


EPCV DF-035

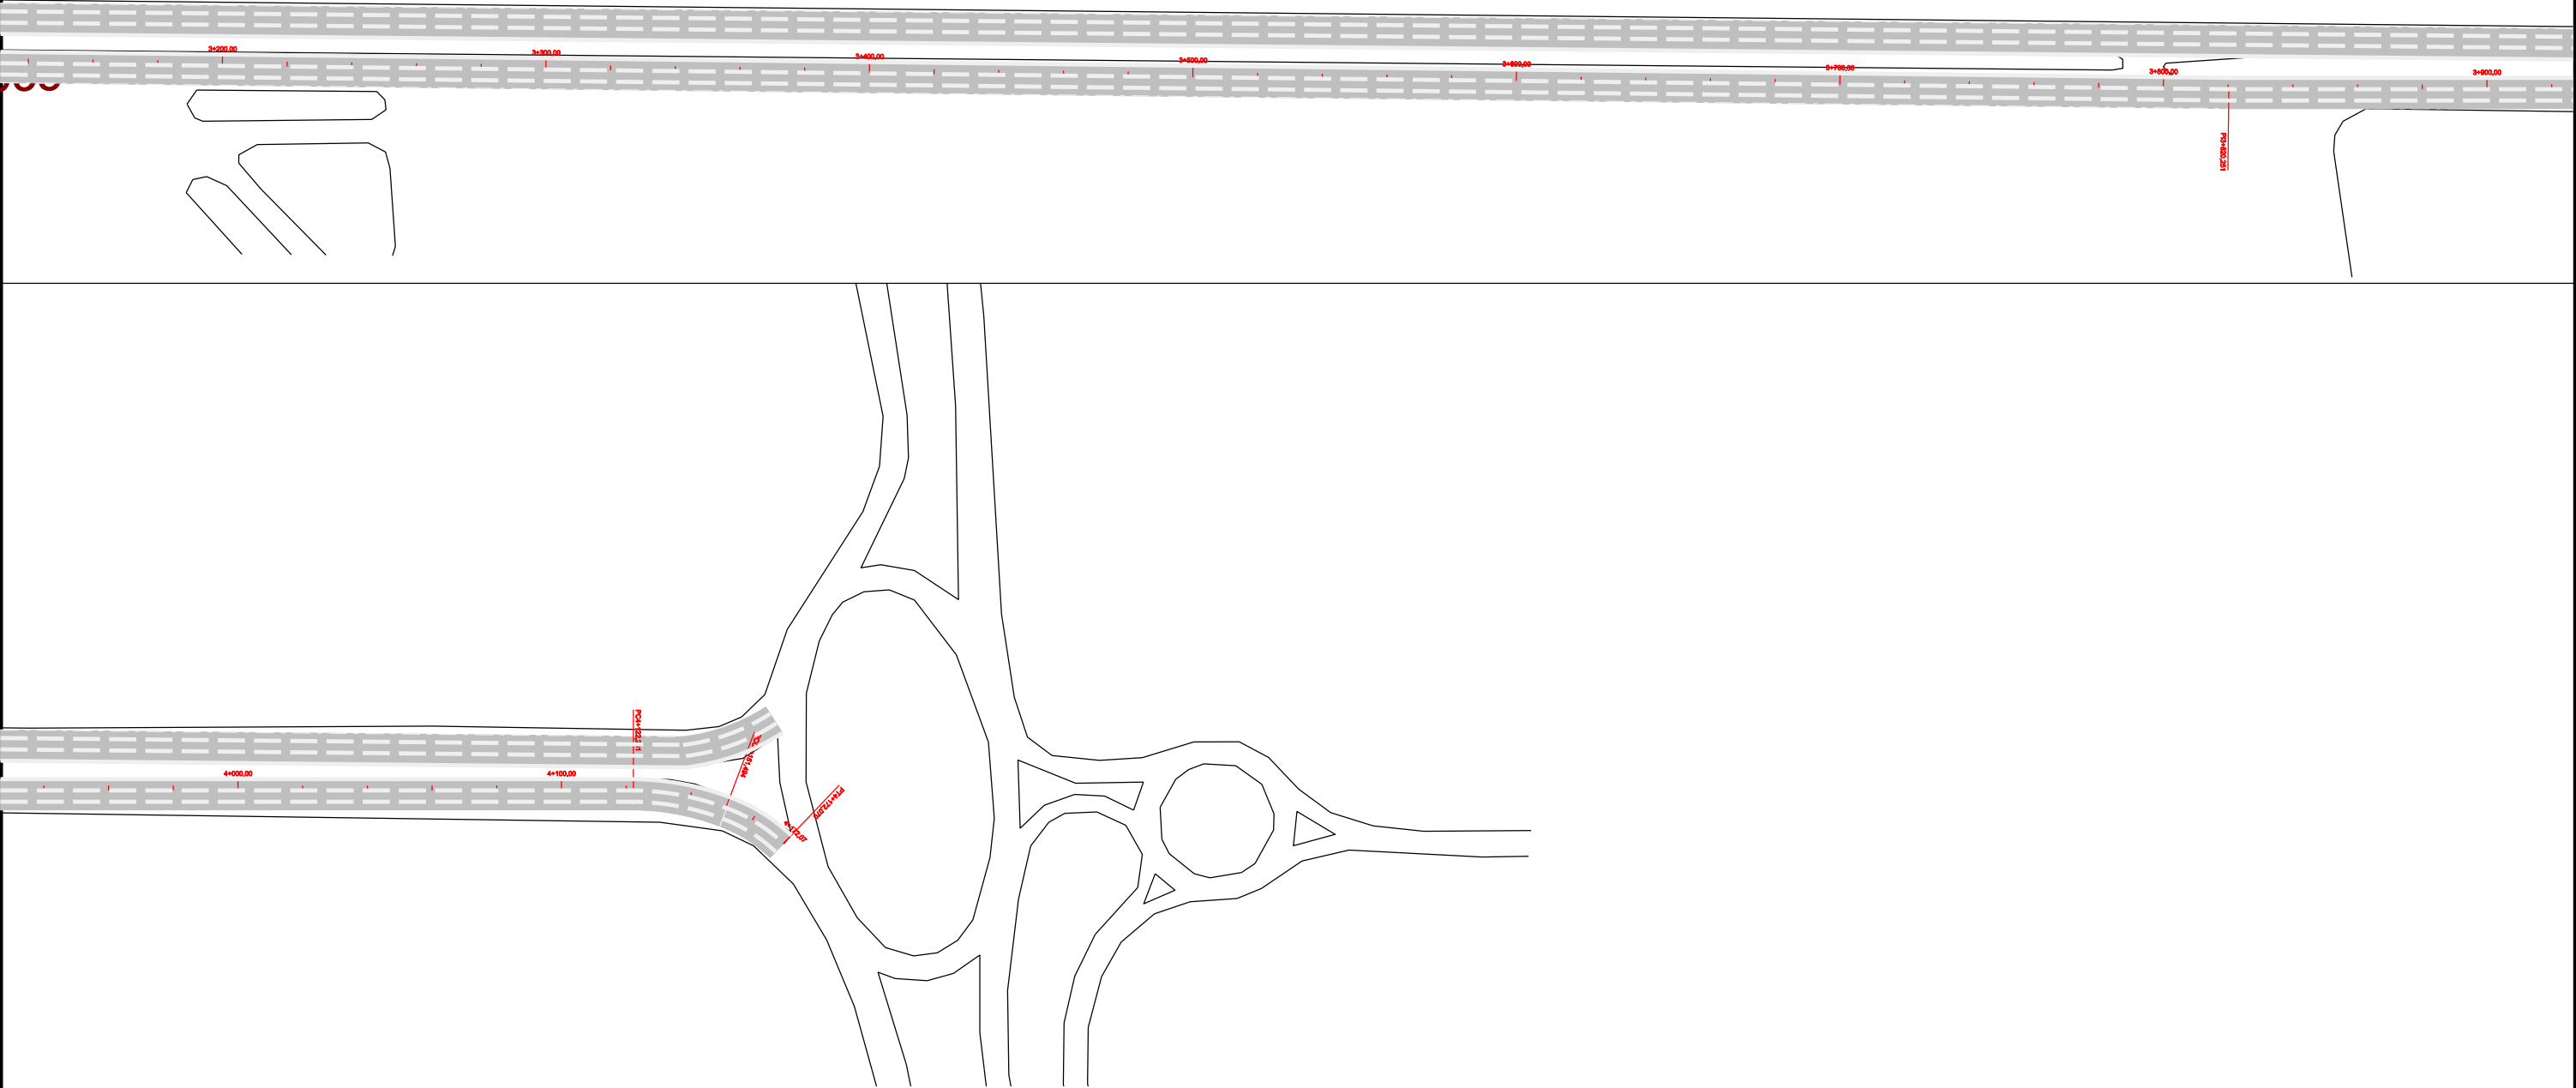

TIPO DE TINTA A SER USADA:

TERMOPLÁSTICA HOT SPRAY

QUANTITATIVOS:

COMPIMENTO DA FAIXA DE ROLAMENTO: 4,17 Km  
ÁREA DA FAIXA DE ROLAMENTO A SER PINTADA: 2.816,15 m²  
ÁREA EFETIVA A SER ZEBRADA: 20,95 m²

OBSERVAÇÕES:  
NESSES QUANTITATIVOS NÃO FORAM CONTEMPLADOS  
AS FAIXAS DE PEDESTRES E ONDULAÇÕES (VIDE PROJETO TIPO)

0	EMISSÃO				
Nº	REVISÕES	DATA	VISTO	DATA	APROVO
		CONTRATADA		DER-DF	

DEPARTAMENTO DE ESTRADAS DE RODAGEM DO DISTRITO FEDERAL		
TÍTULO E ESPECIFICAÇÃO DO DOCUMENTO		
DER DF DF-035 PROJETO SINALIZAÇÃO 2º DISTRITO		
ESTADO DO PROJETO	LOCAL	PROJETO
BÁSICO	DF-035	NPRO
ESCALA	TRONCO/RETIRO	CÁLCULO
1:1.000	DF-025 - DF-001	NPRO
FOLHA	ESPECIFICAÇÃO DE MATERIAIS E DESEMPENHO	DESEMPENHO
03/03	PROJETO SINALIZAÇÃO	NPRO
REVISÃO	CÓDIGO	DATA
0	DE-VD/DF035-025001/B.SI-003	JULHO/2011