


SE-06

4,00x2,10



DETALHE PADRÃO DE PLACAS EDUCATIVAS

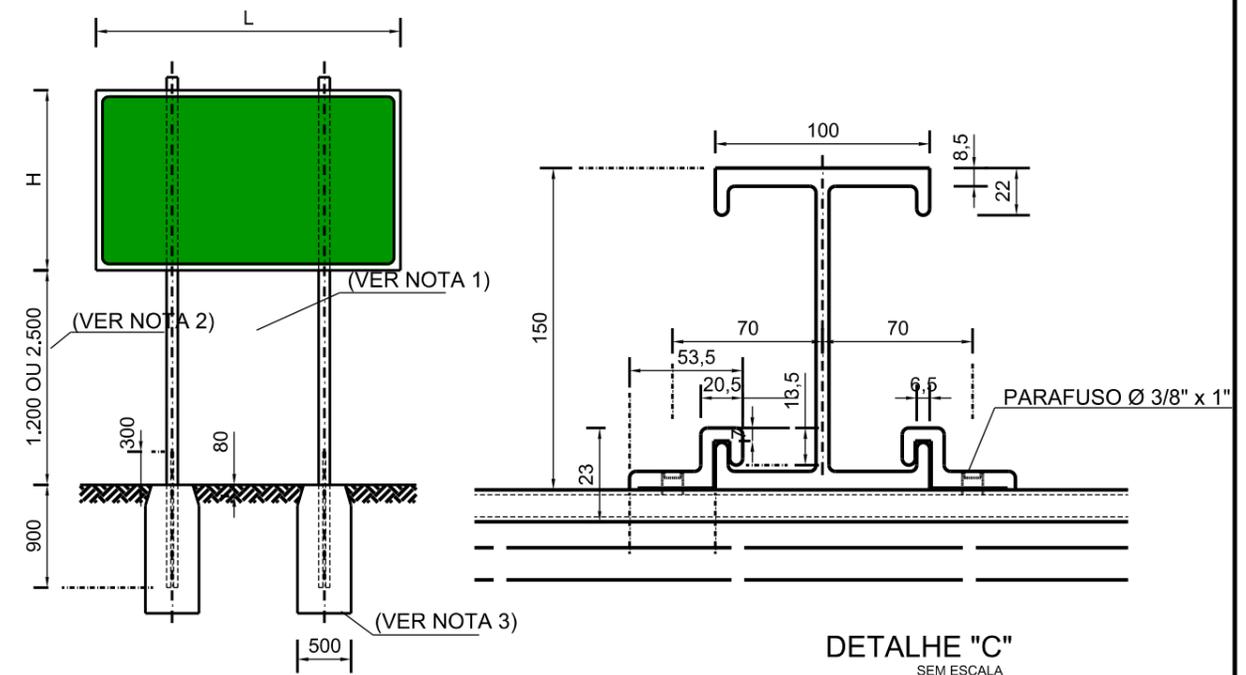

NOTAS:

- 1- O ESPAÇAMENTO ENTRE OS SUPORTES (e), DEVERÁ SER DE METADE DA LARGURA DA PLACA.
- 2- A ALTURA LIVRE DA PLACA DEVE SER DE 2,50m, EM CASOS DE LOCAIS COM CARACTERÍSTICAS URBANAS E /OU JUNTO A CICLOVIA, ONDE EXISTA TRÁFEGO DE PEDESTRES. NOS DEMAIS CASOS, SERÁ DE 1,20m.
- 3- A LARGURA DO BLOCO DA FUNDAÇÃO SERÁ DE 800mm PARA PLACAS DE INDICAÇÃO COM ÁREAS SUPERIORES A 6,00m, E CONSEQUENTEMENTE O COMPRIMENTO DO FERRO DO ESTRIBO SERÁ DE 3,40m.
- 4- MEDIDAS EM MILÍMETROS QUANDO NÃO INDICADAS AS UNIDADES.
- 5- AS PLACAS DIMENSIONADAS ESTÃO EM CONFORMIDADE COM A RESOLUÇÃO N° 486, DE 7 DE MAIO DE 2014 - CONTRAN

<b>DEPARTAMENTO DE ESTRADAS DE RODAGEM DO DISTRITO FEDERAL</b>			
	SUBESPECIALIDADE/DESCRIÇÃO		
	<b>CONDICIONANTE AMBIENTAL PROJETO TIPO PLACA</b>		
ETAPA DE PROJETO	RODOVIA	TRECHO	RESP. TEC.:
<b>EXECUTIVO</b>	<b>DF-285</b>	285EDF0050 285EDF0060 285EDF0070 285EDF0080	PATRÍCIA MILHOMEM
ESCALA H/V	SUBTRECHO		CREA:
<b>1:25</b>	<b>km 06 ao km 17</b>		11328/D-DF
FOLHA	CÓDIGO		SETOR:
<b>01/01</b>	<b>DE_VD_DF285-006017_E-AM_018</b>		<b>Gepro</b>
			DESENHO:
			<b>ANA PATRÍCIA</b>
			MATRÍCULA:
			<b>218827-9</b>

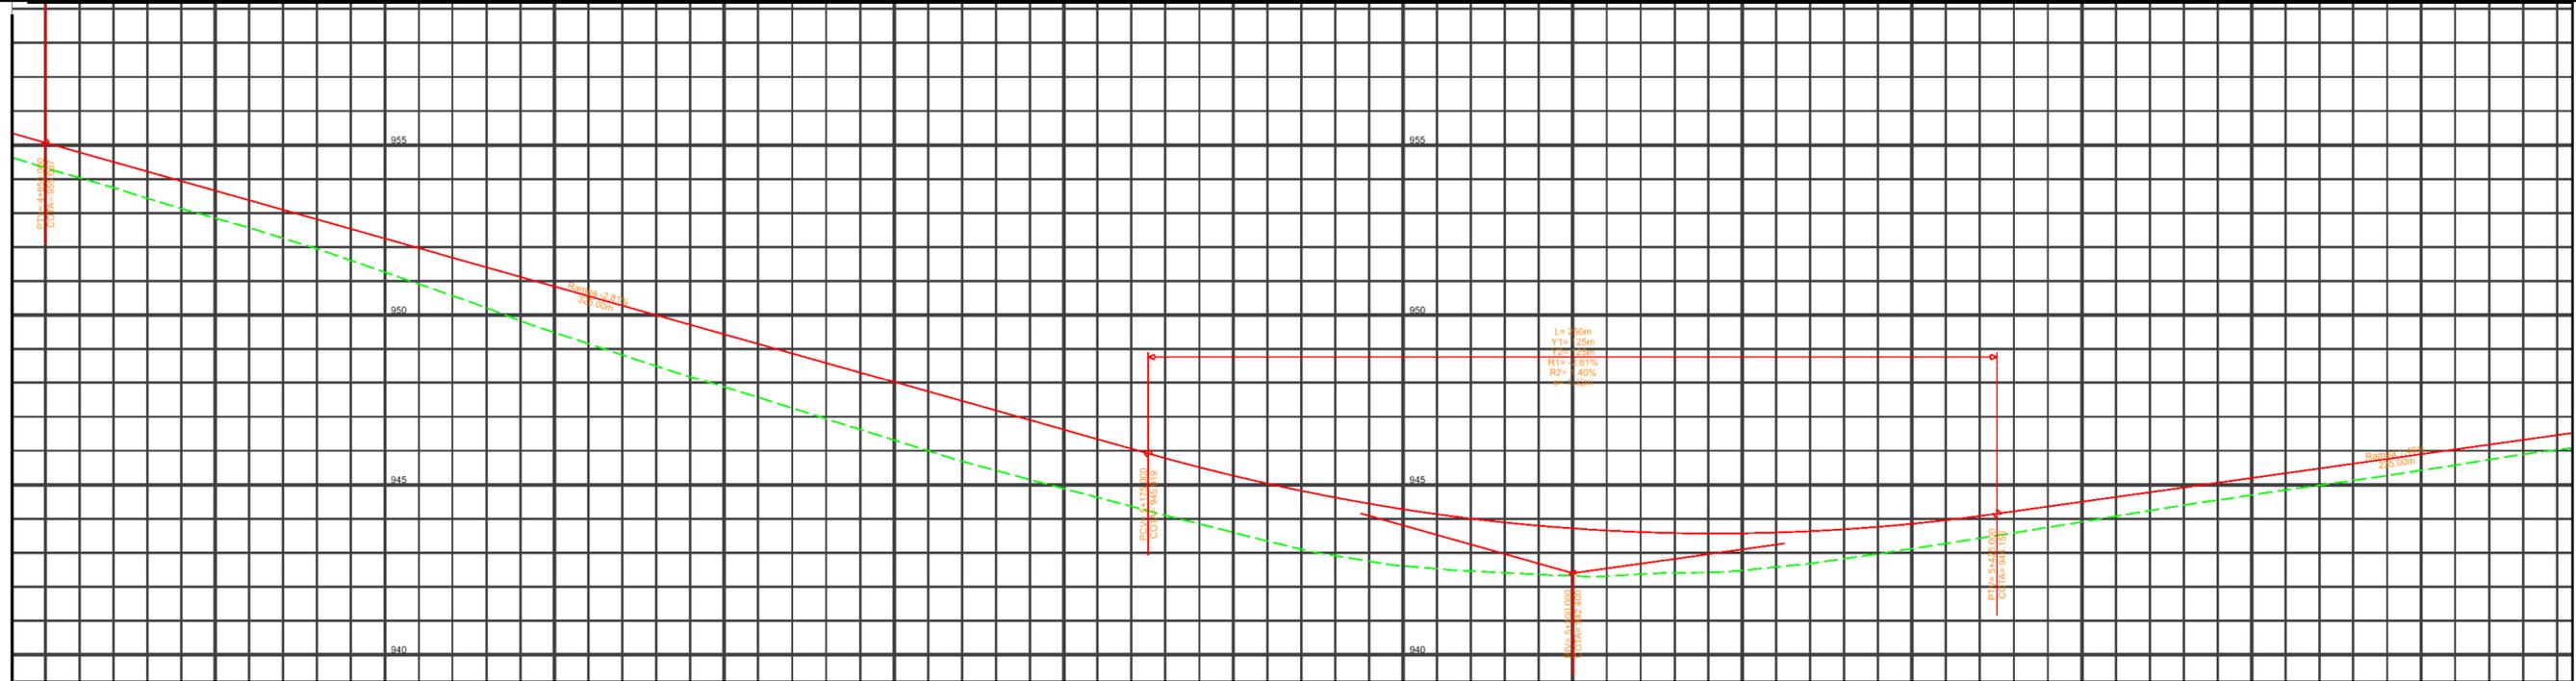
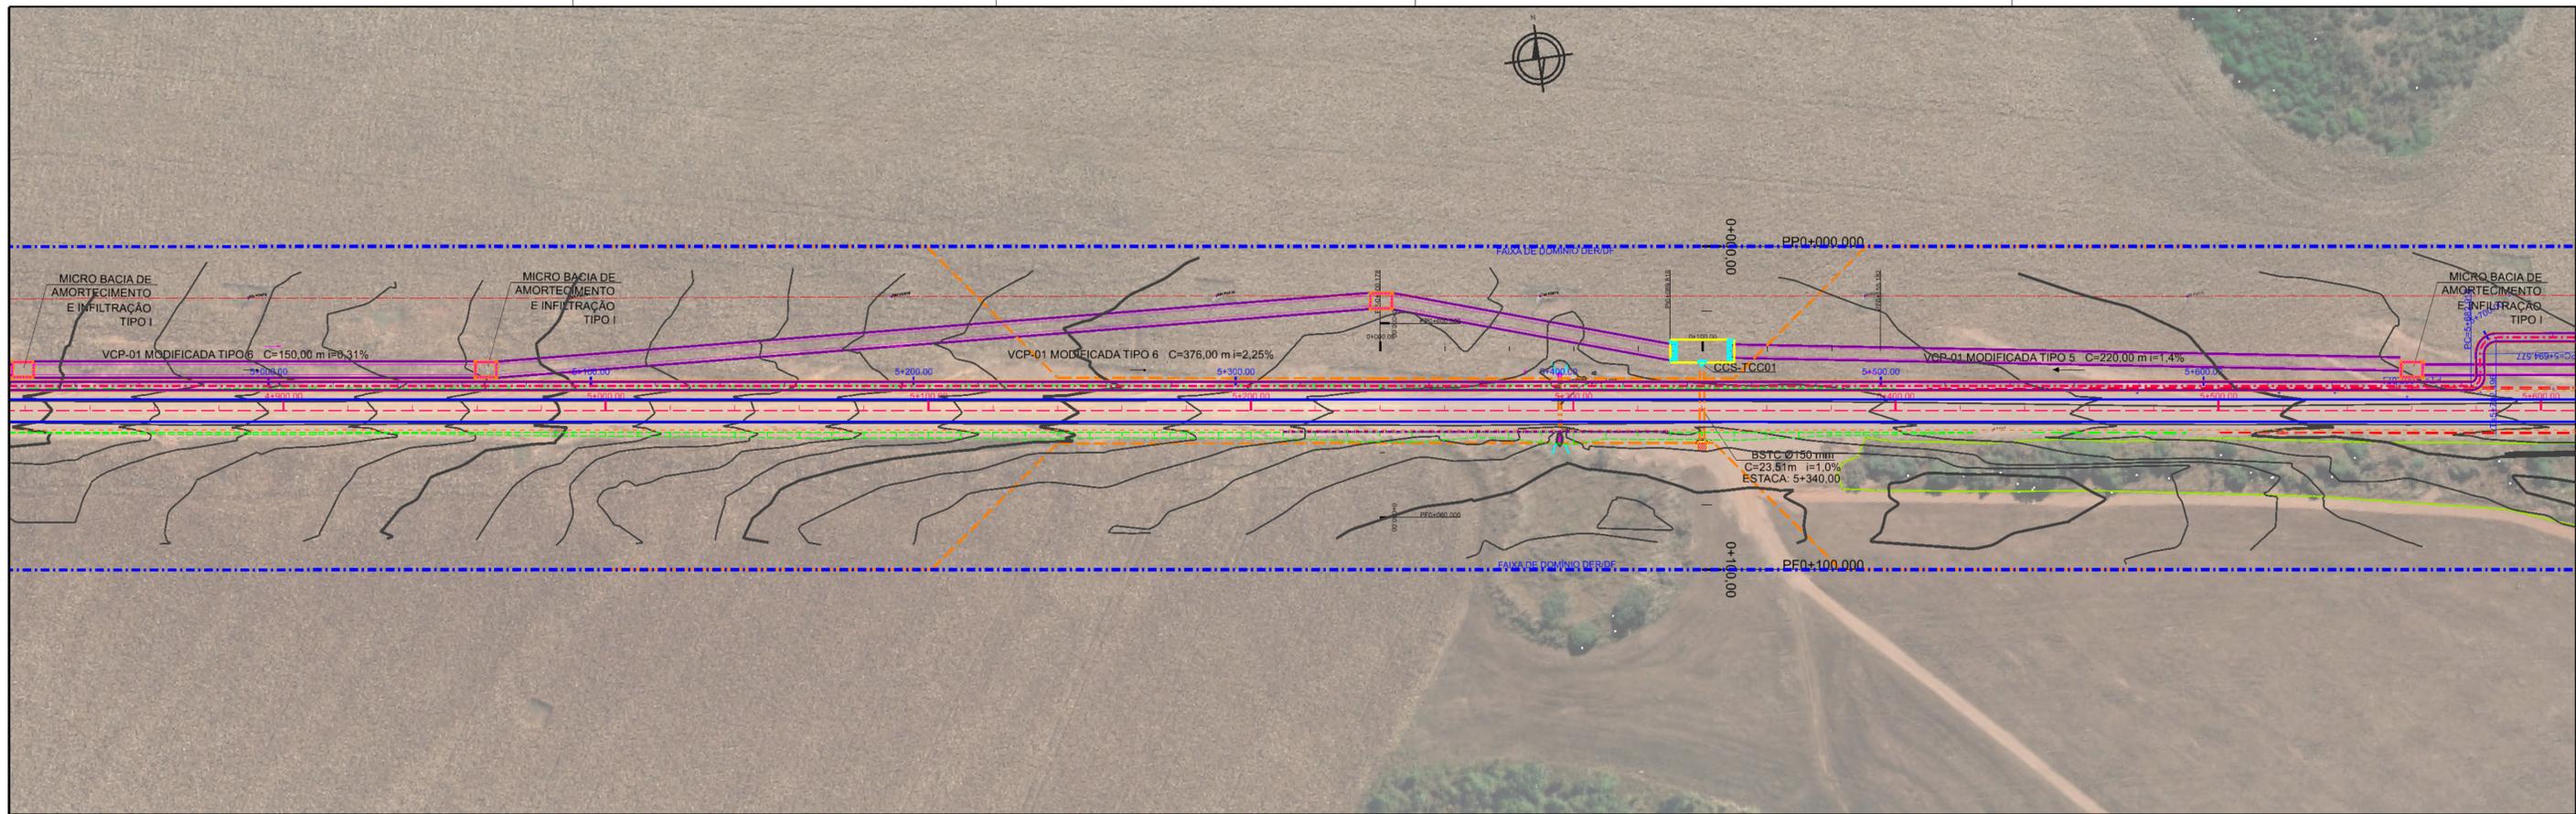


ESTACA
TERRENO
PROJETO

**LEGENDA**

	BORDO PROJETADO		EIXO 01
	CADASTRO		ALAMBRADO
	EIXO PROJETADO		
	OFFSET DE ATERRO		
	OFFSET DE CORTE		

DEPARTAMENTO DE ESTRADAS DE RODAGEM DO DISTRITO FEDERAL			
		SUBSPECIALIDADE/DESCRIÇÃO <b>PASSAGEM DE FAUNA</b> PLANTA E PERFIL EIXO 01 - ESTACAS 0+000 A 10+553.767	
ETAPA DE PROJETO <b>EXECUTIVO</b>	RODOVIA <b>DF-285</b>	TRILHO 285EDF0050 285EDF0060 285EDF0070 285EDF0080	RESP. TEC. FABRICIO QUEIROGA CR# 07003204D
ESCALA HV <b>1:1.000</b>	SUBTRECHO <b>km 06 ao km 17</b>		SETOR <b>CEPRO</b>
FOLHA <b>01/02</b>	CÓDIGO <b>DE_VD_DF285-006017_E-AM_019</b>		DESENHO ANA PATRÍCIA MATRÍCULA 218.827-9

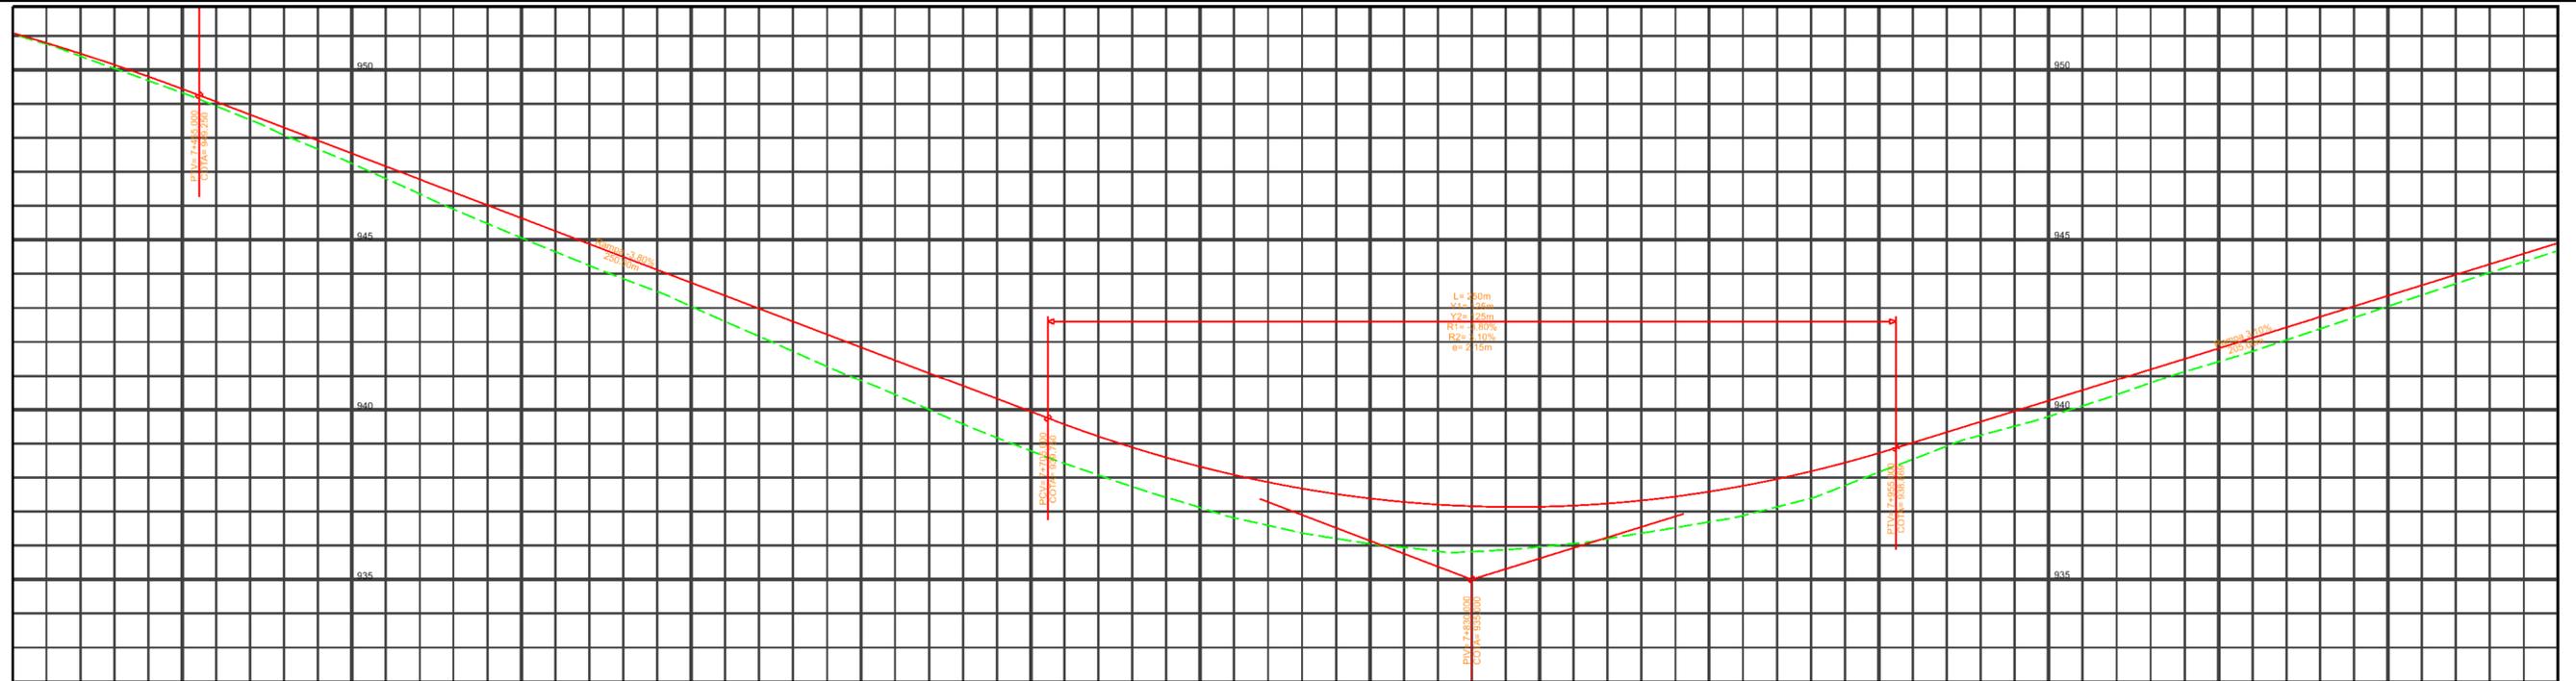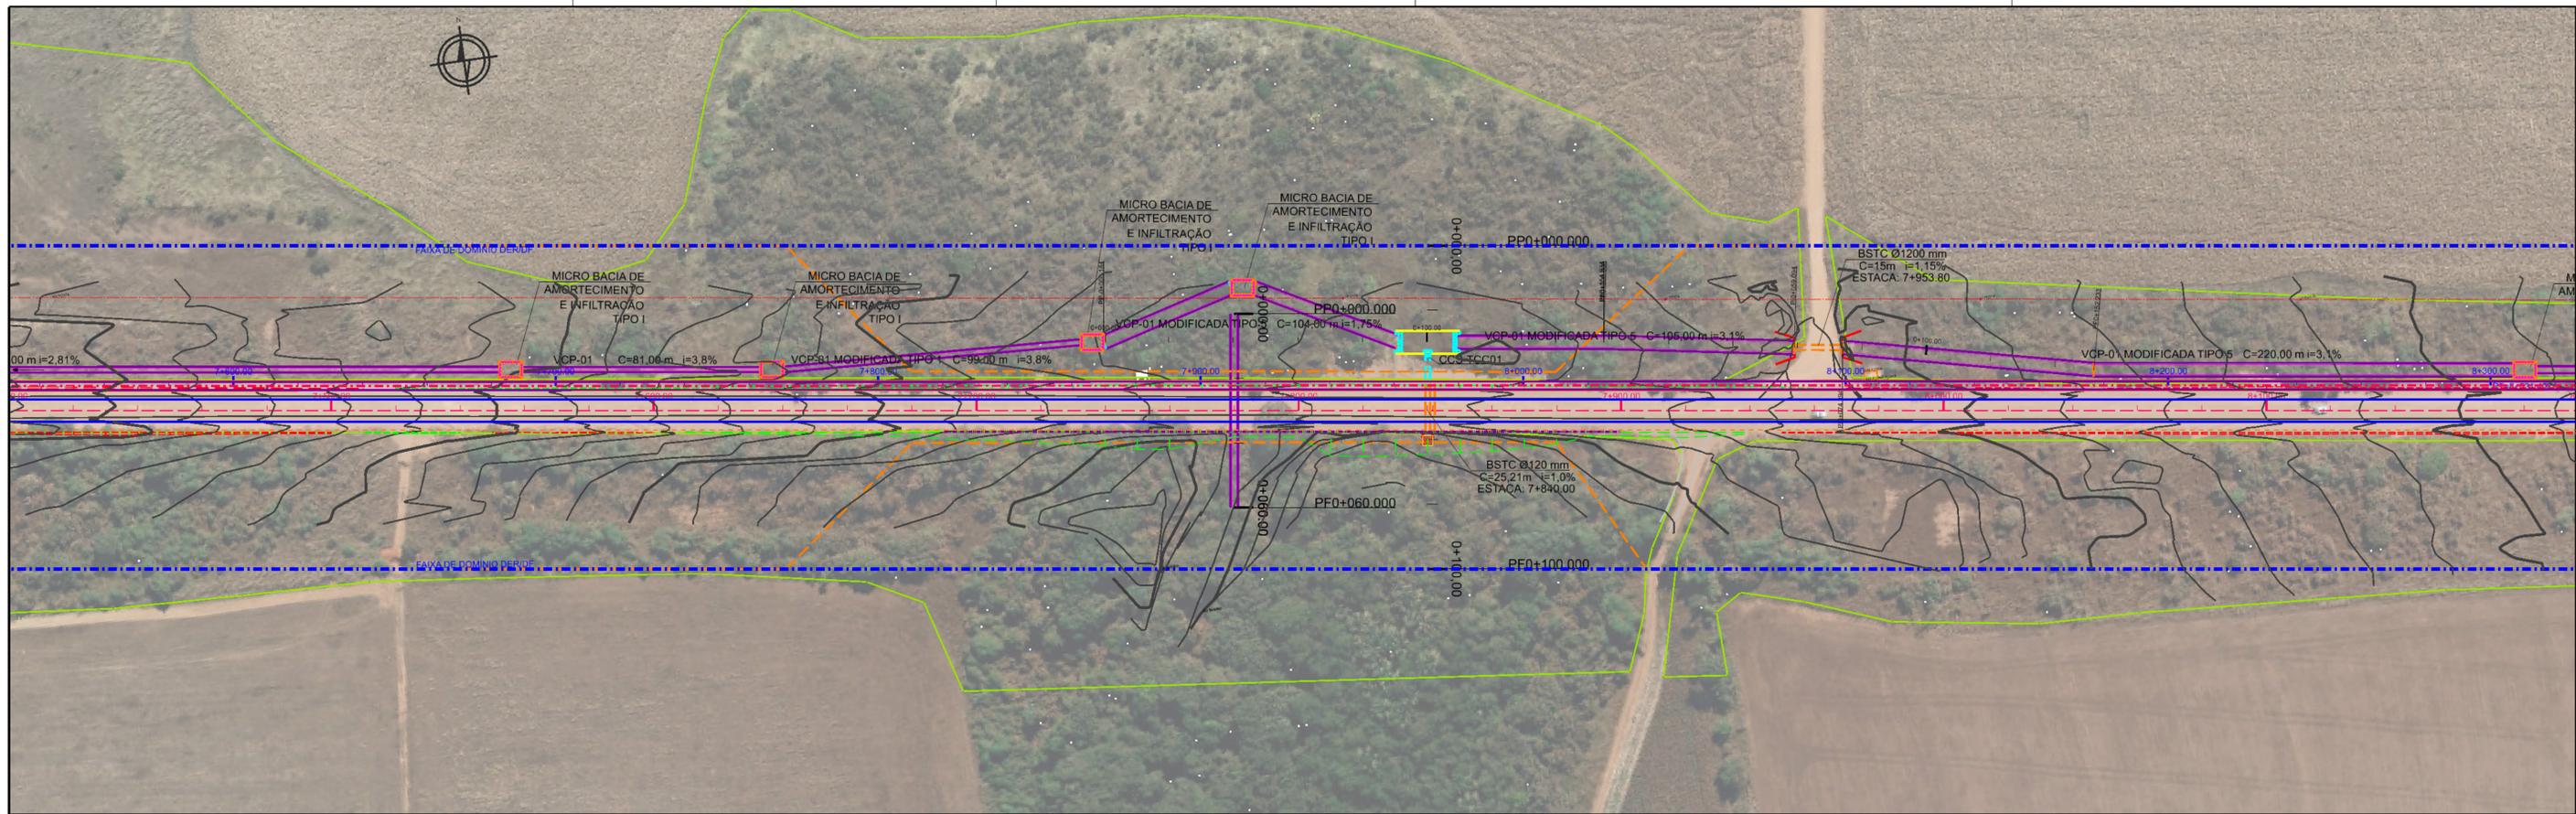


ESTACA
TERRENO
PROJETO


LEGENDA

- BORDO PROJETADO
- CADASTRO
- EIXO PROJETADO
- OFFSET DE ATERRO
- OFFSET DE CORTE
- EIXO 01
- - - ALAMBRADO

<b>DEPARTAMENTO DE ESTRADAS DE RODAGEM DO DISTRITO FEDERAL</b>			
		<b>PASSAGEM DE FAUNA PLANTA E PERFIL EIXO 01 - ESTACAS 0+000 A 10+553.767</b>	
ETAPA DE PROJETO <b>EXECUTIVO</b>	RODOVIA <b>DF-285</b>	TRECHO 285EDF0050 285EDF0060 285EDF0070 285EDF0080	RESP. TEC. FABRICIO QUEIROGA CRB: 070032/04D
ESCALA HV <b>1:1.000</b>	SUBTRECHO <b>km 06 ao km 17</b>		SETOR GEPRO
FOLHA <b>02/02</b>	CÓDIGO <b>DE_VD_DF285-006017_E-AM_019</b>		DESENHO ANA PATRÍCIA MATRÍCULA 218.827-9

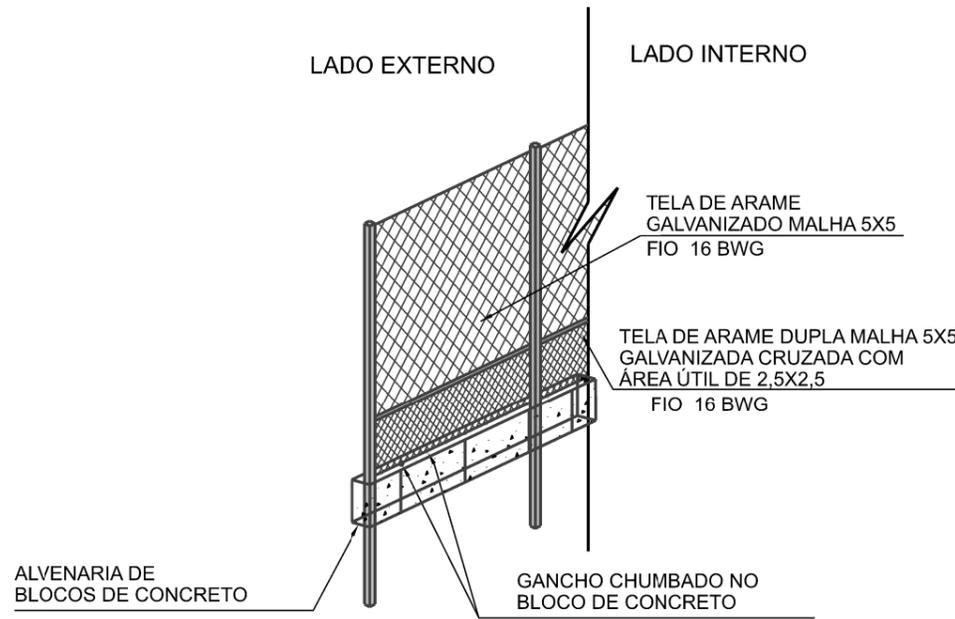


PROJETO TIPO PASSAGEM DE FAUNA (ALAMBRADO)  
VISTAS LATERAL E ISOMÉTRICA  
sem escala

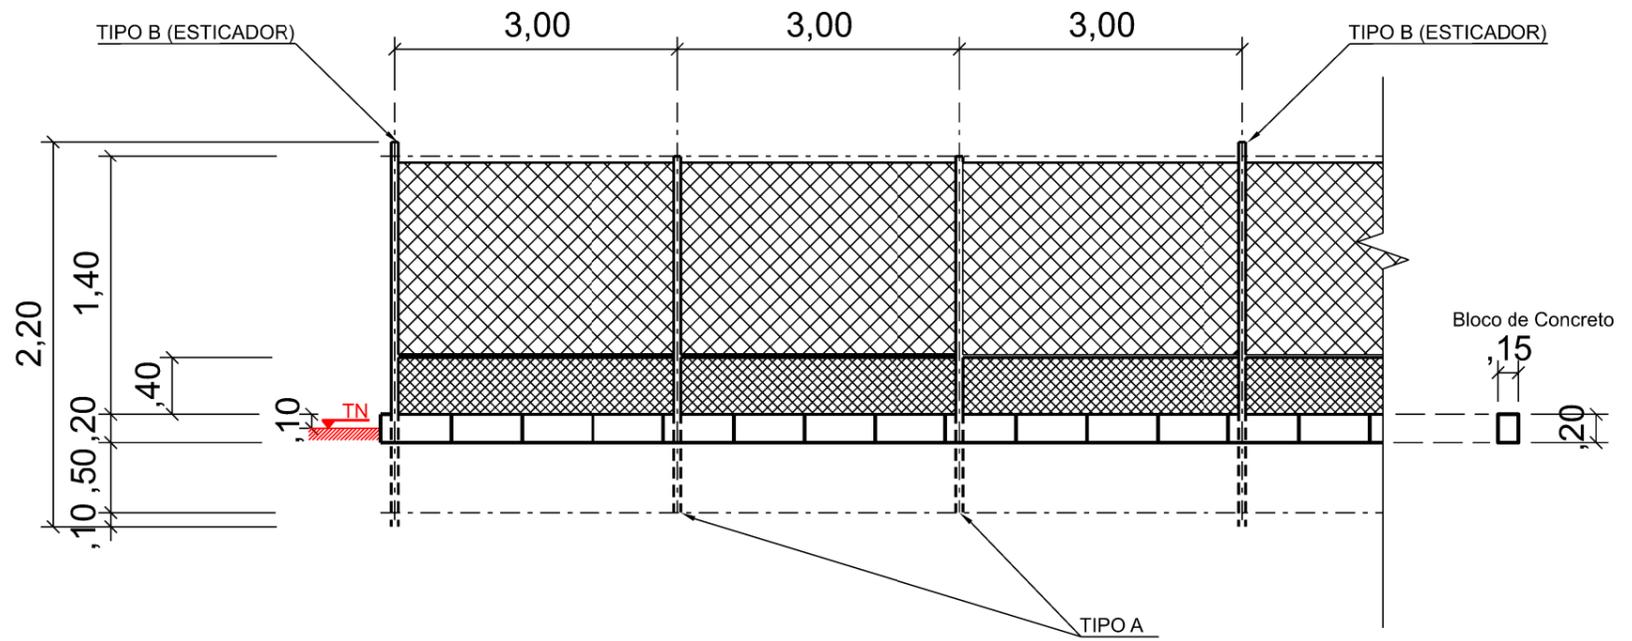

PROJETO TIPO PASSAGEM DE FAUNA (ALAMBRADO) - VISTA FRONTAL  
sem escala

Estrutura de concreto  
TIPO A  
2,10 m x 10 cm x 10 cm

Estrutura de concreto  
TIPO B (ESTICADOR)  
2,20 m x 15 cm x 15 cm

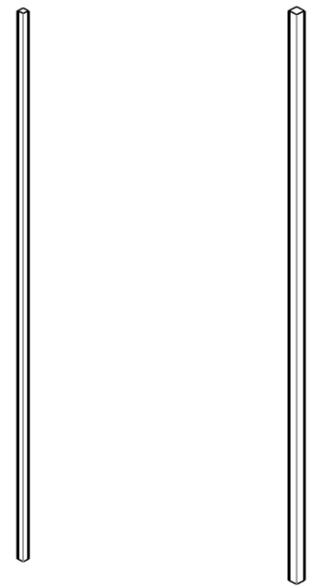

<b>DEPARTAMENTO DE ESTRADAS DE RODAGEM DO DISTRITO FEDERAL</b>	
	SUBESPECIALIDADE/DESCRIÇÃO
	PROJETO AMBIENTAL PROJETO TIPO ALAMBRADO EIXO 01 - ESTACAS 0+000 A 10+553.767

ETAPA DE PROJETO <b>EXECUTIVO</b>	RODOVIA <b>DF-285</b>	TRECHO 285EDF0050 285EDF0060 285EDF0070 285EDF0080	RESP.TEC.: DANIELLE FERREIRA CREA: 5062680983/D-SP
ESCALA H/V <b>1:1.000</b>	SUBTRECHO <b>km 06 ao km 17</b>		SETOR: Gepro
FOLHA <b>01/01</b>	CÓDIGO <b>DE_VD_DF285-006017_E-AM_019</b>		DESENHO ANA PATRÍCIA MATRÍCULA 218.827-9