




PLANTA 0 4 8 16 32m
ESCALA 1:400



PLANTA 0 4 8 16 32m
ESCALA 1:400

NOTAS:
1 - TODAS AS DIMENSÕES ESTÃO EM METRO, EXCETO ONDE INDICADO.
2 - PARA DETALHES DE GEOMETRIA, TERRAPLENAGEM, DRENAGEM E SINALIZAÇÃO, CONSULTAR DOCUMENTOS ESPECÍFICOS.

	OB	14/05/2020	REVISÃO GERAL	ENG. CIVIL CARLOS ROBERTO GIUBLIN - CREA PR-9609/D Responsável técnico/projetista	PLACA DE CONCRETO EXECUÇÃO COM EQUIPAMENTO DE FORMAS DESLIZANTES	JUNTA TIPO 1 - JUNTA TRANSVERSAL DE RETRAÇÃO COM BARRA DE TRANSFERÊNCIA	código CRG-DF095-DE-0011 revisão OB	
	OA	23/04/2020	EMISSÃO INICIAL		PLACA DE CONCRETO EXECUÇÃO COM EQUIPAMENTO DE PEQUENO PORTE	JUNTA TIPO 2 - JUNTA LONGITUDINAL COM BARRA DE LIGAÇÃO	rodovia DF-095 (PISTA NORTE / PISTA SUL) trecho ENTRE DF-003 E DF-001	
	Rev.	Data	Descrição da revisão		PLACA DE TRANSIÇÃO PAVIMENTO RÍGIDO x PAVIMENTO FLEXÍVEL	JUNTA TIPO 3 - JUNTA DE EXPANSÃO SEM BARRA DE TRANSFERÊNCIA	segmento TAGUATINGA / PLANO PILOTO subtrecho -	escala INDICADA folha 11 DE 28
					PLACA COM ARMADURA SUPERIOR (1x Q-138)	JUNTA TIPO 4 - JUNTA DE EXPANSÃO COM BARRA DE TRANSFERÊNCIA	título PROJETO DE PAVIMENTO RÍGIDO - WHITETOPPING PLANTA DE PAGINAÇÃO	

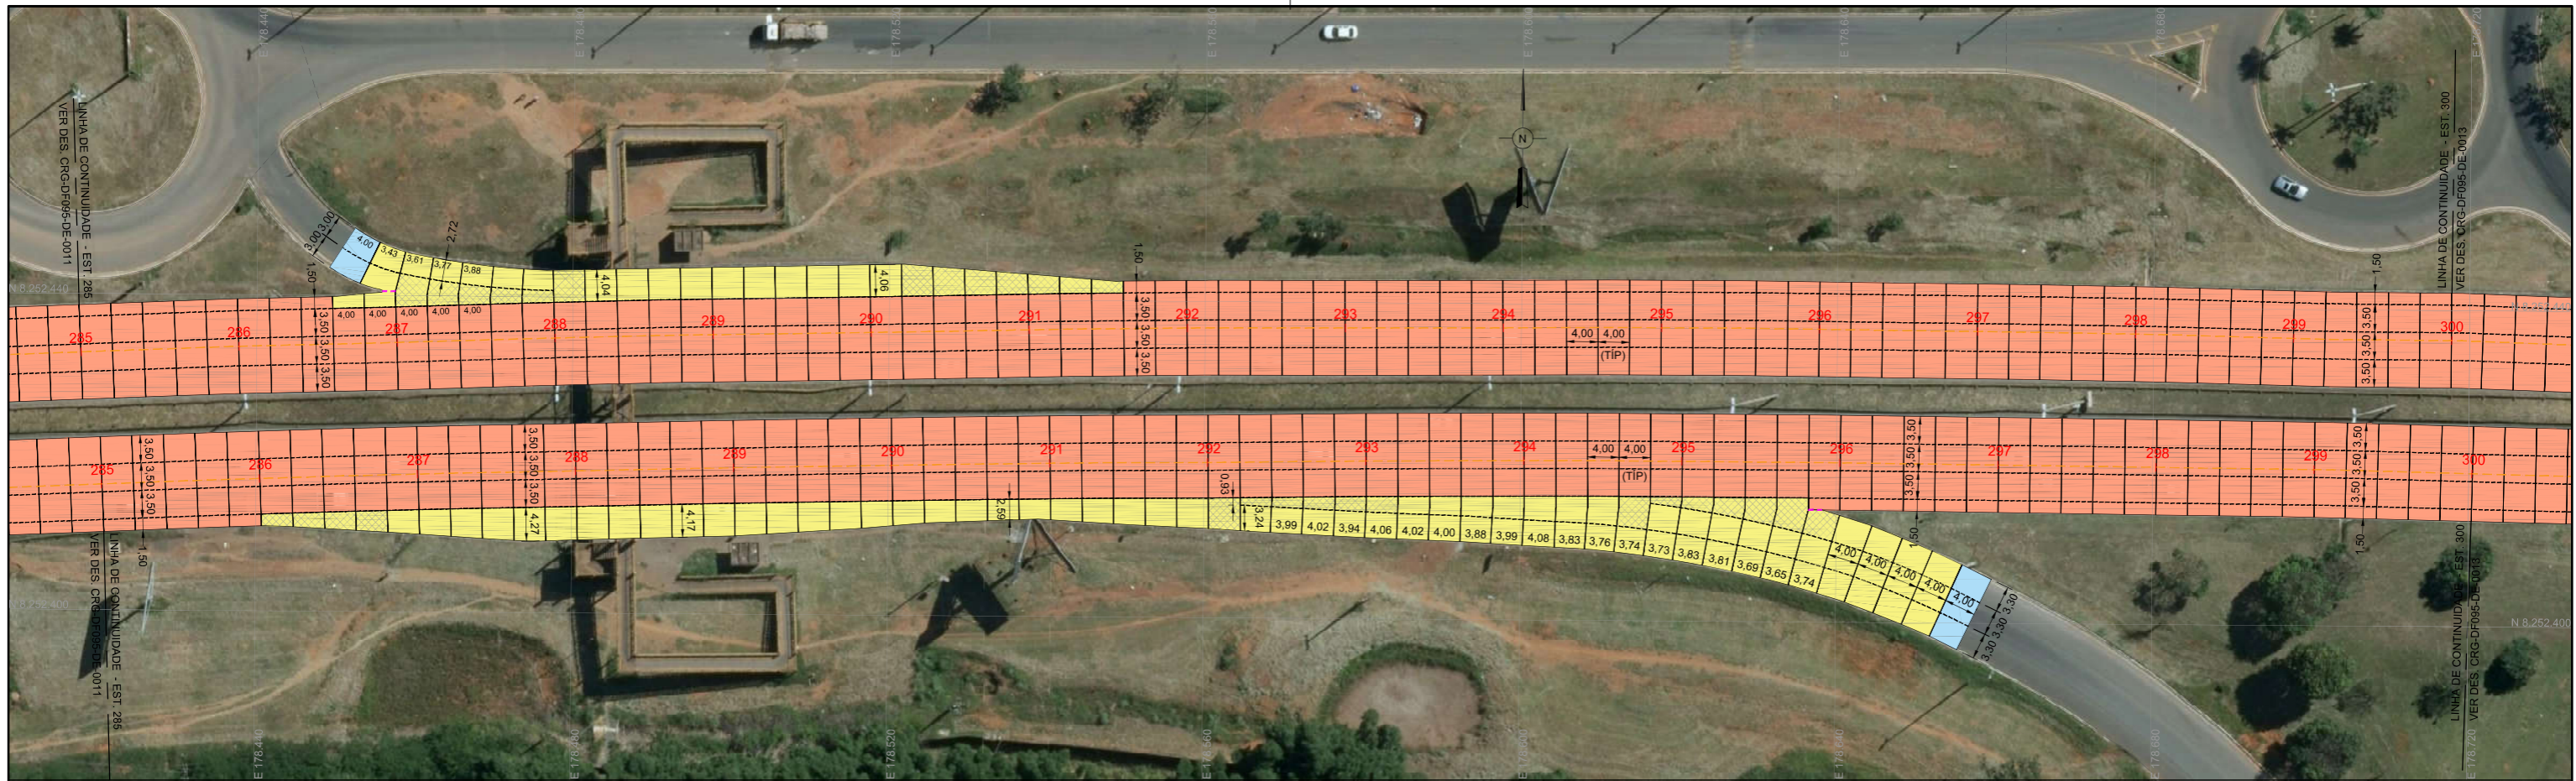

PLANTA 0 4 8 16 32m
ESCALA 1:400


NOTAS:
1 - TODAS AS DIMENSÕES ESTÃO EM METRO, EXCETO ONDE INDICADO.
2 - PARA DETALHES DE GEOMETRIA, TERRAPLENAGEM, DRENAGEM E SINALIZAÇÃO, CONSULTAR DOCUMENTOS ESPECÍFICOS.

	OB	14/05/2020	REVISÃO GERAL		
	OA	23/04/2020	EMIÇÃO INICIAL	ENG. CIVIL CARLOS ROBERTO GIUBLIN - CREA PR-9609/D	
	Rev.	Data	Descrição da revisão	Responsável Técnico/projetista	

- PLACA DE CONCRETO EXECUÇÃO COM EQUIPAMENTO DE FORMAS DESLIZANTES
- PLACA DE CONCRETO EXECUÇÃO COM EQUIPAMENTO DE PEQUENO PORTE
- PLACA DE TRANSIÇÃO PAVIMENTO RÍGIDO x PAVIMENTO FLEXÍVEL
- PLACA COM ARMADURA SUPERIOR (1x Q-138)

- JUNTA TIPO 1 - JUNTA TRANSVERSAL DE RETRAÇÃO COM BARRA DE TRANSFERÊNCIA
- JUNTA TIPO 2 - JUNTA LONGITUDINAL COM BARRA DE LIGAÇÃO
- JUNTA TIPO 3 - JUNTA DE EXPANSÃO SEM BARRA DE TRANSFERÊNCIA
- JUNTA TIPO 4 - JUNTA DE EXPANSÃO COM BARRA DE TRANSFERÊNCIA

código	CRG-DF095-DE-0012		revisão	OB
rodovia	DF-095 (PISTA NORTE / PISTA SUL)	trecho	ENTRE DF-003 E DF-001	
segmento	TAGUATINGA / PLANO PILOTO	subtrecho		
PROJETO DE PAVIMENTO RÍGIDO - WHITETOPPING			escala	INDICADA
PLANTA DE PAGINAÇÃO			folha	12 DE 28

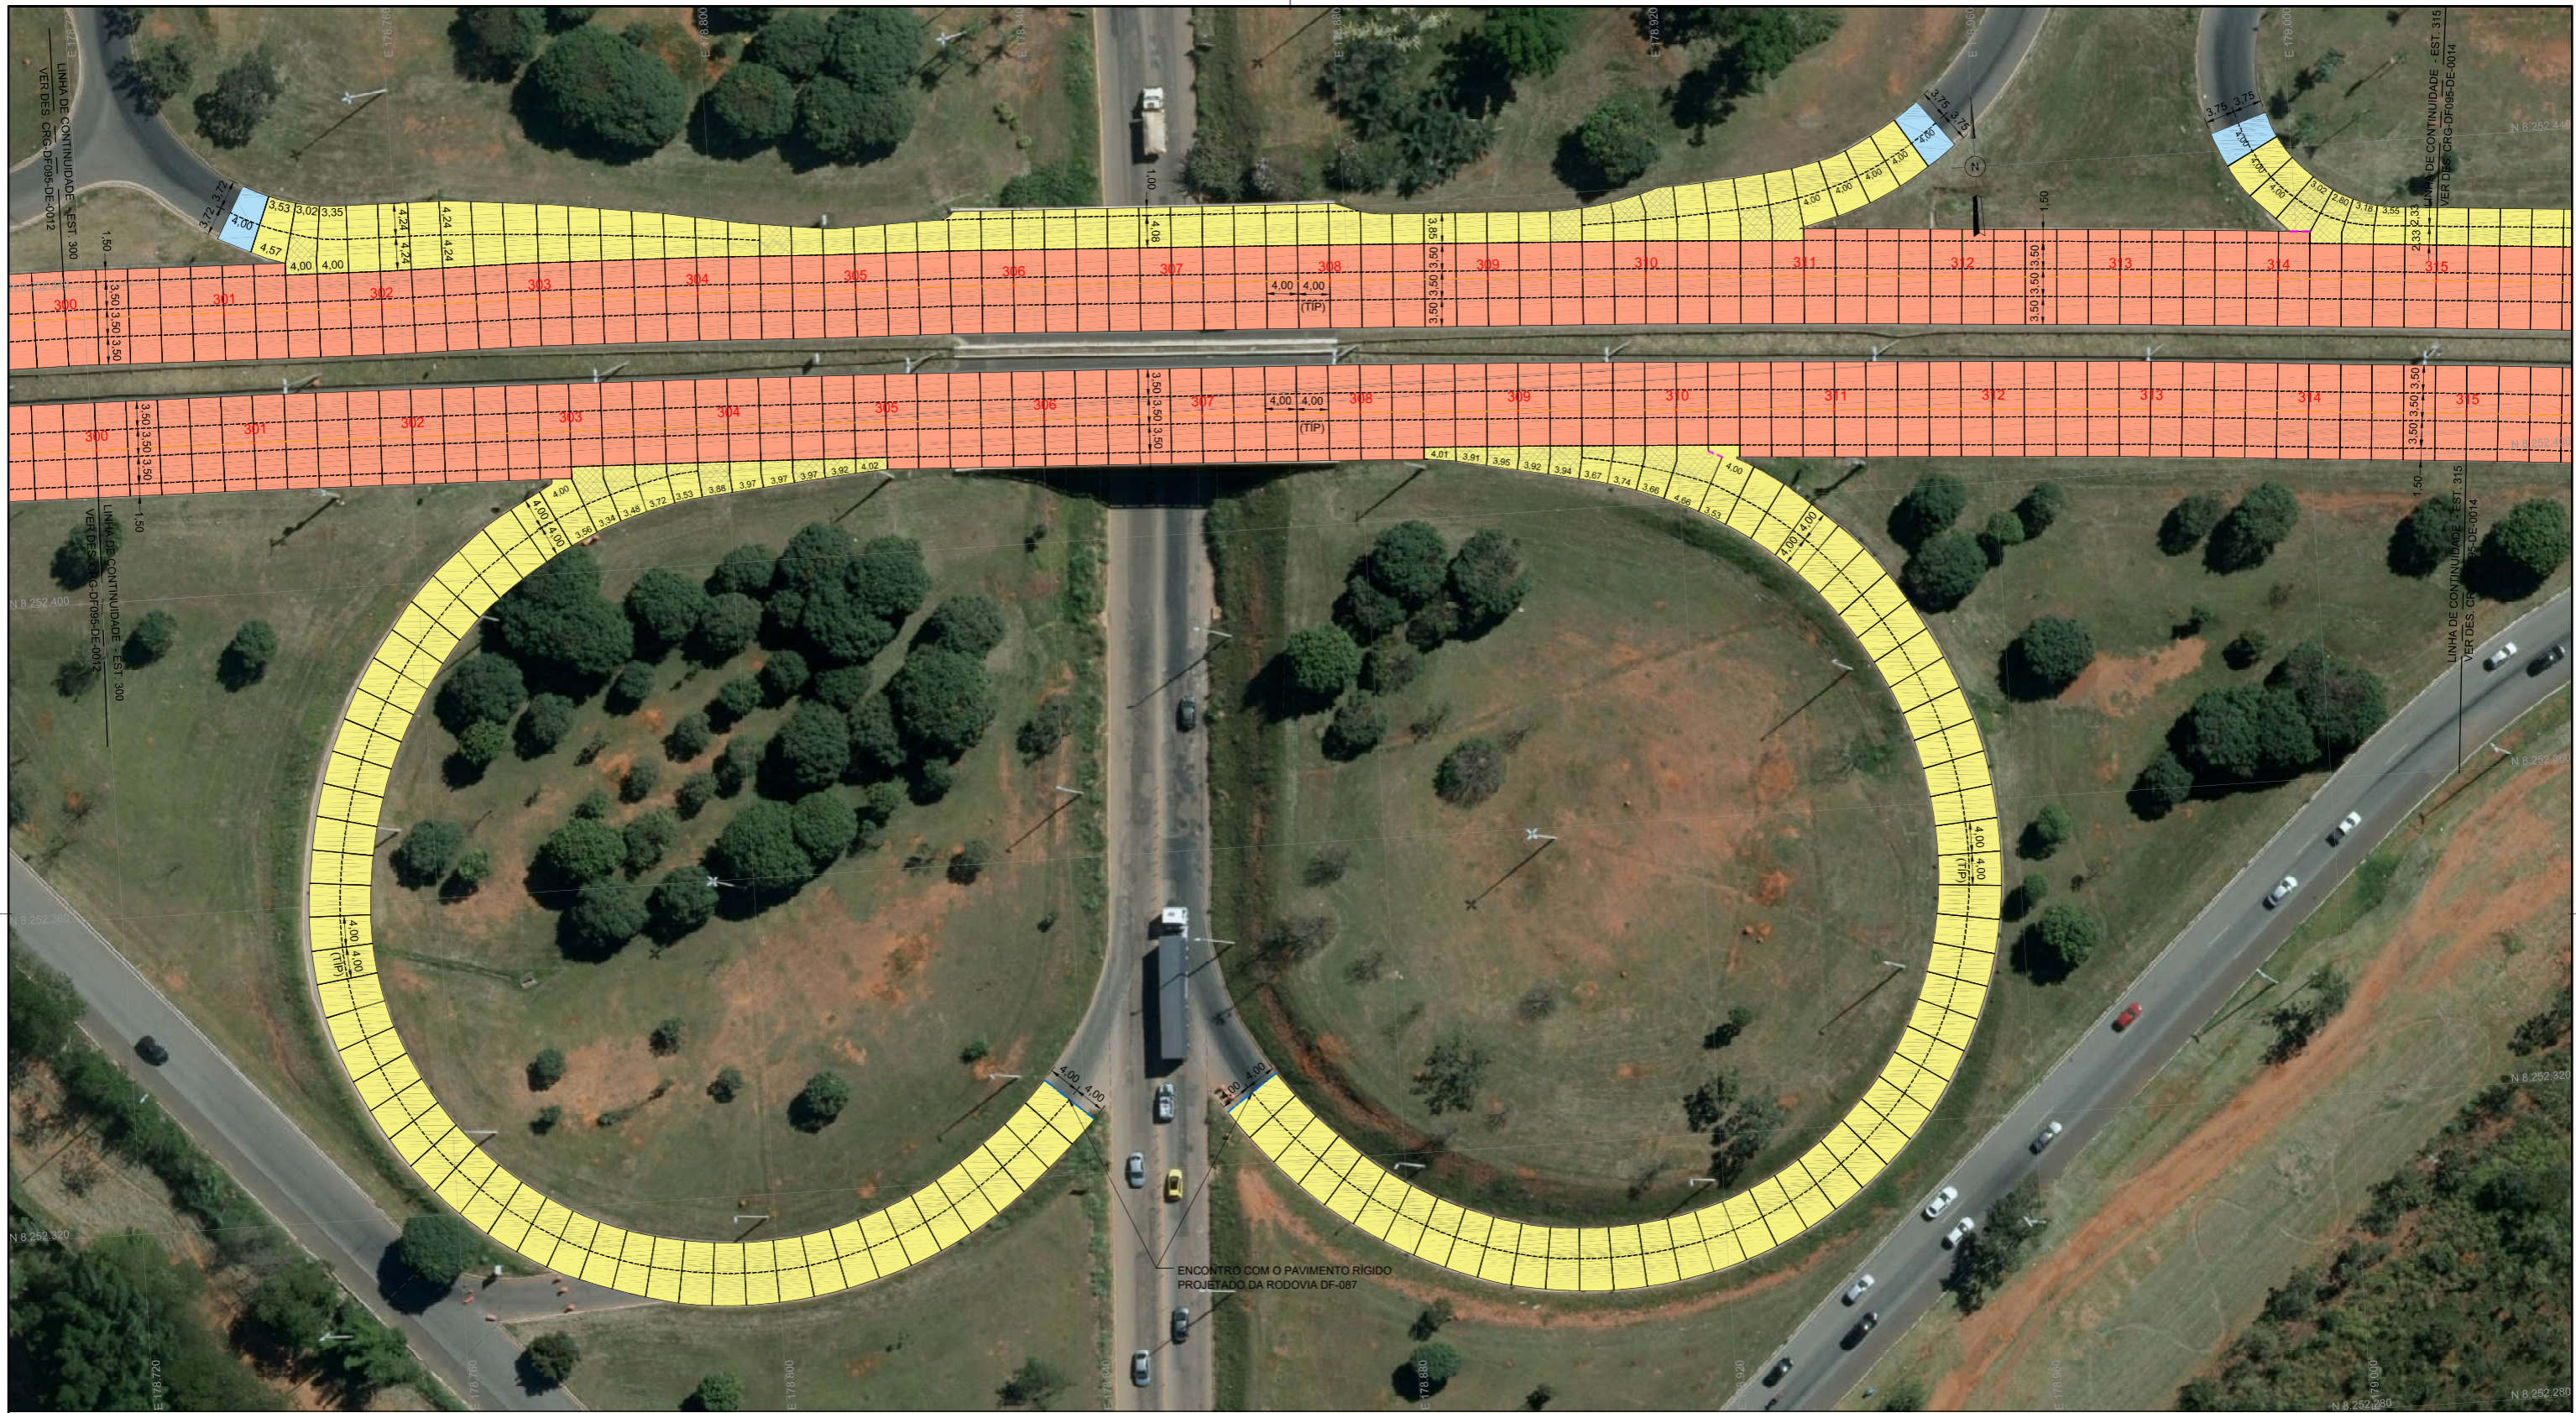

PLANTA 0 4 8 16 32m
ESCALA 1:400

NOTAS:
1 - TODAS AS DIMENSÕES ESTÃO EM METRO, EXCETO ONDE INDICADO.
2 - PARA DETALHES DE GEOMETRIA, TERRAPLENAGEM, DRENAGEM E SINALIZAÇÃO, CONSULTAR DOCUMENTOS ESPECÍFICOS.



OB	14/05/2020	REVISÃO GERAL	
OA	23/04/2020	EMIÇÃO INICIAL	ENG. CIVIL CARLOS ROBERTO GIUBLIN - CREA PR-9609/D
Rev.	Data	Descrição da revisão	Responsável Técnico / projetista

- PLACA DE CONCRETO EXECUÇÃO COM EQUIPAMENTO DE FORMAS DESLIZANTES
- PLACA DE CONCRETO EXECUÇÃO COM EQUIPAMENTO DE PEQUENO PORTE
- PLACA DE TRANSIÇÃO PAVIMENTO RÍGIDO x PAVIMENTO FLEXÍVEL
- PLACA COM ARMADURA SUPERIOR (1x Q-138)

- JUNTA TIPO 1 - JUNTA TRANSVERSAL DE RETRAÇÃO COM BARRA DE TRANSFERÊNCIA
- JUNTA TIPO 2 - JUNTA LONGITUDINAL COM BARRA DE LIGAÇÃO
- JUNTA TIPO 3 - JUNTA DE EXPANSÃO SEM BARRA DE TRANSFERÊNCIA
- JUNTA TIPO 4 - JUNTA DE EXPANSÃO COM BARRA DE TRANSFERÊNCIA

código	CRG-DF095-DE-0013		revisão	OB
rodovia	DF-095 (PISTA NORTE / PISTA SUL)	trecho	ENTRE DF-003 E DF-001	
segmento	TAGATINGA / PLANO PILOTO	subtrecho		
PROJETO DE PAVIMENTO RÍGIDO - WHITETOPPING			escala	INDICADA
PLANTA DE PAGINAÇÃO			folha	13 DE 28




PLANTA 0 4 8 16 32m
ESCALA 1:400



PLANTA 0 4 8 16 32m
ESCALA 1:400

NOTAS:
1 - TODAS AS DIMENSÕES ESTÃO EM METRO, EXCETO ONDE INDICADO.
2 - PARA DETALHES DE GEOMETRIA, TERRAPLENAGEM, DRENAGEM E SINALIZAÇÃO, CONSULTAR DOCUMENTOS ESPECÍFICOS.

	OB	14/05/2020	REVISÃO GERAL	ENG. CIVIL CARLOS ROBERTO GIUBLIN - CREA PR-9609/D Responsável Técnico/projetista	PLACA DE CONCRETO EXECUÇÃO COM EQUIPAMENTO DE FORMAS DESLIZANTES PLACA DE CONCRETO EXECUÇÃO COM EQUIPAMENTO DE PEQUENO PORTE PLACA DE TRANSIÇÃO PAVIMENTO RÍGIDO x PAVIMENTO FLEXÍVEL PLACA COM ARMADURA SUPERIOR (1x Q-138)	JUNTA TIPO 1 - JUNTA TRANSVERSAL DE RETRAÇÃO COM BARRA DE TRANSFERÊNCIA JUNTA TIPO 2 - JUNTA LONGITUDINAL COM BARRA DE LIGAÇÃO JUNTA TIPO 3 - JUNTA DE EXPANSÃO SEM BARRA DE TRANSFERÊNCIA JUNTA TIPO 4 - JUNTA DE EXPANSÃO COM BARRA DE TRANSFERÊNCIA	código CRG-DF095-DE-0014 rodovia DF-095 (PISTA NORTE / PISTA SUL) trecho ENTRE DF-003 E DF-001 segmento TAGATINGA / PLANO PILOTO subtrecho título PROJETO DE PAVIMENTO RÍGIDO - WHITETOPPING PLANTA DE PAGINAÇÃO	OB escala INDICADA folha 14 DE 28
	OA	23/04/2020	EMISSÃO INICIAL					
	Rev.	Data	Descrição da revisão					

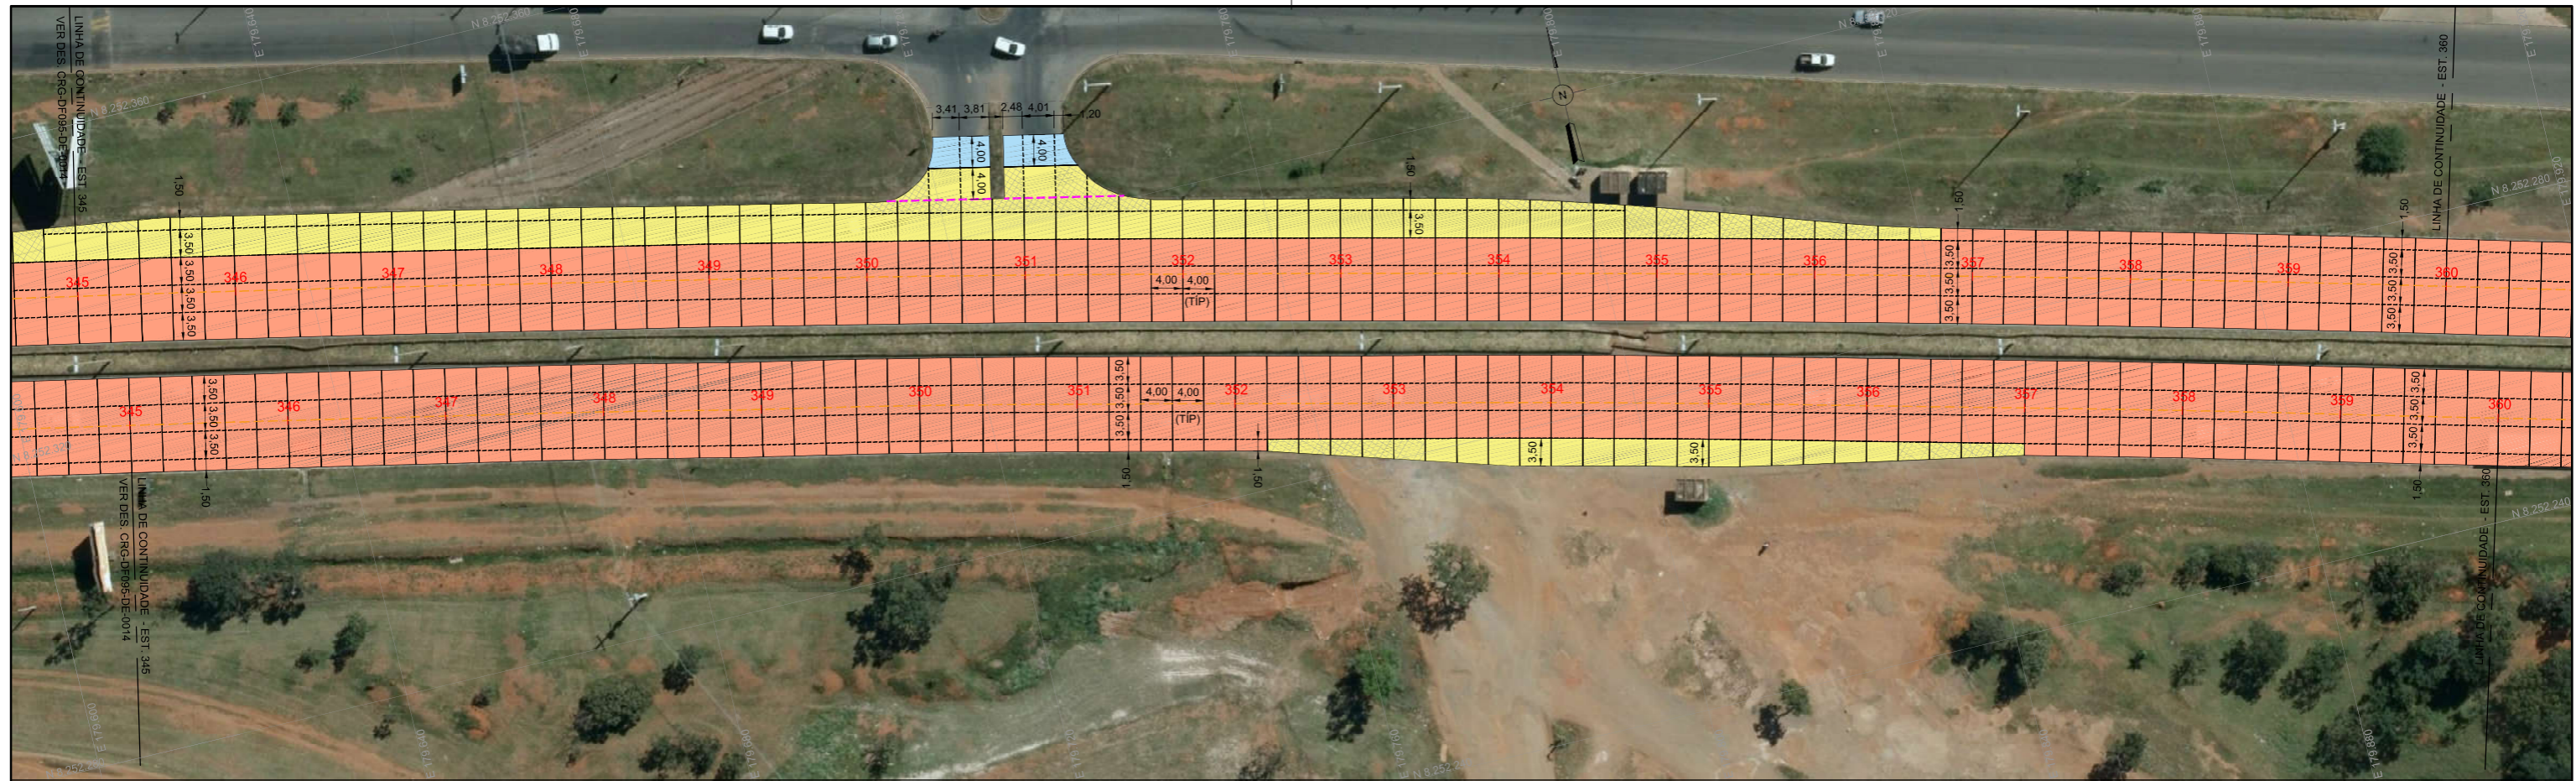

PLANTA 0 4 8 16 32m
ESCALA 1:400




PLANTA 0 4 8 16 32m
ESCALA 1:400

NOTAS:
1 - TODAS AS DIMENSÕES ESTÃO EM METRO, EXCETO ONDE INDICADO.
2 - PARA DETALHES DE GEOMETRIA, TERRAPLENAGEM, DRENAGEM E SINALIZAÇÃO, CONSULTAR DOCUMENTOS ESPECÍFICOS.


	OB	14/05/2020	REVISÃO GERAL	
	OA	23/04/2020	EMIÇÃO INICIAL	ENG. CIVIL CARLOS ROBERTO GIUBLIN - CREA PR-9609/D
	Rev.	Data	Descrição da revisão	Responsável Técnico / projetista

	PLACA DE CONCRETO EXECUÇÃO COM EQUIPAMENTO DE FORMAS DESLIZANTES		JUNTA TIPO 1 - JUNTA TRANSVERSAL DE RETRAÇÃO COM BARRA DE TRANSFERÊNCIA
	PLACA DE CONCRETO EXECUÇÃO COM EQUIPAMENTO DE PEQUENO PORTE		JUNTA TIPO 2 - JUNTA LONGITUDINAL COM BARRA DE LIGAÇÃO
	PLACA DE TRANSIÇÃO PAVIMENTO RÍGIDO x PAVIMENTO FLEXÍVEL		JUNTA TIPO 3 - JUNTA DE EXPANSÃO SEM BARRA DE TRANSFERÊNCIA
	PLACA COM ARMADURA SUPERIOR (1x Q-138)		JUNTA TIPO 4 - JUNTA DE EXPANSÃO COM BARRA DE TRANSFERÊNCIA

código	CRG-DF095-DE-0015		revisão	OB
rodovia	DF-095 (PISTA NORTE / PISTA SUL)	trecho	ENTRE DF-003 E DF-001	
segmento	TAGUATINGA / PLANO PILOTO		subtrecho	-
escala	INDICADA		folha	15 DE 28
PLANTA DE PAGINAÇÃO				

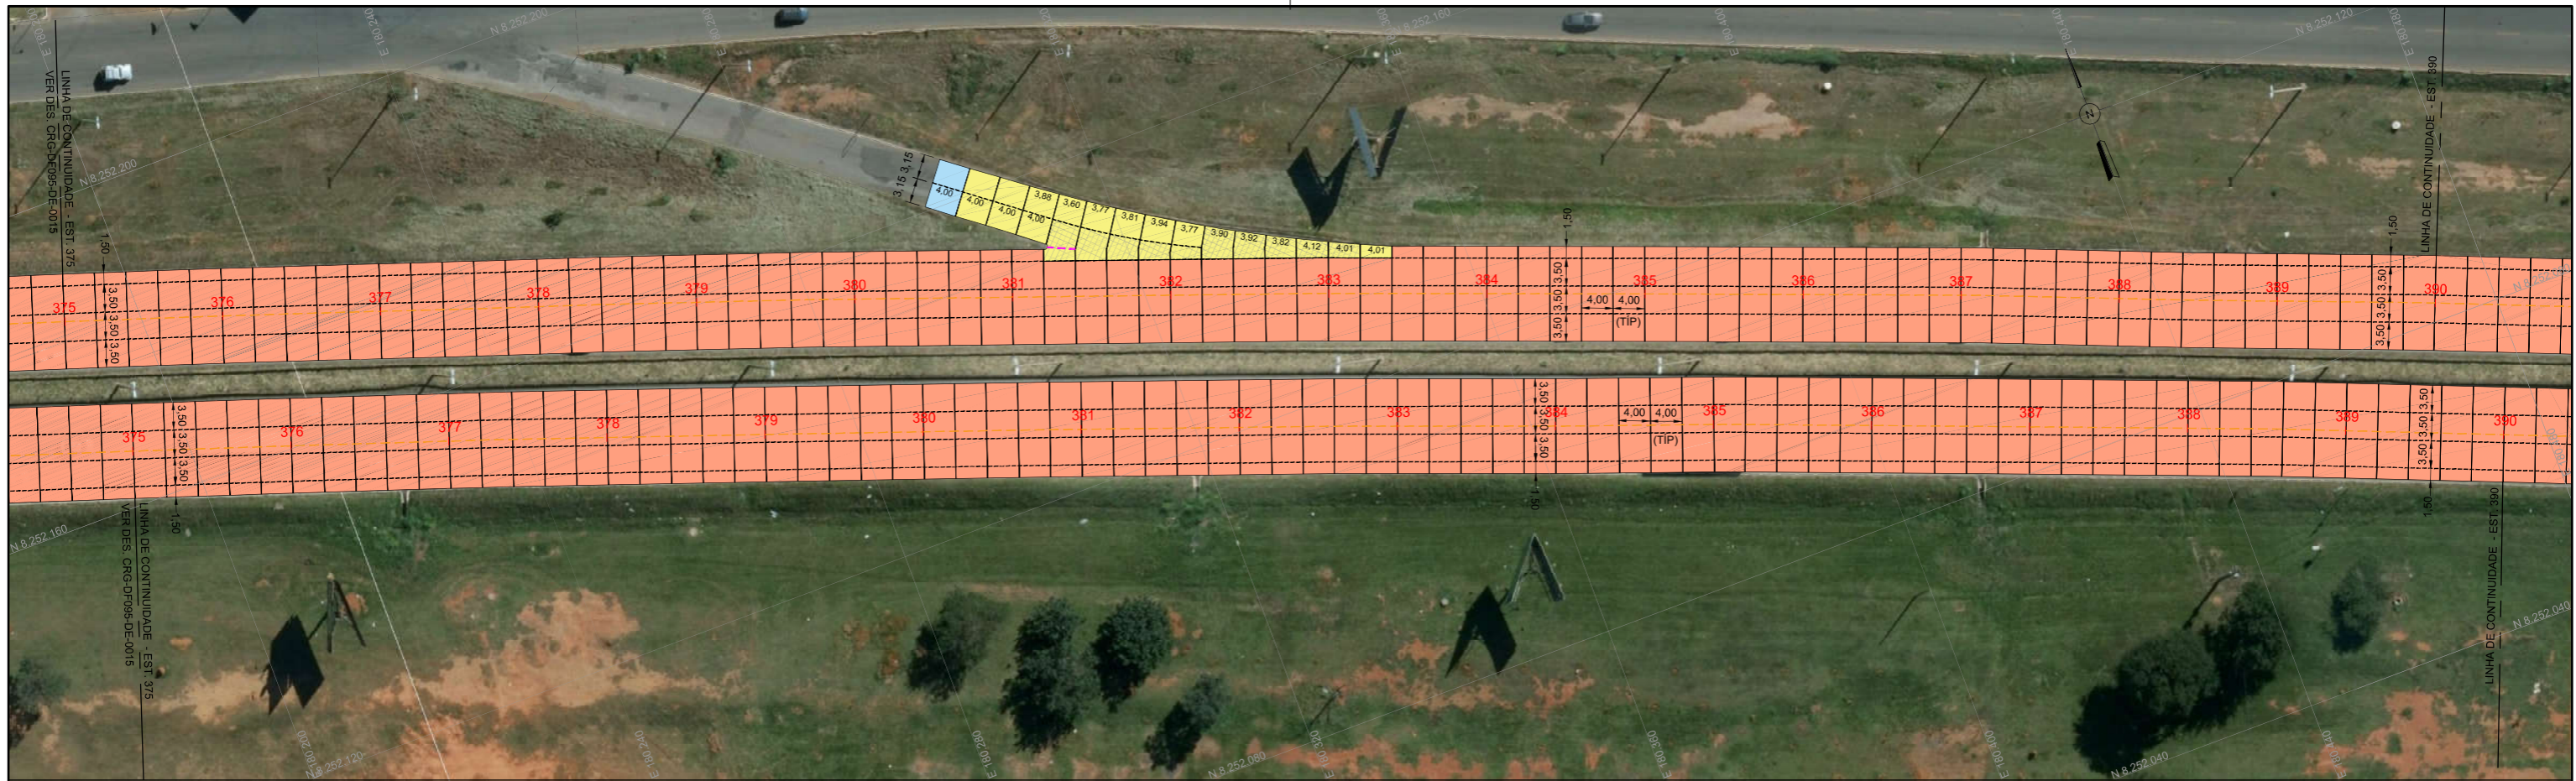

PLANTA 0 4 8 16 32m
ESCALA 1:400

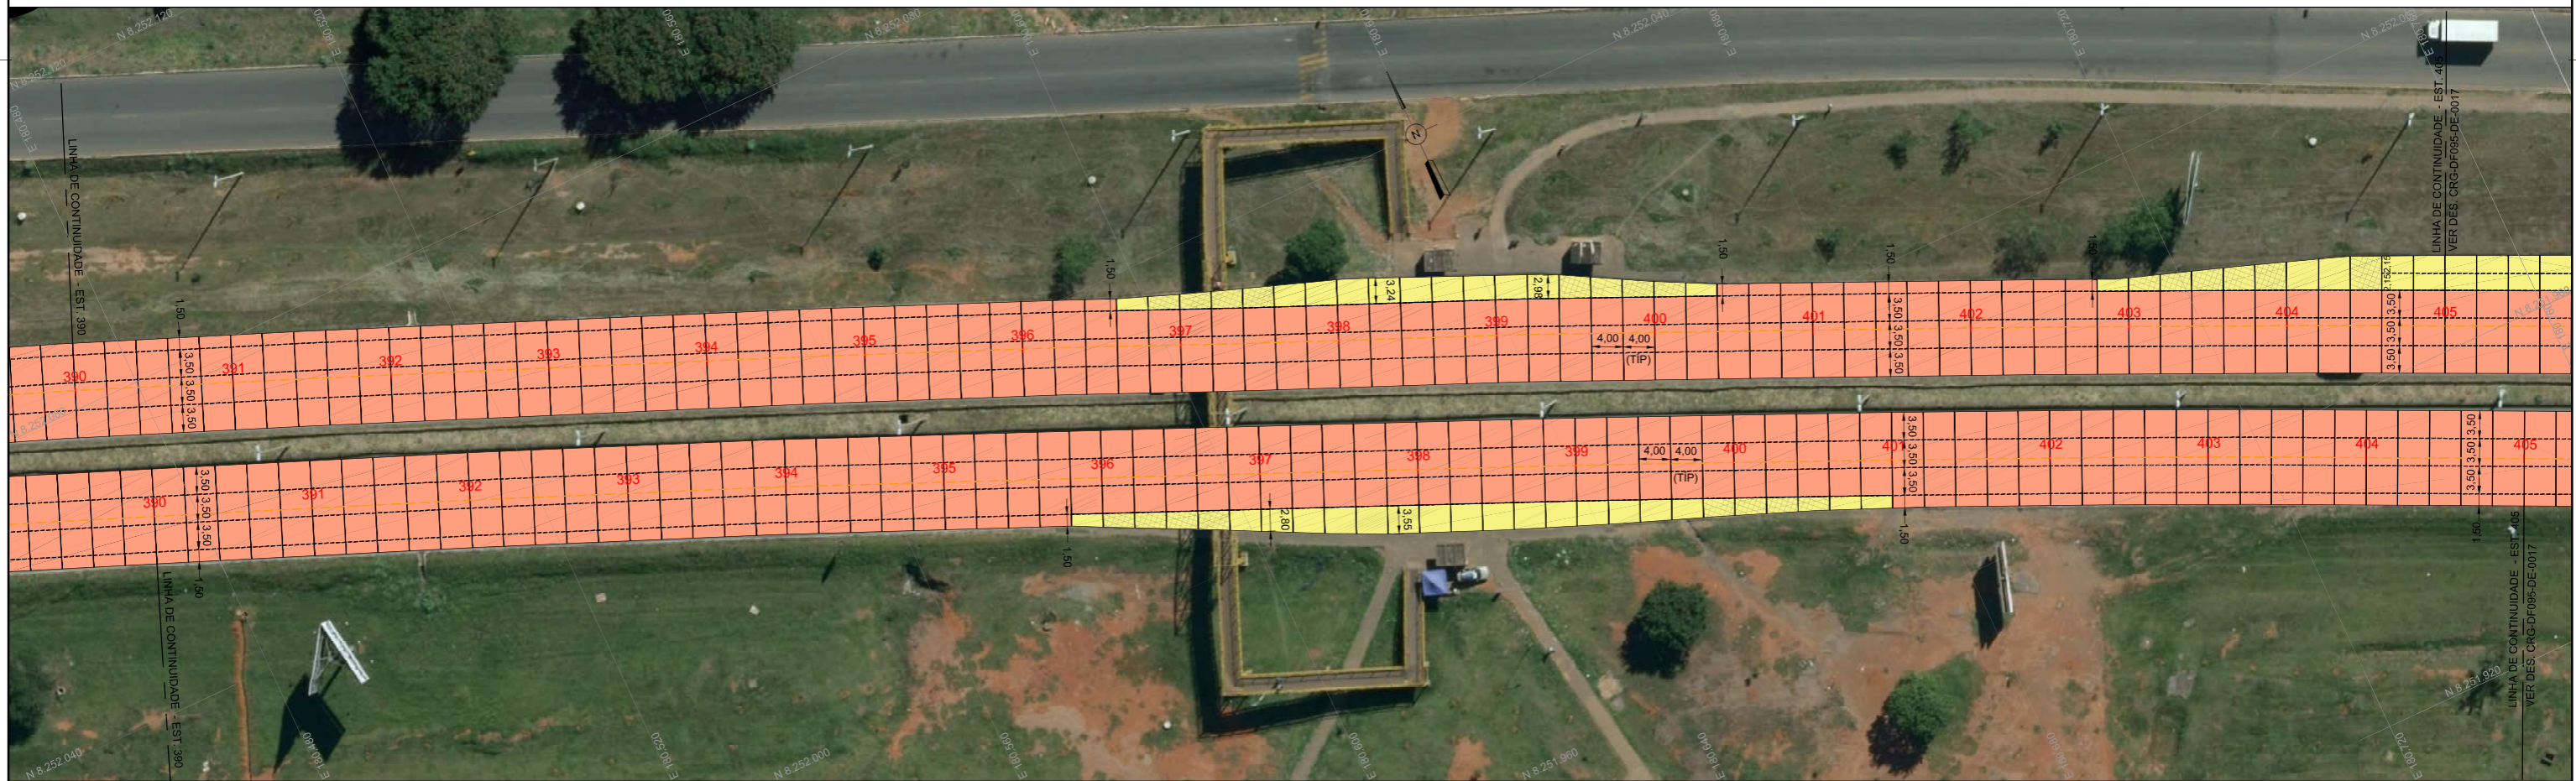

PLANTA 0 4 8 16 32m
ESCALA 1:400


NOTAS:
1 - TODAS AS DIMENSÕES ESTÃO EM METRO, EXCETO ONDE INDICADO.
2 - PARA DETALHES DE GEOMETRIA, TERRAPLENAGEM, DRENAGEM E SINALIZAÇÃO, CONSULTAR DOCUMENTOS ESPECÍFICOS.

	OB	14/05/2020	REVISÃO GERAL		
	OA	23/04/2020	EMIÇÃO INICIAL	ENG. CIVIL CARLOS ROBERTO GIUBLIN - CREA PR-9609/D	
	Rev.	Data	Descrição da revisão	Responsável Técnico/projetista	


	PLACA DE CONCRETO EXECUÇÃO COM EQUIPAMENTO DE FORMAS DESLIZANTES
	PLACA DE CONCRETO EXECUÇÃO COM EQUIPAMENTO DE PEQUENO PORTE
	PLACA DE TRANSIÇÃO PAVIMENTO RÍGIDO x PAVIMENTO FLEXÍVEL
	PLACA COM ARMADURA SUPERIOR (1x Q-138)

	JUNTA TIPO 1 - JUNTA TRANSVERSAL DE RETRAÇÃO COM BARRA DE TRANSFERÊNCIA
	JUNTA TIPO 2 - JUNTA LONGITUDINAL COM BARRA DE LIGAÇÃO
	JUNTA TIPO 3 - JUNTA DE EXPANSÃO SEM BARRA DE TRANSFERÊNCIA
	JUNTA TIPO 4 - JUNTA DE EXPANSÃO COM BARRA DE TRANSFERÊNCIA

código	CRG-DF095-DE-0016	revisão	OB	
rodovia	DF-095 (PISTA NORTE / PISTA SUL)	trecho	ENTRE DF-003 E DF-001	
segmento	TAGUATINGA / PLANO PILOTO	subtrecho	-	
PROJETO DE PAVIMENTO RÍGIDO - WHITETOPPING PLANTA DE PAGINAÇÃO			escala	INDICADA
			folha	16 DE 28

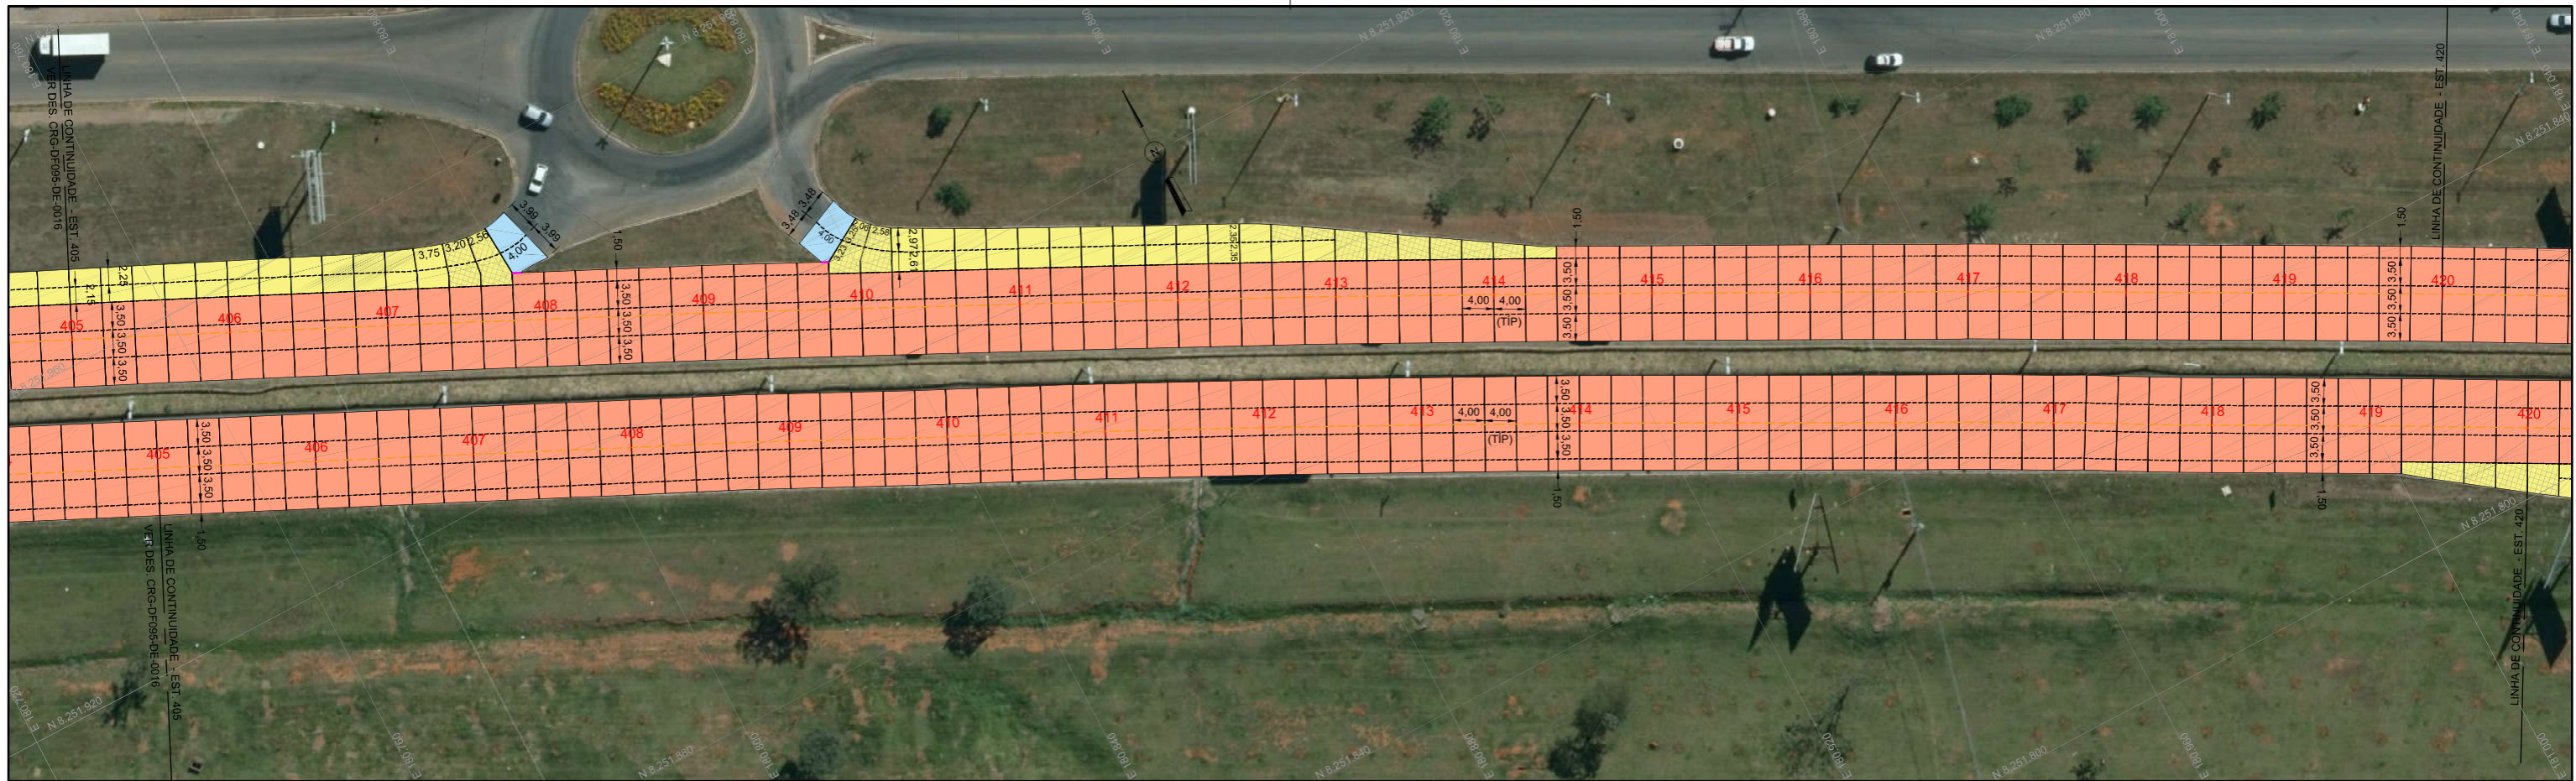

PLANTA 0 4 8 16 32m
ESCALA 1:400

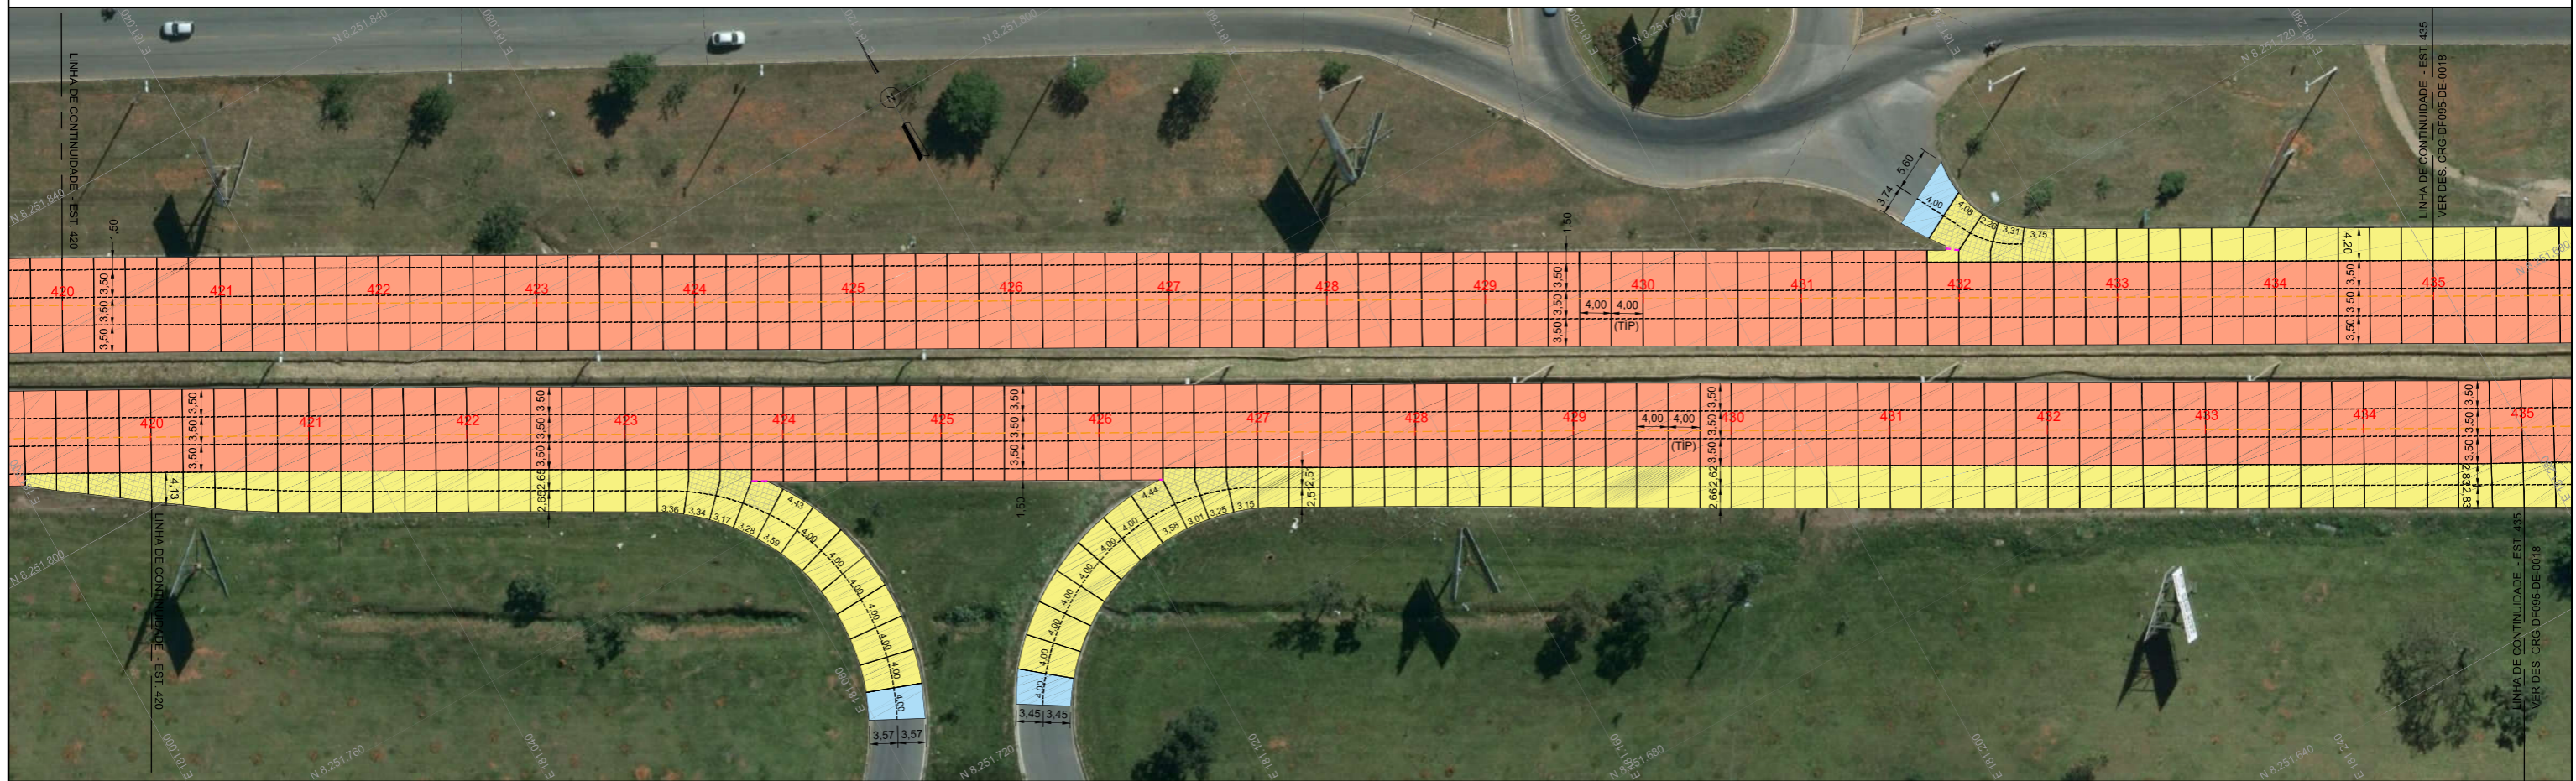


PLANTA 0 4 8 16 32m
ESCALA 1:400

NOTAS:
1 - TODAS AS DIMENSÕES ESTÃO EM METRO, EXCETO ONDE INDICADO.
2 - PARA DETALHES DE GEOMETRIA, TERRAPLENAGEM, DRENAGEM E SINALIZAÇÃO, CONSULTAR DOCUMENTOS ESPECÍFICOS.

	OB	14/05/2020	REVISÃO GERAL	
	OA	23/04/2020	EMIÇÃO INICIAL	ENG. CIVIL CARLOS ROBERTO GIUBLIN - CREA PR-9609/D
	Rev.	Data	Descrição da revisão	Responsável Técnico / projetista

	PLACA DE CONCRETO EXECUÇÃO COM EQUIPAMENTO DE FORMAS DESLIZANTES		JUNTA TIPO 1 - JUNTA TRANSVERSAL DE RETRAÇÃO COM BARRA DE TRANSFERÊNCIA
	PLACA DE CONCRETO EXECUÇÃO COM EQUIPAMENTO DE PEQUENO PORTE		JUNTA TIPO 2 - JUNTA LONGITUDINAL COM BARRA DE LIGAÇÃO
	PLACA DE TRANSIÇÃO PAVIMENTO RÍGIDO x PAVIMENTO FLEXÍVEL		JUNTA TIPO 3 - JUNTA DE EXPANSÃO SEM BARRA DE TRANSFERÊNCIA
	PLACA COM ARMADURA SUPERIOR (1x Q-138)		JUNTA TIPO 4 - JUNTA DE EXPANSÃO COM BARRA DE TRANSFERÊNCIA

código	CRG-DF095-DE-0017	revisão	OB
rodovia	DF-095 (PISTA NORTE / PISTA SUL)	trecho	ENTRE DF-003 E DF-001
segmento	TAGUATINGA / PLANO PILOTO	subtrecho	-
PROJETO DE PAVIMENTO RÍGIDO - WHITETOPPING		escala	INDICADA
PLANTA DE PAGINAÇÃO		folha	17 DE 28

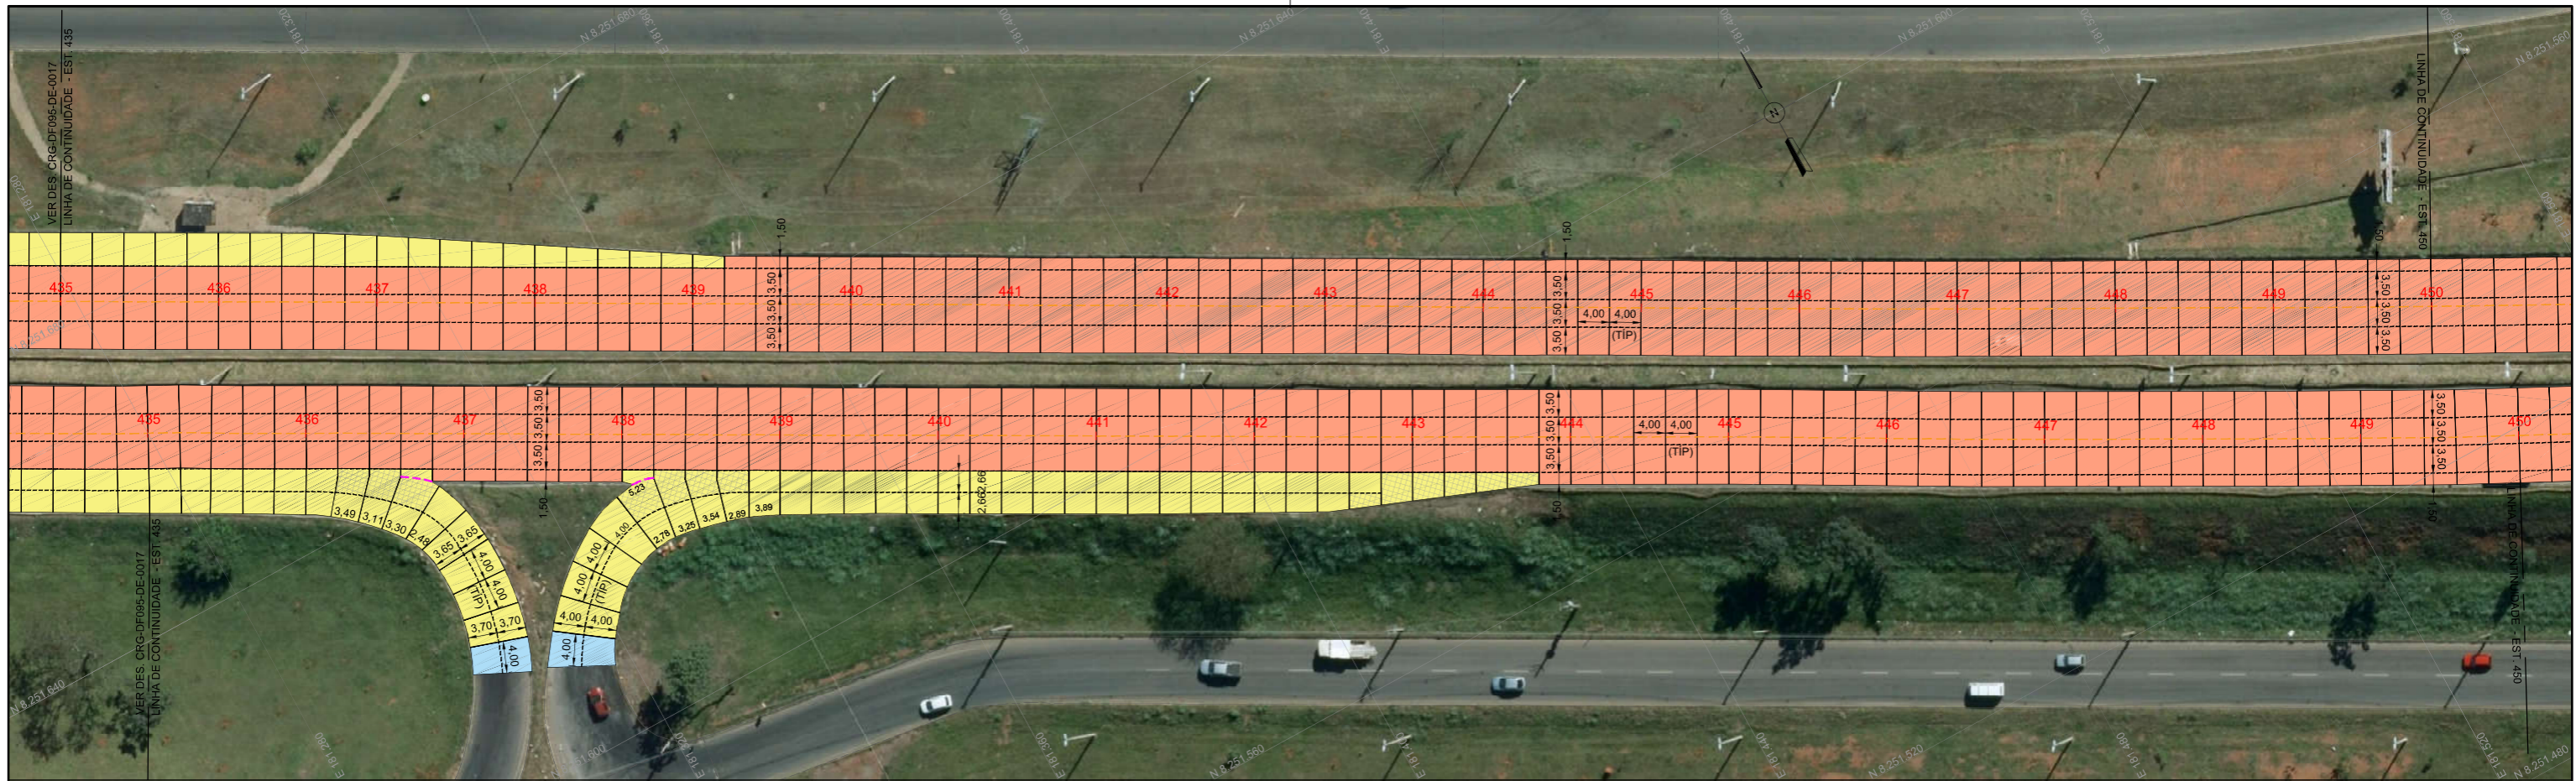

PLANTA 0 4 8 16 32m
ESCALA 1:400



PLANTA 0 4 8 16 32m
ESCALA 1:400

NOTAS:
 1 - TODAS AS DIMENSÕES ESTÃO EM METRO, EXCETO ONDE INDICADO.
 2 - PARA DETALHES DE GEOMETRIA, TERRAPLENAGEM, DRENAGEM E SINALIZAÇÃO, CONSULTAR DOCUMENTOS ESPECÍFICOS.

código	CRG-DF095-DE-0018		revisão	OB
rodovia	DF-095 (PISTA NORTE / PISTA SUL)	trecho	ENTRE DF-003 E DF-001	
segmento	TAGUATINGA / PLANO PILOTO	subtrecho		
PROJETO DE PAVIMENTO RÍGIDO - WHITETOPPING PLANTA DE PAGINAÇÃO			escala	INDICADA
			folha	18 DE 28



Rev.	Data	Descrição da revisão
OB	14/05/2020	REVISÃO GERAL
OA	23/04/2020	EMIÇÃO INICIAL

Responsible Técnico/projeto
 ENG. CIVIL CARLOS ROBERTO GIUBLIN - CREA PR-9609/D

- PLACA DE CONCRETO EXECUÇÃO COM EQUIPAMENTO DE FORMAS DESLIZANTES
- PLACA DE CONCRETO EXECUÇÃO COM EQUIPAMENTO DE PEQUENO PORTE
- PLACA DE TRANSIÇÃO PAVIMENTO RÍGIDO x PAVIMENTO FLEXÍVEL
- PLACA COM ARMADURA SUPERIOR (1x Q-138)
- JUNTA TIPO 1 - JUNTA TRANSVERSAL DE RETRAÇÃO COM BARRA DE TRANSFERÊNCIA
- JUNTA TIPO 2 - JUNTA LONGITUDINAL COM BARRA DE LIGAÇÃO
- JUNTA TIPO 3 - JUNTA DE EXPANSÃO SEM BARRA DE TRANSFERÊNCIA
- JUNTA TIPO 4 - JUNTA DE EXPANSÃO COM BARRA DE TRANSFERÊNCIA



PLANTA 0 4 8 16 32m
ESCALA 1:400



PLANTA 0 4 8 16 32m
ESCALA 1:400

NOTAS:
1 - TODAS AS DIMENSÕES ESTÃO EM METRO, EXCETO ONDE INDICADO.
2 - PARA DETALHES DE GEOMETRIA, TERRAPLENAGEM, DRENAGEM E SINALIZAÇÃO, CONSULTAR DOCUMENTOS ESPECÍFICOS.



OB	14/05/2020	REVISÃO GERAL	
OA	23/04/2020	EMIÇÃO INICIAL	ENG. CIVIL CARLOS ROBERTO GIUBLIN - CREA PR-9609/D
Rev.	Data	Descrição da revisão	Responsável Técnico/projeto

Responsible Técnico/projeto	ENG. CIVIL CARLOS ROBERTO GIUBLIN - CREA PR-9609/D
-----------------------------	--


- PLACA DE CONCRETO EXECUÇÃO COM EQUIPAMENTO DE FORMAS DESLIZANTES
- PLACA DE CONCRETO EXECUÇÃO COM EQUIPAMENTO DE PEQUENO PORTE
- PLACA DE TRANSIÇÃO PAVIMENTO RÍGIDO x PAVIMENTO FLEXÍVEL
- PLACA COM ARMADURA SUPERIOR (1x Q-138)

- JUNTA TIPO 1 - JUNTA TRANSVERSAL DE RETRAÇÃO COM BARRA DE TRANSFERÊNCIA
- JUNTA TIPO 2 - JUNTA LONGITUDINAL COM BARRA DE LIGAÇÃO
- JUNTA TIPO 3 - JUNTA DE EXPANSÃO SEM BARRA DE TRANSFERÊNCIA
- JUNTA TIPO 4 - JUNTA DE EXPANSÃO COM BARRA DE TRANSFERÊNCIA

código	CRG-DF095-DE-0019		revisão	OB
rodovia	DF-095 (PISTA NORTE / PISTA SUL)	trecho	ENTRE DF-003 E DF-001	
segmento	TAGUATINGA / PLANO PILOTO	subtrecho		
PROJETO DE PAVIMENTO RÍGIDO - WHITETOPPING			escala	INDICADA
PLANTA DE PAGINAÇÃO			folha	19 DE 28



PLANTA 0 4 8 16 32m
ESCALA 1:400

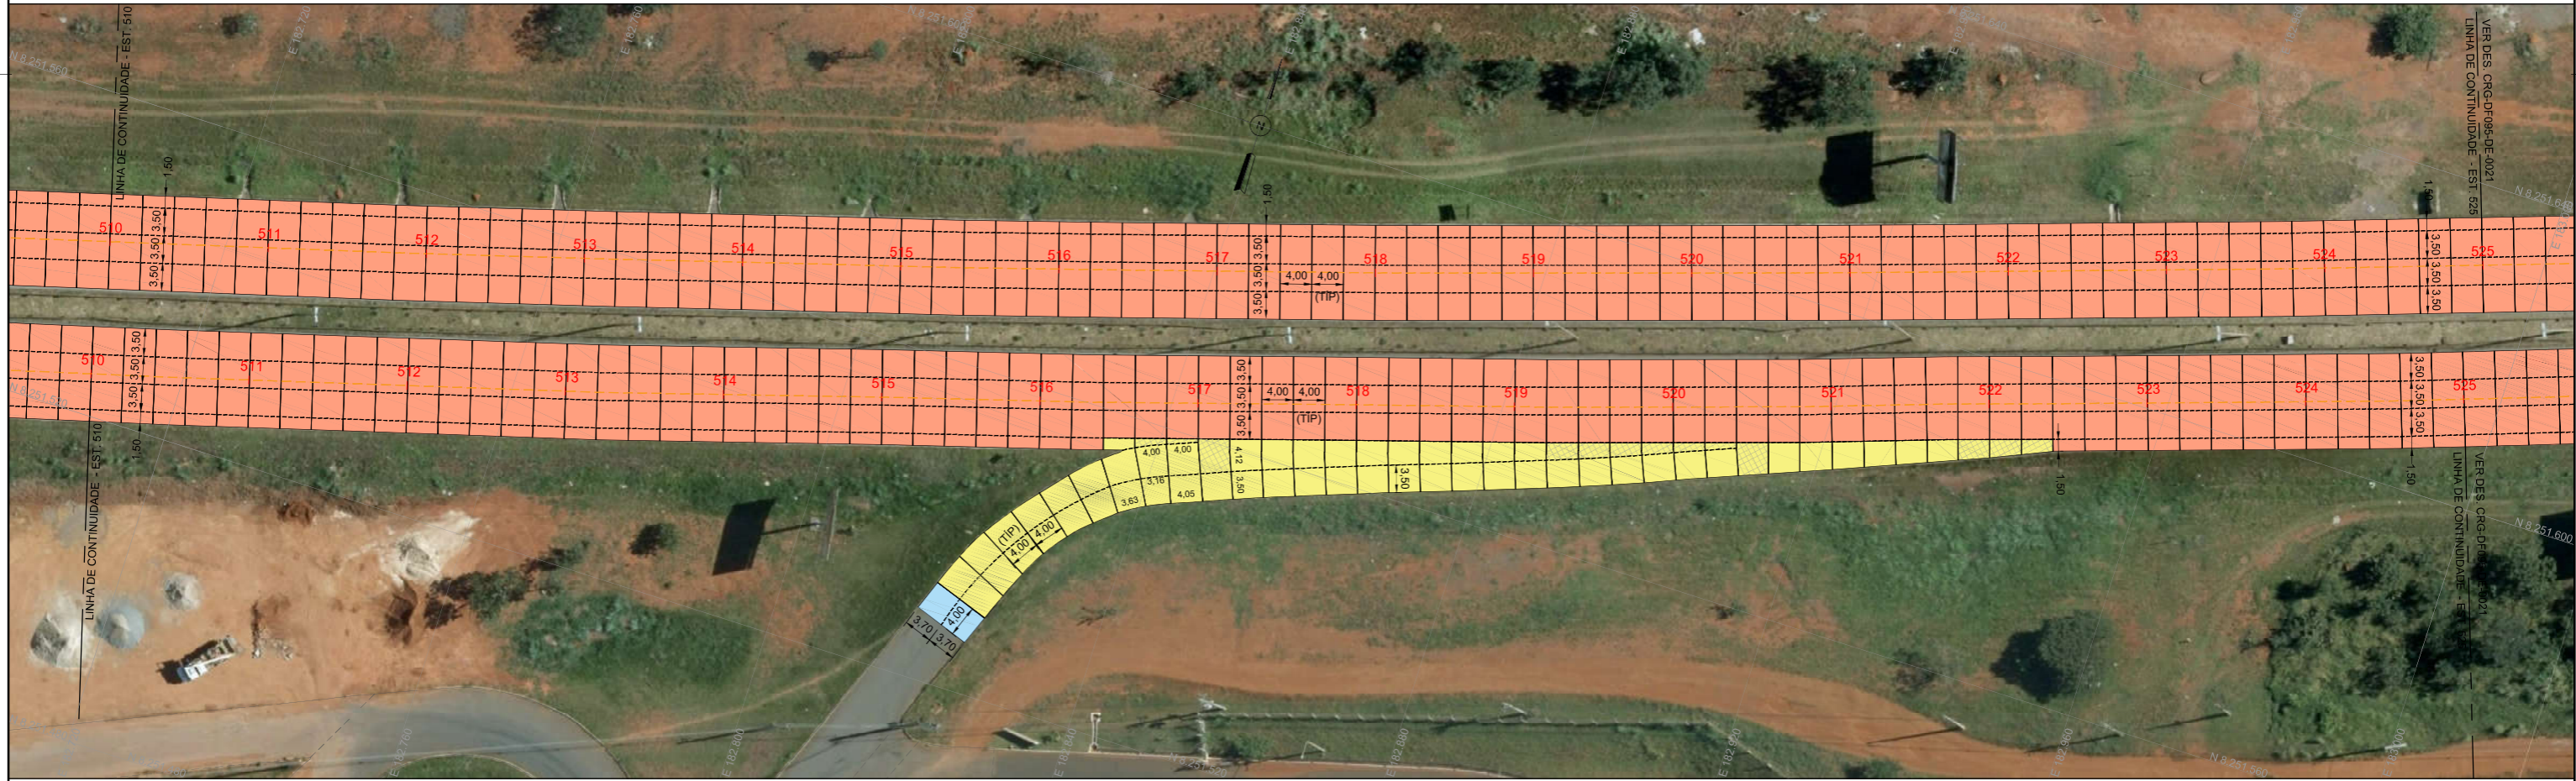

PLANTA 0 4 8 16 32m
ESCALA 1:400

NOTAS:
1 - TODAS AS DIMENSÕES ESTÃO EM METRO, EXCETO ONDE INDICADO.
2 - PARA DETALHES DE GEOMETRIA, TERRAPLENAGEM, DRENAGEM E SINALIZAÇÃO, CONSULTAR DOCUMENTOS ESPECÍFICOS.

	OB	14/05/2020	REVISÃO GERAL	
	OA	23/04/2020	EMIÇÃO INICIAL	ENG. CIVIL CARLOS ROBERTO GIUBLIN - CREA PR-9609/D
	Rev.	Data	Descrição da revisão	Responsável Técnico / projetista

- PLACA DE CONCRETO EXECUÇÃO COM EQUIPAMENTO DE FORMAS DESLIZANTES
- PLACA DE CONCRETO EXECUÇÃO COM EQUIPAMENTO DE PEQUENO PORTE
- PLACA DE TRANSIÇÃO PAVIMENTO RÍGIDO x PAVIMENTO FLEXÍVEL
- PLACA COM ARMADURA SUPERIOR (1x Q-138)

- JUNTA TIPO 1 - JUNTA TRANSVERSAL DE RETRAÇÃO COM BARRA DE TRANSFERÊNCIA
- JUNTA TIPO 2 - JUNTA LONGITUDINAL COM BARRA DE LIGAÇÃO
- JUNTA TIPO 3 - JUNTA DE EXPANSÃO SEM BARRA DE TRANSFERÊNCIA
- JUNTA TIPO 4 - JUNTA DE EXPANSÃO COM BARRA DE TRANSFERÊNCIA

código	CRG-DF095-DE-0020		revisão	OB	
rodovia	DF-095 (PISTA NORTE / PISTA SUL)	trecho	ENTRE DF-003 E DF-001		
segmento	TAGUATINGA / PLANO PILOTO	subtrecho			
PROJETO DE PAVIMENTO RÍGIDO - WHITETOPPING				escala	INDICADA
PLANTA DE PAGINAÇÃO				folha	20 DE 28