


NARIZ N°	RAIO R (m)	COORDENADAS	
		PONTO	CC
1	1.000	N	8256086.1864
		E	202996.0485
2	1.000	N	8256087.0631
		E	202998.2979
3	1.000	N	8256068.0974
		E	203003.0982
4	1.000	N	8256068.9741
		E	203005.3476

TABELA DE CURVAS DO ALINHAMENTO										
CURVAS	AC	R (m)	T (m)	D (m)	PC	PT	PC	PI	PT	
C1	41°24'34,64"	16.000	6,047	11,564	6+10,087	7+1,651	8256093,5302 203018,2165	8256091,3343 203012,5818	8256085,9604 203009,8083	
C2	97°10'50,72"	6.000	6,803	10,177	7+1,651	7+11,828	8256079,9147 203009,8083	8256077,5747 203006,6881	8256077,5747 203013,0764	
C3	41°24'34,64"	16.000	6,047	11,564	7+11,828	8+3,392	8256077,5747 203013,0764	8256075,4947 203018,7549	8256077,6906 203024,3895	

PERFIL RET.01_OL

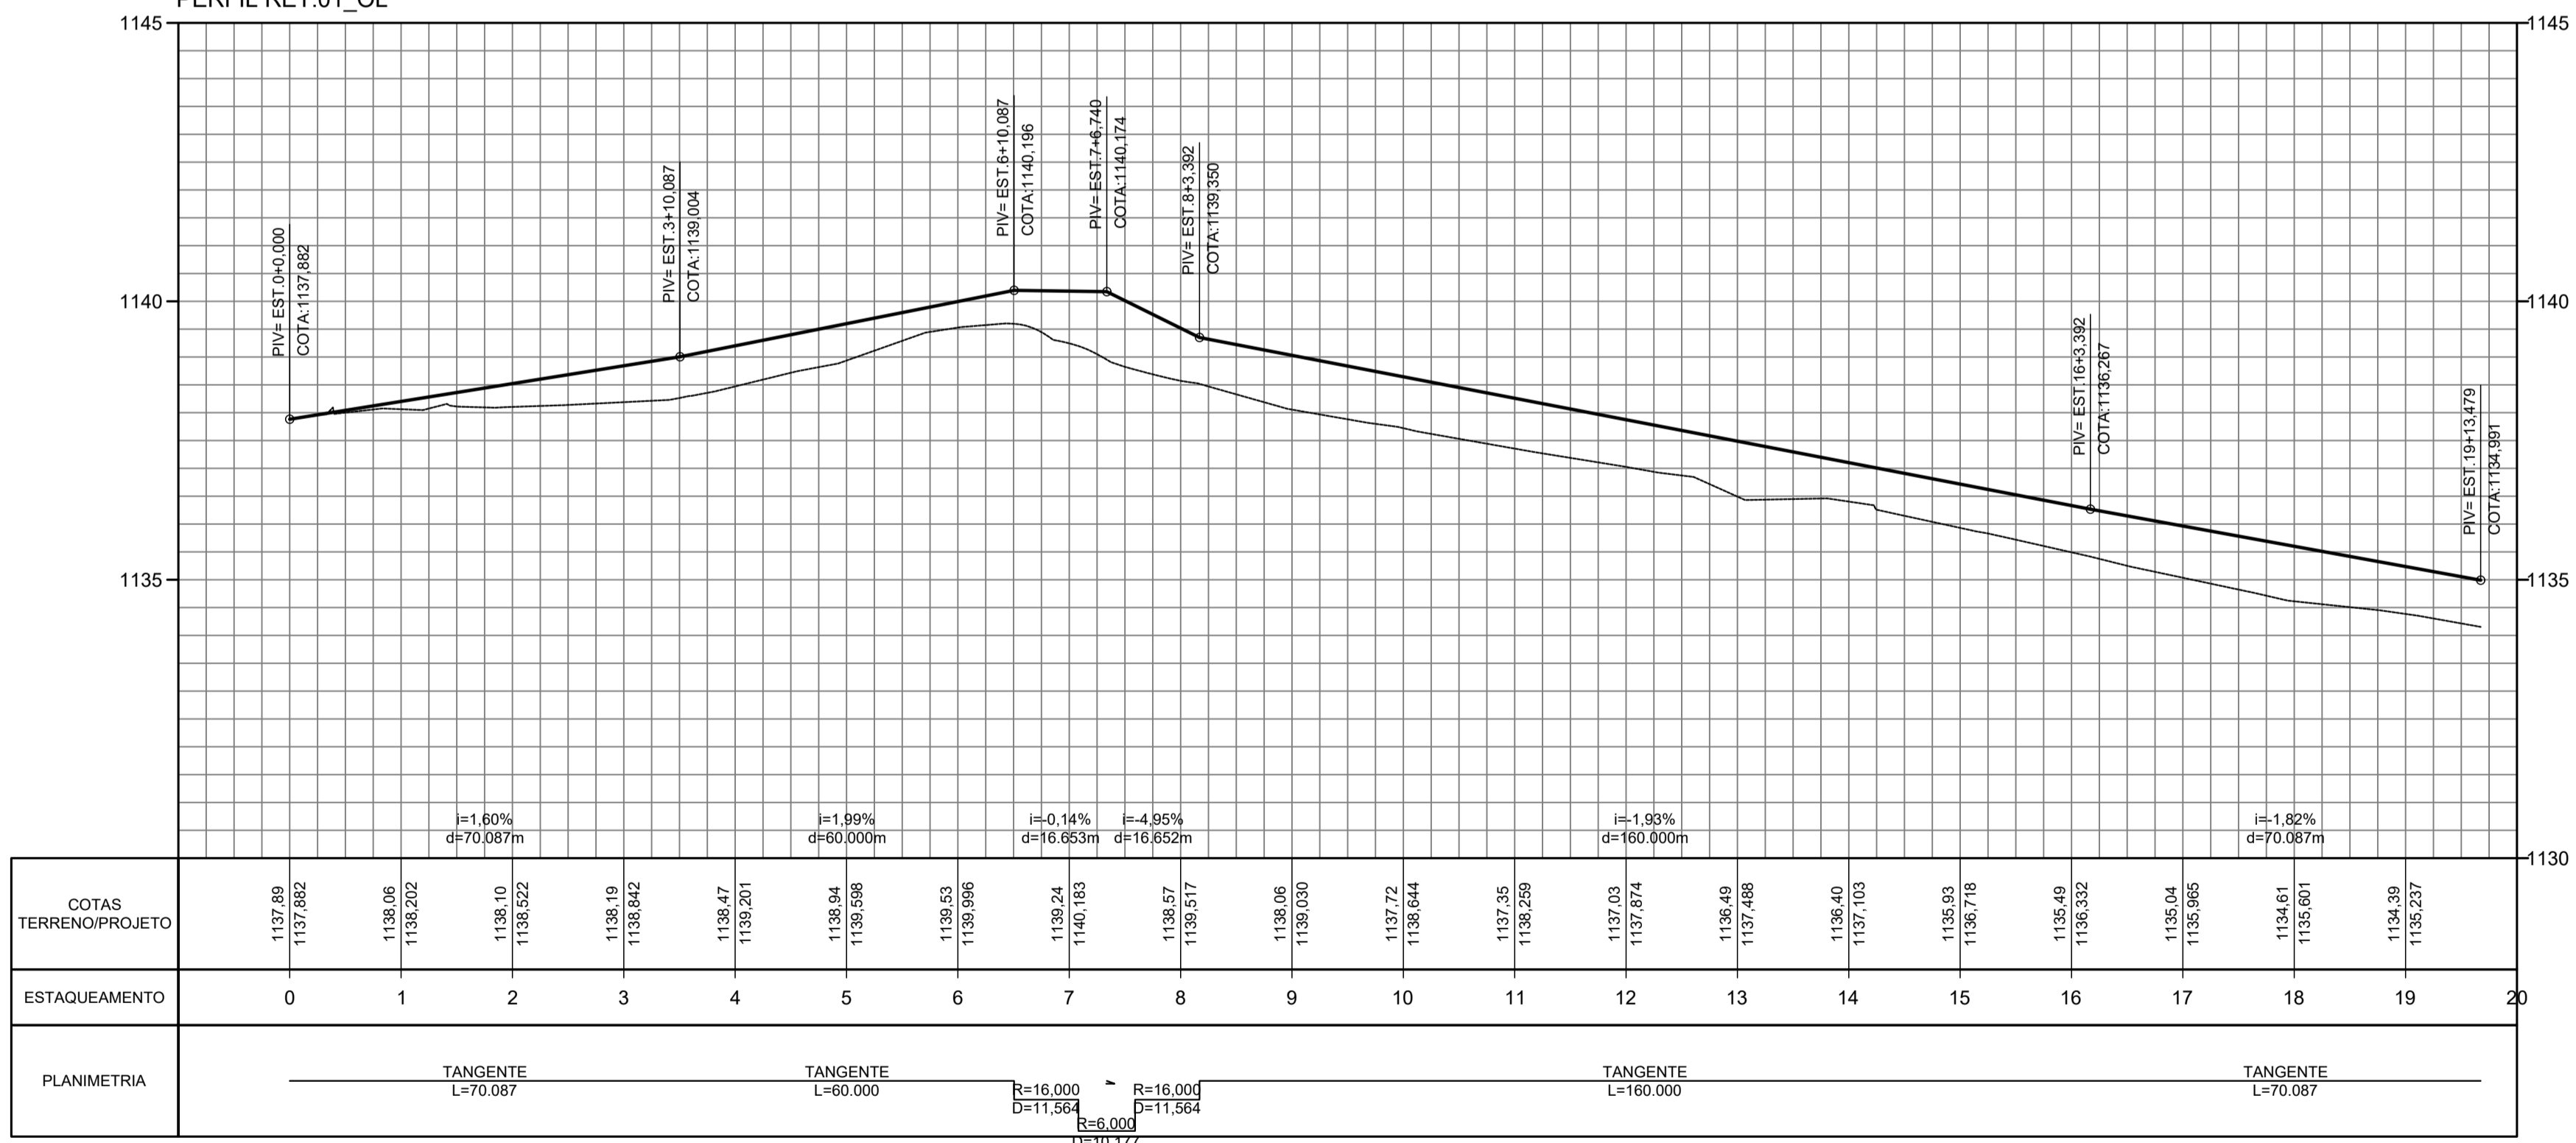

LEGENDA TOPOGRÁFICA

- ALAMBRADO
- TAPUME
- CERCA VIVA
- CERCA DE ARAME
- GRADE
- HIDRANTE
- REGISTRO
- CAIXA - ESGOTO
- FOSSA
- POÇO DE VISITA - ESGOTO
- CAIXA REDE ÁGUAS PLUVIAIS
- POÇO DE VISITA - ÁGUA PLUVIAL
- POÇO DE VISITA - TELEFONE
- PV SEM IDENTIFICAÇÃO
- BOCA DE LOBO
- COQUEIRO
- ÁRVORE
- TORRE
- CAIXA REDE ELÉTRICA
- ORELHÃO
- LIXEIRA
- PLACA DE PROPAGANDA
- PLACA INDICATIVA
- PLACA DE SINALLIZAÇÃO
- POSTE DE CONCRETO
- POSTE DE CONCRETO COM ILUMINAÇÃO
- POSTE DE CONCRETO COM TRANSFORMADOR
- LUMINÁRIA
- REFLETOR
- PADRÃO DE ENERGIA
- SENSOR ELETRÔNICO (PARDAL)
- SEMAFORO
- POSTE DE MADEIRA
- CAIXA - TELEFONE
- CURVAS DE NÍVEL COM EQUIDISTÂNCIA VERTICAL DE METRO EM METRO

LEGENDA PLANIMÉTRICA

- EIXO PROJETADO
- BORDO PROJETADO
- ACOSTAMENTO PROJETADO
- ATERRO PROJETADO
- CORTE PROJETADO
- FAIXA DE DOMÍNIO

LEGENDA ALTIMÉTRICA

- GREIDE PROJETADO
- TERRENO NATURAL

N°	REVISÕES	DATA	VISTO	DATA	APROVO
		CONTRATADA	DER-DF		

GDF - SET DEPARTAMENTO DE ESTRADAS DE RODAGEM DO DISTRITO FEDERAL		RESPONSÁVEL PELO PROJETO	
ETAPA DE PROJETO EXECUTIVO	LOCAL DF-250	PROJETO	
ESCALA	TRECHO/SUBTRECHO RET.01_OL_03	CALCULO	
FOLHA 09/13	ESPECIALIDADE/SUBESPECIALIDADE PLANALTIMÉTRICO	DESENHO	
REVISÃO 0A	CODIGO DE_VD_DF250-250456_E-GE_000	DATA	JULHO/2014