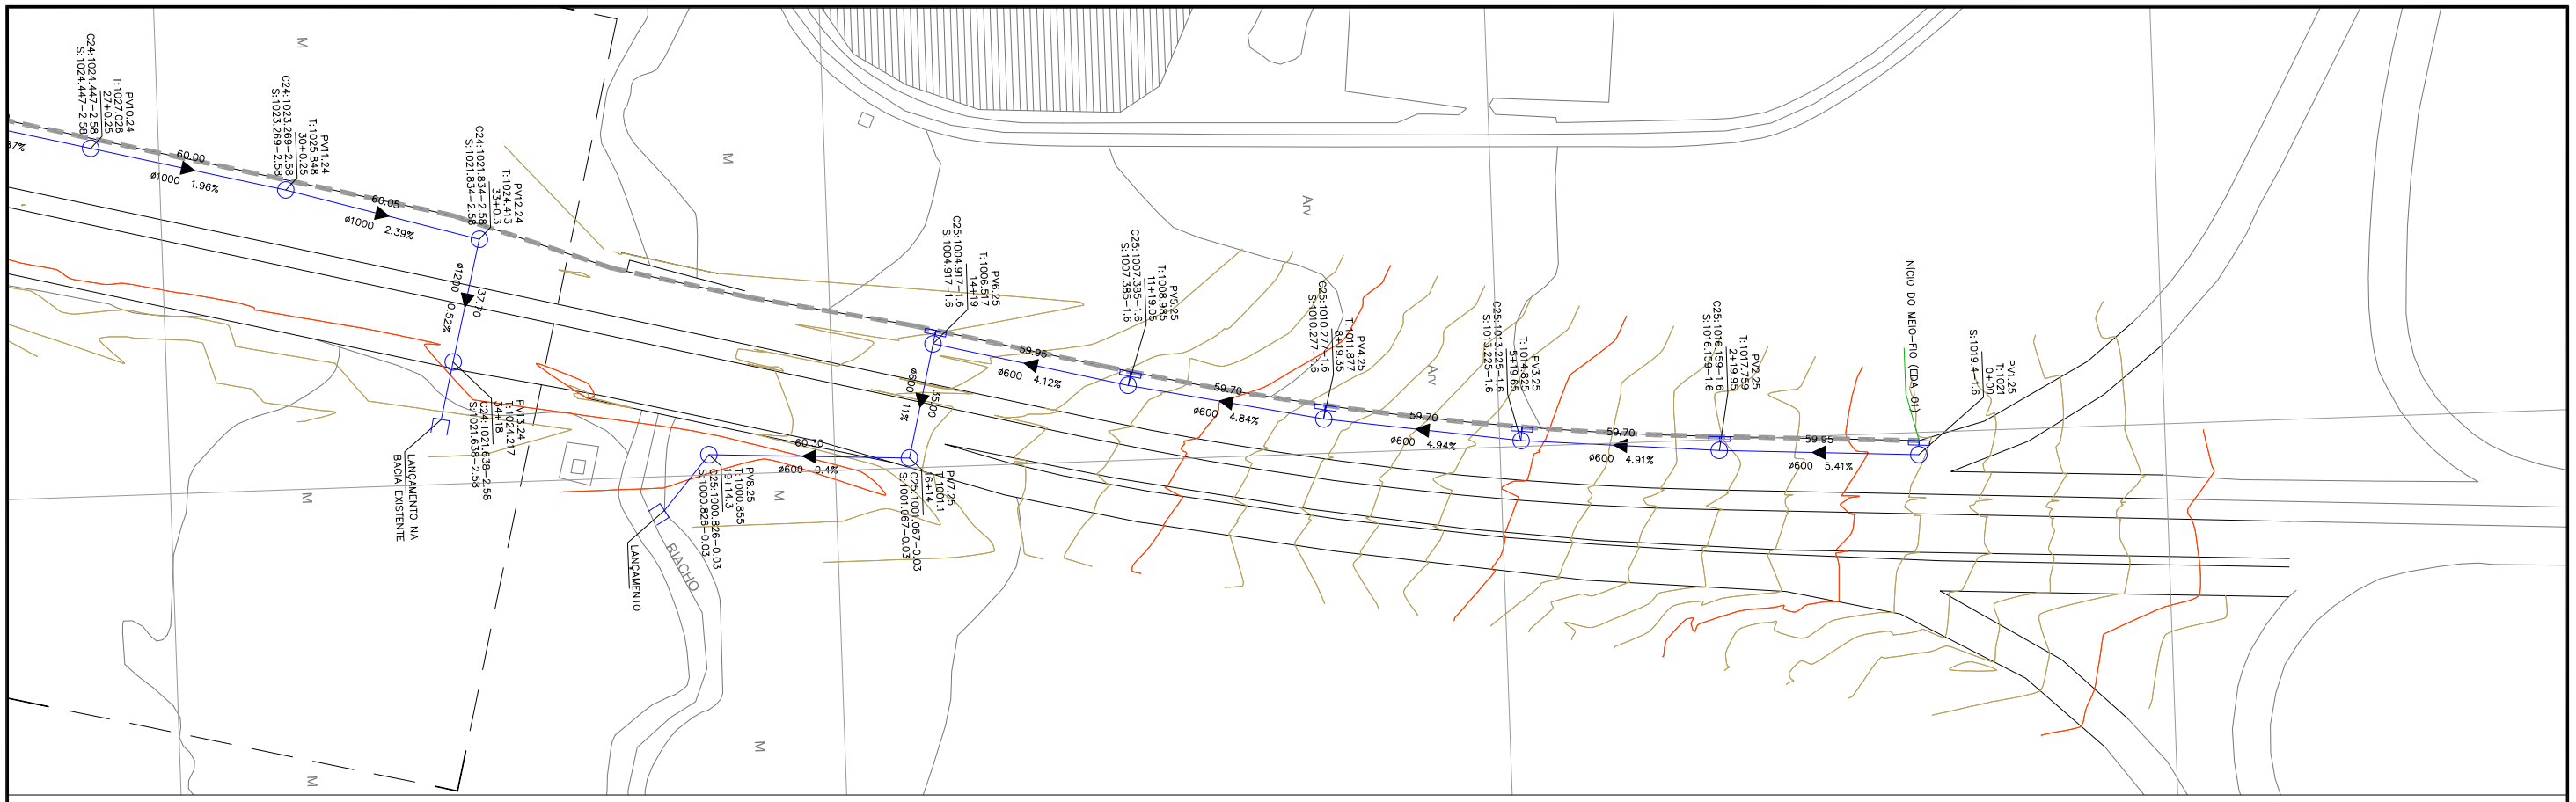

Projeto: Básico	G D F S T	AUMENTO DE CAPACIDADE DE TRÁFEGO E IMPLANTAÇÃO DE VIAS MARGINAIS NA DF-047 (EPAR)
Cálculo:	DER DF	RODOVIA : DF-047 TRECHO: TERMINAL AEROP. INT. BRASÍLIA - Entº DF-025 (EPDB) Entº DF-025 (EPDB) – Ponte do Riacho Fundo EXTENSÃO : 3,6 km
Desenho: Rev - 0		Folha : 08/08
Data: Abril / 2012	S U E N G E	Escala: 1/1000 — PROJETO DE DRENAGEM EPAR