



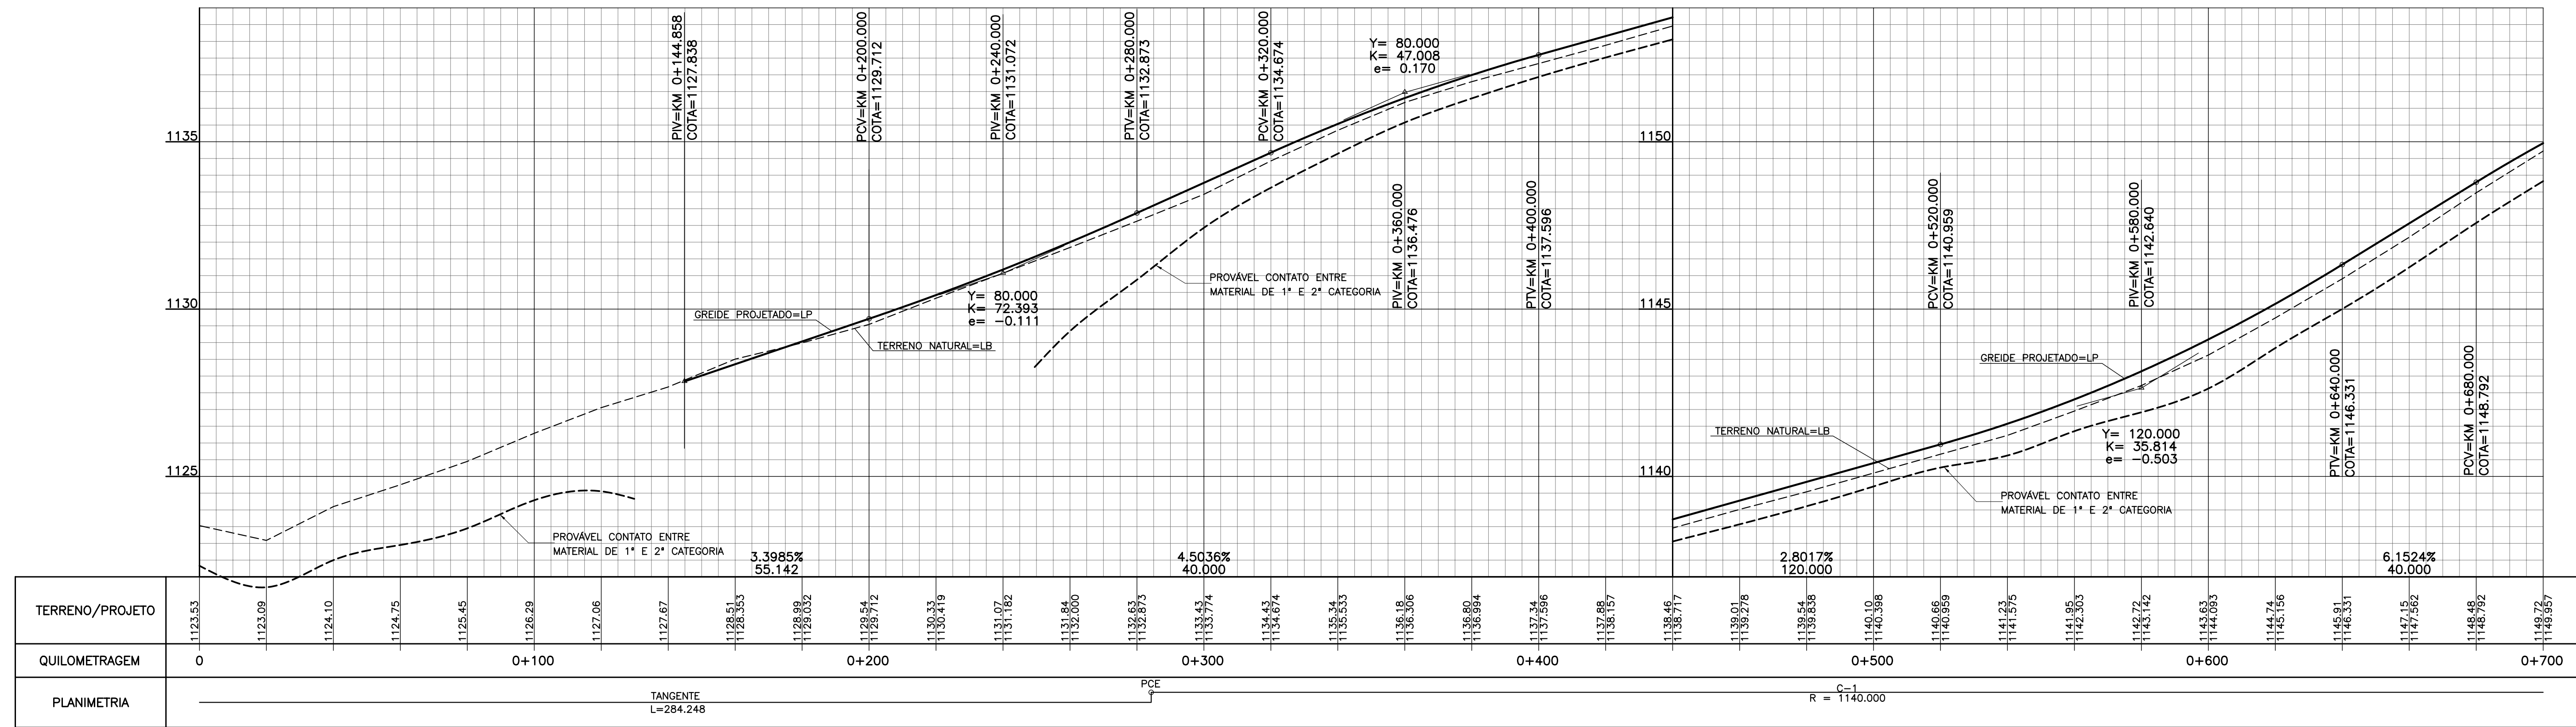
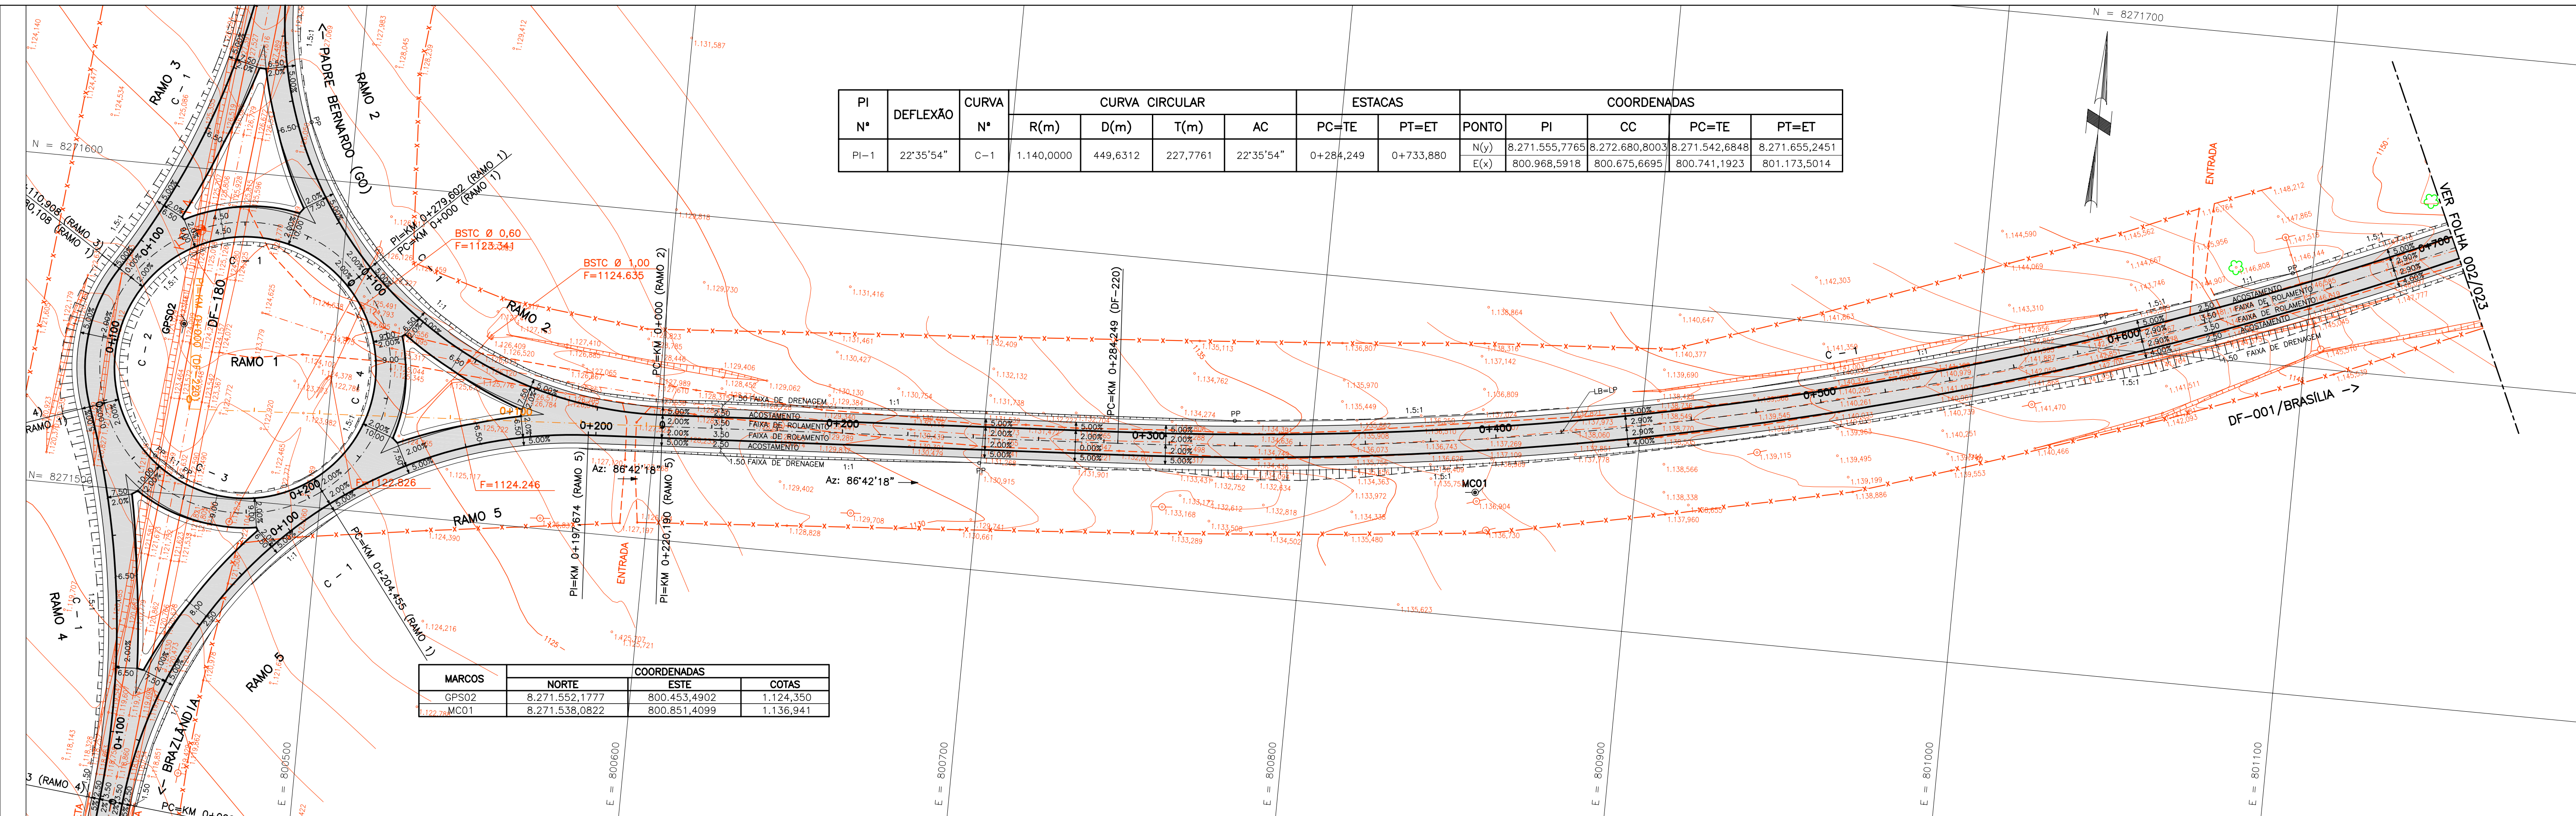


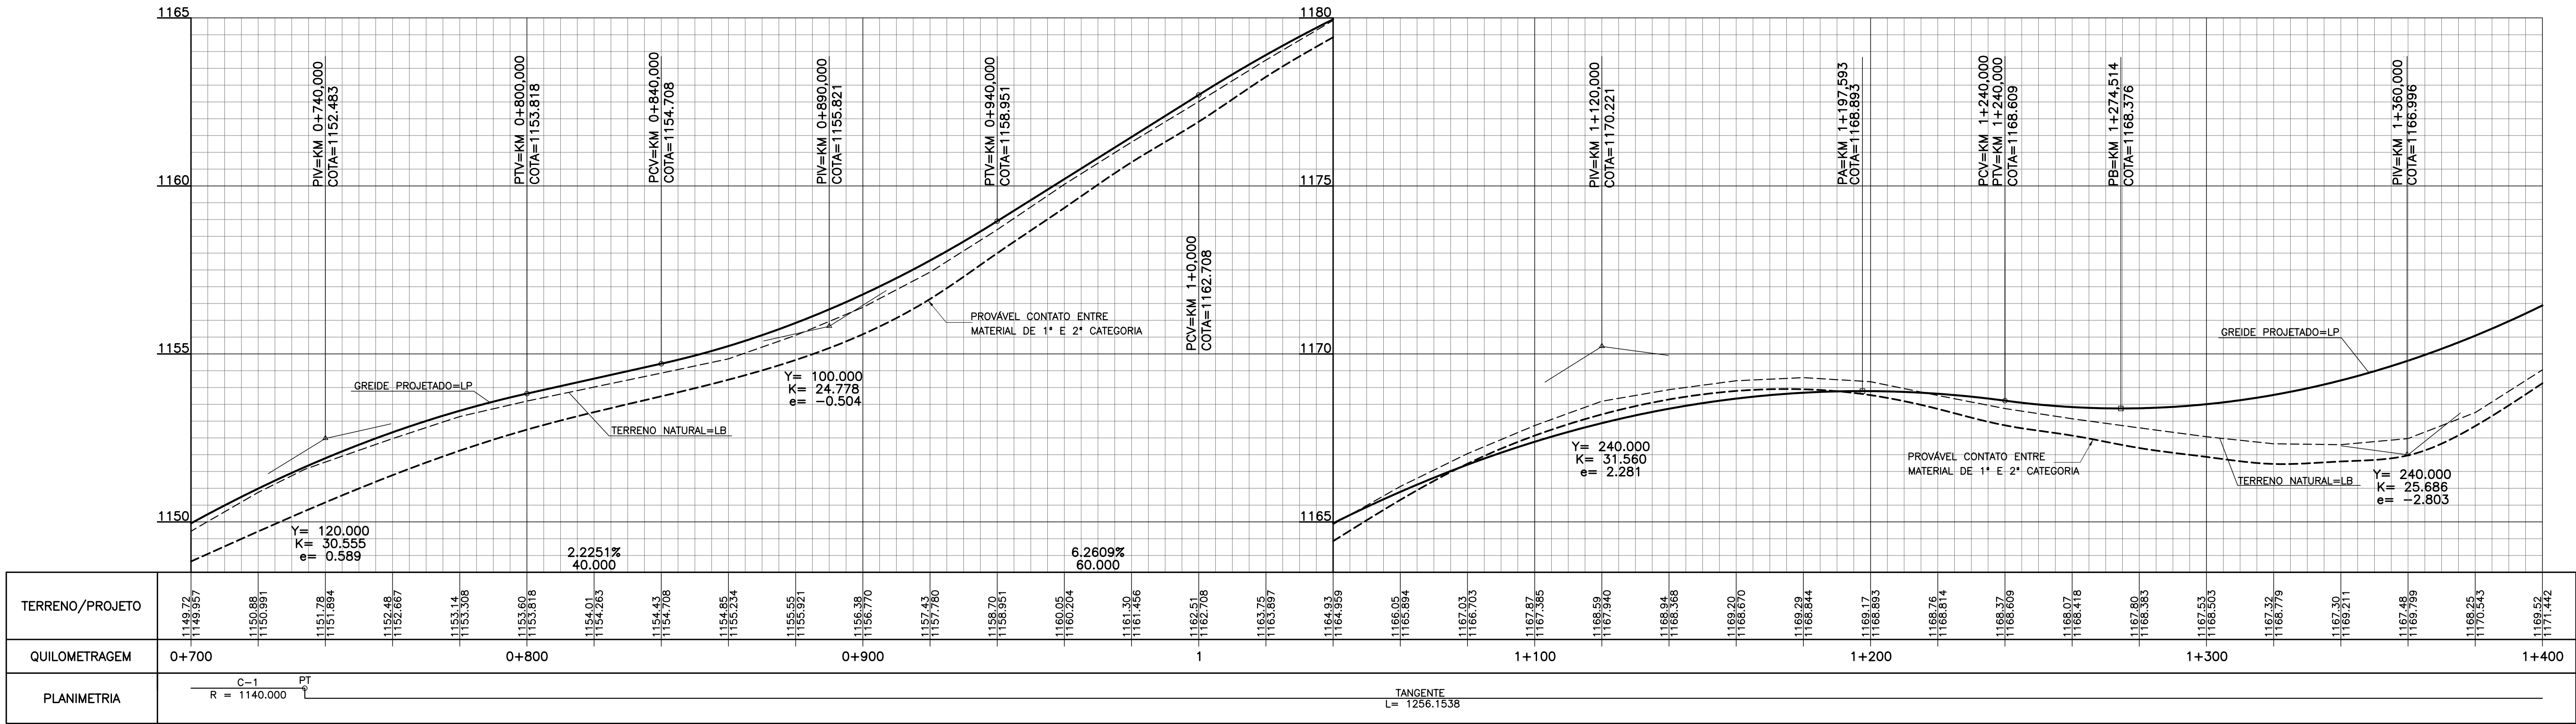

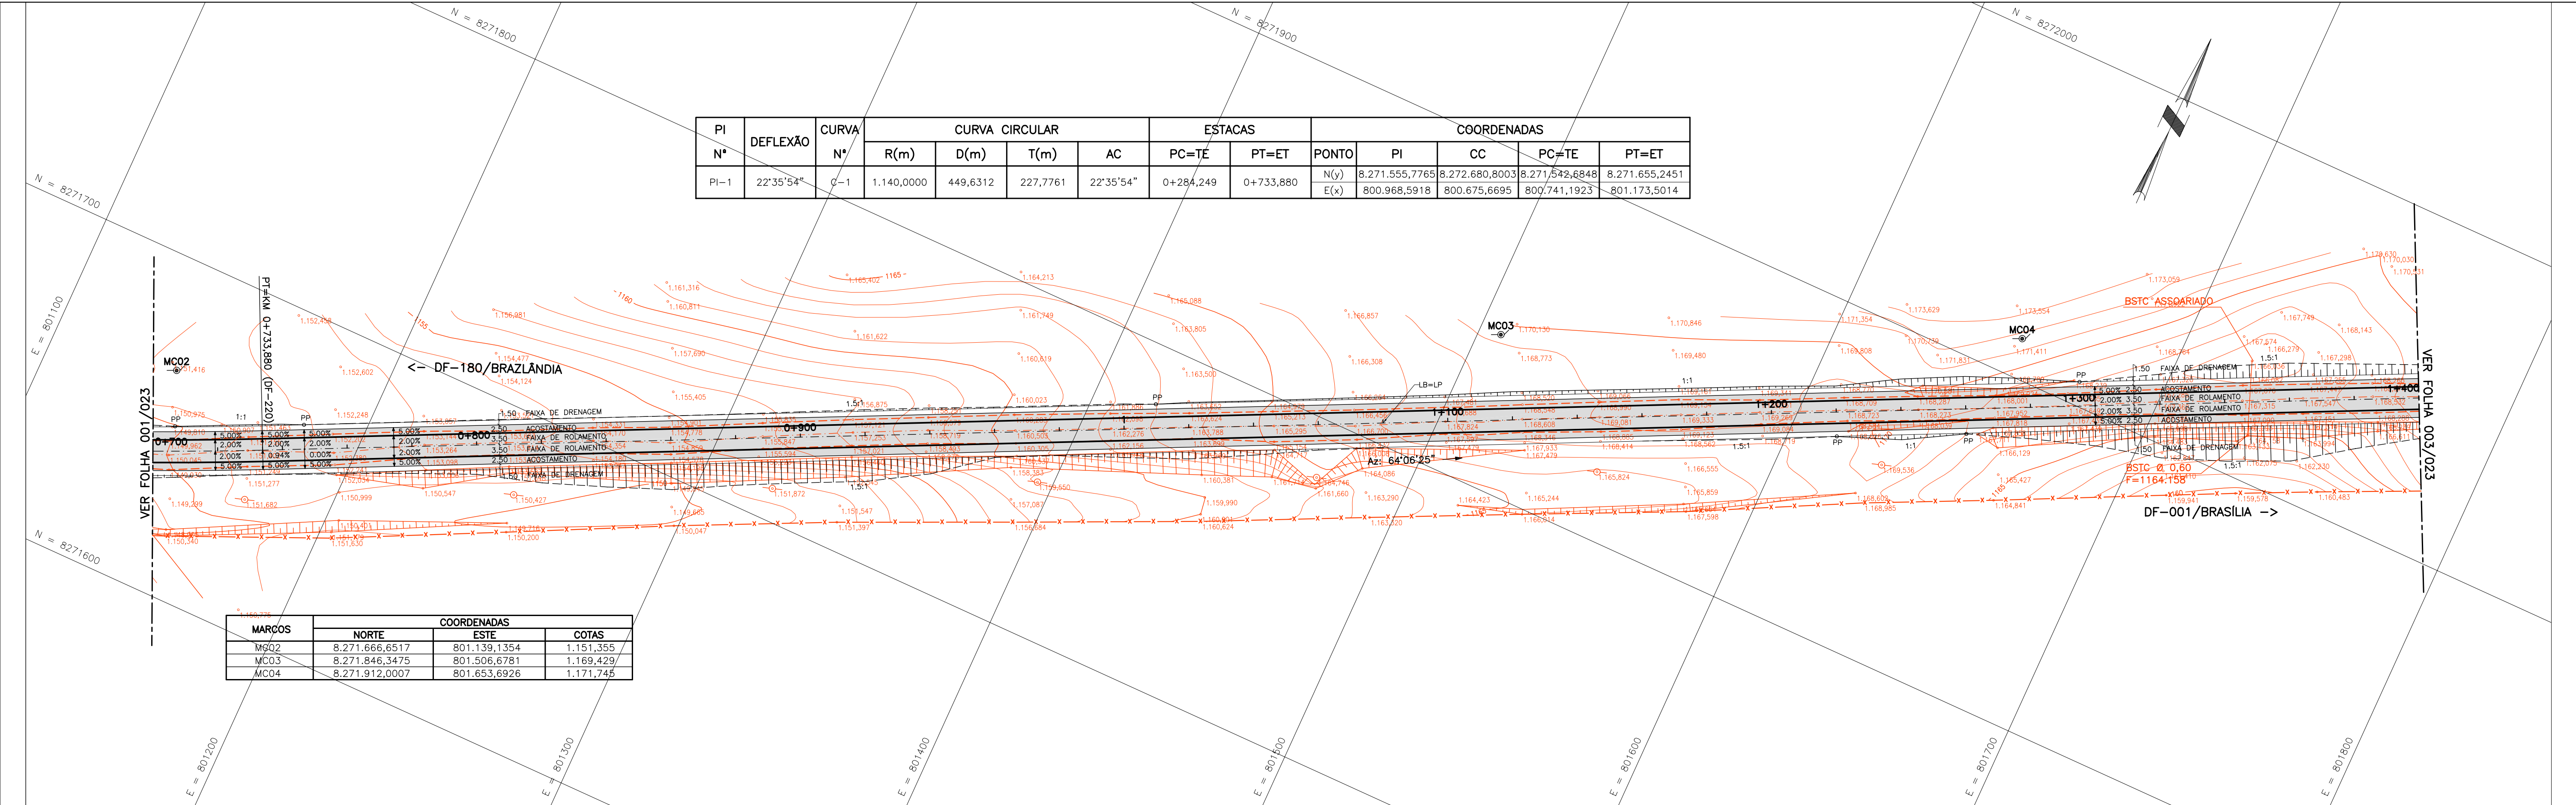

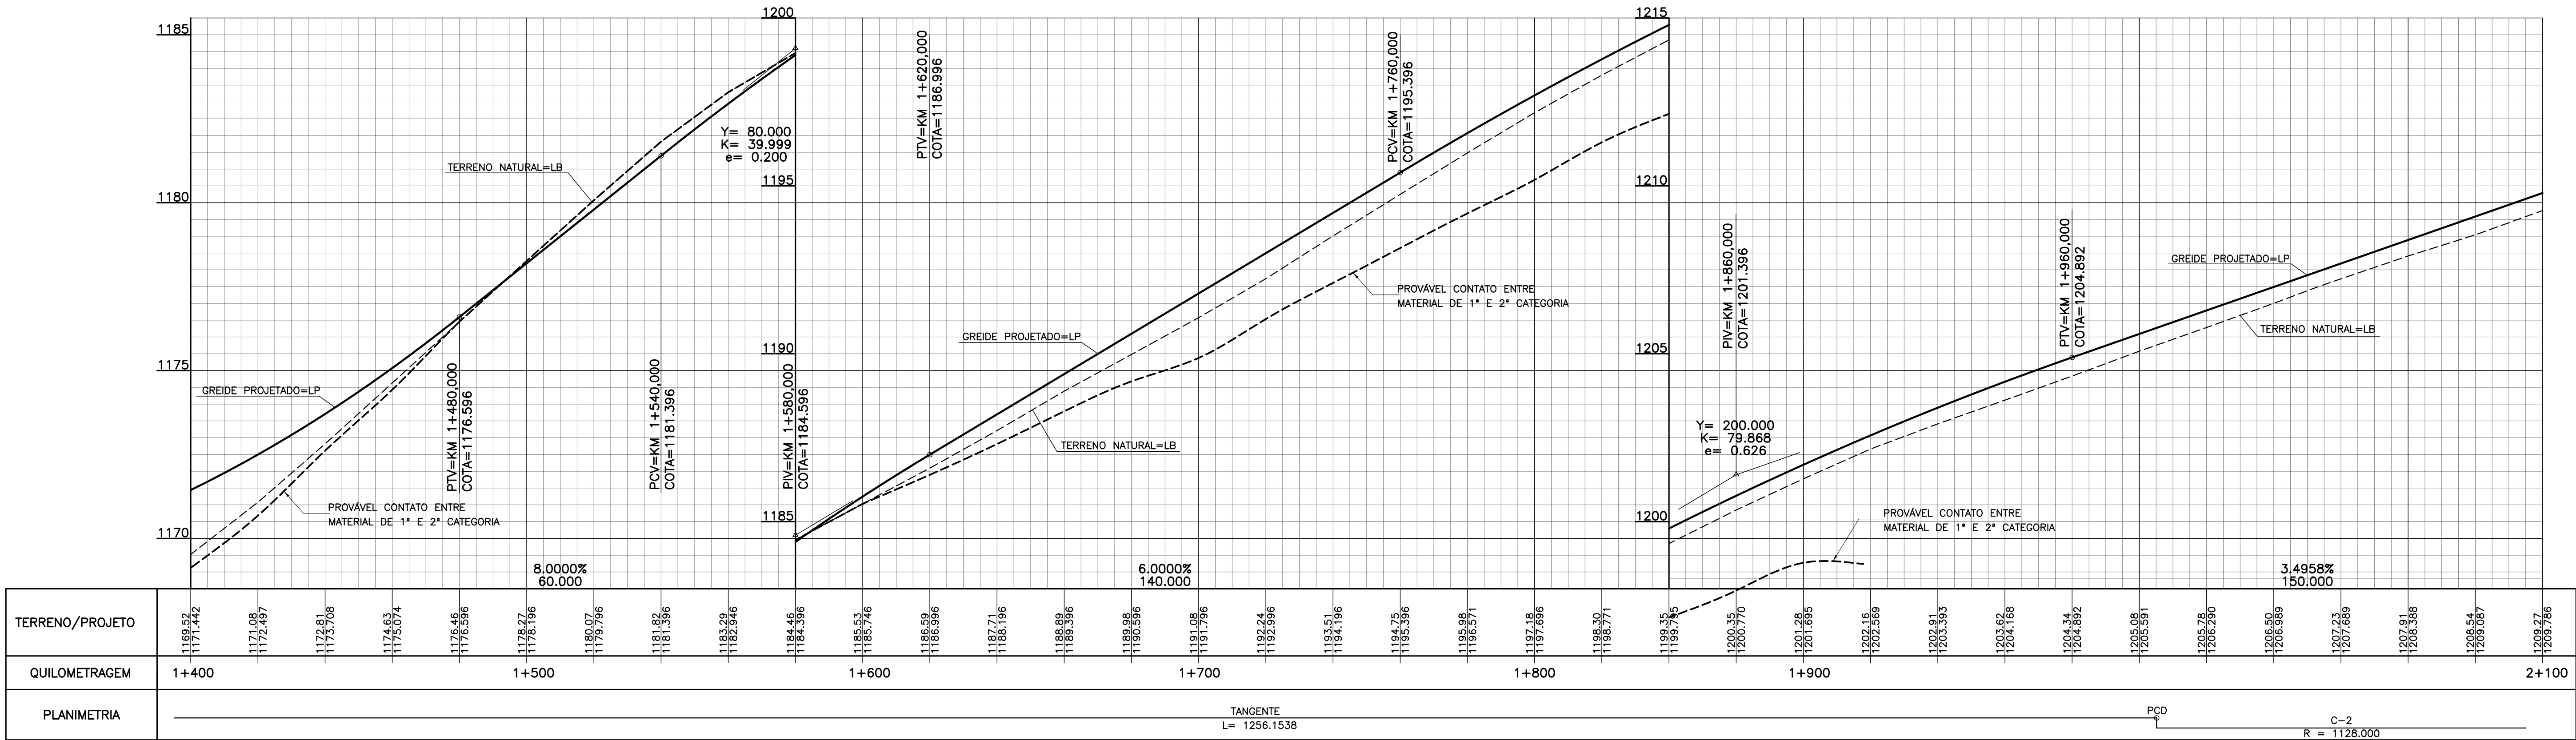

NOTA:
1- VER TABELA DE CONVENÇÕES TOPOGRÁFICAS
VER. FOLHA 001/023

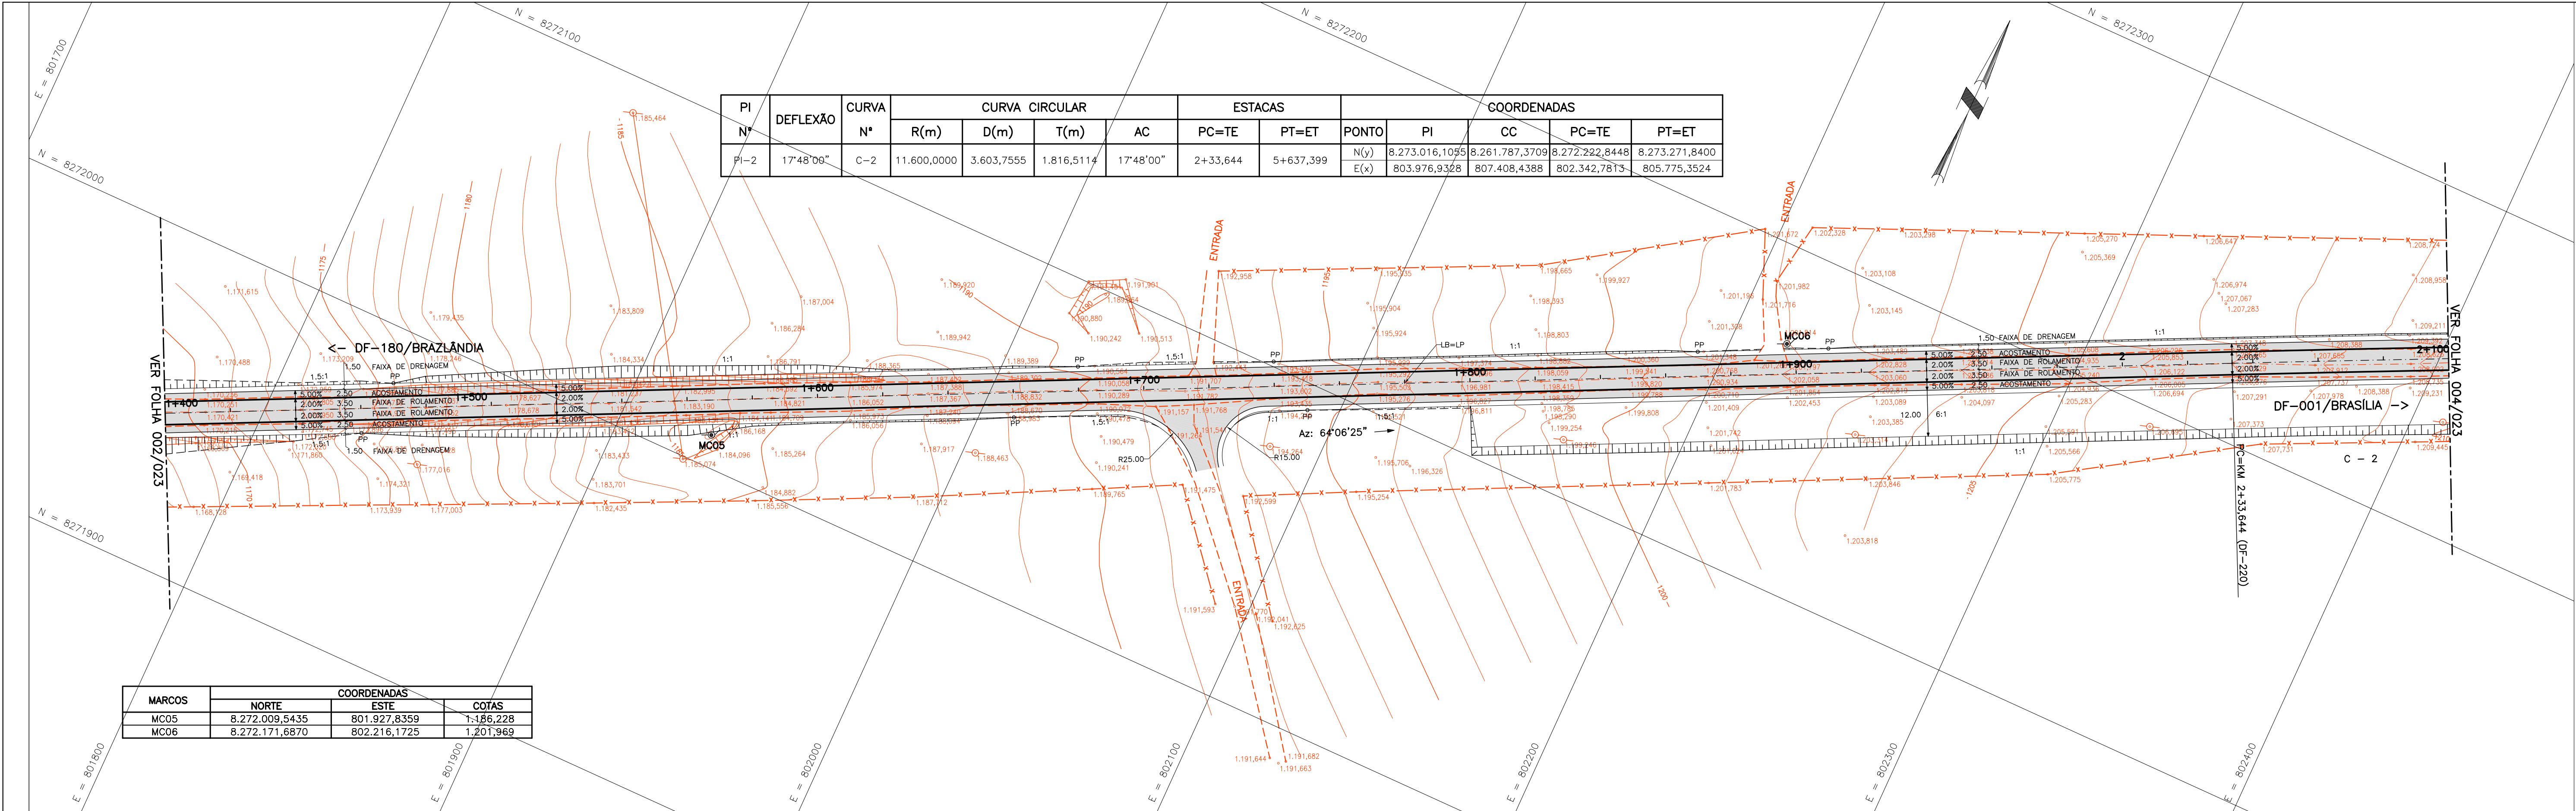


FIRMA PROJETISTA

ALTERAÇÃO DE OFFSET

REVISÕES

DATA VISTO DATA APROVO
CONTRATADA DER-DF

GDF - SO - DEPARTAMENTO DE ESTRADAS DE RODAGEM DO DISTRITO FEDERAL			
DER DF			
TÍTULO/ESPECIFICAÇÃO DO DOCUMENTO			
DF-220 PLANTA E PERFIL LONGITUDINAL			
ETAPA DE PROJETO	LOCAL	PROJETO	
EXECUTIVO	DF-220		
ESCALA	TRECHO/SUBTRECHO	CÁLCULO	
A1 - H:1:1000 V:1:100	Km 0 AO Km 15,9		
A3 - H:1:2000 V:1:200	ESPECIFICAÇÃO/ESPECIFICAÇÃO	DESENHO	
FOLHA	003/023	TRAÇADO EM PLANTA E PERFIL	
REVISÃO	1	DATA	
		AGOSTO/2004	

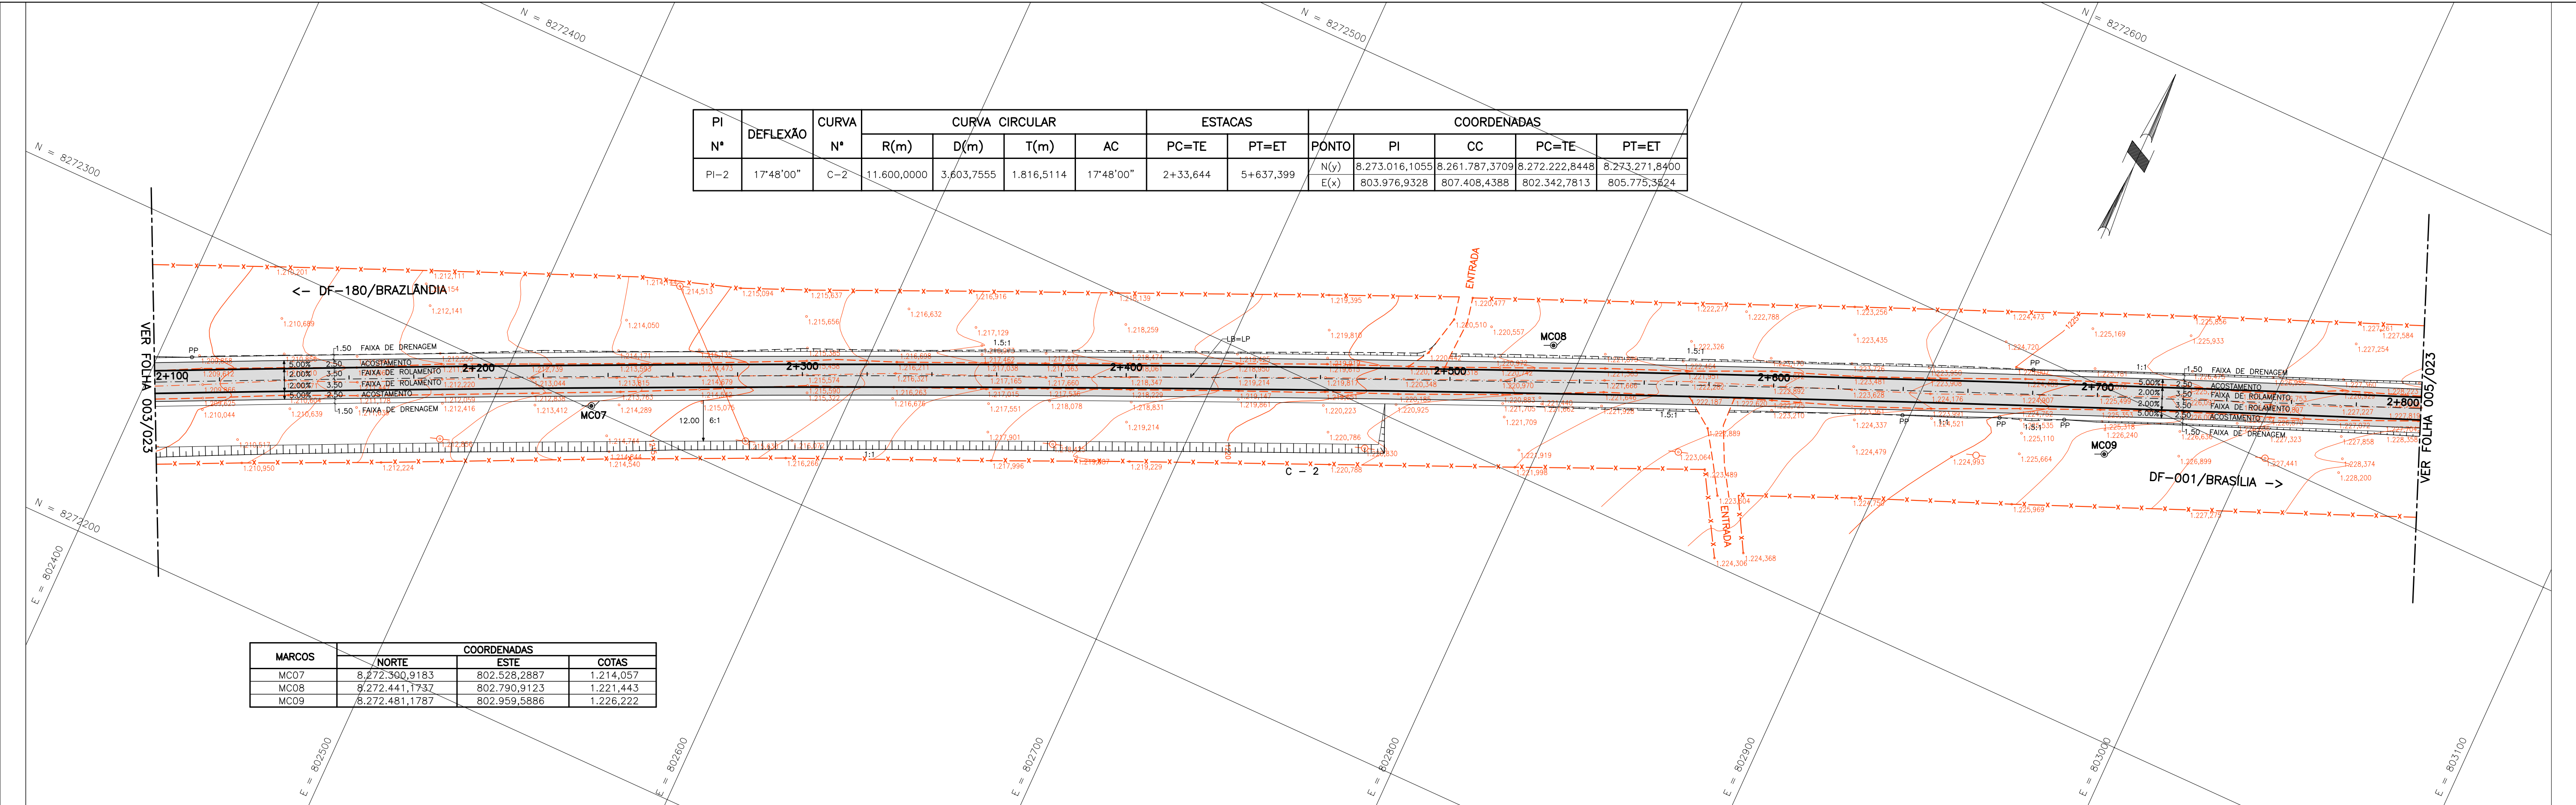

TERRENO/PROJETO	1208,27 1208,766	1210,01 1210,484	1210,75 1211,171	1211,23 1211,636	1211,91 1212,510	1212,52 1213,162	1213,12 1213,602	1213,71 1214,430	1214,38 1215,046	1214,99 1215,650	1215,54 1216,242	1216,06 1216,823	1216,64 1217,382	1217,23 1217,949	1217,76 1218,484	1218,31 1219,027	1218,84 1219,548	1219,34 1220,057	1219,77 1220,555	1220,21 1221,040	1220,64 1221,514	1221,06 1221,976	1221,48 1222,426	1221,93 1222,865	1222,42 1223,282	1222,90 1223,719	1223,39 1224,145	1223,95 1224,572	1224,45 1224,958	1224,97 1225,424	1225,48 1225,851	1225,93 1226,277	1226,62 1226,703	1226,97 1227,130	1227,39 1227,556	1227,81 1227,983	
QUILOMETRAGEM	2+100					2+200										2+300	

NOTA:
1- VER TABELA DE CONVENÇÕES TOPOGRÁFICAS
VER. FOLHA 001/023

1

CONVENÇÃO DOS MARCOS

FIRMA PROJETISTA

Nº

REVISÕES

DATA

VISTO

DATA

APROVO

CONTRATADA

DER-DF

GDF - SO - DEPARTAMENTO DE ESTRADAS DE RODAGEM DO DISTRITO FEDERAL

DF-220
PLANTA E PERFIL LONGITUDINAL

ETAPA DE PROJETO
EXECUTIVO

ESCALA
A1 - H:1:1000 V:1:100
A3 - H:1:2000 V:1:200

FOLHA
004/023

REVISÃO
1

LOCAL
DF-220
Km 0 AO Km 15,9

ESPECIFICAÇÃO/SUBESPECIFICAÇÃO
TRAÇADO EM PLANTA E PERFIL

CÓDIGO


DATA
AGOSTO/2004

PROJETO

CÁLCULO


DESENHO

DATA

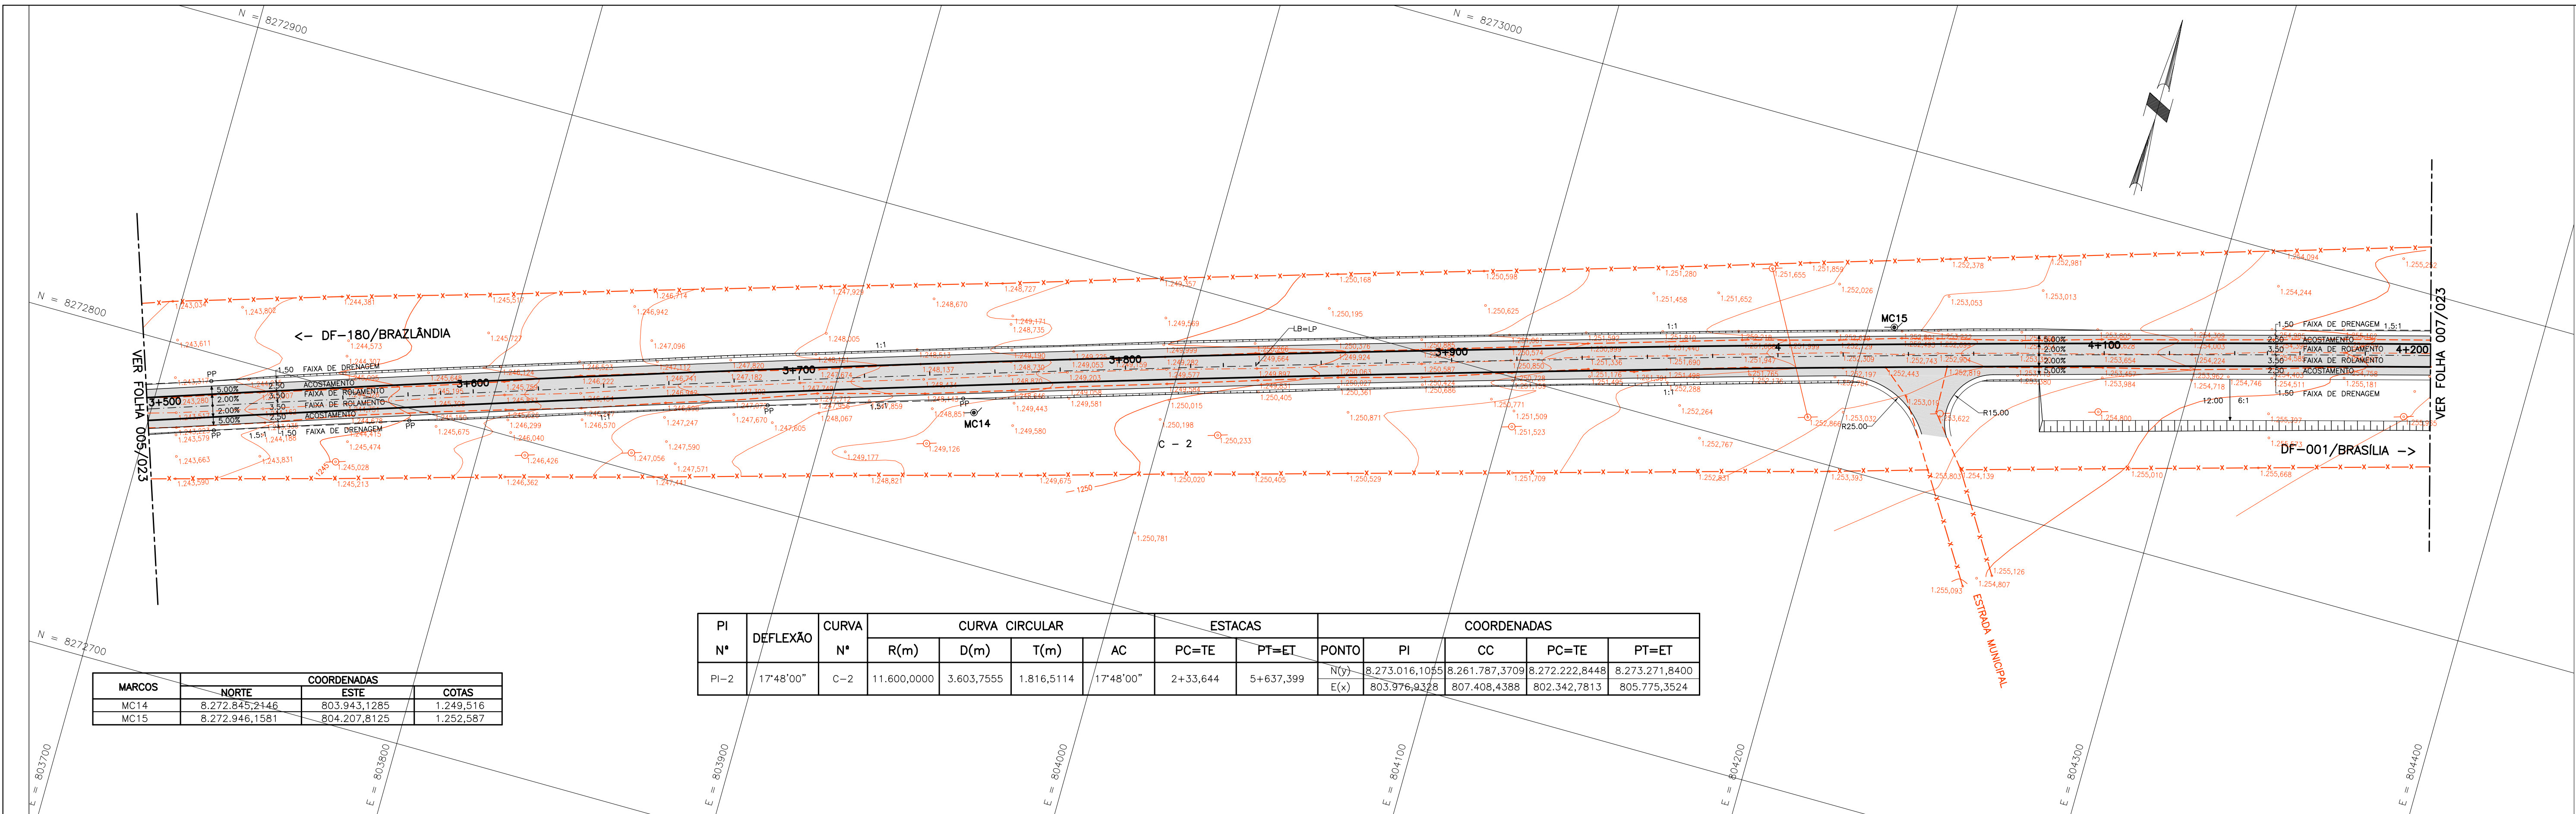


MARCOS	COORDENADAS		
	NORTE	ESTE	COTAS
MC14	8.272.845,2146	803.943,1285	1.249,516
MC15	8.272.946,1581	804.207,8125	1.252,587

PI N°	DEFLEXÃO	CURVA N°	CURVA CIRCULAR				ESTACAS		COORDENADAS				
			R(m)	D(m)	T(m)	AC	PC=TE	PT=ET	PONTO	PI	CC	PC=TE	PT=ET
PI-2	17°48'00"	C-2	11.600,0000	3.603,7555	1.816,5114	17°48'00"	2+33,644	5+637,399	N(y) E(x)	8.273.016,1055 803.976,9328	8.261.787,3709 807.408,4388	8.272.222,8448 802.342,7813	8.273.271,8400 805.775,3524

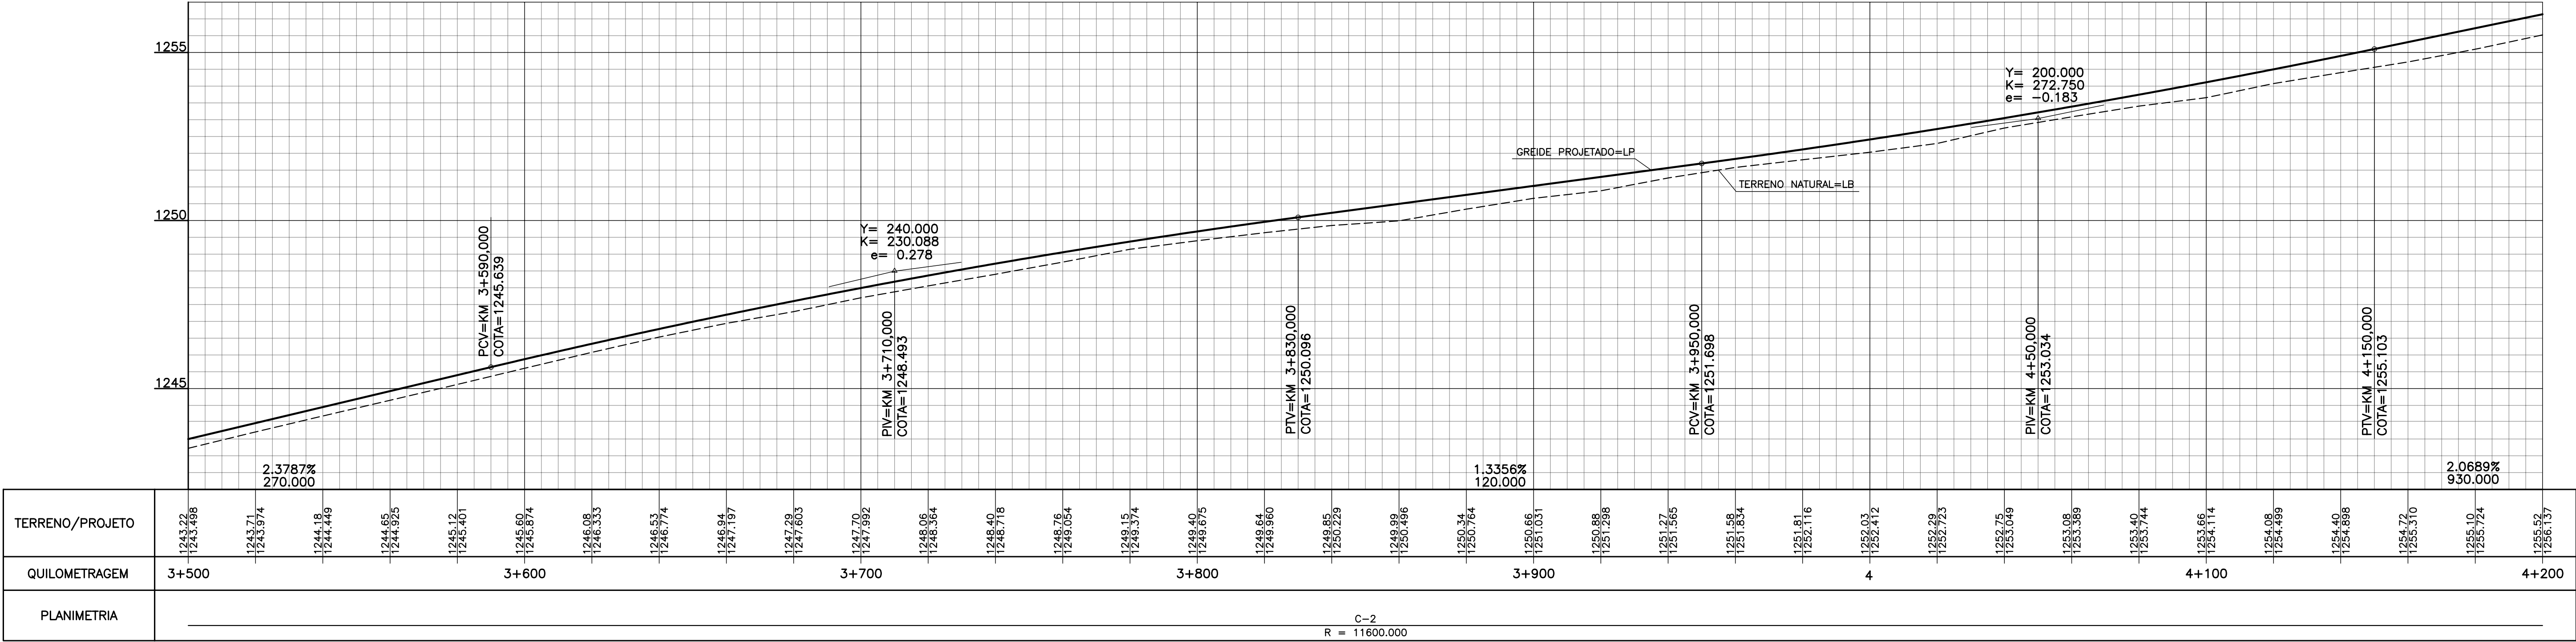

NOTA:
1- VER TABELA DE CONVENÇÕES TOPOGRÁFICAS
VER. FOLHA 001/023

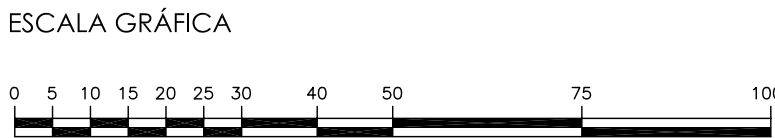

FIRMA PROJETISTA

Nº

REVISÕES

DATA

VISTO

DATA

APROVO

CONTRATADA


DER-DF

GDF - SO - DEPARTAMENTO DE ESTRADAS DE RODAGEM DO DISTRITO FEDERAL




DF-220
PLANTA E PERFIL LONGITUDINAL

ETAPA DE PROJETO		LOCAL		PROJETO	
EXECUTIVO		DF-220			
ESCALA		TRECHO/SUBTRECHO		CÁLCULO	
A1 - H=1:1000 V=1:100		Km 0 AO Km 15,9			
FOLHA		ESPECIFICAÇÃO/ESPECIFICAÇÃO		DESENHO	
006/023		TRAÇADO EM PLANTA E PERFIL			
REVISÃO		CÓDIGO		DATA	
1				AGOSTO/2004	

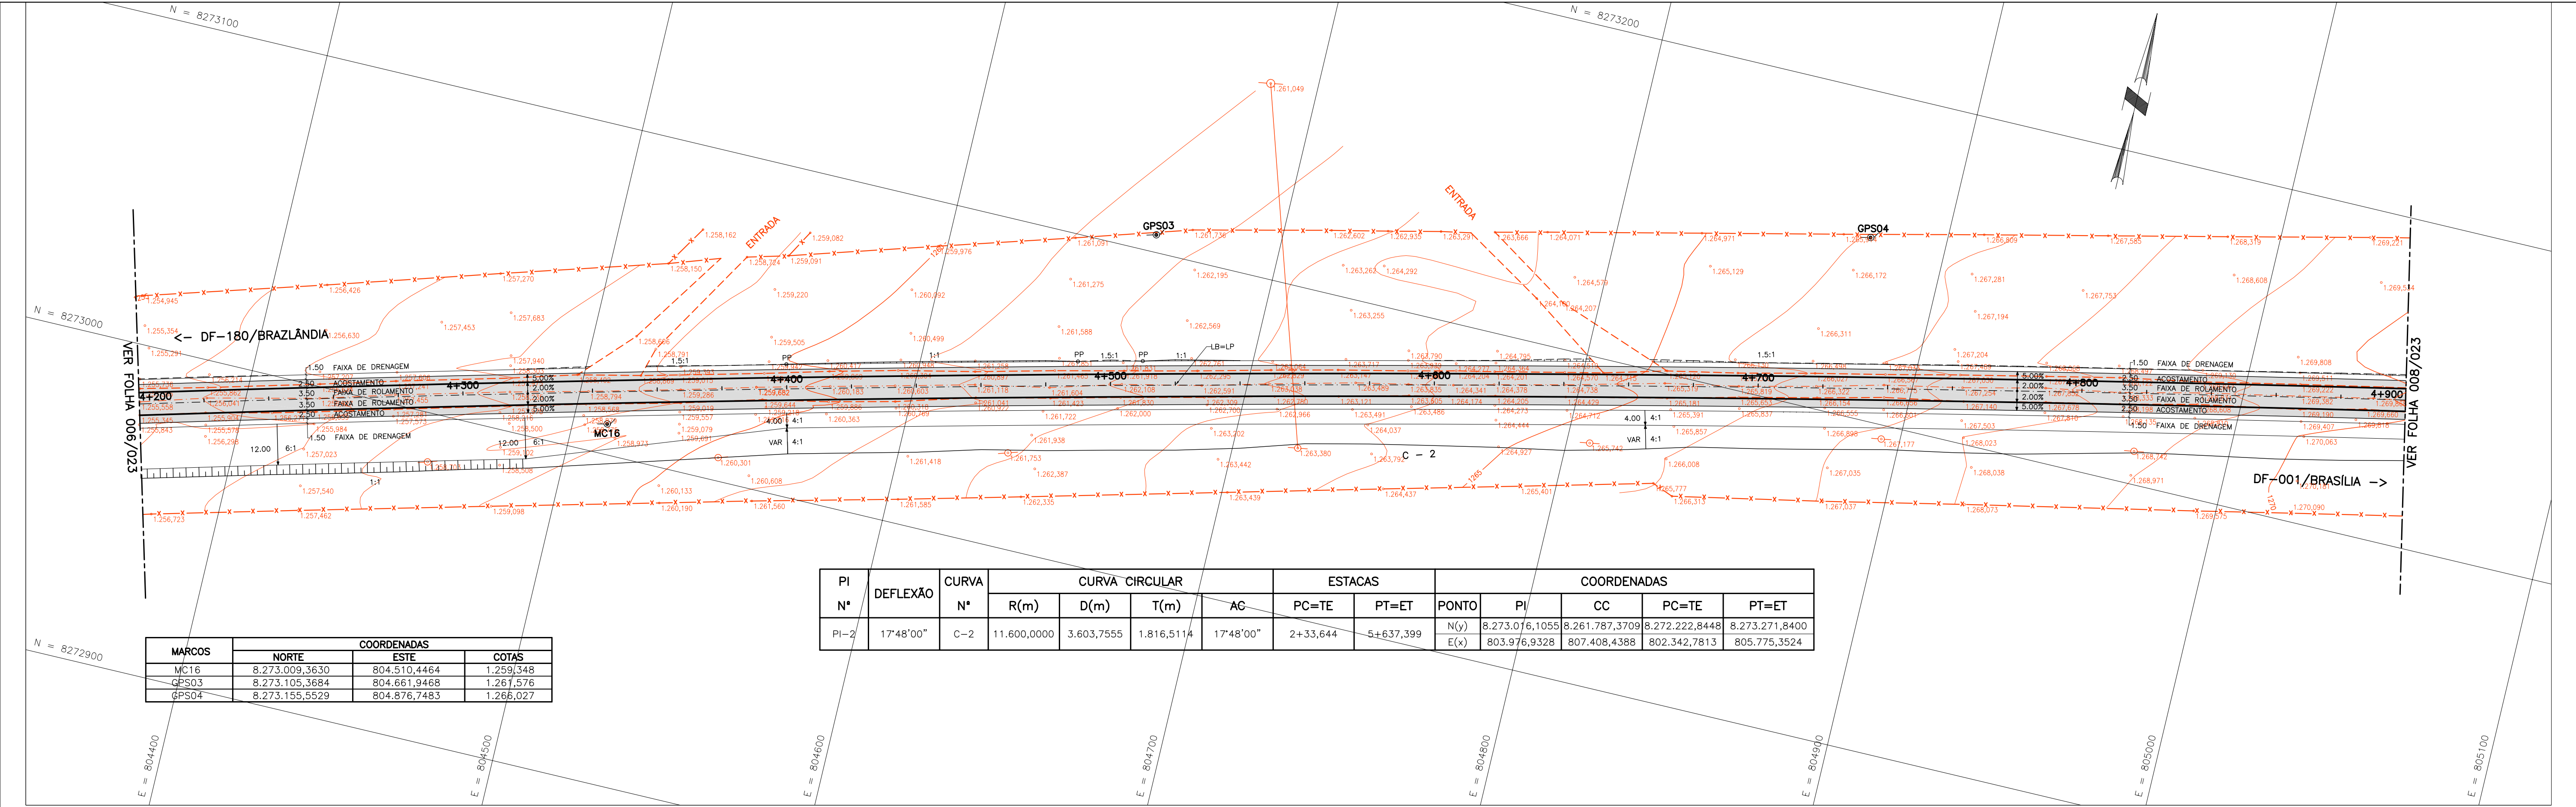


MARCOS	COORDENADAS		
	NORTE	ESTE	COTAS
MC16	8.273.009,3630	804.510,4464	1.259,348
GPS03	8.273.105,3684	804.661,9468	1.261,576
GPS04	8.273.155,5529	804.876,7483	1.266,027


PI N°	DEFLEXÃO	CURVA N°	CURVA CIRCULAR				ESTACAS		COORDENADAS				
			R(m)	D(m)	T(m)	AC	PC=TE	PT=ET	PONTO	PI	CC	PC=TE	PT=ET
PI-2	17°48'00"	C-2	11.600,0000	3.603,7555	1.816,5114	17°48'00"	2+33,644	5+637,399	N(y)	8.273.016,1055	8.261.787,3709	8.272.222,8448	8.273.271,8400
									E(x)	803.976,9328	807.408,4388	802.342,7813	805.775,3524

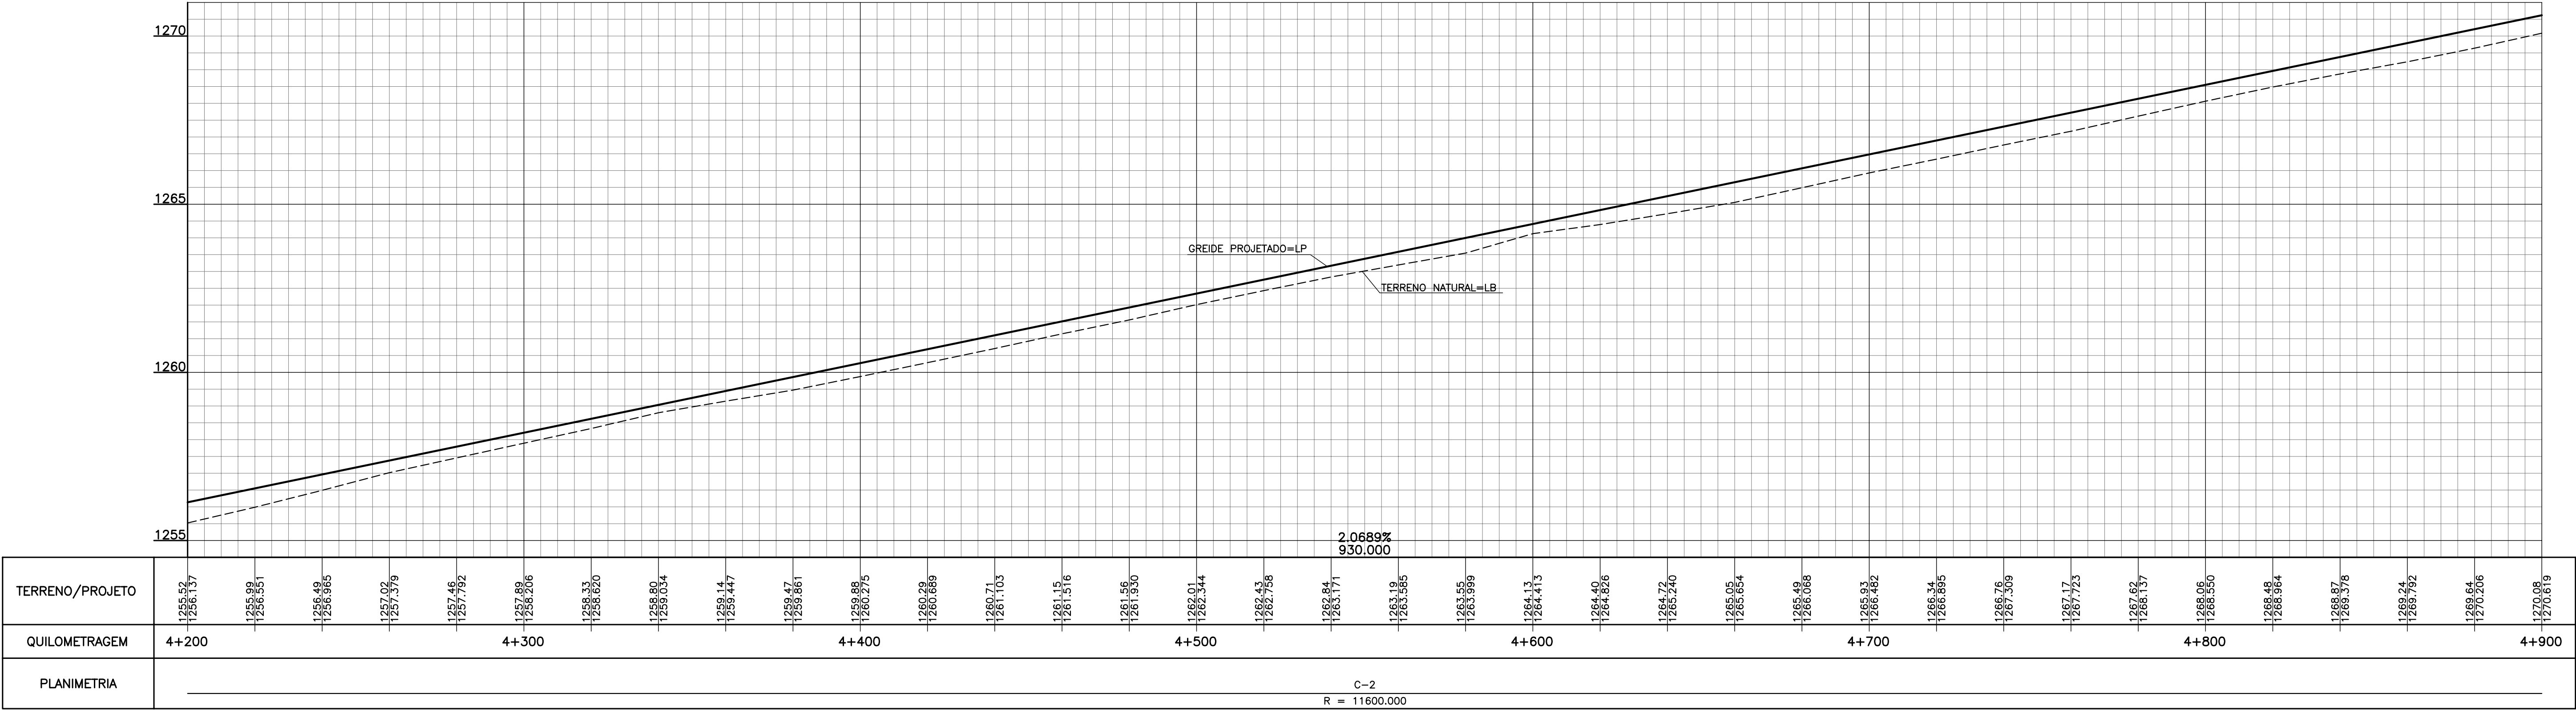

NOTA:
1- VER TABELA DE CONVENÇÕES TOPOGRÁFICAS
VER. FOLHA 001/023

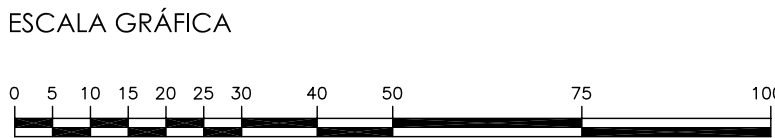


GDF - SO - DEPARTAMENTO DE ESTRADAS DE RODAGEM DO DISTRITO FEDERAL			
DER DF		TÍTULO/ESPECIFICAÇÃO DO DOCUMENTO	
		DF-220 PLANTA E PERFIL LONGITUDINAL	
ETAPA DE PROJETO	EXECUTIVO	LOCAL	DF-220
ESCALA	A1 - H=1:1000 V=1:100 A3 - H=1:2000 V=1:200	TRECHO/SUBTRECHO	Km 0 AO Km 15,9
FOLHA	007/023	ESPECIFICAÇÃO/SUBESPECIFICAÇÃO	TRAÇADO EM PLANTA E PERFIL
REVISÃO	1	CÓDIGO	
		DATA	AGOSTO/2004

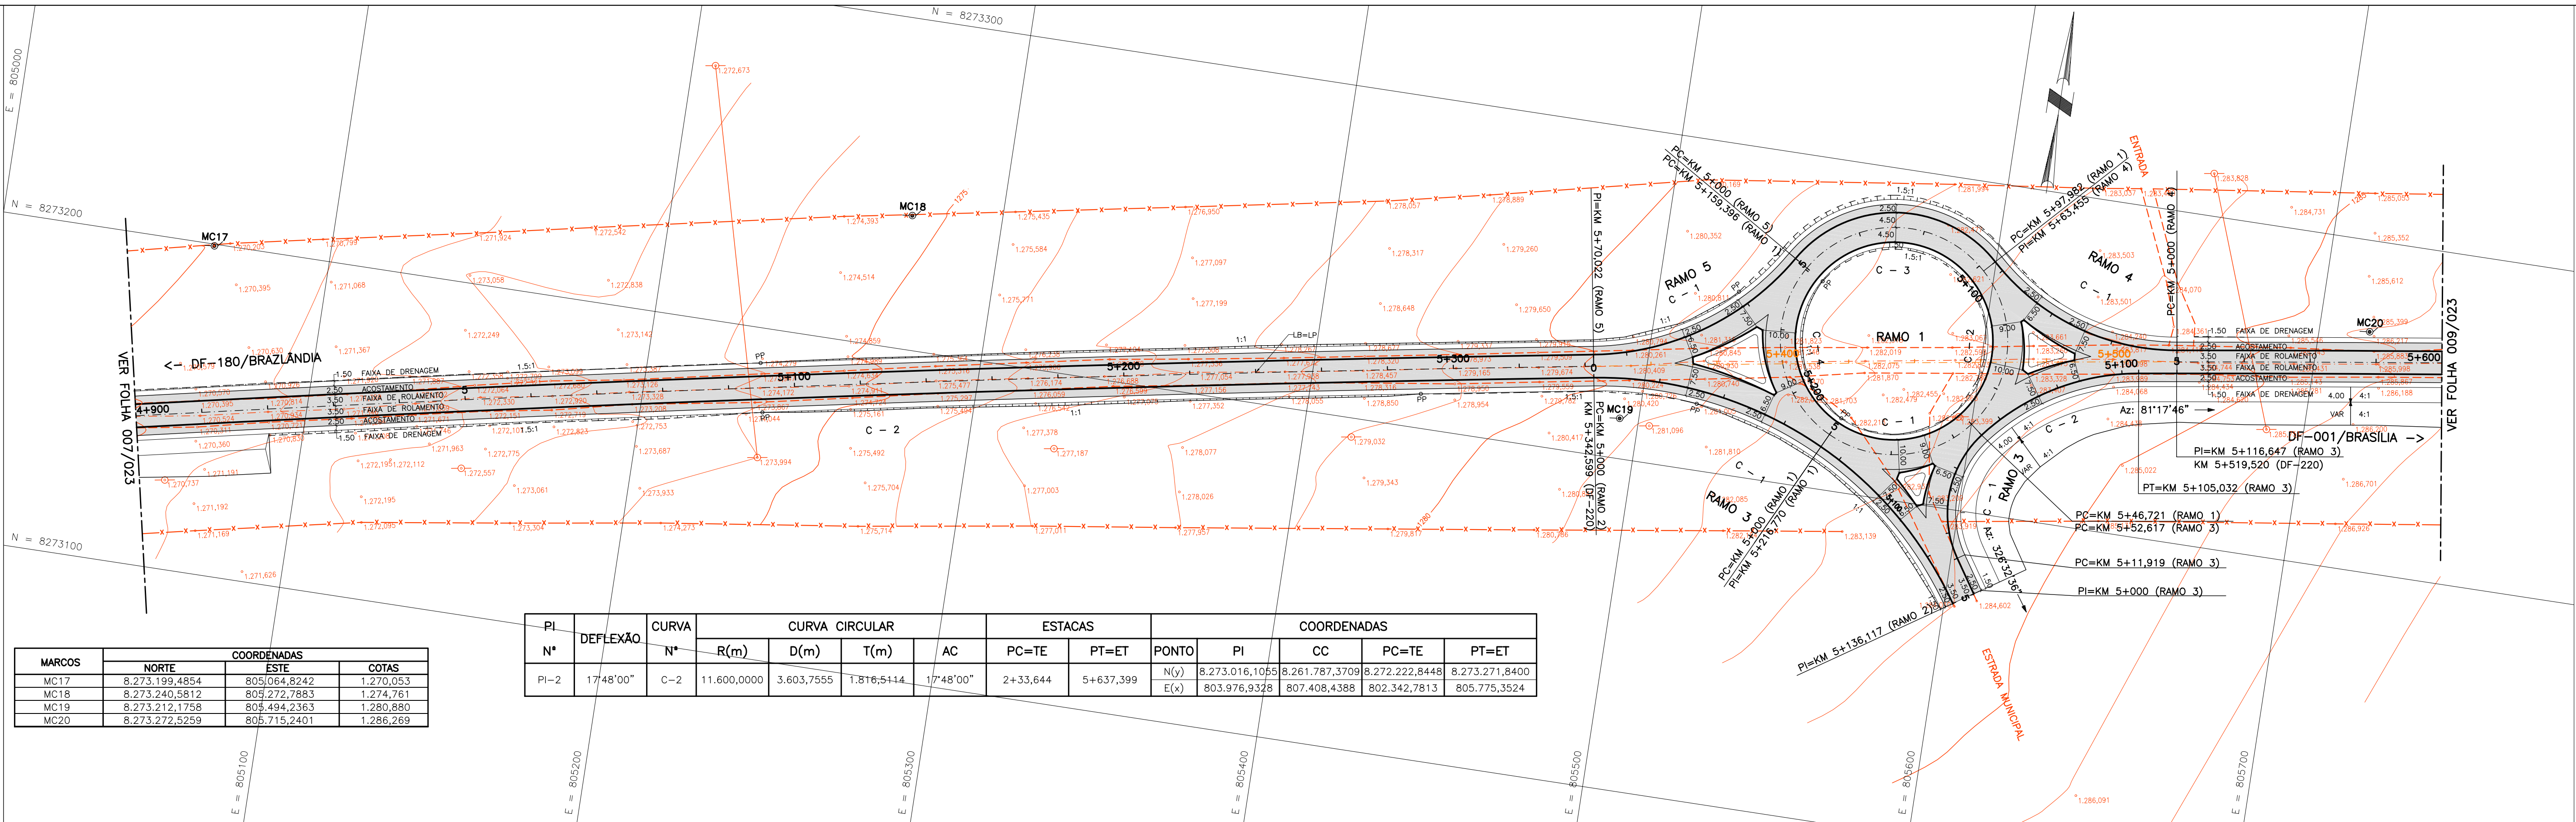


MARCOS	COORDENADAS		
	NORTE	ESTE	COTAS
MC17	8.273.199,4854	805.064,8242	1.270,053
MC18	8.273.240,5812	805.272,7883	1.274,761
MC19	8.273.212,1758	805.494,2363	1.280,880
MC20	8.273.272,5259	805.715,2401	1.286,269

PI	DEFLEXÃO	CURVA	CURVA CIRCULAR				ESTACAS		COORDENADAS				
N°		N°	R(m)	D(m)	T(m)	AC	PC=TE	PT=ET	PONTO	PI	CC	PC=TE	PT=ET
PI-2	17°48'00"	C-2	11.600,000	3.603,7555	1.816,5114	17°48'00"	2+33,644	5+637,399	N(y) E(x)	8.273.016,1055 803.976,9328	8.261.787,3709 807.408,4388	8.272.222,8448 802.342,7813	8.273.271,8400 805.775,3524


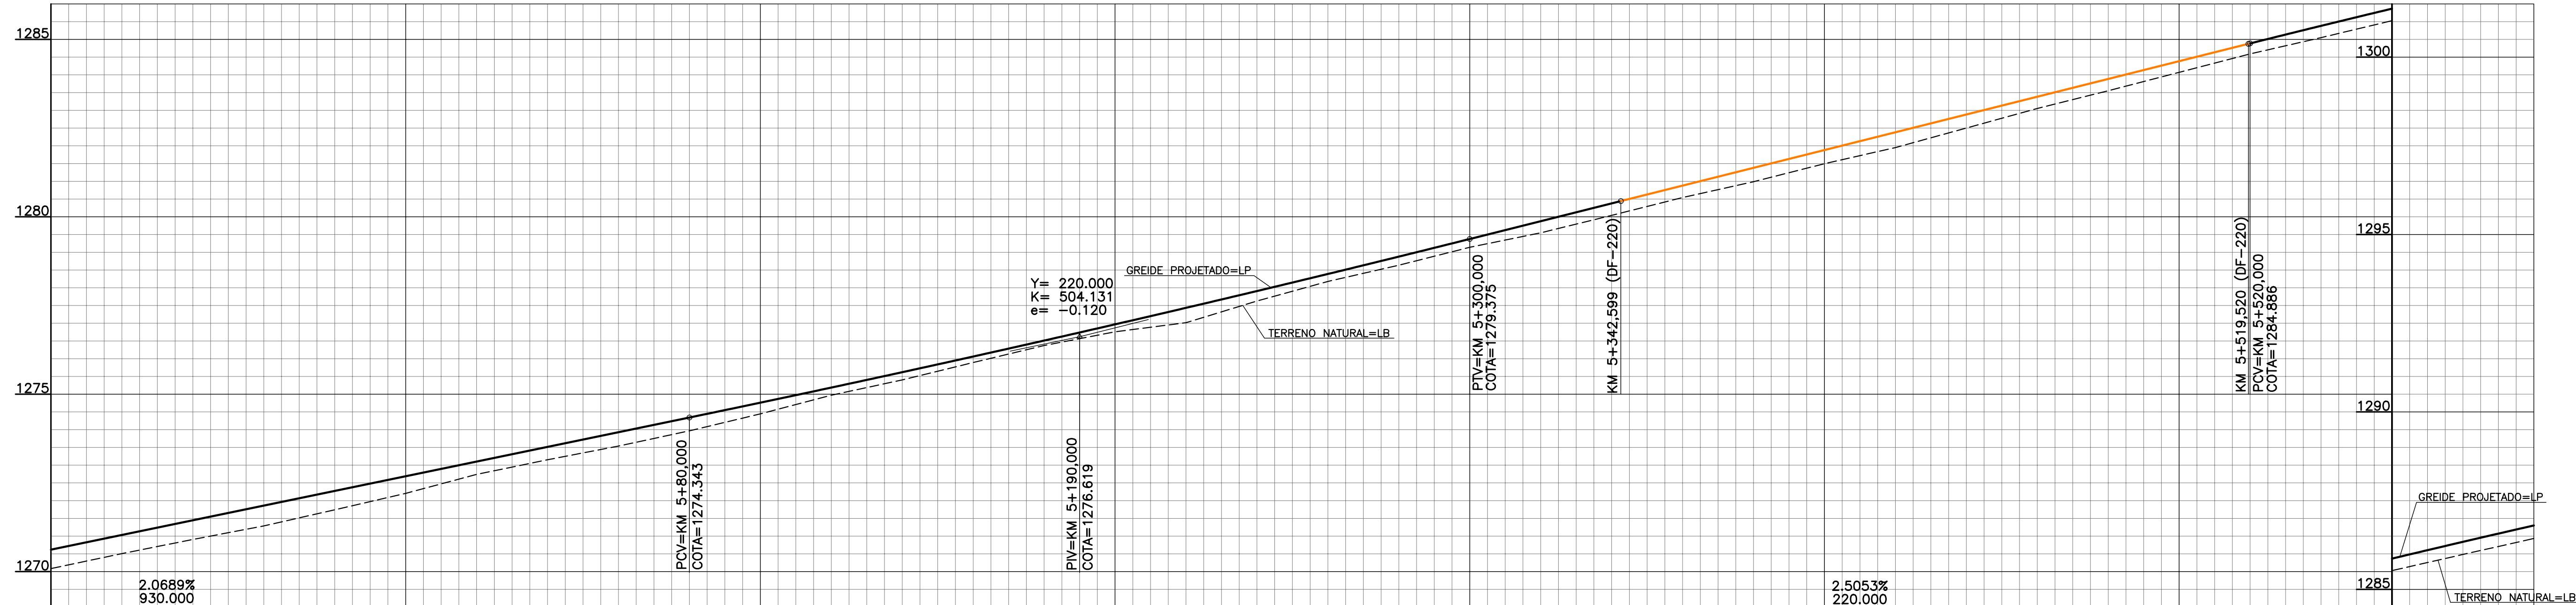


TERRENO/PROJETO	1270,88 1270,619	1270,81 1271,033	1270,91 1271,447	1271,28 1271,881	1271,74 1272,274	1272,21 1272,688	1272,74 1273,102	1273,15 1273,516	1273,54 1273,929	1273,97 1274,343	1274,45 1274,761	1274,97 1275,187	1275,40 1275,620	1275,89 1276,062	1276,37 1276,511	1276,76 1276,989	1277,02 1277,434	1277,63 1277,907	1278,18 1278,389	1278,64 1278,878	1279,14 1279,375	1279,55 1279,876	1280,04 1280,377	1280,54 1280,878	1280,99 1281,379	1281,50 1281,880	1281,95 1282,381	1282,50 1282,882	1283,05 1283,383	1283,55 1283,884	1284,07 1284,385	1284,59 1284,886	1285,05 1285,382	1285,53 1285,886	1286,08 1286,389	1286,43 1286,800
QUILOMETRAGEM	4+900					5					5+100					5+200					5+300					5+400					5+500				5+600	
PLANIMETRIA																																				


NOTA:
1- VER TABELA DE CONVENÇÕES TOPOGRÁFICAS
VER. FOLHA 001/023
2- VER DETALHE DO DISPOSITIVO
NA FOLHA 002/003 DO TRAÇADO EM PLANTA

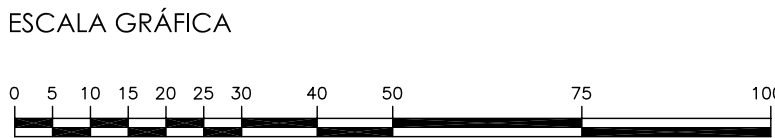



GDF - SO - DEPARTAMENTO DE ESTRADAS DE RODAGEM DO DISTRITO FEDERAL			
		TÍTULO/ESPECIFICAÇÃO DO DOCUMENTO	
		DF-220 PLANTA E PERFIL LONGITUDINAL	
ETAPA DE PROJETO	EXECUTIVO	LOCAL	DF-220
ESCALA	A1 - H=1:1000 V=1:100 A3 - H=1:2000 V=1:200	TRECHO/SUBTRECHO	Km 0 AO Km 15,9
FOLHA	008/023	ESPECIFICAÇÃO/SUBESPECIFICAÇÃO	TRAÇADO EM PLANTA E PERFIL
REVISÃO	1	CÓDIGO	
FIRMA PROJETA		DATA	AGOSTO/2004
Nº		VISTO	
REVISÕES		DATA	
		APROVO	
		CONTRATADA	DER-DF

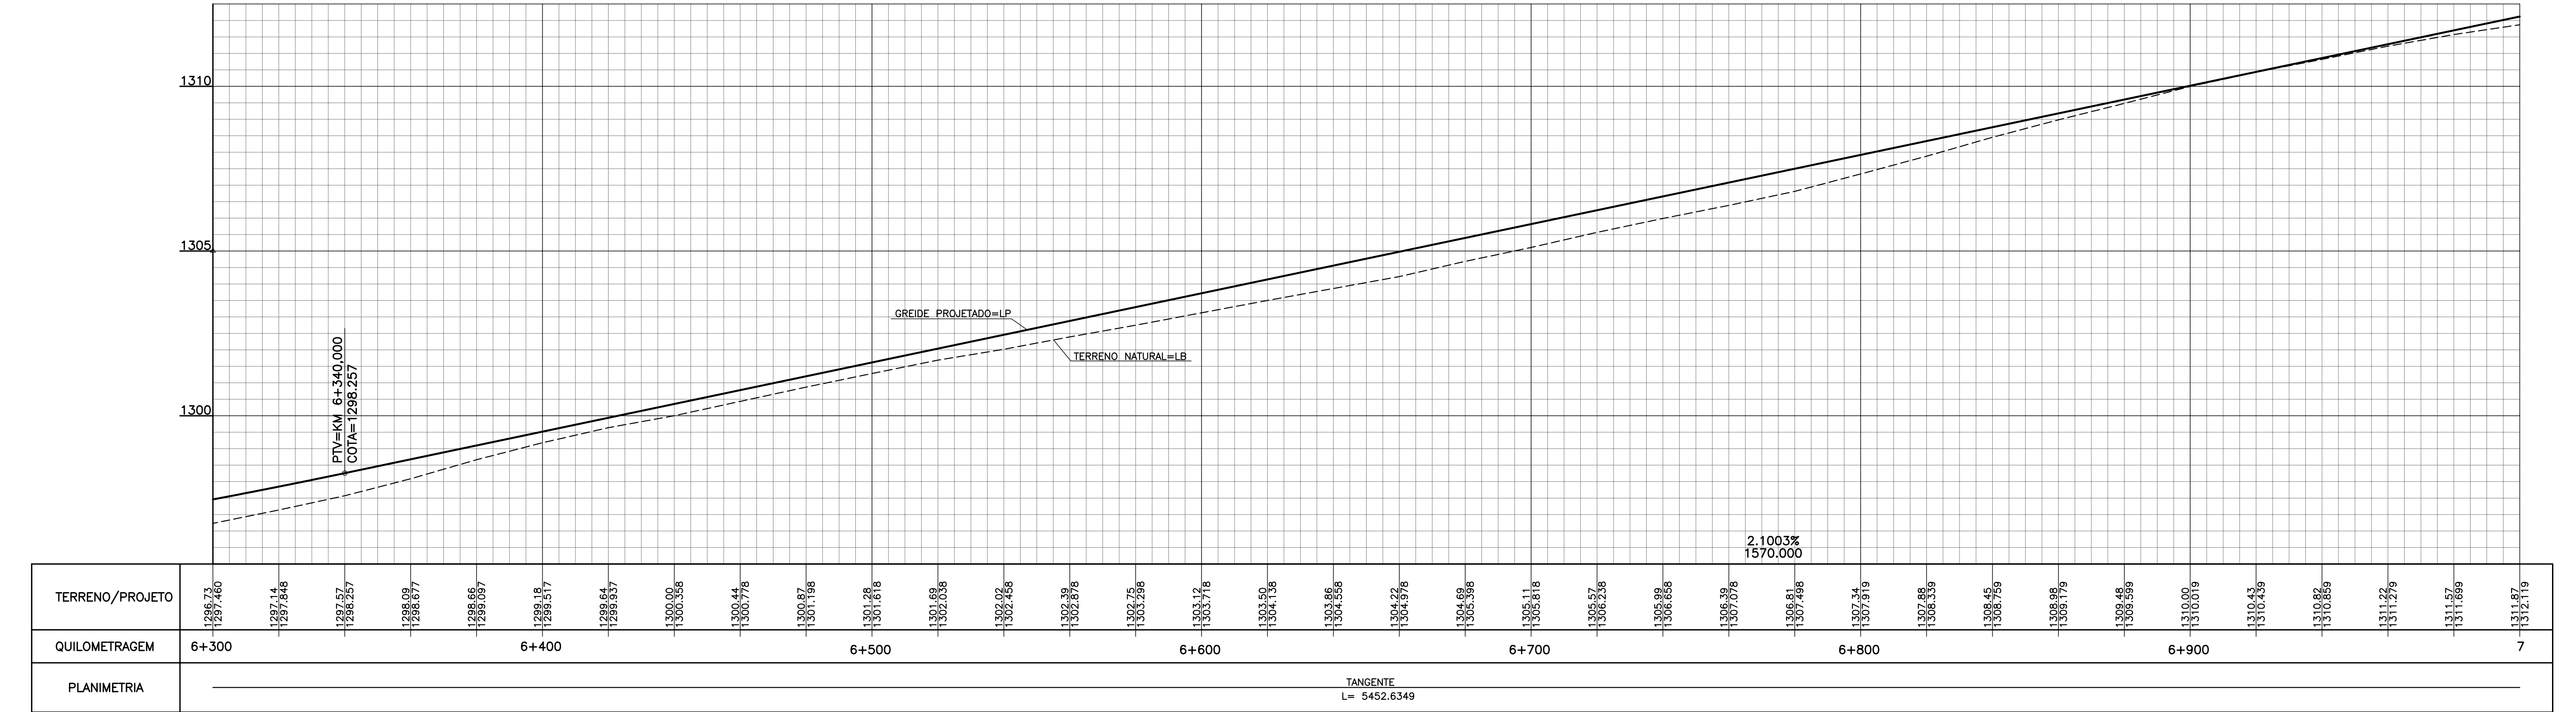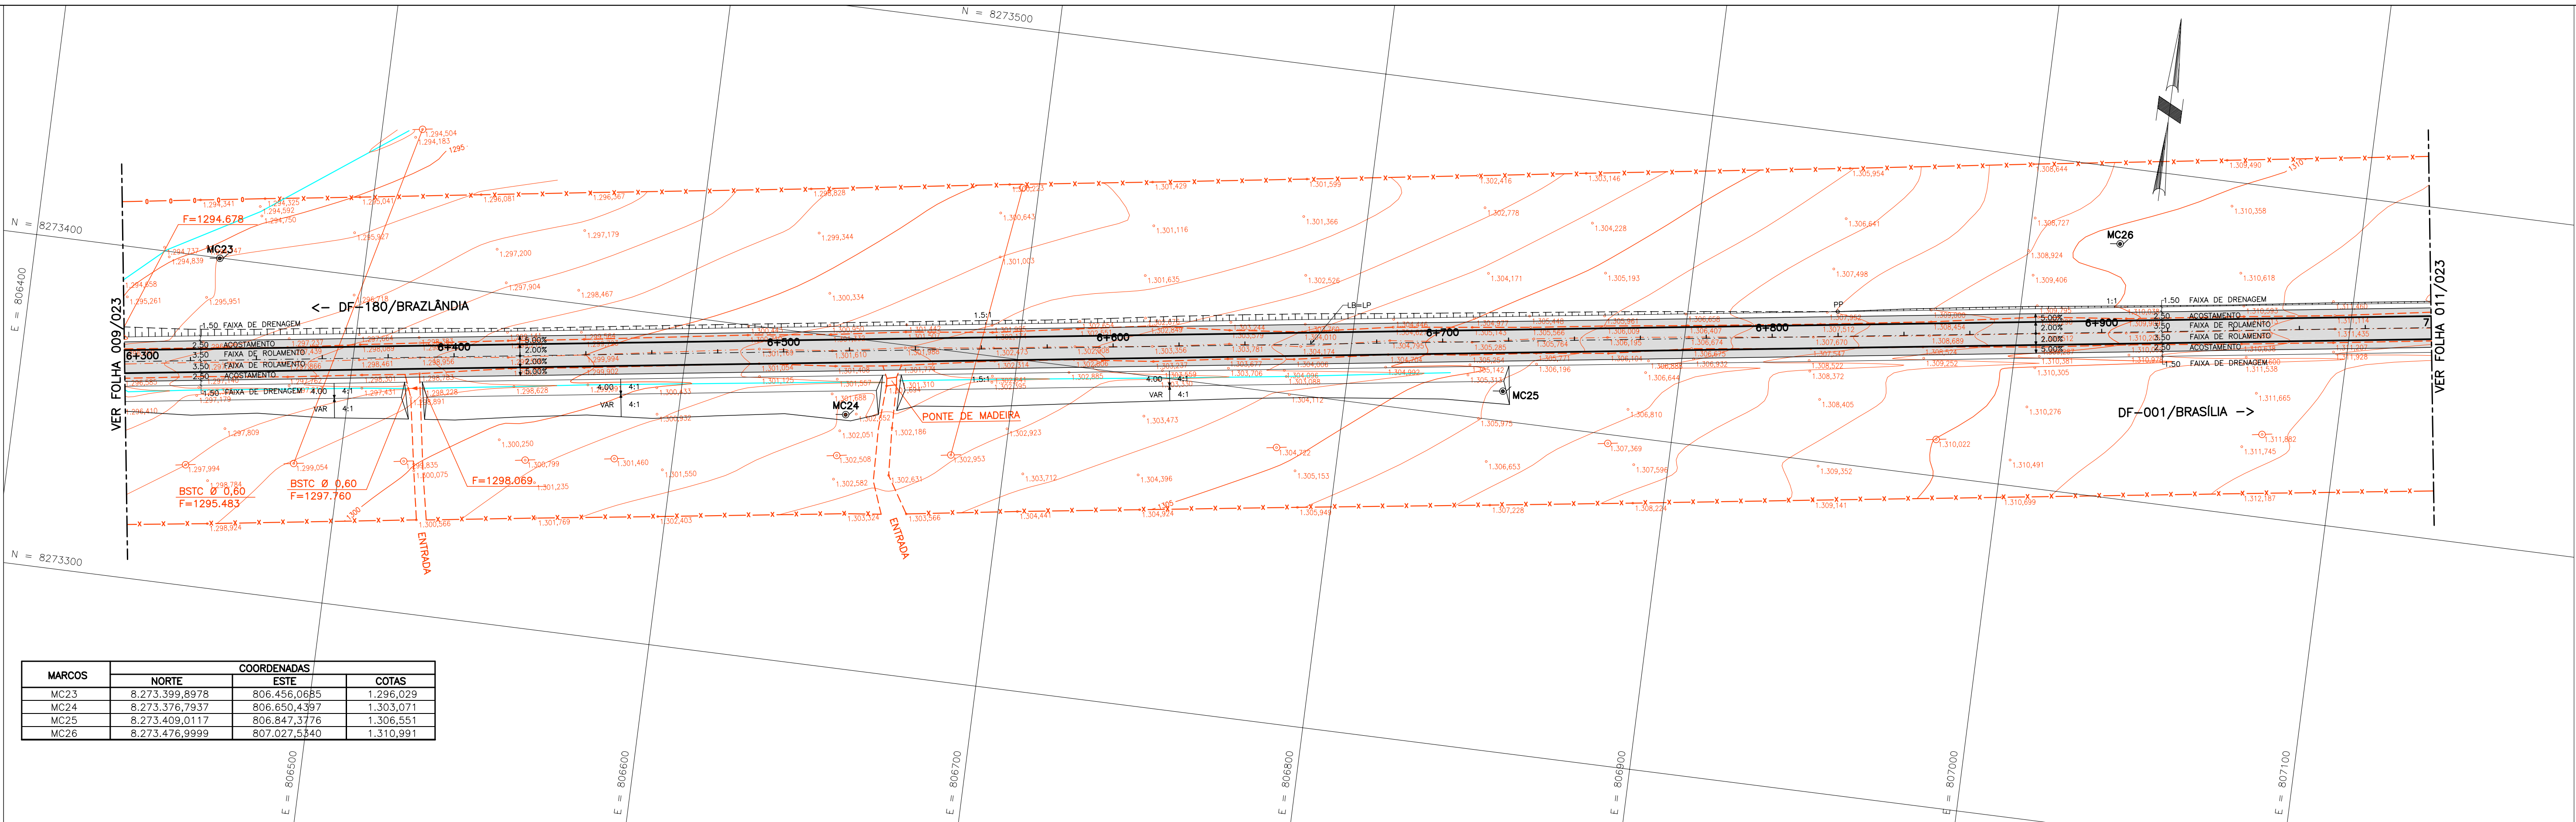

NOTA:
1- VER TABELA DE CONVENÇÕES TOPOGRÁFICAS
VER. FOLHA 001/023

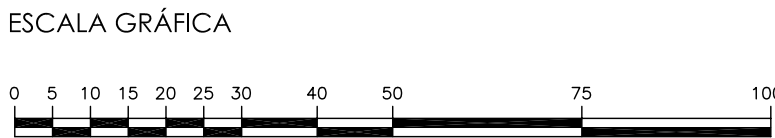


GDF - SO - DEPARTAMENTO DE ESTRADAS DE RODAGEM DO DISTRITO FEDERAL			
		TÍTULO/ESPECIFICAÇÃO DO DOCUMENTO	
DF-220		PLANTA E PERFIL LONGITUDINAL	
ETAPA DE PROJETO	LOCAL	PROJETO	
EXECUTIVO	DF-220		
ESCALA	TRECHO/SUBTRECHO	CÁLCULO	
A1 - H=1:1000 V=1:100	Km 0 AO Km 15,9		
A3 - H=1:2000 V=1:200	ESPECIFICAÇÃO/ESPECIFICAÇÃO	DESENHO	
FOLHA	010/023	TRAÇADO EM PLANTA E PERFIL	
REVISÃO	1	CÓDIGO	DATA
			AGOSTO/2004

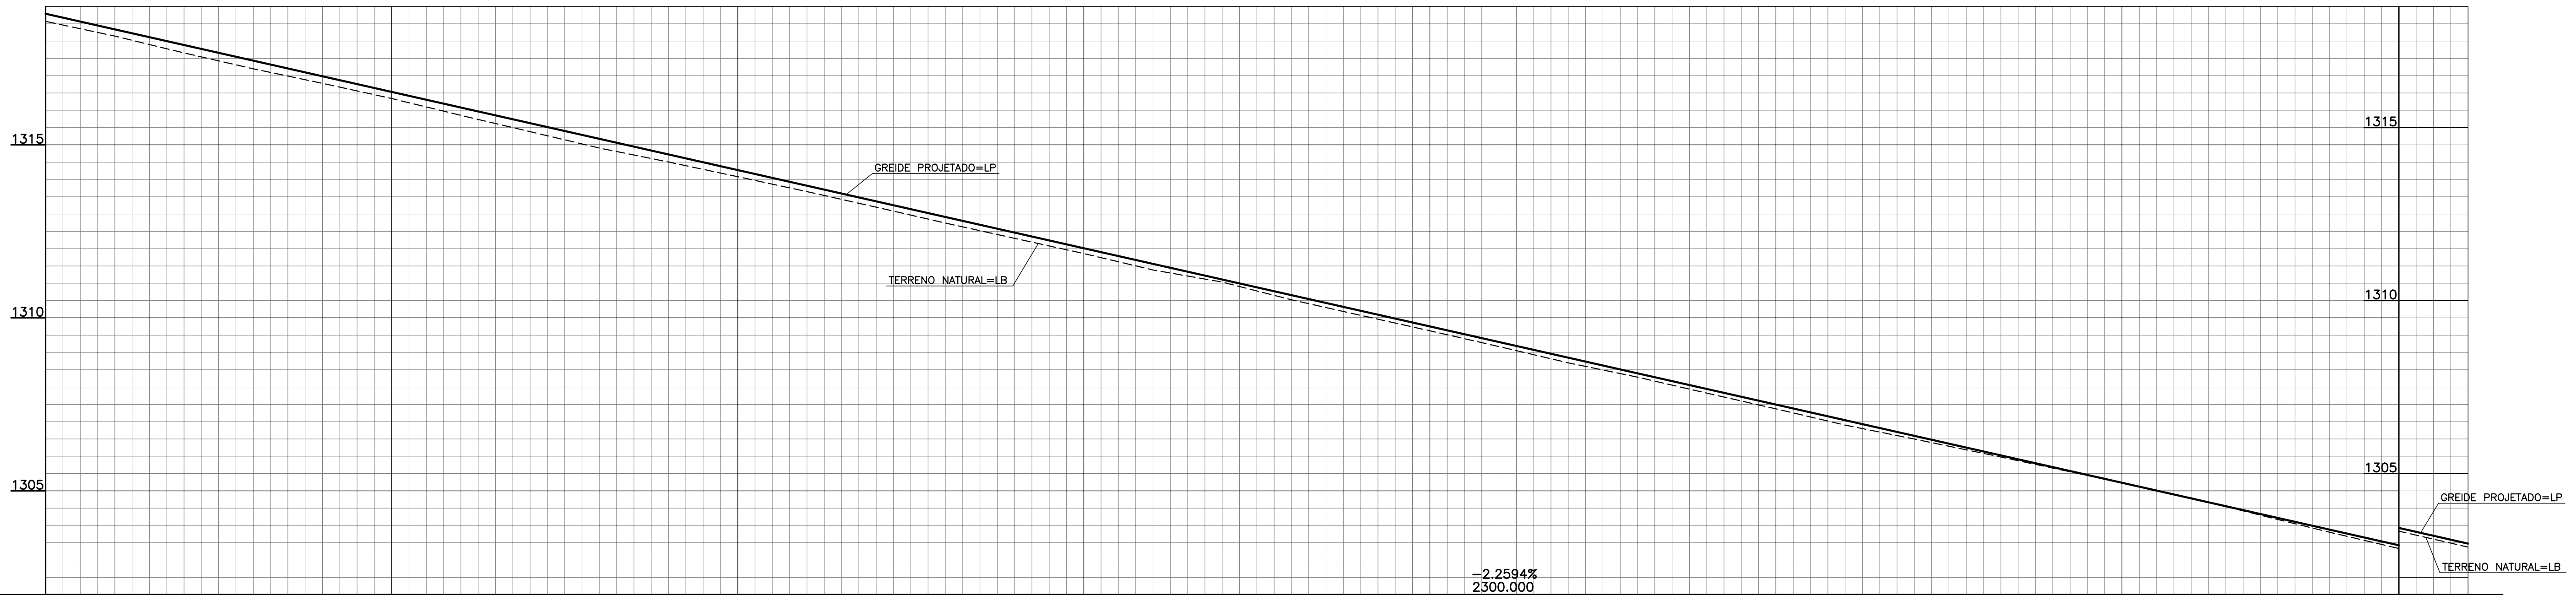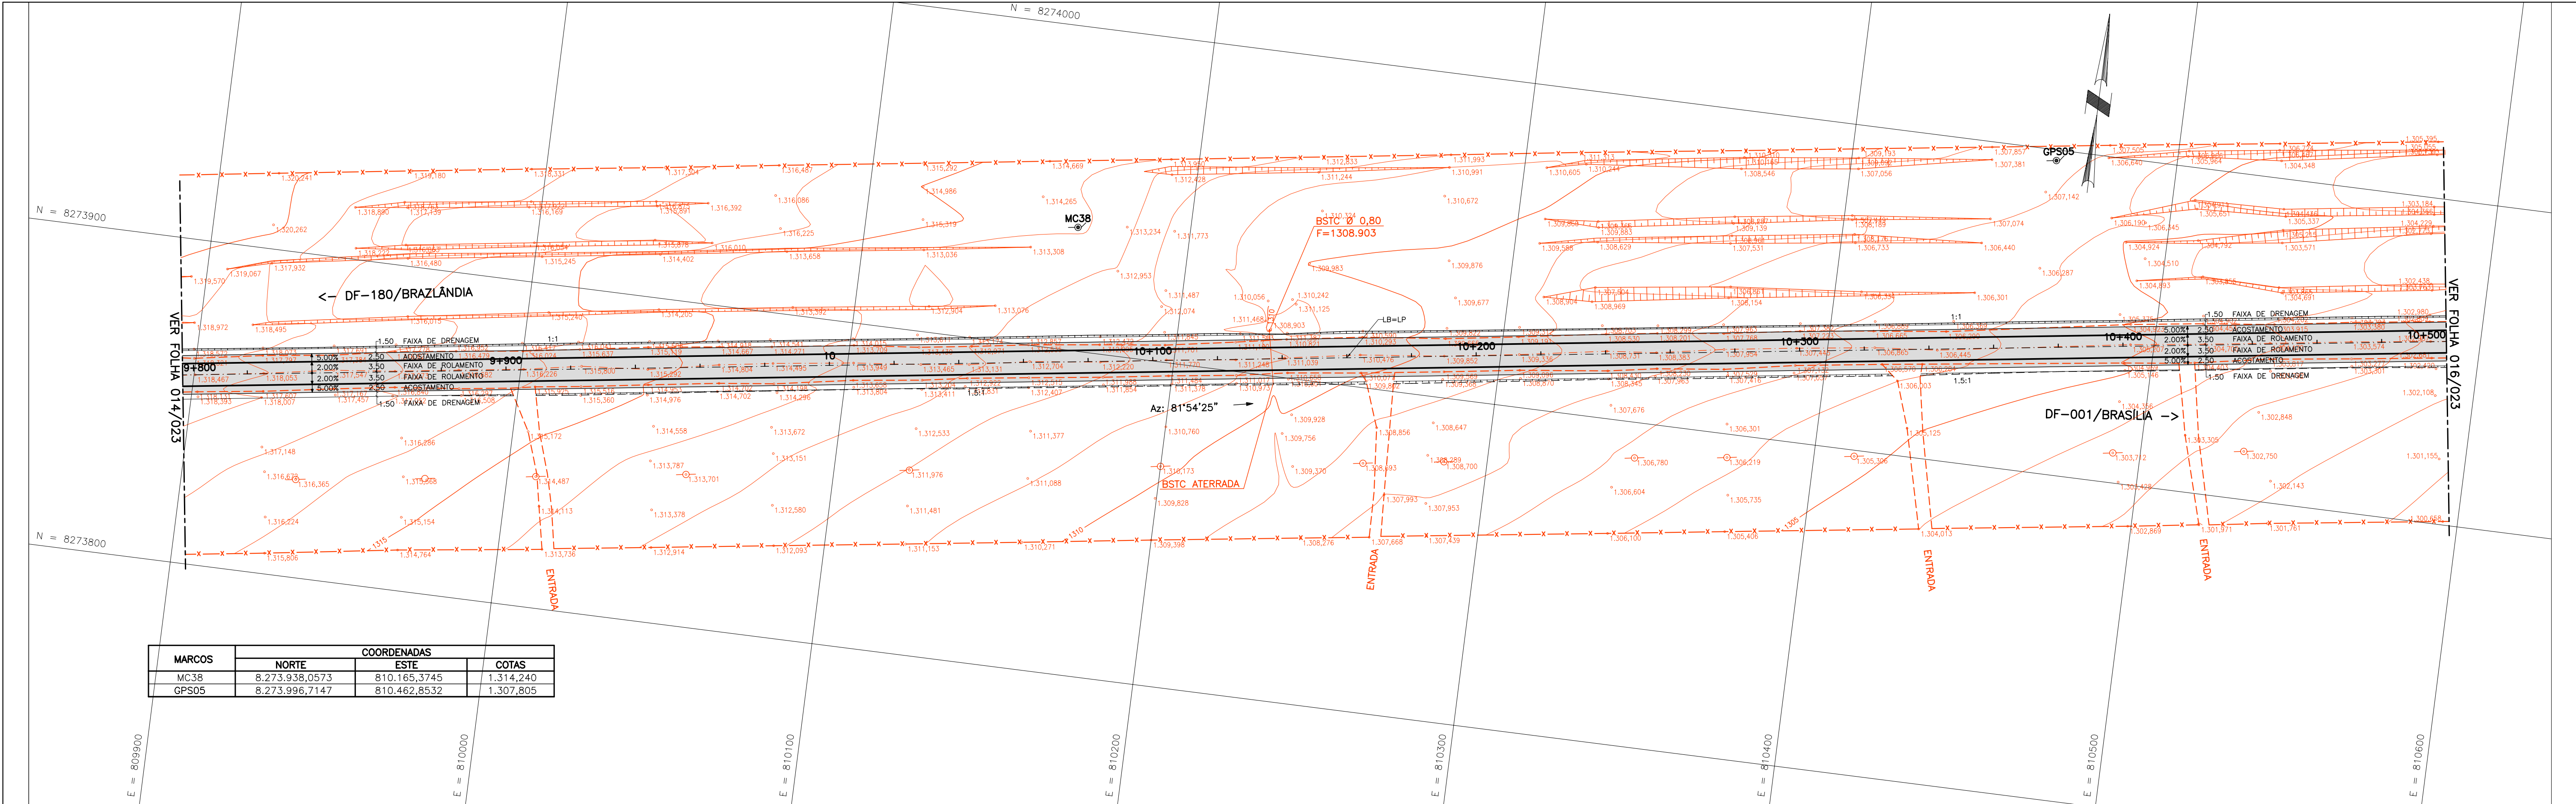


TERRENO/PROJETO	1316,97 1316,791	1318,14 1318,339	1317,66 1317,887	1317,20 1317,435	1316,78 1316,983	1316,34 1316,531	1316,85 1316,079	1315,38 1315,628	1314,91 1315,176	1314,50 1314,724	1314,08 1314,272	1313,65 1313,820	1313,20 1313,368	1312,74 1312,916	1312,30 1312,464	1311,86 1312,013	1311,38 1311,581	1311,03 1311,109	1310,52 1310,687	1310,07 1310,205	1309,53 1309,755	1309,17 1309,301	1308,70 1308,849	1308,29 1308,398	1307,82 1307,946	1307,37 1307,494	1306,90 1307,042	1306,50 1306,590	1306,08 1306,138	1305,66 1305,686	1305,23 1305,234	1304,80 1304,783	1304,30 1304,331	1303,80 1303,879	1303,33 1303,427	1302,87 1302,975
QUILOMETRAGEM	9+800					9+900					10					10+100					10+200					10+300					10+400				10+500	
PLANIMETRIA	TANGENTE L = 5452,6349																																			

NOTA:
1- VER TABELA DE CONVENÇÕES TOPOGRÁFICAS
VER. FOLHA 001/023

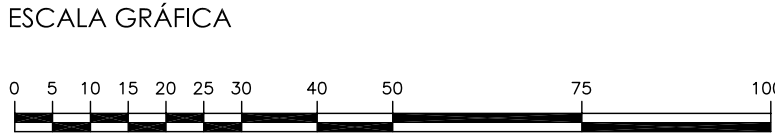


GDF - SO - DEPARTAMENTO DE ESTRADAS DE RODAGEM DO DISTRITO FEDERAL			
		DF-220 PLANTA E PERFIL LONGITUDINAL	
ETAPA DE PROJETO EXECUTIVO	LOCAL DF-220	PROJETO	
ESCALA A1 - H=1:1000 V=1:100 A3 - H=1:2000 V=1:200	TRECHO/SUBTRECHO Km 0 AO Km 15,9	CÁLCULO	
FOLHA 015/023	ESPECIFICAÇÃO/ESPECIFICIDADE TRAÇADO EM PLANTA E PERFIL	DESENHO	
REVISÃO 1	CÓDIGO	DATA AGOSTO/2004	

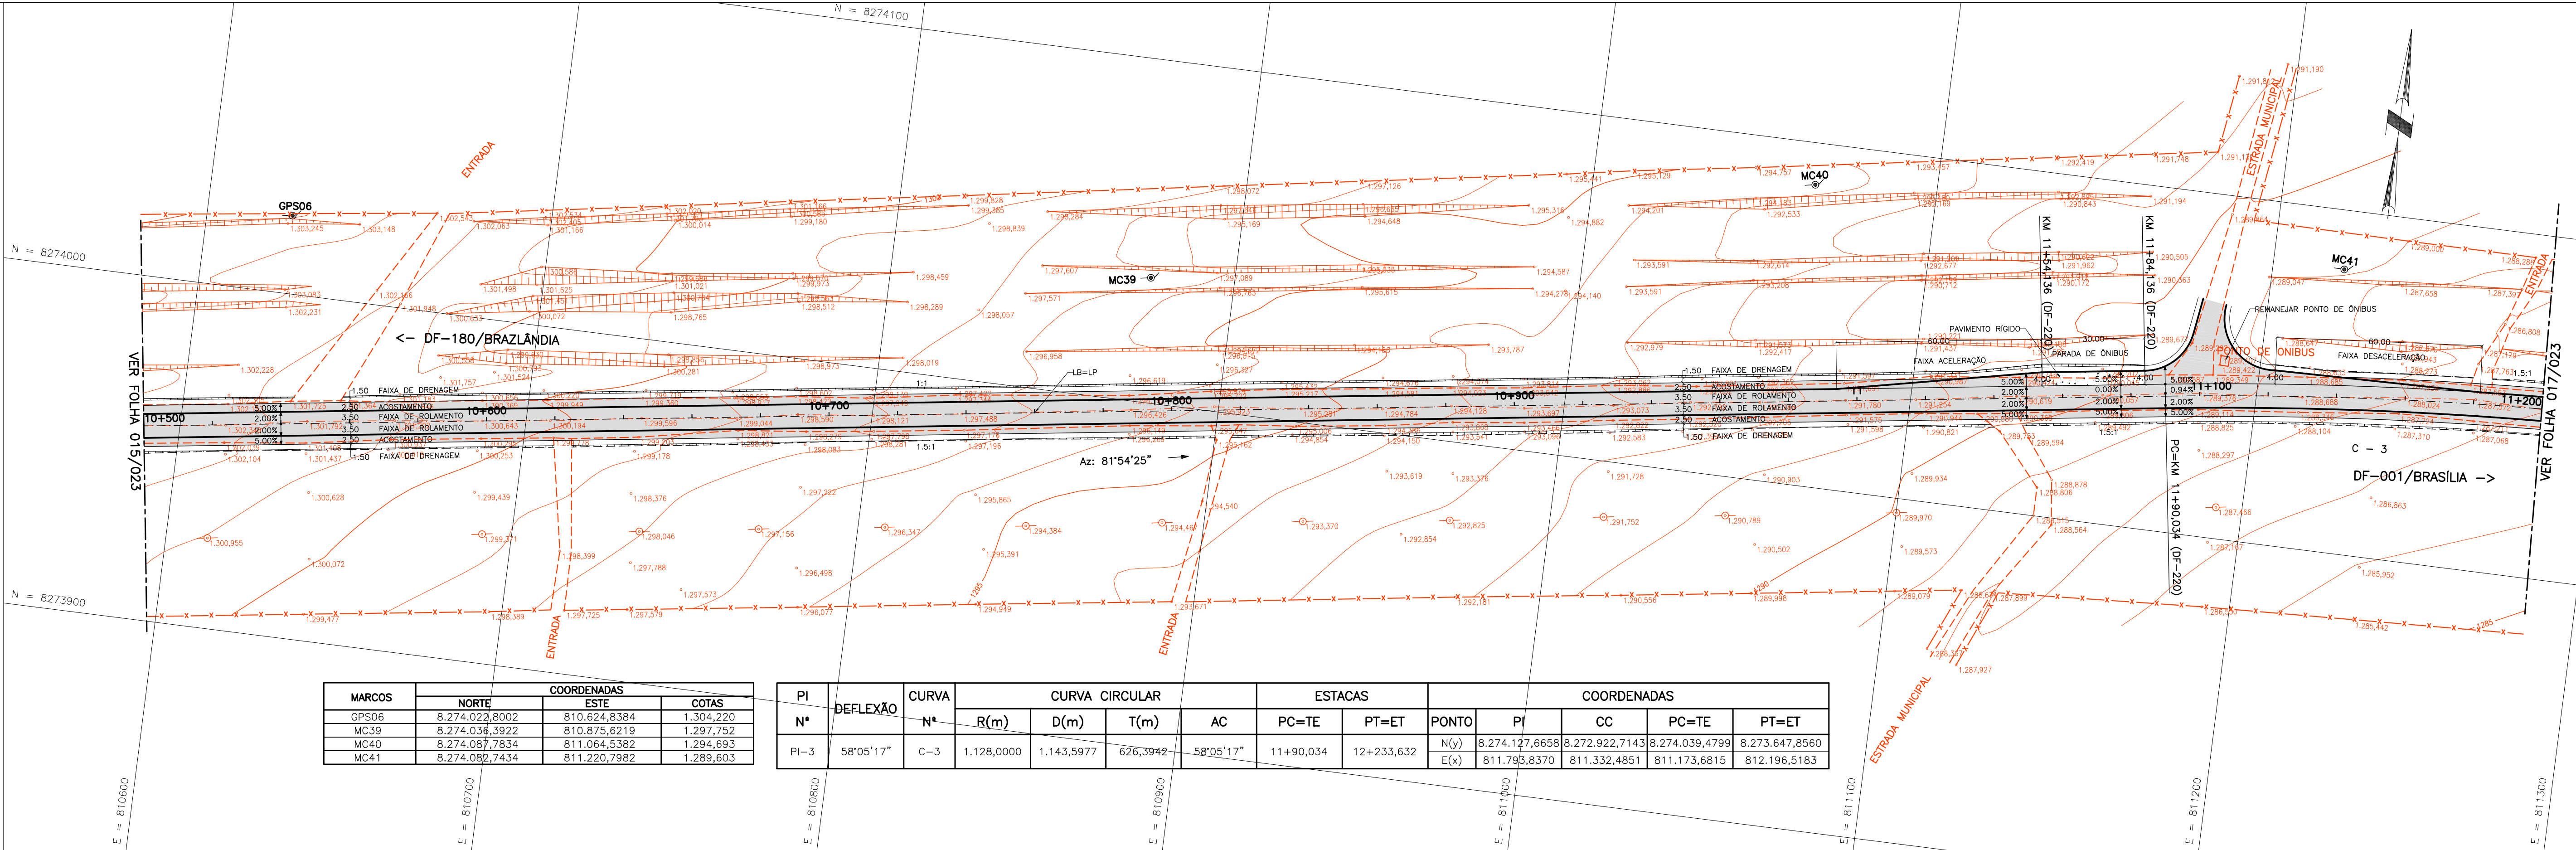


MARCOS	COORDENADAS		
	NORTE	ESTE	COTAS
GPS06	8.274.022,8002	810.624,8384	1.304,220
MC39	8.274.036,3922	810.875,6219	1.297,752
MC40	8.274.067,7834	811.064,3362	1.294,693
MC41	8.274.082,7434	811.220,7982	1.289,603

PI Nº	DEFLEXÃO	CURVA Nº	CURVA CIRCULAR			AC	ESTACAS		COORDENADAS				
			R(m)	D(m)	T(m)		PC=TE	PT=ET	PONTO	PI	CC	PC=TE	PT=ET
PI-3	58°05'17"	C-3	1.128,0000	1.143,5977	626,3942	58°05'17"	11+90,034	12+233,632	N(y) E(x)	8.274.127,6658 811.793,8370	8.272.922,7143 811.332,4851	8.274.039,4799 811.173,6815	8.273.647,8560 812.196,5183

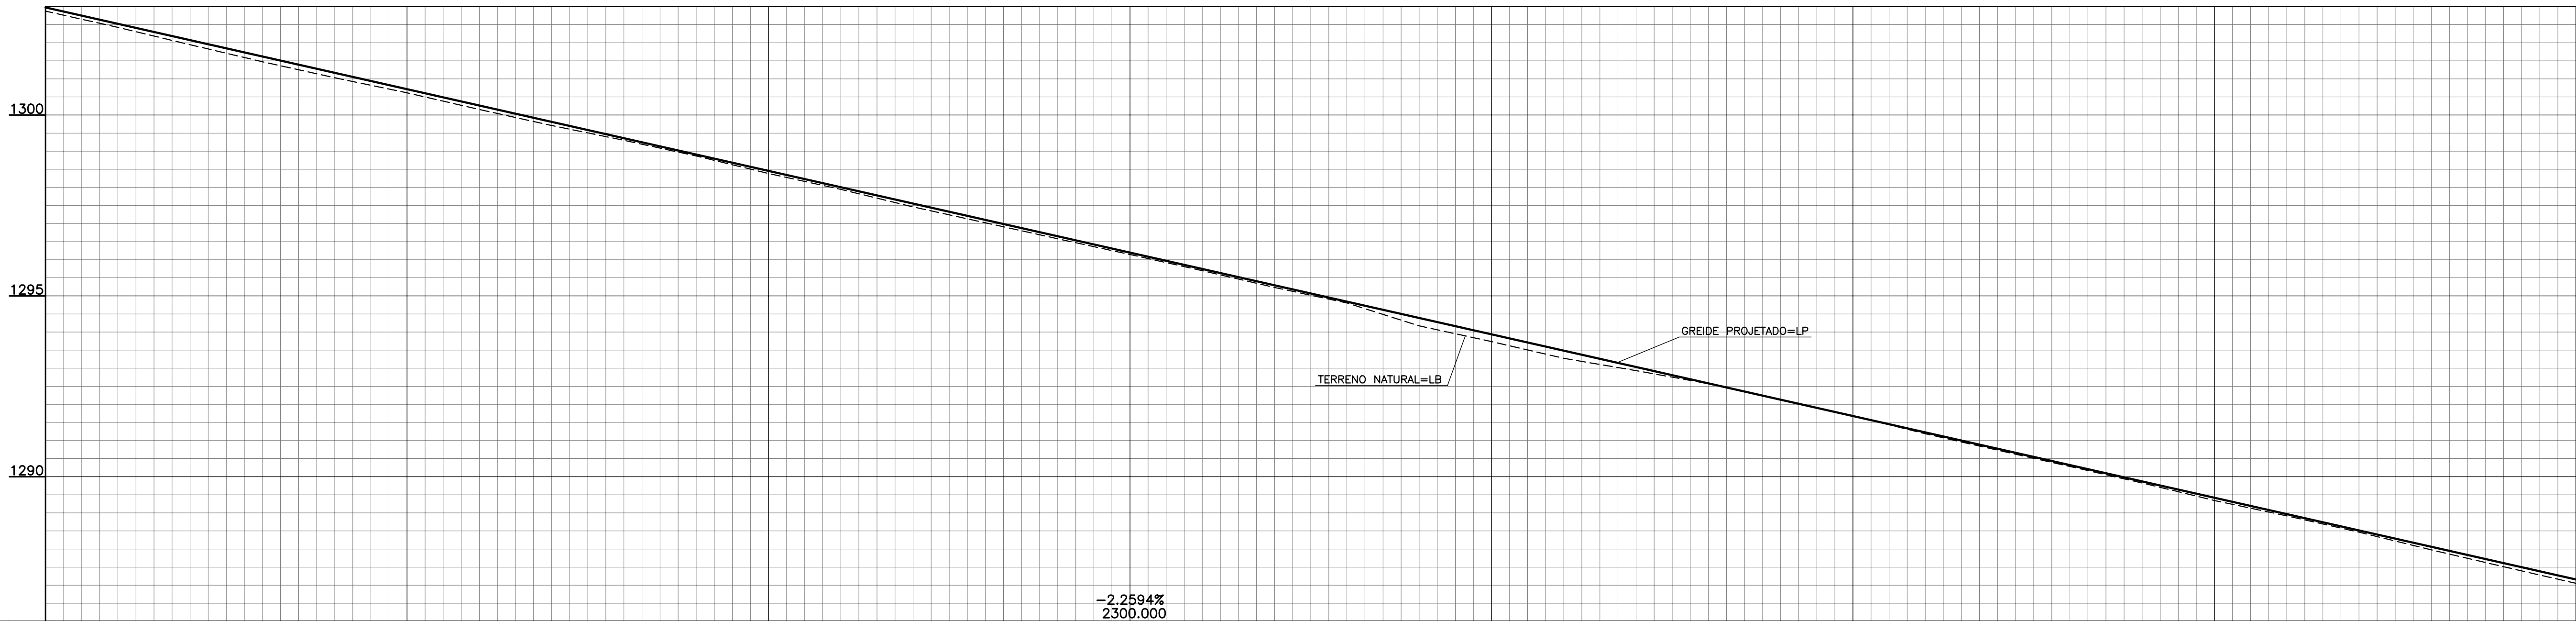


TERRENO/PROJETO	1302,87 1302,975 1302,42 1302,523 1301,94 1302,071 1301,47 1301,619 1301,03 1301,168 1300,62 1300,716 1300,15 1300,264 1299,71 1299,812 1299,36 1299,390 1298,97 1298,908 1298,38 1298,456 1297,84 1297,604 1297,46 1297,553 1297,02 1297,101 1296,58 1296,649 1296,14 1296,197 1295,70 1295,745 1295,23 1295,295 1294,80 1294,841 1294,17 1294,390 1293,74 1293,536 1293,27 1293,466 1292,83 1292,034 1292,57 1292,582 1292,12 1292,130 1291,69 1291,676 1291,19 1291,226 1290,73 1290,775 1290,28 1290,323 1289,83 1289,871 1289,34 1289,419 1288,92 1288,987 1288,47 1288,515 1287,98 1288,063 1287,51 1287,611 1287,05 1287,160														
ESTAQUEAMENTO	10+500	10+600		10+700		10+800		10+900		11		11+100		11+200	
PLANIMETRIA	TANGENTE L= 5452,6349 PCD C-3 R = 1128,000														

NOTA:
1- VER TABELA DE CONVENÇÕES TOPOGRÁFICAS
VER. FOLHA 001/023

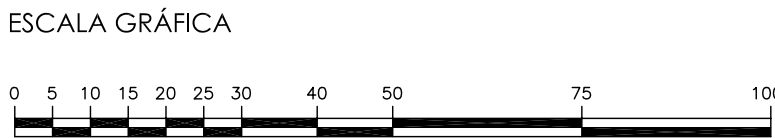


GDF - SO - DEPARTAMENTO DE ESTRADAS DE RODAGEM DO DISTRITO FEDERAL			
DER DF			
DF-220 PLANTA E PERFIL LONGITUDINAL			
ETAPA DE PROJETO EXECUTIVO	LOCAL DF-220	PROJETO	
ESCALA A1 - H=1:1000 V=1:100 A3 - H=1:2000 V=1:200	TRECHO/SUBTRECHO Km 0 AO Km 15,9	CÁLCULO	
FOLHA 016/023	ESPECIFICAÇÃO/SUBESPECIFICAÇÃO TRAÇADO EM PLANTA E PERFIL	DESENHO	
REVISÃO 1	CÓDIGO	DATA AGOSTO/2004	

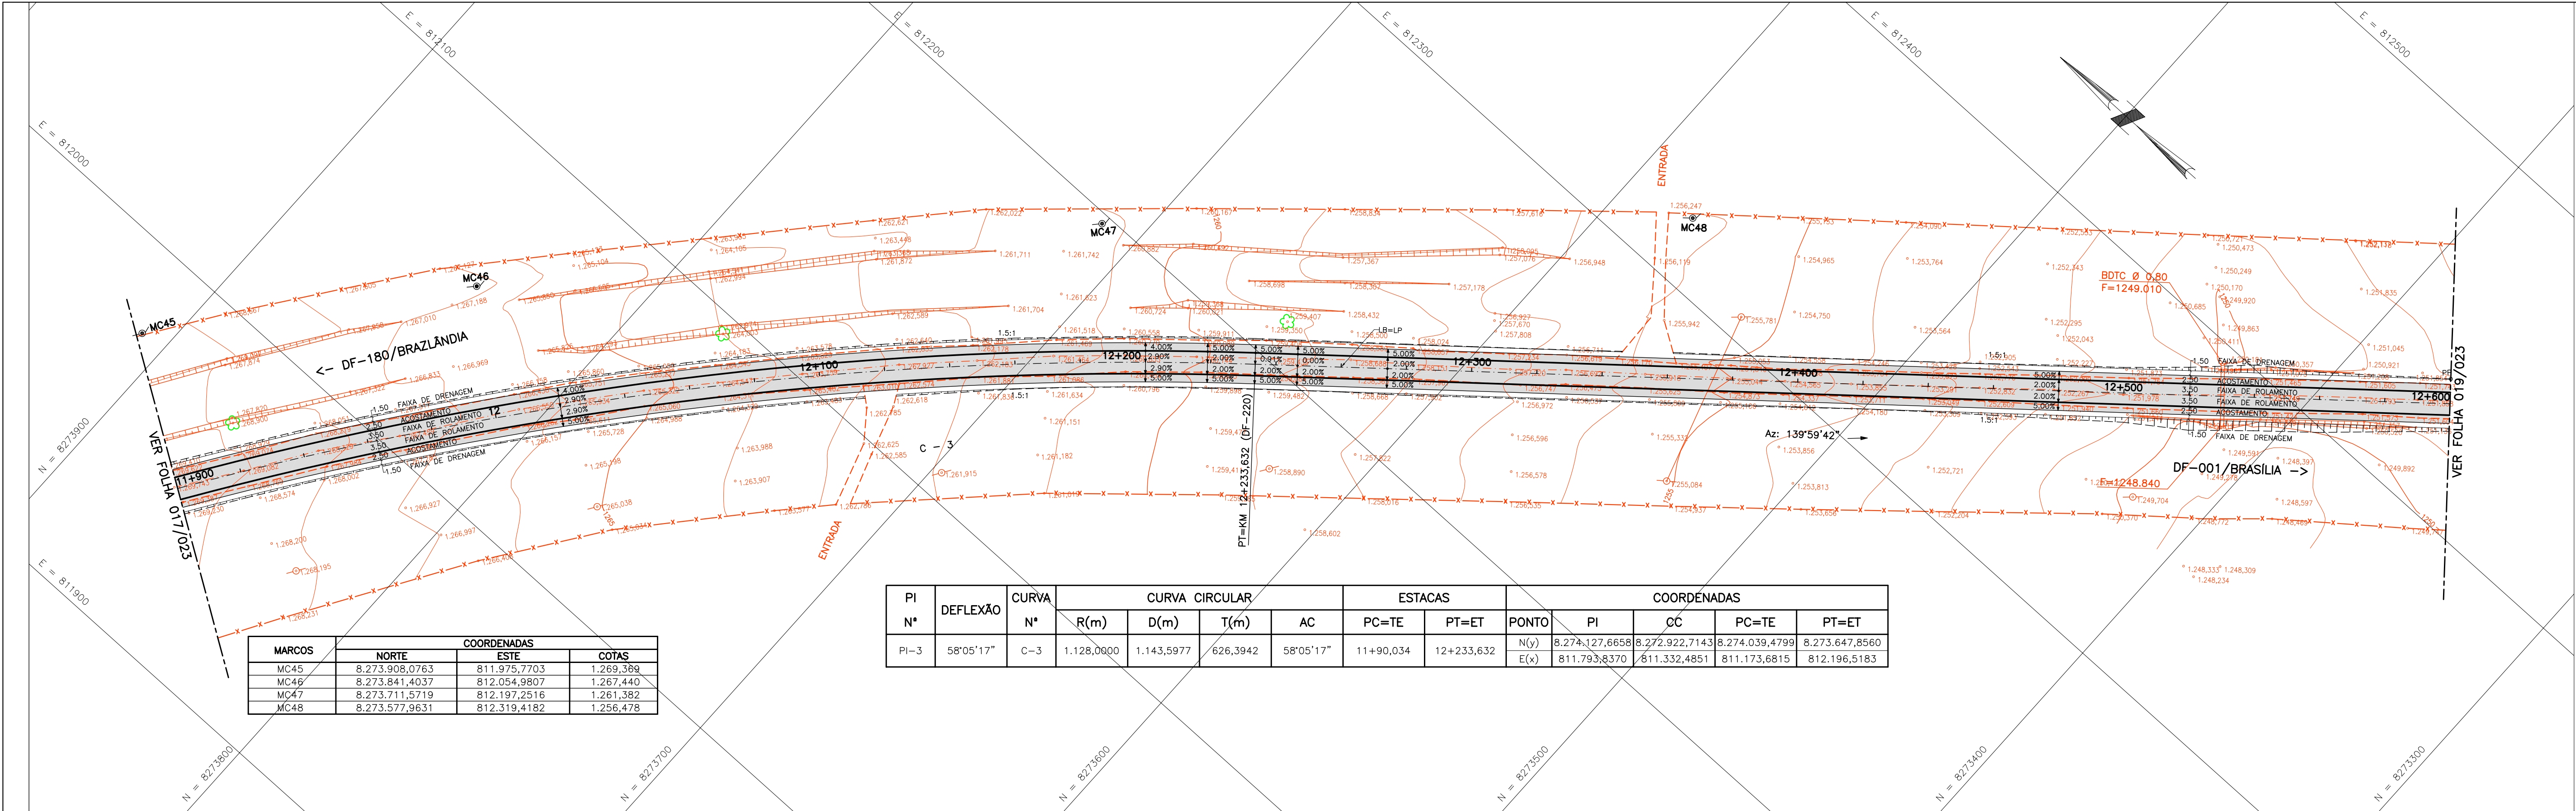


MARCOS	COORDENADAS		
	NORTE	ESTE	COTAS
MC45	8.273.908,0763	811.975,7703	1.269,389
MC46	8.273.841,4037	812.054,9807	1.267,440
MC47	8.273.711,5719	812.197,2516	1.261,382
MC48	8.273.577,9631	812.319,4182	1.256,478



PI N°	DEFLEXÃO	CURVA N°	CURVA CIRCULAR				ESTACAS		PONTO	COORDENADAS			
			R(m)	D(m)	T(m)	AC	PC=TE	PT=ET		PI	CC	PC=TE	PT=ET
PI-3	58°05'17"	C-3	1.128,0000	1.143,5977	626,3942	58°05'17"	11+90,034	12+233,632	N(y) E(x)	8.274.127,6658 811.793,8370	8.272.922,7143 811.332,4851	8.274.039,4799 811.173,6815	8.273.647,8560 812.196,5183

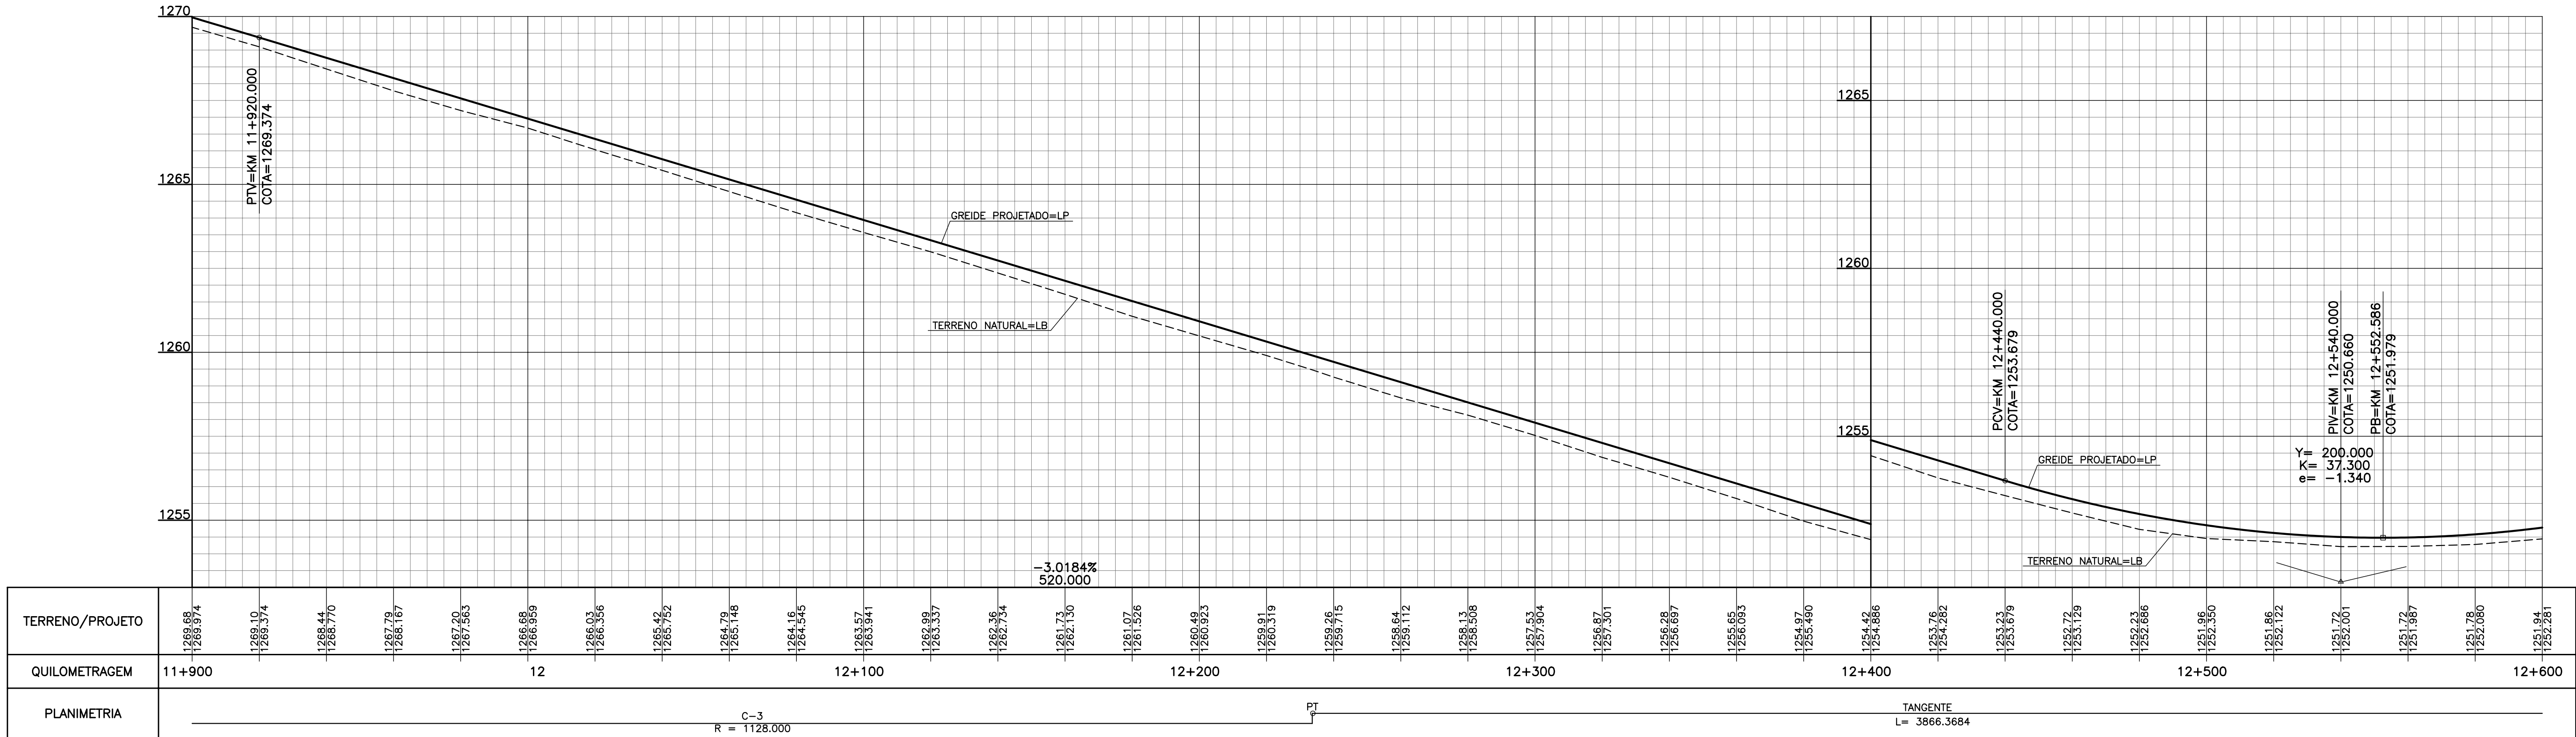


NOTA:
1- VER TABELA DE CONVENÇÕES TOPOGRÁFICAS
VER. FOLHA 001/023

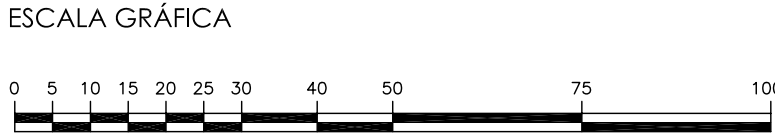

GDF - SO - DEPARTAMENTO DE ESTRADAS DE RODAGEM DO DISTRITO FEDERAL			
DER DF			
DF-220 PLANTA E PERFIL LONGITUDINAL			
ETAPA DE PROJETO EXECUTIVO	LOCAL DF-220	PROJETO	
ESCALA A1 - H=1:1000 V=1:100 A3 - H=1:2000 V=1:200	TRECHO/SUBTRECHO Km 0 AO Km 15,9	CÁLCULO	
FOLHA 018/023	ESPECIFICAÇÃO/SUBESPECIFICAÇÃO TRAÇADO EM PLANTA E PERFIL	DESENHO	
REVISÃO 1	CÓDIGO	DATA AGOSTO/2004	

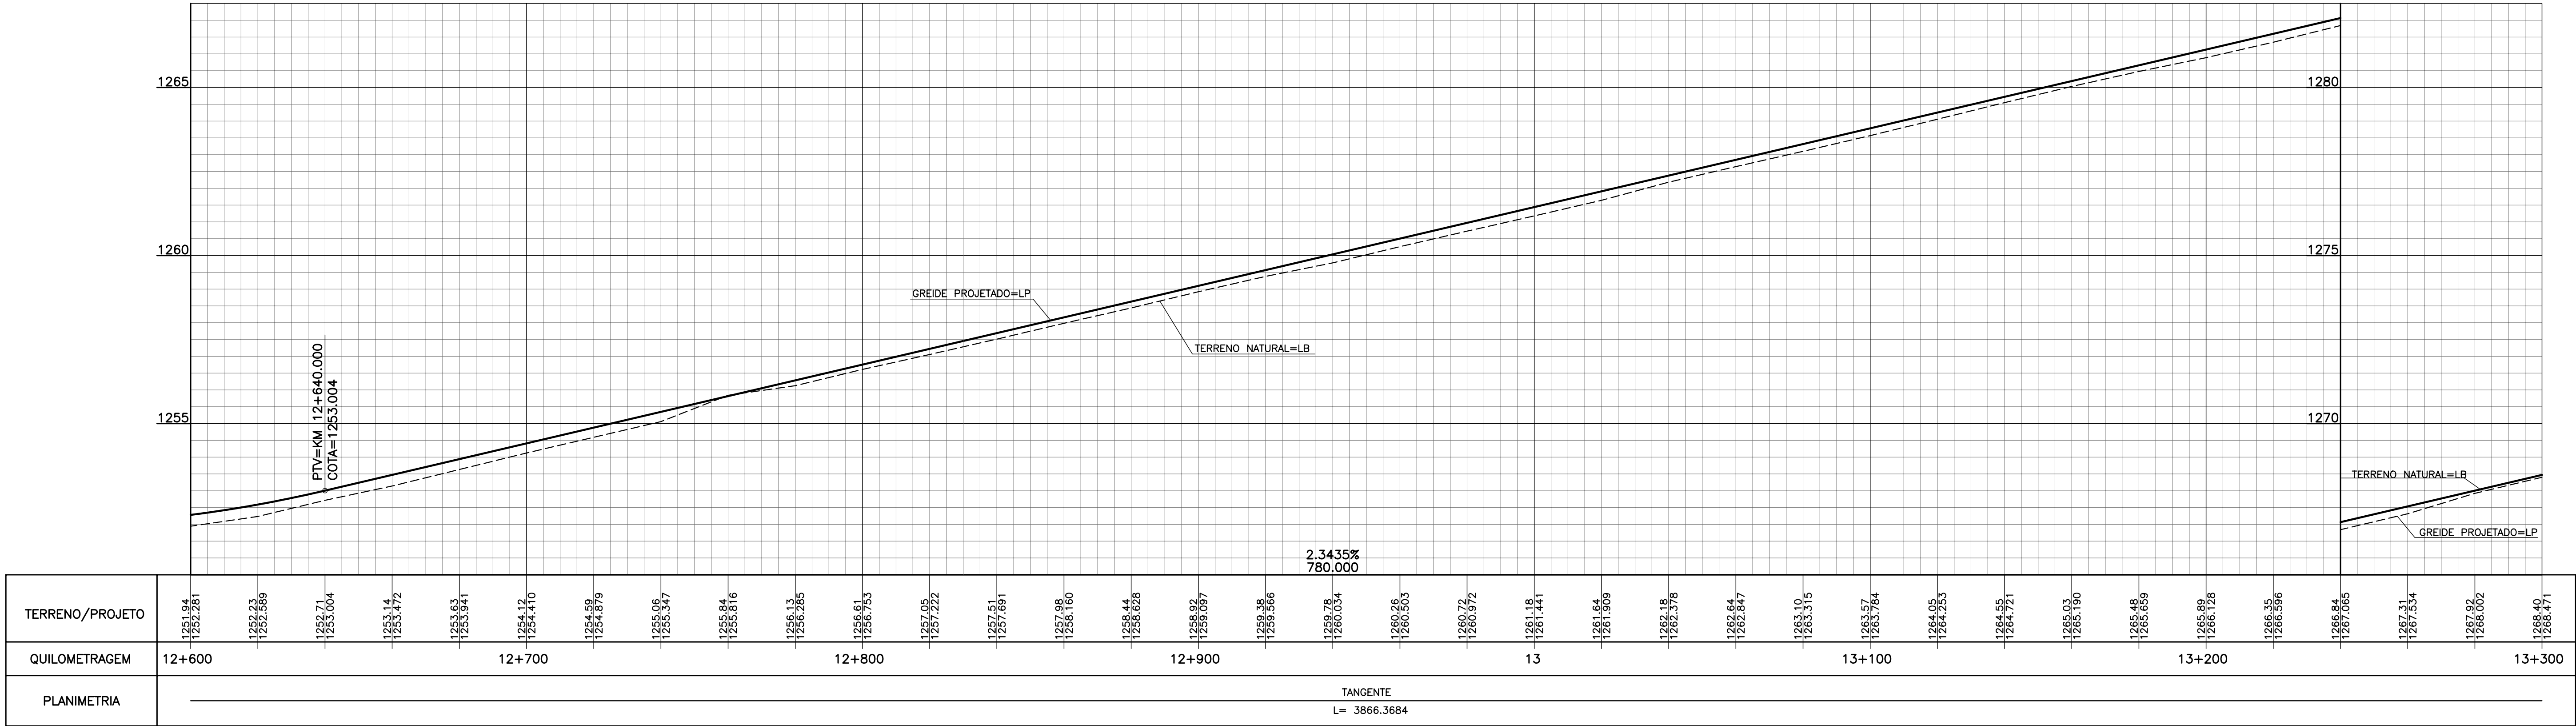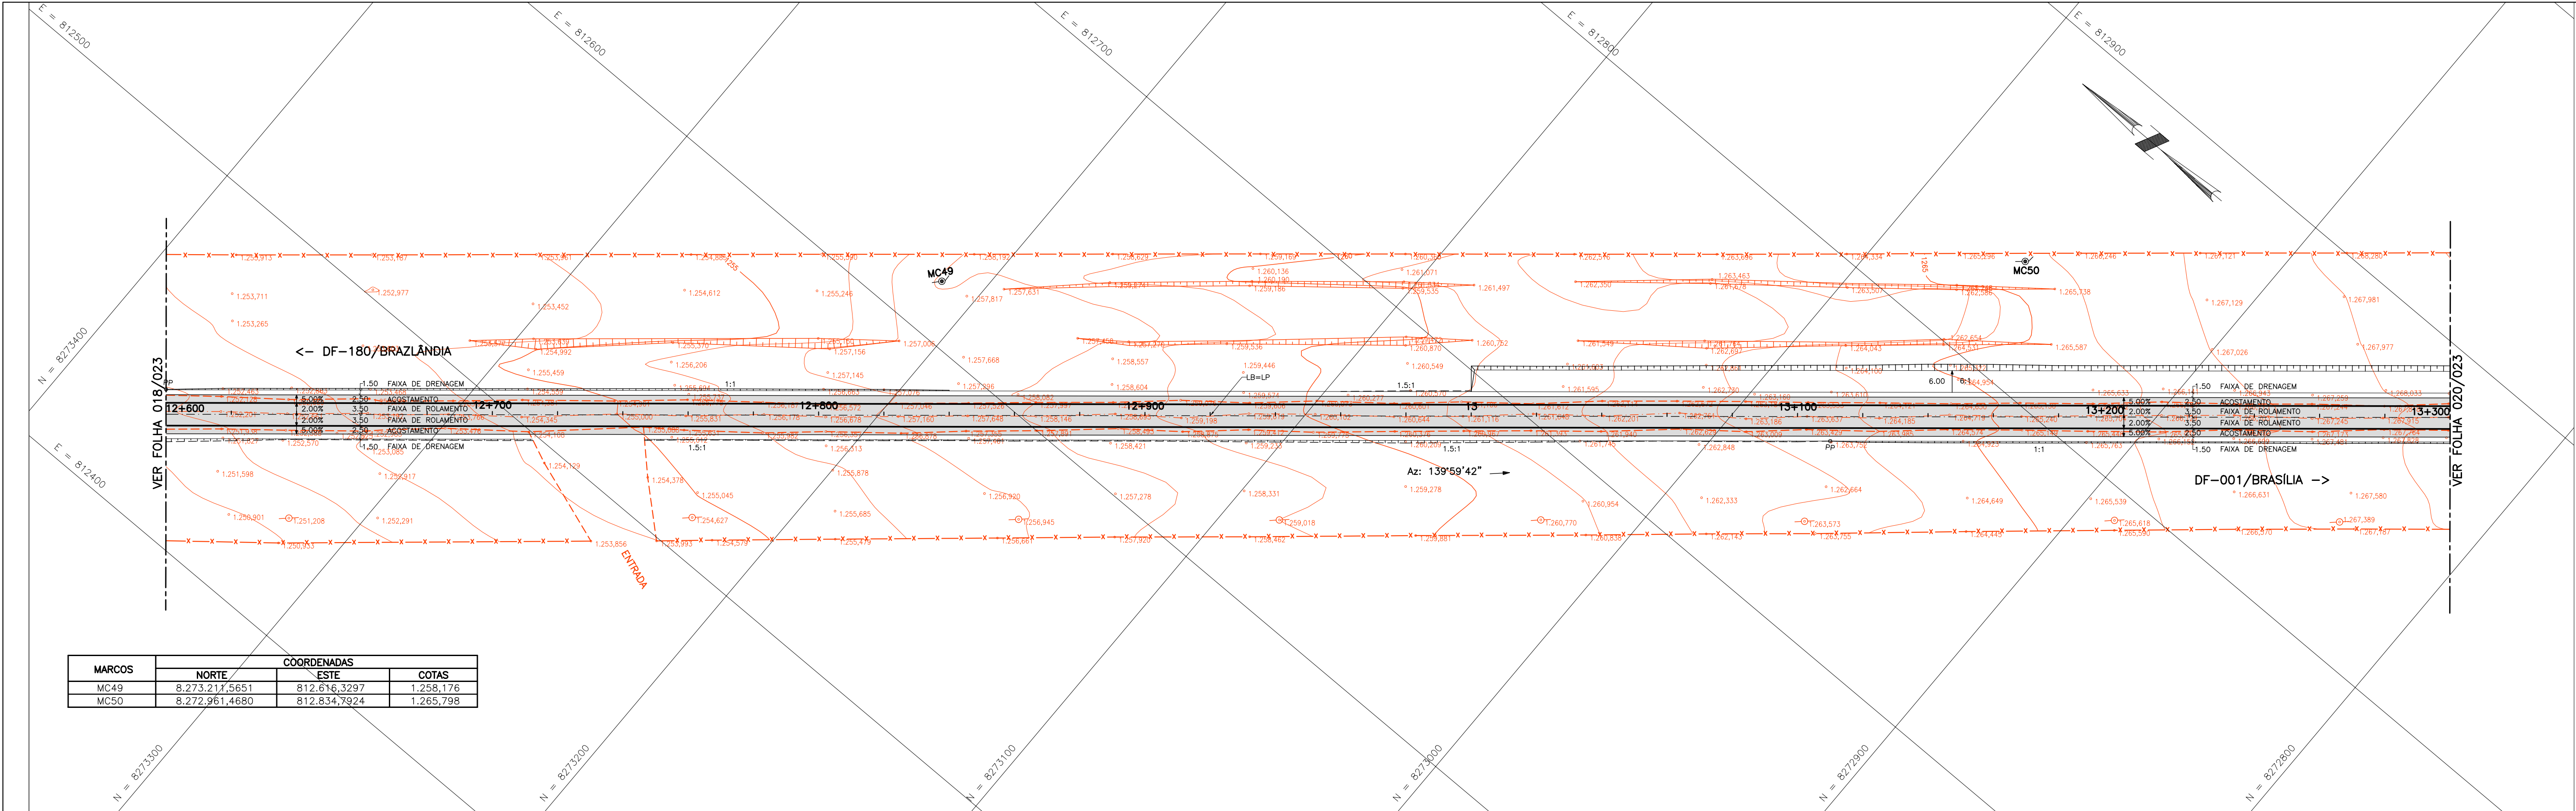

NOTA:
1- VER TABELA DE CONVENÇÕES TOPOGRÁFICAS
VER. FOLHA 001/023

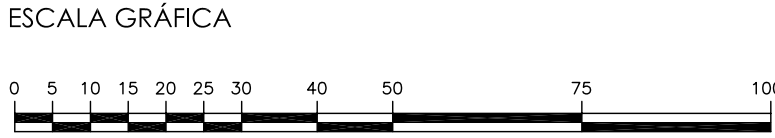


FIRMA PROJETISTA

CONVENÇÃO DOS MARCOS

REVISÕES

DATA VISTO DATA APROVO
CONTRATADA DER-DF

GDF - SO - DEPARTAMENTO DE ESTRADAS DE RODAGEM DO DISTRITO FEDERAL			
DER DF			
DF-220 PLANTA E PERFIL LONGITUDINAL			
ETAPA DE PROJETO EXECUTIVO	LOCAL DF-220	PROJETO	
ESCALA A1 - H=1:1000 V=1:100 A3 - H=1:2000 V=1:200	TRECHO/SUBTRECHO Km 0 AO Km 15,9	CÁLCULO	
FOLHA 019/023	ESPECIFICAÇÃO/SUPREVEDIÇÃO TRAÇADO EM PLANTA E PERFIL	DESENHO	
REVISÃO 1	CÓDIGO	DATA AGOSTO/2004	

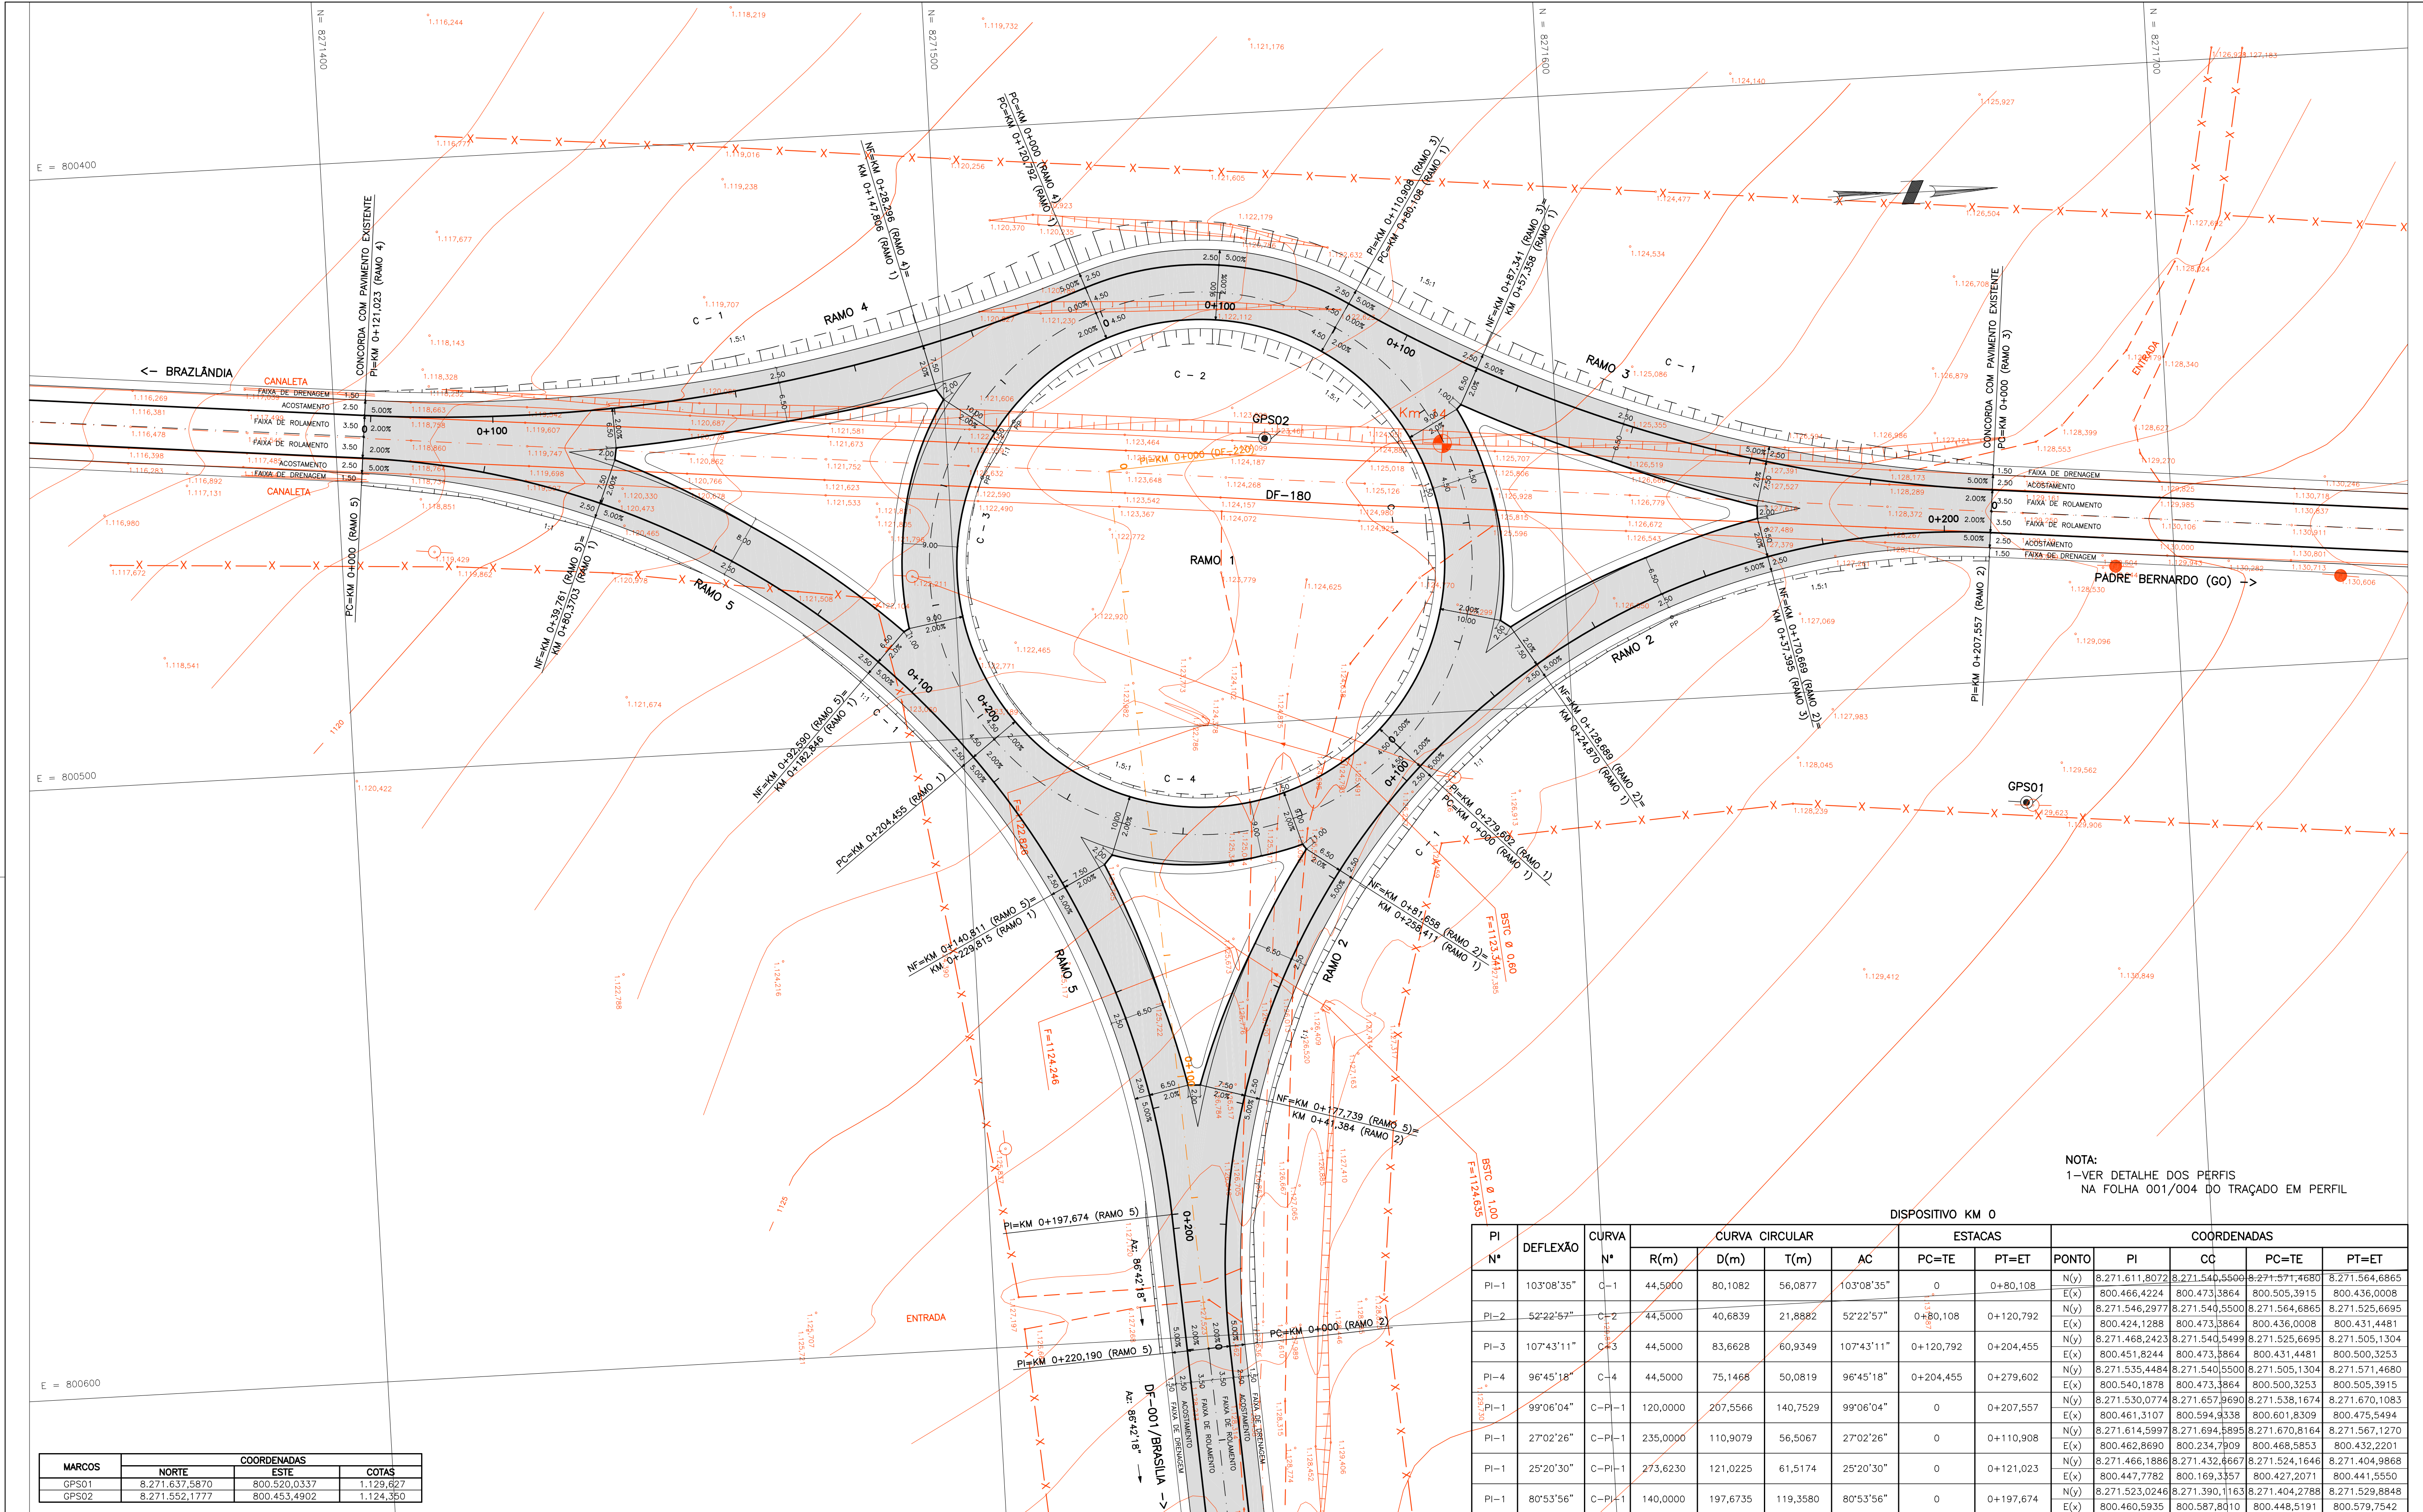

NOTA:
1-VER DETALHE DOS PÉRFIS
NA FOLHA 001/004 DO TRAÇADO EM PERFIL

DISPOSITIVO KM 0

PI N°	DEFLEXÃO	CURVA N°	CURVA CIRCULAR				ESTACAS		COORDENADAS				
			R(m)	D(m)	T(m)	AC	PC=TE	PT=ET	PONTO	PI	CC	PC=TE	PT=ET
PI-1	103°08'35"	C-1	44,5000	80,1082	56,0877	103°08'35"	0	0+80,108	N(y)	8.271.611,8072	8.271.540,5500	8.271.571,4680	8.271.564,6865
PI-2	52°22'57"	C-2	44,5000	40,6839	21,8882	52°22'57"	0+80,108	0+120,792	E(x)	800.466,4224	800.473,3864	800.505,3915	800.436,0008
PI-3	107°43'11"	C-3	44,5000	83,6628	60,9349	107°43'11"	0+120,792	0+204,455	N(y)	8.271.546,2977	8.271.540,5500	8.271.564,6865	8.271.525,6695
PI-4	96°45'18"	C-4	44,5000	75,1468	50,0819	96°45'18"	0+204,455	0+279,602	E(x)	800.424,1288	800.473,3864	800.436,0008	800.431,4481
PI-1	99°06'04"	C-PI-1	120,0000	207,5566	140,7529	99°06'04"	0	0+207,557	N(y)	8.271.468,2423	8.271.540,5499	8.271.525,6695	8.271.505,1304
PI-1	27°02'26"	C-PI-1	235,0000	110,9079	56,5067	27°02'26"	0	0+110,908	E(x)	800.451,8244	800.473,3864	800.431,4481	800.500,3253
PI-1	25°20'30"	C-PI-1	273,6230	121,0225	61,5174	25°20'30"	0	0+121,023	N(y)	8.271.535,4484	8.271.540,5500	8.271.505,1304	8.271.571,4680
PI-1	80°53'56"	C-PI-1	140,0000	197,6735	119,3580	80°53'56"	0	0+197,674	E(x)	8.271.530,0774	8.271.657,9690	8.271.538,1674	8.271.670,1083
									N(y)	800.461,3107	800.594,9338	800.601,8309	800.475,5494
									E(x)	8.271.614,5997	8.271.694,5895	8.271.670,8164	8.271.567,1270
									N(y)	800.462,8690	800.234,7909	800.468,5853	800.432,2201
									E(x)	800.447,7782	800.169,3357	800.427,2071	800.441,5550
									N(y)	8.271.523,0246	8.271.390,1163	8.271.404,2788	8.271.529,8848
									E(x)	800.460,5935	800.587,8010	800.448,5191	800.579,7542

MARCOS	COORDENADAS		
	NORTE	ESTE	COTAS
GPS01	8.271.637,5870	800.520,0337	1.129,627
GPS02	8.271.552,1777	800.453,4902	1.124,350

CONVENÇÕES TOPOGRÁFICAS

CURVAS DE NÍVEL

CERCA ARAME

ALAMBRADO

CERCA VIVA

GUIA

ESTRADA DE FERRO

TALUDE

ÁRVORE ISOLADA

MARCO KILÔMETRICO

EST. DE LEVANTAMENTO

POSTO DE ENERGIA ELÉTRICA

LUMINÁRIA

TUBO TIPO 7/01

PONTO COTADO

POÇO DE VISITA


FILETE/CORREIO 90

TELEFONE/CORREIO

ESTRADA PAVIMENTADA

CAMINHO

EDIFICAÇÃO

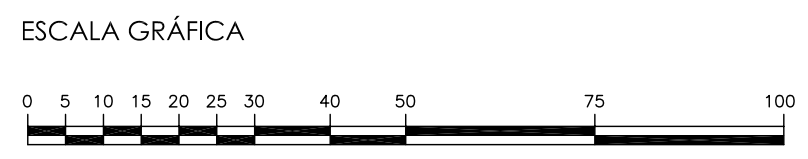

ASTEC
Engenharia S/C Ltda.

FIRMA PROJETISTA

1	ALTERAÇÃO DE OFFSET								
Nº	REVISÕES								
		DATA	VISTO	DATA	APROVO				
		CONTRATADA		DER-DF					

DER-DF

GOV. DO DISTRITO FEDERAL

DF-220 PLANTA

ETAPA DE PROJETO: EXECUTIVO

ESCALA: A1 - 1:500, A3 - 1:1000

FOLHA: 001/003

REVISÃO: 1


LOCAL: DF-220

TRECHO/SUBTRECHO: DISP. ENTRONC. DF-220/DF-180

ESPECIHADE/SUBESPECIHADE: TRAÇADO EM PLANTA

COÓDIGO:

PROJETO: CÁLCULO, DESENHO, DATA: AGOSTO/2004

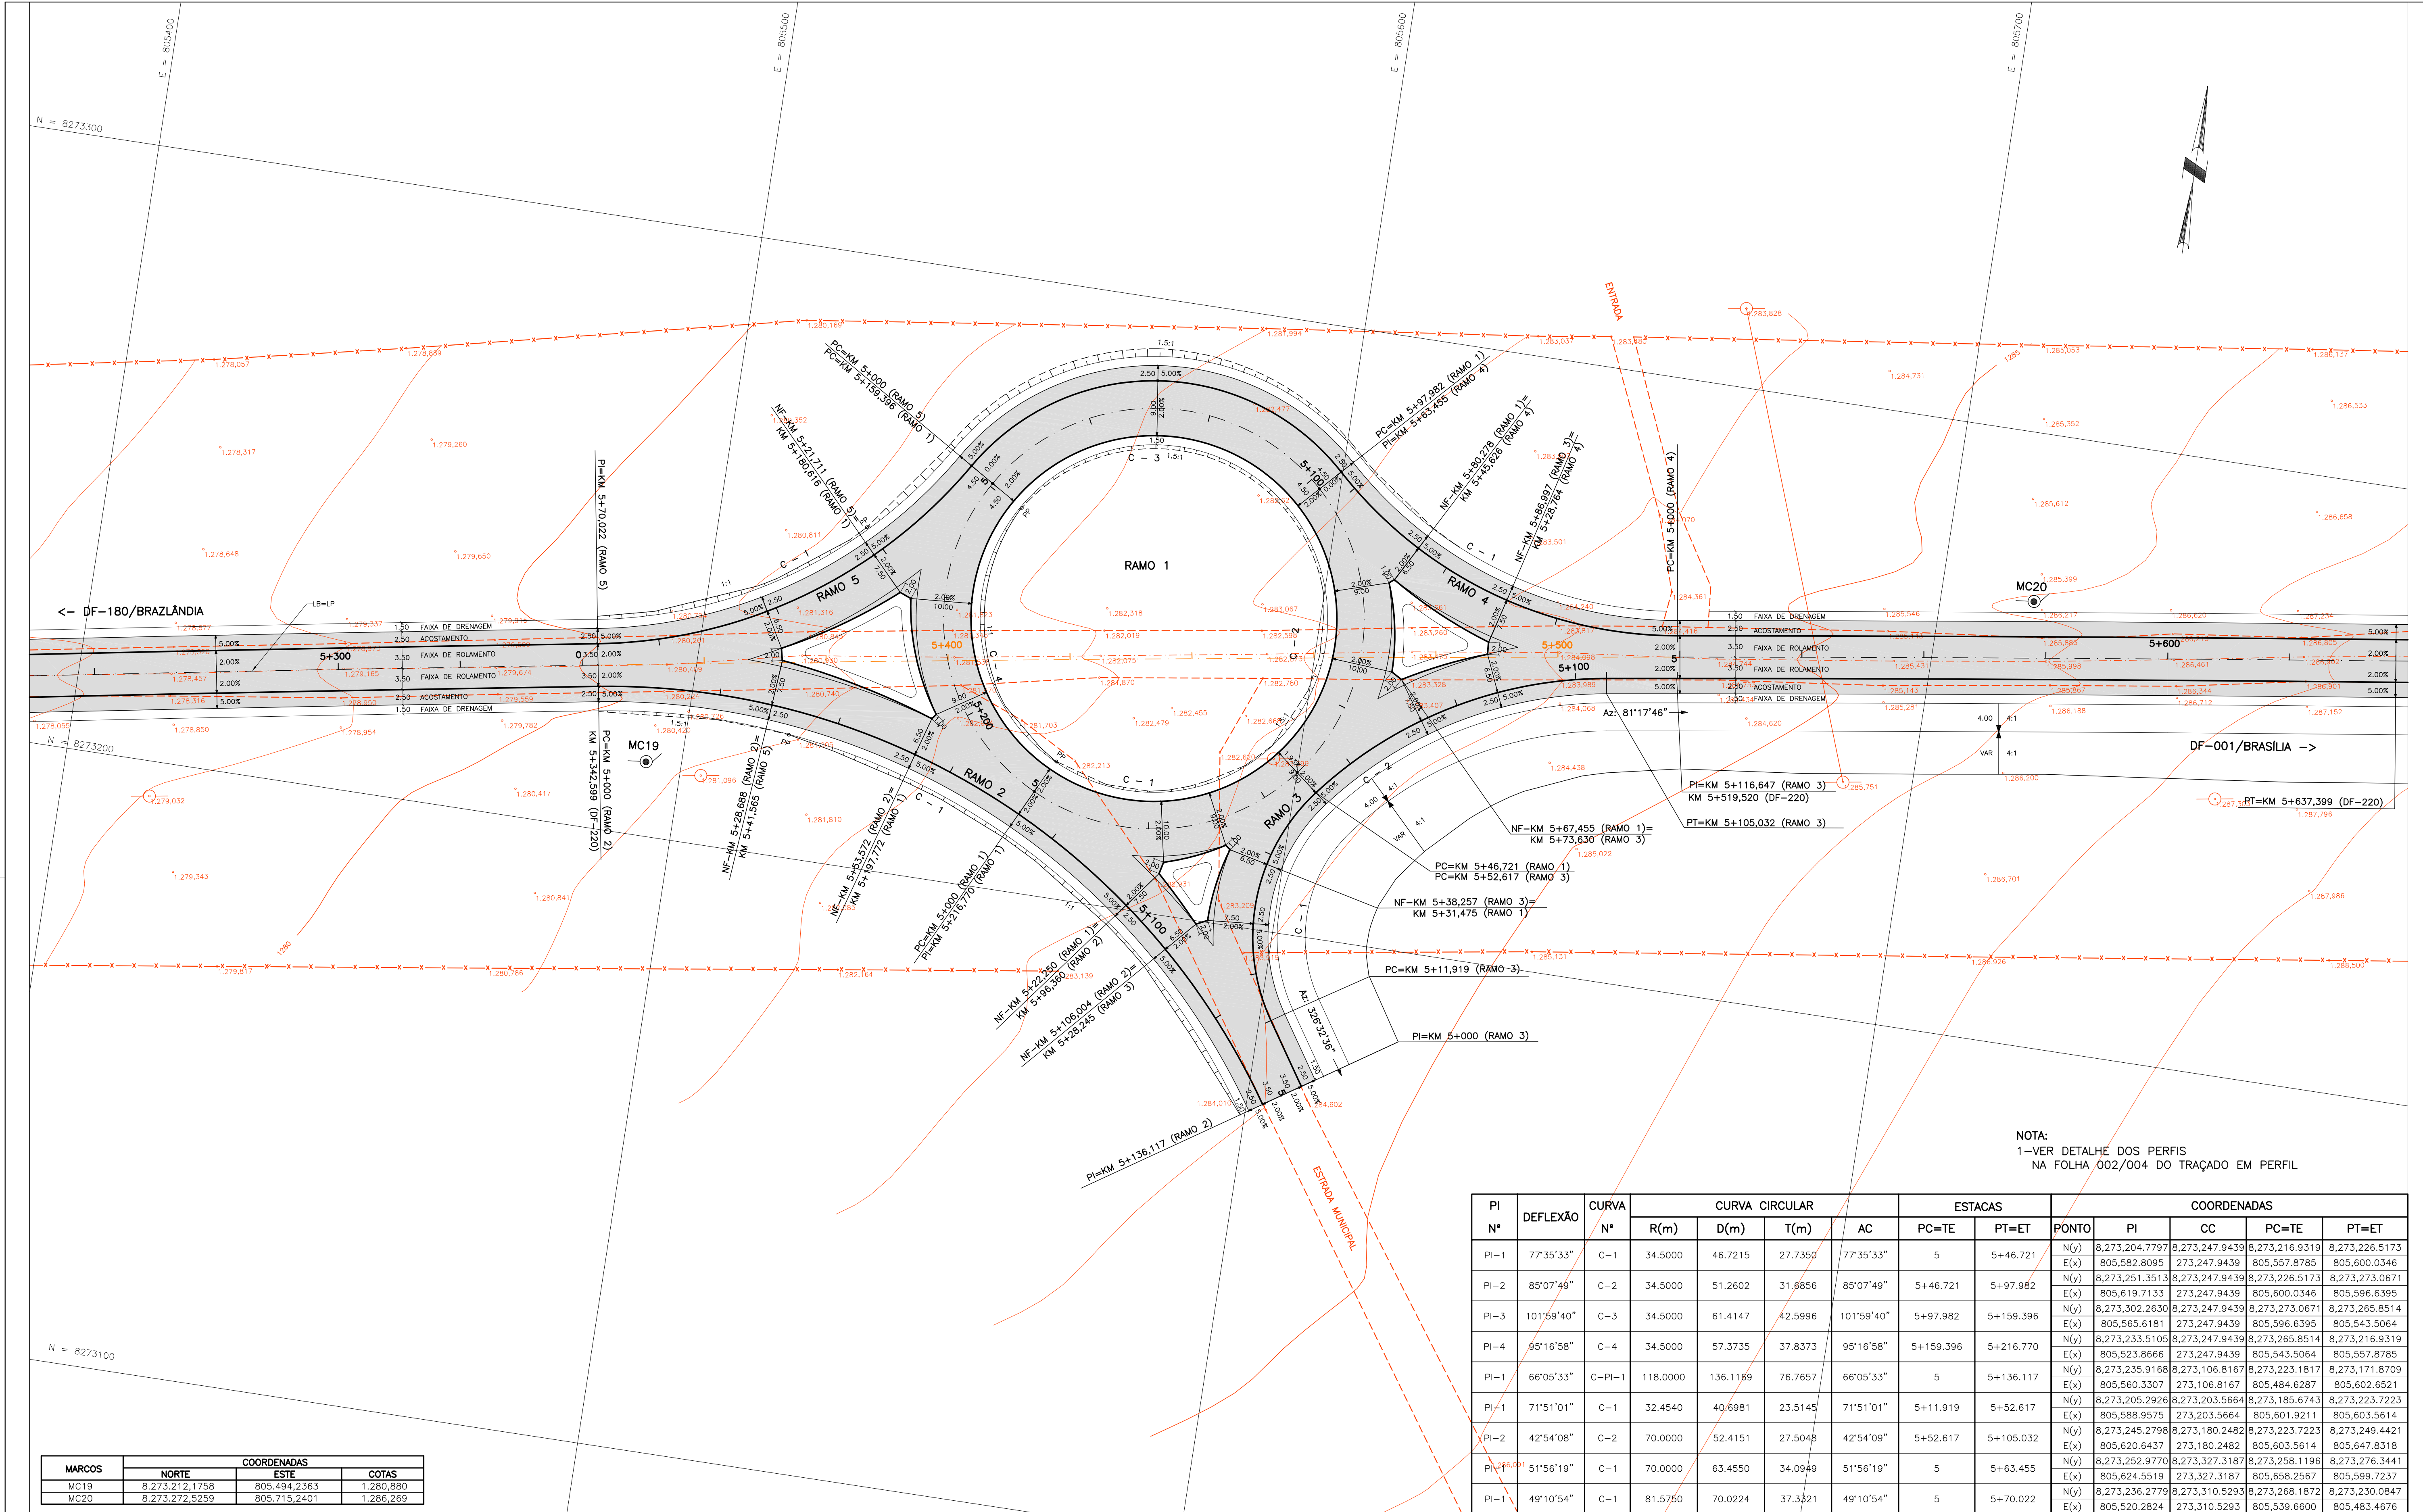

PI N° DEFLEXÃO CURVA N° R(m) D(m) T(m) AC ESTACAS PC=TE PT=ET COORDENADAS PONTO PI CC PC=TE PT=ET


PI-1	77°35'33"	C-1	34.5000	46.7215	27.7350	77°35'33"	5	5+46.721	N(y) 8,273,204.7797	8,273,247.9439	8,273,216.9319	8,273,226.5173
									E(x) 805,582.8095	273,247.9439	805,557.8785	805,600.0346
PI-2	85°07'49"	C-2	34.5000	51.2602	31.6856	85°07'49"	5+46.721	5+97.982	N(y) 8,273,251.3513	8,273,247.9439	8,273,226.5173	8,273,273.0671
									E(x) 805,619.7133	273,247.9439	805,600.0346	805,596.6395
PI-3	101°59'40"	C-3	34.5000	61.4147	42.5996	101°59'40"	5+97.982	5+159.396	N(y) 8,273,302.2630	8,273,247.9439	8,273,273.0671	8,273,265.8514
									E(x) 805,565.6181	273,247.9439	805,596.6395	805,543.5064
PI-4	95°16'58"	C-4	34.5000	57.3735	37.8373	95°16'58"	5+159.396	5+216.770	N(y) 8,273,233.5105	8,273,247.9439	8,273,265.8514	8,273,216.9319
									E(x) 805,523.8666	273,247.9439	805,543.5064	805,557.8785
PI-1	66°05'33"	C-PI-1	118.0000	136.1169	76.7657	66°05'33"	5	5+136.117	N(y) 8,273,235.9168	8,273,106.8167	8,273,223.1817	8,273,171.8709
									E(x) 805,560.3307	273,106.8167	805,484.6287	805,602.6521
PI-1	71°51'01"	C-1	32.4540	40.6981	23.5145	71°51'01"	5+11.919	5+52.617	N(y) 8,273,205.2926	8,273,203.5664	8,273,185.6743	8,273,223.7223
									E(x) 805,588.9575	273,203.5664	805,601.9211	805,603.5614
PI-2	42°54'08"	C-2	70.0000	52.4151	27.5048	42°54'09"	5+52.617	5+105.032	N(y) 8,273,245.2798	8,273,180.2482	8,273,223.7223	8,273,249.4421
									E(x) 805,620.6437	273,180.2482	805,603.5614	805,647.8318
PI-2	51°56'19"	C-1	70.0000	63.4550	34.0949	51°56'19"	5	5+63.455	N(y) 8,273,252.9770	8,273,327.3187	8,273,258.1196	8,273,276.3441
									E(x) 805,624.5519	273,327.3187	805,658.2567	805,599.7237
PI-1	49°10'54"	C-1	81.5750	70.0224	37.3521	49°10'54"	5	5+70.022	N(y) 8,273,236.2779	8,273,310.5293	8,273,268.1872	8,273,230.0847
									E(x) 805,520.2824	273,310.5293	805,539.6600	805,483.4676

NOTA:
1-VER DETALHE DOS PERFS
NA FOLHA 002/004 DO TRAÇADO EM PERFIL

MARCOS	COORDENADAS		
	NORTE	ESTE	COTAS
MC19	8.273.212,1758	805.494,2363	1.280,880
MC20	8.273.272,5259	805.715,2401	1.286,269

CONVENÇÕES TOPOGRÁFICAS

CURVAS DE NÍVEL	CERCA ARAME	ALAMBRAÇO	CERCA VIVA
GUIA	ESTRADA DE FERRO	TALUDE	ÁRVORE ISOLADA
MARCO QUILOMÉTRICO	ESTACÃO DE LEVANTAMENTO	POSTE	LUMINÁRIA
TUBO	PONTO COTADO	POÇO DE VISITA	FILETE/CORREDO
TELEFONE/CORREIO	ESTRADA PAVIMENTADA	CAMINHO	EDIFICAÇÃO

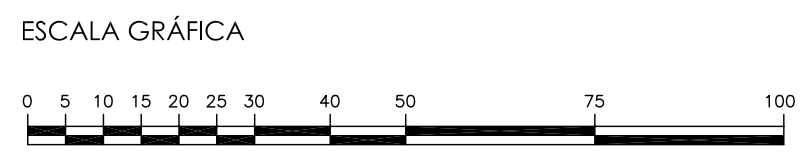


1	ALTERAÇÃO DE OFFSET								
FIRMA PROJETISTA	Nº	REVISÕES	DATA	VISTO	DATA	APROVO	CONTRATADA	DER-DF	

GDF - SO - DEPARTAMENTO DE ESTRADAS DE RODAGEM DO DISTRITO FEDERAL

DER DF

DF-220 PLANTA

ETAPA DE PROJETO	LOCAL	PROJETO
EXECUTIVO	DF-220	
ESCALA	TRONCO/SUBTRONCO	CÁLCULO
A1 - 1:500	DISP. ACESSO DF-455 - KM 5+000	
A3 - 1:1000	ESPECIFICAÇÃO DE SUBSISTEMAS	DESENHO
FOLHA	TRAÇADO EM PLANTA	
002/003		
REVISÃO	CÓDIGO	DATA
1		AGOSTO/2004

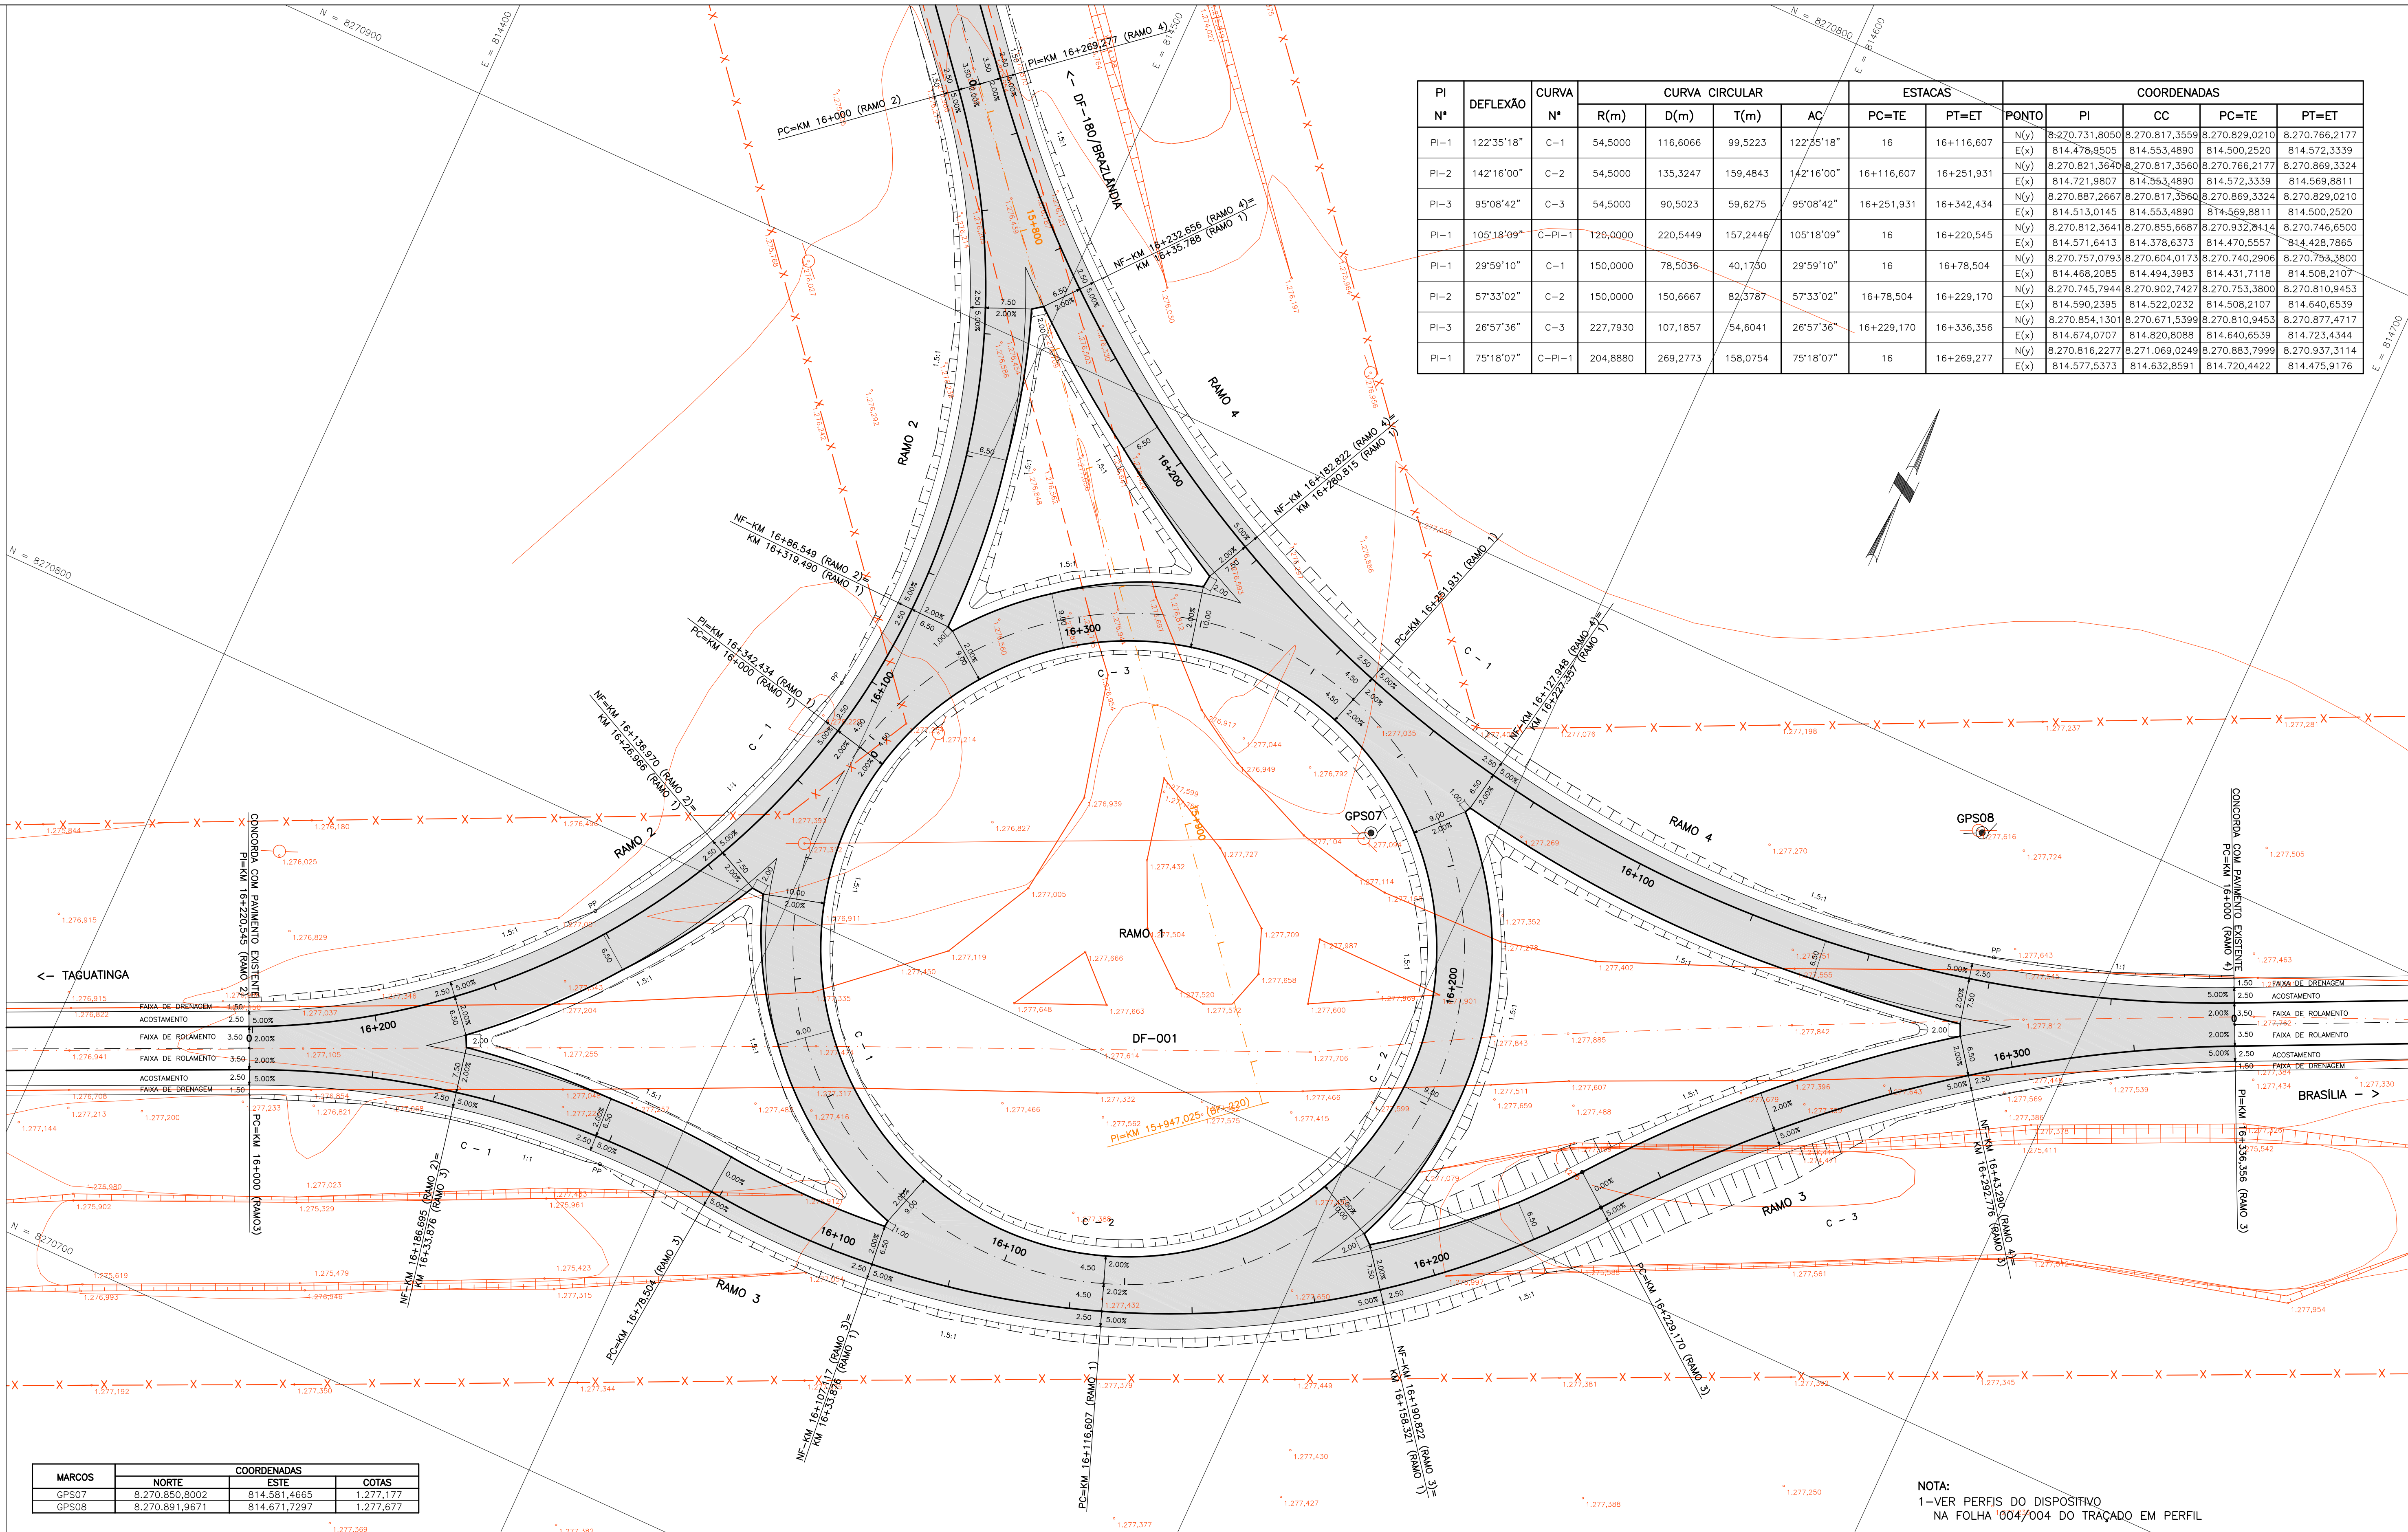


PI N°	DEFLEXÃO	CURVA N°	CURVA CIRCULAR				ESTACAS		PONTO	COORDENADAS			
			R(m)	D(m)	T(m)	AC	PC=TE	PT=ET		PI	CC	PC=TE	PT=ET
PI-1	122°35'18"	C-1	54,5000	116,6066	99,5223	122°35'18"	16	16+116,607	N(y) E(x)	8.270.731,8050 814.478,9505	8.270.817,3559 814.553,4890	8.270.829,0210 814.500,2520	8.270.766,2177 814.572,3339
PI-2	142°16'00"	C-2	54,5000	135,3247	159,4843	142°16'00"	16+116,607	16+251,931	N(y) E(x)	8.270.821,3640 814.721,9807	8.270.817,3560 814.563,4890	8.270.766,2177 814.572,3339	8.270.869,3324 814.569,8811
PI-3	95°08'42"	C-3	54,5000	90,5023	59,6275	95°08'42"	16+251,931	16+342,434	N(y) E(x)	8.270.887,2667 814.513,0145	8.270.817,3560 814.553,4890	8.270.869,3324 814.569,8811	8.270.829,0210 814.500,2520
PI-1	105°18'09"	C-PI-1	120,0000	220,5449	157,2446	105°18'09"	16	16+220,545	N(y) E(x)	8.270.812,3641 814.571,6413	8.270.855,6687 814.378,6373	8.270.932,8114 814.470,5557	8.270.746,6500 814.428,7865
PI-1	29°59'10"	C-1	150,0000	78,5036	40,1750	29°59'10"	16	16+78,504	N(y) E(x)	8.270.757,0793 814.468,2085	8.270.604,0173 814.494,3983	8.270.740,2906 814.431,7118	8.270.753,3800 814.508,2107
PI-2	57°33'02"	C-2	150,0000	150,6667	82,3787	57°33'02"	16+78,504	16+229,170	N(y) E(x)	8.270.745,7944 814.590,2395	8.270.902,7427 814.522,0232	8.270.753,3800 814.508,2107	8.270.810,9453 814.640,6539
PI-3	26°57'36"	C-3	227,7930	107,1857	54,6041	26°57'36"	16+229,170	16+336,356	N(y) E(x)	8.270.854,1301 814.674,0707	8.270.671,5399 814.820,8088	8.270.810,9453 814.640,6539	8.270.877,4717 814.723,4344
PI-1	75°18'07"	C-PI-1	204,8880	269,2773	158,0574	75°18'07"	16	16+269,277	N(y) E(x)	8.270.816,2277 814.577,5373	8.271.069,0249 814.632,8591	8.270.883,7999 814.720,4422	8.270.937,3114 814.475,9176

MARCOS	COORDENADAS		
	NORTE	ESTE	COTAS
GPS07	8.270.850,8002	814.581,4665	1.277,177
GPS08	8.270.891,9671	814.671,7297	1.277,677

NOTA:
1-VER PERFIS DO DISPOSITIVO
NA FOLHA 004/004 DO TRAÇADO EM PERFIL

CONVENÇÕES TOPOGRÁFICAS			

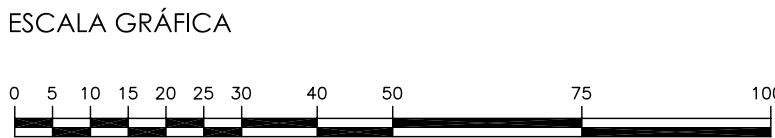

FIRMA PROJETISTA

REVISÕES

DATA VISTO DATA APROVO
CONTRATADA DER-DF

GDF - SO - DEPARTAMENTO DE ESTRADAS DE RODAGEM DO DISTRITO FEDERAL			
		TÍTULO/ESPECIFICAÇÃO DO DOCUMENTO	
EXECUTIVO		DF-220 PLANTA	
ETAPA DE PROJETO	LOCAL	PROJETO	
ESCALA: A1 - 1:500 A3 - 1:500	TRONCO/SUBTRONCO	CALCULO	
FOLHA 003/003	ESPECIFICAÇÃO/SUBESPECIFICAÇÃO	DESENHO	
REVISÃO 1	CÓDIGO	DATA	
		AGOSTO/2004	