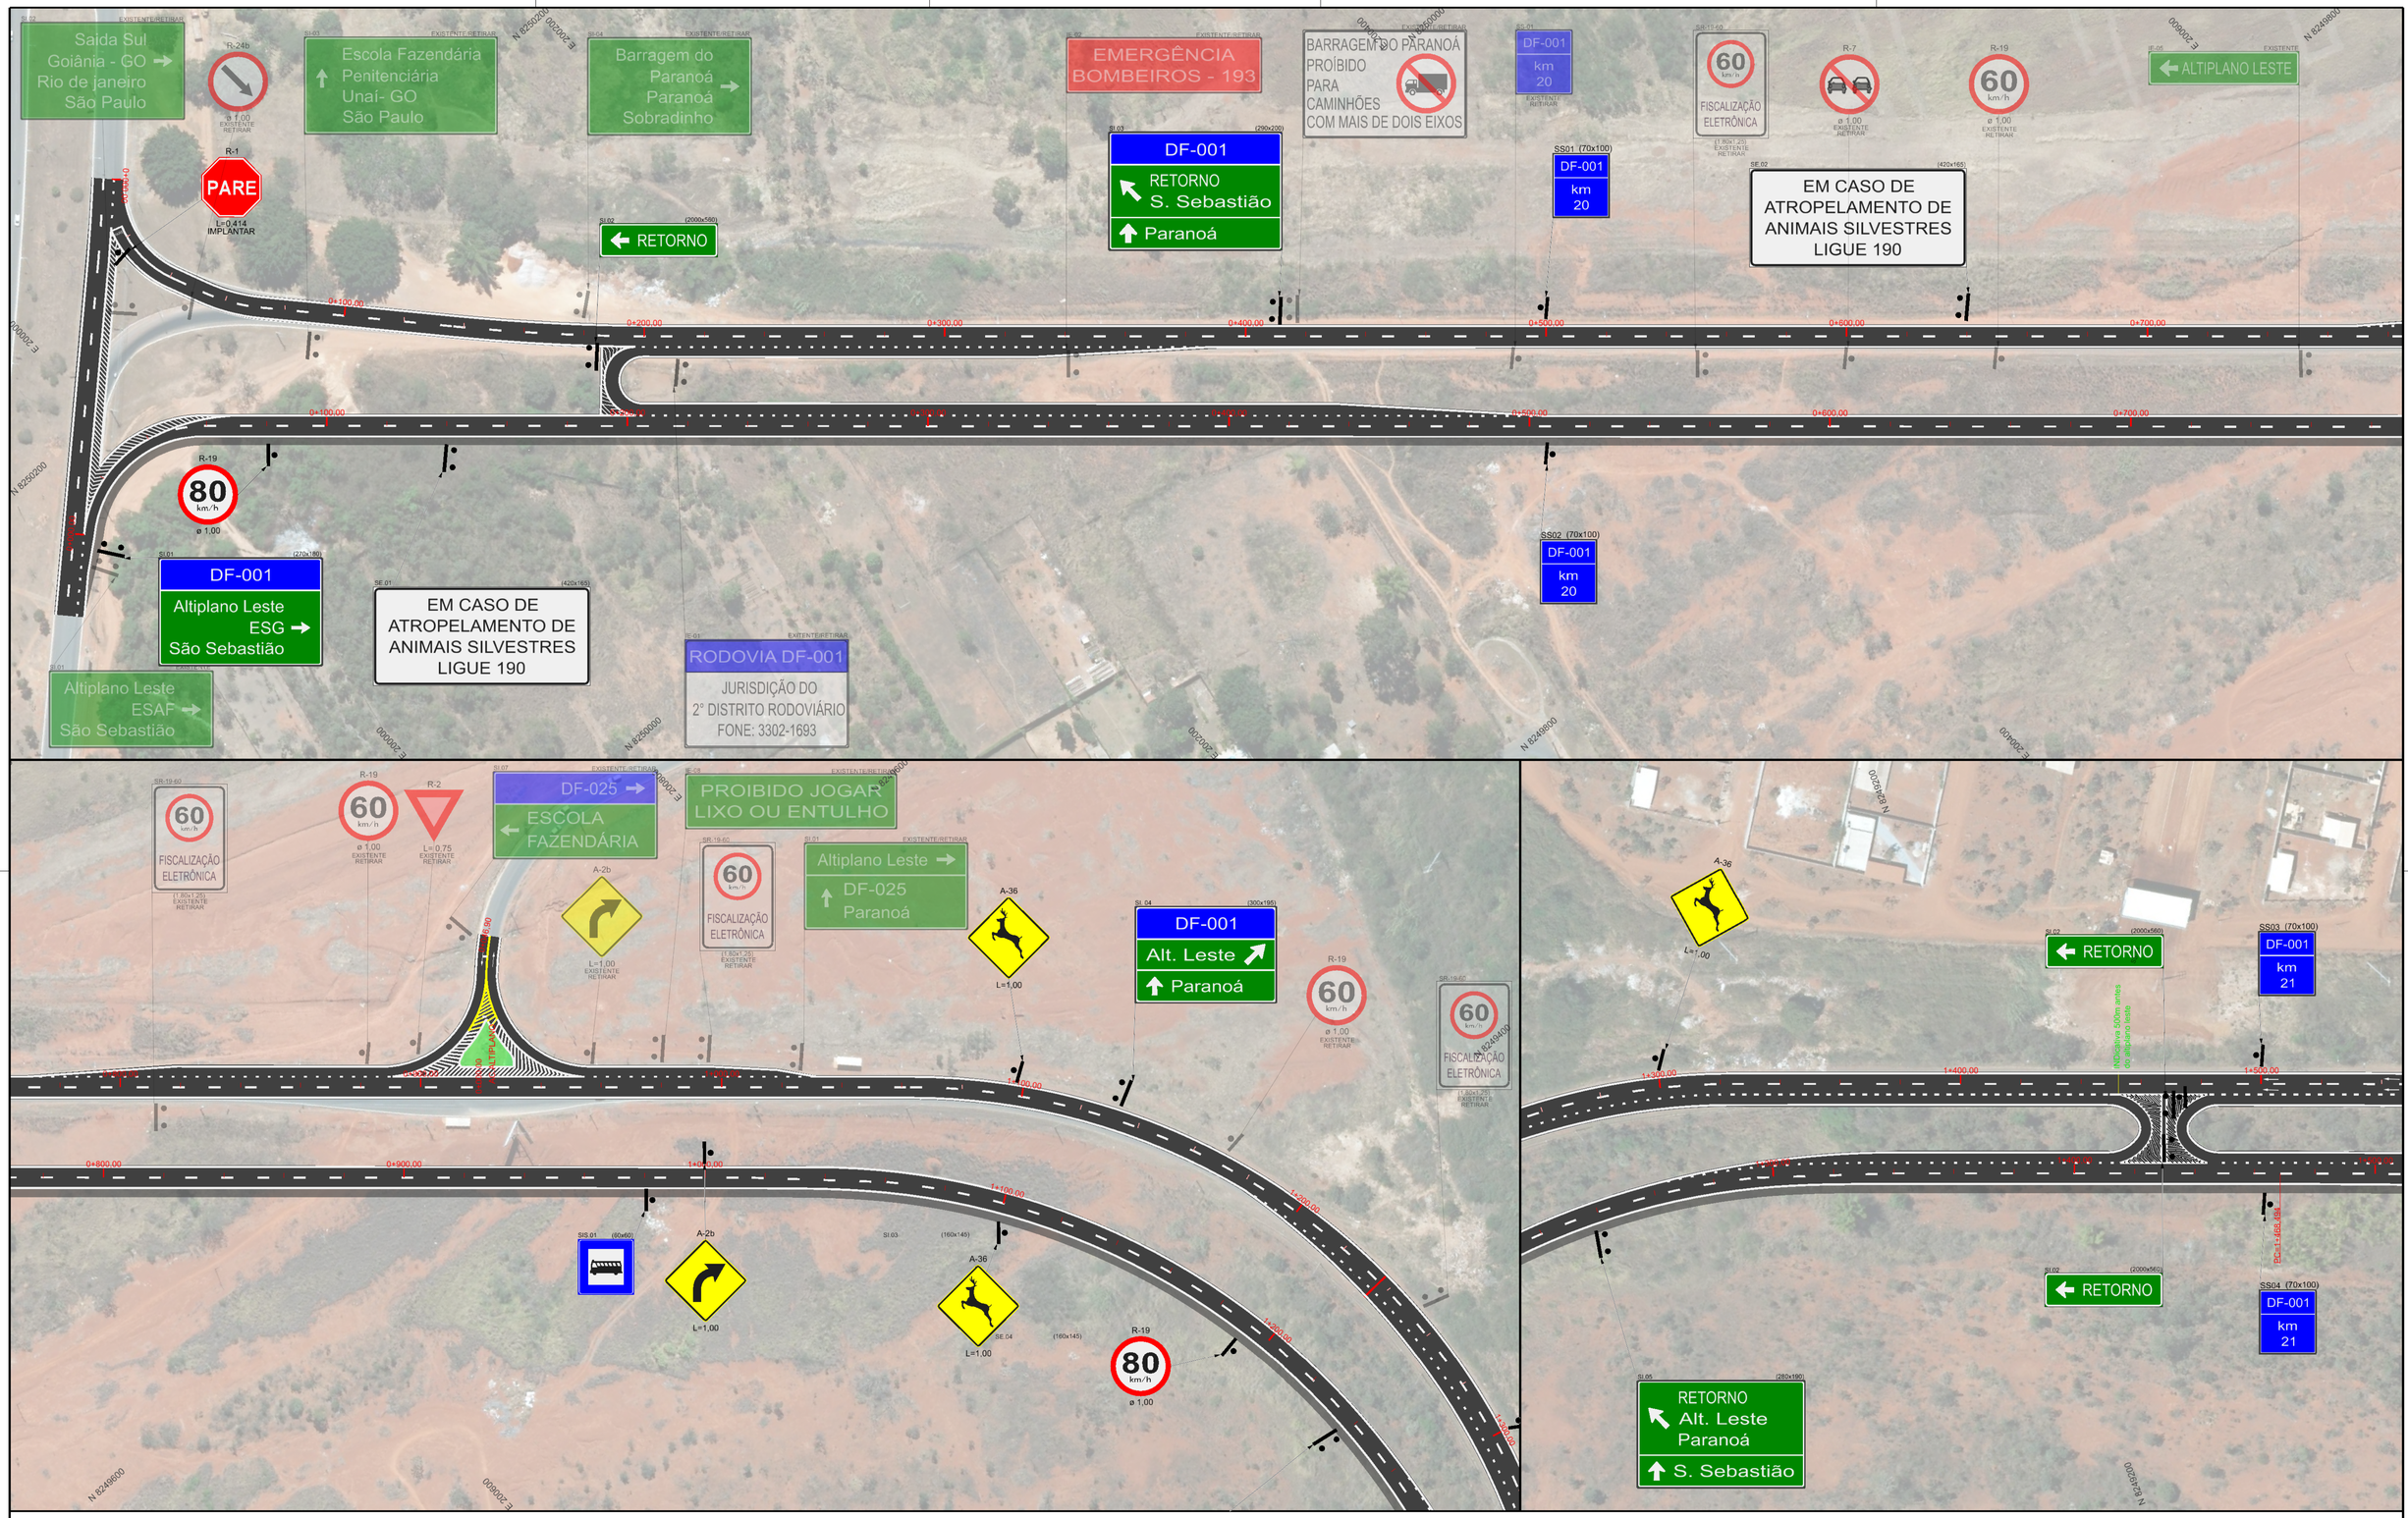

DEPARTAMENTO DE ESTRADAS DE RODAGEM DO DISTRITO FEDERAL

DER DF

SUBESPECIALIDADE/DESCRIÇÃO

PROJETO DE SINALIZAÇÃO
PLANTA
ESTACA 0+000 A 5+362,24

ETAPA DE PROJETO: EXECUTIVO	RODOVIA: DF-001	TRECHO: 001EDF0110	RESP.TÉC.: PLÍNIO FRAGASSI
ESCALA H/V: 1:1.000	SUBTRECHO: km 19,5 ao km 25		CREA: 68431/D-MG
FOLHA: 01/04	CÓDIGO: DE_VD_DF001-020025_E-SI_121		SETOR: SUTEC
			DESENHO: Clarissa Teixeira
			MATRÍCULA: 022151-79

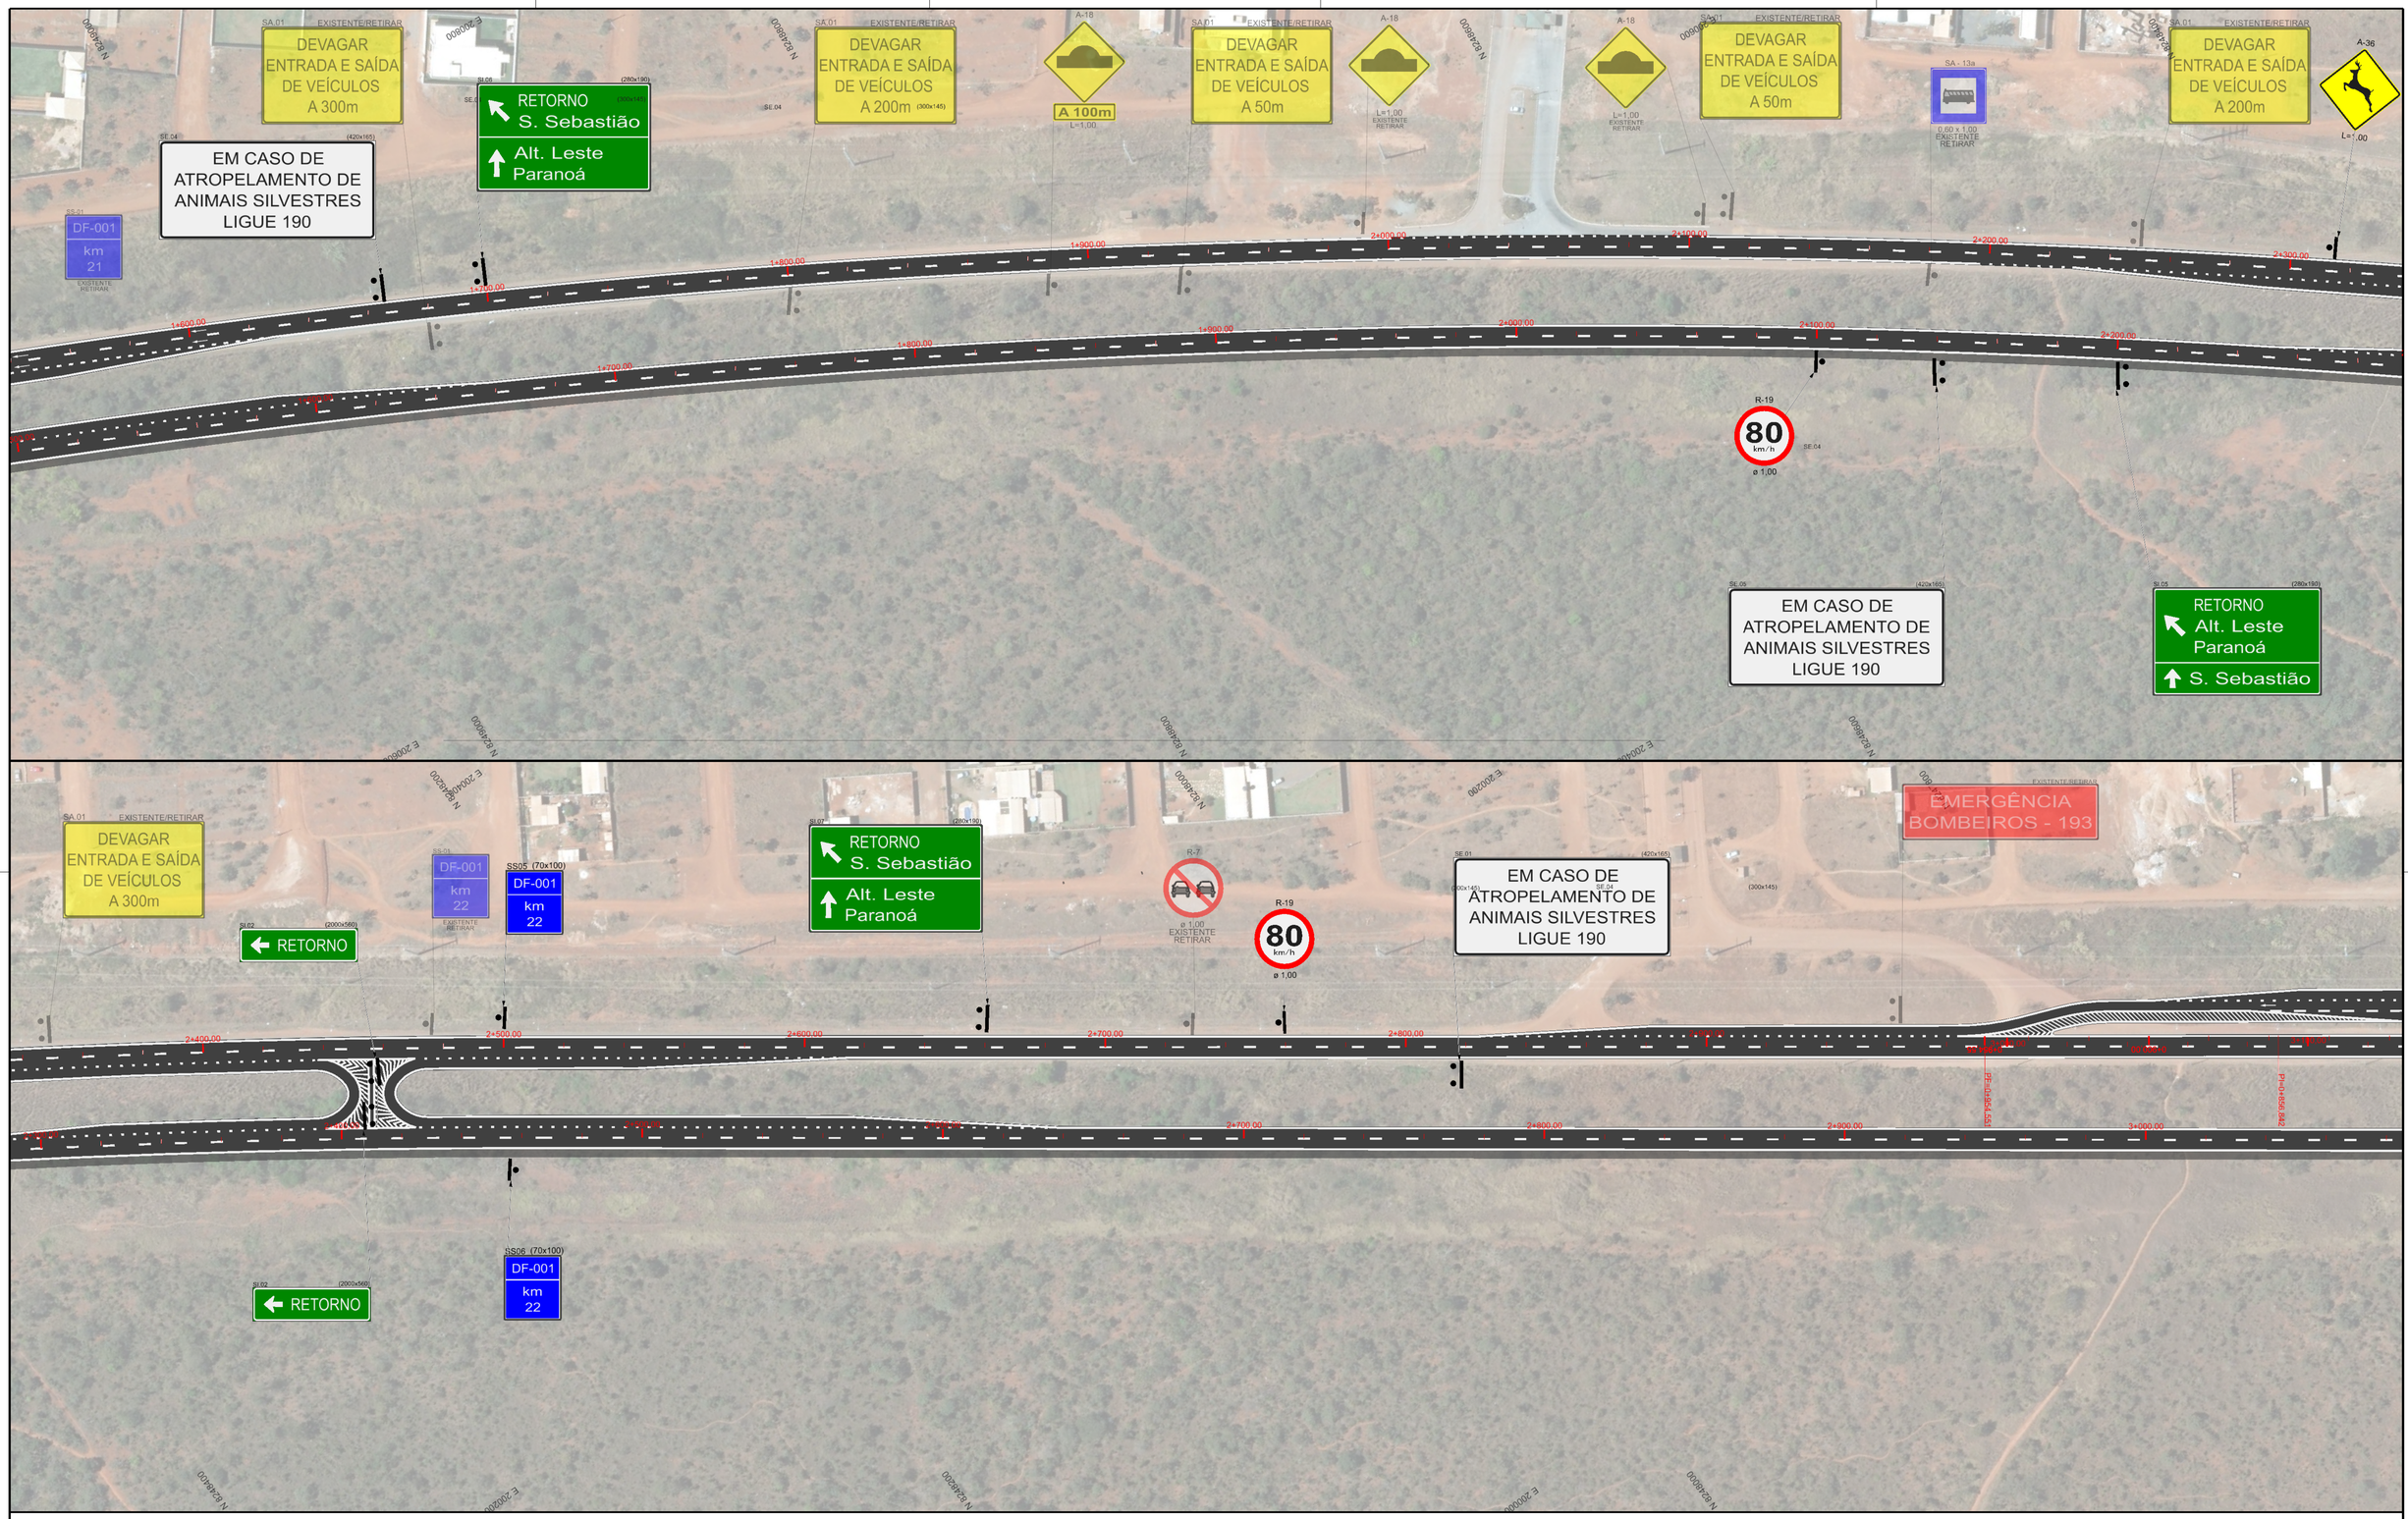

DEPARTAMENTO DE ESTRADAS DE RODAGEM DO DISTRITO FEDERAL

DER DF

SUBESPECIALIDADE/DESCRIÇÃO
PROJETO DE SINALIZAÇÃO
PLANTA
ESTACA 0+000 A 5+362,24

ETAPA DE PROJETO: EXECUTIVO	RODOVIA: DF-001	TRECHO: 001EDF0110	RESP.TÉC.: PLÍNIO FRAGASSI
ESCALA H/V: 1:1.000	SUBTRECHO: km 19,5 ao km 25		CREA: 68431/D-MG
FOLHA: 02/04	CÓDIGO: DE_VD_DF001-020025_E-SI_121		SETOR: SUTEC
			DESENHO: Clarissa Teixeira
			MATRÍCULA: 022151-79

DEVAGAR
ENTRADA E SAÍDA
DE VEÍCULOS
A 300m

RETORNO

DF-001
km
22

RETORNO
S. Sebastião

Alt. Leste
Paranoá

EMERGÊNCIA
BOMBEIROS - 193

EM CASO DE
ATROPELAMENTO DE
ANIMAIS SILVESTRES
LIGUE 190

VILLE DE MONTAGNE
QUINTAS DA ALVORADA
MANSÕES ITAIPU
SOLAR DA SERRA

PARE

Acesso aos
Condomínios
Paranoá

A 100m

EM CASO DE
ATROPELAMENTO DE
ANIMAIS SILVESTRES
LIGUE 190

DEPARTAMENTO DE ESTRADAS DE RODAGEM DO DISTRITO FEDERAL

DER DF

SUBESPECIALIDADE/DESCRIÇÃO
PROJETO DE SINALIZAÇÃO
PLANTA
ESTACA 0+000 A 5+362,24

ETAPA DE PROJETO: EXECUTIVO	RODOVIA: DF-001	TRECHO: 001EDF0110	RESP.TÉC.: PLÍNIO FRAGASSI
ESCALA H/V: 1:1.000	SUBTRECHO: km 19,5 ao km 25		CREA: 68431/D-MG
FOLHA: 03/04	CÓDIGO: DE_VD_DF001-020025_E-SI_121		SETOR: SUTEC
			DESENHO: Clarissa Teixeira
			MATRÍCULA: 022151-79

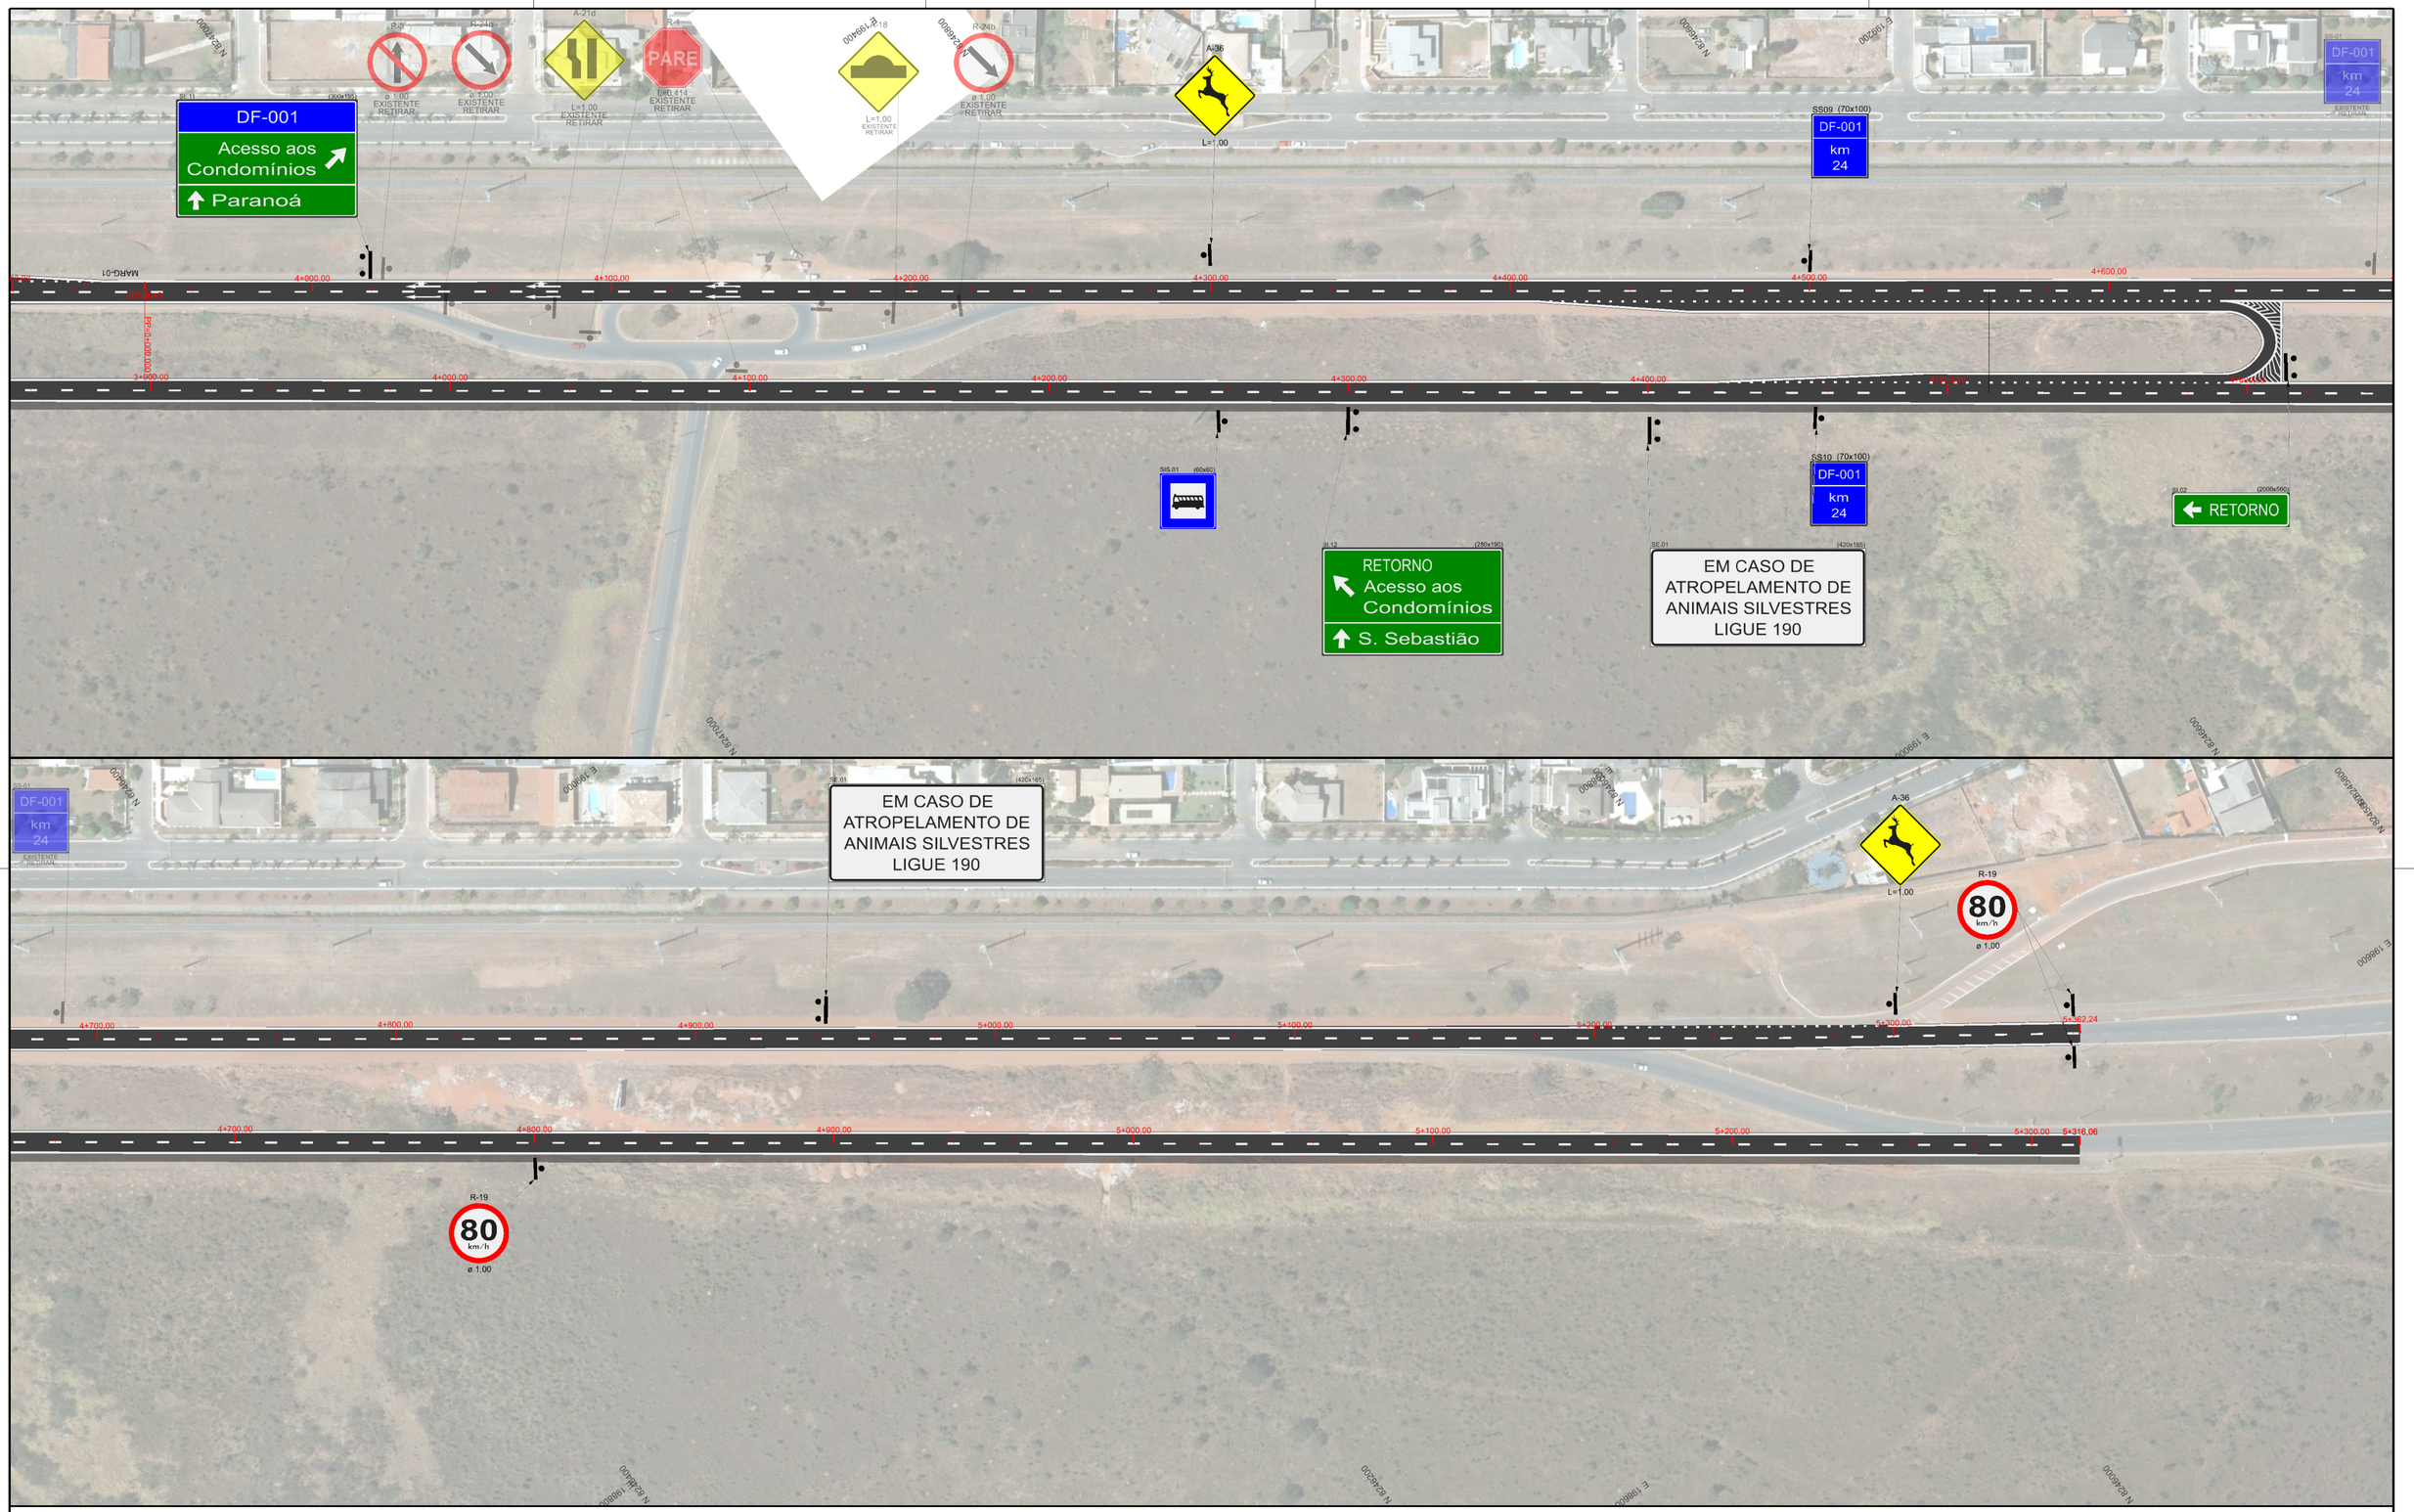

DEPARTAMENTO DE ESTRADAS DE RODAGEM DO DISTRITO FEDERAL

DER DF

SUBESPECIALIDADE/DESCRIÇÃO
PROJETO DE SINALIZAÇÃO
PLANTA
ESTACA 0+000 A 5+362,24

ETAPA DE PROJETO: EXECUTIVO	RODOVIA: DF-001	TRECHO: 001EDF0110	RESP.TÉC.: PLÍNIO FRAGASSI
ESCALA H/V: 1:1.000	SUBTRECHO: km 19,5 ao km 25		CREA: 68431/D-MG
FOLHA: 04/04	CÓDIGO: DE_VD_DF001-020025_E-SI_121		SETOR: SUTEC
			DESENHO: Clarissa Teixeira
			MATRÍCULA: 022151-79