




PLANTA BAIXA VISTA SUPERIOR
ESC. 1:50

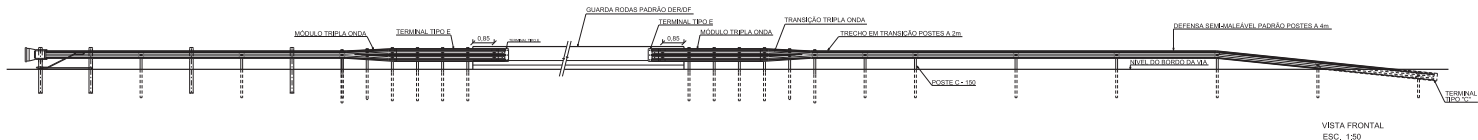


VISTA FRONTAL
ESC. 1:50

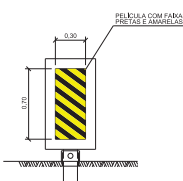


CORTE "A"
S/ESCALA

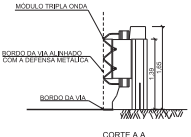


CORTE A A
ESC. 1:25

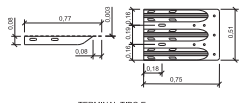


TERMINAL TIPO E
S/ESCALA

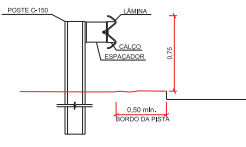

DETALHE 1
ESC. 1:25

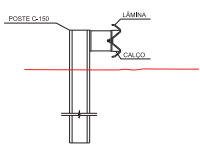

DETALHE 2
ESC. 1:25

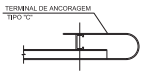

DETALHE 3
ESC. 1:25

DEPARTAMENTO DE ESTRADAS DE RODAGEM DO DISTRITO FEDERAL				
		PROJETO TIPO DE OBRAS COMPLEMENTARES		
DEFENSA METÁLICA E AMORTECEDOR DE IMPACTO				
PLANTA, VISTA E DETALHES				
PROJETO BÁSICO	DF-478 (EPVP)	POSTE	075EDF8010	LEONILDE FERREIRA
ESCALA	1:75	PROPOSTA	Km 0 ao Km 1	102280815-DF
DATA	01/01	PROJETO	DE_P1_DF079085079_B-DM_018	ANILIA PATRICIA
				PROJETA
				PROJETA