


CORTE CC
ESC: 1/40

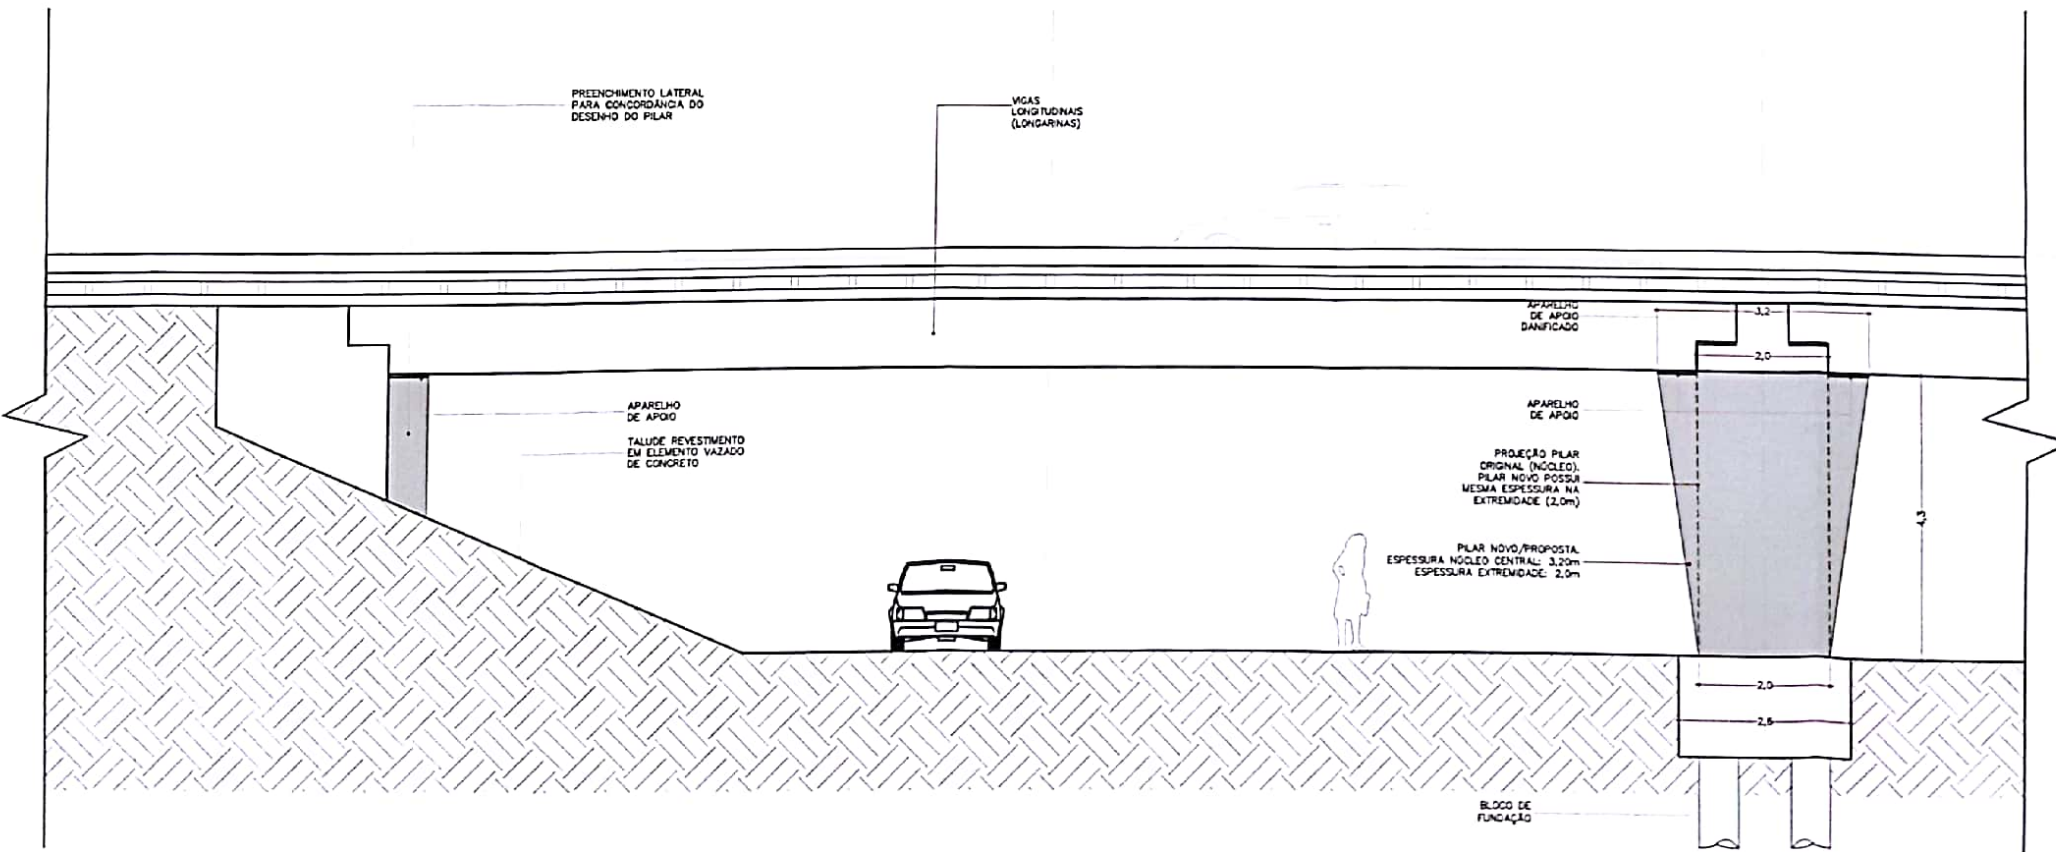

CORTE DD
ESC: 1/40

SETOR:	CENTRAL
ENDEREÇO:	GALERIA DOS ESTADOS ASA SUL
PROPRIETÁRIO:	DER/CEP
AUTOR DO PROJETO:	FRANCISCO ALONSO DE CASTRO JUNIOR
RESP. TÉCNICO:	ART/MT/RTS/MT
PROPRIETÁRIO:	<i>[Signature]</i>
AUTOR PROJETO:	<i>[Signature]</i>
R. TÉCNICO:	<i>[Signature]</i>
GENÉRIO:	OUTROS:
ARQUITETURA	ARQ 004
MAQUETE GALERIA DOS ESTADOS	08
RECUPERAÇÃO ESTRUTURAL	
CORTES CC - DD	
NOVACAP	
DER 2018-05	