
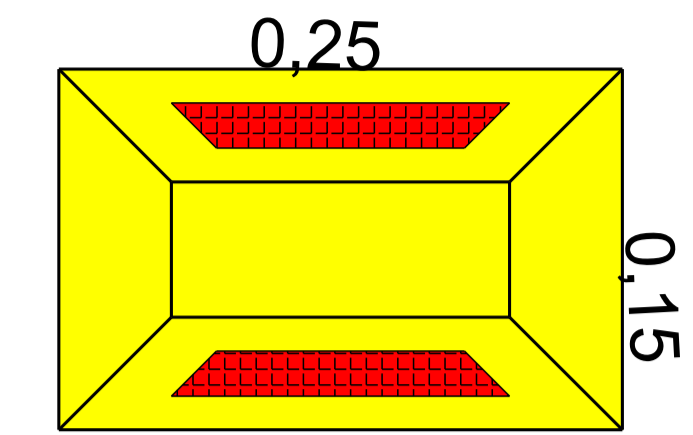


LEGENDA

- PAVIMENTO EXISTENTE
- BAIA DE ÔNIBUS PROJETADA
- CALÇADA PROJETADA

DEPARTAMENTO DE ESTRADAS DE RODAGEM DO DISTRITO FEDERAL			
		SUBSPECIALIDADE/DESCRIÇÃO PROJETO DE SINALIZAÇÃO PASSARELA 6 PLANTA	
ETAPA DE PROJETO EXECUTIVO	RODOVIA DF-095 (EPCL)	TRECHO 095EDF0050	RESP. TÉCN. LIVIA ROCHA
ESCALA HV 1:250	SUBTRECHO km 8,9 ao km 9,2		CREA 24920/D/DF
FOLHA 01/02	CÓDIGO DE_VD_DF095-008010_E-SI_019		DESENHO Clarissa Borges
			MATRÍCULA 221.517-9


PROJETO TIPO PASSAGEM DE PEDESTRES PISTA SIMPLES - SINALIZAÇÃO HORIZONTAL

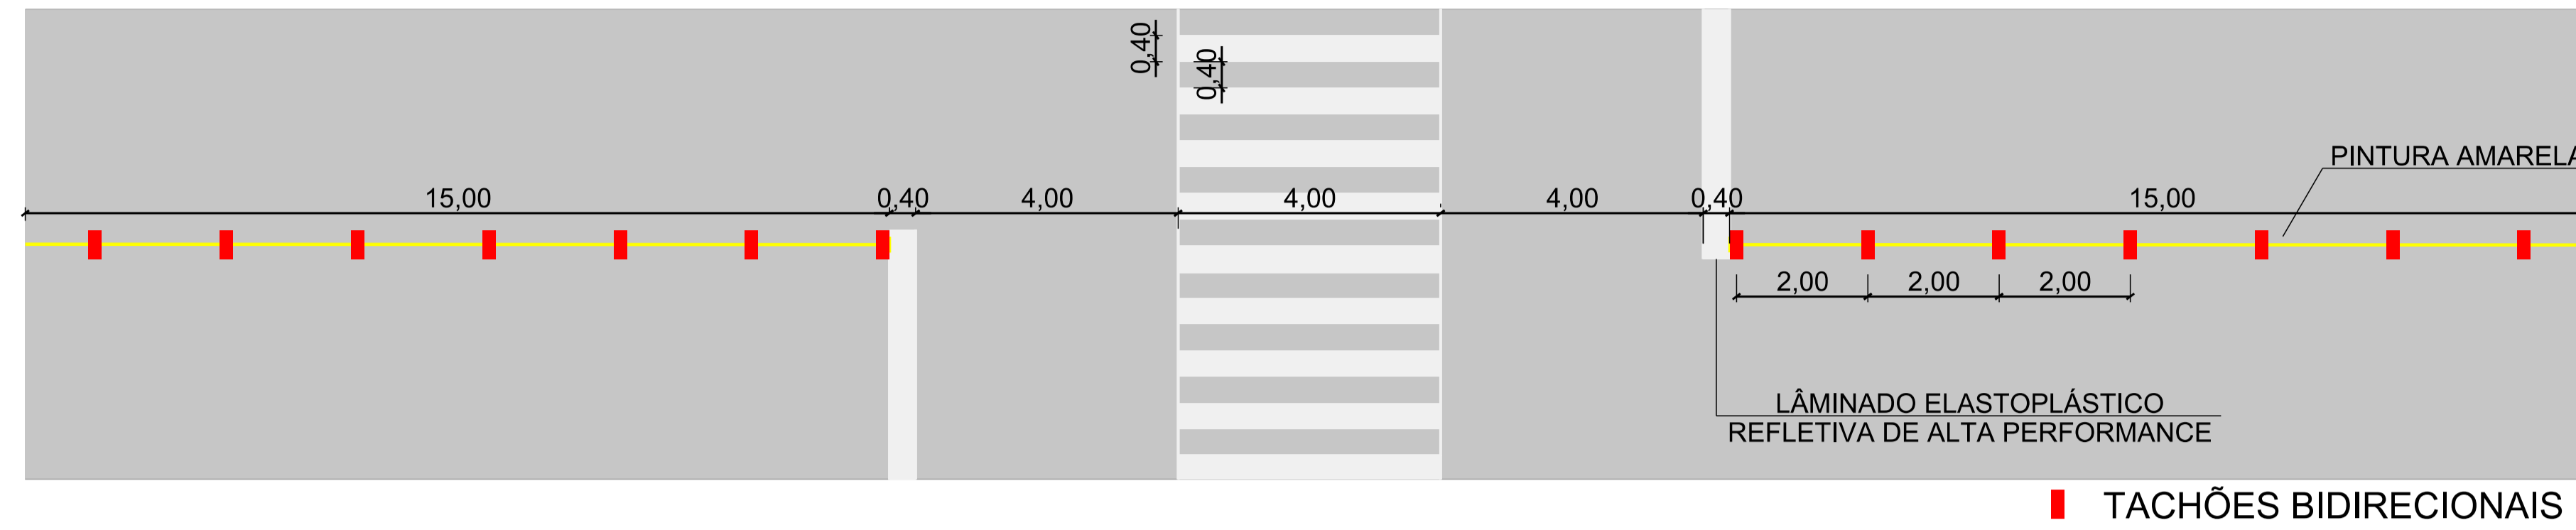


TACHÃO - DETALHES

TACHÕES BIDIRECIONAIS


LINHA DE CONTINUIDADE BRANCA 80 km/h

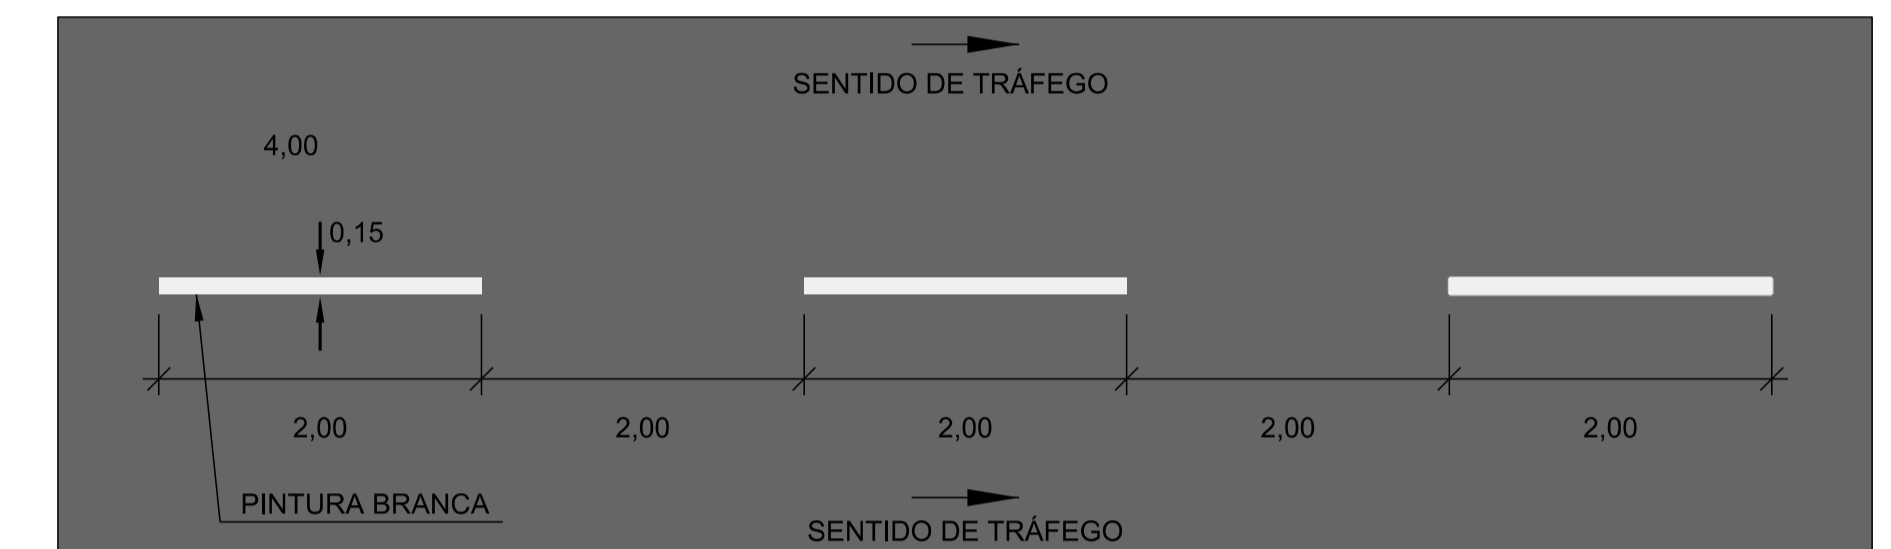

DETALHE DE IMPLANTAÇÃO DE PLACAS DE ADVERTÊNCIA E SERVIÇO - SINALIZAÇÃO VERTICAL

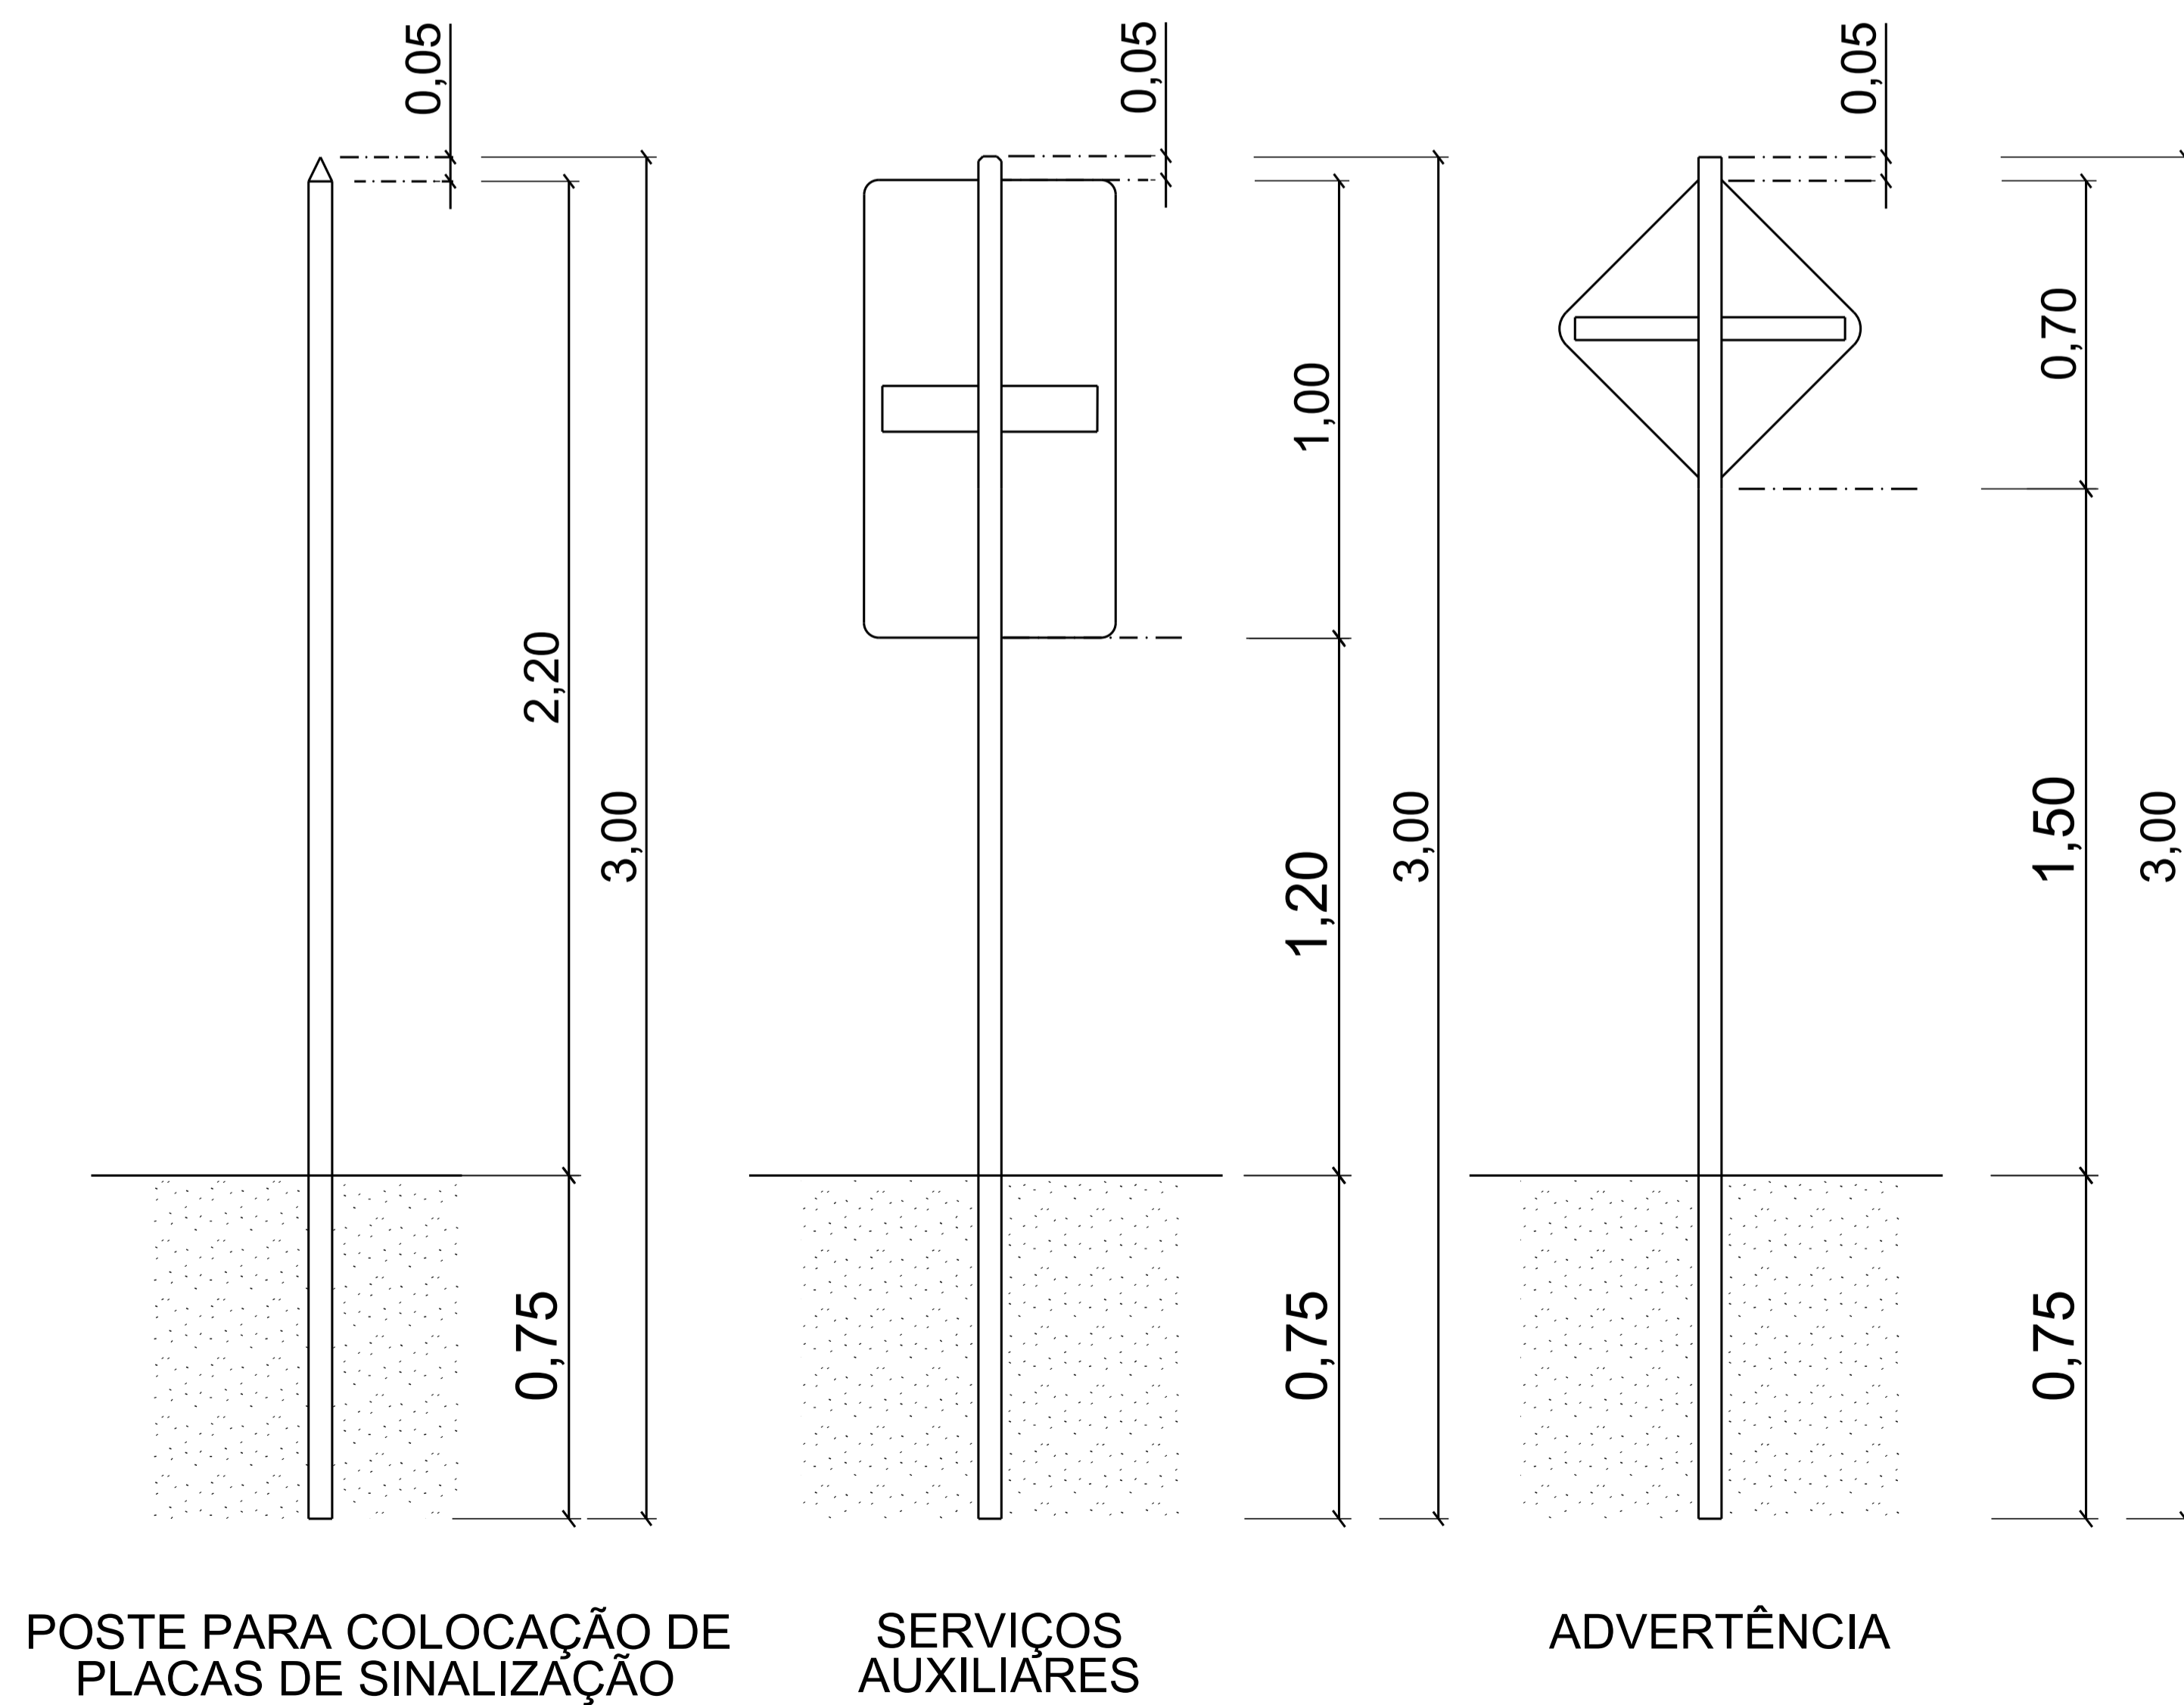

SAU-26

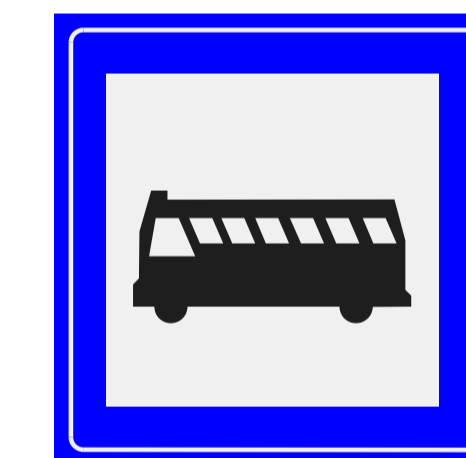

0,60 x 0,60

Ponto de parada de ônibus
SS-1 e SS-2

A-32b



L=0,60

Passagem sinalizada
de pedestres
P-1 e P-2

DEPARTAMENTO DE ESTRADAS DE RODAGEM DO DISTRITO FEDERAL



SUBESPECIALIDADE/DESCRIÇÃO

PROJETO DE SINALIZAÇÃO -PASSARELA 6
PROJETO TIPO
SINALIZAÇÃO VERTICAL E HORIZONTAL

ETAPA DE PROJETO EXECUTIVO	RODOVIA DF-095 (EPCL)	TRECHO 095EDF0050	RESP.TEC.: LÍVIA ROCHA CREA: 24920/D-DF
ESCALA H/V S/ ESCALA	SUBTRECHO km 8,9 ao km 9,2		SETOR: NPROD
FOLHA 02/02	CÓDIGO DE_VD_DF095-008010_E-SI_019		DESENHO Clarissa Borges
			MATRÍCULA 221.517-9