

LEGENDA INTERFERÊNCIA

CONVENÇÕES

CADASTRO-CAESB

- REDE DE ÁGUA - RÁPIDA
- REDE DE ÁGUA - DISTRIBUIÇÃO
- REDE DE ESGOTO

CADASTRO-CEB/NOVACAPI/OPERADORAS

- TRECHO PRIMÁRIO SUBTERRÂNEO
- FORÇA TENSÃO - 0
- SAÍDA DE ÁGUAS PLUVIAIS - 1,05 M
- TRECHO PRIMÁRIO AÉREO
- LINHA DE TRANSMISSÃO
- TRECHO SECUNDÁRIO AÉREO
- GUARDA RAIL

INTERFERÊNCIAS BRT

- CIELOVA
- CERCA DE ARAME
- PASSARELA
- MURO
- CADEIETA

INTERFERÊNCIAS

- PV DE ESGOTO
- PV DE TELEFONE
- PV DE ÁGUAS PLUVIAIS
- PV NÃO IDENTIFICADO
- PV DE ENERGIA
- CRELADO
- BLOCO DE LOBO
- SEMI-FORNO
- PLACA DE SINALIZAÇÃO
- PLACA DE INFORMAÇÃO
- OUTDOOR
- ARRIORE
- LIXEIRA
- REBORDO
- CASA ÚTIL/ÁREA
- POSTE
- LUMINÁRIA
- PORTO DE ÔNIBUS

DADOS TÉCNICOS

PROJEÇÃO UNIVERSAL TRANSVERSA DE MERCATOR-UTM
 ORIGEM DA QUILÔMETRAGEM UTM EQUADOR E MERIDIANO CENTRAL, ACRESCIDAS AS CONSTANTES DE 10.000 KM E 500 KM RESPECTIVAMENTE.
 DATUM VERTICAL: MAREGRÁFO DE IMBITUBA - SC
 DATUM HORIZONTAL: SIRGAS2000
 REFERÊNCIAS REDE GEODÉSICA SIRGAS - 2009
 PLANIMÉTRICA: DF124 E T449
 ALTIMÉTRICA: RN4032J

EQUIDISTÂNCIA VERTICAL: 1 m
 1:2000


10m 20m 30m 40m 50m

MERIDIANO CENTRAL 45°W -21°38'33" -0°50'15,06"
 DECL. MAG. MAIO/2019
 VARIÇÃO ANUAL -0°06'14"

ARTICULAÇÃO DAS FOLHAS

167-1-A-C	167-1-B-D	167-1-S-C
167-1-A-A	167-1-B-B	167-1-A-A
167-1-B-C	167-1-B-D	167-2-C

RA XV - RECANTO DAS EMAS Kr = 1,0007195

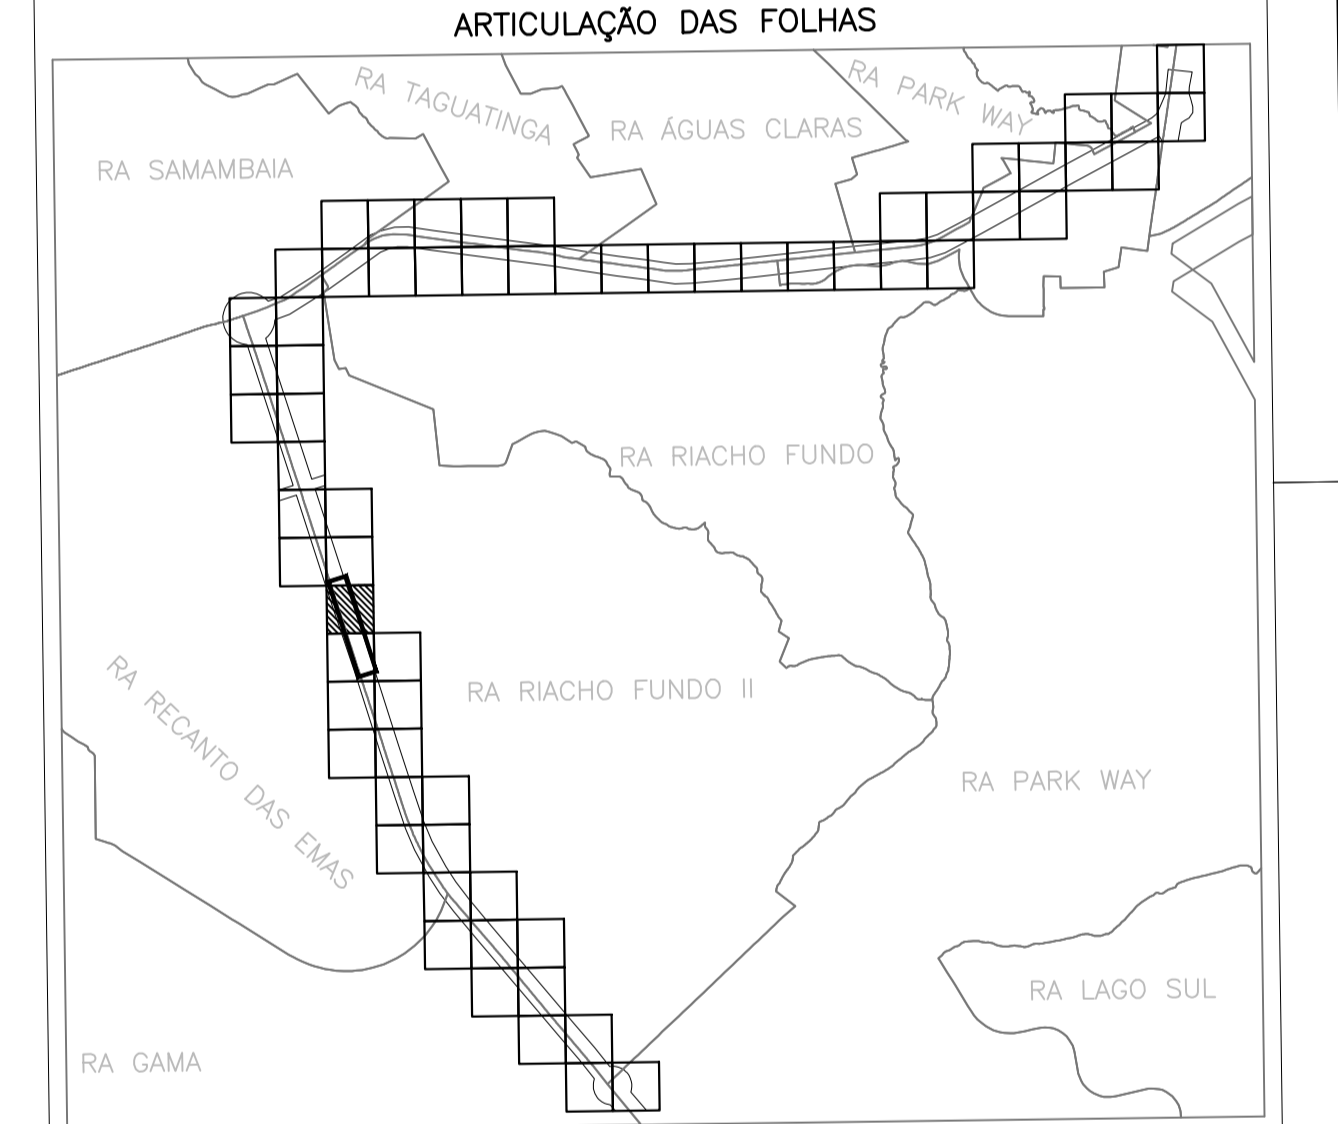

Nº	MODIFICAÇÃO	FEITO	VISTO	APROVO	DATA	APROVO	DATA	CONTRATADA	DER-DF
04	REVISÃO DO PROJETO BÁSICO	FEV/20	FEV/20						
03	REVISÃO DO PROJETO BÁSICO	OUT/19	OUT/19						
02	REVISÃO DO PROJETO BÁSICO	ABR/19	ABR/19						
01	REVISÃO DO PROJETO BÁSICO	DEZ/18	DEZ/18						
00	CONSOLIDAÇÃO DO PROJETO BÁSICO	NOV/19	NOV/19						

REVISÕES

TRINCHEIRA RECANTO DAS EMAS RIACHO FUNDO II

AUTOR DO PROJETO - CREA/CAU
 LÚCIO MÁRIO LOPES RODRIGUES - 8.378/D-DF
 DATA: *lucio* CONFERIDO

AUTOR DO PROJETO - CREA/CAU
 NADIEGE KICZEL REGINATTO - 25809/D-DF
 DATA: *Nadiege* CONFERIDO

COORDENADOR - CREA
 ARLINDO VERZEGNASSI FILHO - 5060497290/D-SP
 UNIDADE DE CONSTRUÇÃO

ARIA Engenharia Sustentável

TRINCHEIRA RECANTO DAS EMAS - RIACHO FUNDO II

VISTO: DATA LOCAL EPCT

APROVO: DATA ESPECIALIDADE/SUBESPECIALIDADE
 PROJETO BÁSICO DE INTERFERÊNCIAS

ESCALA: 1:1000 ETAPA DE PROJ. BÁSICO TIPO/ESPECIFICAÇÃO DO DOCUMENTO PLANTA PARCIAL DATA: FEVEREIRO/2020

CODIFICAÇÃO DER: DE.4.200.V99.D99.R04.002 FOLHA: 002/003 REVISÃO: R04