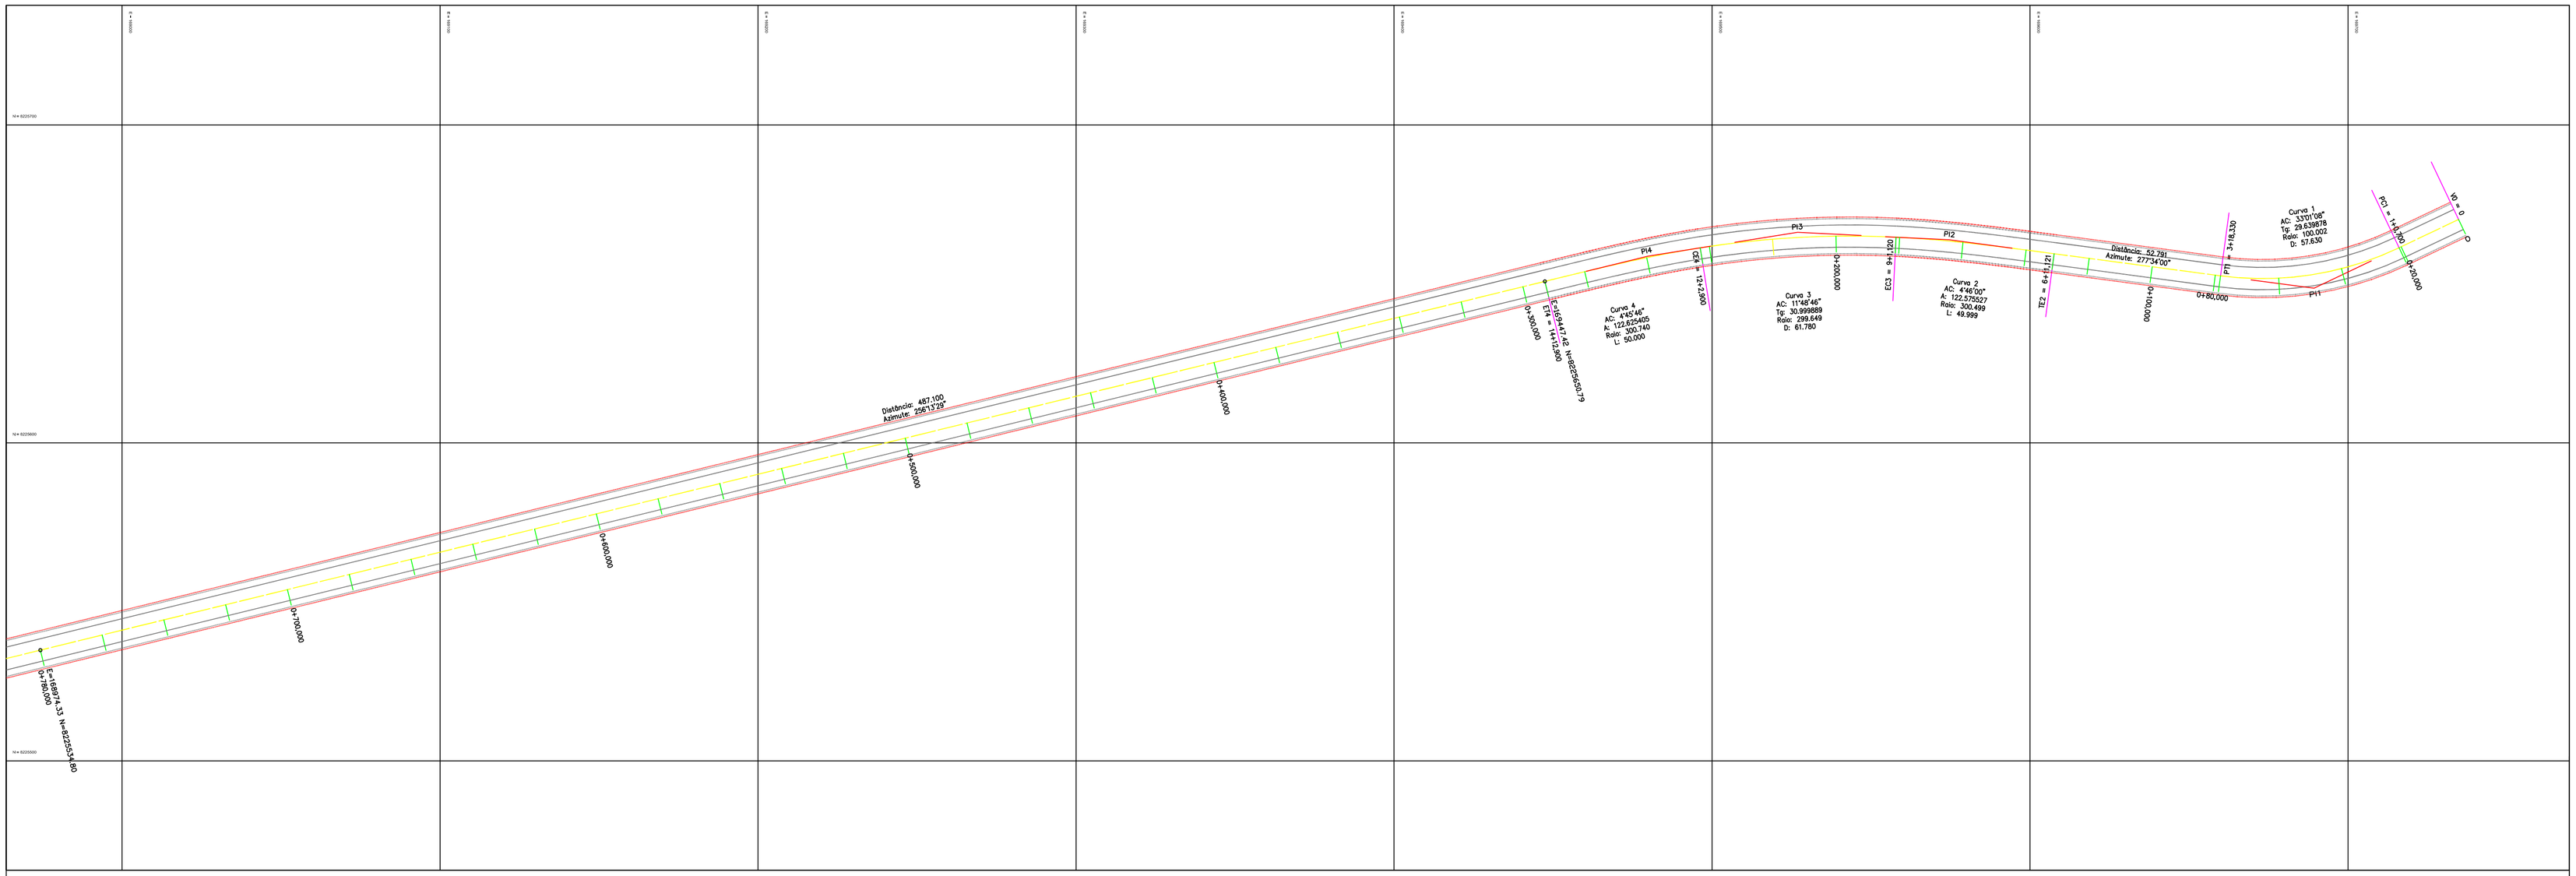

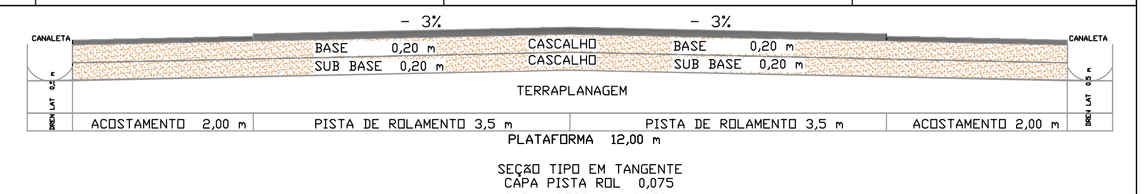

SEÇÃO TIPO EM TANGENTE
CAPA PISTA RDL 0,075
CAPA ACOST 0,050 m
PLATAFORMA 12,00 m

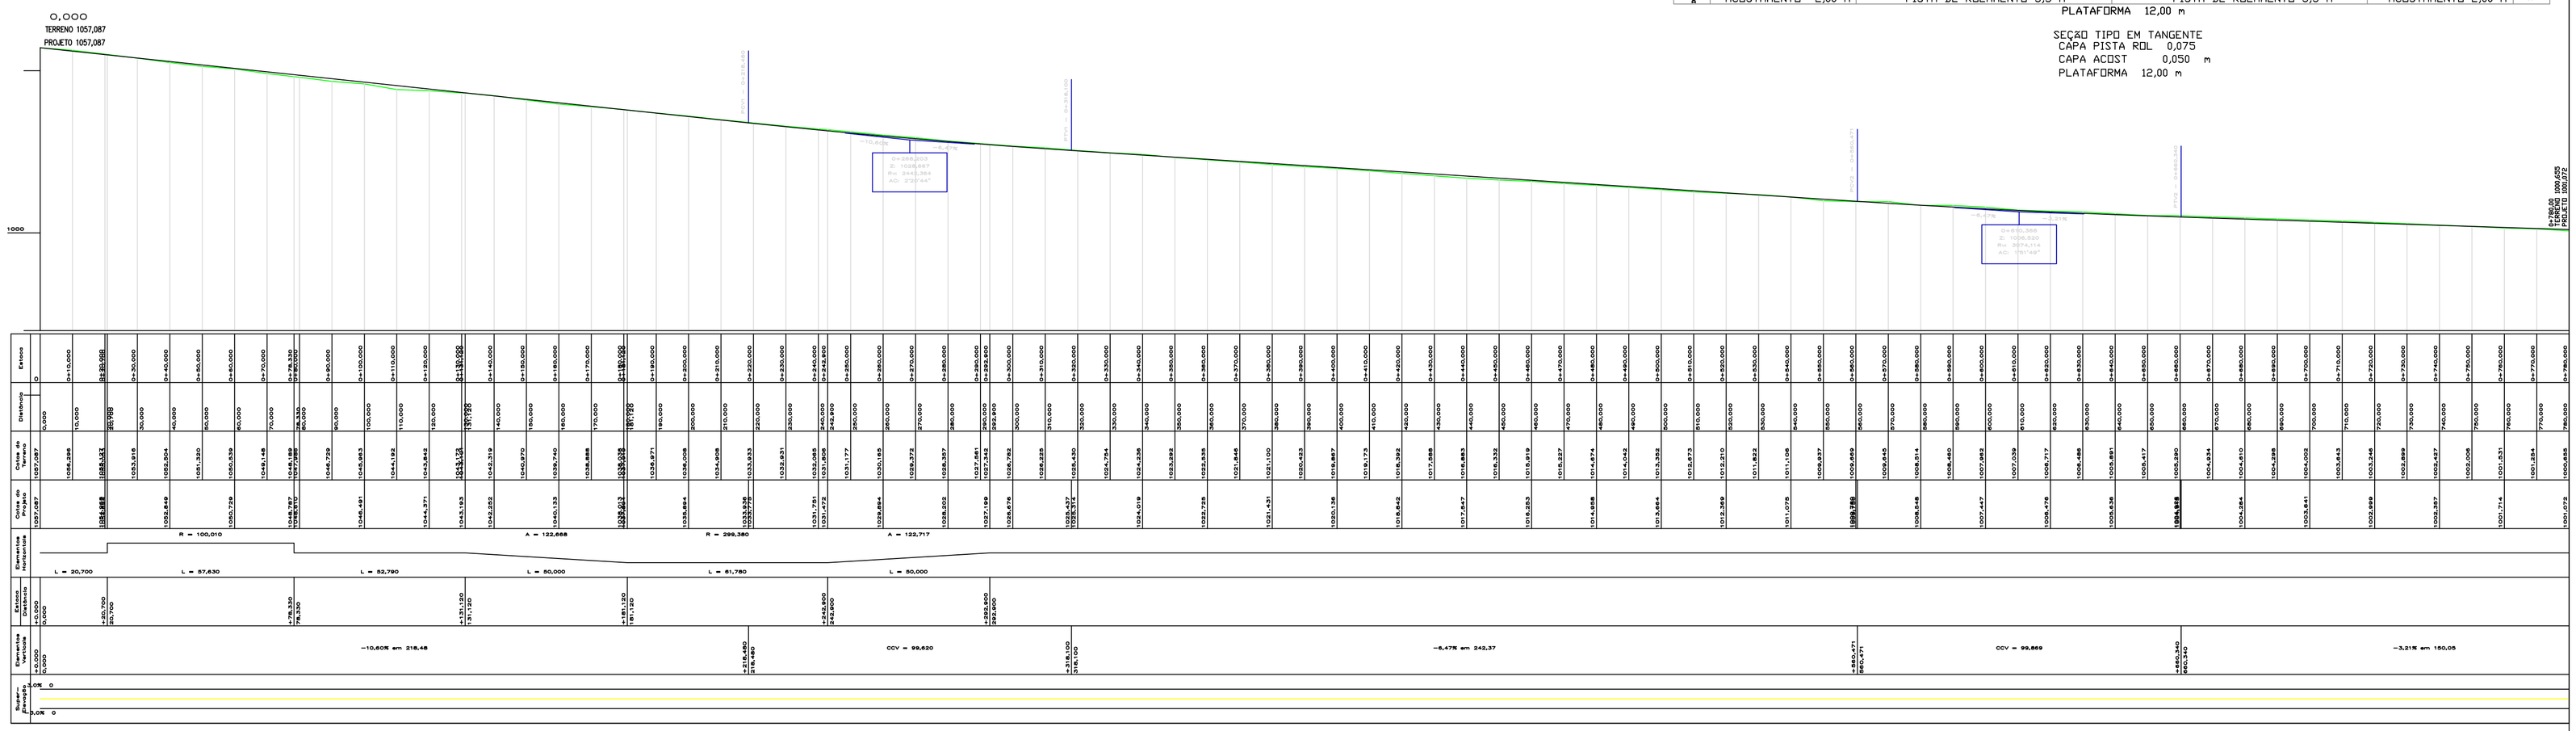

Projeto:	DER DF	DEPARTAMENTO DE ESTRADAS DE RODAGEM DO DISTRITO FEDERAL - DER/DF	
Cálculo:		RODOVIA: VC-379 TRECHO: E 0+00 a 0+780 EXTENSÃO: 780,00 m	Folha: P_G_VC379 001/3
RT			
PAULO ROBERT SANTOS MACHADO ENGº CIVIL CREA-DF 18.774/D		VC-379 GEOMÉTRICO GEOMÉTRICO PLANTA E PERFIL	Escala: 1:1.000