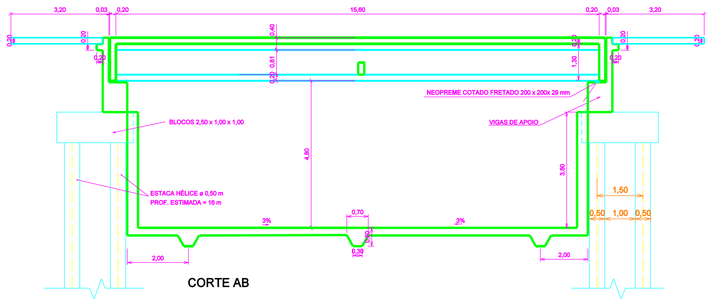

CORTE AB

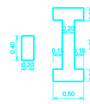

DETALHE DAS VIGAS

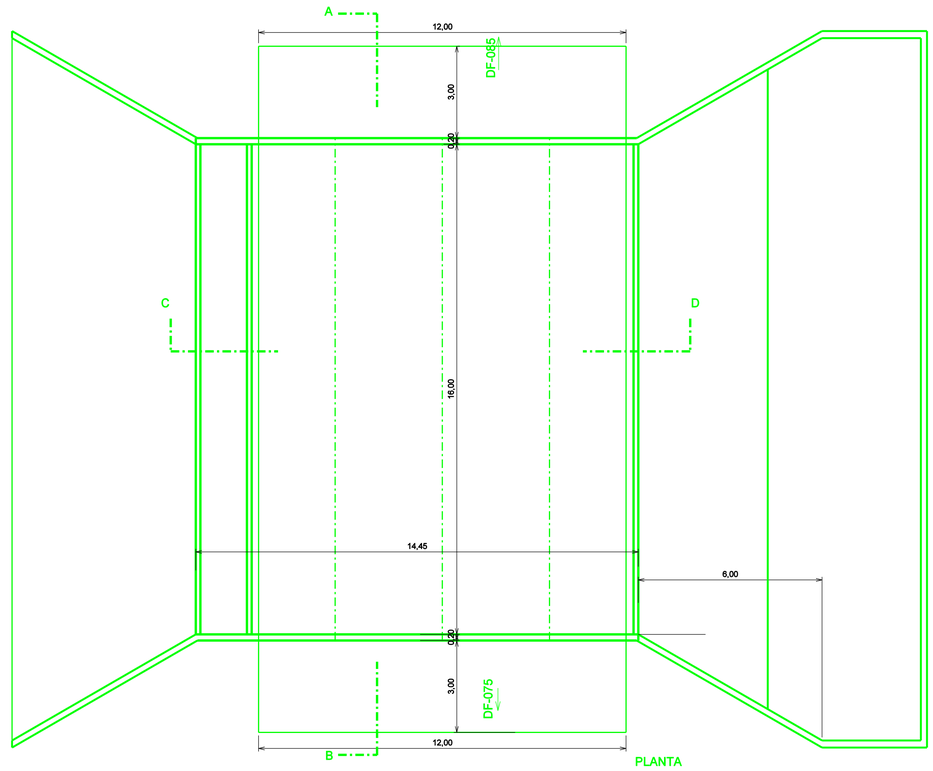

PLANTA

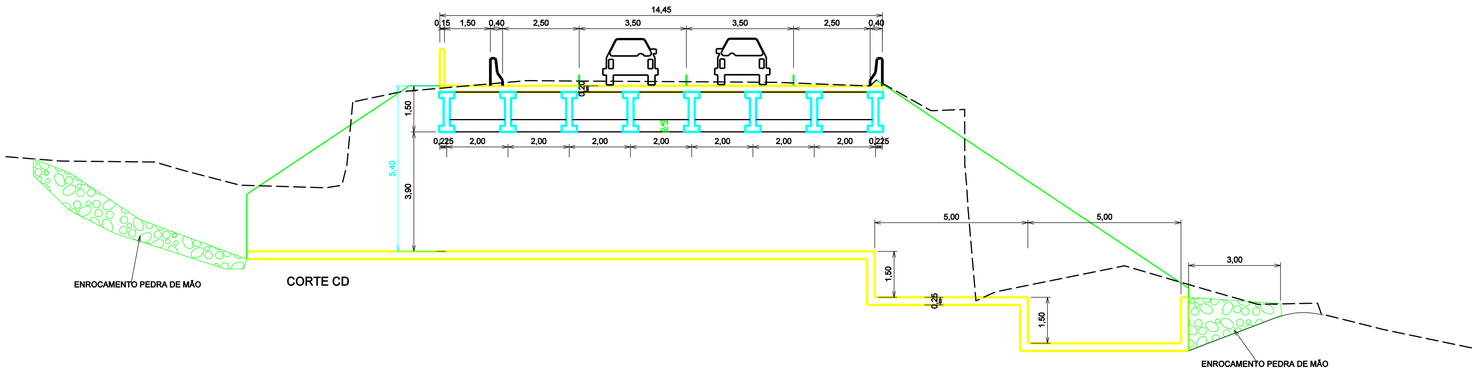

CORTE CD

Nº	REVISÕES	DATA	VISTO	DATA	APROVO
0	EMISSÃO				
		CONTRATADA		DER-DF	

GDF - SET DEPARTAMENTO DE ESTRADAS DE RODAGEM DO DISTRITO FEDERAL

DER DF

TÍTULO/ESPECIFICAÇÃO DO DOCUMENTO: PONTE SOBRE O CORREGO OLHOS D" AGUA

ETAPA DE PROJETO: BÁSICO	LOCAL: DF - 079	PROJETO: NPRO
ESCALA: 1:75	TRECHO/SUBTRECHO: DF - 075 - DF - 085	CÁLCULO: NPRO
FOLHA: 01/01	ESPECIALIDADE/SUBESPECIALIDADE: PROJETO ESTRUTURA MISTA	DESENHO: NPRO
REVISÃO: 0	CÓDIGO: DE-MS/DR003-075085/B.PT-001	DATA: MAR/2005