


- LEGENDA:**
- CRISTA EXTERNA
 - CRISTA INTERNA
 - TALUDE EM CORTE
 - MINI-BACIA-ID
 - ACUMULAÇÃO
 - ALTURA MÁXIMA
 - MB-28 V=219,23m Hm5x=1,00m
 - SARJETA TRIANGULAR DE CONCRETO (PADRÃO DNIT)
 - DIREÇÃO DO FLUXO
 - COMPRIMENTO DO DISPOSITIVO
 - STC-04 305,90m
 - STC-03
 - STC-01
 - STC-02
 - STC-01
 - SARJETA TRIANGULAR DE CONCRETO (PADRÃO DNIT)
 - SARJETA TRAPEZOIDAL DE CONCRETO (PADRÃO DNIT)
 - SARJETA TRAPEZOIDAL DE CONCRETO (PADRÃO DNIT)
 - SARJETA TRAPEZOIDAL DE CONCRETO (PADRÃO DNIT)
 - DISSIPADOR DE ENERGIA II (PADRÃO DNIT)
 - CAIXA COLETORA DE SARJETA (PADRÃO DNIT)
 - TUBULAÇÃO EM CONCRETO (PADRÃO NOVACAP)
 - DIÁMETRO DO TUBO
 - DECLIVIDADE
 - COMPRIMENTO DO TUBO
 - 9600mm
 - 12,00-0,50%
 - CAIXA COLETORA DE SARJETA-TIPO-ID
 - CT=1039,916
 - CF=1037,416
 - E=7+16,876
 - COTA DE TAMPA
 - COTA DA GERATRIZ INFERIOR INTERNA
 - ESTACA (m)
 - DEFENSA METÁLICA
 - GABIÃO COLCHÃO
 - ÁREA DE CONTRIBUIÇÃO

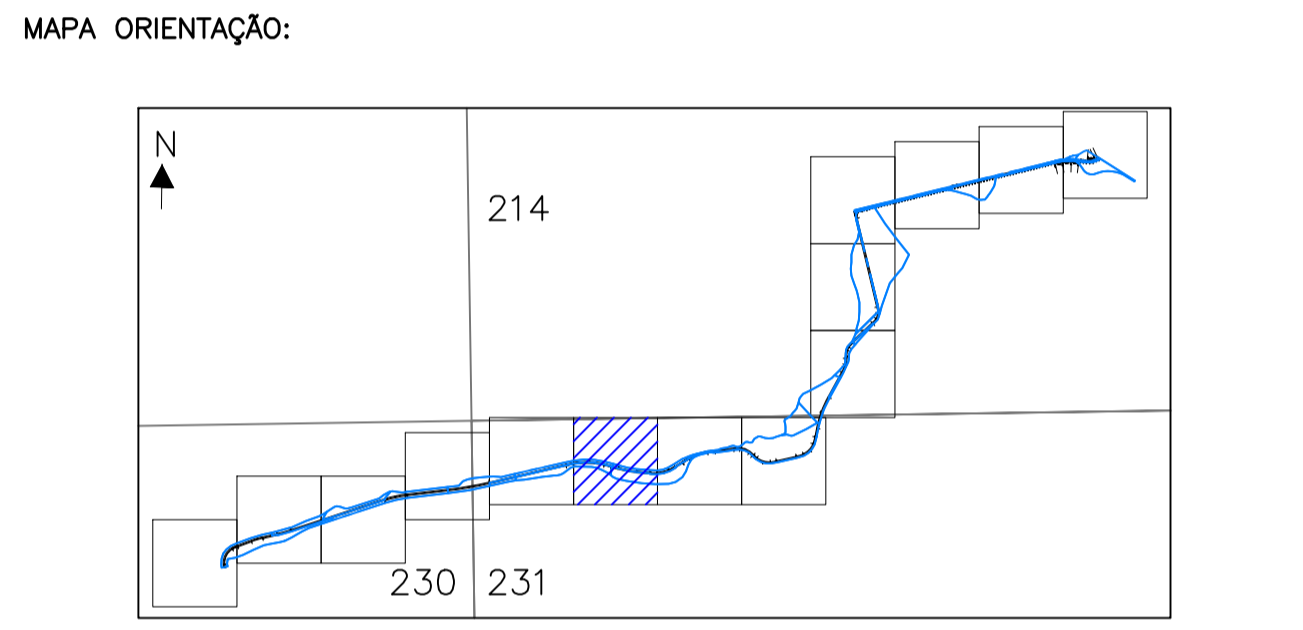

- NOTAS:**
- 1) TODAS AS MEDIDAS EM METROS, EXCETO ONDE INDICADO.
 - 2) A CRISTA DA MINI-BACIA DEVERÁ SER EXECUTADA NO NÍVEL DO TERRENO NATURAL.
 - 3) A MINI-BACIA DEVERÁ SER EXECUTADA COMPLETAMENTE EM CORTE.
 - 4) TODOS OS TALUDES DAS MINI-BACIAS SERÃO EXECUTADOS NA PROPORÇÃO 1:0,5(1:1).
 - 5) DEVERÁ SER IMPLANTADO O DISPOSITIVO "GEORELIM", PARA FIXAR A VEGETAÇÃO EM TODO O TALUDE DA MINI-BACIA, EM UM OFFSET DE 1,00 METRO EM RELAÇÃO À SUA CRISTA.
 - 6) DEVERÁ SER EXECUTADO O PLANTIO DE GRAMA DA ESPÉCIE BRATIAS EM TODO A MINI-BACIA, E EM UM OFFSET DE 1,00 METRO EM RELAÇÃO À SUA CRISTA.
 - 7) RECOMENDA-SE O PLANTIO DE GRAMA BRATIAS EM TODA A ÁREA COMPREENDIDA ENTRE O BORDO DA PISTA E O LIMITE DA FAIXA DE DOMÍNIO.

RESPONSÁVEL TÉCNICO: _____
 NOME: _____

NÚMERO DA REVISÃO:	DESCRIÇÃO DA REVISÃO:	DATA:	EXECUÇÃO:	VERIFICAÇÃO:	APROVAÇÃO:

AS INFORMAÇÕES DESTA DOCUMENTAÇÃO SÃO PROPRIEDADE DO DER-DF, SENDO PROIBIDA A UTILIZAÇÃO DA SUA FINALIDADE.

PROJETO DE DRENAGEM RODOVIÁRIA

R. A. II - REGIÃO ADMINISTRATIVA DO GAMA
 EVC-379
 EVC-383

FOLHA: 09/15	ESCALA: 1:1000	DATA: JULHO/2020	PROJETO: _____	EXECUÇÃO: _____
VERIFICAÇÃO: _____	CÁLCULO: _____	REVISÃO: _____	VISTO: DER-DF	APROVO: _____
FOLHA PARCIAL				DER-DF