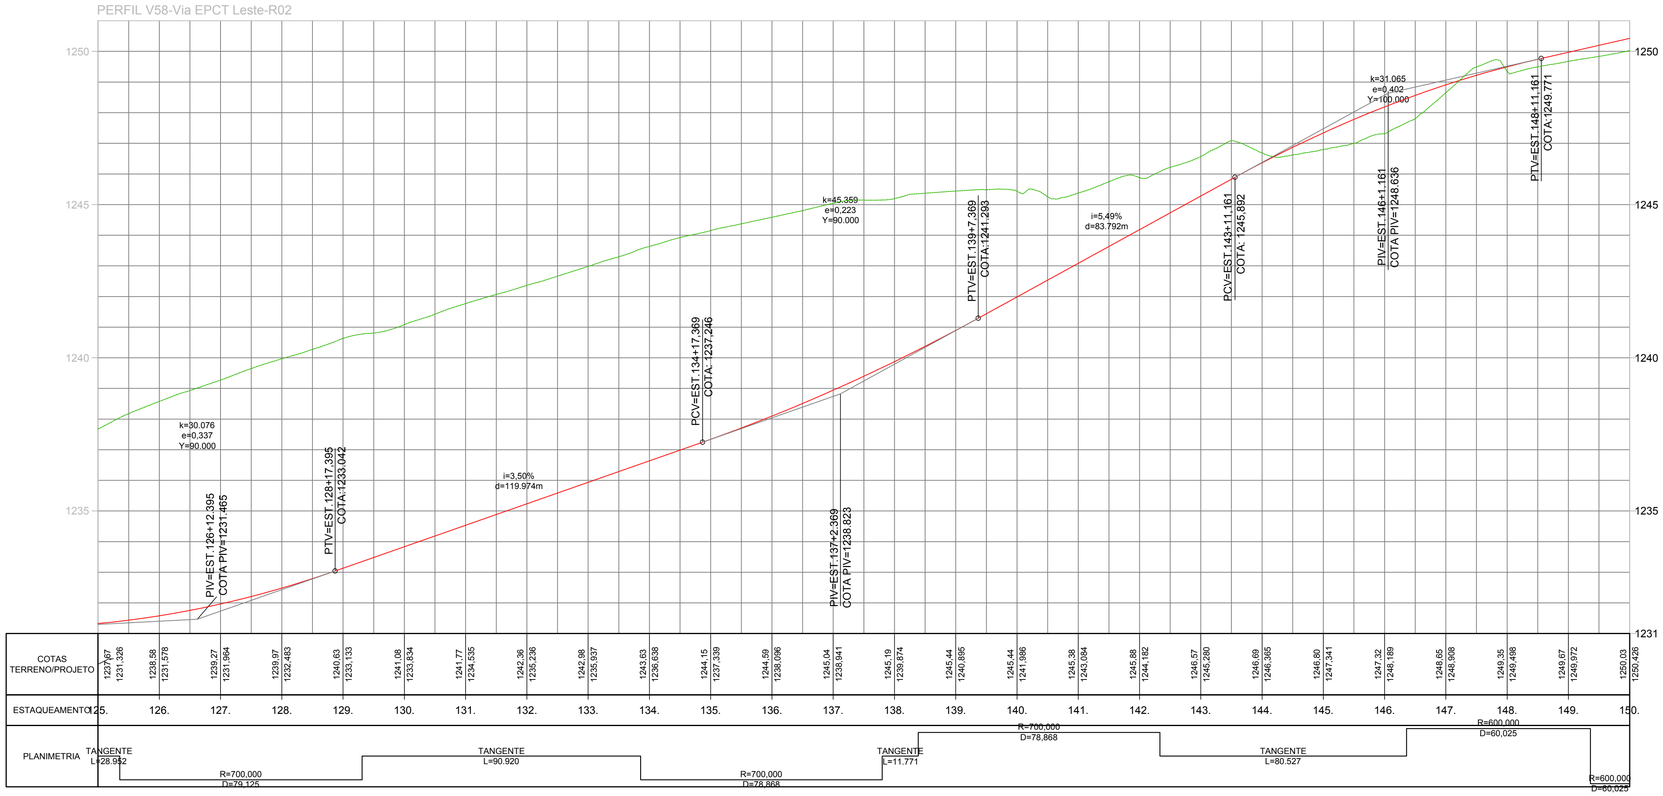

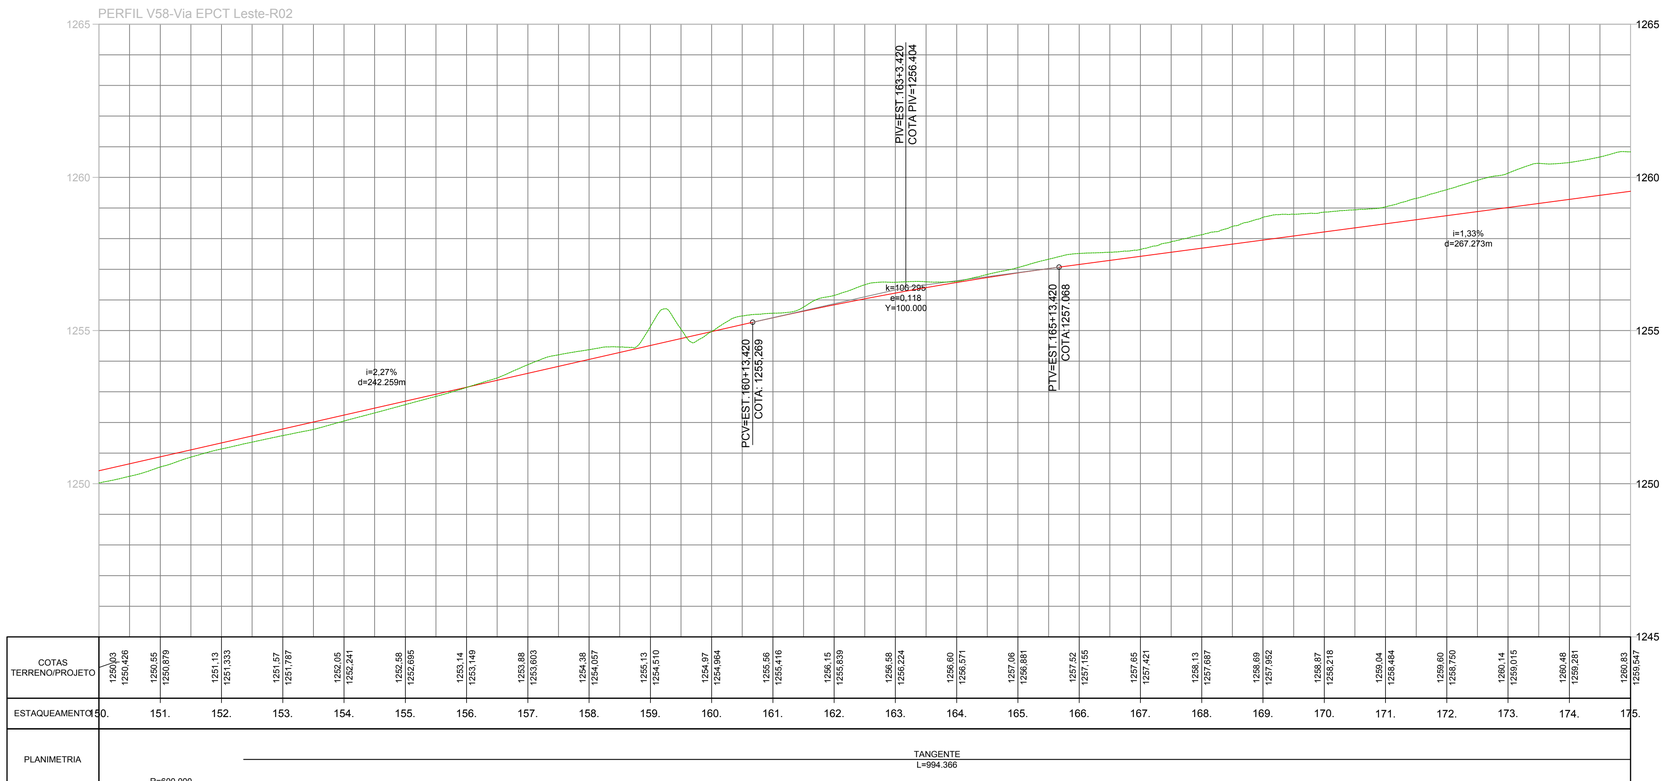

LOCALIZAÇÃO NO TRECHO

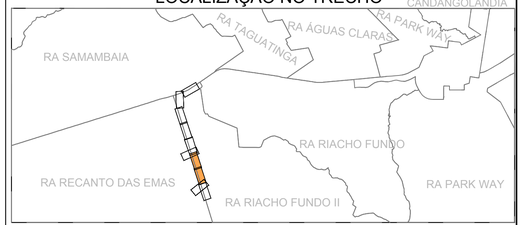

LEGENDA PERFIL

GREIDE DA VIA — TERRENO NATURAL

Nº	MODIFICAÇÃO	DATA	FEITO	VISTO	APROVO	DATA	APROVO
		CONTRATADA				DER-DF	
04	REVISÃO DO PROJETO BÁSICO	FEV/20	FEV/20				
03	REVISÃO DO PROJETO BÁSICO	OUT/19	OUT/19				
02	REVISÃO DO PROJETO BÁSICO	ABR/19	ABR/19				
01	REVISÃO DO PROJETO BÁSICO	DEZ/18	DEZ/18				
00	CONSOLIDAÇÃO DO PROJETO BÁSICO	NOV/19	NOV/19				

R E V I S Õ E S

TRINCHEIRA RECANTO DAS EMAS
RIACHO FUNDO II

DER DF — BNDES

AUTOR DO PROJETO - CREA/CAU
LÚCIO MÁRIO LOPES RODRIGUES - 8.378/D-DF
AUTOR DO PROJETO - CREA/CAU
NADIEGE KICZEL REGINATTO - 25809/D-DF
COORDENADOR - CREA
ARLINDO VERZEGNASSI FILHO - 5060497290/D-SP

DATA — CONFERIDO
DATA — CONFERIDO

ARIA Empreendimentos Sustentáveis

UNIDADE DE CONSTRUÇÃO: EPCT OESTE
VISTO — DATA
LOCAL: EPCT
APROVO — DATA
ESPECIALIDADE/SUBESPECIALIDADE: ENGENHARIA / PROJETO GEOMÉTRICO
ESCALA: 1:1000
ETAPA DE PROJ.: BÁSICO
TIPO/ESPECIFICAÇÃO DO DOCUMENTO: PERFIL
DATA: FEVEREIRO/2020
CODIFICAÇÃO DER
CODIFICAÇÃO DO PROJETO: DE.4.200.V58.B03.R04.019
FOLHA: 019/039
REVISÃO: R04