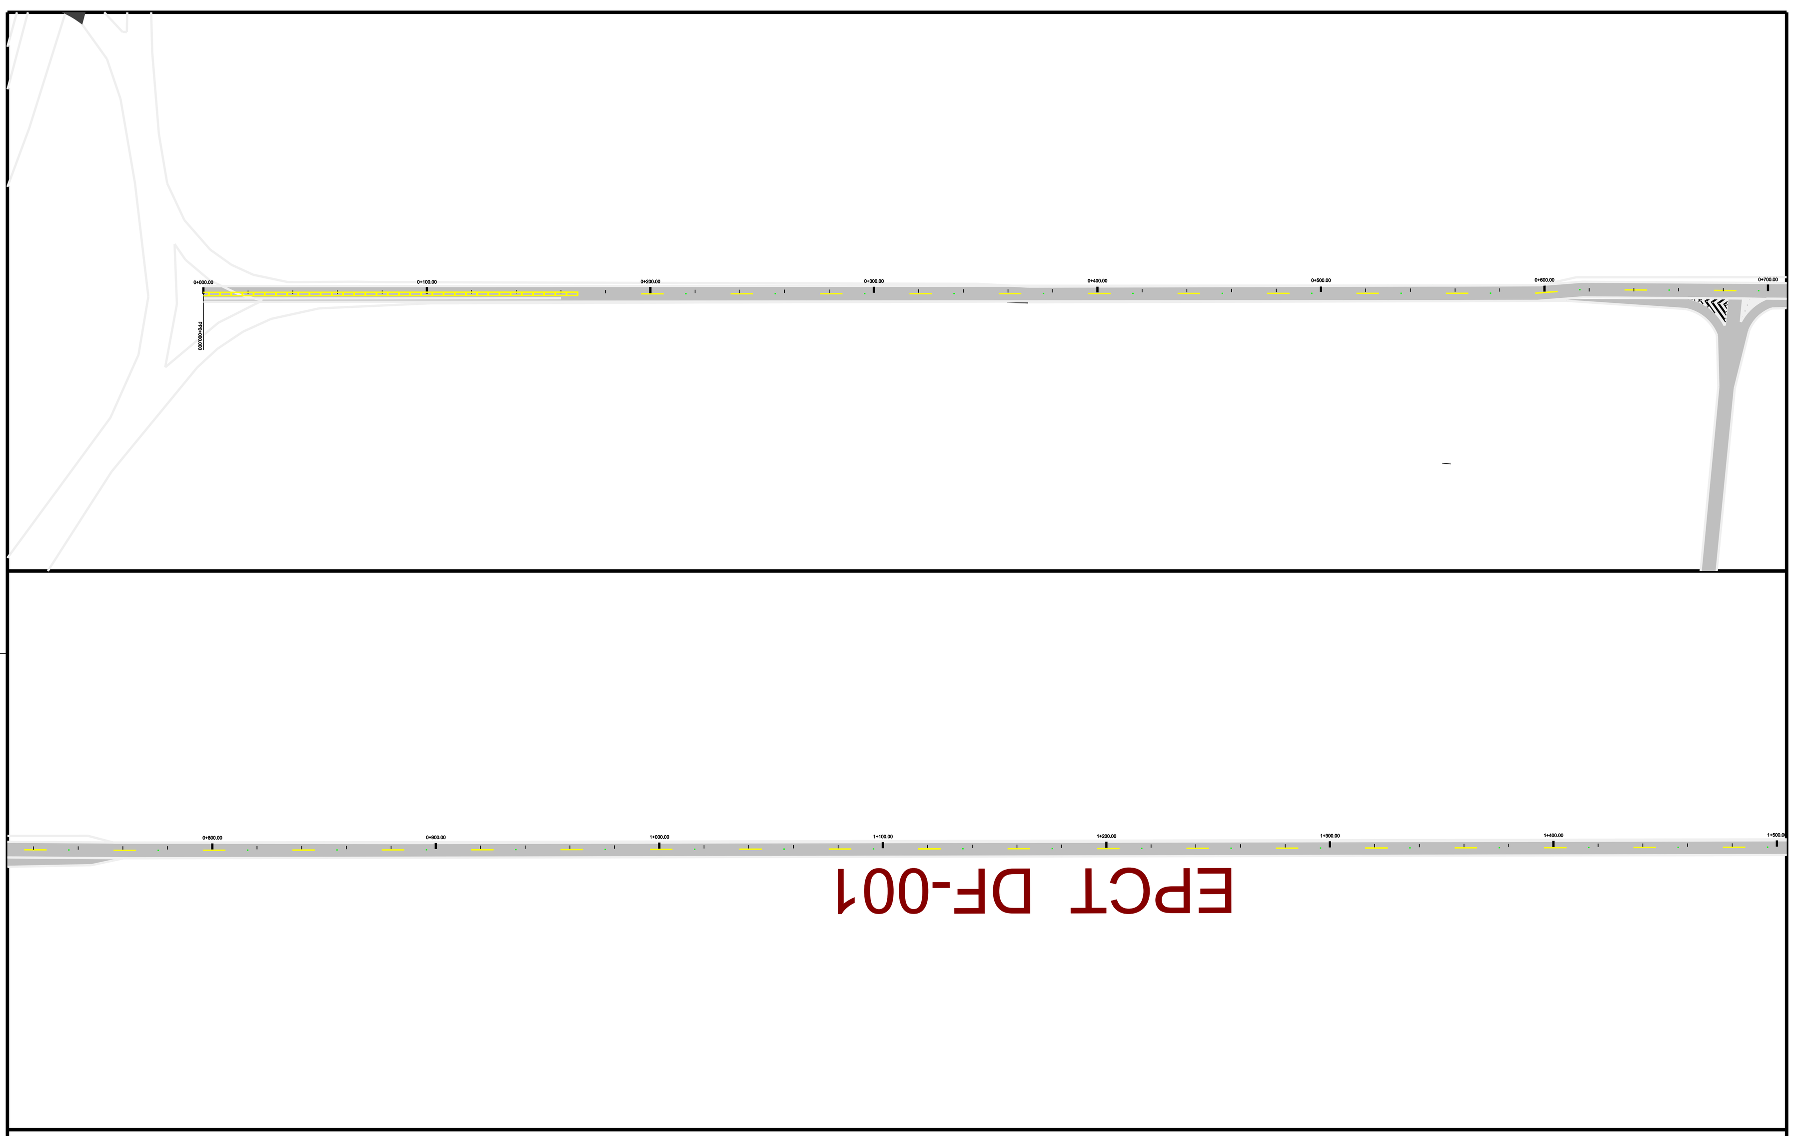


TIPO DE TINTA A SER USADA: ACRÍLICA

QUANTITATIVOS:
COMPRIMENTO DA FAIXA DE ROLAMENTO: 21,34 Km
ÁREA DA FAIXA DE ROLAMENTO A SER PINTADA: 8.642,26 m²
ÁREA EFETIVA A SER ZEBRADA: 274,62 m²

OBSERVAÇÕES:
NESSES QUANTITATIVOS NÃO FORAM CONTEMPLADOS
AS FAIXAS DE PEDESTRES E ONDULAÇÕES (VIDE PROJETO TIPO)

| Nº | REVISÕES | DATA | VISTO | DATA | APROVO |
|---|---|---|---|---|---|
| 0 | EMISSÃO | | | | |
| | | CONTRATADA | | DER-DF | |

GDF - SET - DEPARTAMENTO DE ESTRADAS DE RODAGEM DO DISTRITO FEDERAL
TÍTULO/ESPECIFICAÇÃO DO DOCUMENTO: DF-001 PROJETO DE SINALIZAÇÃO HORIZONTAL 2º DISTRITO
ETAPA DE PROJETO: BÁSICO | LOCAL: DF-001 | PROJETO: NPRO
ESCALA: 1:1.000 | TRECHO/SUBTRECHO: DF-170 a Balão Colorado | CÁLCULO: NPRO
FOLHA: 01/14 | ESPECIALIDADE/SUBESPECIALIDADE: PROJETO DE SINALIZAÇÃO | DESENHO: NPRO
REVISÃO: 0 | CÓDIGO: DE-SRDF001-170003/B.SI-001 | DATA: JUNHO/2011

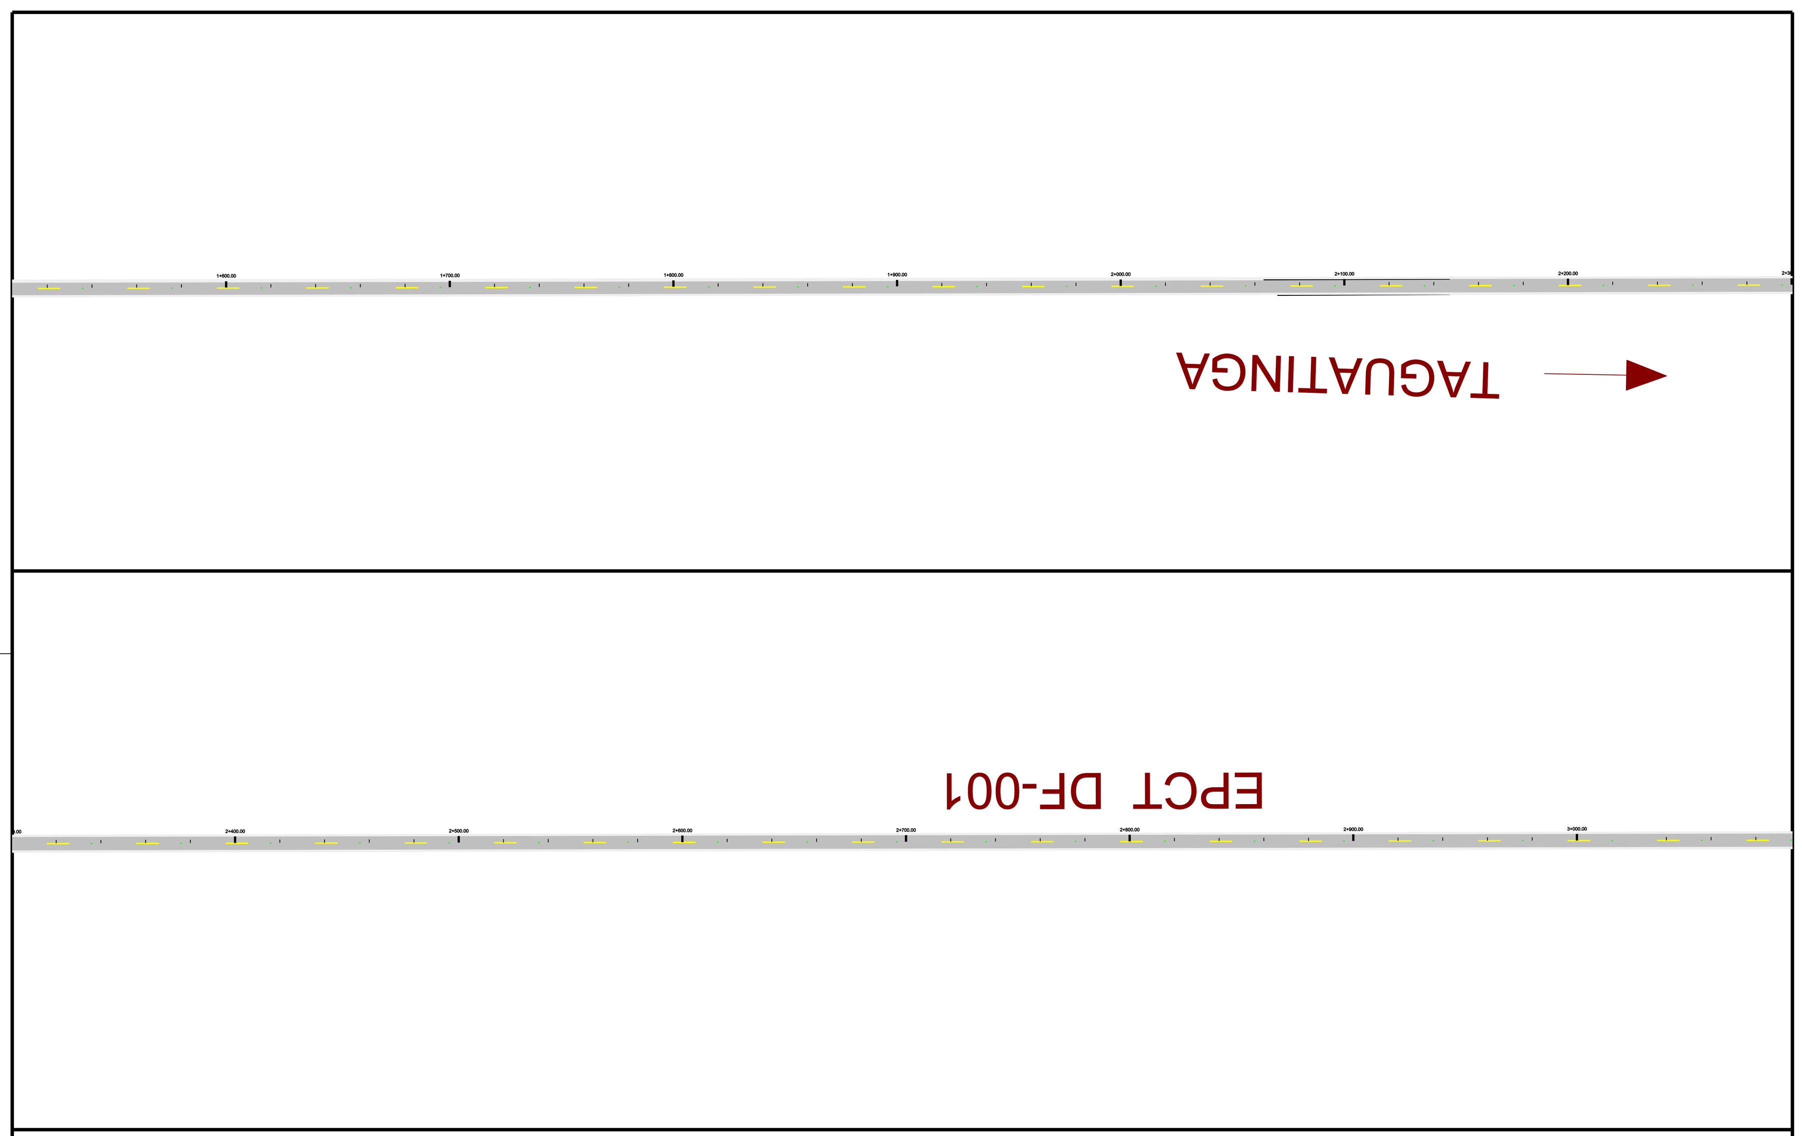


TIPO DE TINTA A SER USADA: ACRÍLICA

QUANTITATIVOS:
COMPRIMENTO DA FAIXA DE ROLAMENTO: 21,34 Km
ÁREA DA FAIXA DE ROLAMENTO A SER PINTADA: 8.642,26 m²
ÁREA EFETIVA A SER ZEBRADA: 274,62 m²

OBSERVAÇÕES:
NESSES QUANTITATIVOS NÃO FORAM CONTEMPLADOS
AS FAIXAS DE PEDESTRES E ONDULAÇÕES (VIDE PROJETO TIPO)

| Nº | REVISÕES | DATA | VISTO | DATA | APROVO |
|---|---|---|---|---|---|
| 0 | EMISSÃO | | | | |
| | | CONTRATADA | | DER-DF | |

GDF - SET - DEPARTAMENTO DE ESTRADAS DE RODAGEM DO DISTRITO FEDERAL
TÍTULO/ESPECIFICAÇÃO DO DOCUMENTO: DF-001 PROJETO DE SINALIZAÇÃO HORIZONTAL 2º DISTRITO
ETAPA DE PROJETO: BÁSICO | LOCAL: DF-001 | PROJETO: NPRO
ESCALA: 1:1.000 | TRECHO/SUBTRECHO: DF-170 a Balão Colorado | CÁLCULO: NPRO
FOLHA: 02/14 | ESPECIALIDADE/SUBESPECIALIDADE: PROJETO DE SINALIZAÇÃO | DESENHO: NPRO
REVISÃO: 0 | CÓDIGO: DE-SRDF001-170003/B.SI-002 | DATA: JUNHO/2011

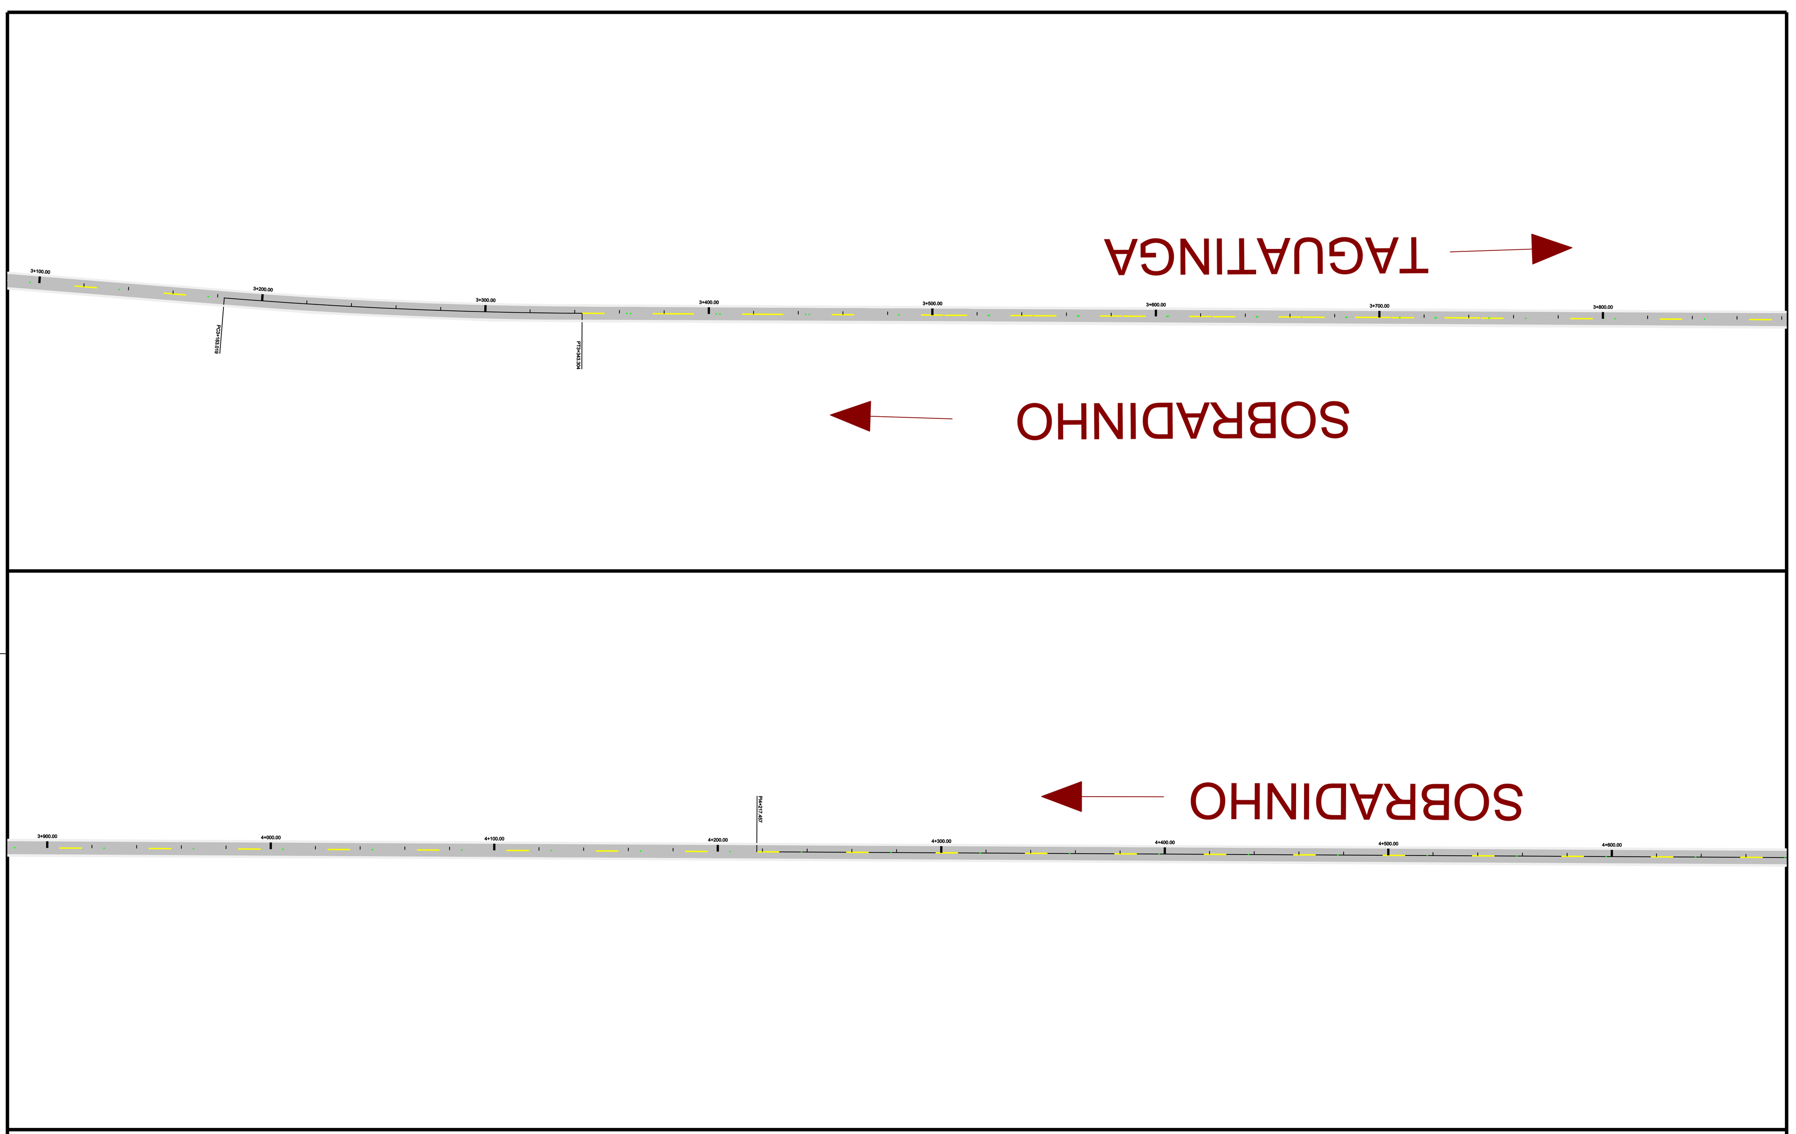


TIPO DE TINTA A SER USADA: ACRÍLICA

QUANTITATIVOS:
COMPRIMENTO DA FAIXA DE ROLAMENTO: 21,34 Km
ÁREA DA FAIXA DE ROLAMENTO A SER PINTADA: 8.642,26 m²
ÁREA EFETIVA A SER ZEBRADA: 274,62 m²

OBSERVAÇÕES:
NESSES QUANTITATIVOS NÃO FORAM CONTEMPLADOS
AS FAIXAS DE PEDESTRES E ONDULAÇÕES (VIDE PROJETO TIPO)

| Nº | REVISÕES | DATA | VISTO | DATA | APROVO |
|---|---|---|---|---|---|
| 0 | EMISSÃO | | | | |
| | | CONTRATADA | | DER-DF | |

GDF - SET - DEPARTAMENTO DE ESTRADAS DE RODAGEM DO DISTRITO FEDERAL
TÍTULO/ESPECIFICAÇÃO DO DOCUMENTO: DF-001 PROJETO DE SINALIZAÇÃO HORIZONTAL 2º DISTRITO
ETAPA DE PROJETO: BÁSICO | LOCAL: DF-001 | PROJETO: NPRO
ESCALA: 1:1.000 | TRECHO/SUBTRECHO: DF-170 a Balão Colorado | CÁLCULO: NPRO
FOLHA: 03/14 | ESPECIALIDADE/SUBESPECIALIDADE: PROJETO DE SINALIZAÇÃO | DESENHO: NPRO
REVISÃO: 0 | CÓDIGO: DE-SRDF001-170003/B.SI-003 | DATA: JUNHO/2011

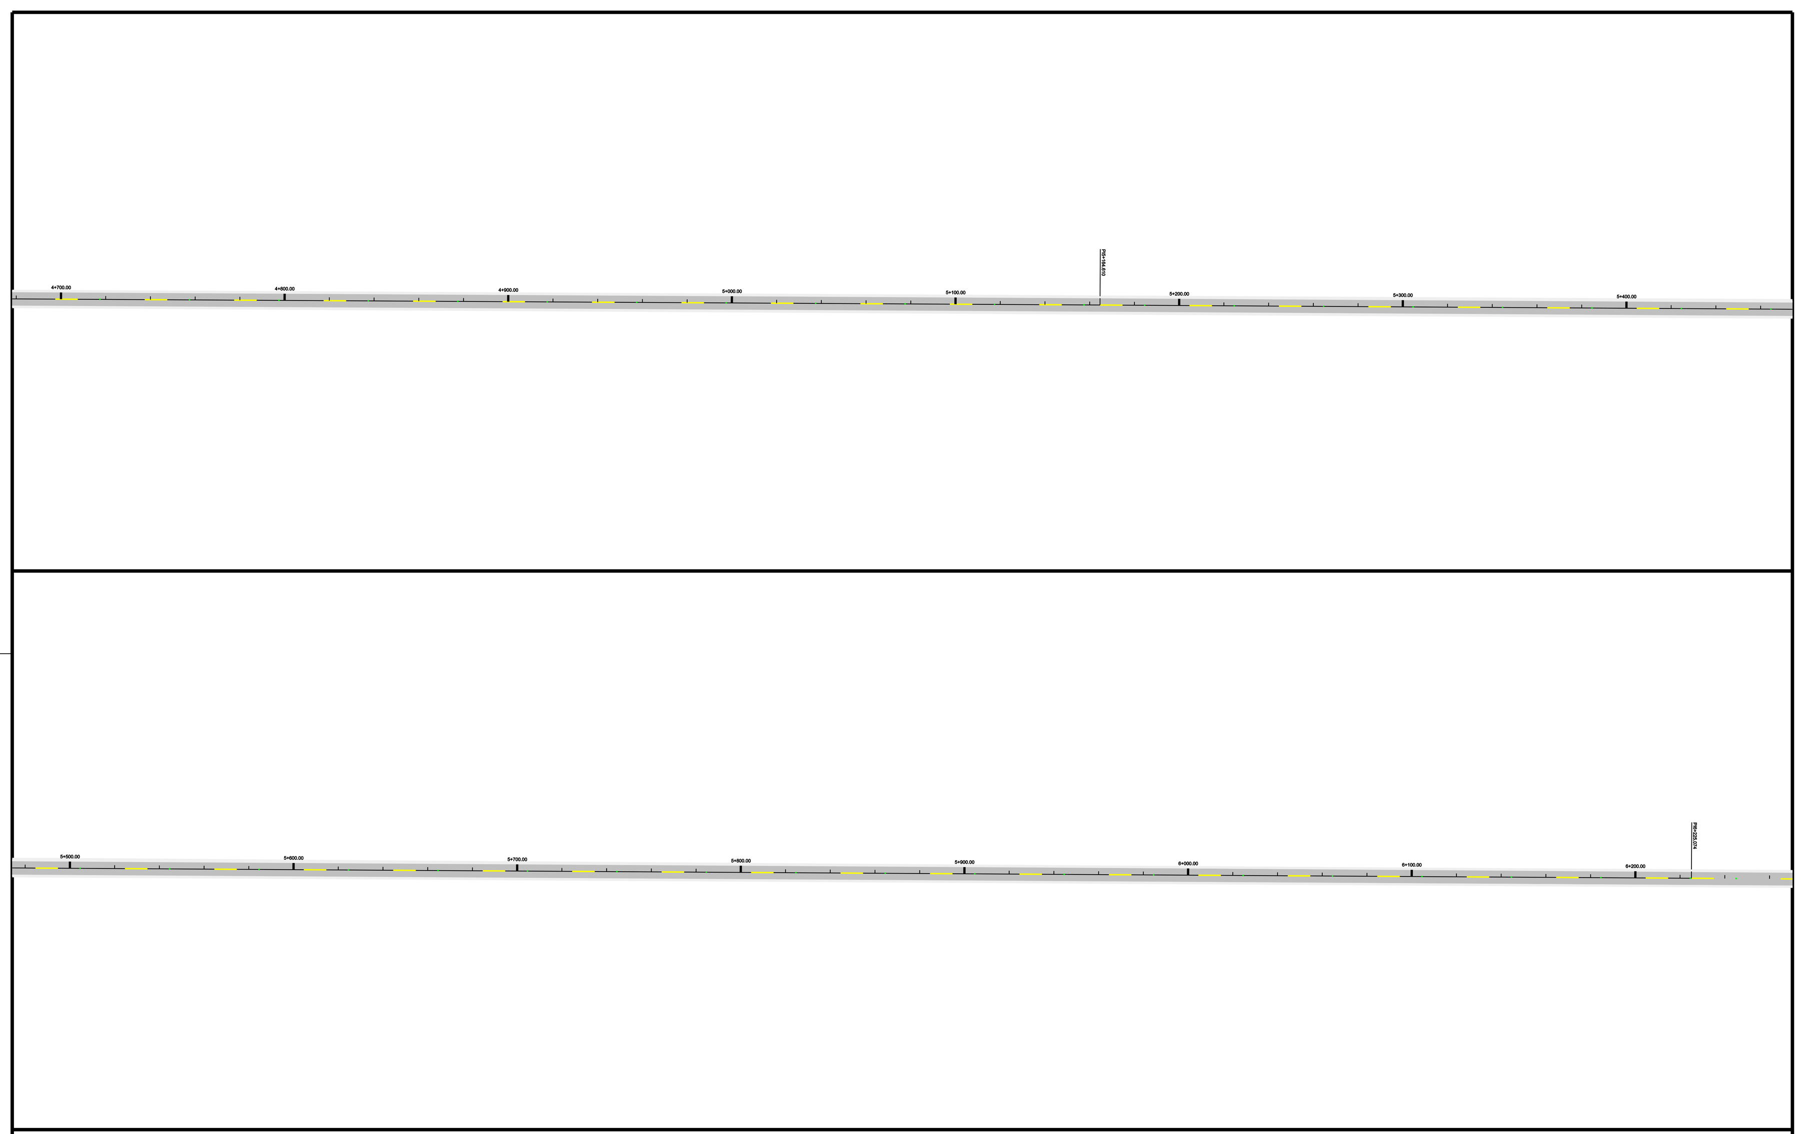

TIPO DE TINTA A SER USADA: ACRÍLICA

QUANTITATIVOS:
COMPRIMENTO DA FAIXA DE ROLAMENTO: 21,34 Km
ÁREA DA FAIXA DE ROLAMENTO A SER PINTADA: 8.642,26 m²
ÁREA EFETIVA A SER ZEBRADA: 274,62 m²

OBSERVAÇÕES:
NESSES QUANTITATIVOS NÃO FORAM CONTEMPLADOS
AS FAIXAS DE PEDESTRES E ONDULAÇÕES (VIDE PROJETO TIPO)

| Nº | REVISÕES | DATA | VISTO | DATA | APROVO |
|---|---|---|---|---|---|
| 0 | EMISSÃO | | | | |
| | | CONTRATADA | | DER-DF | |

GDF - SET - DEPARTAMENTO DE ESTRADAS DE RODAGEM DO DISTRITO FEDERAL
TÍTULO/ESPECIFICAÇÃO DO DOCUMENTO: DF-001 PROJETO DE SINALIZAÇÃO HORIZONTAL 2º DISTRITO
ETAPA DE PROJETO: BÁSICO | LOCAL: DF-001 | PROJETO: NPRO
ESCALA: 1:1.000 | TRECHO/SUBTRECHO: DF-170 a Balão Colorado | CÁLCULO: NPRO
FOLHA: 04/14 | ESPECIALIDADE/SUBESPECIALIDADE: PROJETO DE SINALIZAÇÃO | DESENHO: NPRO
REVISÃO: 0 | CÓDIGO: DE-SRDF001-170003/B.SI-004 | DATA: JUNHO/2011

TIPO DE TINTA A SER USADA: ACRÍLICA

QUANTITATIVOS:
COMPRIMENTO DA FAIXA DE ROLAMENTO: 21,34 Km
ÁREA DA FAIXA DE ROLAMENTO A SER PINTADA: 8.642,26 m²
ÁREA EFETIVA A SER ZEBRADA: 274,62 m²

OBSERVAÇÕES:
NESSES QUANTITATIVOS NÃO FORAM CONTEMPLADOS
AS FAIXAS DE PEDESTRES E ONDULAÇÕES (VIDE PROJETO TIPO)

| Nº | REVISÕES | DATA | VISTO | DATA | APROVO |
|---|---|---|---|---|---|
| 0 | EMISSÃO | | | | |
| | | CONTRATADA | | DER-DF | |

GDF - SET - DEPARTAMENTO DE ESTRADAS DE RODAGEM DO DISTRITO FEDERAL
TÍTULO/ESPECIFICAÇÃO DO DOCUMENTO: DF-001 PROJETO DE SINALIZAÇÃO HORIZONTAL 2º DISTRITO
ETAPA DE PROJETO: BÁSICO | LOCAL: DF-001 | PROJETO: NPRO
ESCALA: 1:1.000 | TRECHO/SUBTRECHO: DF-170 a Balão Colorado | CÁLCULO: NPRO
FOLHA: 05/14 | ESPECIALIDADE/SUBESPECIALIDADE: PROJETO DE SINALIZAÇÃO | DESENHO: NPRO
REVISÃO: 0 | CÓDIGO: DE-SRDF001-170003/B.SI-005 | DATA: JUNHO/2011

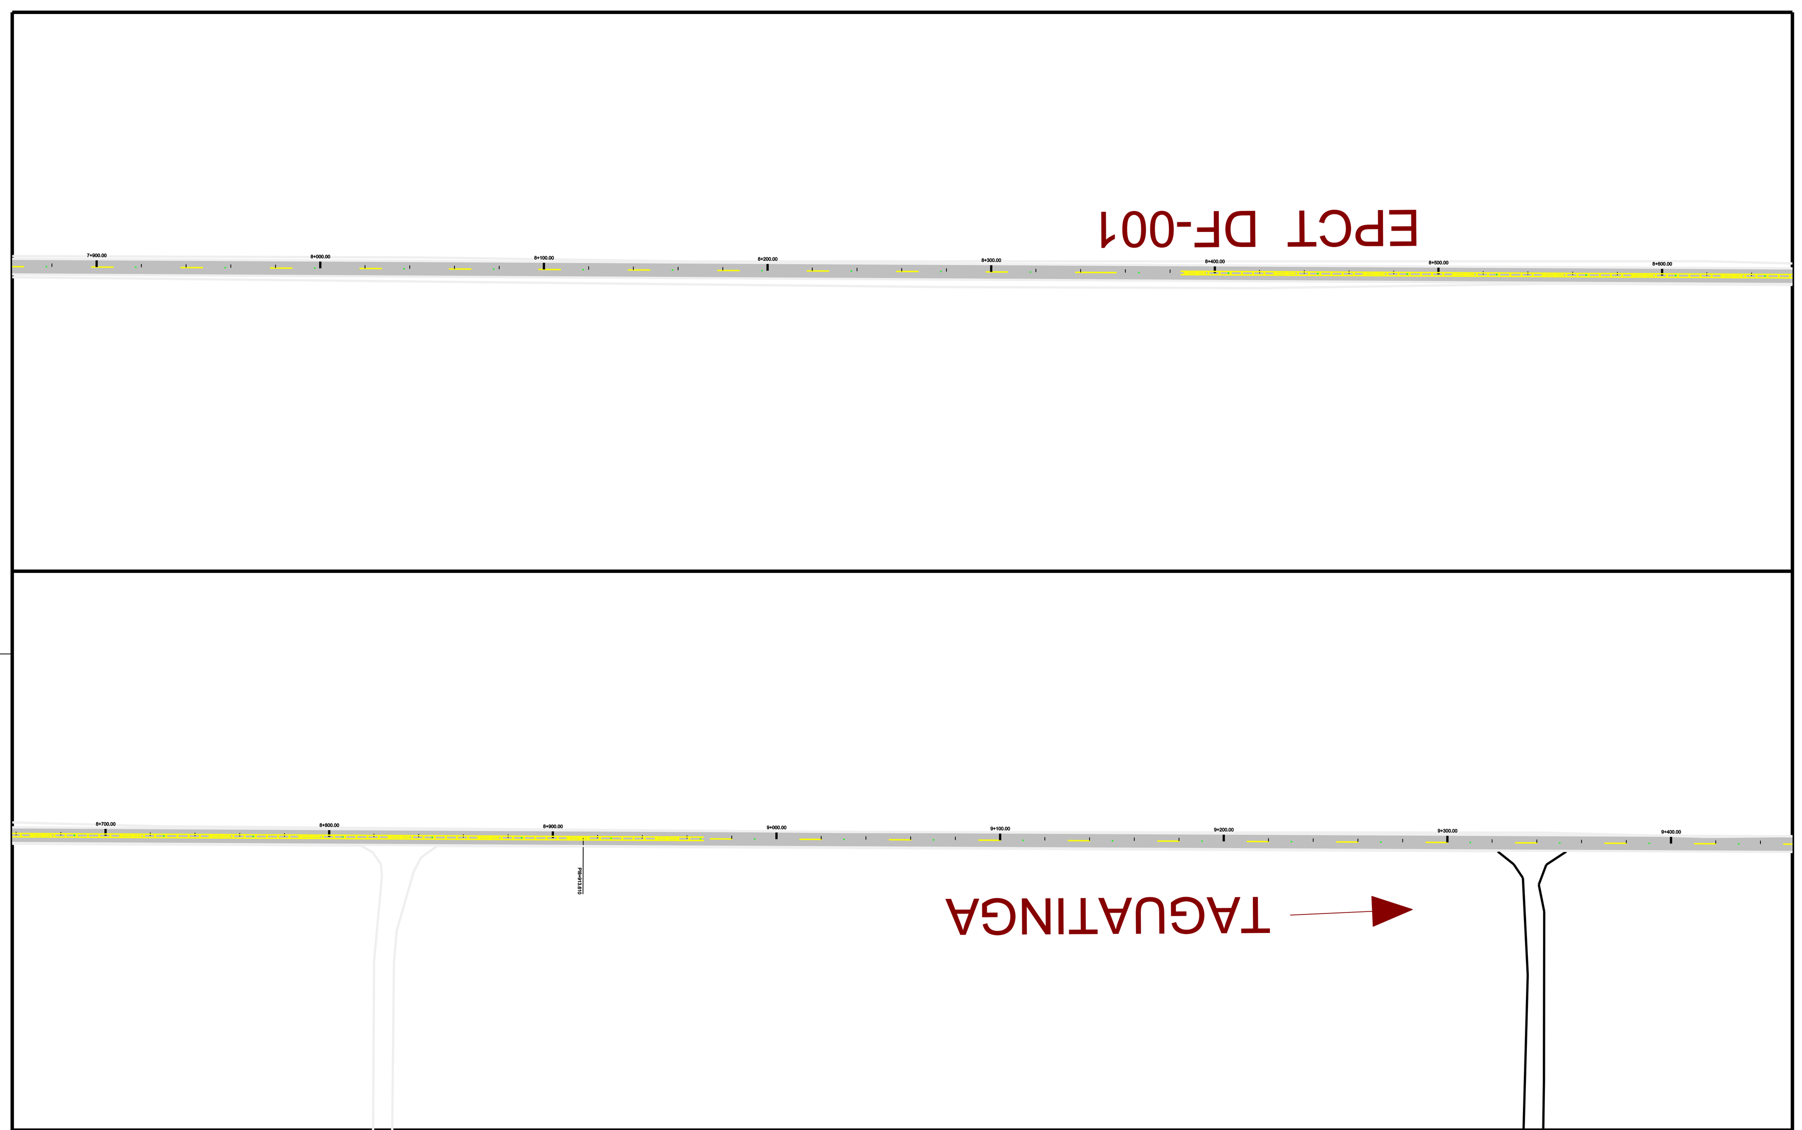


TIPO DE TINTA A SER USADA: ACRÍLICA

QUANTITATIVOS:
COMPRIMENTO DA FAIXA DE ROLAMENTO: 21,34 Km
ÁREA DA FAIXA DE ROLAMENTO A SER PINTADA: 8.642,26 m²
ÁREA EFETIVA A SER ZEBRADA: 274,62 m²

OBSERVAÇÕES:
NESSES QUANTITATIVOS NÃO FORAM CONTEMPLADOS
AS FAIXAS DE PEDESTRES E ONDULAÇÕES (VIDE PROJETO TIPO)

| Nº | REVISÕES | DATA | VISTO | DATA | APROVO |
|---|---|---|---|---|---|
| 0 | EMISSÃO | | | | |
| | | CONTRATADA | | DER-DF | |

GDF - SET - DEPARTAMENTO DE ESTRADAS DE RODAGEM DO DISTRITO FEDERAL
TÍTULO/ESPECIFICAÇÃO DO DOCUMENTO: DF-001 PROJETO DE SINALIZAÇÃO HORIZONTAL 2º DISTRITO
ETAPA DE PROJETO: BÁSICO | LOCAL: DF-001 | PROJETO: NPRO
ESCALA: 1:1.000 | TRECHO/SUBTRECHO: DF-170 a Balão Colorado | CÁLCULO: NPRO
FOLHA: 06/14 | ESPECIALIDADE/SUBESPECIALIDADE: PROJETO DE SINALIZAÇÃO | DESENHO: NPRO
REVISÃO: 0 | CÓDIGO: DE-SRDF001-170003/B.SI-006 | DATA: JUNHO/2011

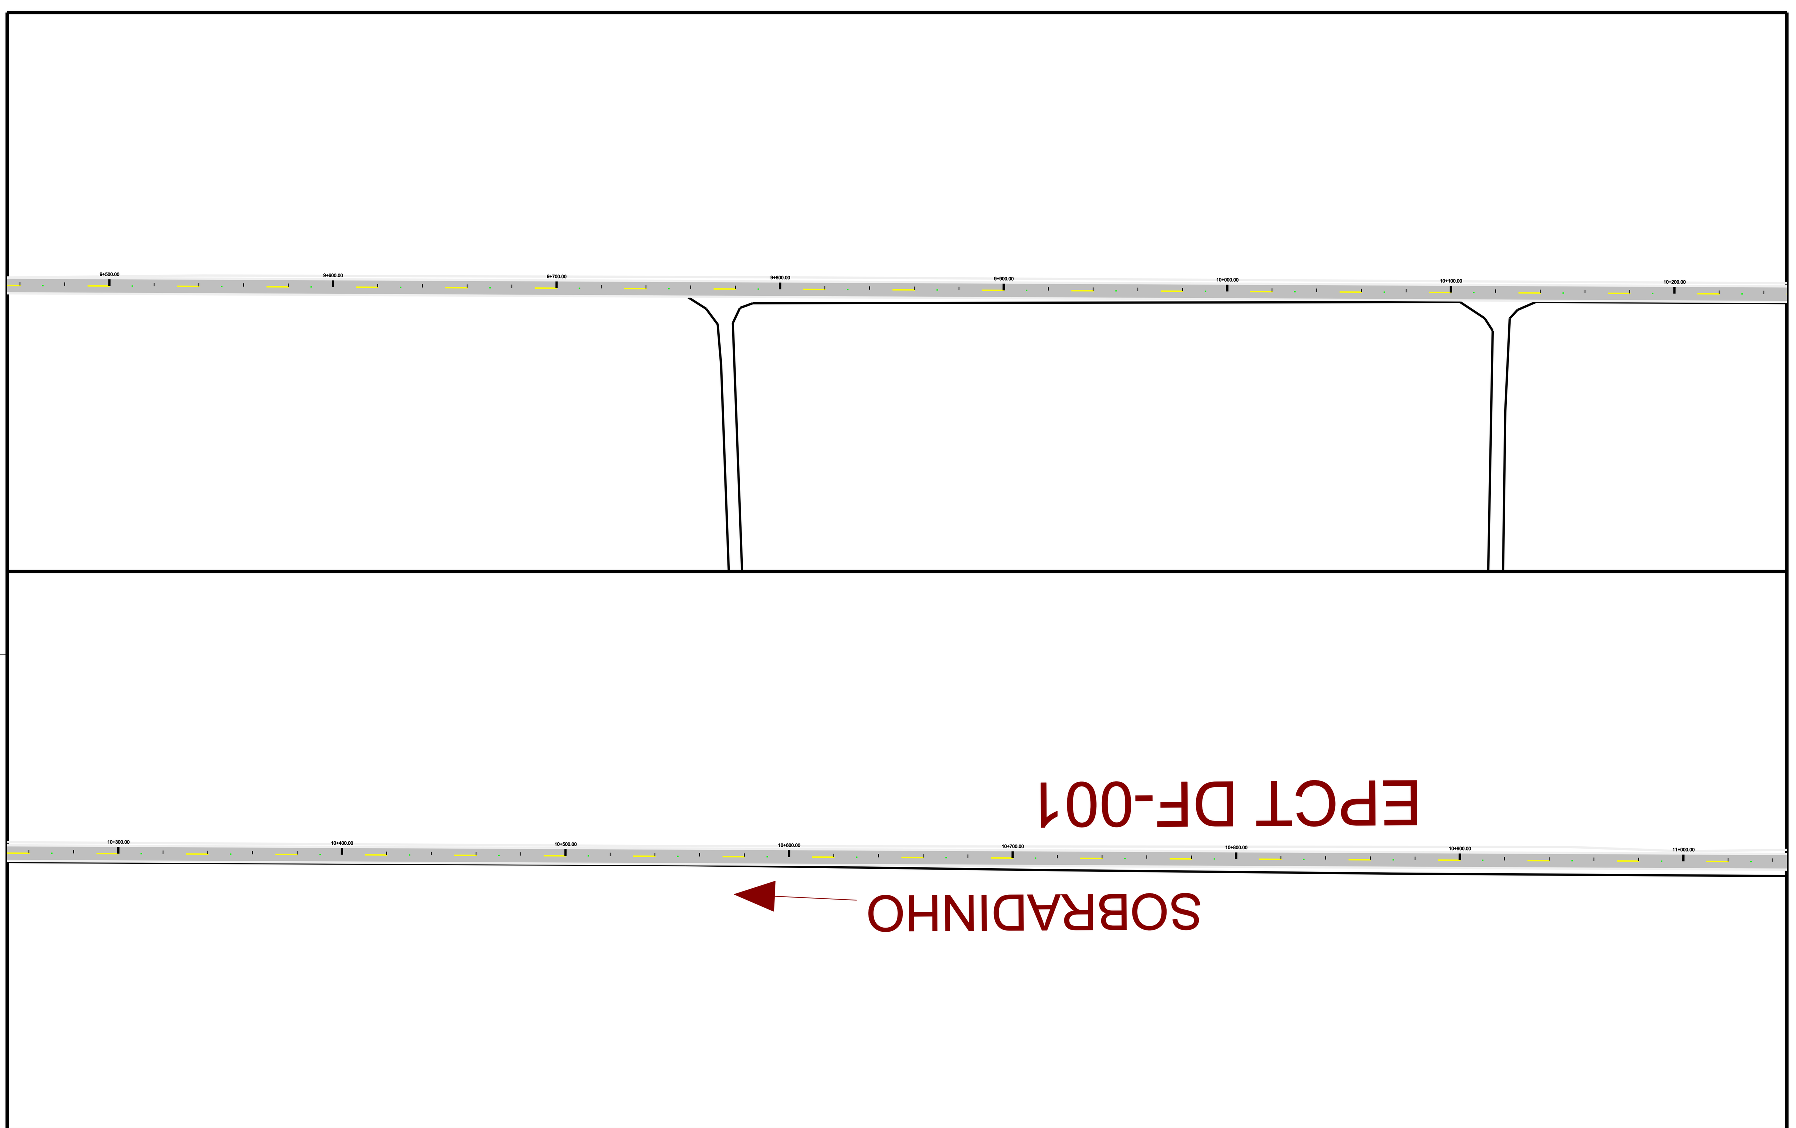


TIPO DE TINTA A SER USADA: ACRÍLICA

QUANTITATIVOS:
COMPRIMENTO DA FAIXA DE ROLAMENTO: 21,34 Km
ÁREA DA FAIXA DE ROLAMENTO A SER PINTADA: 8.642,26 m²
ÁREA EFETIVA A SER ZEBRADA: 274,62 m²

OBSERVAÇÕES:
NESSES QUANTITATIVOS NÃO FORAM CONTEMPLADOS
AS FAIXAS DE PEDESTRES E ONDULAÇÕES (VIDE PROJETO TIPO)

| Nº | REVISÕES | DATA | VISTO | DATA | APROVO |
|---|---|---|---|---|---|
| 0 | EMISSÃO | | | | |
| | | CONTRATADA | | DER-DF | |

GDF - SET - DEPARTAMENTO DE ESTRADAS DE RODAGEM DO DISTRITO FEDERAL
TÍTULO/ESPECIFICAÇÃO DO DOCUMENTO: DF-001 PROJETO DE SINALIZAÇÃO HORIZONTAL 2º DISTRITO
ETAPA DE PROJETO: BÁSICO | LOCAL: DF-001 | PROJETO: NPRO
ESCALA: 1:1.000 | TRECHO/SUBTRECHO: DF-170 a Balão Colorado | CÁLCULO: NPRO
FOLHA: 07/14 | ESPECIALIDADE/SUBESPECIALIDADE: PROJETO DE SINALIZAÇÃO | DESENHO: NPRO
REVISÃO: 0 | CÓDIGO: DE-SRDF001-170003/B.SI-007 | DATA: JUNHO/2011

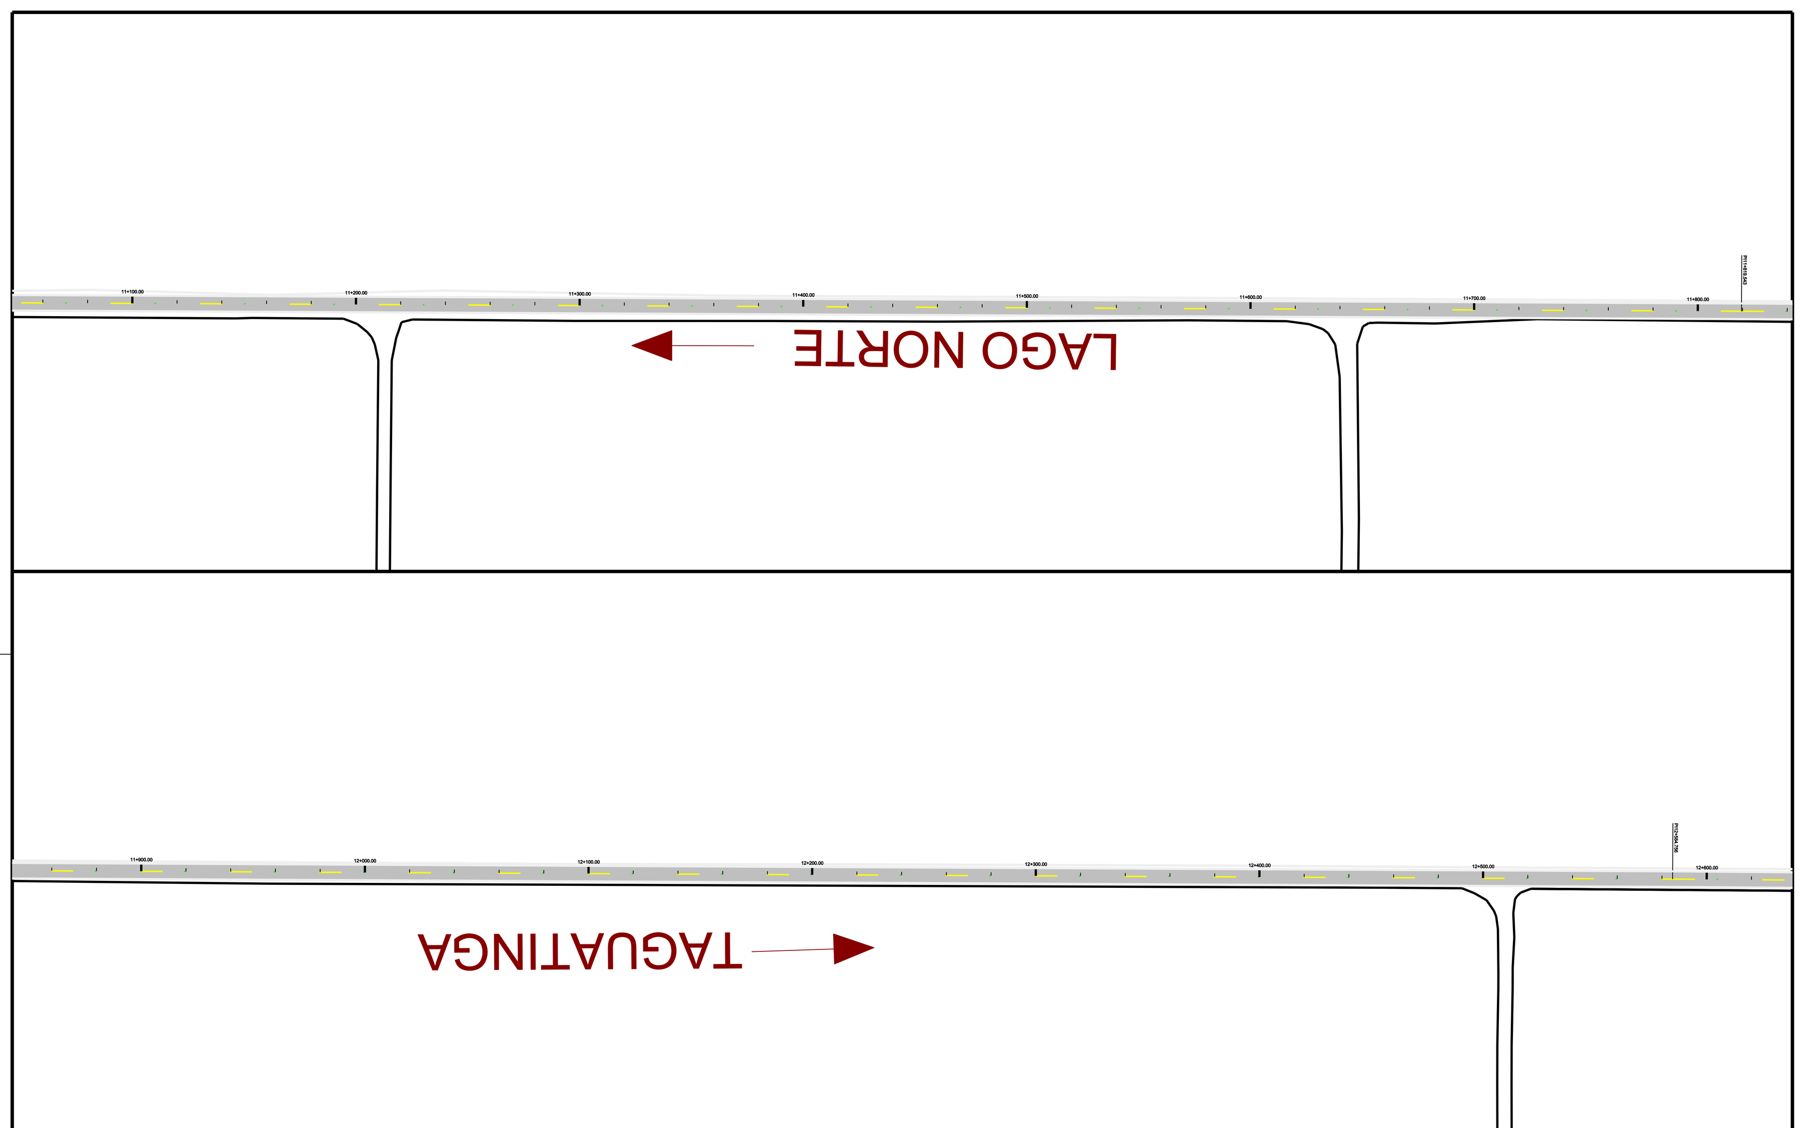


TIPO DE TINTA A SER USADA: ACRÍLICA

QUANTITATIVOS:
COMPRIMENTO DA FAIXA DE ROLAMENTO: 21,34 Km
ÁREA DA FAIXA DE ROLAMENTO A SER PINTADA: 8.642,26 m²
ÁREA EFETIVA A SER ZEBRADA: 274,62 m²

OBSERVAÇÕES:
NESSES QUANTITATIVOS NÃO FORAM CONTEMPLADOS
AS FAIXAS DE PEDESTRES E ONDULAÇÕES (VIDE PROJETO TIPO)

| Nº | REVISÕES | DATA | VISTO | DATA | APROVO |
|---|---|---|---|---|---|
| 0 | EMISSÃO | | | | |
| | | CONTRATADA | | DER-DF | |

GDF - SET - DEPARTAMENTO DE ESTRADAS DE RODAGEM DO DISTRITO FEDERAL
TÍTULO/ESPECIFICAÇÃO DO DOCUMENTO: DF-001 PROJETO DE SINALIZAÇÃO HORIZONTAL 2º DISTRITO
ETAPA DE PROJETO: BÁSICO | LOCAL: DF-001 | PROJETO: NPRO
ESCALA: 1:1.000 | TRECHO/SUBTRECHO: DF-170 a Balão Colorado | CÁLCULO: NPRO
FOLHA: 08/14 | ESPECIALIDADE/SUBESPECIALIDADE: PROJETO DE SINALIZAÇÃO | DESENHO: NPRO
REVISÃO: 0 | CÓDIGO: DE-SRDF001-170003/B.SI-008 | DATA: JUNHO/2011