


EIXO RODOVIÁRIO NORTE DF-002

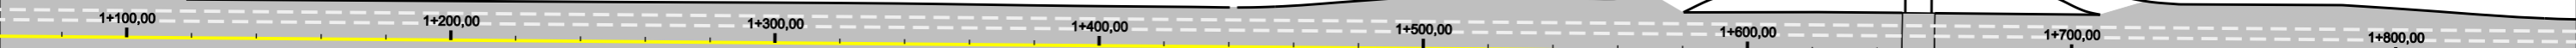

TIPO DE TINTA A SER USADA:

TERMO PLÁSTICA HOT SPRAY

QUANTITATIVOS:

COMPRIMENTO DA FAIXA DE ROLAMENTO: 14,9 Km
ÁREA DA FAIXA DE ROLAMENTO A SER PINTADA: 11.175,00m²
ÁREA EFETIVA A SER ZEBRADA: 497,34m²

OBSERVAÇÕES:
NESSES QUANTITATIVOS NÃO FORAM CONTEMPLADOS
AS FAIXAS DE PEDESTRES E ONDULAÇÕES (VIDE PROJETO TIPO)

0	EMISSÃO				
Nº	REVISÕES				
		DATA	VISTO	DATA	APROVO
		CONTRATADA		DER-DF	

GDF - SET - DEPARTAMENTO DE ESTRADAS DE RODAGEM DO DISTRITO FEDERAL					
		TÍTULO/ESPECIFICAÇÃO DO DOCUMENTO			
		DF-002 PROJETO DE SINALIZAÇÃO HORIZONTAL 2º DISTRITO			
ETAPA DE PROJETO	LOCAL	PROJETO			
BÁSICO	DF-002	NPRO			
ESCALA	TRECHO/INTRECHO	CÁLCULO			
1:1.000	DF-007 a DF-047	NPRO			
FOLHA	ESPECIALIZAÇÃO/ESPECIALIDADE	DESENHO			
03/20	PROJETO DE SINALIZAÇÃO	NPRO			
REVISÃO	CÓDIGO	DATA			
0	DE-SRDF002-007047/B.SI-001	JULHO/2011			