


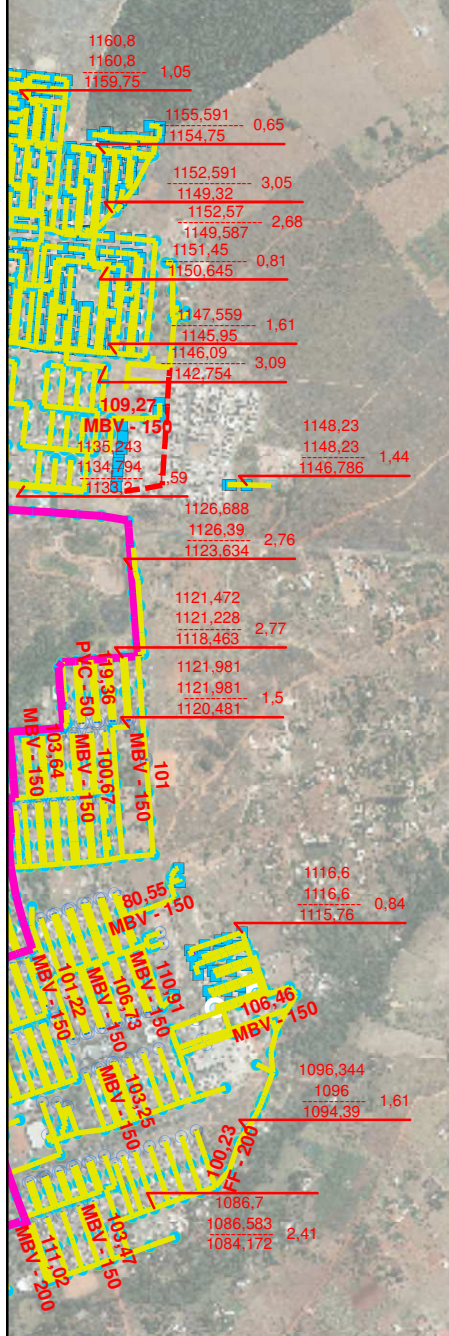

- Legenda**
-  faixa_de_dominio
- Trecho de Esgoto**
-  Rede Coletora
-  Interceptor
- Componente Esgoto**
-  PV
 -  CP
 -  Tubo de Queda
 -  Caixa de Reunião
 -  PV Ponta Seca
 -  CP Ponta Seca
 -  Valvula de Retenção
- Trecho da Rede de Esgoto Desativado**
-  Trecho da Rede de Esgoto Desativado

INFORMAÇÕES SOBRE INTERFERÊNCIAS COM REDES DE ÁGUA E REDES DE ESGOTOS



Solicitante ECOTECH AMBIENTAL		Telefone
Referência 24112017000833/2017	Número Original	
Endereço da Consulta DF-001 (EPCT), entroncamento entre as rodovias DF-430 e DF-170 – Brazlândia/DF		
Carta n.º 428/2017 - ESET/ESE/DE		

Brasília, 1 de dezembro de 2017

Em resposta ao documento acima referenciado, recebido em 24/11/2017, informamos que:

- ☐ Consta interferência com rede(s) de água existente(s), conforme cadastro anexo.
- ☐ Consta interferência com rede(s) de esgotos existente(s), conforme cadastro anexo.
- ☐ Consta interferência com rede(s) de água projetada(s), conforme cadastro anexo.
- ☐ Consta interferência com rede(s) de esgotos projetada(s), conforme cadastro anexo.
- ☒ Não consta interferência com rede(s) de água e esgotos existente(s), conforme cadastro anexo.
- ☐ Existem rede(s) nas imediações, sendo necessárias medidas de proteção para evitar possíveis danos.

Outras considerações:

A consulta se aplica a área destacada (arquivo digital disponibilizado pelo interessado).

Em locais onde existam redes do Sistema de Abastecimento de Água (SAA) e do Sistema de Esgotamento Sanitário (SES), as locações de qualquer espécie deverão evitar remanejamentos dessas redes.

Para proteção da(s) tubulação(ões) existente(s), deverão ser mantidos os recobrimentos (a partir da geratriz superior do tubo) e faixas de servidão (com afastamento para cada lado do eixo da rede), conforme tabelas abaixo:

REDES DE ÁGUA			
Diâmetro (mm)	Material	Recobrimento Mínimo (m)	Afastamento a partir do eixo da rede (m)
Até 150	PEAD/PVC	0,80	1,50
	FºFº	0,60	
Acima de 150 até 200	PEAD/PVC	0,80	2,00
	FºFº	0,60	
Acima de 200 até 250	PEAD/PVC	0,80	2,00
	FºFº	0,85	
Acima de 250 até 300	Todos	1,10	2,00
Acima de 300 até 350		1,25	5,00
Acima de 350 até 400		1,50	5,00
Acima de 400 até 1500		2,00	6,00

INFORMAÇÕES SOBRE INTERFERÊNCIAS COM REDES DE ÁGUA E REDES DE ESGOTOS



REDES DE ESGOTOS			
Profundidade (m)	Diâmetro (mm)	Afastamento a partir do eixo da rede (m)	Recobrimento (m)
Até 3,50	Até 100	0,70	Redes em vias públicas: 0,90 Redes em passeios ou área verde: 0,60
	Acima de 100 até 150	1,50	
	Acima de 150 até 350	2,50	
	Acima de 350 até 600	5,00	
	Acima de 600 até 1500	6,00	
Acima de 3,50 até 5,00	Até 350	3,00	
	Acima de 350 até 1500	6,00	
Acima de 5,00	Até 1500	7,50	

Informamos que as possíveis interferências com ramais prediais deverão ser detectadas pelo interessado.

Na necessidade de modificação dos recobrimentos das redes de água ou esgotos, a CAESB deverá ser contatada para promover a adequação das caixas de registro e poços de visita, com ônus para o interessado, respeitando os limites informados na tabela de recobrimento.

Para implantação de **Central de Gás (GLP) e respectivas canalizações** em locais onde existam redes de distribuição de água e/ou de coleta de esgotos as faixas de servidão deverão ser obedecidas. Nos **cruzamentos** das canalizações de gás com as redes da CAESB, observar:

Quanto às redes de água: a área abaixo ou acima das redes poderá ser ocupada, desde que a distância mínima da geratriz da canalização de gás mais próxima da rede de distribuição de água, seja:

- para tubos com diâmetro **menor que 400mm: 0,30m**
- para tubos com diâmetro **maior ou igual a 400mm: 0,50m**

Quanto às redes de esgotos: a área abaixo ou acima das redes poderá ser ocupada, desde que a distância mínima da geratriz da canalização de gás mais próxima da rede coletora de esgotos, seja igual a uma vez o diâmetro dessa rede coletora.

Para execução de ajardinamento, os locais que apresentam interferências com as redes de água e esgotos poderão ser ocupados, desde que sejam preservadas faixas de servidão ao longo das redes, conforme apresentado na tabela de afastamentos (com afastamento para cada lado do eixo da rede). Na eventualidade da necessidade de trabalhos de compactação sobre as redes de água ou esgotos, deverão ser tomadas medidas para evitar danos às mesmas.

Caso seja necessário intervir em alguma rede interferente, bem como adequar eventuais dispositivos existentes nas mesmas, a CAESB deverá ser consultada para estudo e análise de viabilidade.

Não é permitida qualquer intervenção nos sistemas de água e esgotos da CAESB. Os danos acidentais causados nesses sistemas devem ser imediatamente comunicados à Central de Atendimento 115.

Informações válidas por 90 (noventa) dias.

Código Validador: 24112017000833

Ofício SEI-GDF n.º 18/2018 - DFTRANS/DG/DTE

Brasília-DF, 09 de janeiro de 2018

Senhor Diretor,

Diante da delegação de competência estabelecida na Instrução nº 254, de 17 de dezembro de 2015, publicada no Diário Oficial do Distrito Federal, nº 242, de 18 de dezembro de 2015, reportamos a Cartan.º 242/2017 - Ecotech Ambiental, no qual solicita informação sobre a existência de interferência do referido trecho da *Rodovia DF - 001*, compreendido entre os entroncamentos com as *Rodovias DF - 430 e DF - 170*, tendo por objetivo subsidiar o processo de licenciamento ambiental de interesse do Departamento de Estradas e Rodagens do Distrito Federal - DER/DF.

Em resposta, informamos que no trecho da *Rodovia DF - 001*, compreendido entre os entroncamentos com as *Rodovias DF - 430 e DF - 220*, existem 02 (duas) linhas de ônibus, são elas: 0.414 (linha Radiobrás / DF - 220) e a linha: 414.1 (via Torre / Vendinha - Bucanhão), em virtude dessas linhas, há necessidade de implantação de 10 (dez) pontos de paradas de ônibus acompanhados com abrigos de passageiros de ônibus e baia neste trecho.

Informamos, ainda, que até o presente momento não existe linha de transporte público no trecho correspondente ao entrocamento com as *Rodovias DF - 220 e DF - 170*.

Ressaltamos que técnicos da Gerência de Planejamento e Projetos - GPP desta Diretoria Técnica, estão à disposição para maiores esclarecimentos, através do telefone (61) 3043 0439.

Sendo o que se apresenta para o momento, colocamos esta DFTrans à disposição para maiores esclarecimentos ou informações adicionais.

Atenciosamente,

MARCIO ANTONIO RICARDO DE JESUS

Diretor Técnico

Ao Senhor

ANDRÉ LUIZ DA SILVA MOURA

Diretor Técnico

Ecotech Ambiental

CLSW 102 Bloco A Subsolo - Salas 01/03

CEP: 70.670-511

Tel: 3341 3969

Brasília, 02 de Junho de 2016.

BSA-Telefônica VIVO - NOTIFICAÇÃO – 490

À ECOTECH TECNOLOGIA AMBIENTAL E CONSULTORIA LTDA

REF.: CONSULTA DE INTERFERÊNCIA DE REDE GVT

LOCAL: AO LONGO DO TRECHO DA RODOVIA DF-001 (EPCT).

Prezado senhor (a).

Em resposta à consulta de cadastro de interferência, requerida acima, informamos **NÃO EXISTIR** rede no local solicitado, conforme croqui fornecido em anexo. Colocamo-nos ainda a disposição para eventuais dúvidas detalhamentos ou esclarecimentos pelo telefone 61 2525 1086.

Sem mais para o momento.

Atenciosamente,



VP ENGENHARIA E REGIONAIS
REGIONAL CENTRO OESTE – OSP- BSA
Alessandro Costa - TEL: (61) – 2525 1086

Recebido:



Carta nº 005/2017 – Claro

Brasília, 15 de Dezembro de 2017.

À ECOTECH TECNOLOGIA E CONSULTORIA AMBIENTAL

At.:

Nesta

Prezado Senhor,

Em resposta a carta consulta s/n enviada por e-mail no dia 08/12/2017, de interferência de rede de dados e telefonia, existentes e/ou projetados, ao longo do referido trecho da rodovia DF-001, venho por meio desta informar que não há rede física da Claro Brasil S/A (NET, CLARO e EMBRATEL) no trecho em questão.

Atenciosamente,

Alexandre Magno Rodrigues de Paiva

Coordenador Técnico

GOVERNO DO DISTRITO FEDERAL
SECRETARIA DE ESTADO DE INFRAESTRUTURA E SERVIÇOS PÚBLICOS
COMPANHIA URBANIZADORA DA NOVA CAPITAL DO BRASIL

CARTA

Nº 039/2016-PRES

Brasília, 06 de junho de 2016.

À ECOTECH TECNOLOGIA AMBIENTAL E CONSULTORIA LTDA.

DANIEL CHEVALLIER FREIRE


CLSW 102, Bloco A, Subsolo, Salas 01/03

CEP: 70.670-541

NESTA

Em atendimento à **Carta nº 135.2016 - ECOTECH AMBIENTAL**, datada de 20/01/2016, encaminhamos a Vossa Senhoria cópia da manifestação da Diretoria de Urbanização desta Companhia, para conhecimento acerca do solicitado.

Atenciosamente,

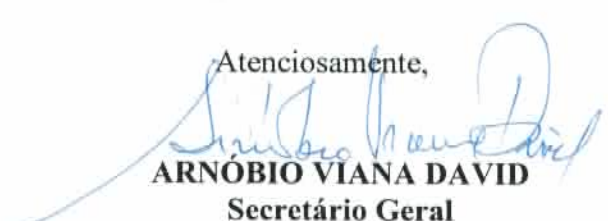

ARNÓBIO VIANA DAVID

Secretário Geral

CARTA ECOTECH - 0003/06/2016 - 14:59:02

"Brasília - Patrimônio Cultural da Humanidade"

COMPANHIA URBANIZADORA DA NOVA CAPITAL DO BRASIL

SETOR DE ÁREAS PÚBLICAS LOTE B - CEP 71.215-000 - BRASÍLIA DF - PABX 3233-8099

Site: www.novacap.df.gov.br - E-mail: novacap@novacap.df.gov.br - CNPJ-00.037.457/0001-70



Secre/Pres 353173

ECOTECH AMBIENTAL
CONSULTORIA

Carta nº 135.2016 – Ecotech Ambiental

Brasília, 17 de maio de 2016.

À
Companhia Urbanizadora da Nova Capital do Brasil – NOVACAP.A/C: **JULIO CÉSAR MENEGOTTO.**

Diretor Presidente.

Setor de Áreas Públicas – SAP, Lote “B”, Edifício Sede da NOVACAP. Brasília – DF.

CEP: 71.215-900.

19/05/2016
Manoel M. O. Bezerra
Mat.: 75.042-8
SECRE/PRES
09:02

Referência: Elaboração do PCA/PRAD da pavimentação e obras complementares de trecho da rodovia DF-001 para subsidiar o licenciamento ambiental de interesse do Departamento de Estradas de Rodagem do Distrito Federal – DER/DF.

Assunto: Consulta sobre a existência de interferência de redes de drenagem de águas pluviais, existentes e/ou projetadas, ao longo do trecho da rodovia DF-001 (EPCT) situado entre os entroncamentos com as rodovias DF-430 e DF-170.

Senhor Diretor Presidente,

A **ECOTECH TECNOLOGIA AMBIENTAL E CONSULTORIA LTDA**, pessoa jurídica de direito privado, inscrita no CNPJ nº 05.834.374/0001-26, responsável técnica pela elaboração do Plano de Controle Ambiental e do Plano de Recuperação de Áreas Degradadas – PCA/PRAD da pavimentação e das obras complementares da rodovia DF-001, no trecho compreendido entre os entroncamentos com as rodovias DF-430 e DF-170, tendo por objetivo subsidiar o processo de licenciamento ambiental de interesse do Departamento de Estradas de Rodagem do Distrito Federal – DER/DF, solicita informação sobre a existência de interferência de redes de drenagem de águas pluviais, existentes e/ou projetadas, ao longo do mencionado trecho da rodovia DF-001.

Para auxiliar o pronunciamento dessa Companhia e com referência no Decreto nº 27.365/2006, informamos que a largura da faixa de domínio da rodovia DF-001 é de 130 metros, simetricamente divididos em relação ao seu eixo central.

Oportunamente, encaminhamos, anexo, em versão digital:

- Arquivo da planta SICAD, em escala 1:10.000, contendo o eixo atual da via e sua respectiva faixa de domínio;
- Arquivo PDF com a carta imagem contendo o eixo atual da via e respectiva faixa de domínio;
- Arquivo *Shapefile* (ArcGIS) contendo o eixo atual da via e respectiva faixa de domínio;
- Arquivo DWG (AutoCAD) contendo o eixo atual da via e respectiva faixa de domínio;
- Arquivo KMZ (*Google Earth*) contendo o eixo atual da via e respectiva faixa de domínio.

Solicita-se que a entrega do material pleiteado seja feita, se possível, também em meio digital. Ao ensejo, colocamo-nos a disposição para possíveis esclarecimentos.

Atenciosamente,

SEAD / NOVACAP
RECEBIDO

Em: 19/05/2016

As: 17:30 Horas

Ass.: DR. Reis

Mat.: 571420

ANDRÉ LUIZ DA SILVA MOURA
DIRETOR TÉCNICO
ECOTECH AMBIENTAL

Inscrição no CNPJ:
05.834.374/0001-26
ECOTECH TECNOLOGIA
AMBIENTAL E CONSULTORIA LTDA
CLSW 102 Bloco A Loja 03 Subsolo
SETOR SUDOESTE
Brasília - DF
CEP: 70.670-511



NOVACAP

GOVERNO DO DISTRITO FEDERAL
SECRETARIA DE ESTADO DE INFRAESTRUTURA E SERVIÇOS PÚBLICOS
COMPANHIA URBANIZADORA DA NOVA CAPITAL DO BRASIL

FOLHA DE DESPACHO

Folha Nº	
Processo Nº	
SISPROT	353173
Matrícula	
Rubrica	

A DIRETORIA DE URBANIZAÇÃO
AO SENHOR DIRETOR

Para conhecimento e providências do contido no Ofício nº 135.2016 –
ECOTECH AMBIENTAL.

Em 19/05/2016


FÁDUA AMIN FARAJ
Assessora da Presidência

Ao DEINFRA/DU;

Para análise e manifestação, conforme solicitação à inicial.

Em, 19/5/2016

À DIPROJ,


Vanderlei Felix Ferrão
Diretoria de Urbanização/NOVACAP
Assessor

Conforme despacho supra.

Em, 19/05/2016.


Engº Giancarlo Ferreira Manfrim
Chefe do DEINFRA/DU
CREA nº 9.404 / D - DF

A SEAU,

Para informar conforme pedido.

Em

20/05/2016


Engª Civil Helma Ribeiro Fischer Vieira
CREA 9658/D-DF
Mat. 75.144-8 - NOVACAP

Ao DEINFRA:

Atendendo, informamos que não existe Sistema de Drenagem Pluvial implantado e/ou projetado pela "NOVACAP" no trecho da Rodovia - 001 demarcado em consulta. Isto implica que não existe interferência.

Em: 25/05/2016


Engª Civil Helma Ribeiro Fischer Vieira
CREA 9658/D-DF
Mat. 75.144-8 - NOVACAP


Marcos Aurélio Siqueira
Chefe da SEAU/DIPROJ/DEINFRA/DU
Mat. 74.921-4

À Diretoria de Urbanização,

Com as informações da SEAU/DIPROJ.


Em, 01/06/2016.


Engº Giancarlo Ferreira Mantovan
Chefe do DEINFRA/DU
CREA nº 9.404/D-DF

À SECRE/PRES,

Com vistas ao interessado, para conhecimento das informações da SEAU/DIPROJ/DEINFRA/DU.

Em, 2/6/2016

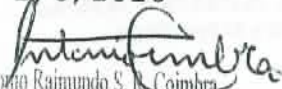
Engº Antonio Raimundo S. N. Coimbra
Diretor de Urbanização
NOVACAP



Brasília Geo. / DF

CT. Nº. 124/2016
Ref. CT. Nº 134/2016

Brasília, 29 de Junho de 2016

Ilmo Sr.

ANDRÉ LUIZ DA SILVA MOURA
Diretor Técnico – Ecotech Ambiental
Brasília – DF

Prezado Senhor,


Em atenção à solicitação de V. S^a. Informamos que ao longo do trecho da Rodovia DF-001 (EPCT) situado entre os entroncamentos com as Rodovias DF-430 e DF-170 - Brasília / DF, área demarcada em croqui anexado ao processo de consulta e pretendida para elaboração de projeto, **não existe interferência de rede telefônica.**

Após análise destas interferências citadas pela Oi e havendo a necessidade de execução de obras de remanejamento, é necessário o prazo mínimo de **90 dias**, com acionamento formal a esta Diretoria, para que sejam executados os tramites e devidas mobilizações por parte da Oi.

Informações adicionais quanto à referida rede telefônica poderão ser solicitadas ao **Luiz Carlos Siqueira**, pelo telefone **3305-2881**.

Sendo o que nos apresenta para o momento.

Atenciosamente,

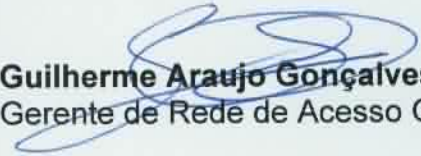
Guilherme Araujo Gonçalves Prudente
Gerente de Rede de Acesso GO/TO e DF

Carta nº 134.2016 – Ecotech Ambiental

Brasília, 17 de maio de 2016.

À
Centro-Oeste da Brasil Telecom S/A – Filial Distrito Federal.

A/C: LUIZMAR MENDES DA COSTA.

Gerente de Implantação.

Setor Comercial Sul – SCS, Quadra 2, Bloco “E”, Edifício OI. Brasília – DF.

CEP: 70.302-903.

Referência: Elaboração do PCA/PRAD da pavimentação e obras complementares de trecho da rodovia DF-001 para subsidiar o licenciamento ambiental de interesse do Departamento de Estradas de Rodagem do Distrito Federal – DER/DF.

Assunto: Consulta sobre a existência de interferência de redes de dados e telefonia, existentes e/ou projetados, ao longo do trecho da rodovia DF-001 (EPCT) situado entre os entroncamentos com as rodovias DF-430 e DF-170.

Senhor Gerente,

A **ECOTECH TECNOLOGIA AMBIENTAL E CONSULTORIA LTDA**, pessoa jurídica de direito privado, inscrita no CNPJ nº 05.834.374/0001-26, responsável técnica pela elaboração do Plano de Controle Ambiental e do Plano de Recuperação de Áreas Degradadas – PCA/PRAD da pavimentação e das obras complementares da rodovia DF-001, no trecho compreendido entre os entroncamentos com as rodovias DF-430 e DF-170, tendo por objetivo subsidiar o processo de licenciamento ambiental de interesse do Departamento de Estradas de Rodagem do Distrito Federal – DER/DF, solicita informação sobre a existência de interferência de redes de dados e telefonia, existentes e/ou projetados, ao longo do referido trecho da rodovia DF-001.


Para auxiliar o pronunciamento dessa empresa e com referência no Decreto nº 27.365/2006, informamos que a largura da faixa de domínio da rodovia DF-001 é de 130 metros, simetricamente divididos em relação ao seu eixo central.

Oportunamente, encaminhamos, anexo, em versão digital:

- faixa de domínio;
- Arquivo da planta SICAD, em escala 1:10.000, contendo o eixo atual da via e sua respectiva faixa de domínio;
 - Arquivo PDF com a carta imagem contendo o eixo atual da via e respectiva faixa de domínio;
 - Arquivo *Shapefile* (ArcGIS) contendo o eixo atual da via e respectiva faixa de domínio;
 - Arquivo DWG (AutoCAD) contendo o eixo atual da via e respectiva faixa de domínio;
 - Arquivo KMZ (*Google Earth*) contendo o eixo atual da via e respectiva faixa de domínio.

Solicita-se que a entrega do material pleiteado seja feita, se possível, também em meio digital. Ao ensejo, colocamo-nos a disposição para possíveis esclarecimentos.

Atenciosamente,

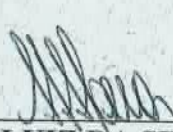
ANDRÉ LUIZ DA SILVA MOURA
DIRETOR TÉCNICO
ECOTECH AMBIENTAL

Inscrição no CNPJ:

05.834.374/0001-26

ECOTECH TECNOLOGIA
AMBIENTAL E CONSULTORIA LTDA

CLSW 102 Bloco A Loja 03 Subsolo

SETOR SUDOESTE

CEP 70.670-511

Brasília - DF



Image © 2016 DigitalGlobe
© 2016 Google

15°38'20.43"S 48°02'32.60"O elev. 1223 m altitude do ponto de visão 14,53 km

Google earth

André Luiz Moura

De: izaneidy@petrobras.com.br
Enviado em: sexta-feira, 8 de dezembro de 2017 12:52
Para: André Luiz Moura
Cc: ascoli@petrobras.com.br; francisoronaldo@petrobras.com.br; rondinele@petrobras.com.br; adrianocaldeira@petrobras.com.br
Assunto: Re: RES: ENC: Rodovia DF-001, Entrocamento Rodovias DF-430 e DF-170 - Interferência
Anexos: Carta ECOTECH_136-2016_17-05-2016.PDF; Dutos_CO_KMZ.kmz; DER - PCA-PRAD DF-001.rar

Referência: Resposta a Carta Consulta nº 136/2016 de 17/05/2016 – Consulta existência de interferências com dutovias ao longo da rodovia DF-001, entroncamentos com as rodovias DF-430 e DF-170.

Prezado Senhor,

Em resposta à carta em referência, informamos que não identificamos dutos ou faixa de servidão sob nossa responsabilidade e não temos projetos futuros para a área questão. Desse modo o lote em destaque no mapa apresentado não interfere com nossas instalações e não há considerações adicionais a serem feitas sobre o empreendimento.

Informamos que os dutos operados pela TRANSPETRO encontram-se situados paralelos a linha paralelamente às rodovias BR-070 e DF-095, conforme traçado no mapa em anexo. Essa consulta é válida apenas para o projeto apresentado.

Quaisquer outros esclarecimentos poderão ser obtidos junto ao Técnico de Faixa de Dutos responsável pela região Francisco Ronaldo, pelos telefones: (61) 2107-9014 e (61) 99666.6839, ou junto ao Engenheiro responsável pelo trecho de Manutenção de Dutos e Faixas OSBRA, César Ascoli (62)4005-0407.

Atenciosamente,

(See attached file: Carta ECOTECH_136-2016_17-05-2016.PDF)(See attached file: Dutos_CO_KMZ.kmz)

Izaneidy Lima de Jesus Ribeiro
Téc. Faixa de Dutos Pleno
Gestora de interferências OSBRA/GASPAJ
izaneidy@petrobras.com.br
FONE: 61-2107.9016
CEL.: 61-9 9666.6504
ROTA: 853.9016
CHAVE: TDOY

☞ "André Luiz Moura" —08/12/2017 10:20:22—Izaneidy, bom dia.

De: "André Luiz Moura" <andre.moura@ecotechambiental.com.br>

Para: <izaneidy@petrobras.com.br>

Data: 08/12/2017 10:20

Assunto: RES: ENC: Rodovia DF-001, Entrocamento Rodovias DF-430 e DF-170 - Interferência

Izaneidy, bom dia.

CARTA N.º 106 / 2016 - DITEC

Brasília, 08 de junho de 2016.


Ao Senhor,
ANDRÉ LUIZ DAS SILVA MOURA
DIRETOR TÉCNICO – ECOTECH AMBIENTAL
CLSW 102 – Bloco A – Subsolo 01/03
CEP: 70.670-511

Assunto: Consulta Fundiária

Em atenção ao requerido pelo Expediente n.º 5641/2016, no qual solicitou desta Companhia situação fundiária do objeto de Elaboração de PCA/PRAD da pavimentação e obras complementares de trecho da Rodovia DF-001, de interesse do DER/DF.

Após instrução pelo Despacho n.º 1200/2016-NUANF, encaminhamos cópia do citado para conhecimento.

Atenciosamente,

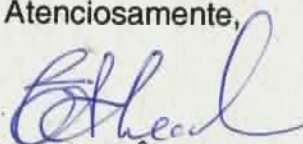
CARLOS ANTÔNIO LEAL
Diretor Técnico

Carta nº 139.2016 – Ecotech Ambiental

Brasília, 17 de maio de 2016.

A

Companhia Imobiliária de Brasília – TERRACAP.

A/C: JÚLIO CÉSAR DE AZEVEDO REIS.

Presidente.

Setor Comercial Sul, Bloco “F”, Edifício Sede Terracap, Brasília – DF.

CEP: 70.620-000.

199500
2016
SVCES
TERRACAP - NUDOC

Referência: Elaboração do PCA/PRAD da pavimentação e obras complementares de trecho da rodovia DF-001 para subsidiar o licenciamento ambiental de interesse do Departamento de Estradas de Rodagem do Distrito Federal – DER/DF.

Assunto: Consulta sobre a situação fundiária das glebas situadas ao longo do trecho da rodovia DF-001 entre os entroncamentos com as rodovias DF-430 e DF-170.

Senhor Presidente,

A **ECOTECH TECNOLOGIA AMBIENTAL E CONSULTORIA LTDA**, pessoa jurídica de direito privado, inscrita no CNPJ nº 05.834.374/0001-26, responsável técnica pela elaboração do Plano de Controle Ambiental e do Plano de Recuperação de Áreas Degradadas – PCA/PRAD da pavimentação e das obras complementares da rodovia DF-001, no trecho compreendido entre os entroncamentos com as rodovias DF-430 e DF-170, tendo por objetivo subsidiar o processo de licenciamento ambiental de interesse do Departamento de Estradas de Rodagem do Distrito Federal – DER/DF, solicita informação sobre a situação fundiária das glebas situadas ao longo do referido trecho da rodovia DF-001.

Para auxiliar o pronunciamento dessa Companhia e com referência no Decreto nº 27.365/2006, informamos que a largura da faixa de domínio da rodovia DF-001 é de 130 metros, simetricamente divididos em relação ao seu eixo central.

Oportunamente, encaminhamos, anexo, em versão digital:

- Arquivo da planta SICAD, em escala 1:10.000, contendo o eixo atual da via e sua respectiva faixa de domínio;
- Arquivo PDF com a carta imagem contendo o eixo atual da via e respectiva faixa de domínio;
- Arquivo *Shapefile* (ArcGIS) contendo o eixo atual da via e respectiva faixa de domínio;
- Arquivo DWG (AutoCAD) contendo o eixo atual da via e respectiva faixa de domínio;
- Arquivo KMZ (*Google Earth*) contendo o eixo atual da via e respectiva faixa de domínio.

Solicita-se que a entrega do material pleiteado seja feita, se possível, também em meio digital. Ao ensejo, colocamo-nos a disposição para possíveis esclarecimentos.


Atenciosamente,


ANDRÉ LUIZ DA SILVA MOURA
DIRETOR TÉCNICO
ECOTECH AMBIENTAL

Inscrição no CNPJ:
05.834.374/0001-26
ECOTECH TECNOLOGIA
AMBIENTAL E CONSULTORIA LTDA
CLSW 102 Bloco A Loja 03 Subsolo
SETOR SUDOESTE
Brasília - DF
CEP: 70.670-511

RECEBIDO	
Em. <u>18/05/16</u>	às <u>17:05</u>
<u>D 2009</u>	<u>ADPE</u>
Rubrica/Matrícula	Setor/Órgão

A (O) DITEC
 para conhecimento e adoção das providências que se fizerem necessárias.
 BSB, 18/05/2016

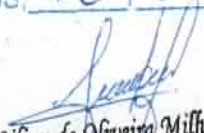
 Lilian de Oliveira Milhomem
 Assessora da Presidência
 TERRACAP

RECEBIDO	
<u>18/05/2016</u>	às <u>17:56</u>
<u>D 2009</u>	<u>ADPE</u>
Rubrica/Matrícula	Setor/Órgão

A Getop,

Para atendimento.

Em 19/05/2016


Esperança
 Eliza dos Santos Pereira
 Assistente
 ADTEC/DITEC/TERRACAP



Terracap

Agência de Desenvolvimento do Distrito Federal

Companhia Imobiliária de Brasília

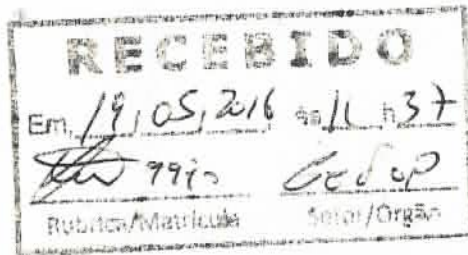

CEP - -

SAM - Bloco "F" - ED. TERRACAP - BRASÍLIA - DF - CEP 70620-000
E-MAIL: terracap@terracap.df.gov.br - Internet: www.terracap.df.gov.br
Terracapfone: 0800-612007 - FAX: (61) 3342-2028
CNPJ 00.359.877/0001-73 - INSCRIÇÃO ESTADUAL Nº 07.312.572/0001-20


DESPACHO N.º : 0530 / 2016 - GETOP
EXPEDIENTE N.º : 005.641/2016
INTERESSADO : Ecotech Ambiental Consultoria
ASSUNTO: : Situação Fundiária

Ao NUANF,

Encaminhamos o presente para informar a situação fundiária da área objeto da Carta do interessado à inicial, responsável pela elaboração do Plano de Controle Ambiental de áreas com obras do DER/DF.

Brasília, 25 de maio de 2016.


RENATA DE SOUZA MACHADO
Engenheira Agrimensora
Assistente Padrão GETOP/DITEC

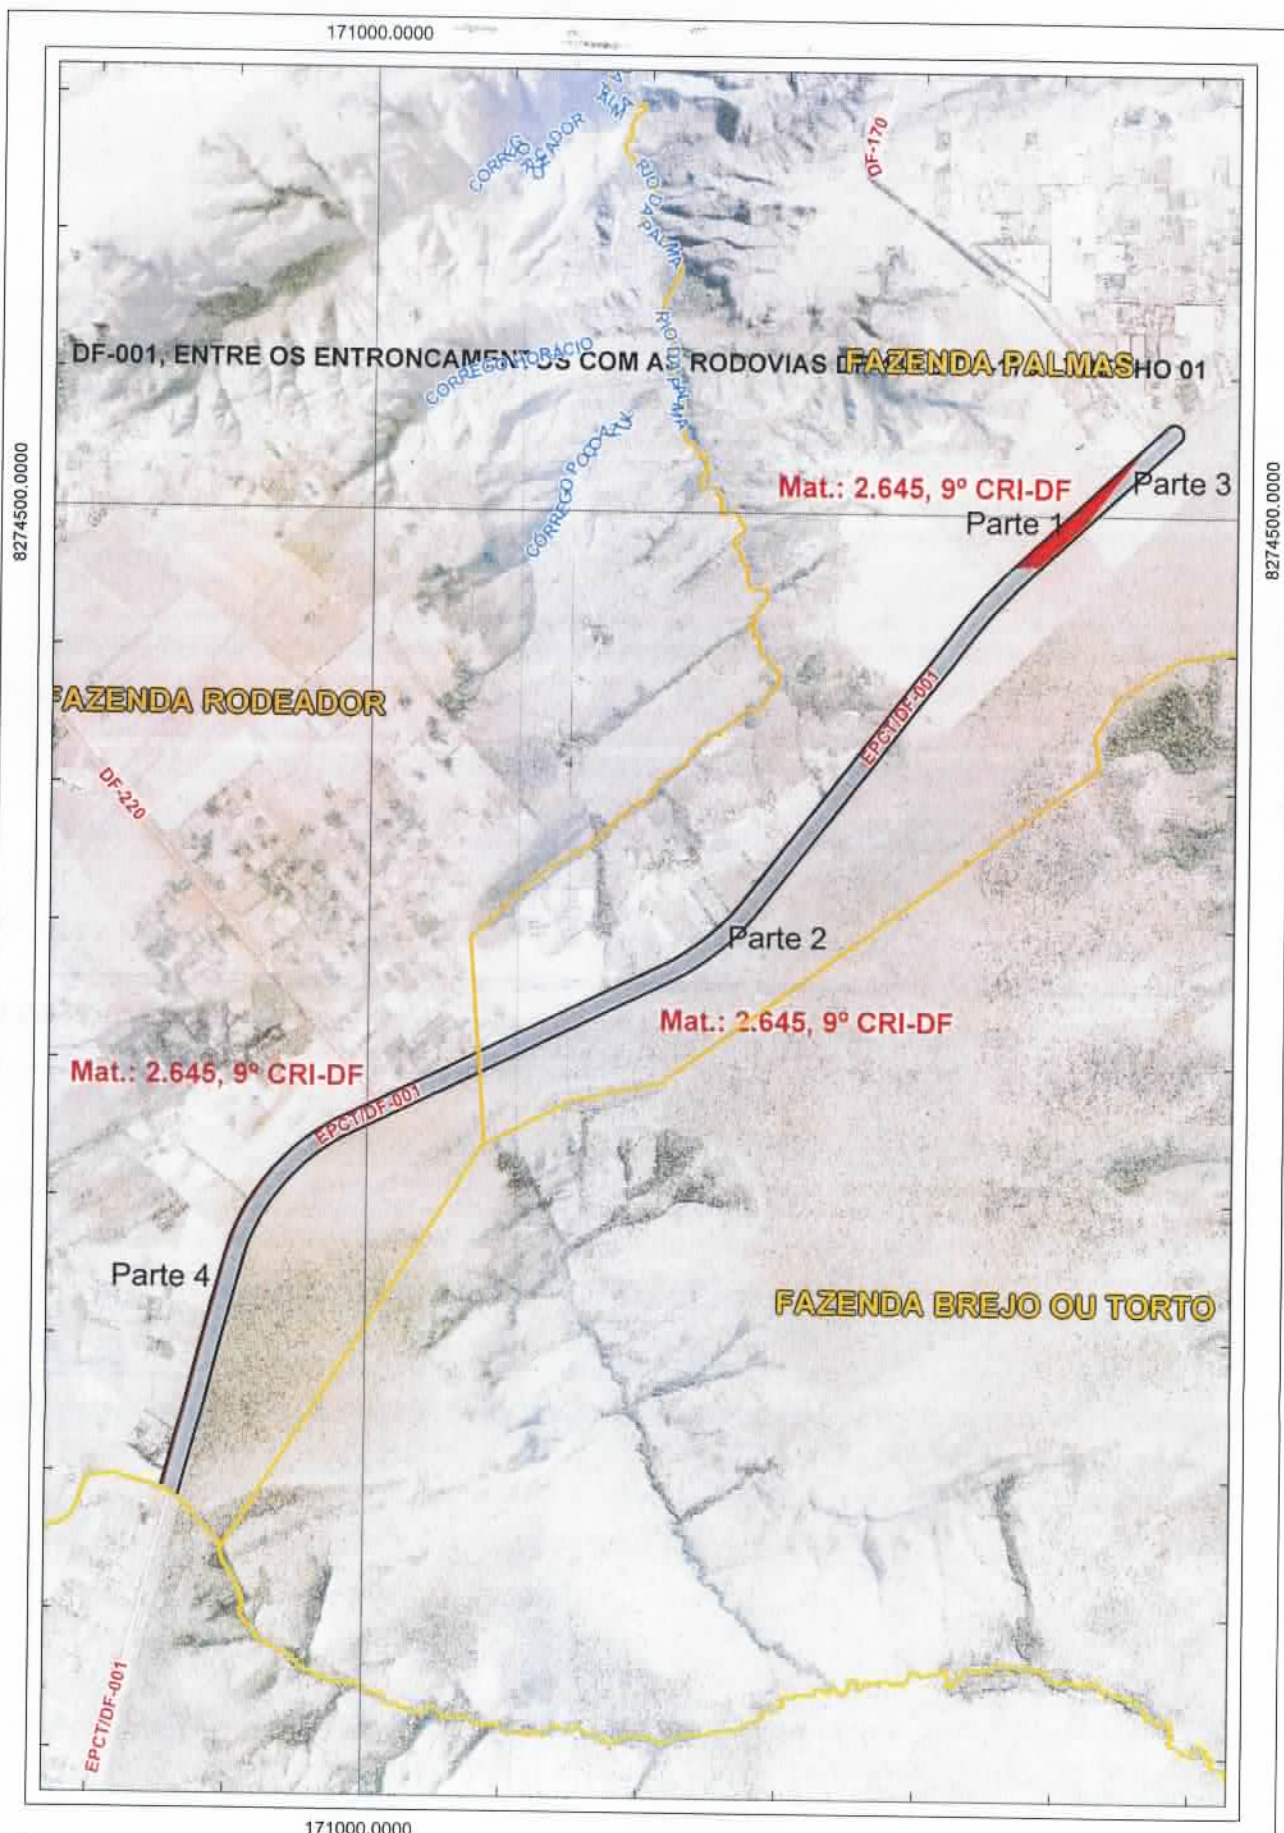

FAZENDA PALMA E RODEADOR

DF-001, entre os entroncamentos com as rodovias DF-430 e DF-170 - TRECHO 01 - RA V SOBRADINHO, RA IV BRAZLÂNDIA E RA I BRASÍLIA

DATA:

31/05/2016

ESCALA:

TEMÁTICA

DESENHO:

VITOR

EXPEDIENTE:

005.641-2016

ÁREA:

RESP. TÉCNICO:

VITOR GUIMARÃES VENTORIM - CREA-GO: 16357/D


DATUM HORIZONTAL:
SIRGAS 2000,4

IMAGEM AEROFOTOGRAMÉTRICA:
JULHO/2014

TERRACAP
Agência de Desenvolvimento do Distrito Federal

NUANF-GETOP-DITEC

8266500.0000

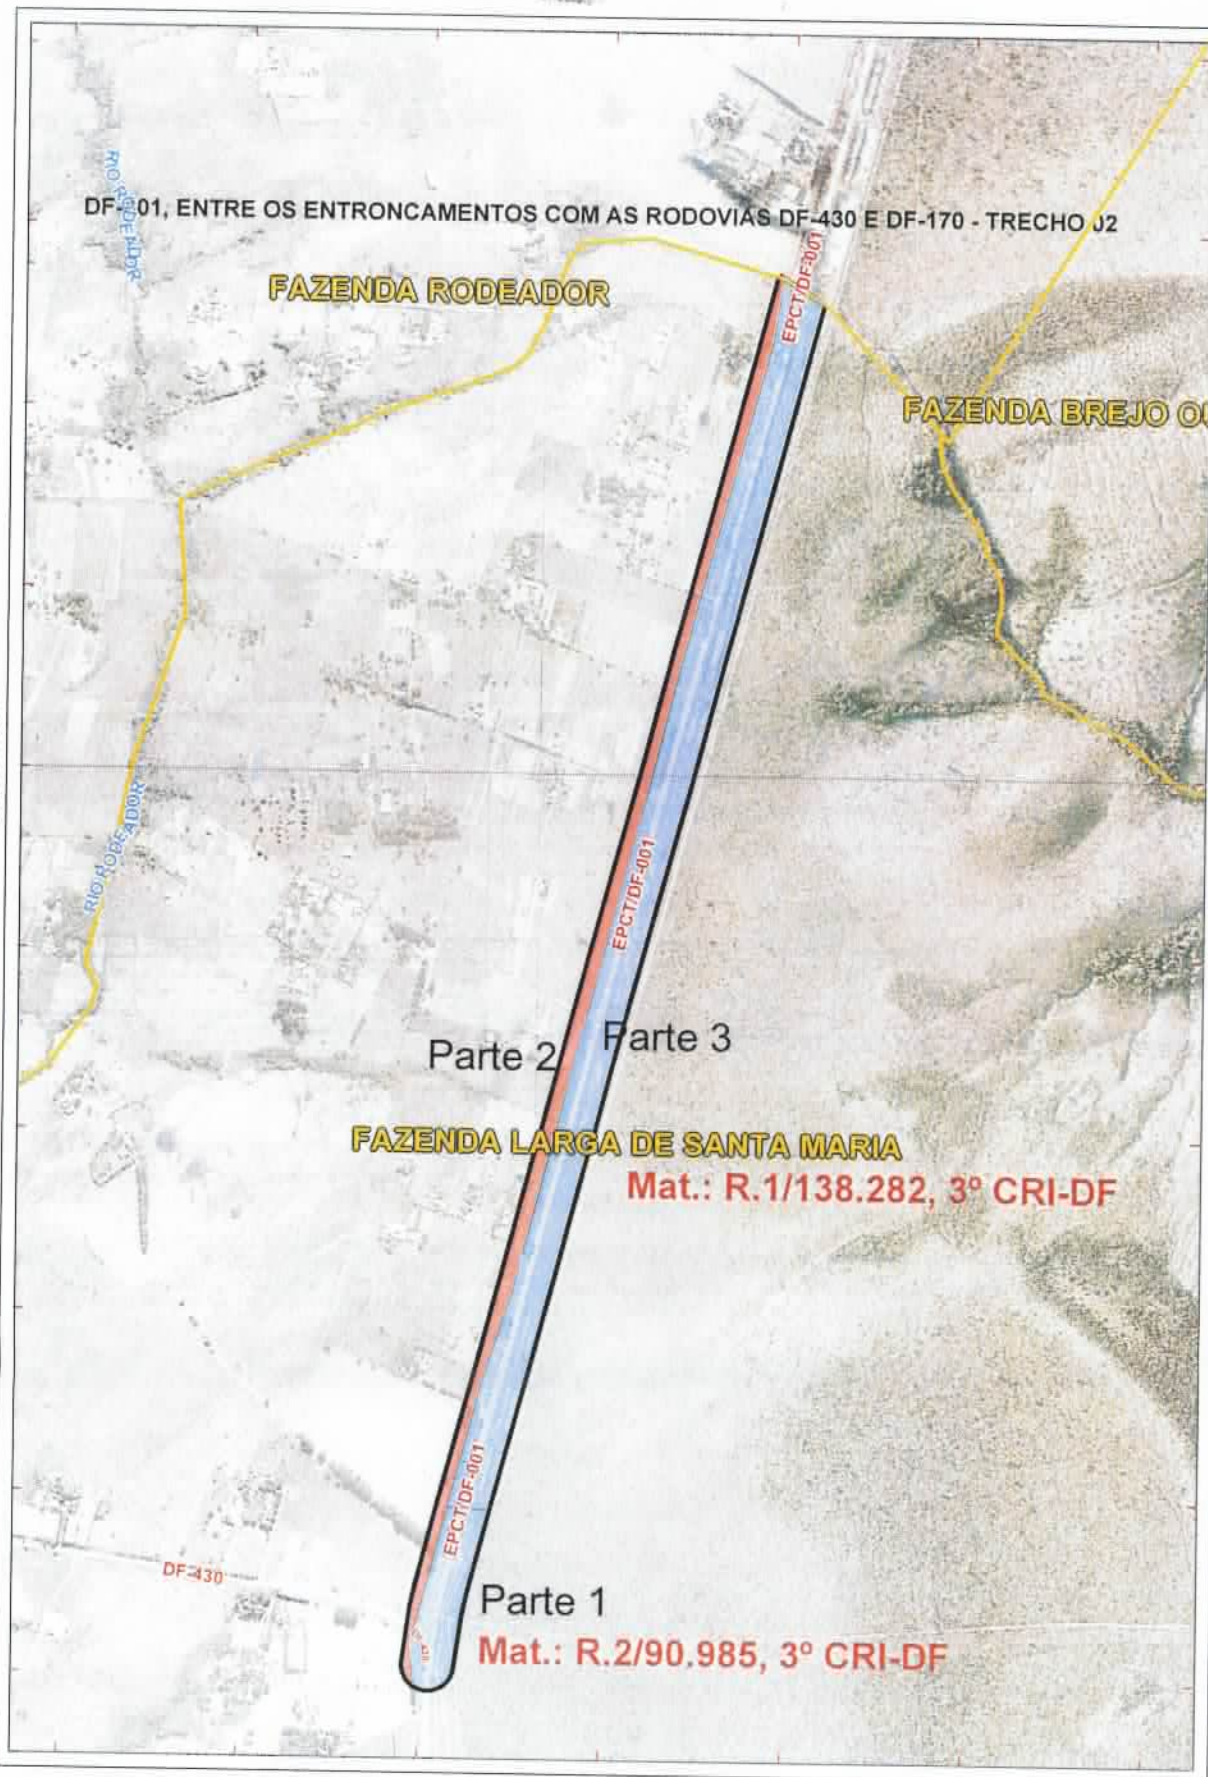

8266500.0000

FAZENDAS LARGA DE SANTA MARIA E PICAG

DF-001, entre os entroncamentos com as rodovias DF-430 e DF-170 - TRECHO 02-RA IV BRAZLÂNDIA E RA I BRASÍLIA

DATUM HORIZONTAL:
SIRGAS 2000,4

IMAGEM AEROFOTOGRAMÉTRICA:
JULHO/2014

DATA: 01/06/2016	ESCALA: TEMÁTICA	DESENHO: VITOR	EXPEDIENTE: 005.641-2016
ÁREA:	RESP. TÉCNICO: VITOR GUIMARÃES VENTORIM - CREA-GO: 16357/D		

TERRACAP
Agência de Desenvolvimento de Recursos Federais

NUANF-GETOP-DITEC

DESPACHO N.º : 1200 / 2016 - NUANF
EXPEDIENTE N.º : 005.641-2016
INTERESSADO : ECOTECH AMBIENTAL (carta nº 139-2016)
ASSUNTO : Situação Fundiária

À DITEC,

Em atenção ao documento supracitado, informa-se que a área caracterizada através de mídia digital (CD) contida neste expediente, identificada como "**DF-001, entre os entroncamentos com as rodovias DF-430 e DF-170**", ilustrada nos croquis elaborados por este núcleo, em anexo, possui a seguinte situação fundiária:

DF-001, entre os entroncamentos com as rodovias DF-430 e DF-170 - TRECHO 01

Partes 1 e 4) - Destaque em **VERMELHO**

Imóvel: **PALMA E RODEADOR**

Situação: **IMÓVEL DE PROPRIEDADE DA UNIÃO**

Matrícula: 2.645, Cartório do 9º Ofício de Registro de Imóveis - DF

Proprietário: **UNIÃO FEDERAL**

Partes 2 e 3) - Destaque em **CINZA**

Imóvel: **PALMA E RODEADOR**

Situação: **FAIXA DE DOMÍNIO DE RODOVIA**

Matrícula: 2.645, Cartório do 9º Ofício de Registro de Imóveis - DF

Proprietário: **UNIÃO FEDERAL**

Sugere-se consulta a Secretaria do Patrimônio da União do Distrito Federal - SPU/DF caso necessite de informações complementares.

DF-001, entre os entroncamentos com as rodovias DF-430 e DF-170 - TRECHO 02

Parte 1) - Destaque em **AZUL**

Imóvel: **LARGA DE SANTA MARIA**

Situação: **IMÓVEL INCORPORADO AO PATRIMÔNIO DA TERRACAP**

Matrícula: R.2/90.985, Cartório do 3º Ofício de Registro de Imóveis - DF

Proprietário: **TERRACAP - COMPANHIA IMOBILIÁRIA DE BRASÍLIA**

Parte 2) - Destaque em **VERMELHO**

Imóvel: **PICAG**

Situação: **IMÓVEL DE PROPRIEDADE DA UNIÃO**

Atualmente o PICAG é de responsabilidade do Instituto Nacional de Colonização e Reforma Agrária – INCRA, sendo que compete ao mesmo prestar as informações solicitadas.

Parte 3) - Destaque em **AZUL**

Imóvel: **LARGA DE SANTA MARIA**

Situação: **IMÓVEL INCORPORADO AO PATRIMÔNIO DA TERRACAP**

Matrícula: R.1/138.282, Cartório do 3º Ofício de Registro de Imóveis - DF

Proprietário: **TERRACAP - COMPANHIA IMOBILIÁRIA DE BRASÍLIA**

Obs: A área de interesse foi dividida em dois trechos para melhor visualização das partes que a constituem.


Brasília, 1 de junho de 2016.



VITOR GUIMARÃES VENTORIM

Engenheiro Agrimensor

NUANF/GETOP/DITEC

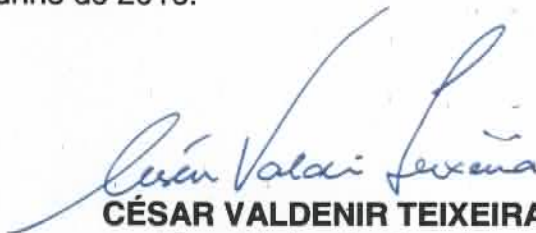

CÉSAR VALDENIR TEIXEIRA

Engenheiro Cartógrafo

Chefe do NUANF/GETOP/DITEC

