




BUEIRO_0+440
Ø600mm

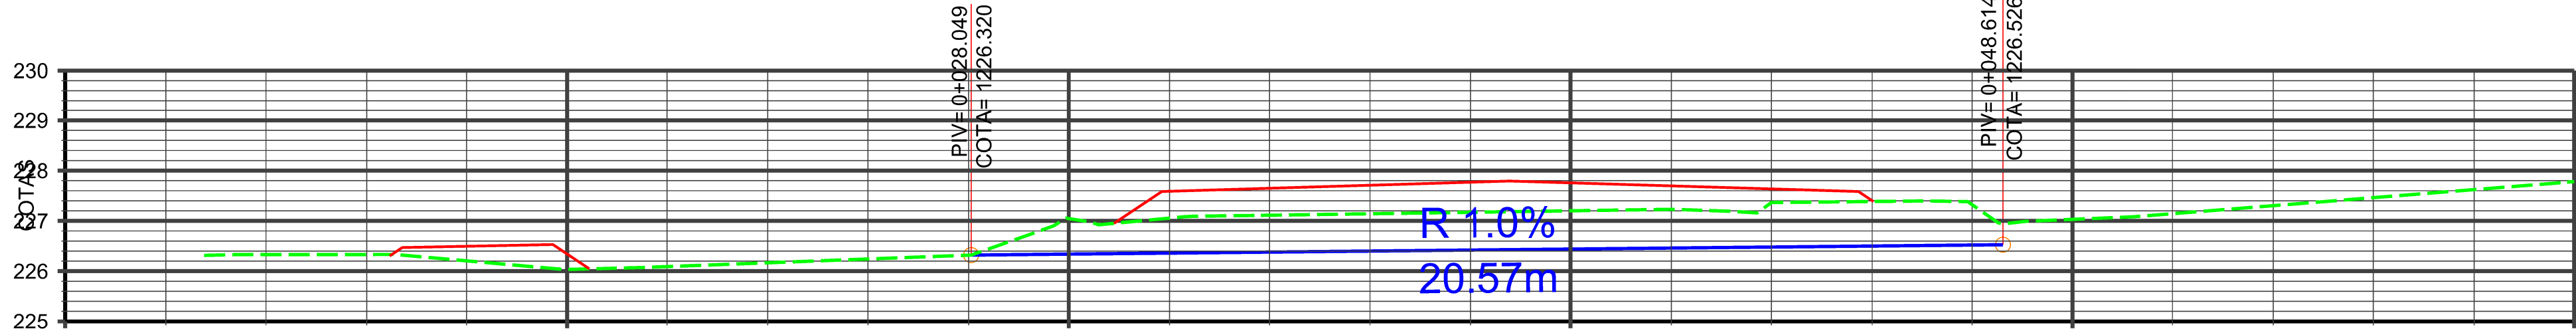


BUEIRO_1+770
Ø600mm

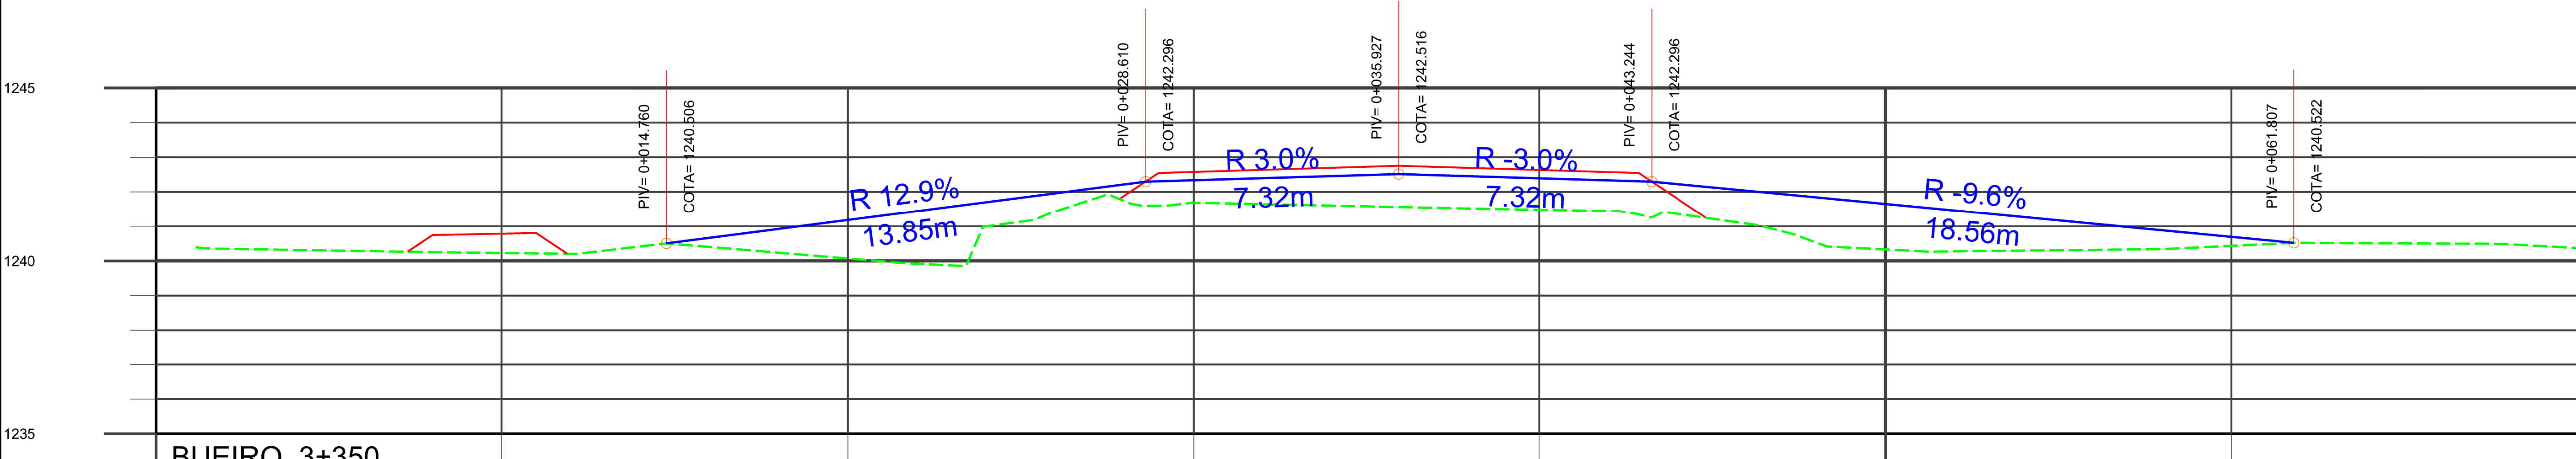

BUEIRO_3+350
500X400

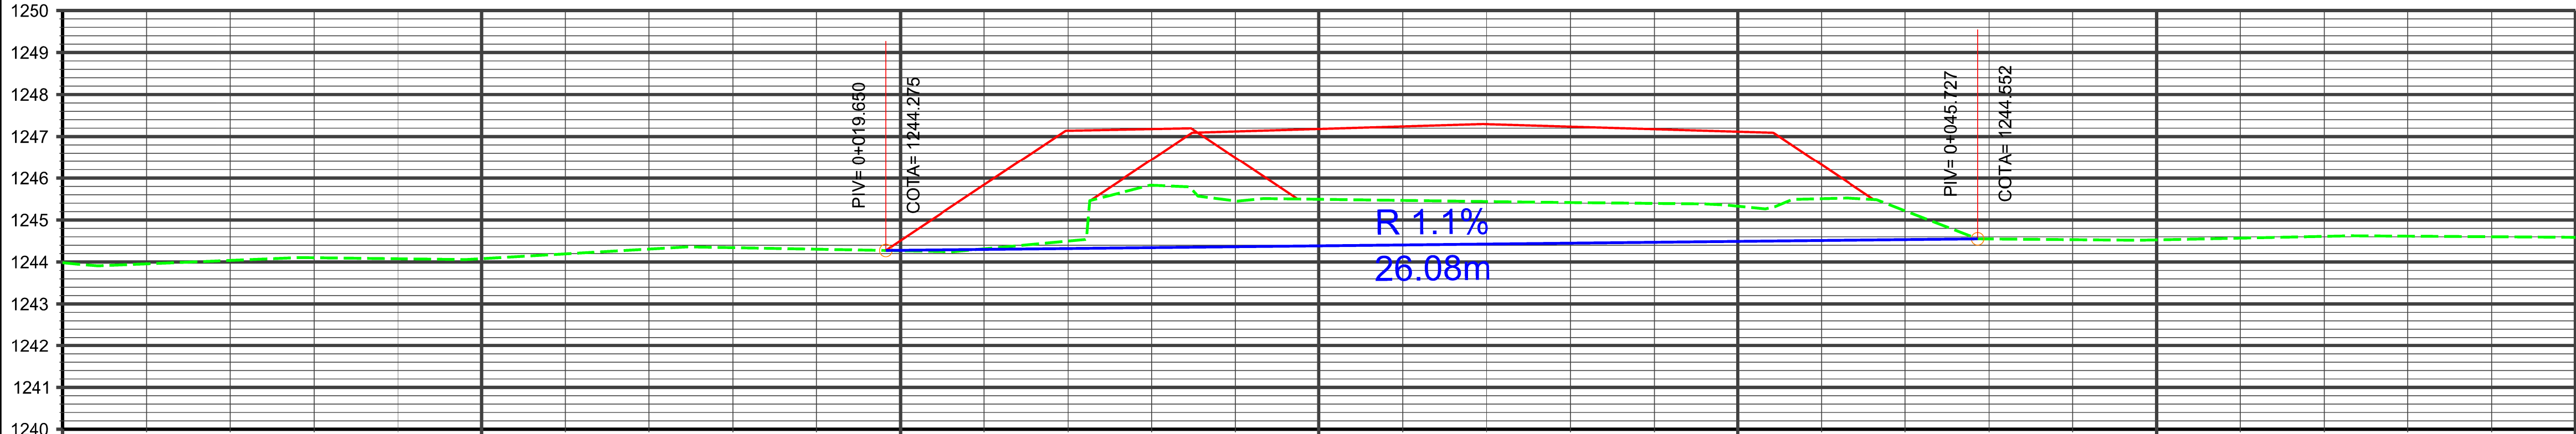


BUEIRO_3+620
Ø300


DEPARTAMENTO DE ESTRADAS DE RODAGEM DO DISTRITO FEDERAL				
		SUBESPECIALIDADE/DESCRIÇÃO		
		PROJETO DE DRENAGEM PERFIL DE TERRAPLANAGEM DE BUEIRO BUEIRO_0+440, BUEIRO_1+770, BUEIRO_3+350 E BUEIRO_3+620		
ETAPA DE PROJETO		RODOVIA	TRRECHO	RESP.TEC.
BÁSICO		DF-001 (EPCT)	001EDF0490 001EDF0510 001EDF0550 001EDF0570 001EDF0590	DANIELLE FERREIRA
ESCALA HV		SUBTRECHO	CREA	SETOR
1:100		km 96 ao km 105	5062809/983/D-SP	NPROD
FOLHA		CÓDIGO	DESENHO	MATRICULA
01/03		DE_VD_DF001-096105_B-DR_018	LÍVIA ROCHA	189.877-9




BUEIRO_3+670
Ø400

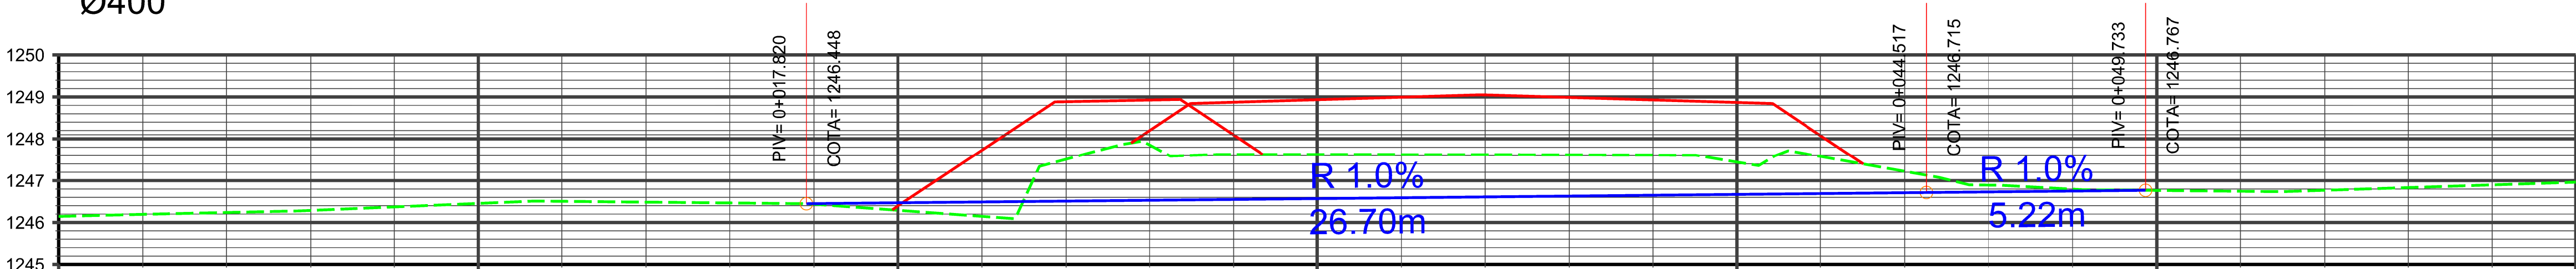

BUEIRO_3+720
1500mm





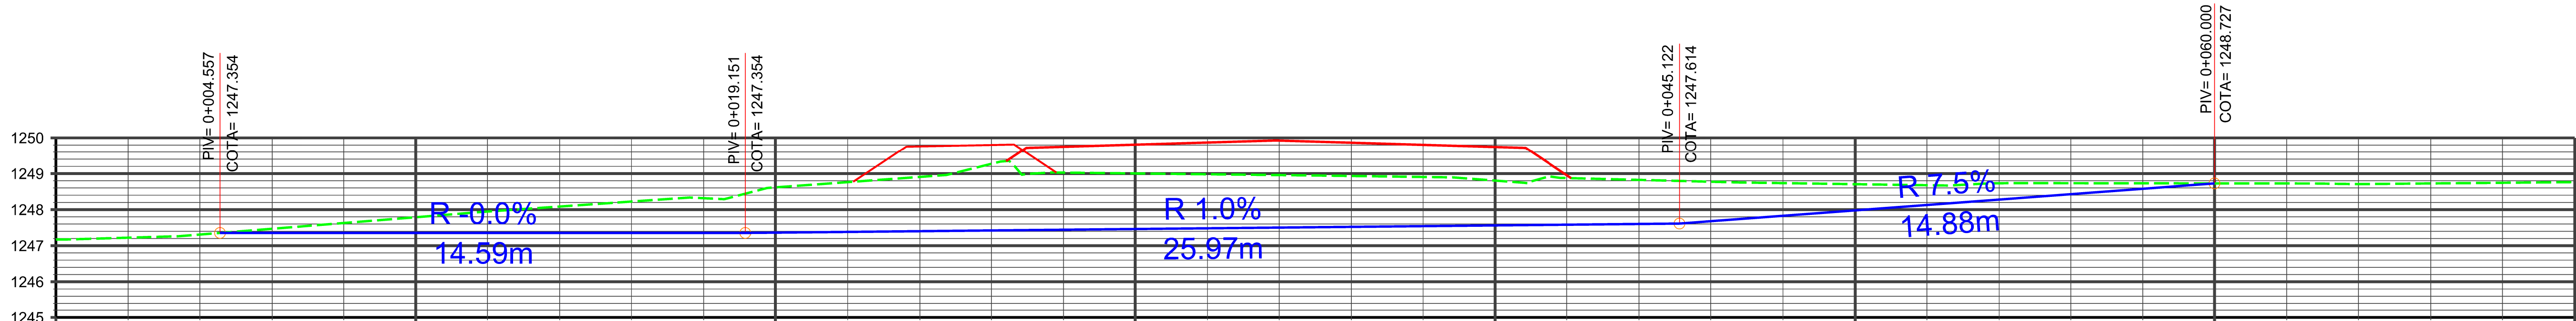



BUEIRO_3+770
Ø800


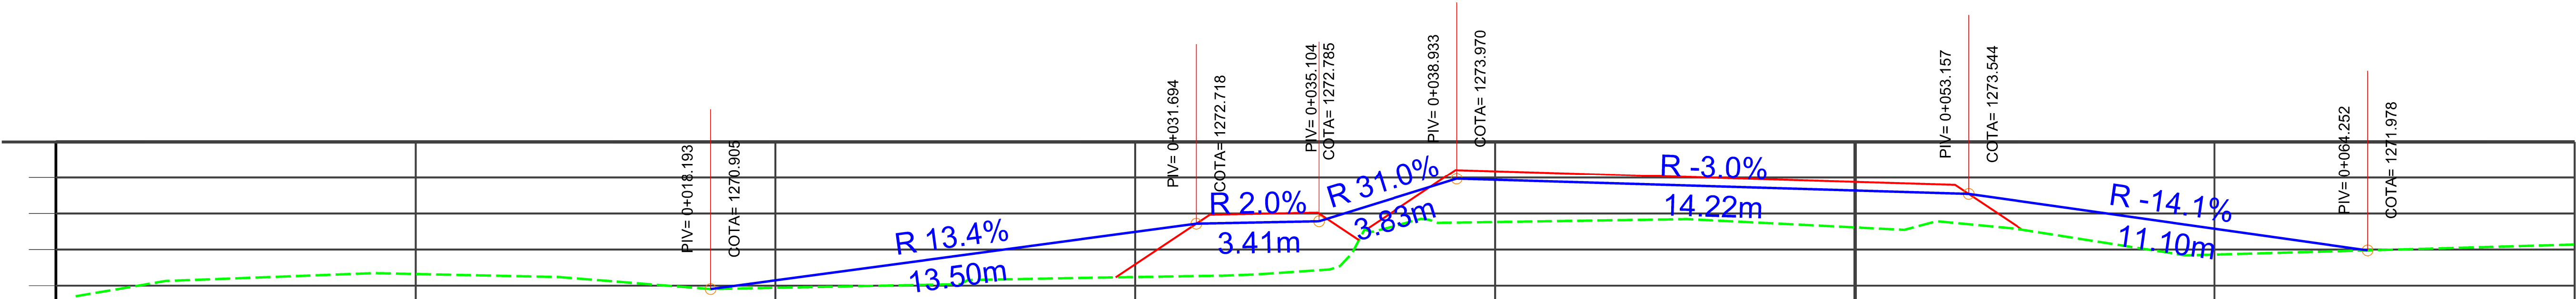



BUEIRO_5+910
CAIXA 500x500

DEPARTAMENTO DE ESTRADAS DE RODAGEM DO DISTRITO FEDERAL					
		SUBESPECIALIDADE/DESCRIÇÃO			
		PROJETO DE DRENAGEM PERFIL DE TERRAPLANAGEM DE BUEIRO BUEIRO_3+670, BUEIRO_3+720, BUEIRO_3+770 E BUEIRO_5+910			
ETAPA DE PROJETO	RODOVIA	TRECHO		RESP. TCC	
BÁSICO	DF-001 (EPCT)	001EDF0490 001EDF0510 001EDF0550 001EDF0570 001EDF0590		DANIELLE FERREIRA	
ESCALA HV	SUBTRECHO	km 96 ao km 105		CREA 506280983/D-SP	
1:100				NPROD	
FOLHA	CÓDIGO			LÍVIA ROCHA	
02/03	DE_VD_DF001-096105_B-DR_018			MATRÍCULA 189.877-9	

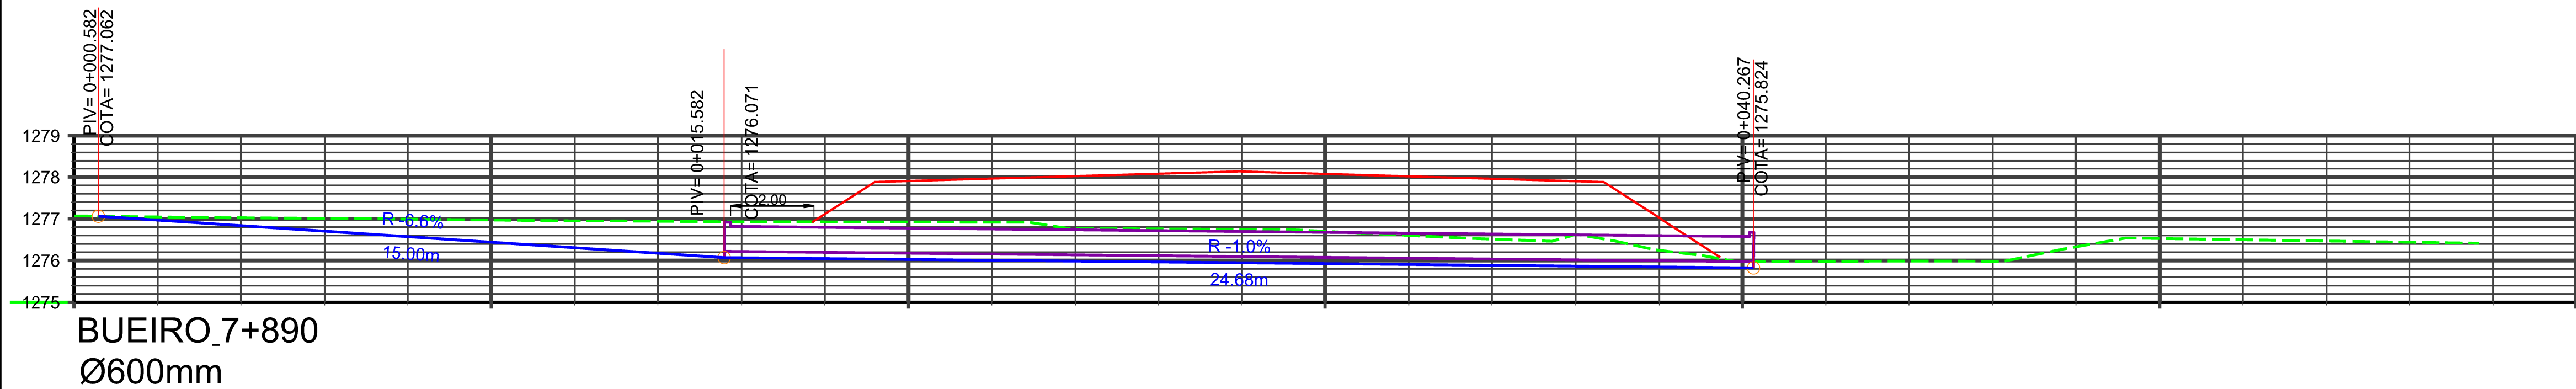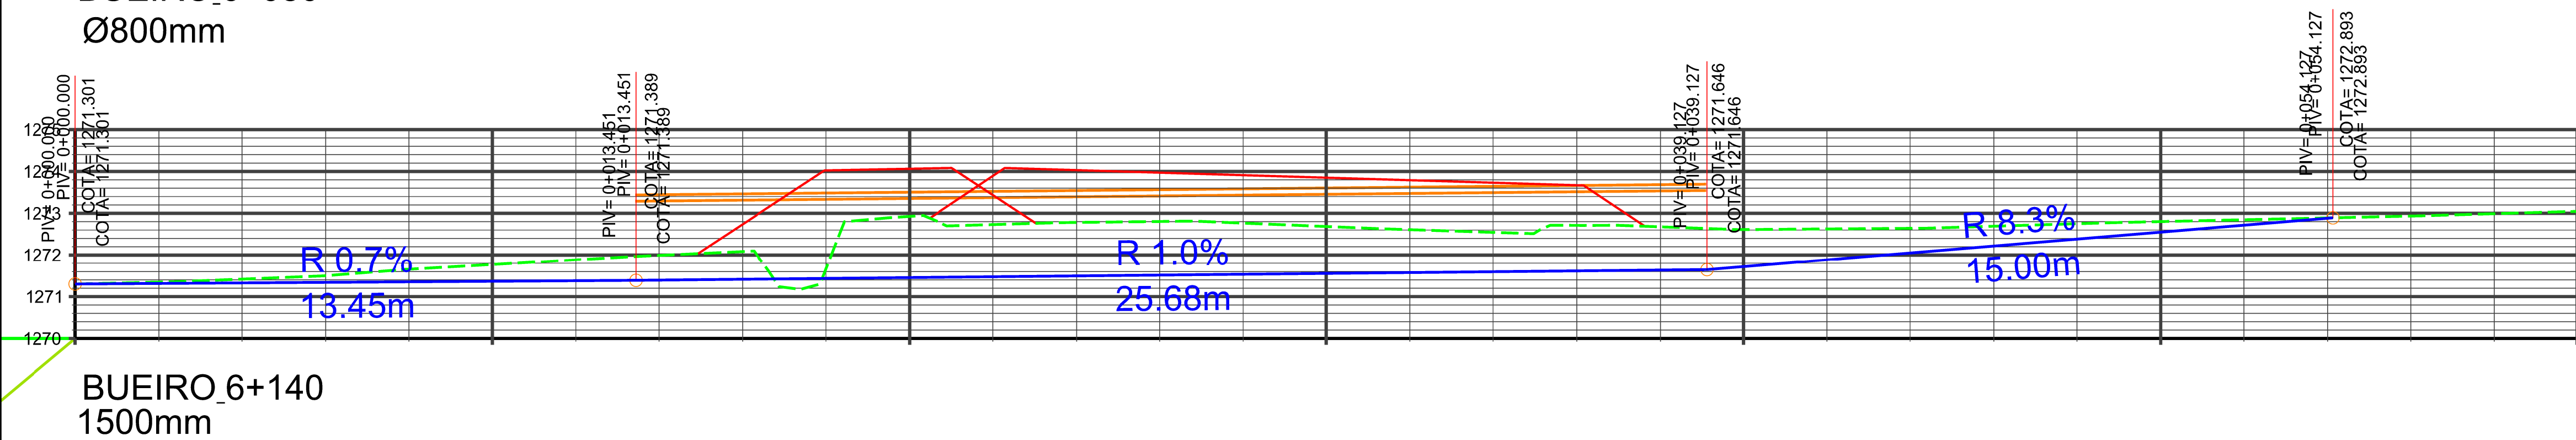
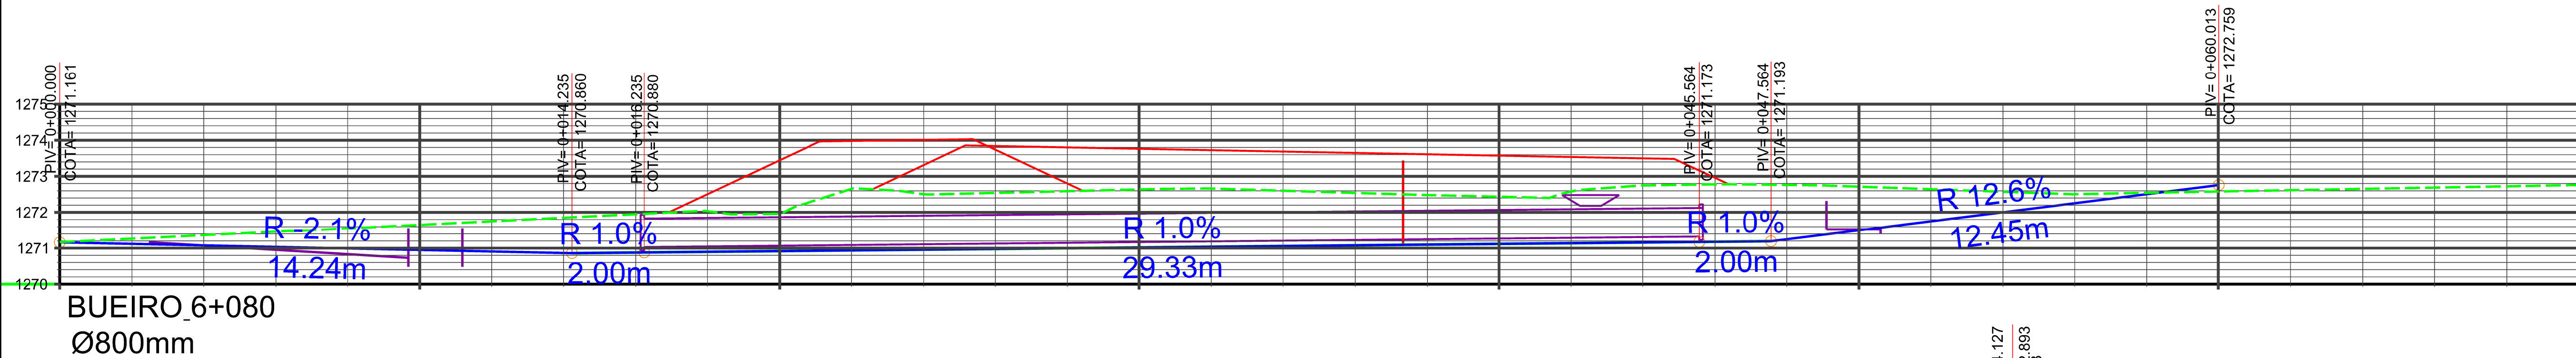
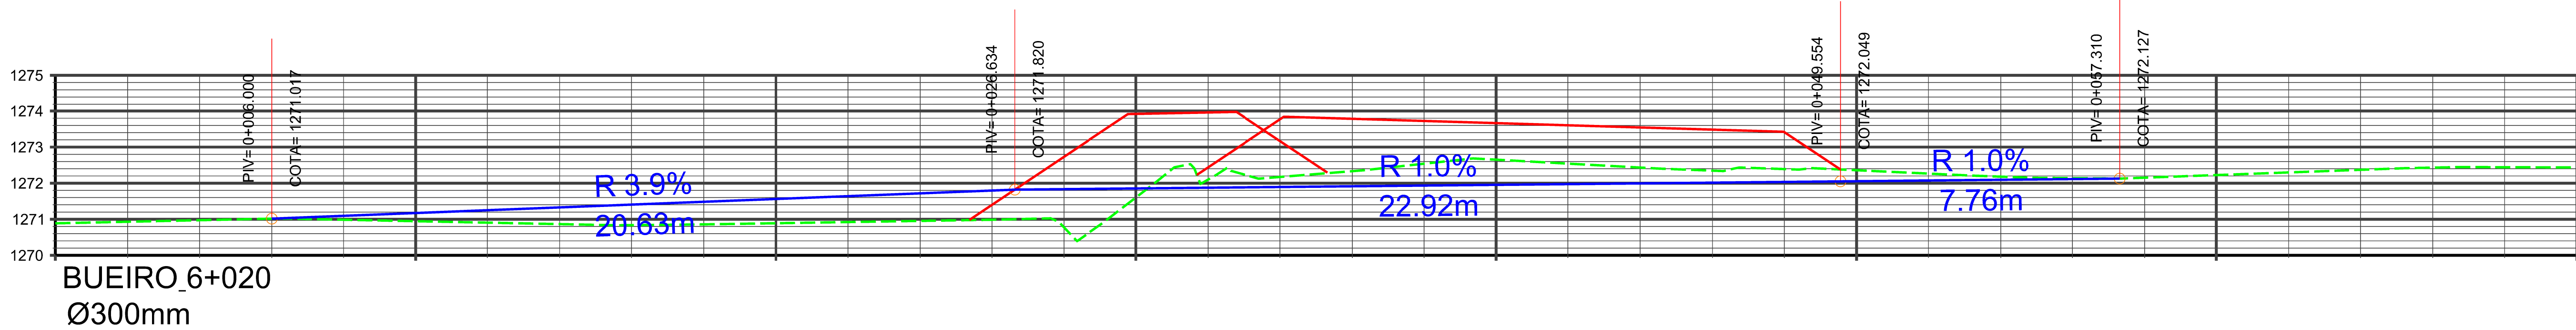
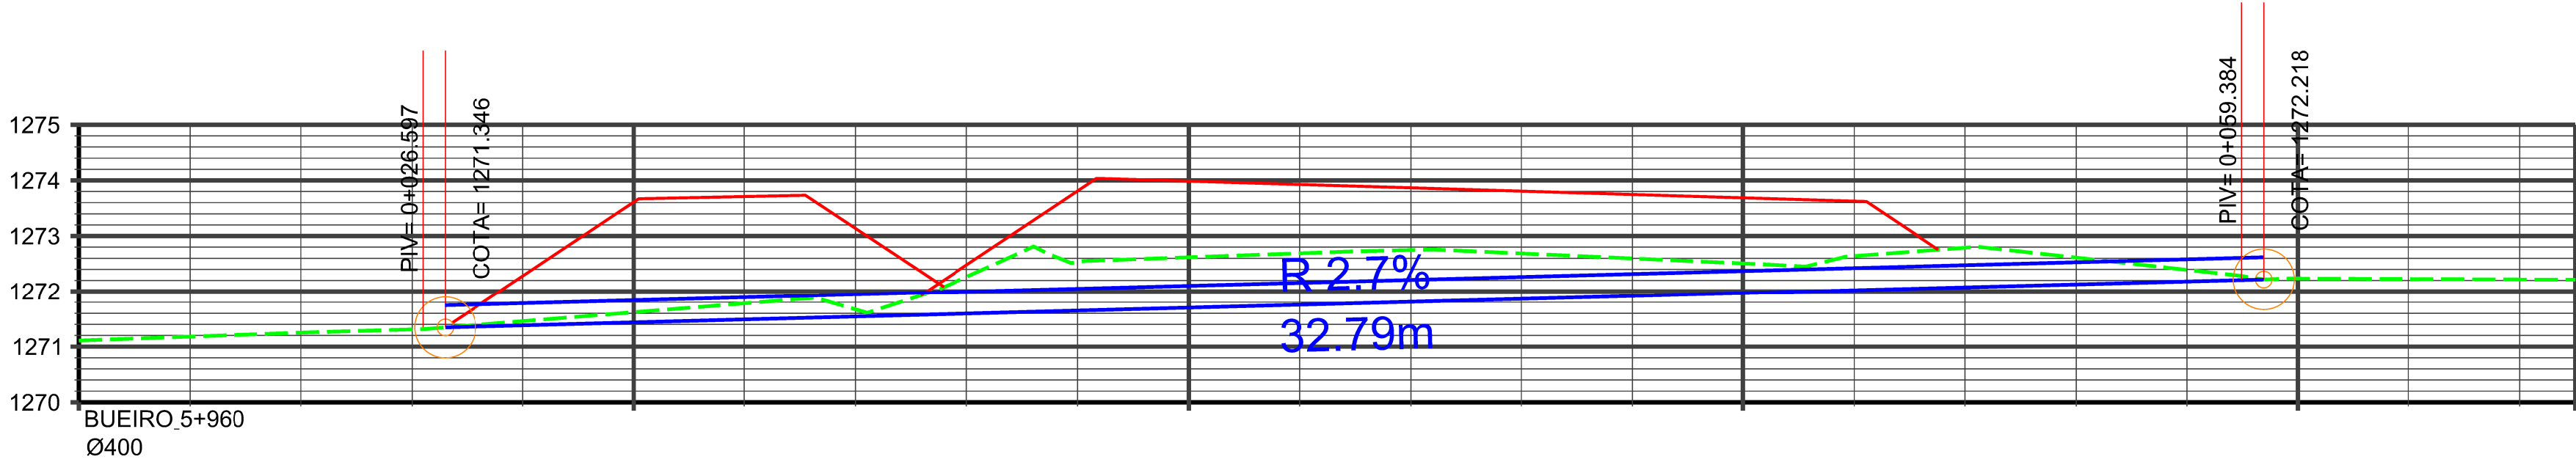



DEPARTAMENTO DE ESTRADAS DE RODAGEM DO DISTRITO FEDERAL			
		PROJETO DE DRENAGEM PERFIL DE TERRAPLANAGEM DE BUEIRO BUEIRO_5+960, BUEIRO_6+080, BUEIRO_6+140 E BUEIRO_7+890	
ETAPA DE PROJETO BÁSICO	RODOVIA DF-001 (EPCT)	RECHGO 001EDF0490 001EDF0510 001EDF0550 001EDF0570 001EDF0590	RESP.TEC. DANIELLE FERREIRA CREA 506280983/D-SP
ESCALA HV 1:100	SUBTRECHO km 96 ao km 105	SETOR NPR0D	DESENHO LÍVIA ROCHA
FOLHA 03/03	CÓDIGO DE_VD_DF001-096105_B-DR_018	MATRÍCULA 189.877-9	


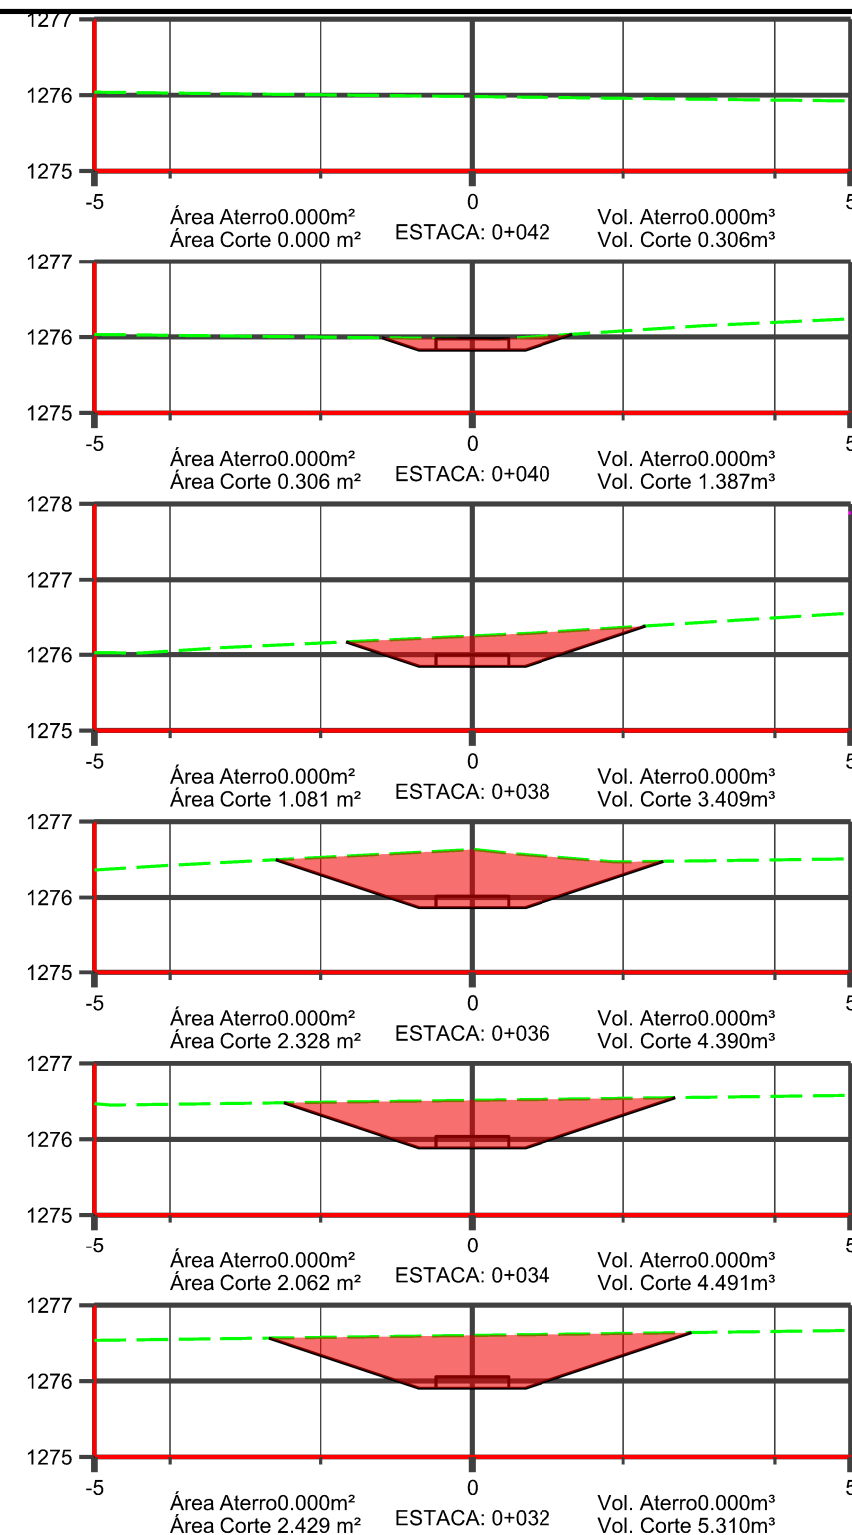
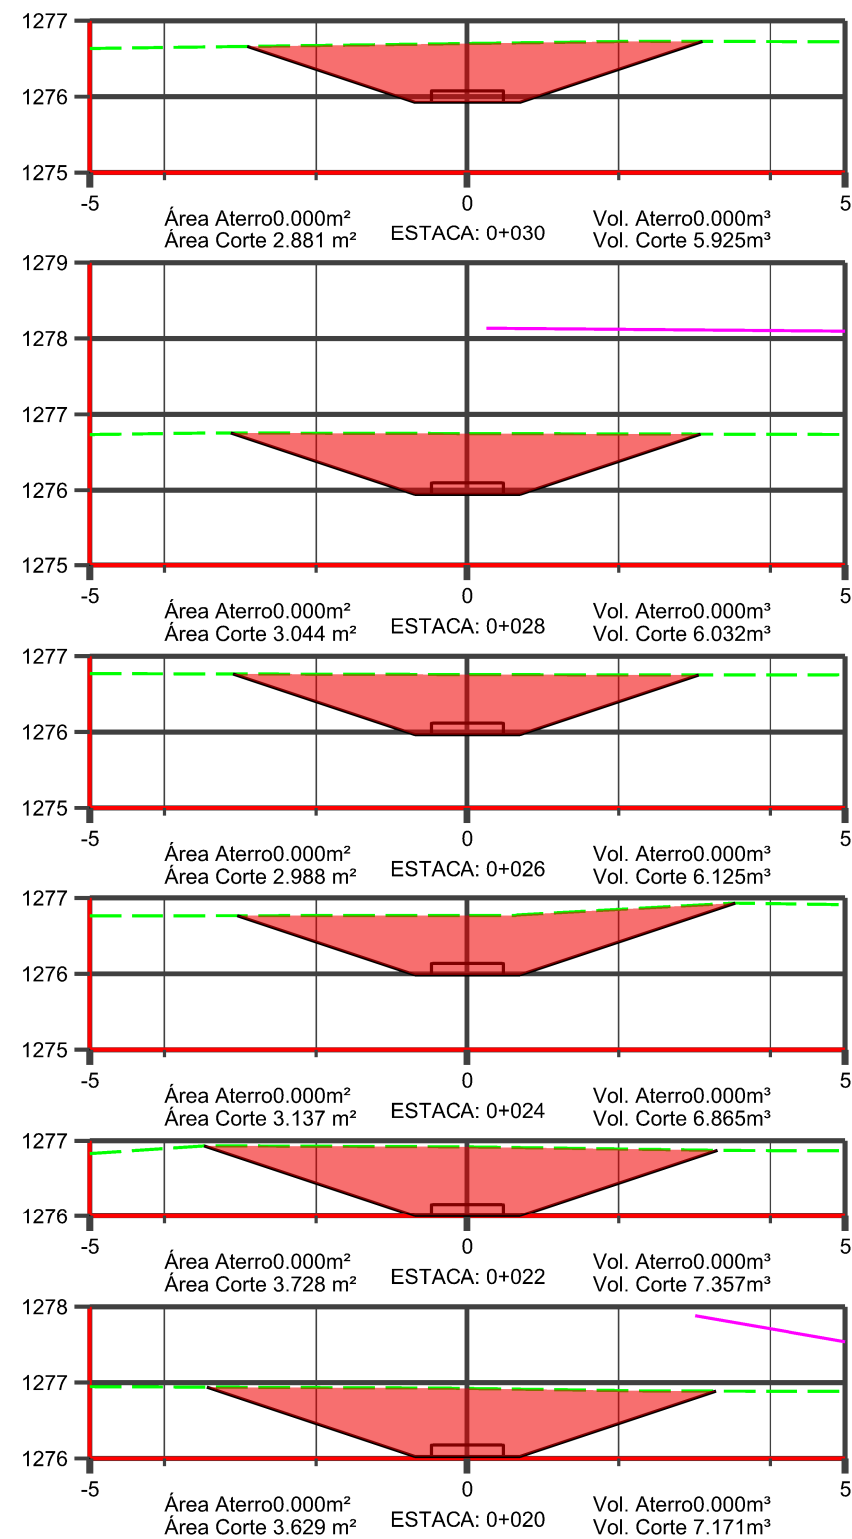


DEPARTAMENTO DE ESTRADAS DE RODAGEM DO DISTRITO FEDERAL			
		SUBESPECIALIDADE/DESCRIÇÃO PROJETO DE DRENAGEM SEÇÃO DE TERRAPLANAGEM DE BUEIRO BUEIRO_7+890	




ETAPA DE PROJETO		RODOVIA	TRECHO	RESP.TEC.:
BÁSICO		DF-001 (EPCT)	001EDF0490 001EDF0510 001EDF0550 001EDF0570 001EDF0590	DANIELLE FERREIRA
ESCALA H/V	SUBTRECHO		km 96 ao km 105	CREA:
1:100				506280983/D-SP
FOLHA	CÓDIGO			SETOR:
01/13	DE_VD_DF001-096105_B-DR_018			NPROD
				DESENHO
				LÍVIA ROCHA
				MATRÍCULA
				189.877-9

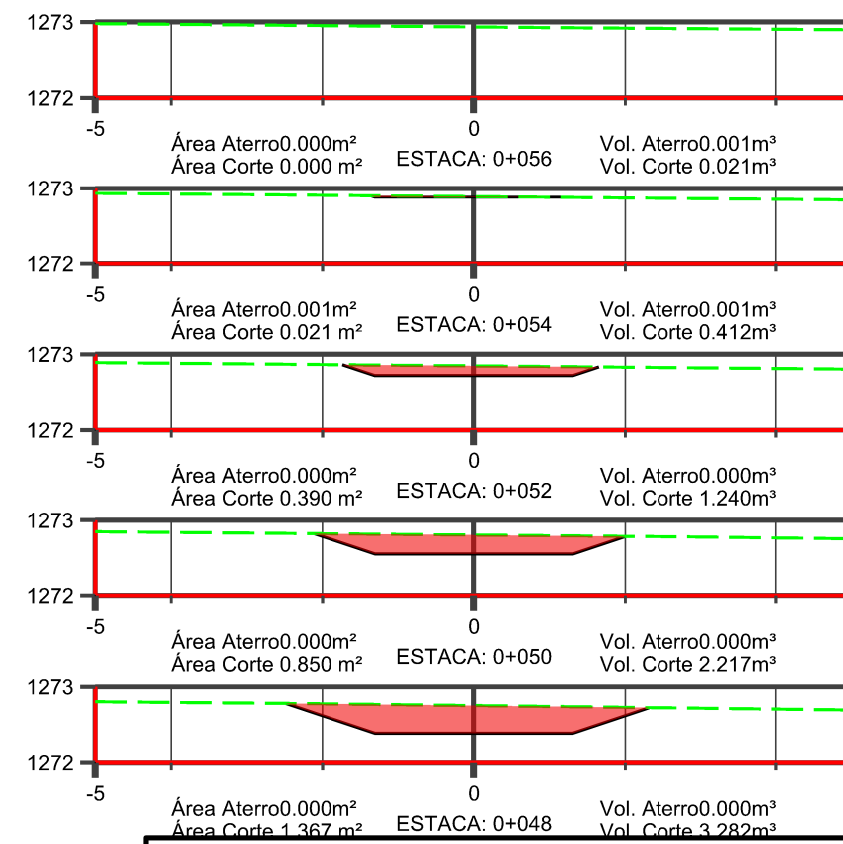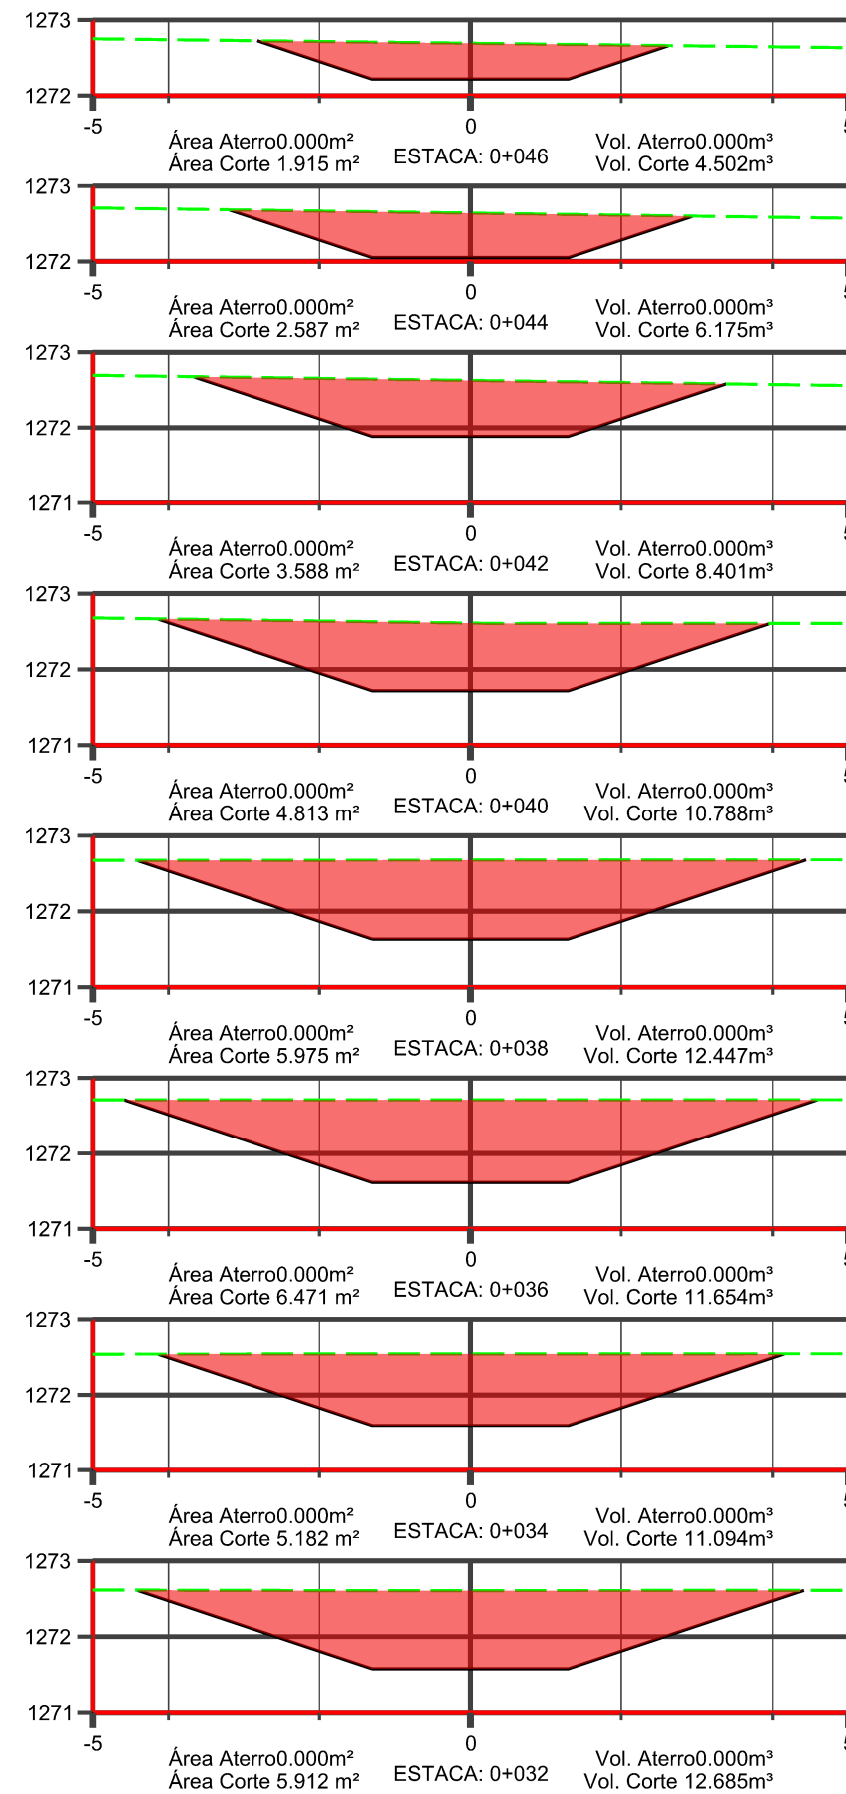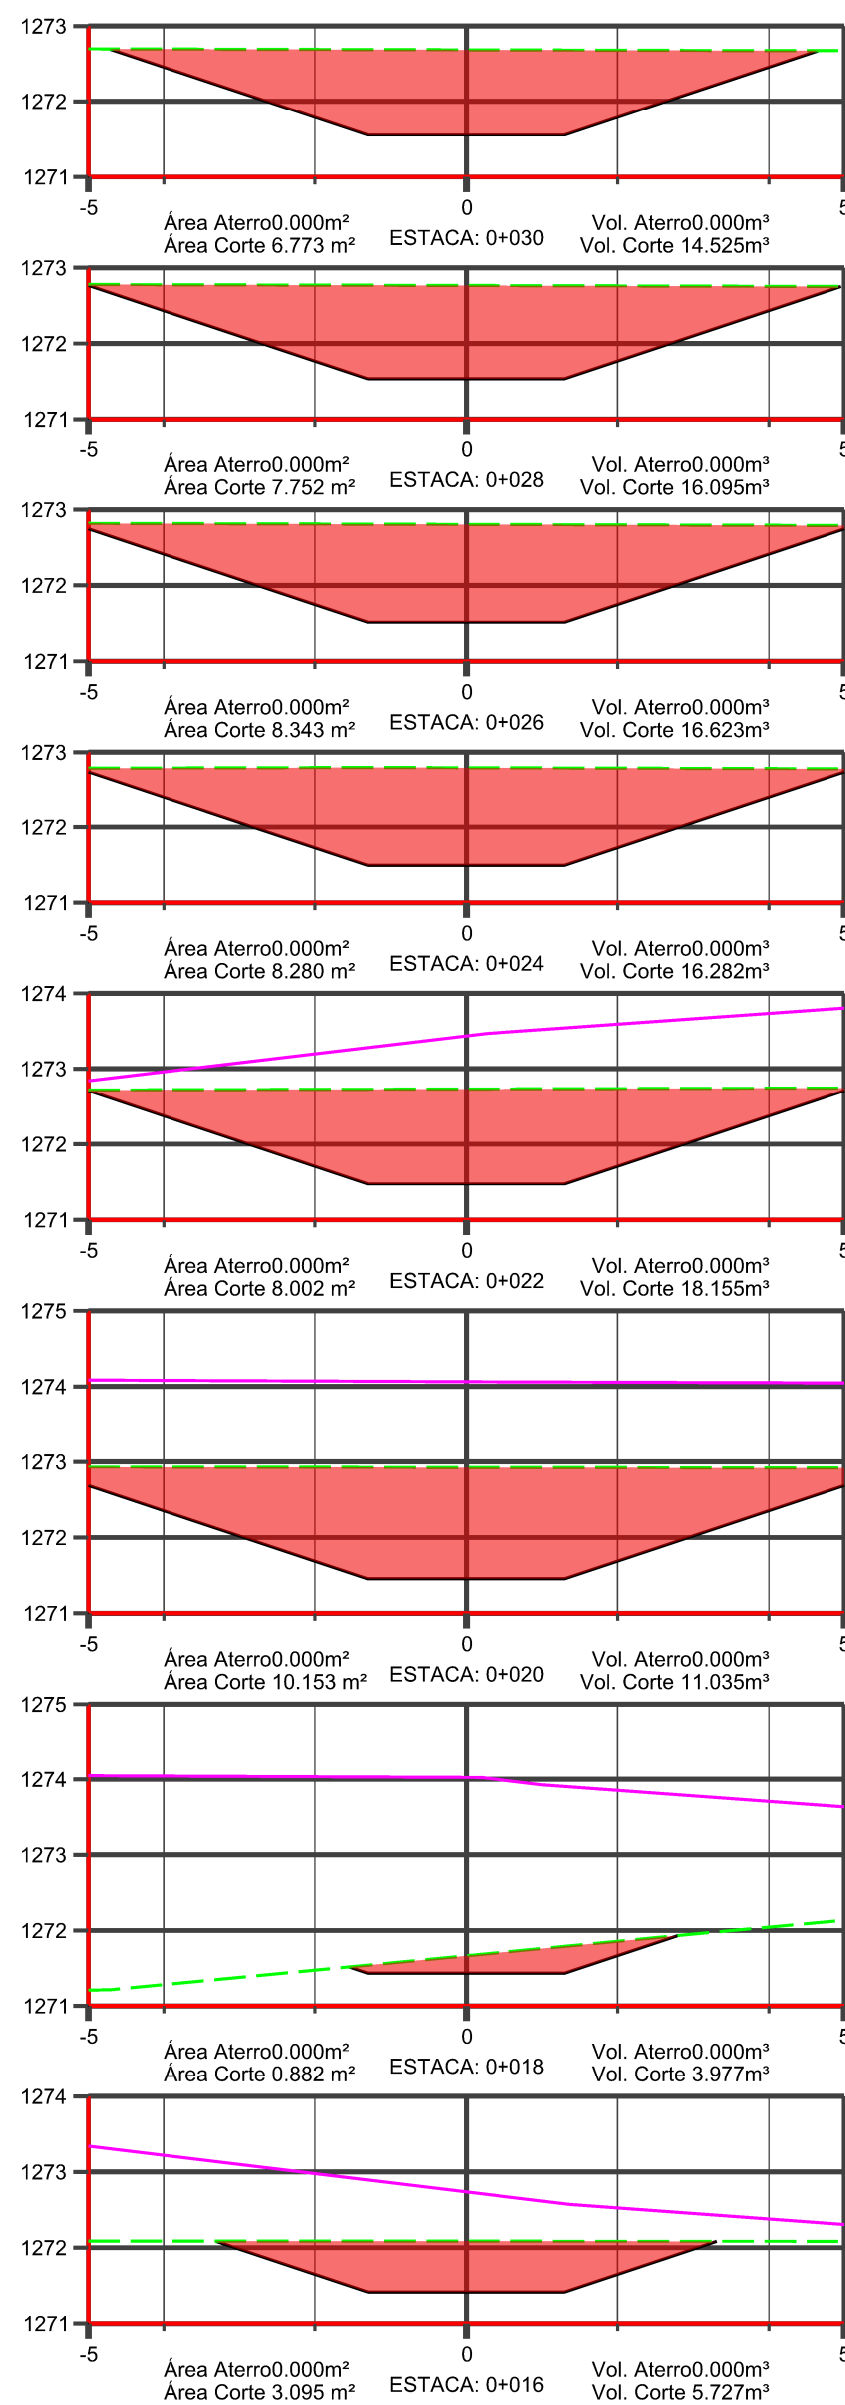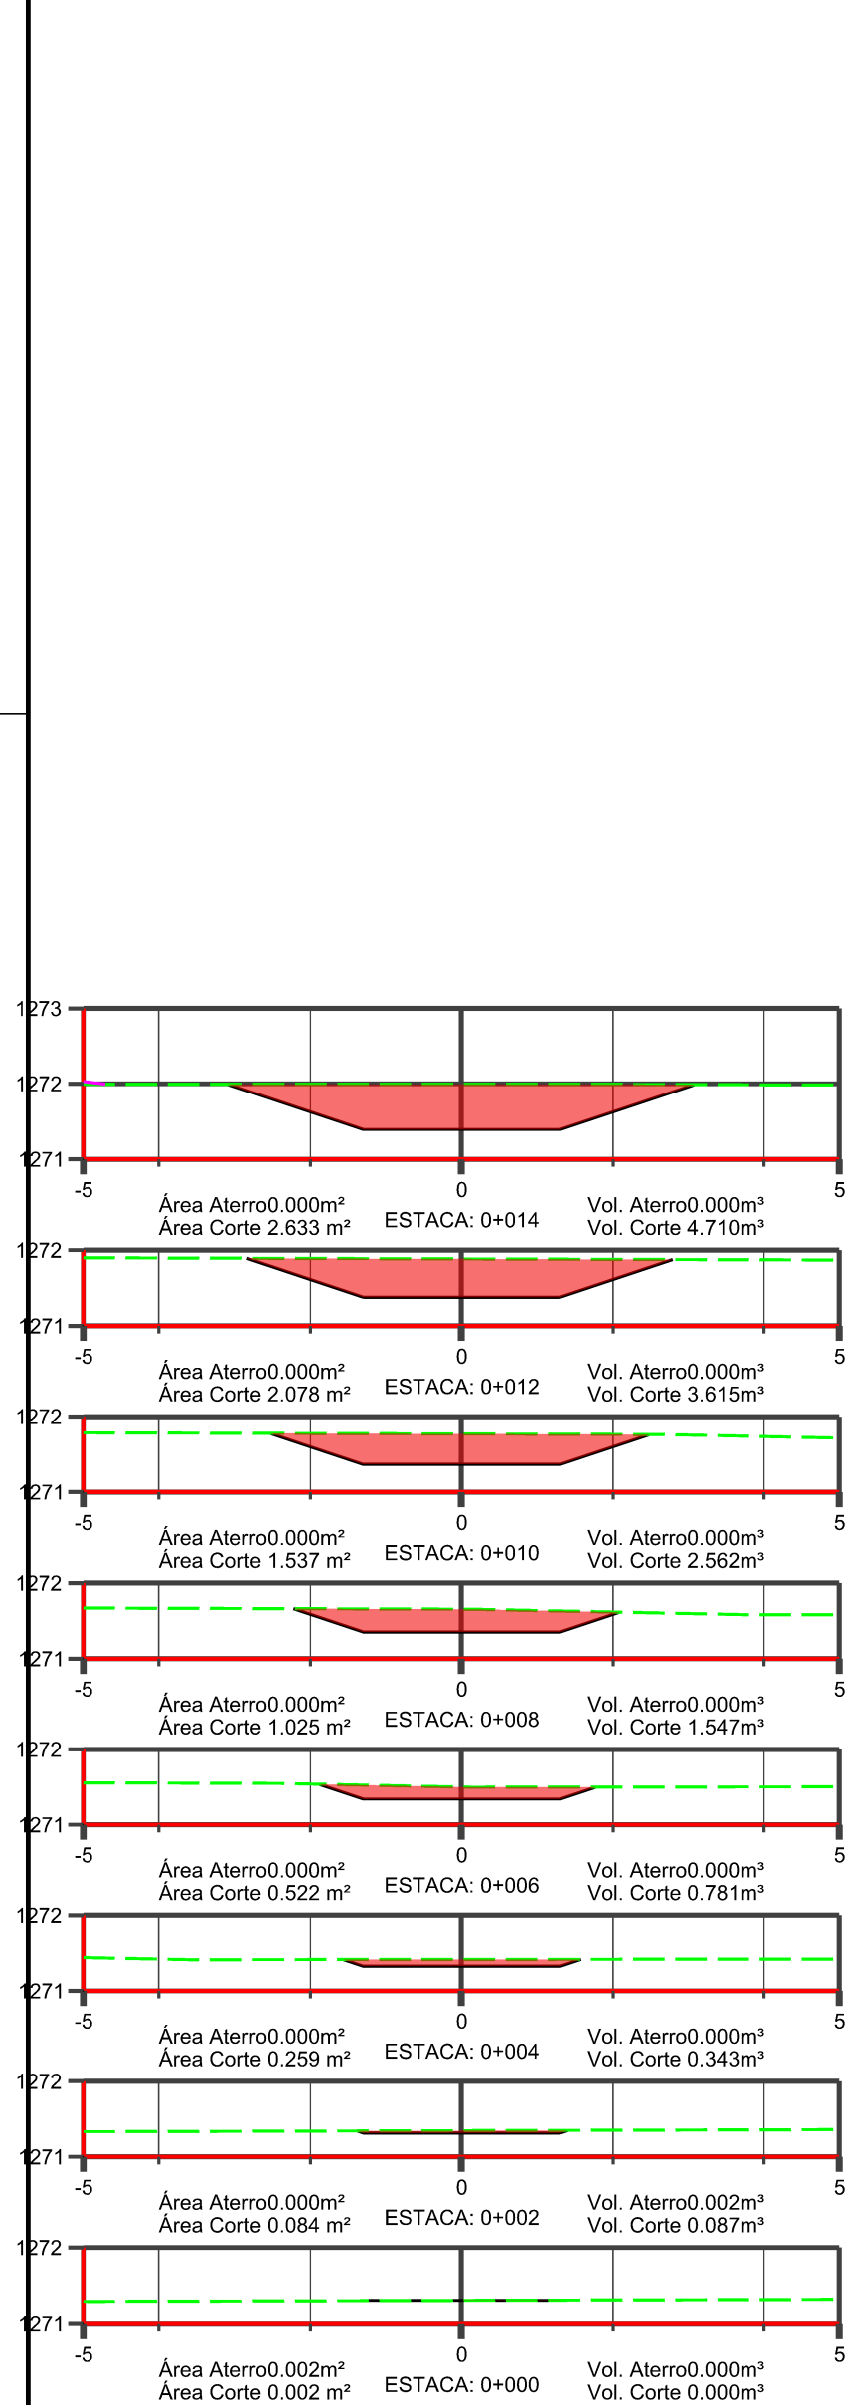



DEPARTAMENTO DE ESTRADAS DE RODAGEM DO DISTRITO FEDERAL			
		SUBESPECIALIDADE/DESCRIÇÃO	
		PROJETO DE DRENAGEM SEÇÃO DE TERRAPLANAGEM DE BUEIRO BUEIRO_6+140	
ETAPA DE PROJETO	RODOVIA	TRECHO	RESP. TEC.
BÁSICO	DF-001 (EPCT)	001EDF0490 001EDF0510 001EDF0550	DANIELLE FERREIRA
ESCALA H/V	SUBTRECHO	001EDF0570 001EDF0590	CREA: 506280983/D-SP
1:100	km 96 ao km 105		SETOR: NPROD
FOLHA	CÓDIGO		DESENHO
02/13	DE_VD_DF001-096105_B-DR_018		LÍVIA ROCHA
			MATRÍCULA 189.877-9

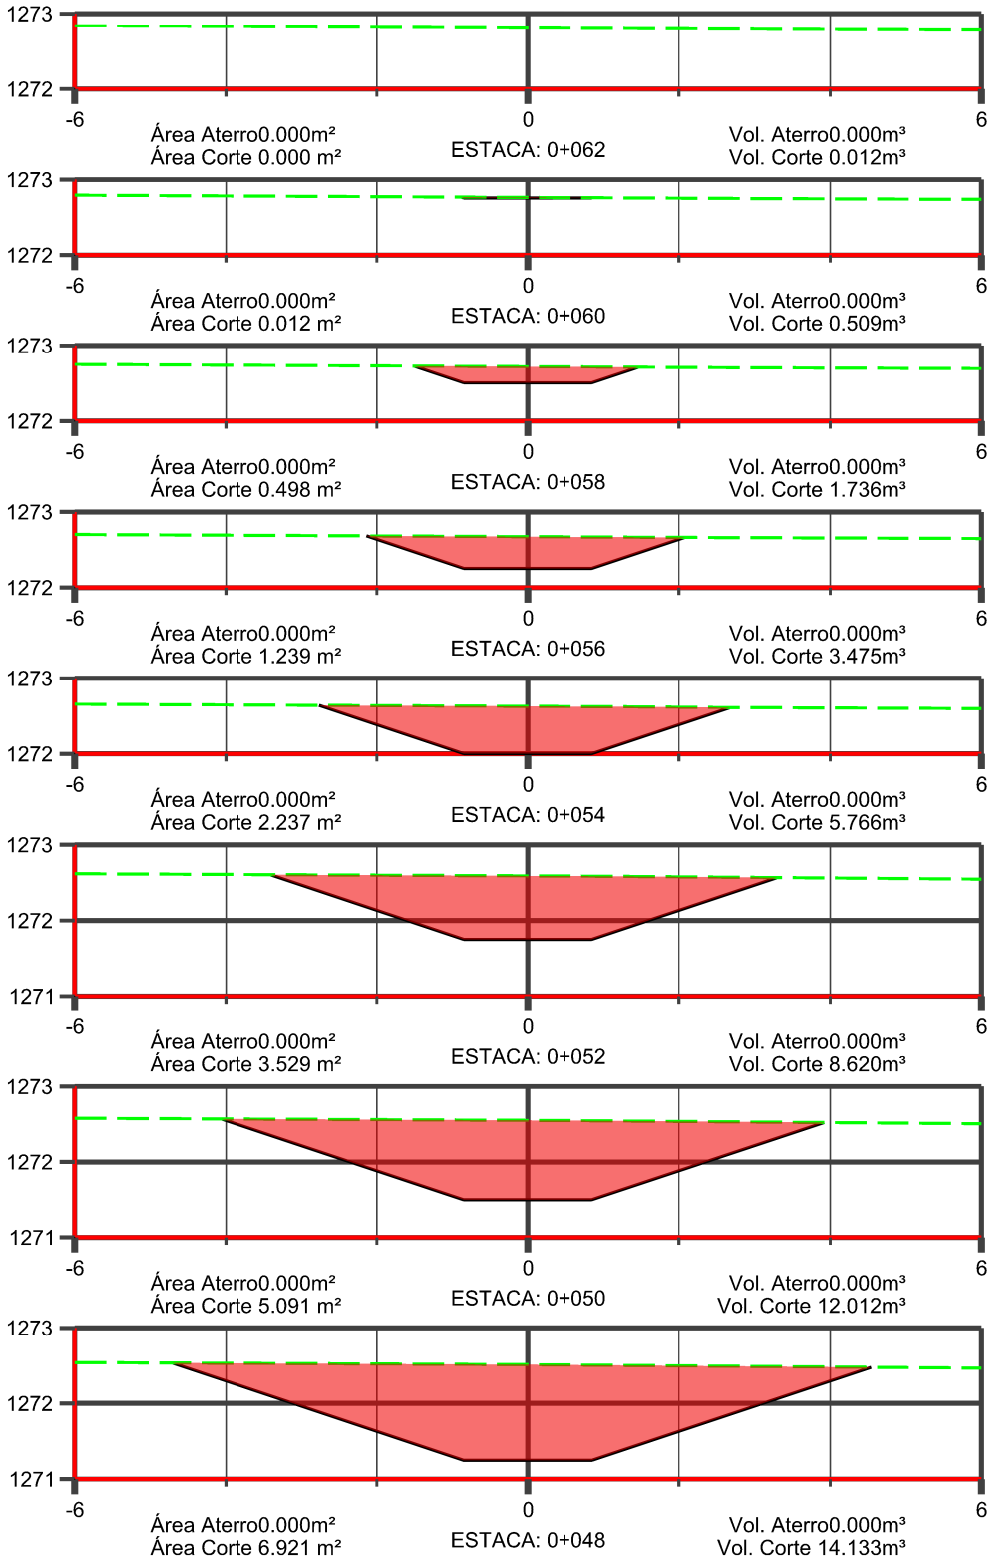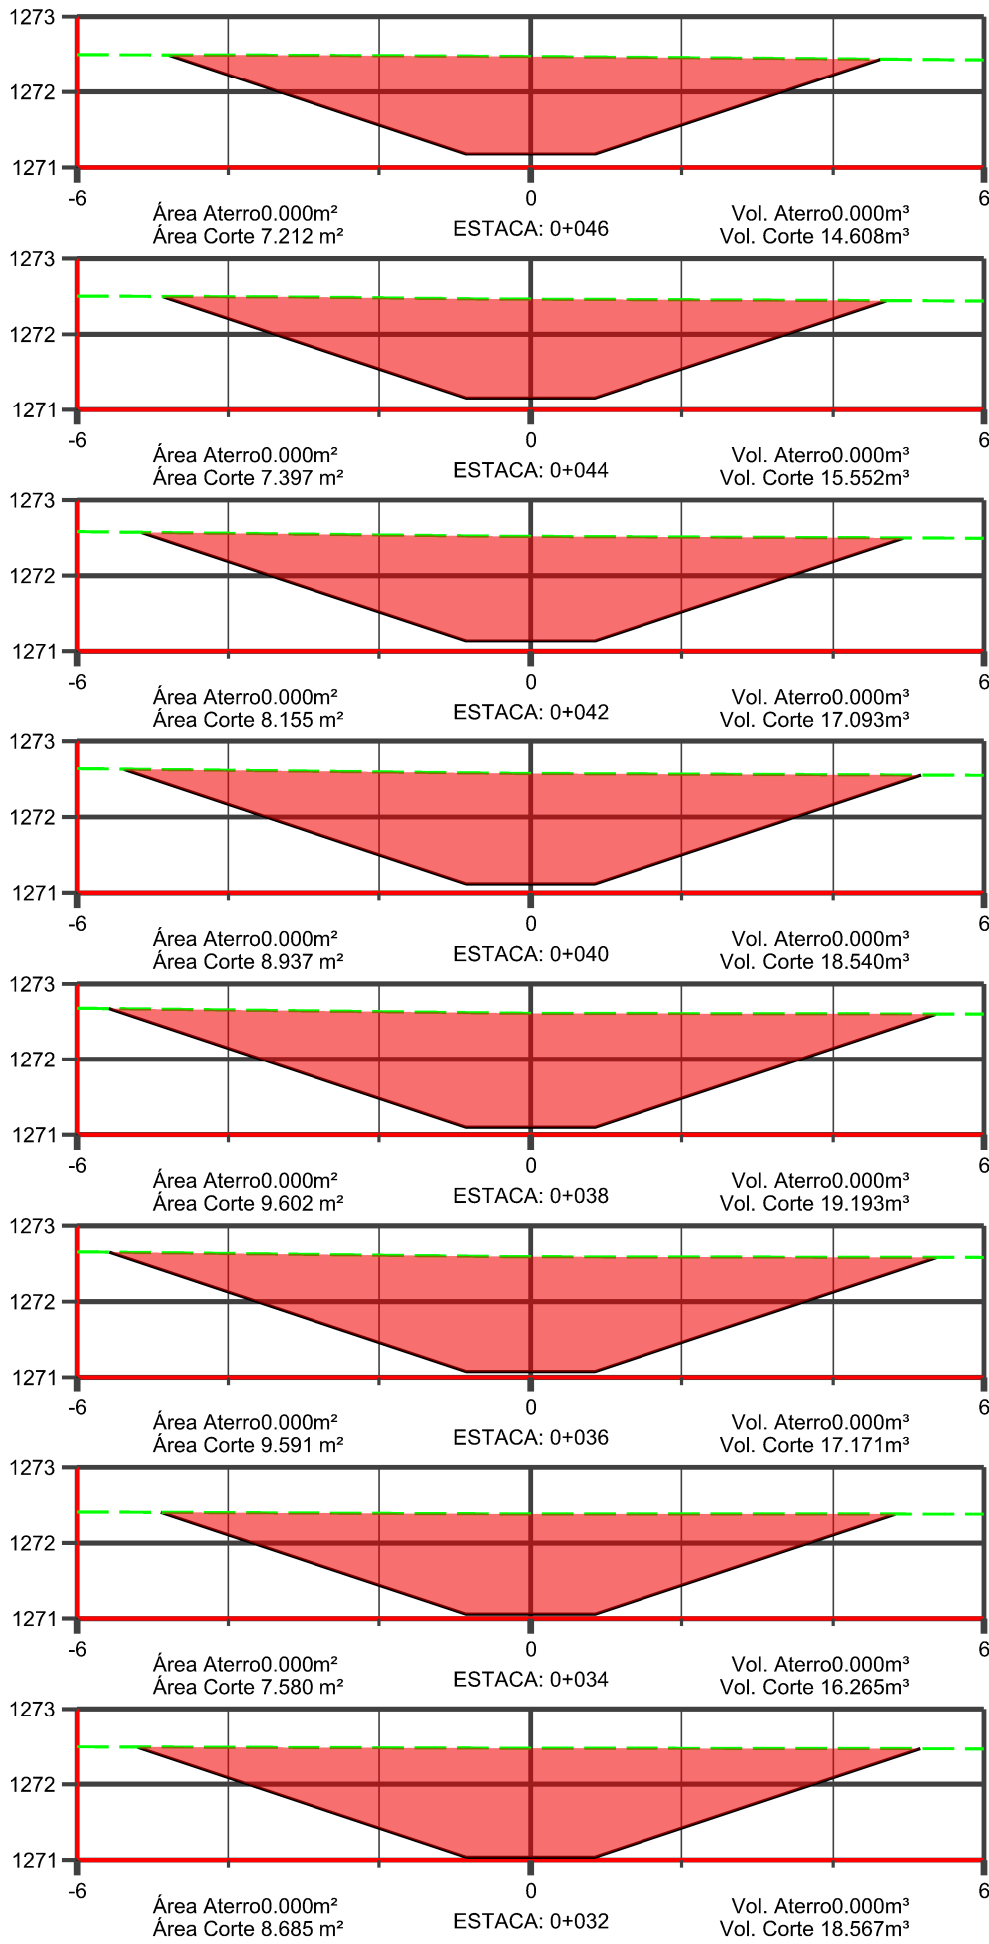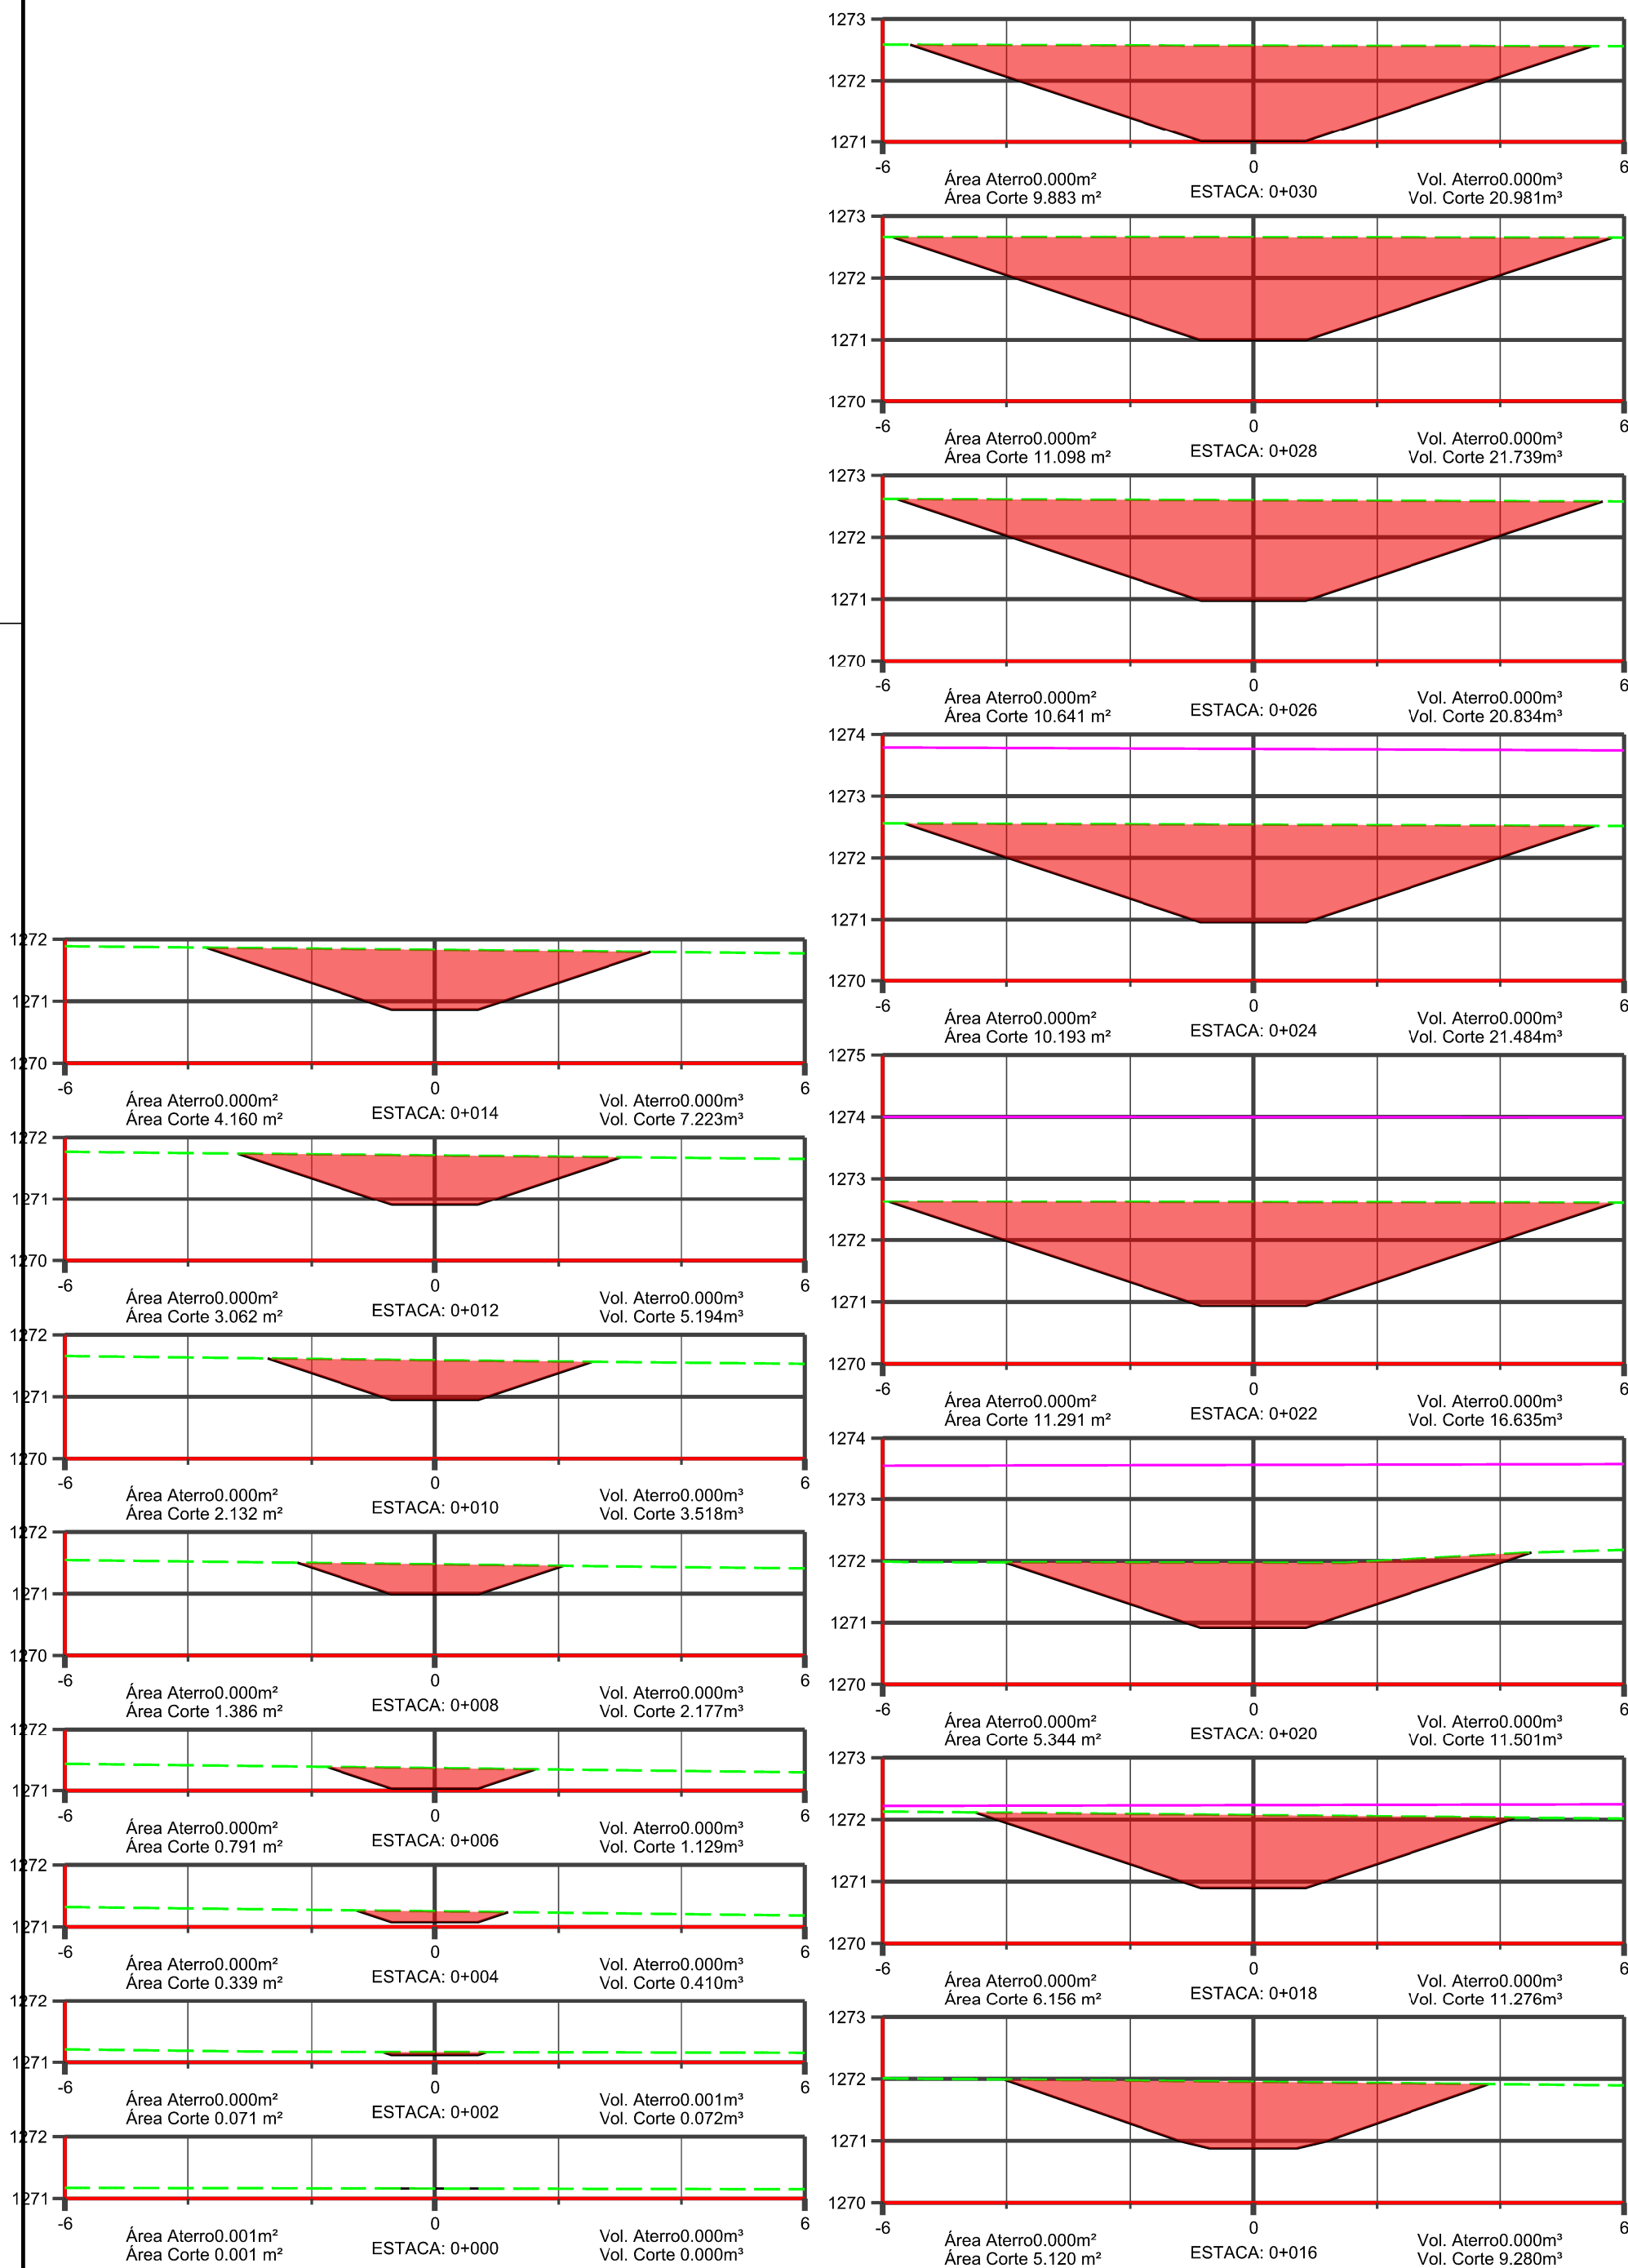


DEPARTAMENTO DE ESTRADAS DE RODAGEM DO DISTRITO FEDERAL			
	SUBESPECIALIDADE/DESCRIÇÃO		
	PROJETO DE DRENAGEM		
	SEÇÃO DE TERRAPLANAGEM DE BUEIRO		
	BUEIRO_6+080		
ETAPA DE PROJETO	RODOVIA	TRECHO	RESP. TEC.
BÁSICO	DF-001 (EPCT)	001EDF0490 001EDF0510 001EDF0550	DANIELLE FERREIRA
ESCALA HV	SUBTRECHO	001EDF0570 001EDF0590	CREA: 506280983/D-SP
1:100	km 96 ao km 105		SETO: NPROD
FOLHA	CÓDIGO		DESENHO
03/13	DE_VD_DF001-096105_B-DR_018		LÍVIA ROCHA
			MATRÍCULA
			189.877-9


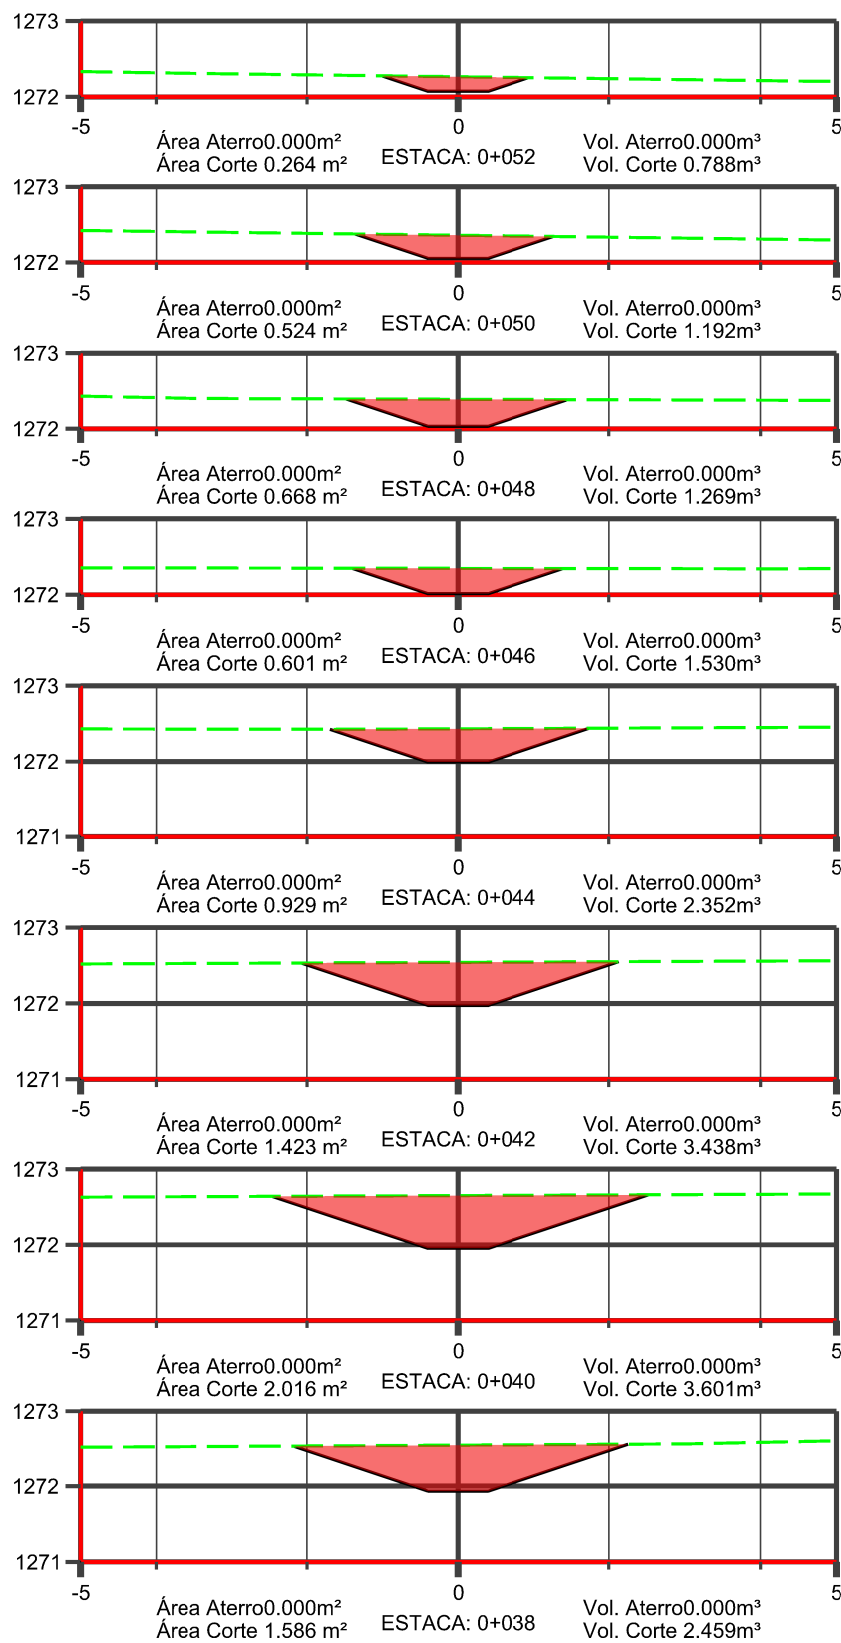
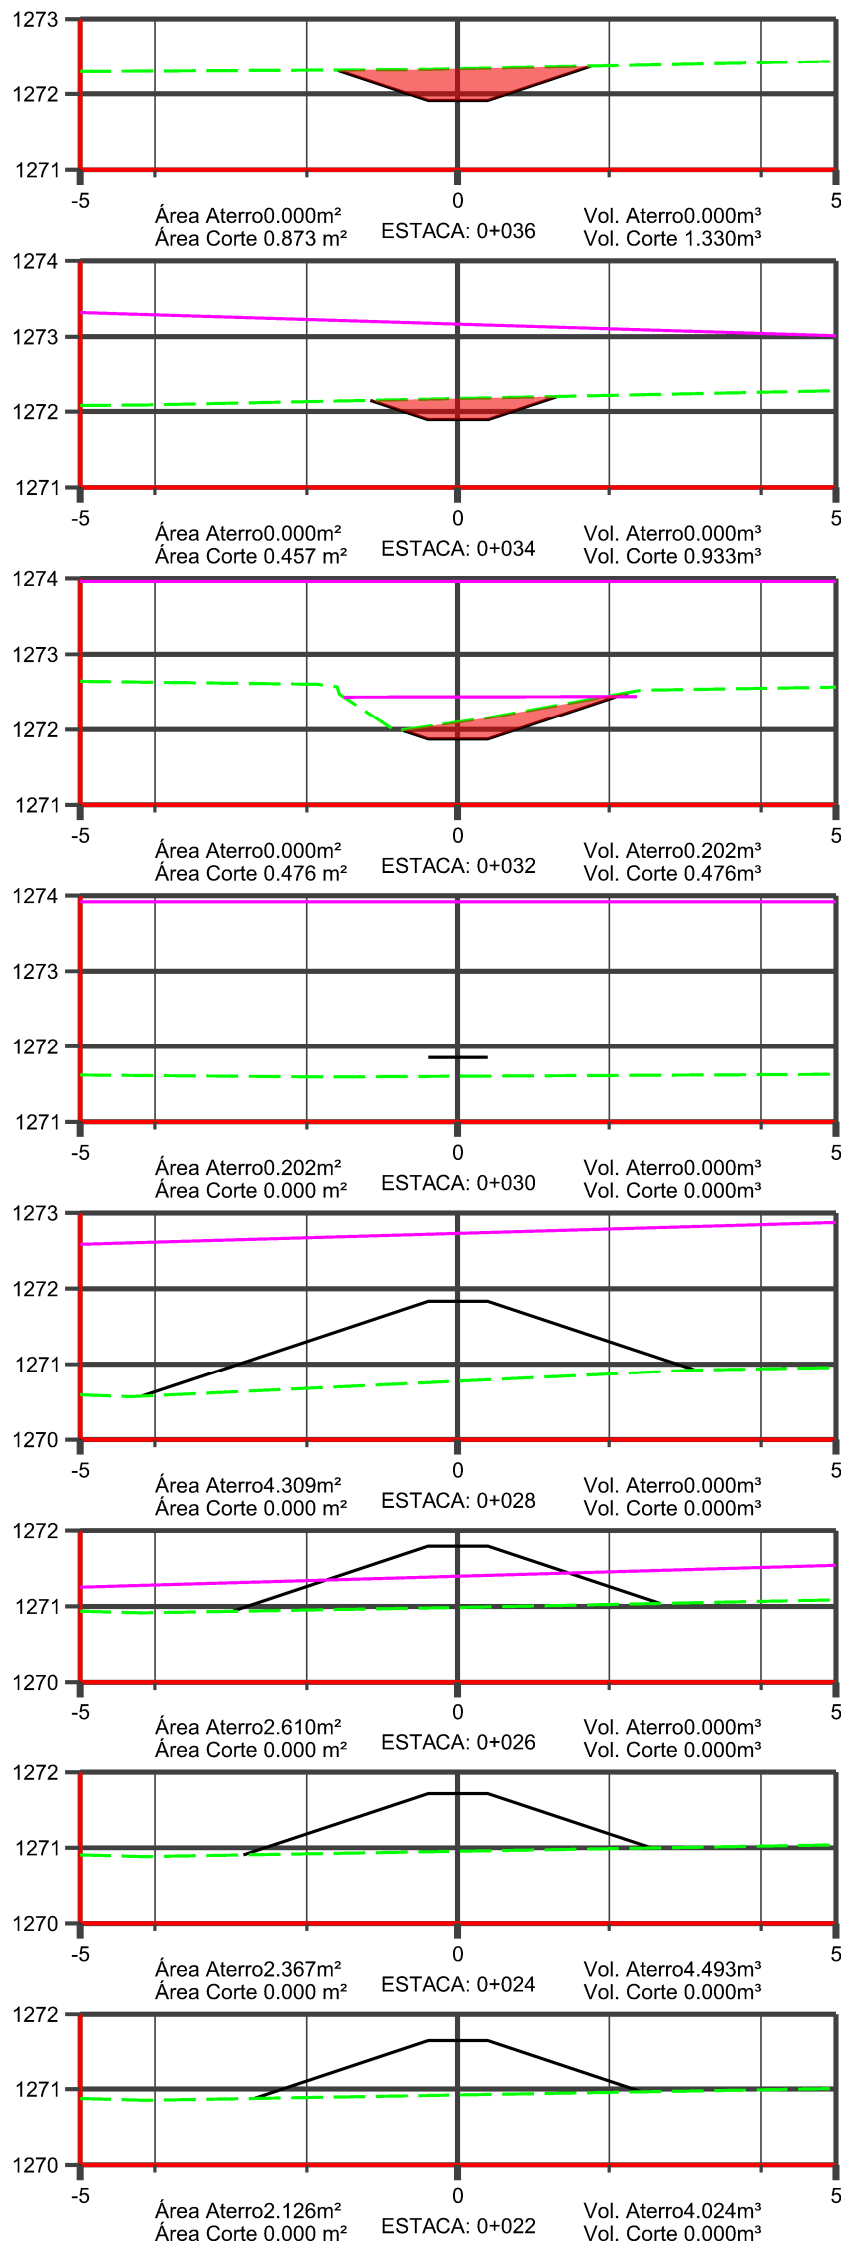
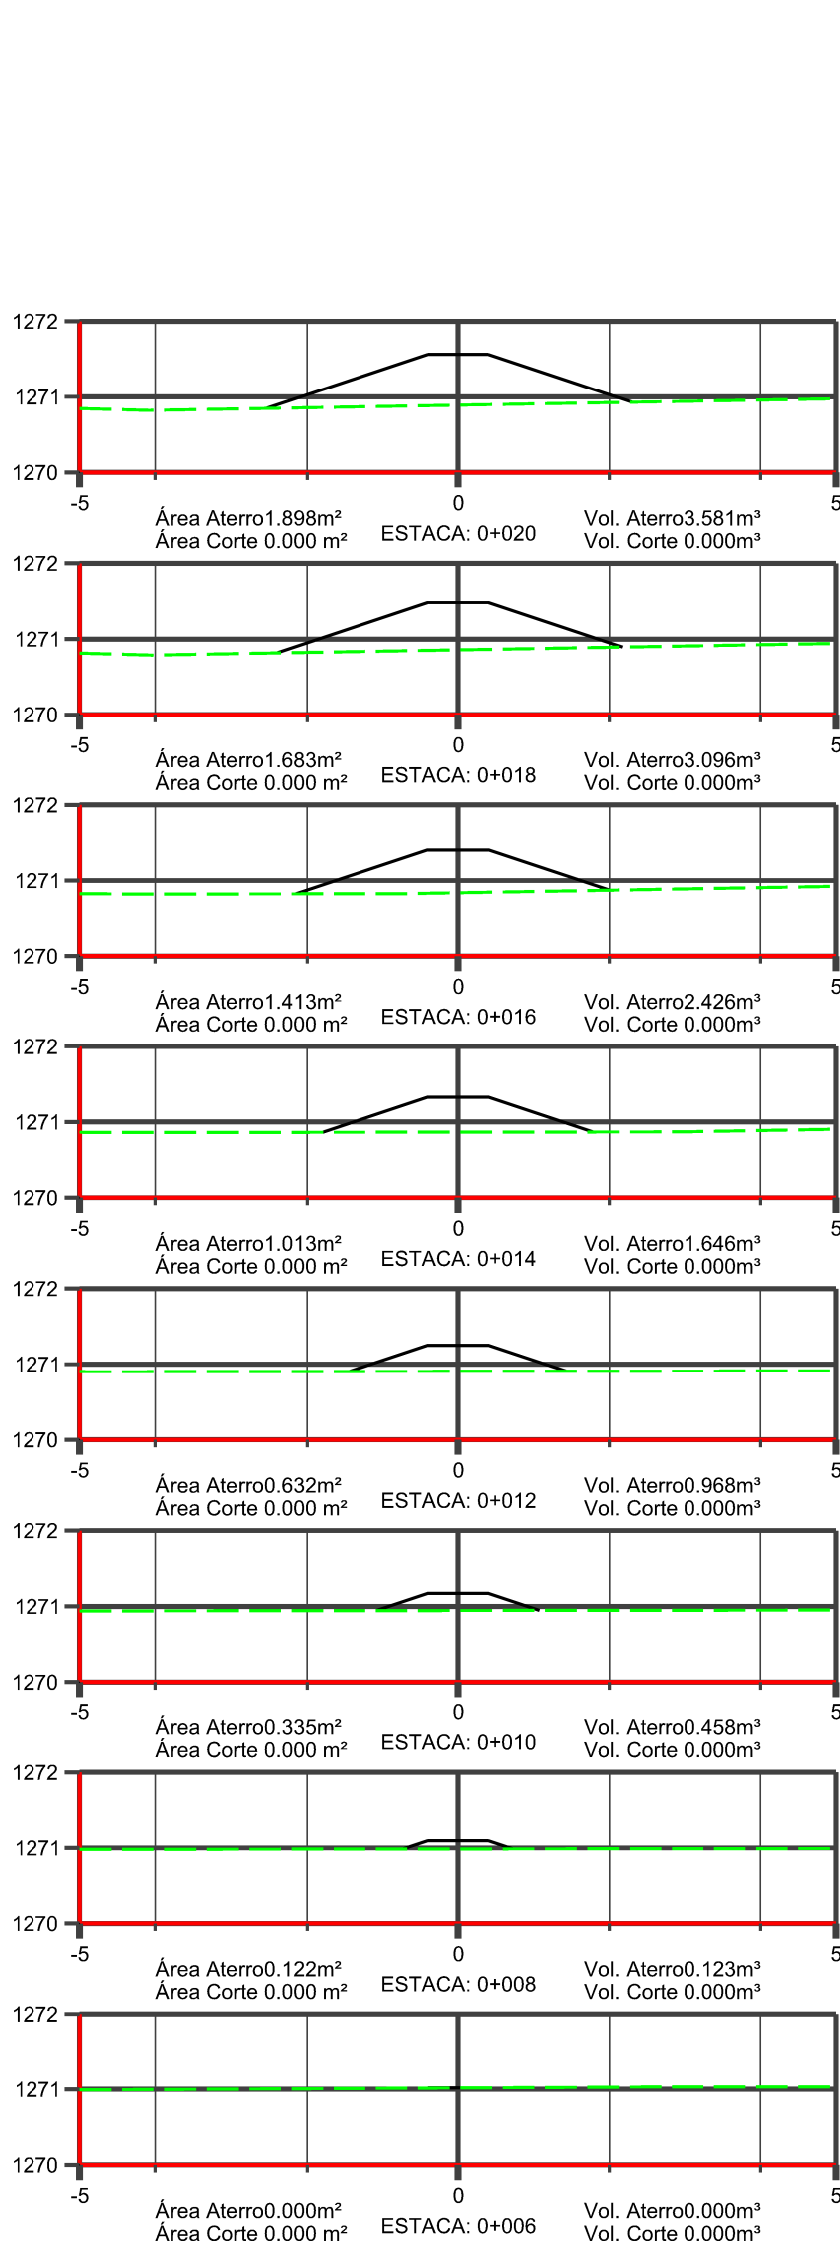



DEPARTAMENTO DE ESTRADAS DE RODAGEM DO DISTRITO FEDERAL				
		SUBESPECIALIDADE/DESCRIÇÃO		
		PROJETO DE DRENAGEM SEÇÃO DE TERRAPLANAGEM DE BUEIRO BUEIRO_6+020		
ETAPA DE PROJETO	RODOVIA	TRECHO	RESP. TEC.:	
BÁSICO	DF-001 (EPCT)	001EDF0490 001EDF0510 001EDF0550 001EDF0570 001EDF0590	DANIELLE FERREIRA	
ESCALA HV	SUBTRECHO	km 96 ao km 105		CREA: 506280983/D-SP
1:100				SETOR: NPROD
FOLHA	CÓDIGO	DE_VD_DF001-096105_B-DR_018		DESENHO: LÍVIA ROCHA
04/13				MATRÍCULA: 189.877-9

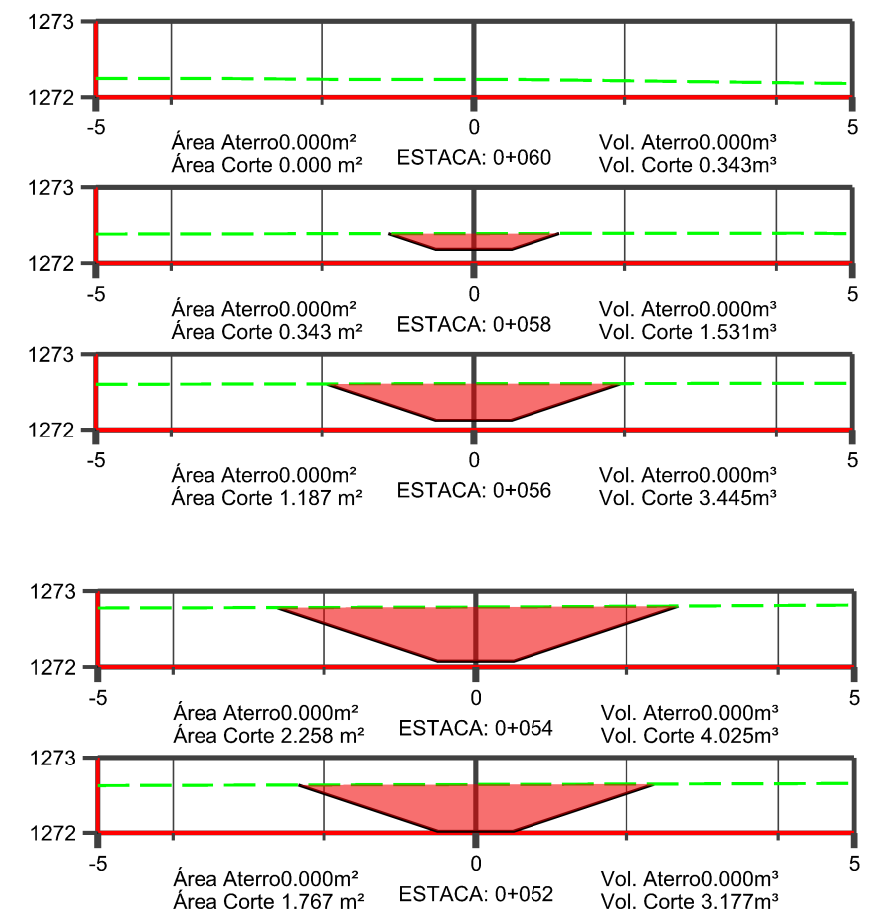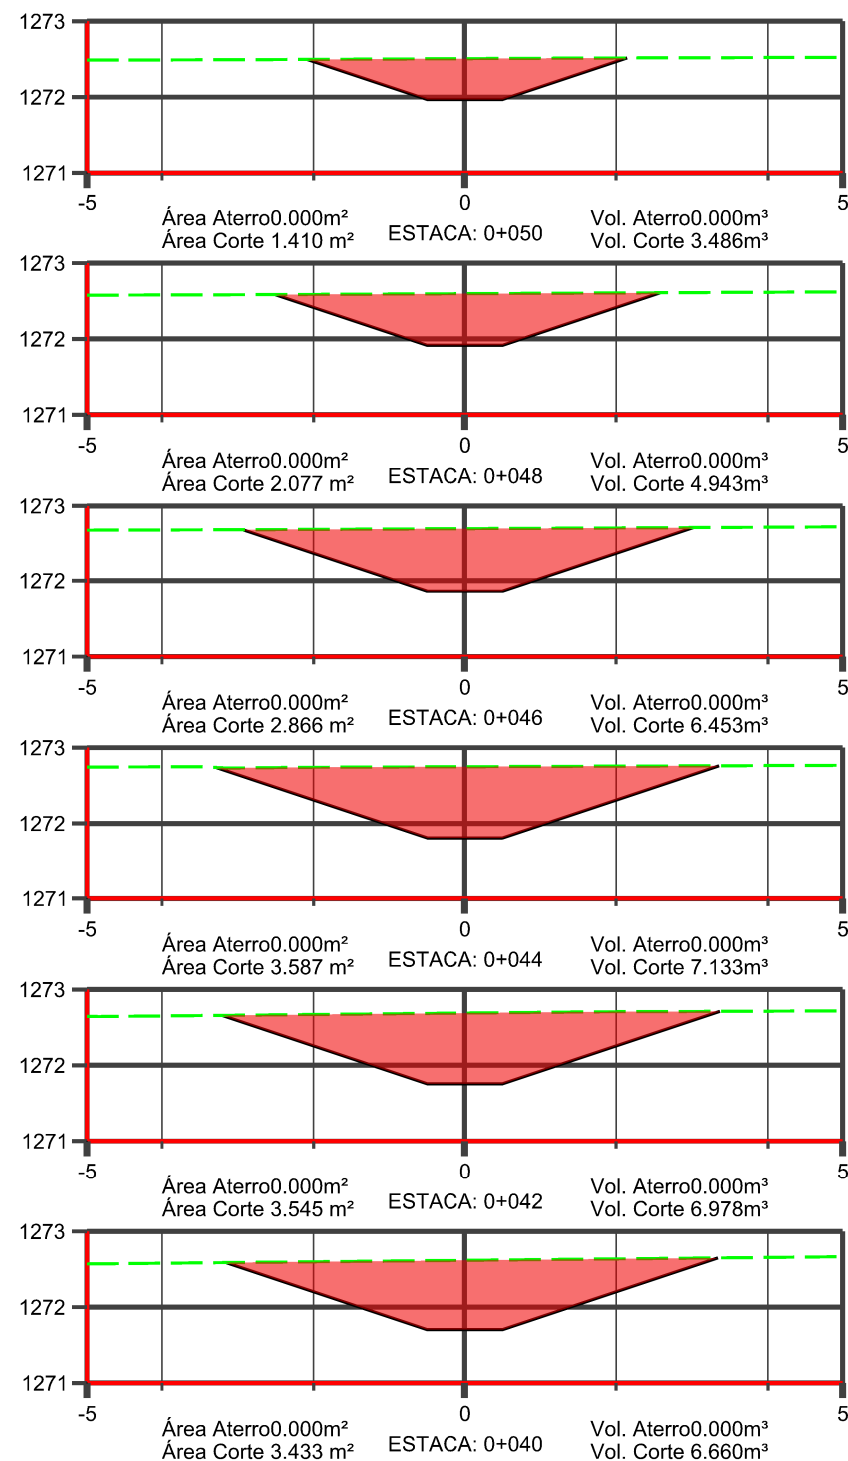




DEPARTAMENTO DE ESTRADAS DE RODAGEM DO DISTRITO FEDERAL			
	SUBESPECIALIDADE/DESCRIÇÃO		
	PROJETO DE DRENAGEM SEÇÃO DE TERRAPLANAGEM DE BUEIRO BUEIRO_5+960		

ETAPA DE PROJETO	RODOVIA	TRECHO	RESP.TEC.:
BÁSICO	DF-001 (EPCT)	001EDF0490 001EDF0510 001EDF0550 001EDF0570 001EDF0590	DANIELLE FERREIRA
ESCALA H/V	SUBTRECHO		CREA:
1:100	km 96 ao km 105		506280983/D-SP
FOLHA	CÓDIGO		SETOR:
05/13	DE_VD_DF001-096105_B-DR_018		NPROD
			DESENHO
			LÍVIA ROCHA
			MATRÍCULA
			189.877-9

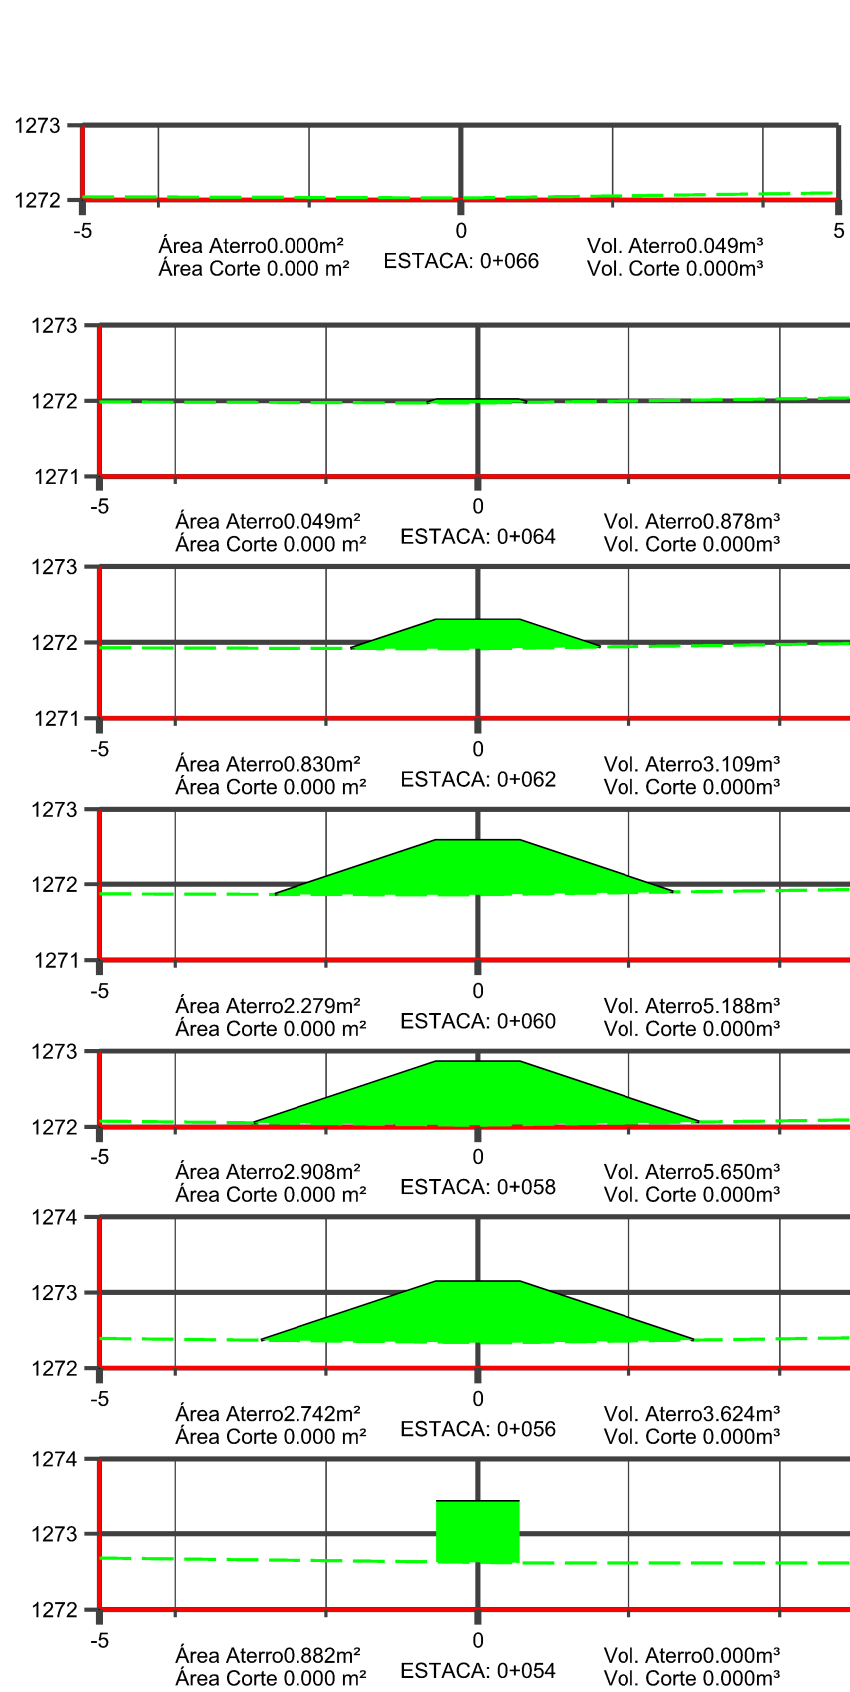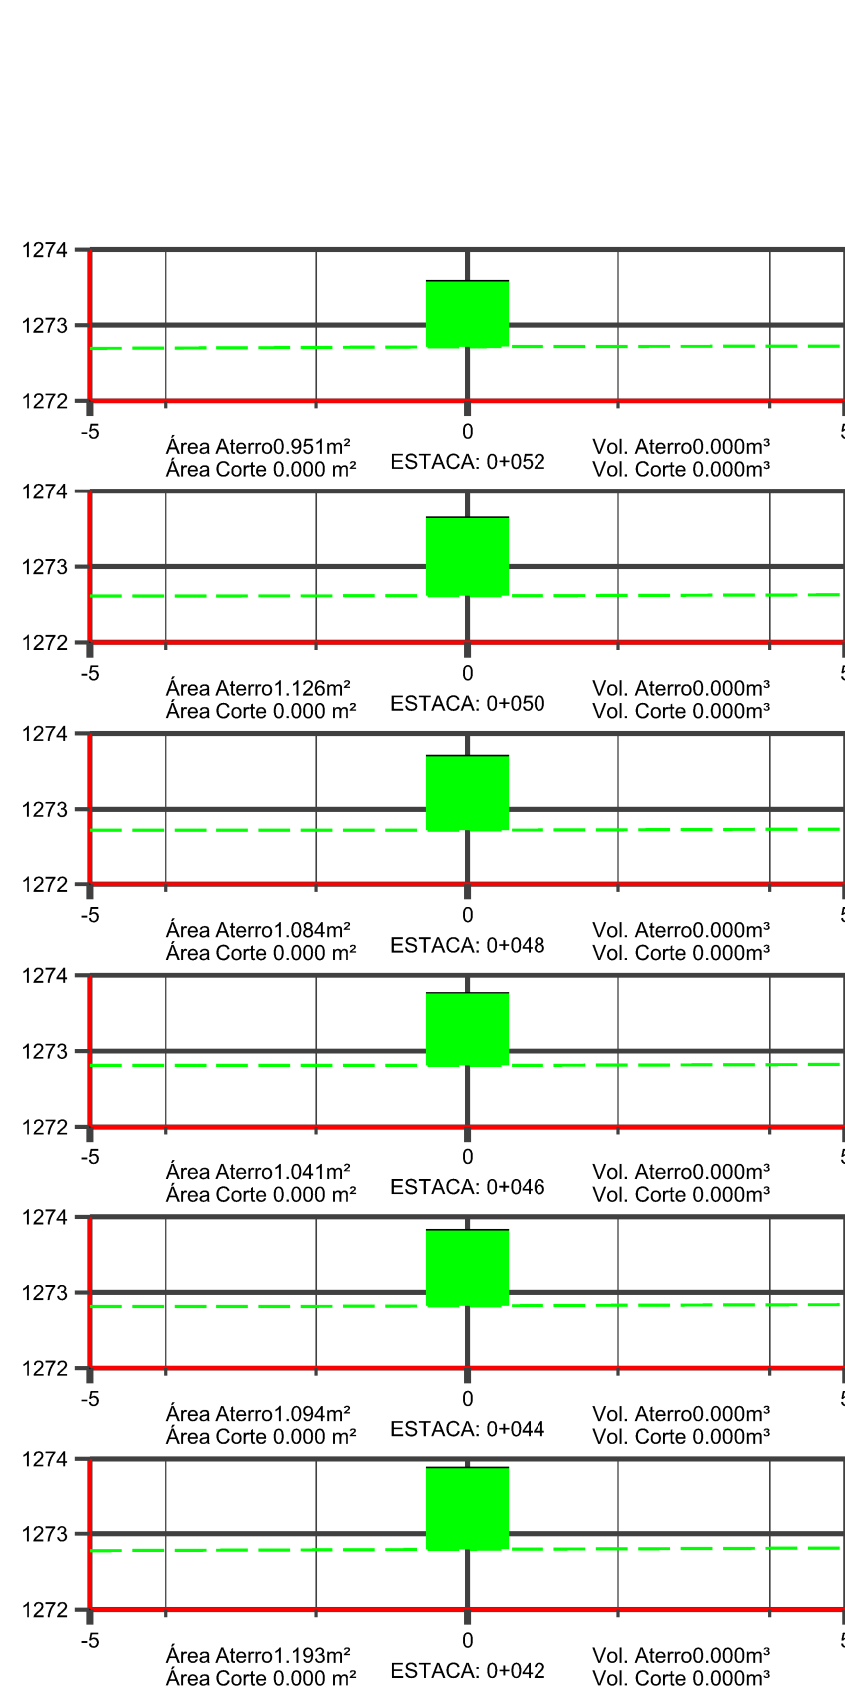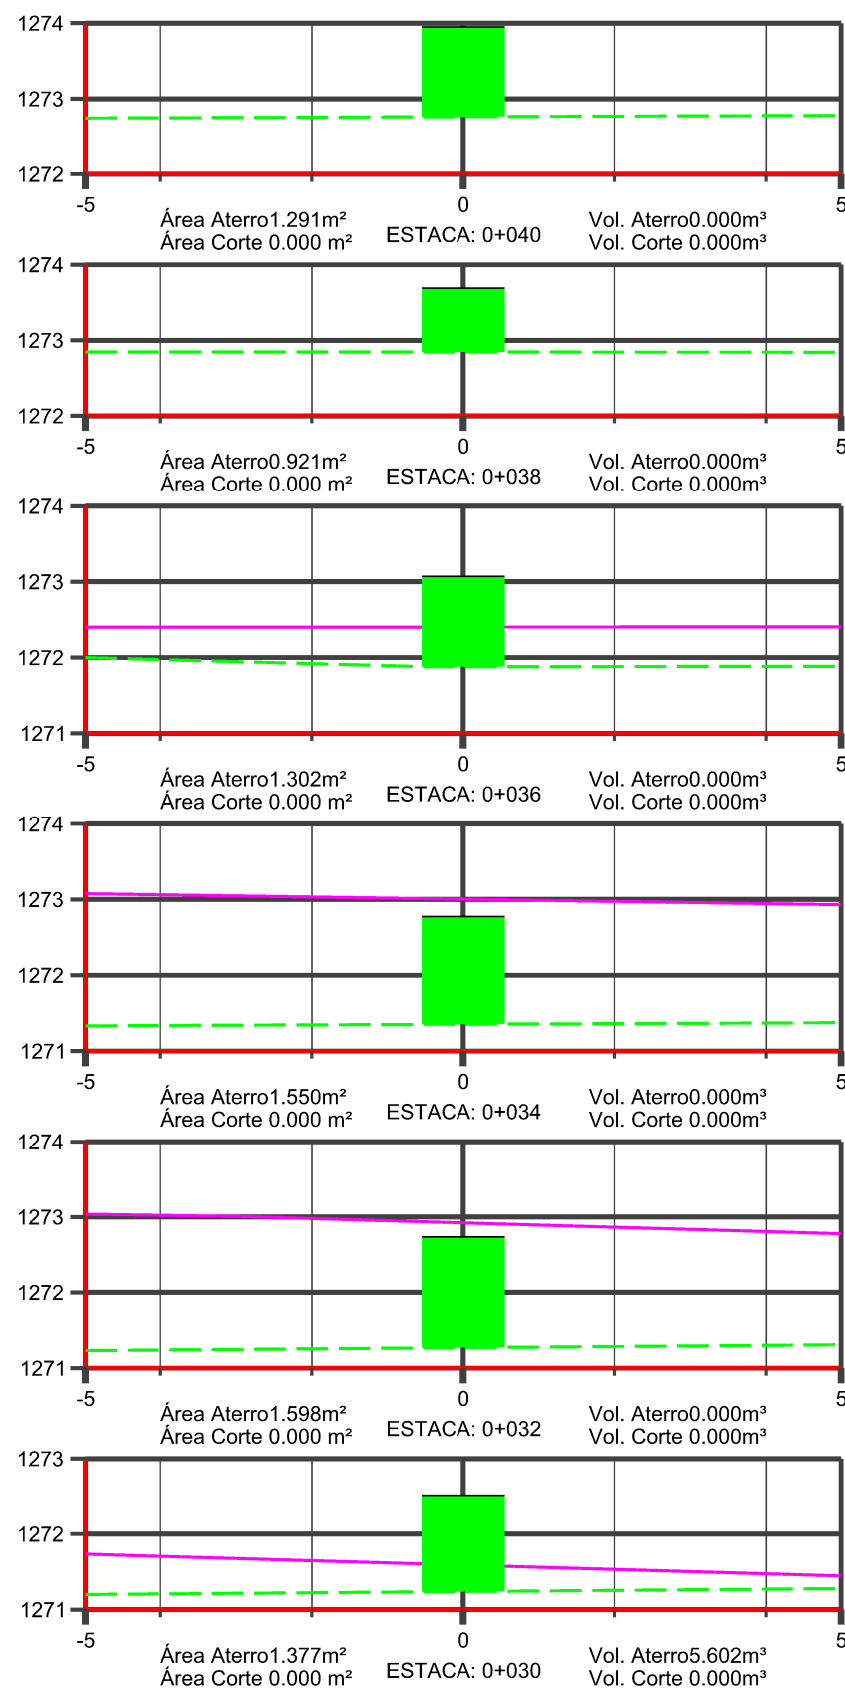
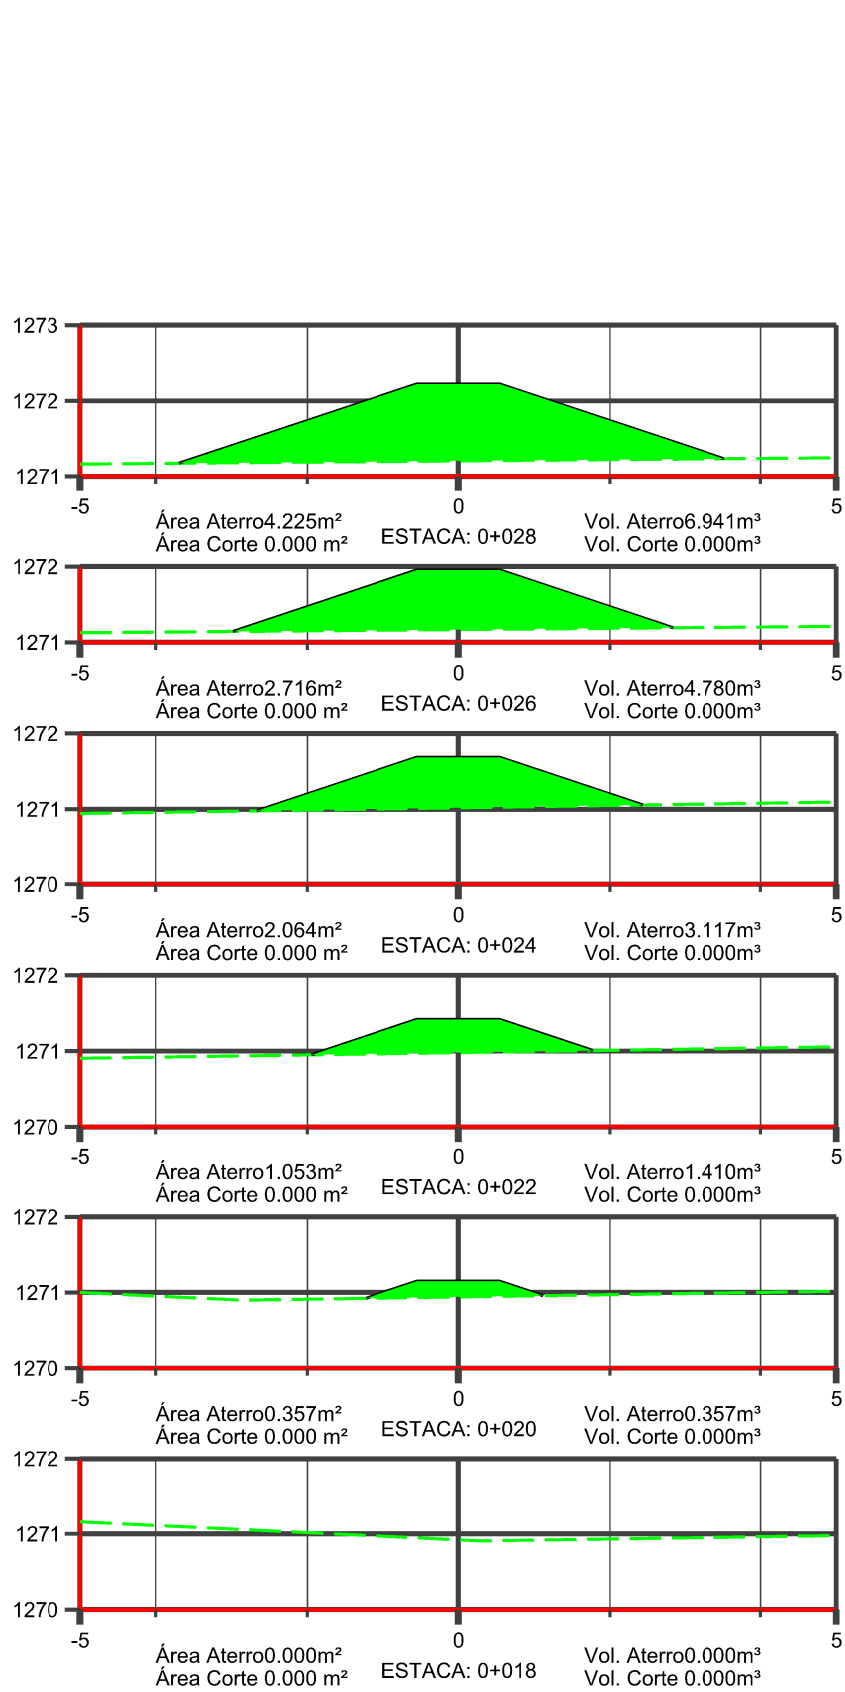





DEPARTAMENTO DE ESTRADAS DE RODAGEM DO DISTRITO FEDERAL			
		SUBESPECIALIDADE/DESCRIÇÃO	
		PROJETO DE DRENAGEM	
		SEÇÃO DE TERRAPLANAGEM DE BUEIRO	
		BUEIRO_5+910	
ETAPA DE PROJETO	RODOVIA	TRECHO	RESP. TEC.
BÁSICO	DF-001 (EPCT)	001EDF0490 001EDF0510 001EDF0550	DANIELLE FERREIRA
ESCALA H/V	SUBTRECHO	001EDF0570 001EDF0590	CREA: 506280983/D-SP
1:100	km 96 ao km 105		SETOR: NPROD
FOLHA	CÓDIGO		DESENHO
06/13	DE_VD_DF001-096105_B-DR_018		LÍVIA ROCHA
			MATRÍCULA
			189.877-9


<div>  <div> <div>DER</div> <div>DF</div> </div> </div>				<div> <div>SUBESPECIALIDADE/DESCRIÇÃO</div> <div> <div>PROJETO DE DRENAGEM</div> <div>SEÇÃO DE TERRAPLANAGEM DE BUEIRO</div> <div>BUEIRO_3+770</div> </div> </div>			
<div>ETAPA DE PROJETO</div> <div>BÁSICO</div>		<div>RODÓVIA</div> <div>DF-001 (EPCT)</div>		<div>TRECHO</div> <div> 001EDF0490 001EDF0510 001EDF0550 001EDF0570 001EDF0590 </div>		<div>RESP.TEC.:</div> <div>DANIELLE FERREIRA</div>	
<div>ESCALA HV</div> <div>1:100</div>		<div>SUBTRECHO</div> <div>km 96 ao km 105</div>				<div>CREA:</div> <div>506280983/D-SP</div>	
<div>FOLHA</div> <div>07/13</div>		<div>CÓDIGO</div> <div>DE_VD_DF001-096105_B-DR_018</div>				<div>SECTOR:</div> <div>NPROD</div>	
						<div>DESENHO</div> <div>LÍVIA ROCHA</div>	
						<div>MATRÍCULA</div> <div>189.877-9</div>	


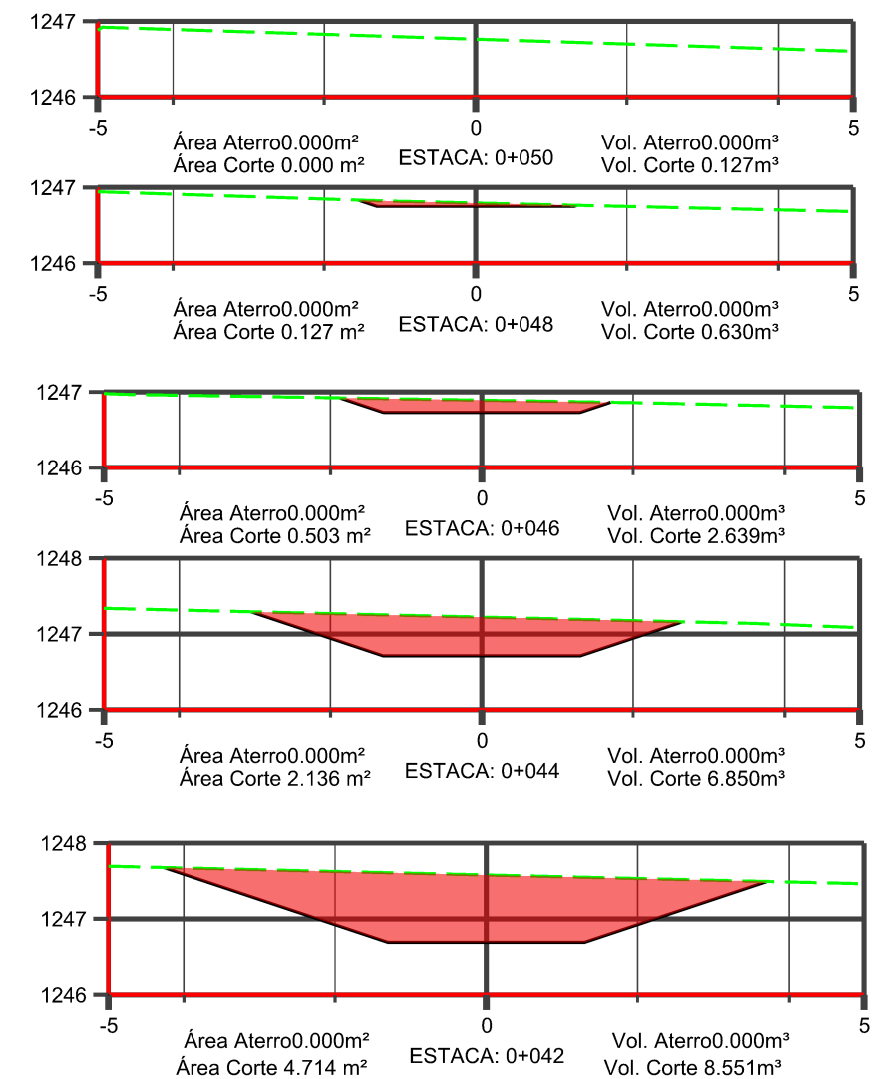
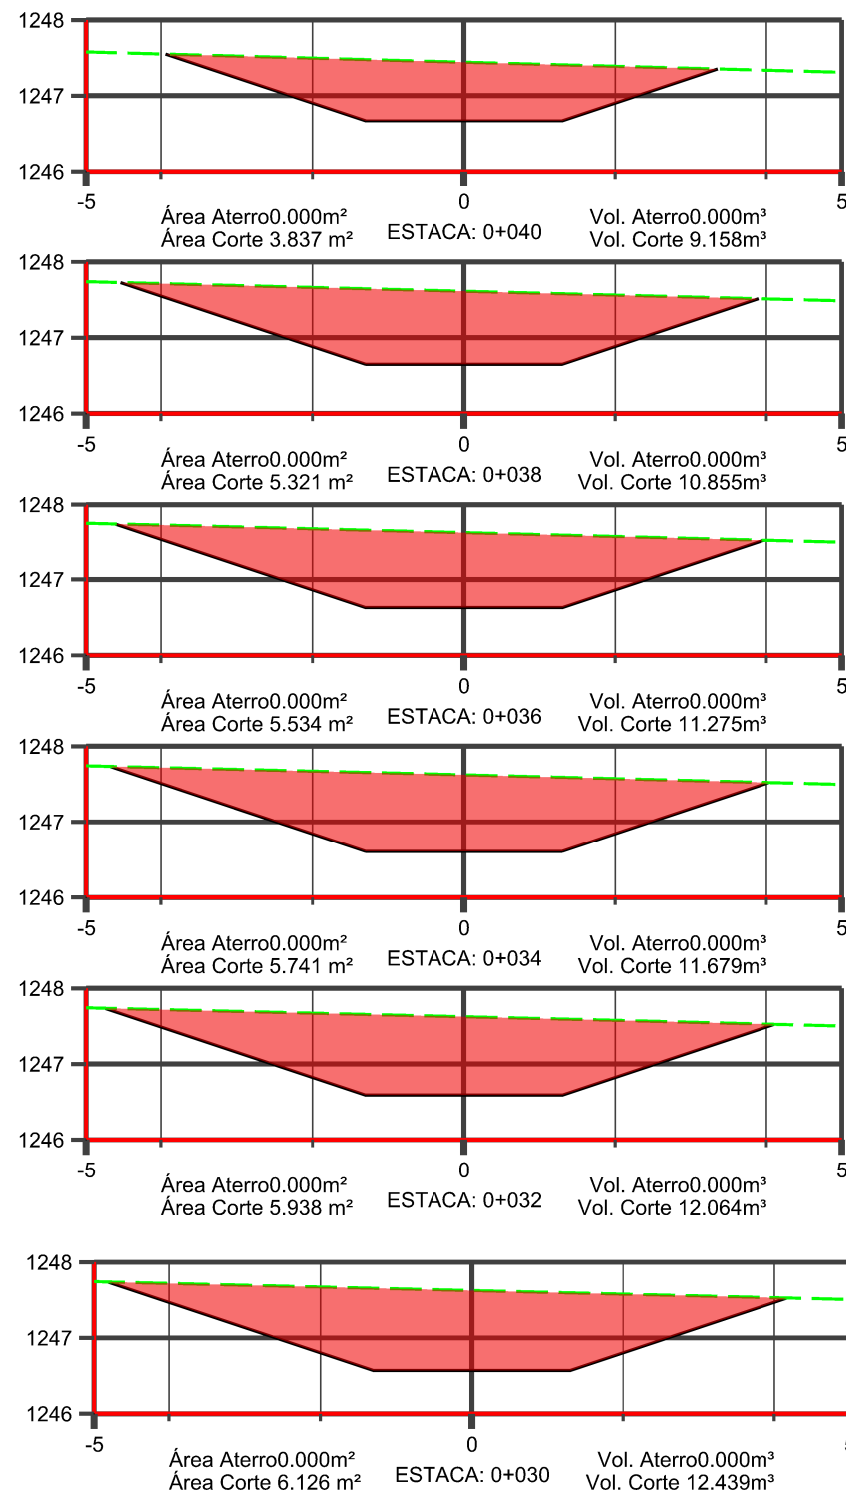
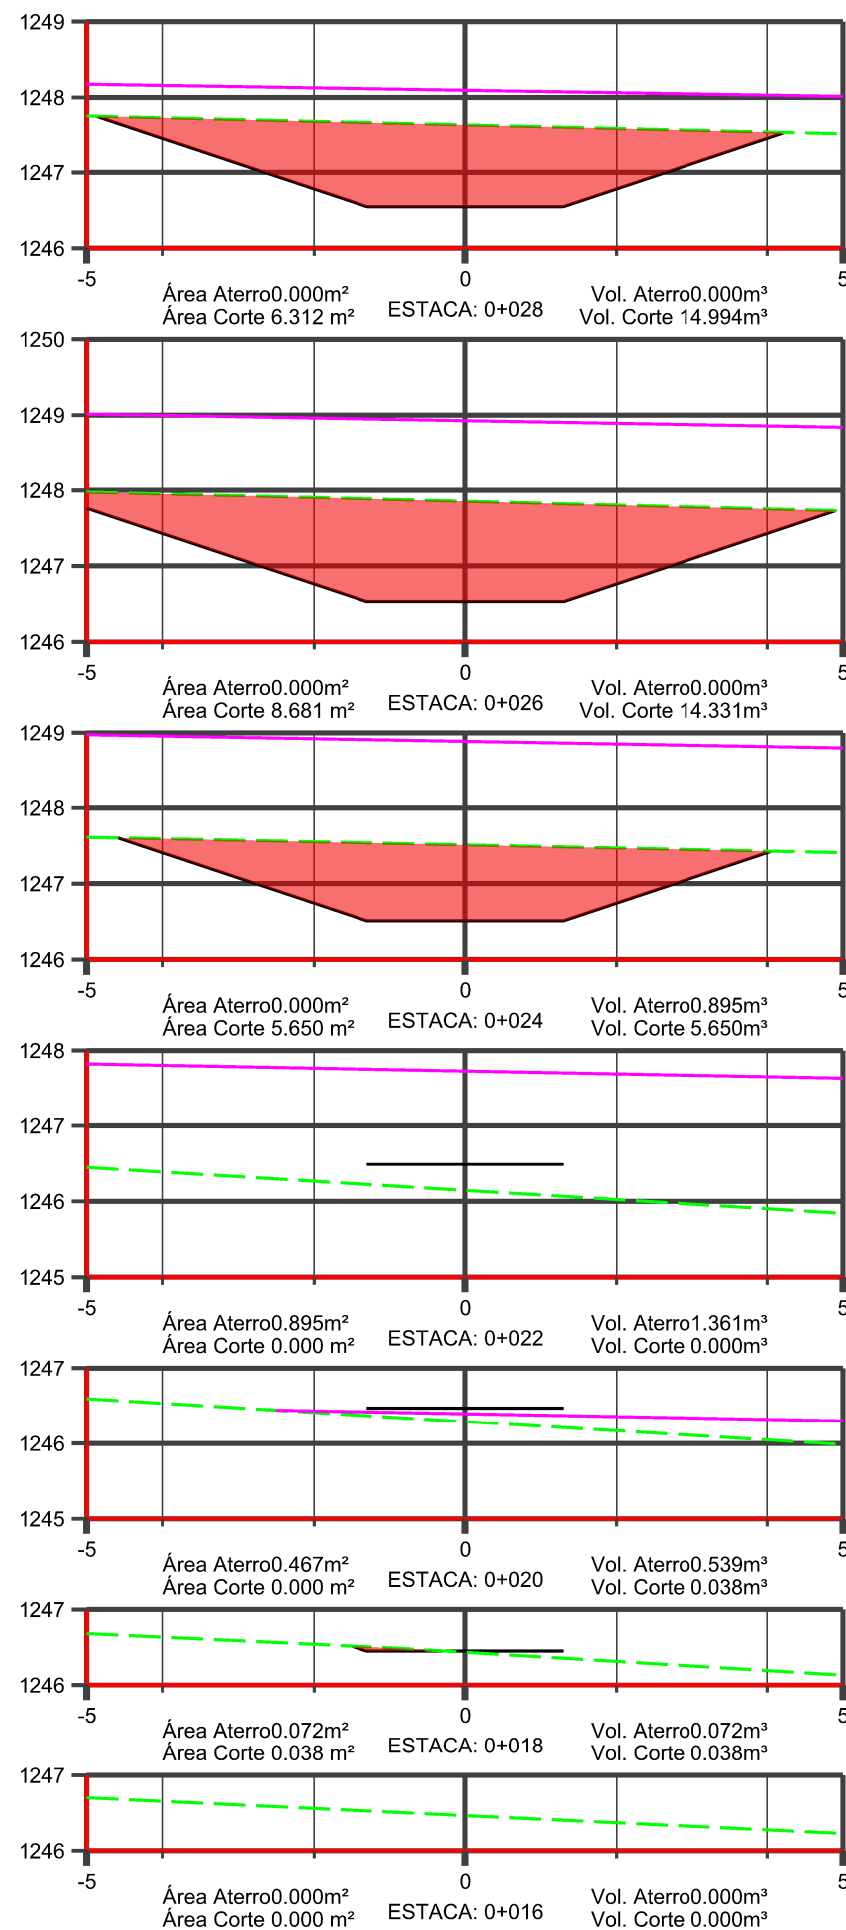


DEPARTAMENTO DE ESTRADAS DE RODAGEM DO DISTRITO FEDERAL			
		SUBESPECIALIDADE/DESCRIÇÃO	
		PROJETO DE DRENAGEM SEÇÃO DE TERRAPLANAGEM DE BUEIRO BUEIRO_3+720	
ETAPA DE PROJETO	RODOVIA	TRECHO	RESP.TEC.: DANIELLE FERREIRA CREA: 506280983/D-SP SETOR: NPROD DESENHO: LÍVIA ROCHA MATRÍCULA: 189.877-9
BÁSICO	DF-001 (EPCT)	001EDF0490 001EDF0510 001EDF0550 001EDF0570 001EDF0590	
ESCALA H/V	SUBTRECHO	km 96 ao km 105	
1:100			
FOLHA	CÓDIGO	DE_VD_DF001-096105_B-DR_018	
08/13			

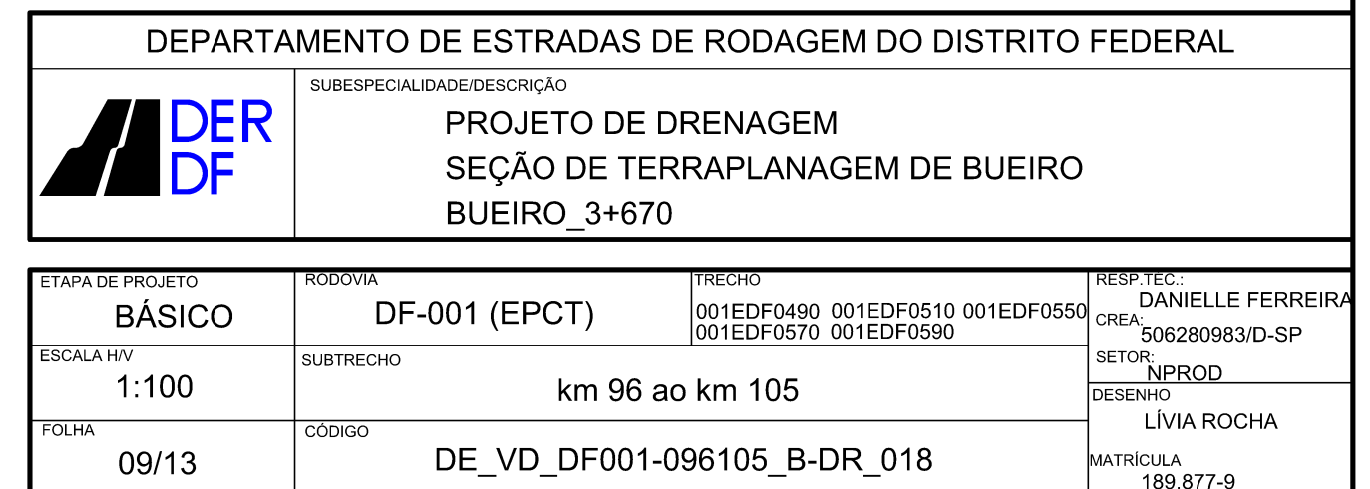
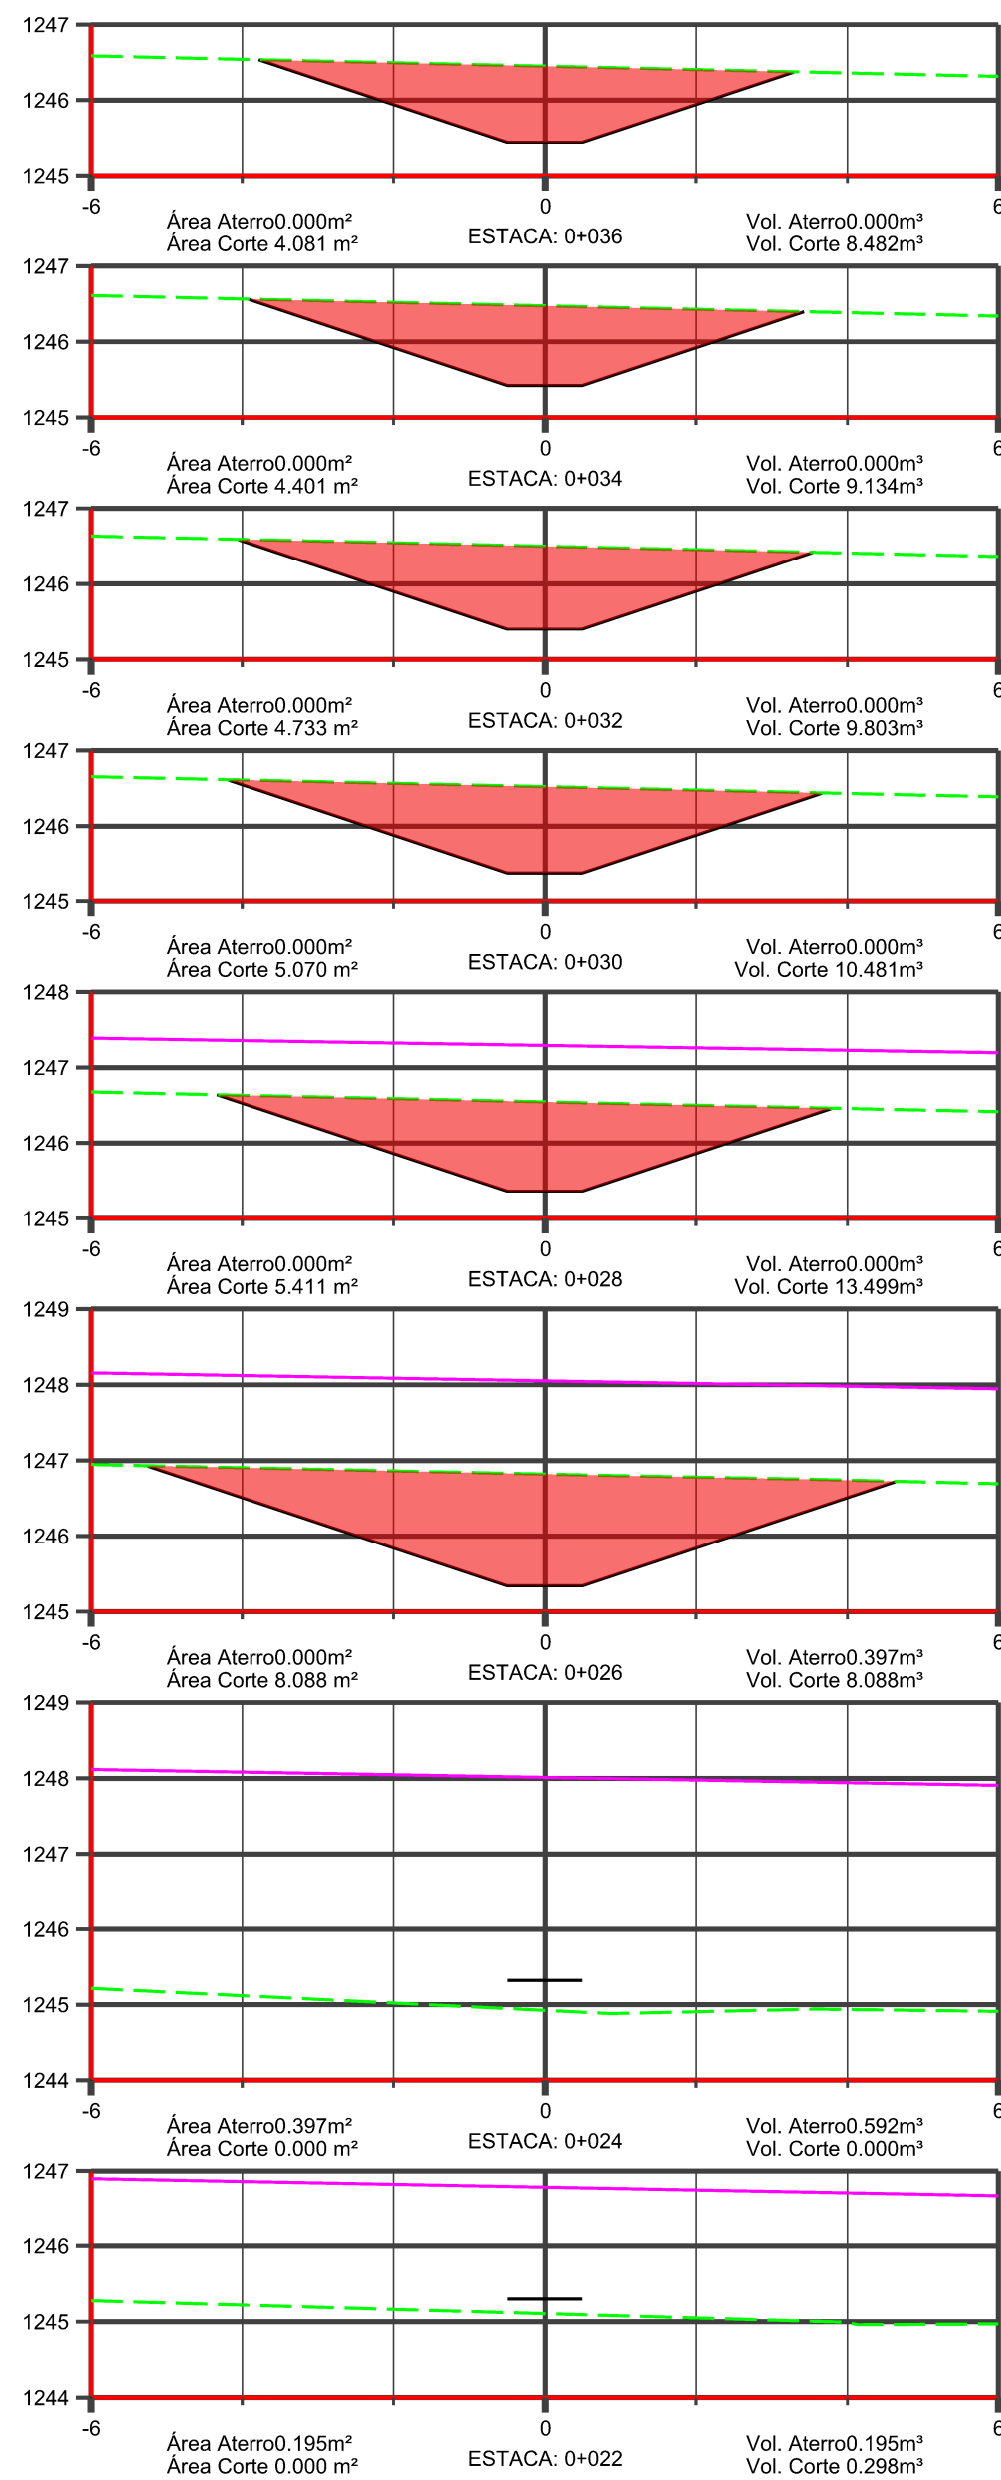


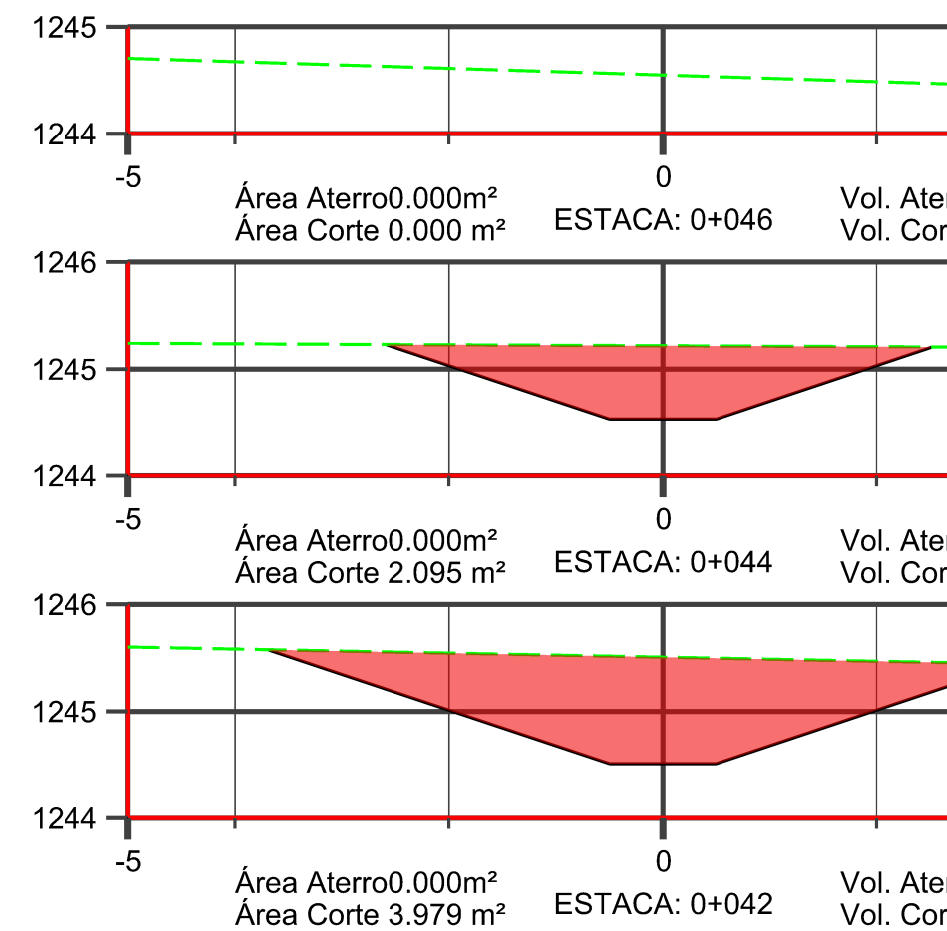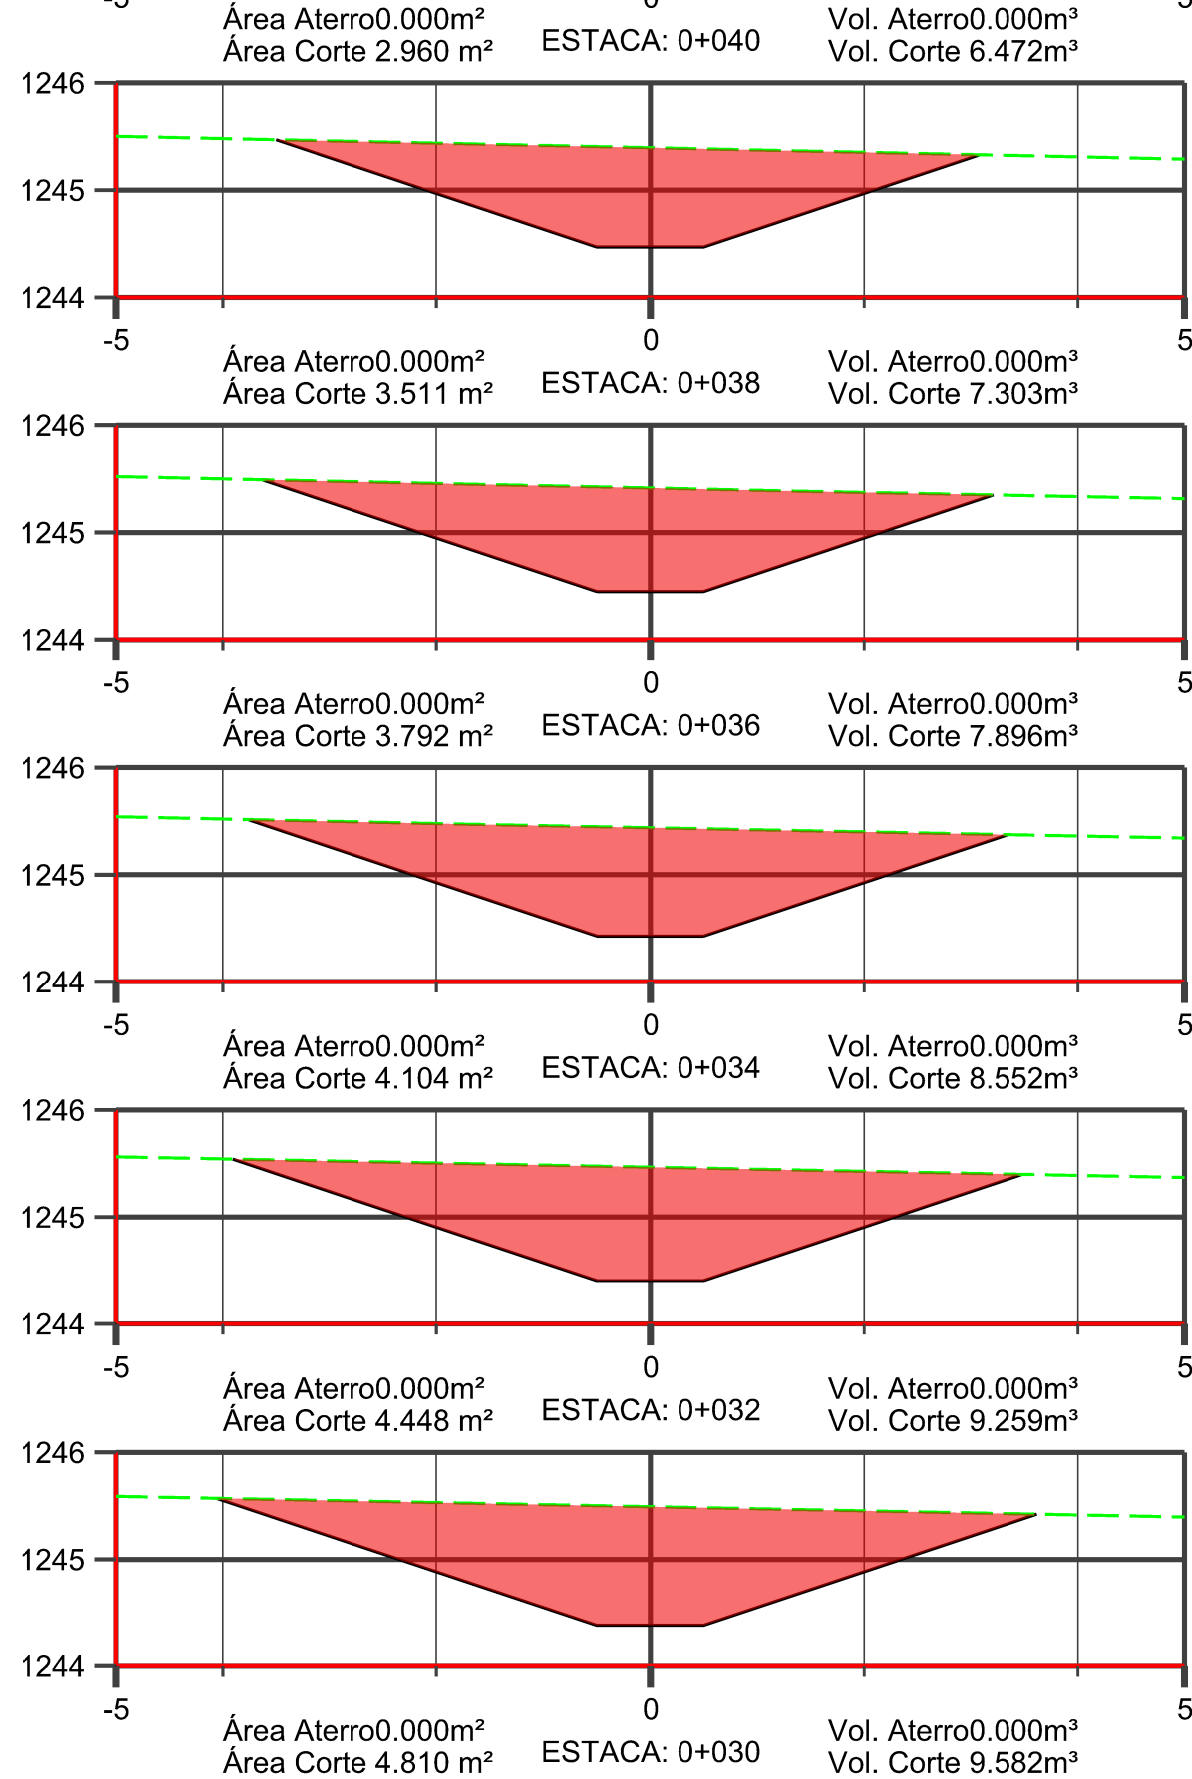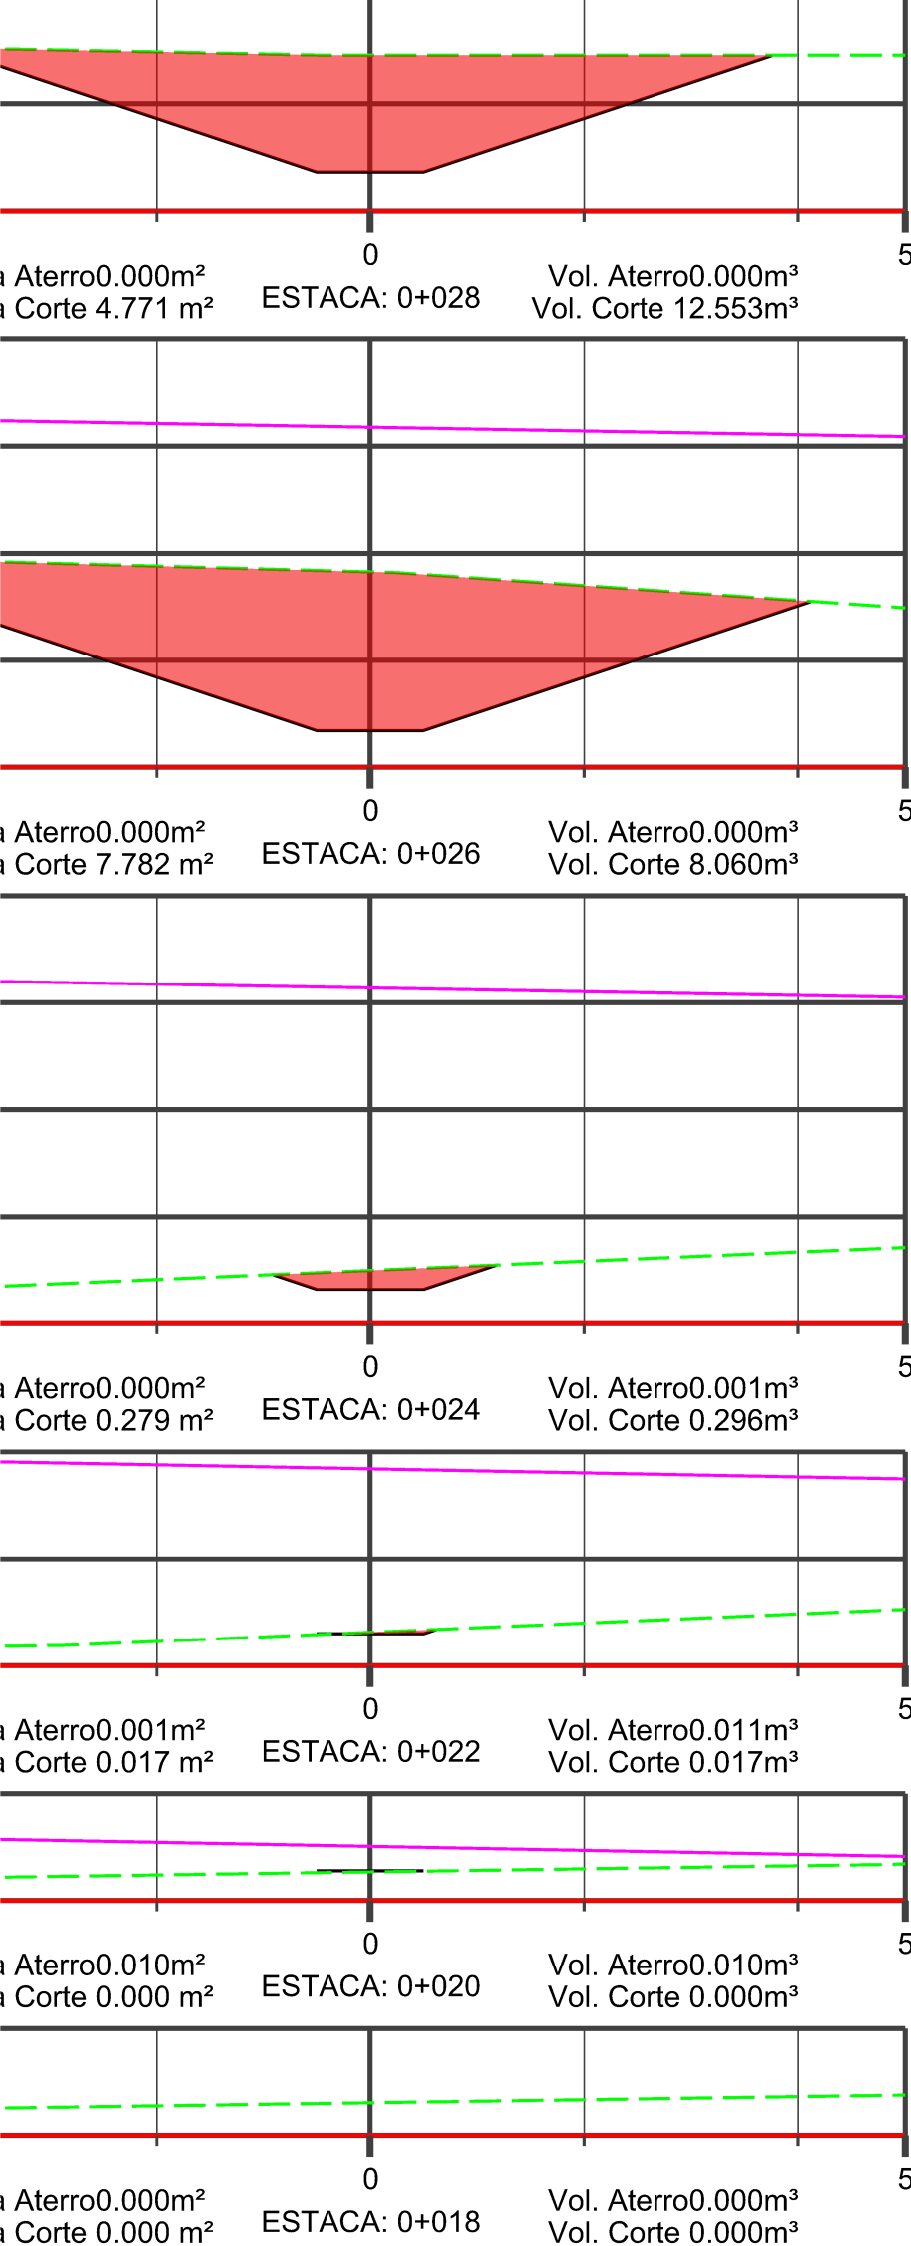


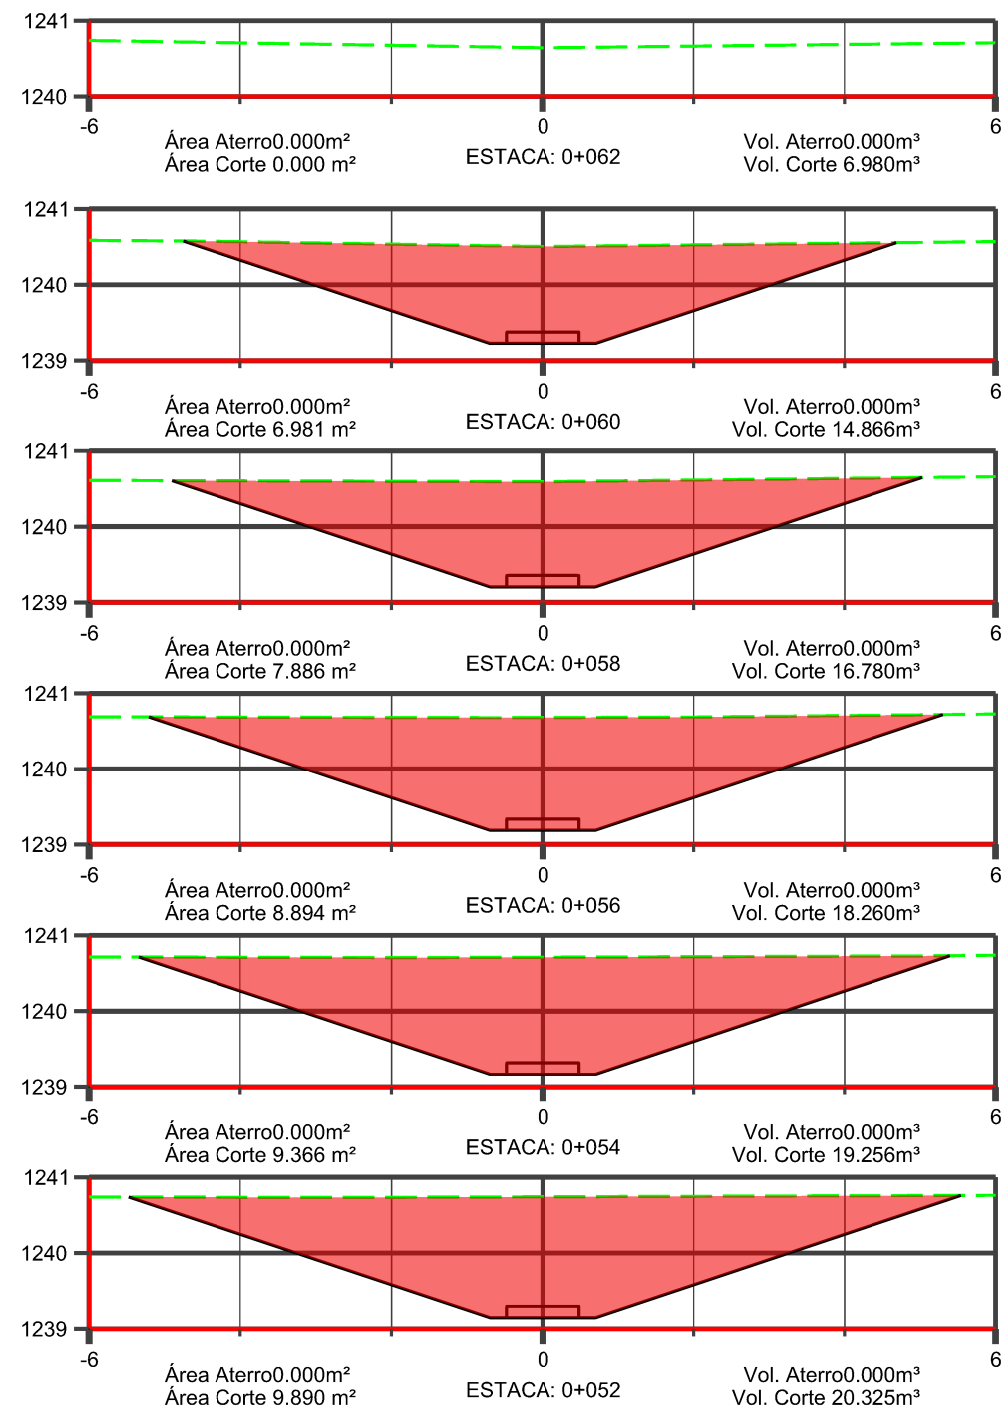
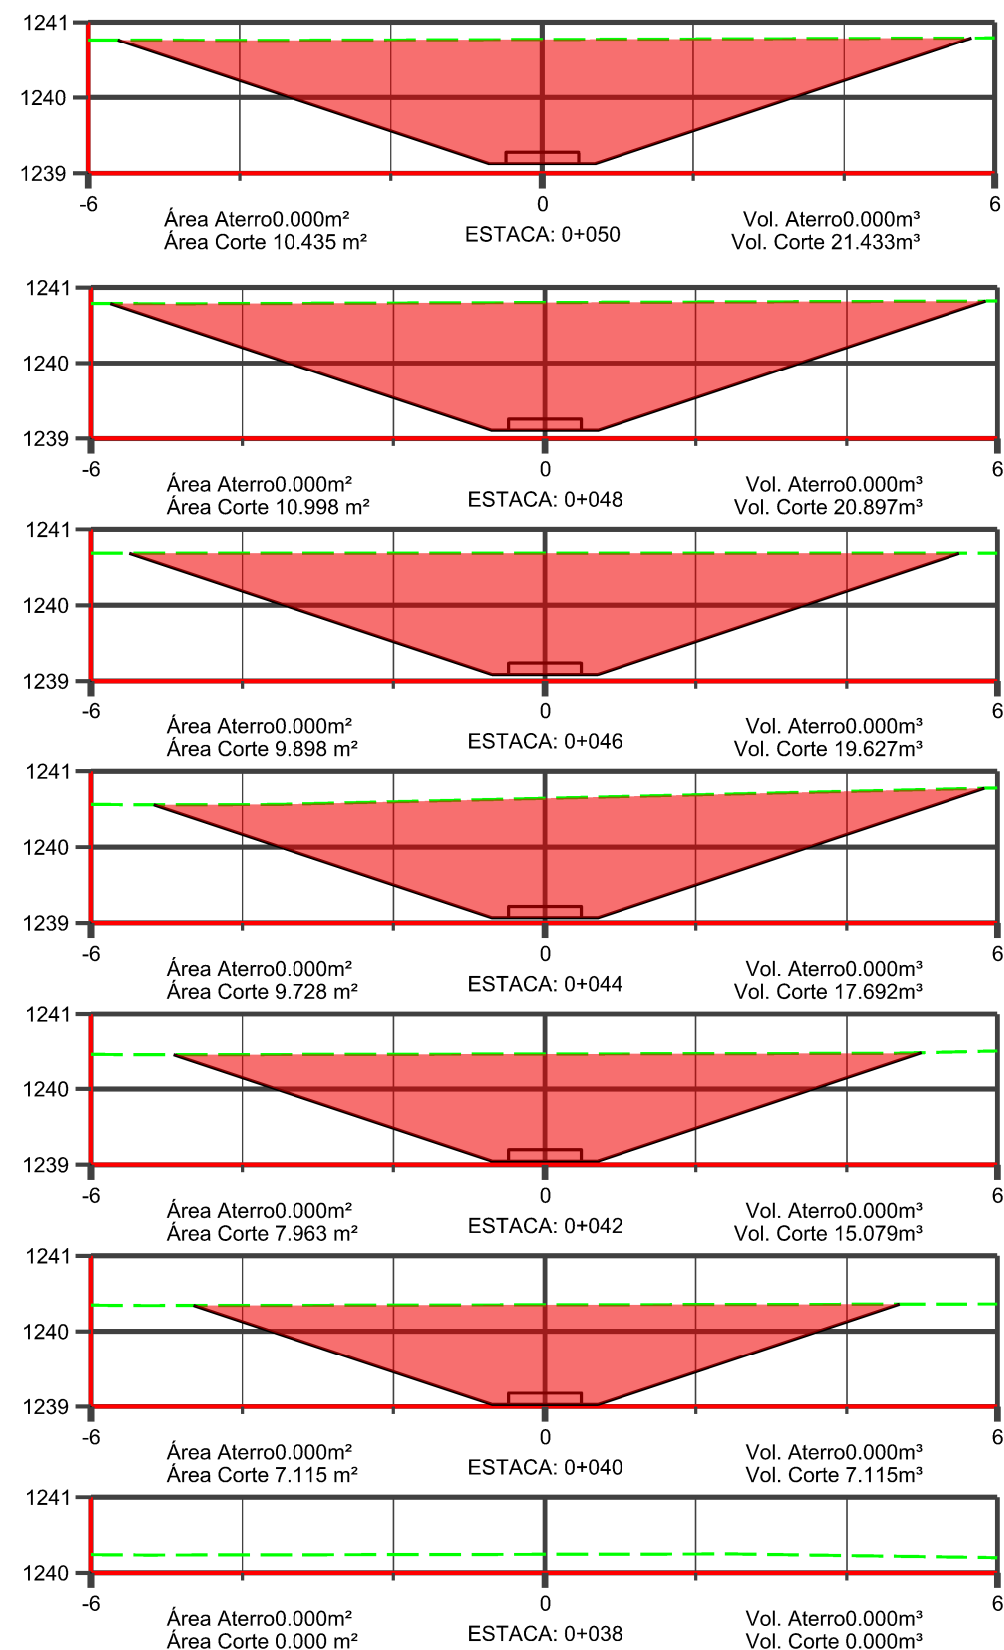
DEPARTAMENTO DE ESTRADAS DE RODAGEM DO DF	
	SUBESPECIALIDADE/DESCRIÇÃO
	PROJETO DE DRENAGEM
	SEÇÃO DE TERRAPLANAGEM DE BUEIRO_3+620

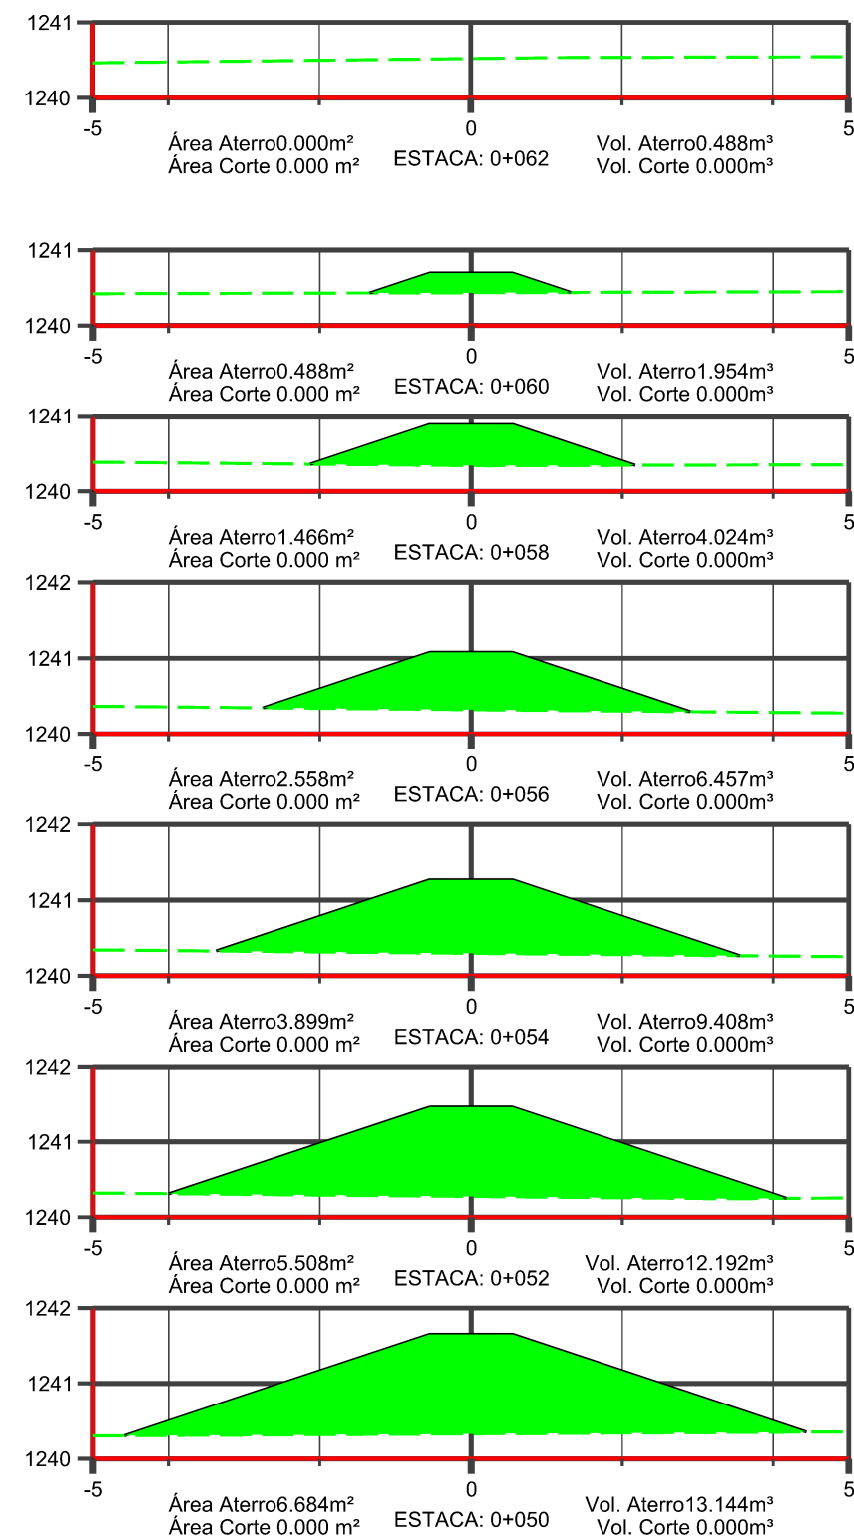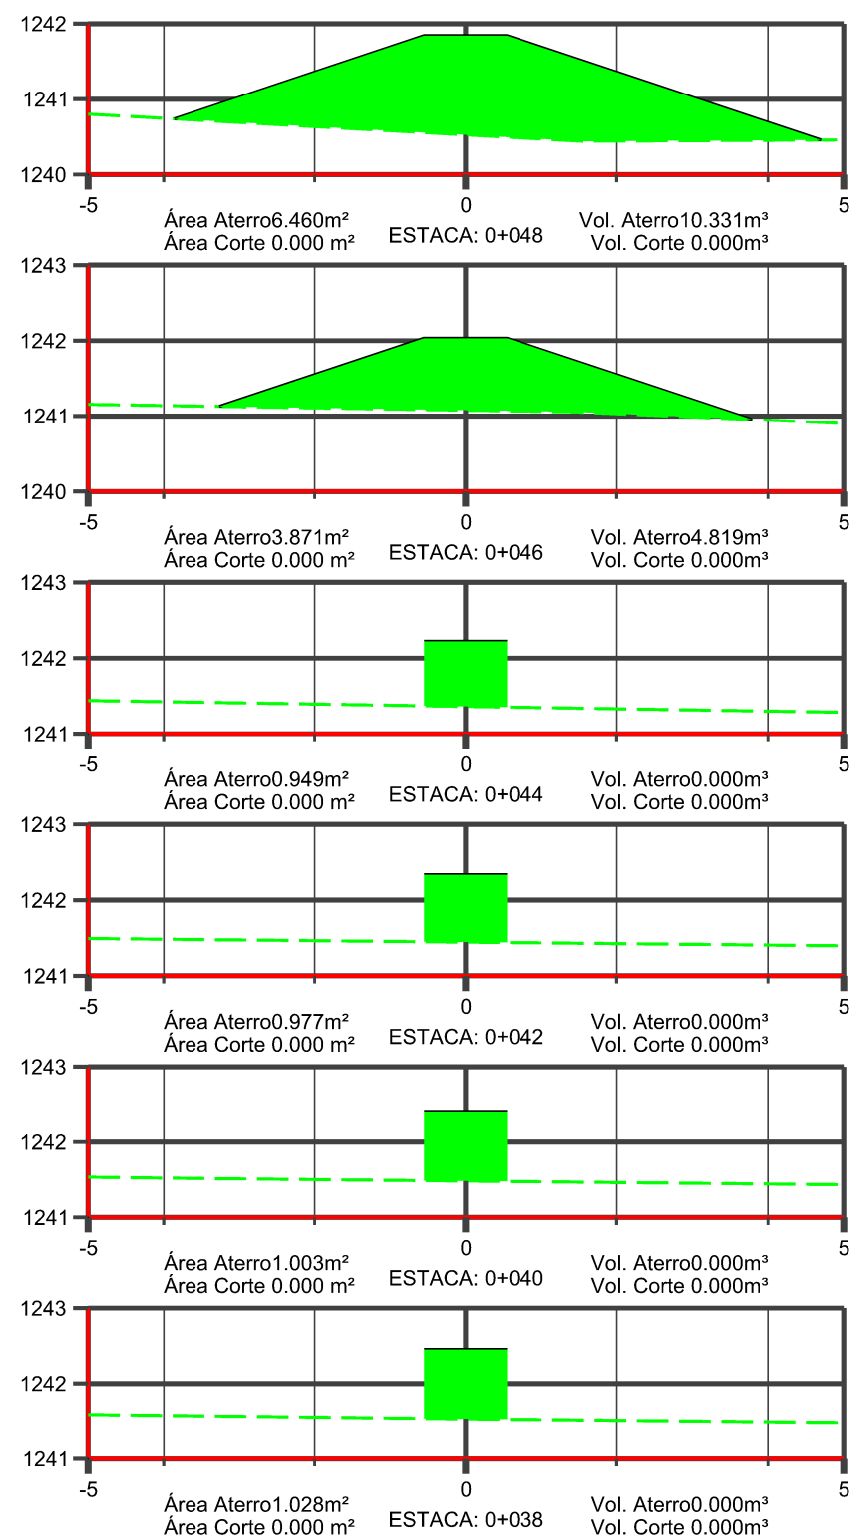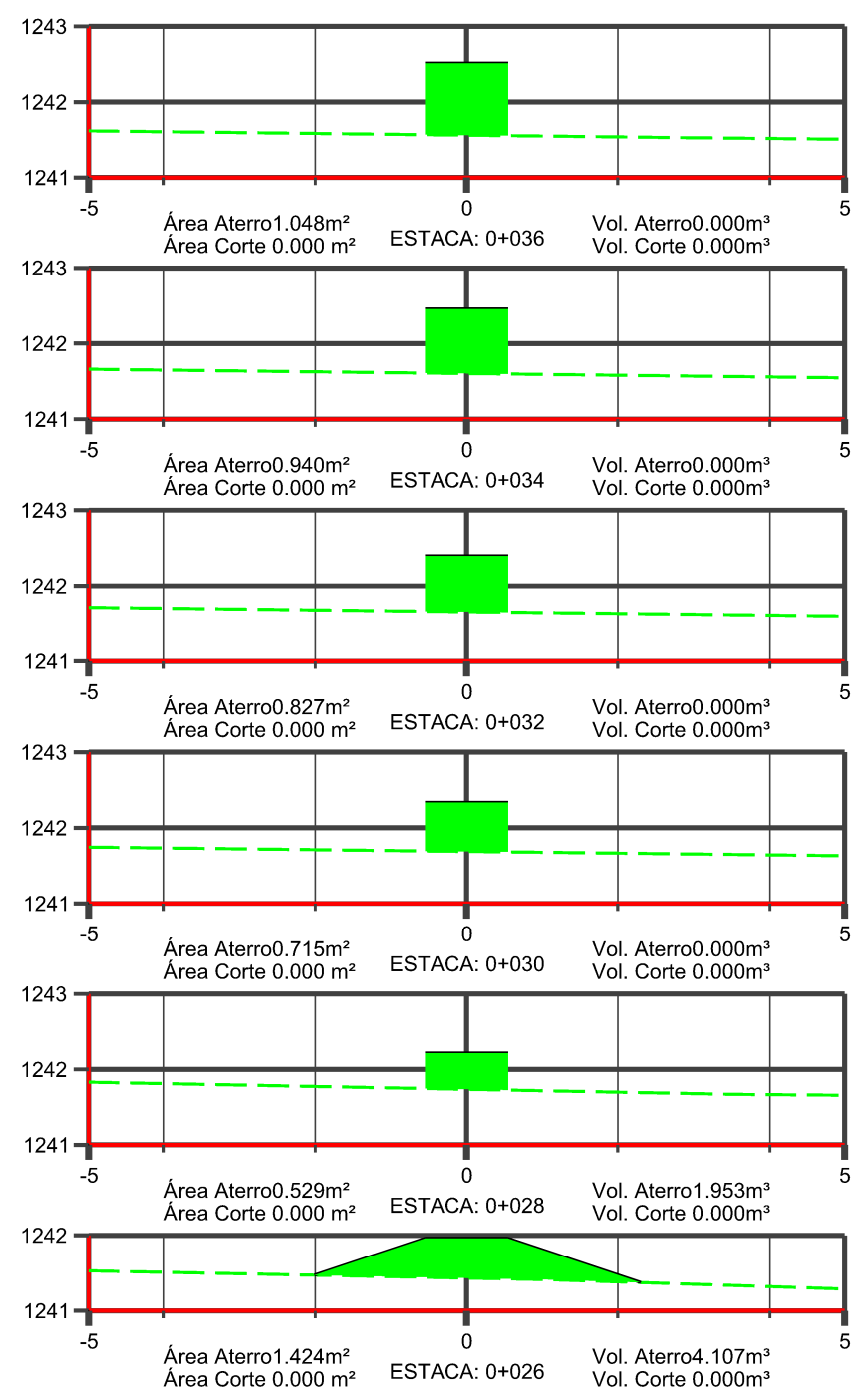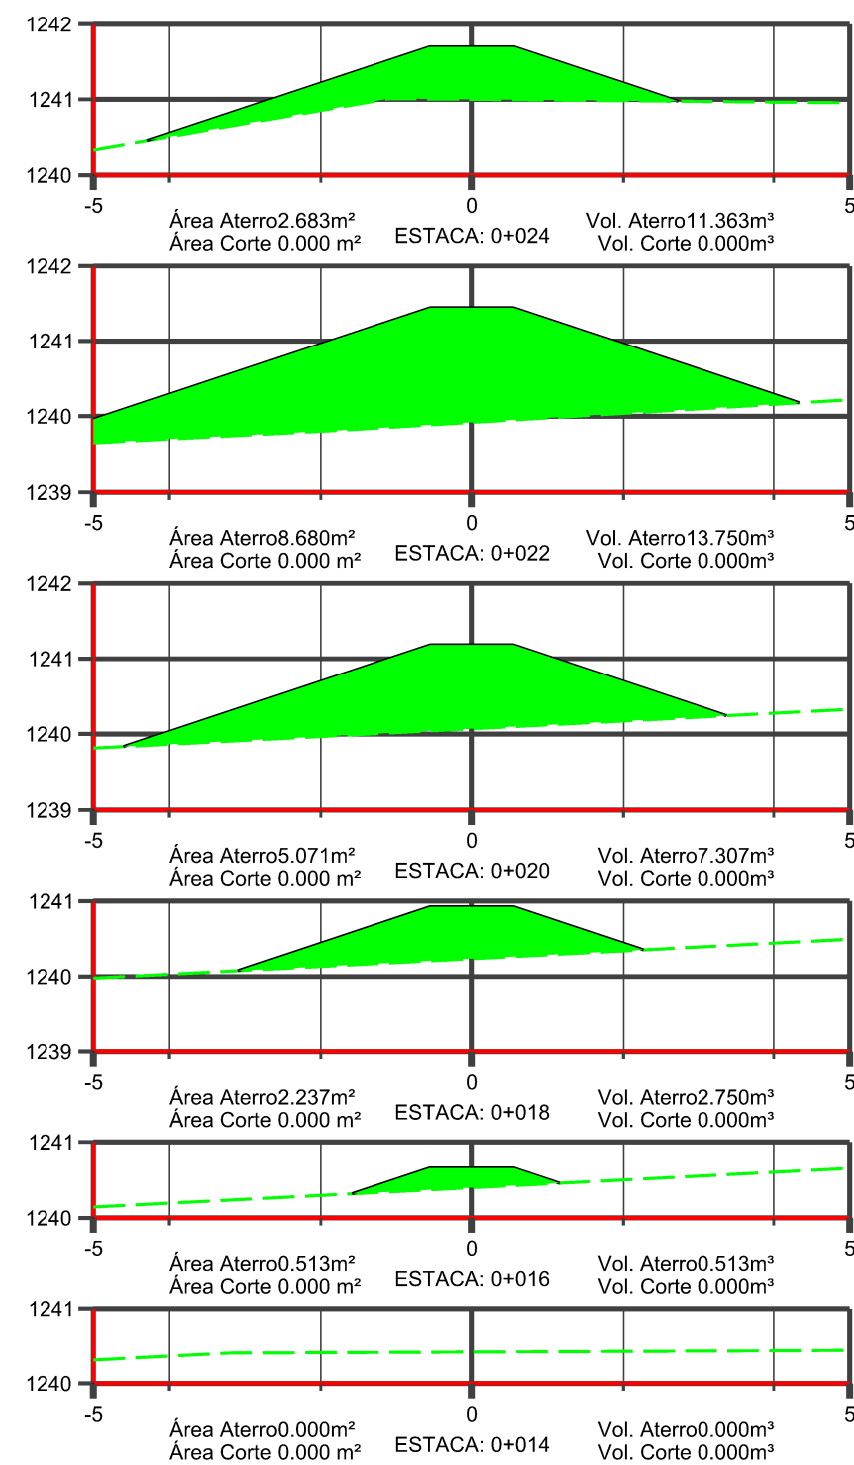


DEPARTAMENTO DE ESTRADAS DE RODAGEM DO DISTRITO FEDERAL				
		SUBESPECIALIDADE/DESCRIÇÃO		
		PROJETO DE DRENAGEM SEÇÃO DE TERRAPLANAGEM DE BUEIRO BUEIRO_3+350		
ETAPA DE PROJETO	RODOVIA	TRECHO	RESP.TEC.:	
BÁSICO	DF-001 (EPCT)	001EDF0490 001EDF0510 001EDF0550	DANIELLE FERREIRA	
ESCALA H/V	SUBTRECHO	001EDF0570 001EDF0590	CREA: 506280983/D-SP	
1:100	km 96 ao km 105		SETOR: NPROD	
FOLHA	CÓDIGO		LÍVIA ROCHA	
11/13	DE_VD_DF001-096105_B-DR_018		MATRÍCULA 189.877-9	

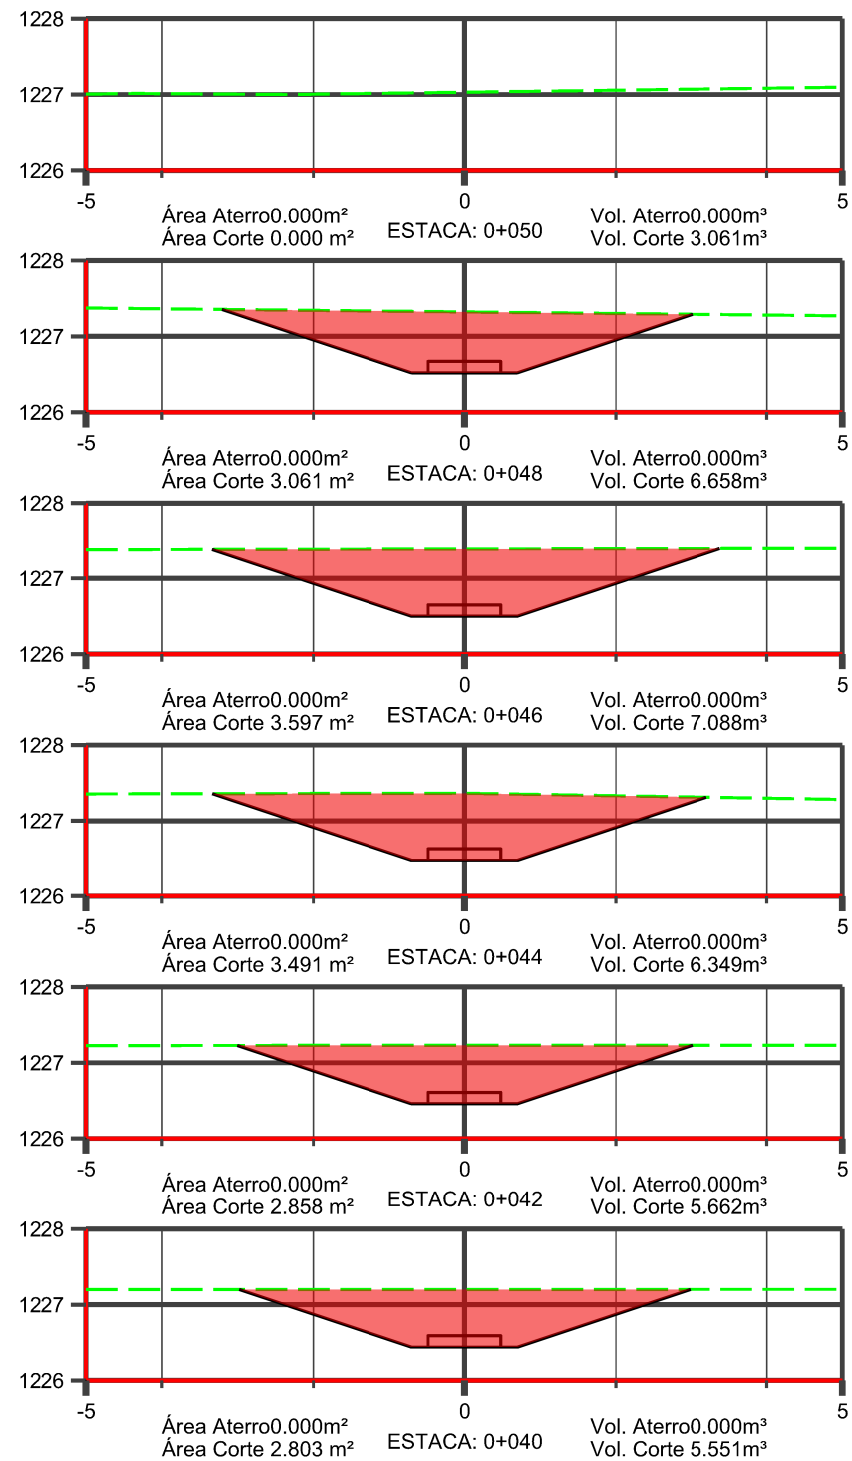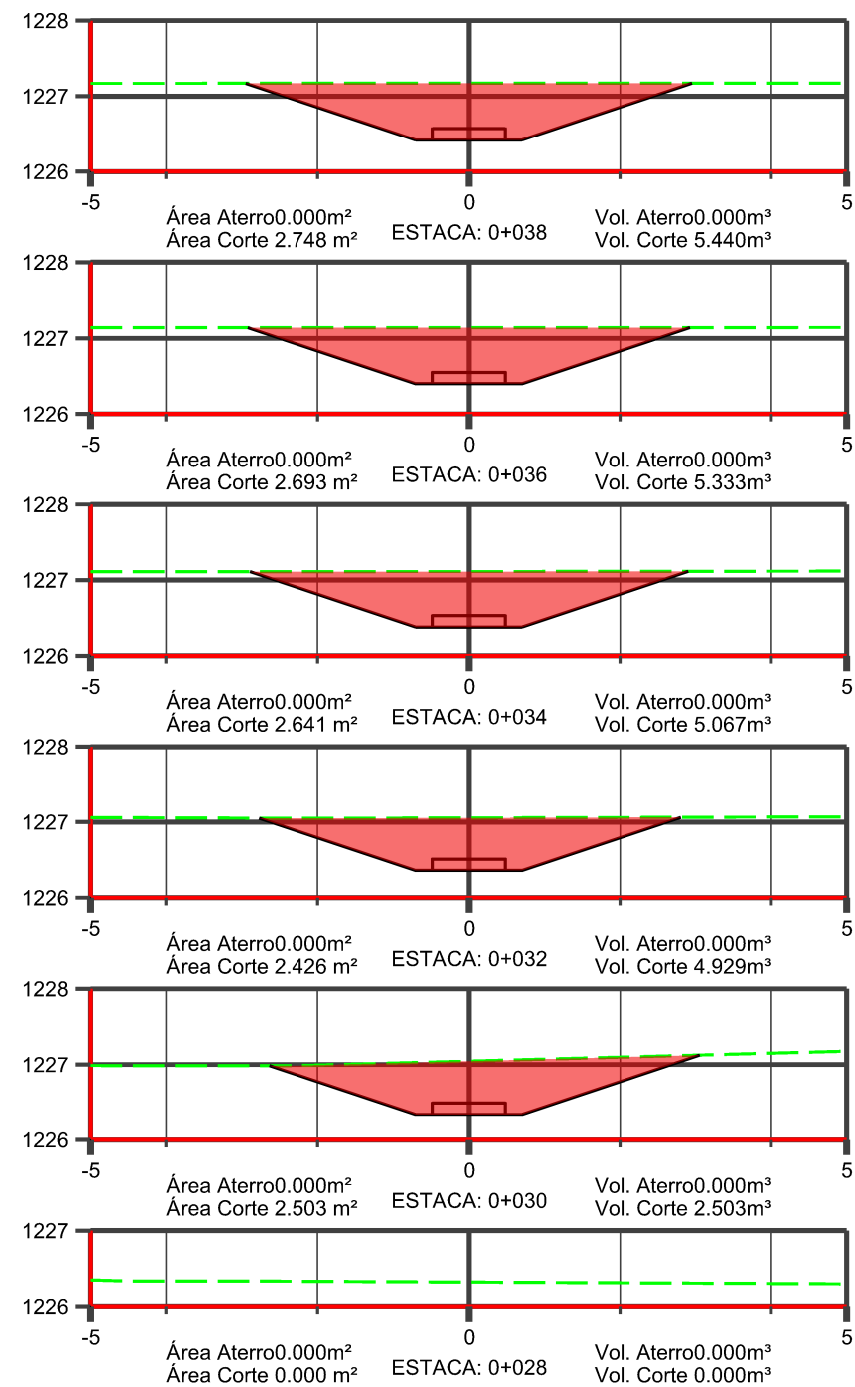

DEPARTAMENTO DE ESTRADAS DE RODAGEM DO DISTRITO FEDERAL				
		SUBESPECIALIDADE/DESCRIÇÃO		
		PROJETO DE DRENAGEM SEÇÃO DE TERRAPLANAGEM DE BUEIRO BUEIRO_1+770		
ETAPA DE PROJETO	RODOVIA	TRECHO	RESP.TEC.: DANIELLE FERREIRA CREA: 506280983/D-SP SETOR: NPROD DESENHO: LÍVIA ROCHA MATRÍCULA: 189.877-9	
BÁSICO	DF-001 (EPCT)	001EDF0490 001EDF0510 001EDF0550 001EDF0570 001EDF0590		
ESCALA H/V	SUBTRECHO	km 96 ao km 105		
1:100				
FOLHA	CÓDIGO	DE_VD_DF001-096105_B-DR_018		
12/13				



DEPARTAMENTO DE ESTRADAS DE RODAGEM DO DISTRITO FEDERAL				
		SUBESPECIALIDADE/DESCRIÇÃO		
		PROJETO DE DRENAGEM SEÇÃO DE TERRAPLANAGEM DE BUEIRO BUEIRO_0+440		
ETAPA DE PROJETO	RODOVIA	TRECHO		RESP.TEC.:
BÁSICO	DF-001 (EPCT)	001EDF0490 001EDF0510 001EDF0550 001EDF0570 001EDF0590		DANIELLE FERREIRA
ESCALA H/V	SUBTRECHO	km 96 ao km 105		CREA:
1:100				506280983/D-SP
				SETOR:
				NPROD
FOLHA	CÓDIGO	DE_VD_DF001-096105_B-DR_018		DESENHO
13/13				LÍVIA ROCHA
				MATRÍCULA
				189.877-9