
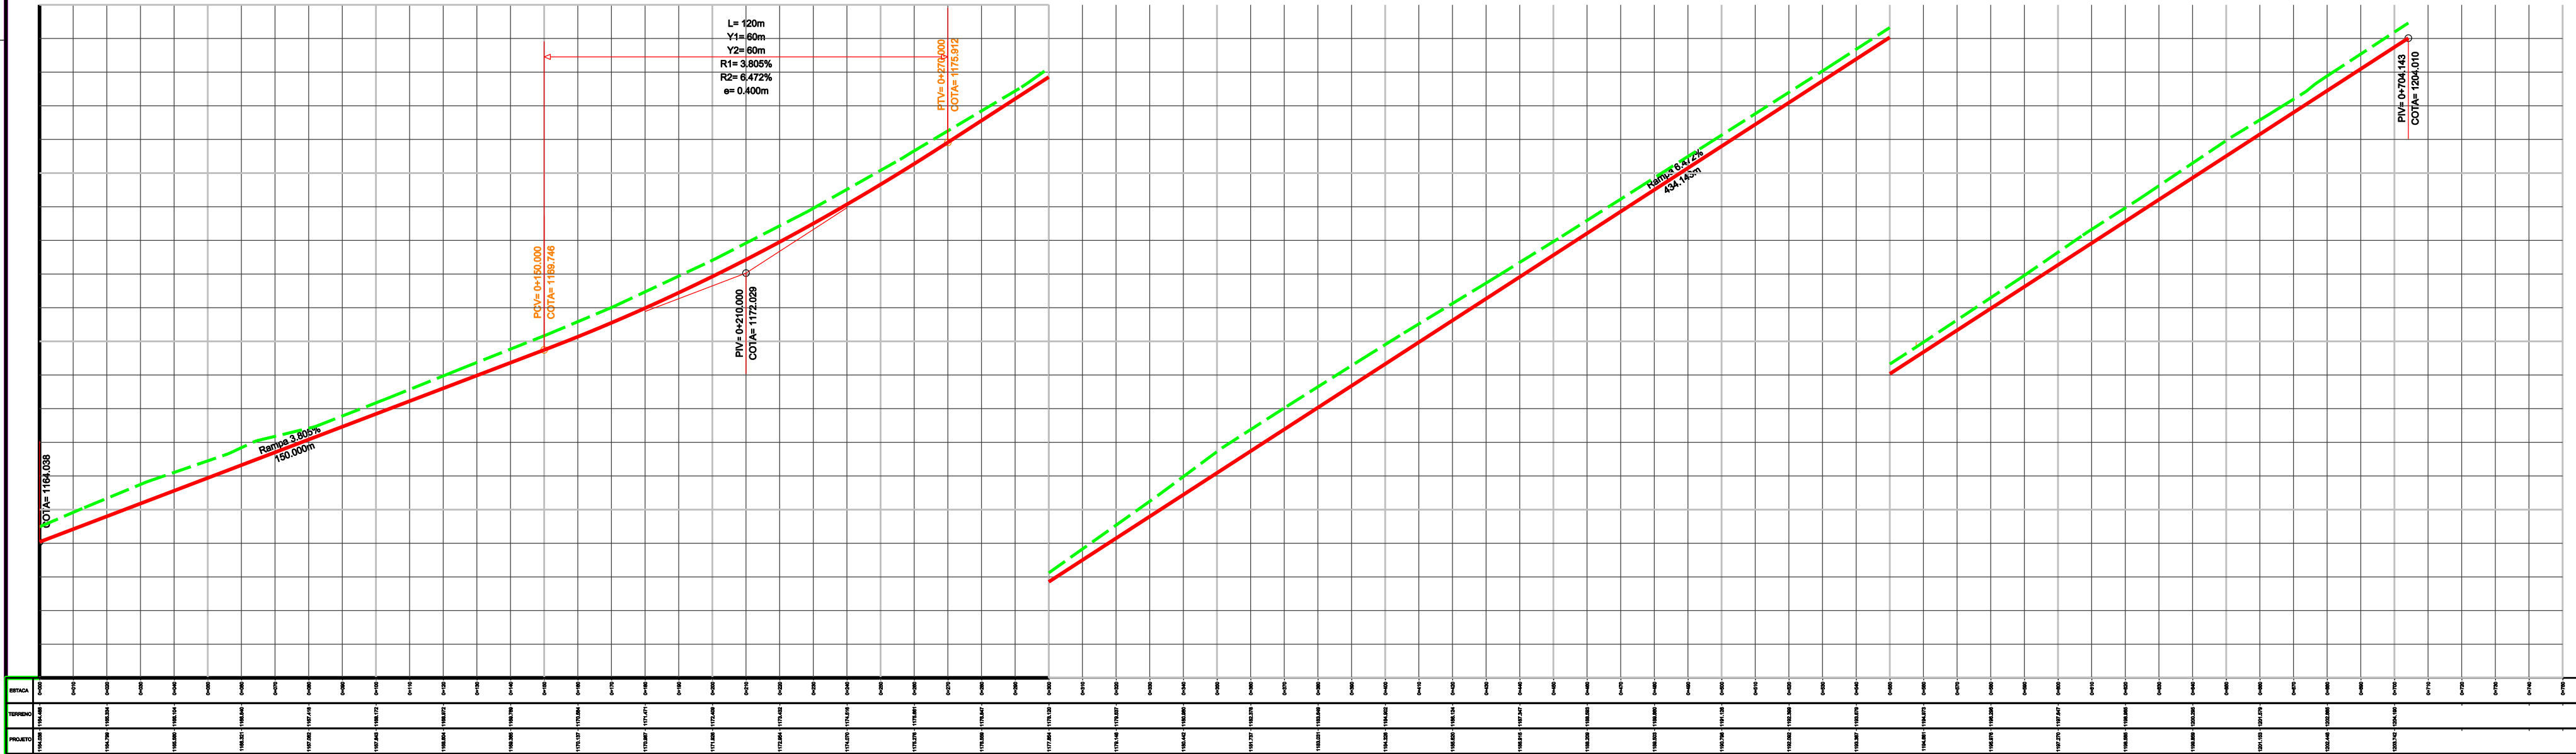


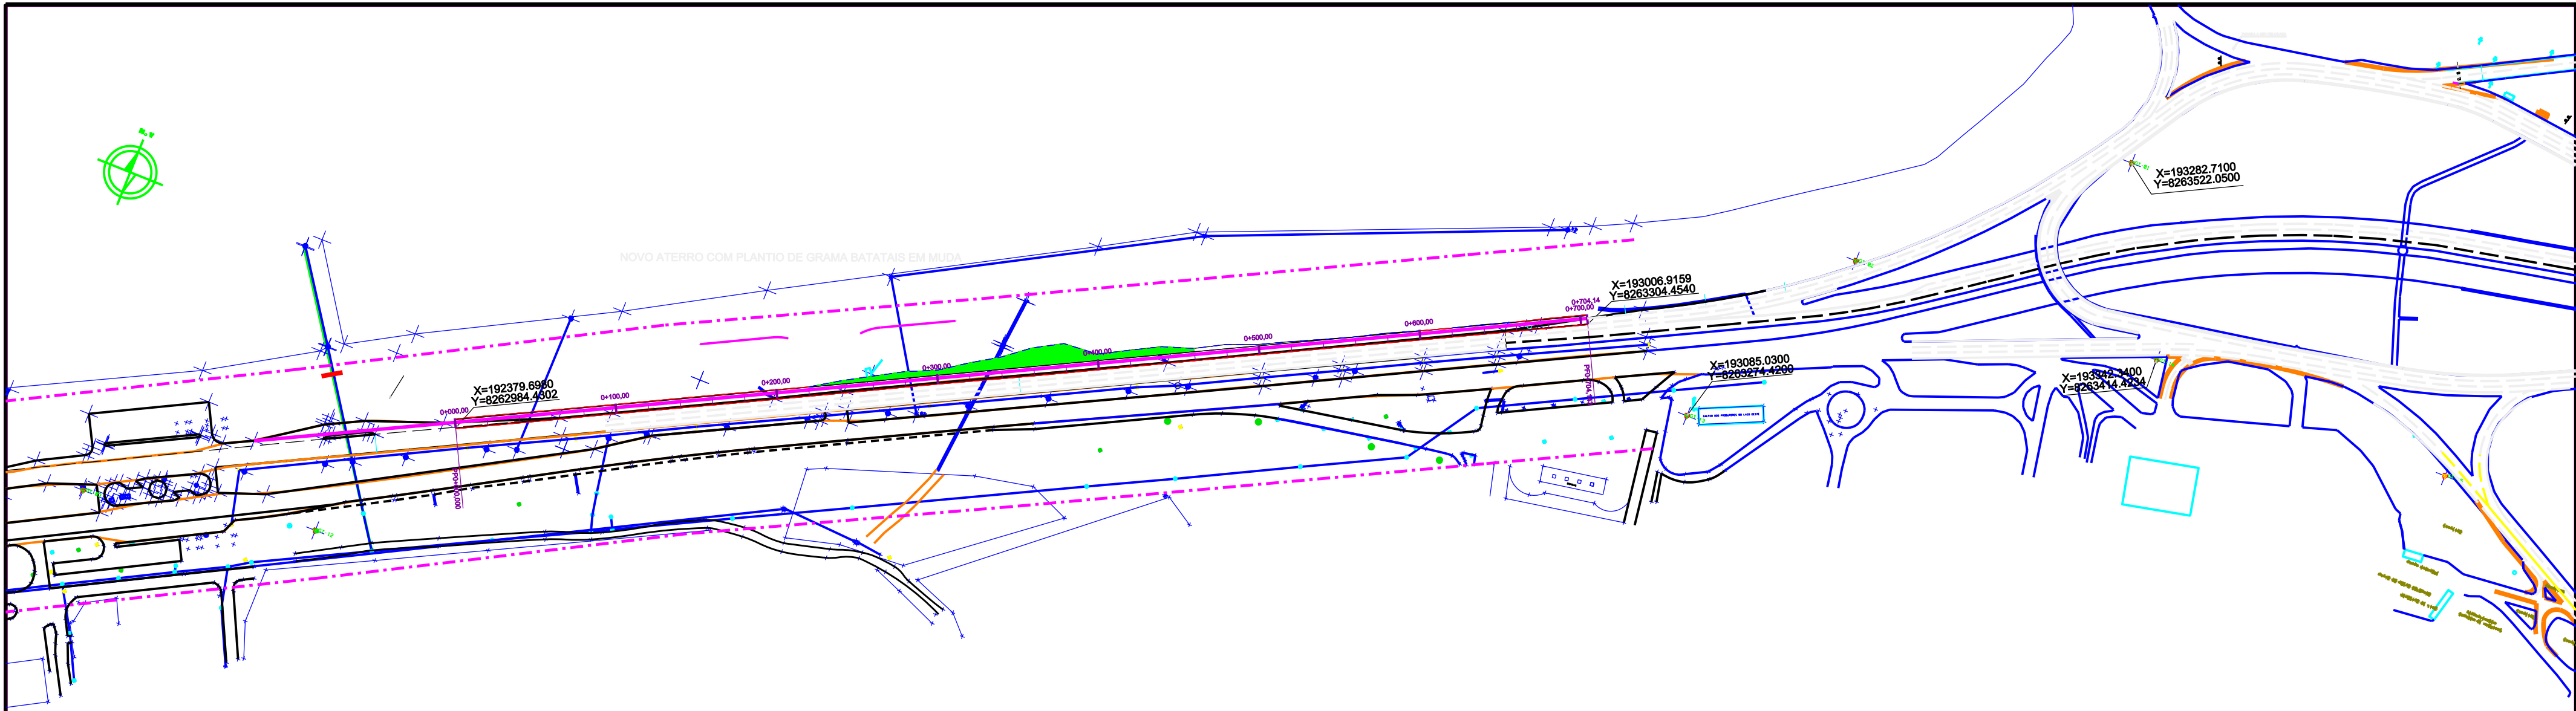

				GDF - SET DEPARTAMENTO DE ESTRADAS DE RODAGEM DO DISTRITO FEDERAL			
							
				DF-003 PLANTA E PERFIL BALÃO DO COLORADO			
				LOCAL: DF-003 (EPIA)			
				TRECHO/SUBTRECHO: DF-001 - DF-150			
				ESPECIALIDADE/SUBESPECIALIDADE: PROJETO GEOMÉTRICO			
				CÓDIGO: DE-VD/DF003-085095/B.GE-001			
				PROJETO: NPRO			
				CÁLCULO: NPRO			
				DESENHO: LÍVIA			
				DATA: ABRIL/2011			