

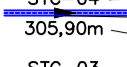
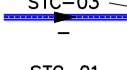
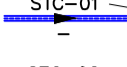
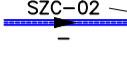
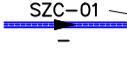


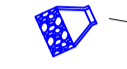


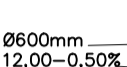
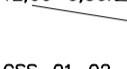
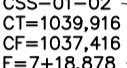
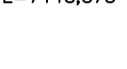
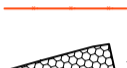
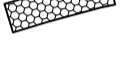
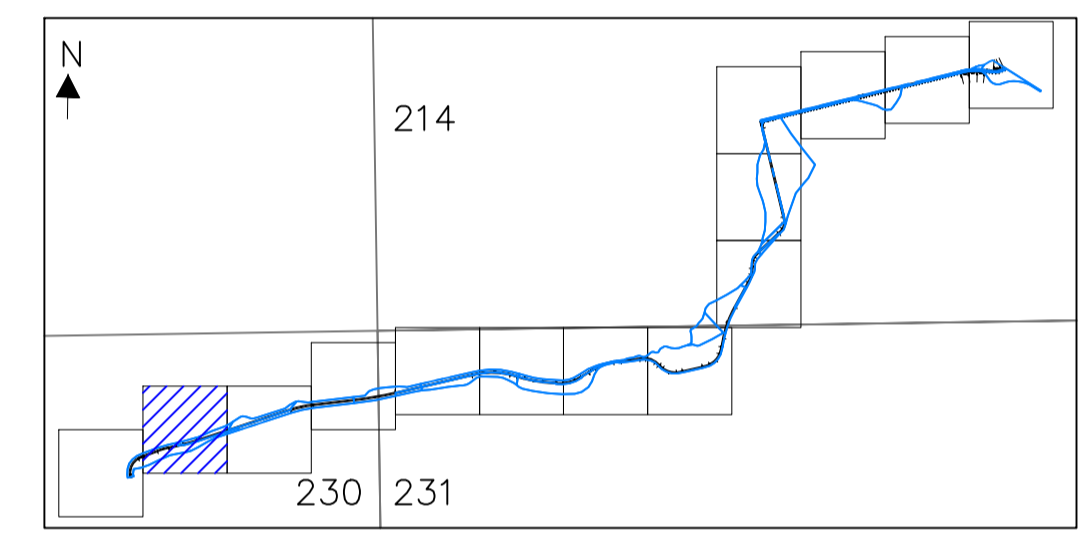


LEGENDA:

-  CRISTA EXTERNA
-  CRISTA INTERNA
-  TALUDE EM CORTE
-  SARJETAS TRIANGULARES DE CONCRETO (PADRÃO DNIT)
-  SARJETAS TRAPEZOIDAIS DE CONCRETO (PADRÃO DNIT)
-  DISSIPADOR DE ENERGIA II (PADRÃO DNIT)
-  CAIXA COLETORES DE SARJETAS (PADRÃO DNIT)
-  TUBULAÇÃO EM CONCRETO (PADRÃO NOVACAP)
-  DIÂMETRO DO TUBO
-  DECLIVIDADE
-  COMPRIMENTO DO TUBO
-  CAIXA COLETORES DE SARJETAS-TIPO-ID
-  COTA DE TAMPA
-  COTA DA GERATRIZ INFERIOR INTERNA
-  ESTACA (m)
-  DEFENSA METÁLICA
-  GABIÃO COLCHÃO
-  ÁREA DE CONTRIBUIÇÃO

MAPA ORIENTAÇÃO:



NOTAS:

- 1) TODAS AS MEDIDAS EM METROS, EXCETO ONDE INDICADO.
- 2) A CRISTA DA MINI-BACIA DEVERÁ SER EXECUTADA NO NÍVEL DO TERRENO NATURAL.
- 3) A MINI-BACIA DEVERÁ SER EXECUTADA COMPLETAMENTE EM CORTE.
- 4) TODOS OS TALUDES DAS MINI-BACIAS SERÃO DESESTATOS NA PROPORÇÃO 1(0)/1(0).
- 5) DEVERÁ SER IMPLANTADO O DISPOSITIVO "ZEGLERUM", PARA FIXAR A VEGETAÇÃO EM TODO O TALUDE DA MINI-BACIA, EM UM OFFSET DE 1,00 METRO EM RELAÇÃO À SUA CRISTA.
- 6) DEVERÁ SER EXECUTADO O PLANTIO DE GRAMA DE ESPÉCIE BRITÂNICAS EM TODO A MINI-BACIA, E EM UM OFFSET DE 1,00 METRO EM RELAÇÃO À SUA CRISTA.
- 7) RECOMENDA-SE O PLANTIO DE GRAMA BRITÂNICAS EM TODA A ÁREA COMPREENDIDA ENTRE O BORDO DA PISTA E O LIMITE DA FAIXA DE DÔMÍNIO.

RESPONSÁVEL TÉCNICO:

NOME:

NÚMERO DA REVISÃO:	DESCRIÇÃO DA REVISÃO:	DATA:	EXECUÇÃO:	VERIFICAÇÃO:	APROVAÇÃO:

AS INFORMAÇÕES DESTE DOCUMENTO SÃO PROPRIEDADE DO DER-DF, SENDO PROIBIDA A UTILIZAÇÃO DA SUA FINALIDADE.

PROJETO DE DRENAGEM RODOVIÁRIA

DER DF

R. A. II - REGIÃO ADMINISTRATIVA DO GAMA
EVC-379
EVC-383

FOLHA: 13/15	ESCALA: 1:1000	DATA: JULHO/2020	PROJETO: _____	EXECUÇÃO: _____
VERIFICAÇÃO: _____	CÁLCULO: _____	REVISÃO: _____	VISTO: _____	APROVO: _____
FOLHA PARCIAL			DER-DF	DER-DF