



LINHAS DEMARCADORAS DE FAIXAS DE TRÁFEGO


FAIXA SECCIONADA BRANCA 60km/h

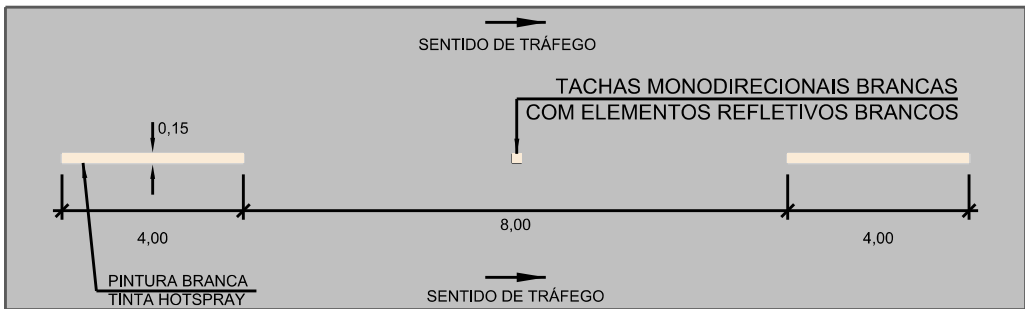



FAIXA SECCIONADA BRANCA 70 OU 80 km/h

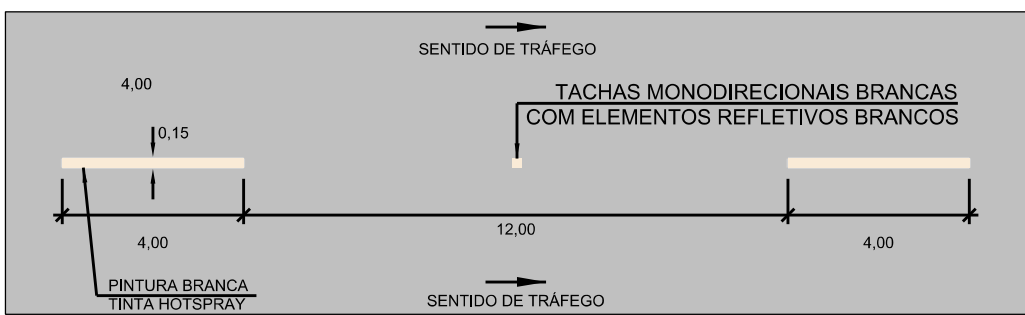

ZEBRADO BRANCO - MESMO SENTIDO DE FLUXO

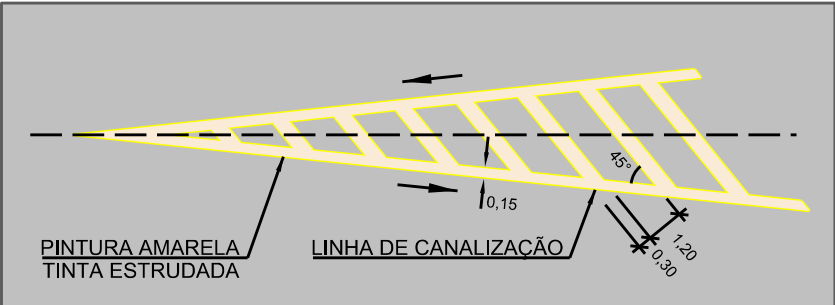


ZEBRADO AMARELO - FLUXOS OPOSTOS

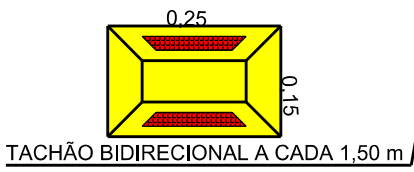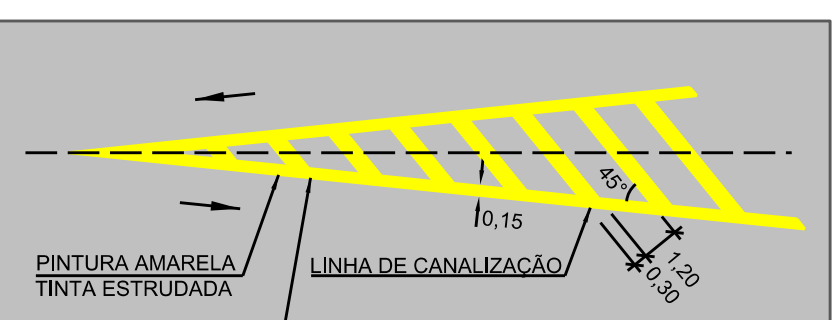


LINHA DUPLA CONTÍNUA AMARELA




FAIXA SECCIONADA AMARELA 60km/h

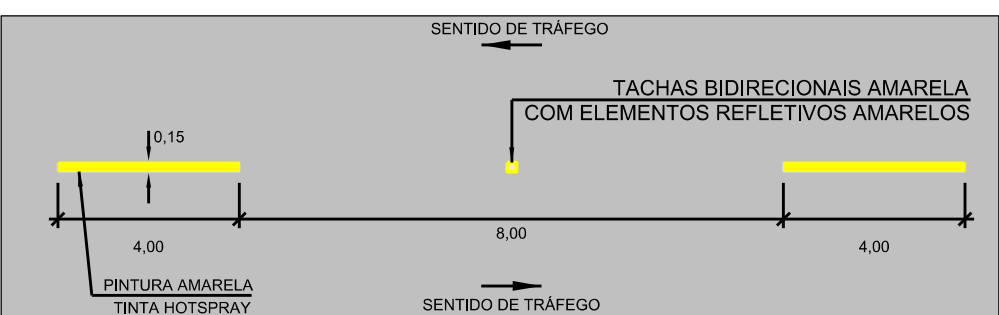



FAIXA SECCIONADA AMARELA 70 OU 80km/h

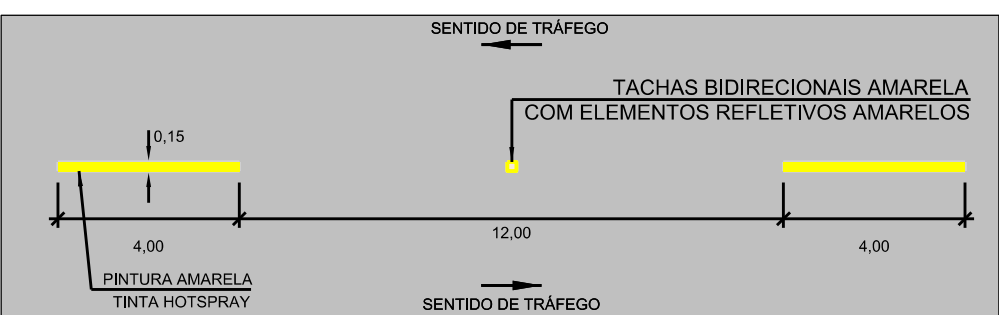


FAIXA CONTÍNUA/SECCIONADA AMARELA (70 OU 80 km/h)

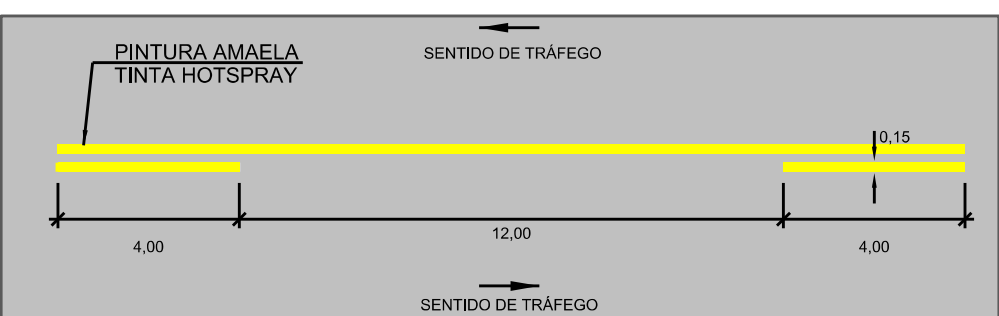

DISPOSITIVOS AUXILIARES
POSICIONAMENTO DE TACHAS

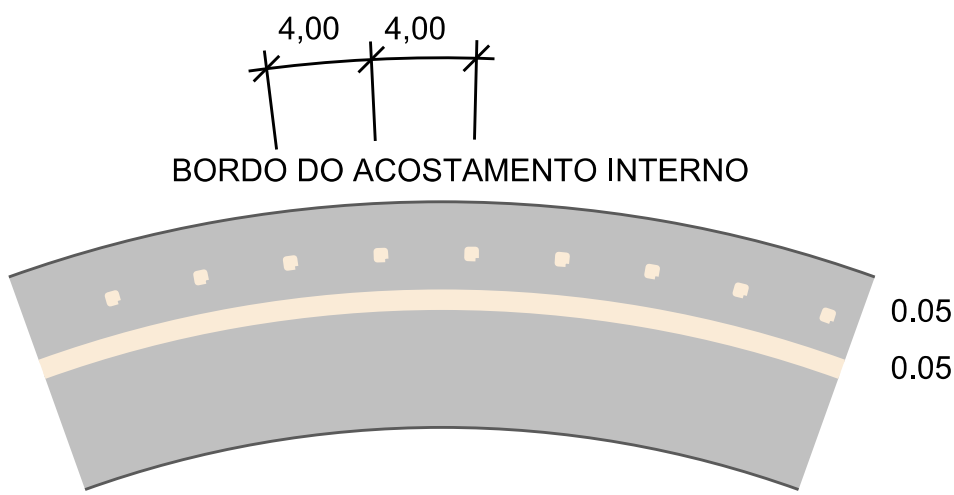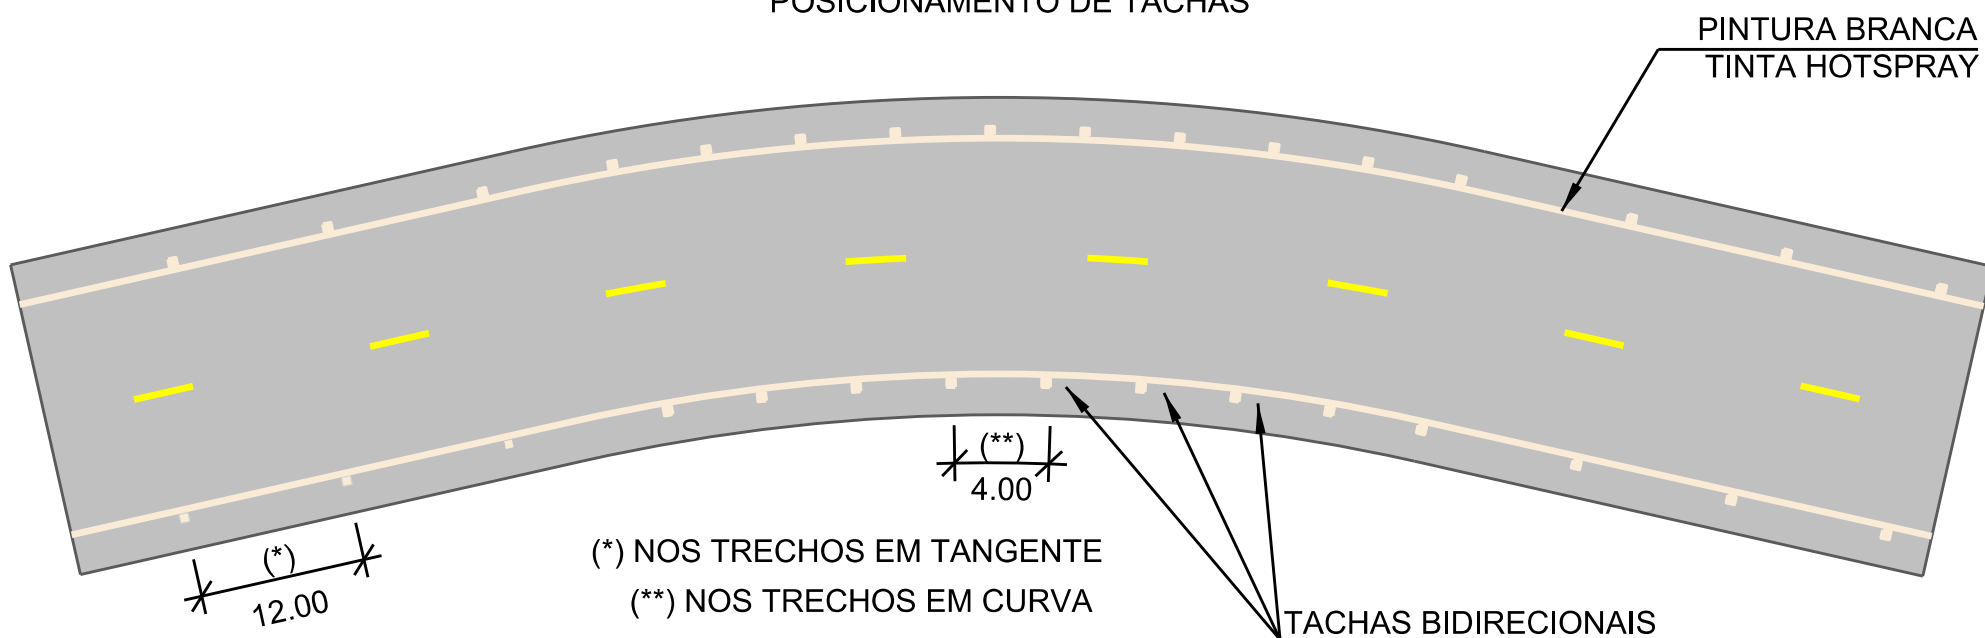

SÍMBOLO - PARE

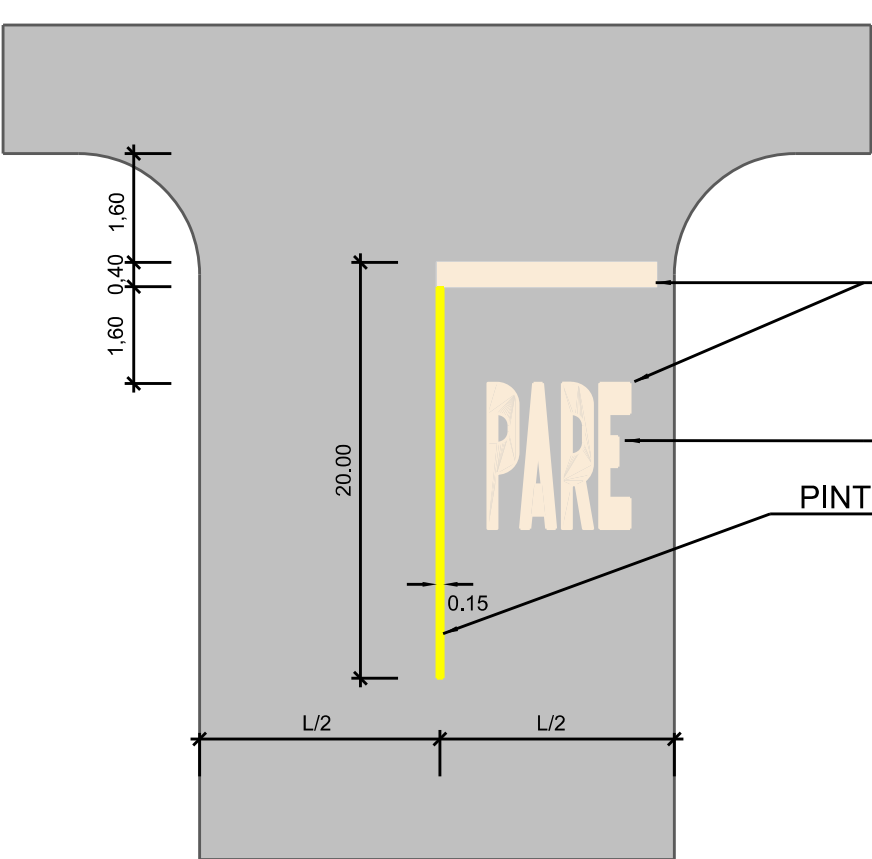


PINTURA BRANCA
TERMOPLÁSTICA

VER DETALHE 01

PINTURA AMARELA CONTÍNUA
TINTA TIPO HOTSPRAY


DETALHE 01 - PARE

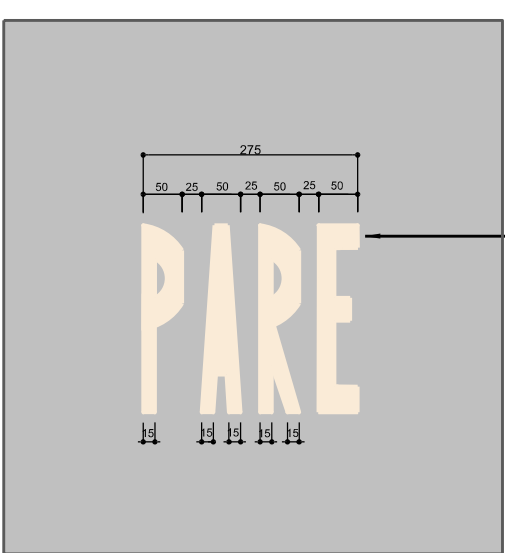


PINTURA BRANCA
TERMOPLÁSTICA

TACHAS - DETALHES


SEPARADOR DE FLUXO PISTA DUPLA

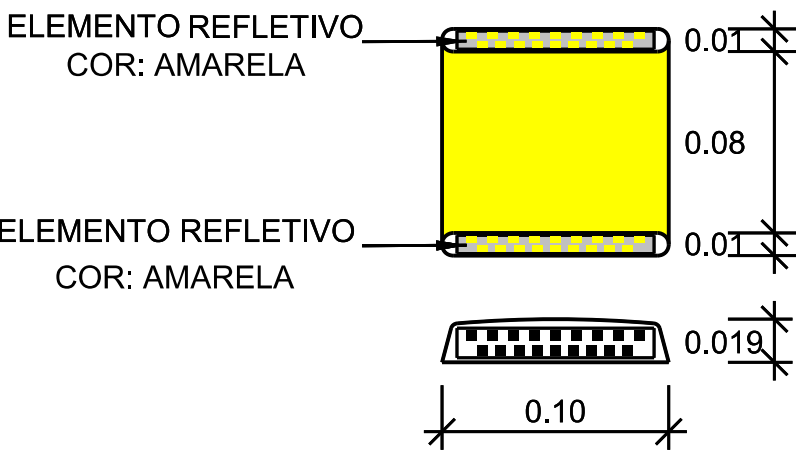


DETALHE DA TACHA BORDO PISTA DUPLA

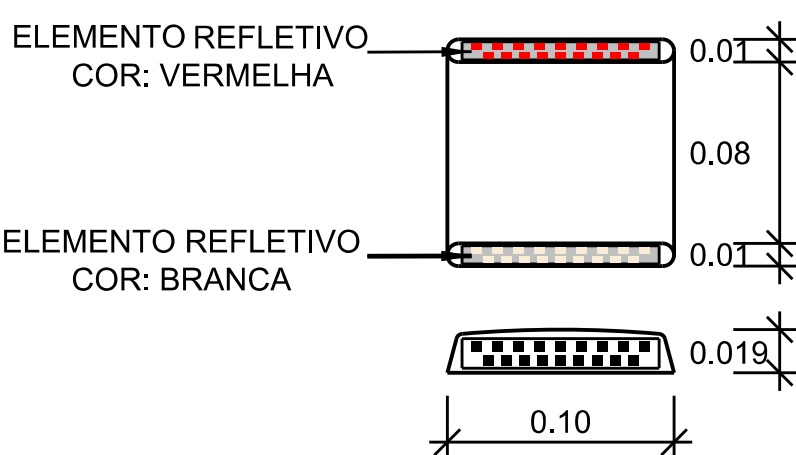


SEPARADOR DE FLUXO PISTA SIMPLES

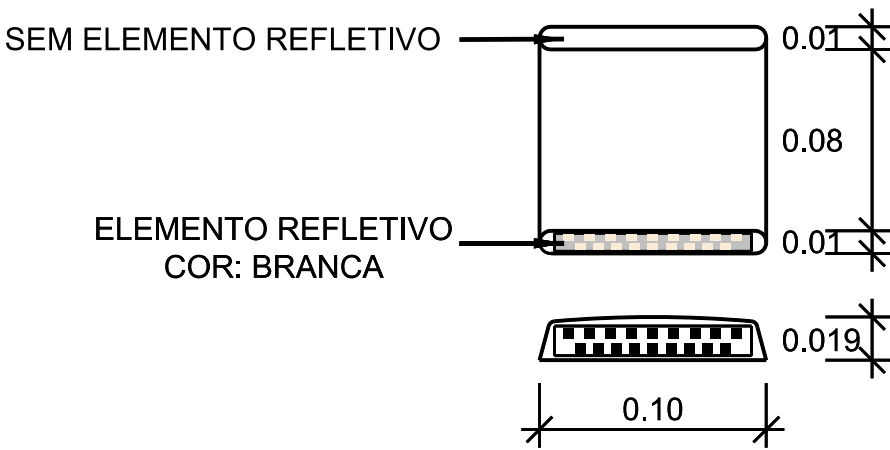


PROJETO TIPO PASSAGEM DE PEDESTRES PISTA DUPLA

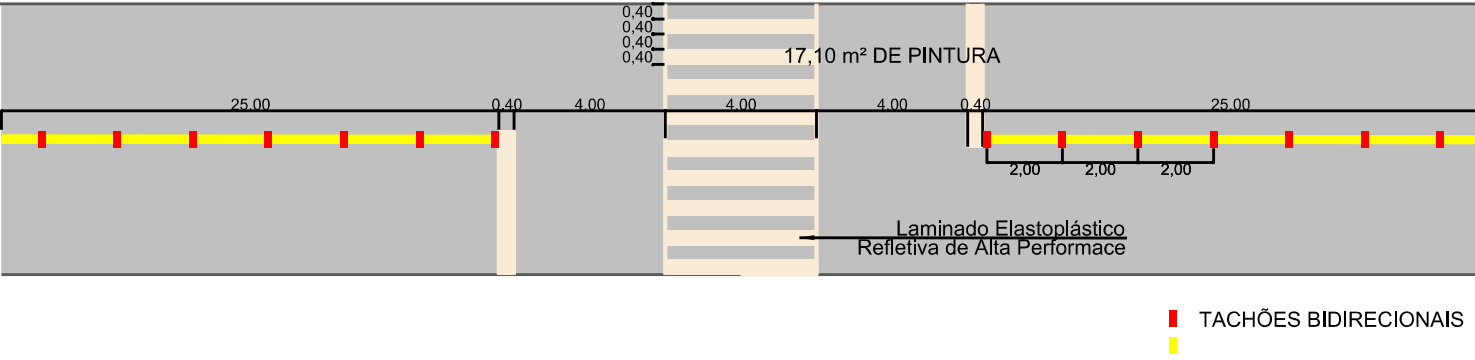

PROJETO TIPO PASSAGEM DE PEDESTRES PISTA SIMPLES

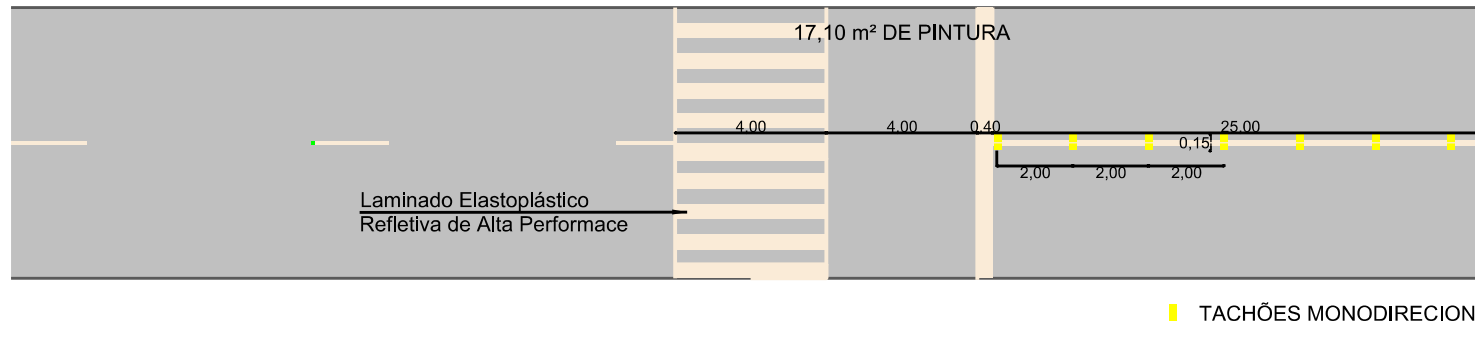


INTERSEÇÕES - HORIZONTAL E TACHÕES
(A SER IMPLANTADO EM TODAS AS INTERSEÇÕES)

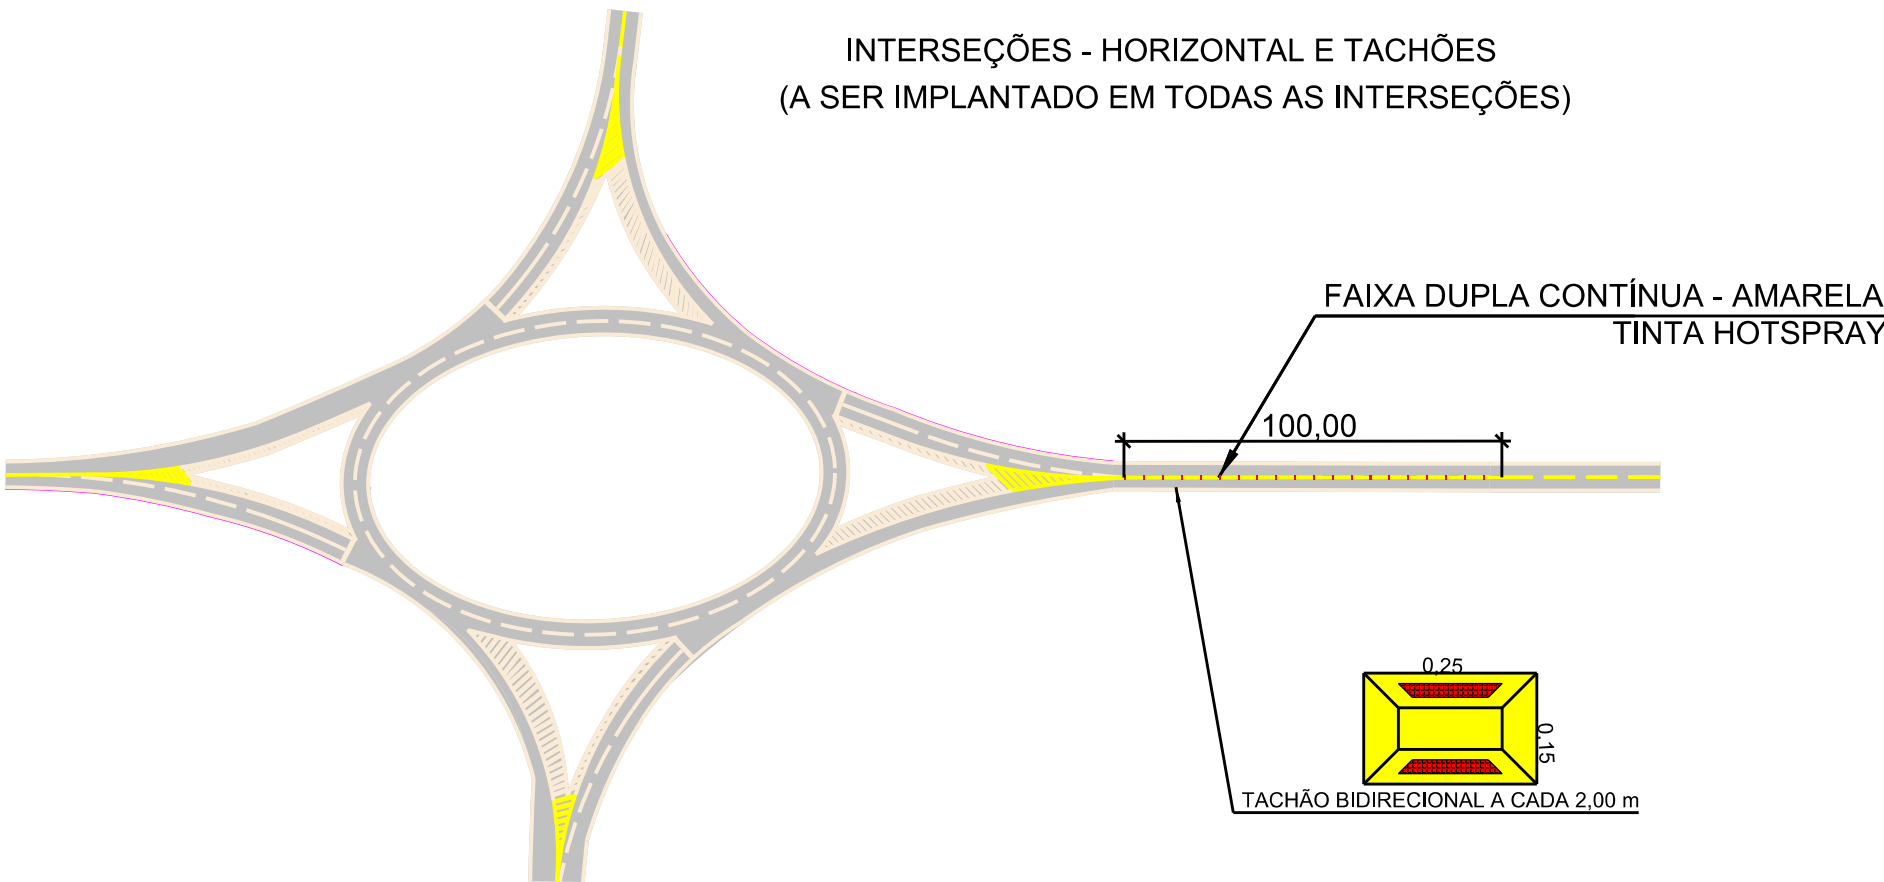


ONDULAÇÃO

OBS: AS PLACAS DEVEM SER LOCADAS OBEDECENDO
A DISTÂNCIA INDICADA NA MESMA

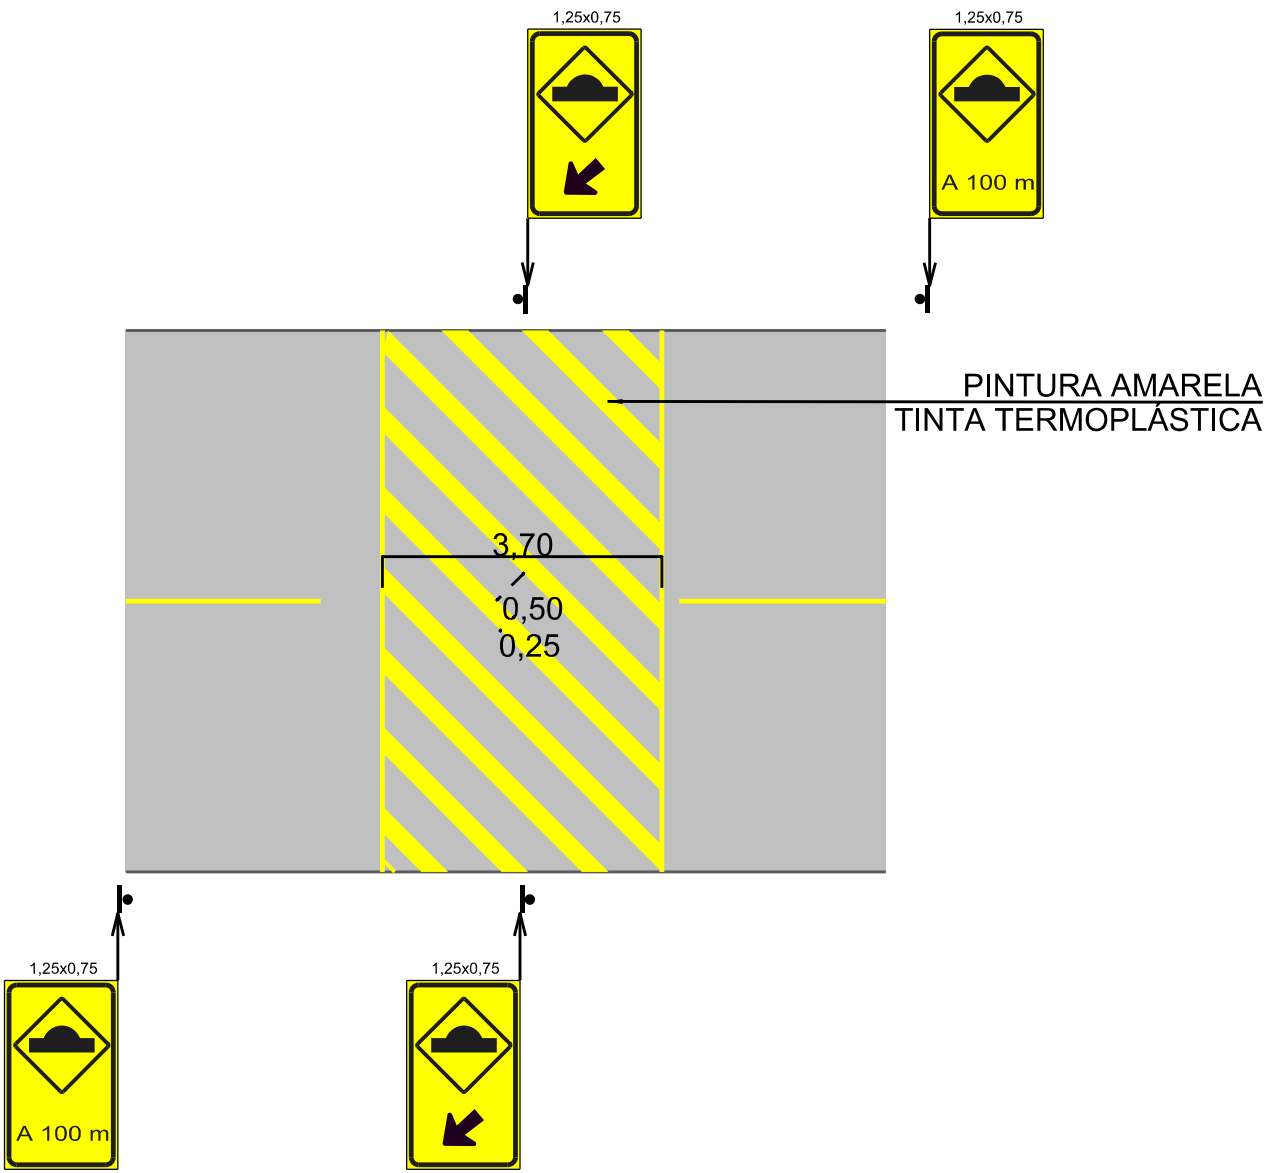

DETALHE - ONDULAÇÃO

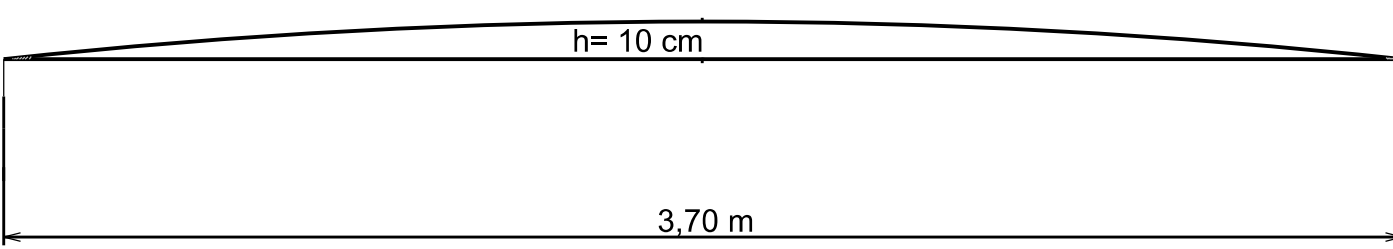

GDF - ST DEPARTAMENTO DE ESTRADAS DE RODAGEM DO DISTRITO FEDERAL



DF-001
PROJETO TIPO DE SINALIZAÇÃO
PLANTA E DETALHAMENTO

ETAPA DE PROJETO	LOCAL	PROJETO
BÁSICO	DF-001	NPRAG
ESCALA	TRECHO/SUBTRECHO	CÁLCULO
1:1.000	DF-003 - DF-170	GEPRO
FOLHA	ESPECIALIDADE/SUBESPECIALIDADE	DESENHO
01/01	PROJETO TIPO DE SINALIZAÇÃO	ANA P
REVISÃO	CÓDIGO	DATA
0	DE_VD_DF001-003170_B-SI_000	JAN/2014