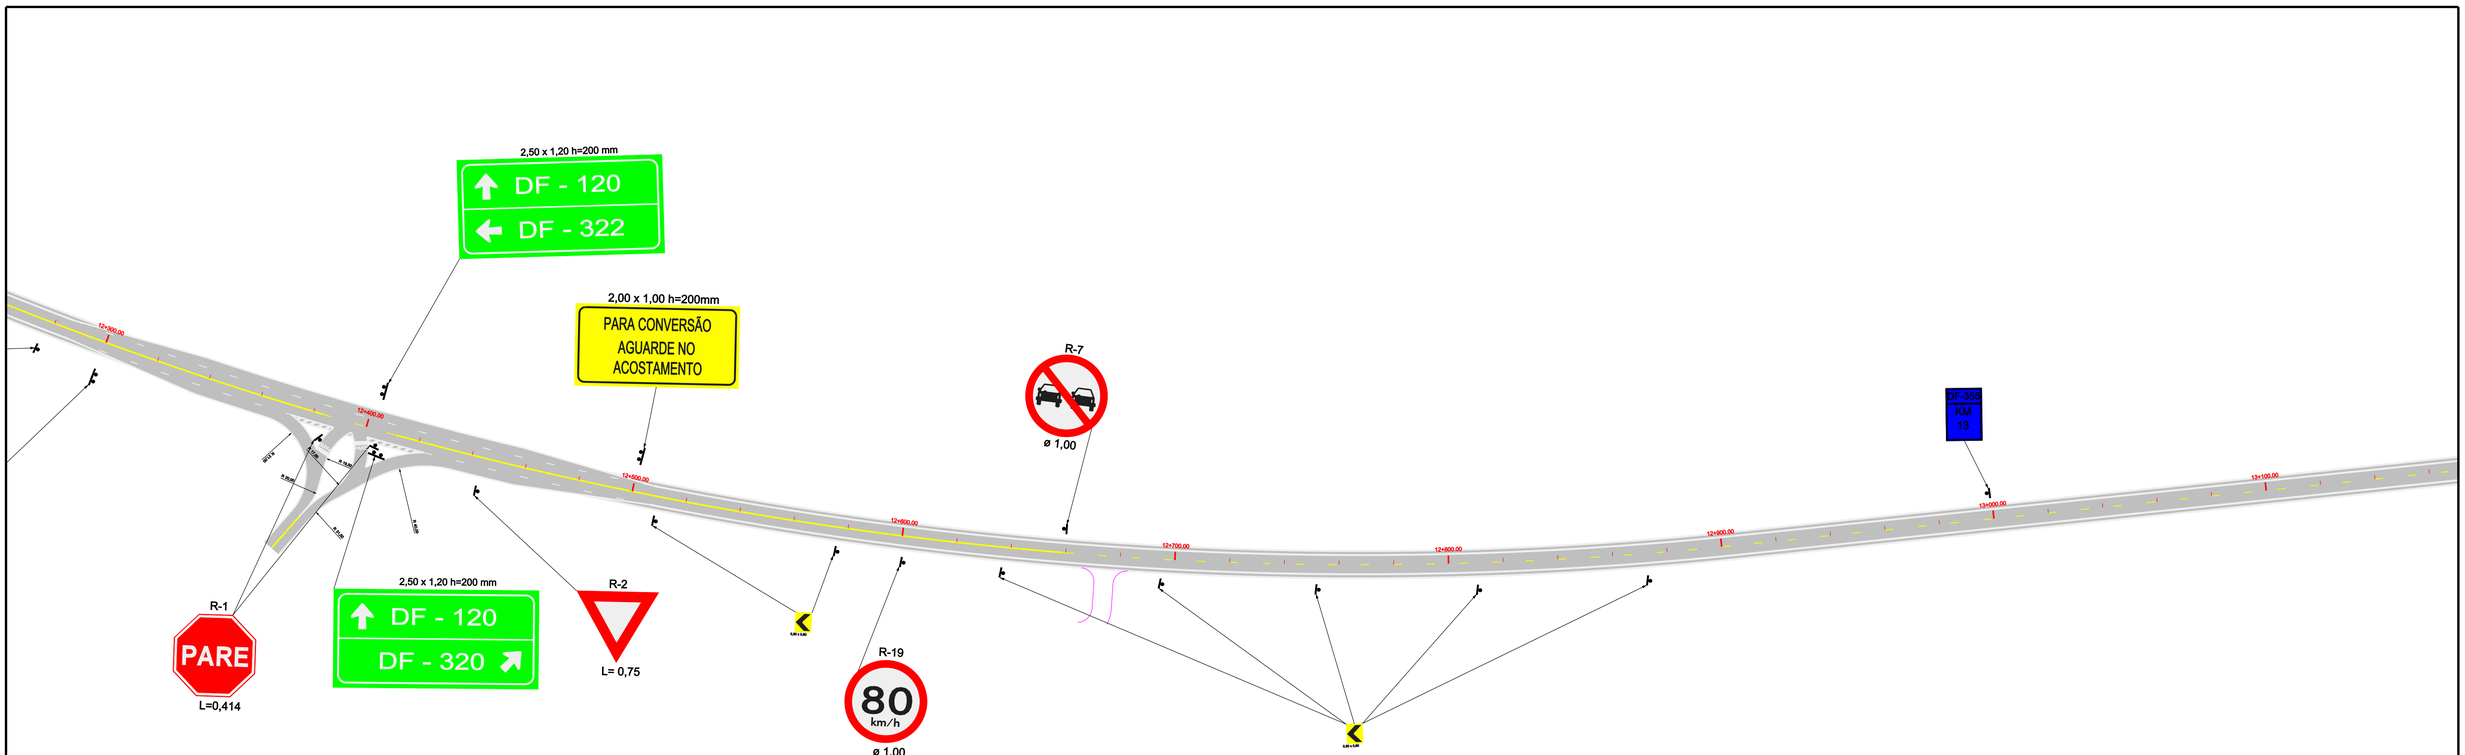

Quantitativo Sinalização Vertical Lote 1 (EST. 0+000.00 / 6+960.00)						
				Quant.		Área
Placas de Regulamentação				20		15.37 m²
Placas de Advertência				49		20.38 m²
Placas Indicativas				12		14.96 m²
Total				79		46.71 m²

Quantitativo Sinalização Vertical Lote 2 (EST. 6+960.00 / 13+926.88)						
				Quant.		Área
Placas de Regulamentação				27		19.33 m²
Placas de Advertência				48		16.74 m²
Placas Indicativas				13		19.96 m²
Total				88		56.03 m²

ÁREA ZEBRADA: 736,65 m²

Nº	REVISÕES	DATA	VISTO	DATA	APROVO
0	EMISSÃO				
		CONTRATADA		DER-DF	

GDF - SET DEPARTAMENTO DE ESTRADAS DE RODAGEM DO DISTRITO FEDERAL

TÍTULO/ESPECIFICAÇÃO DO DOCUMENTO
DF - 355
PLANTA

ETAPA DE PROJETO	LOCAL	PROJETO
BÁSICO	DF-355	NPRO
ESCALA 1:1.000	TRECHO/SUBTRECHO DF-120 - DF-320	CÁLCULO NPRO
FOLHA 08/09	ESPECIALIDADES/DISCIPLINA PROJETO DE SINALIZAÇÃO	DESENHO NPRO
REVISÃO 0	CÓDIGO DE-VD/DF355-120320/B.SI-001	DATA JUL/2011