
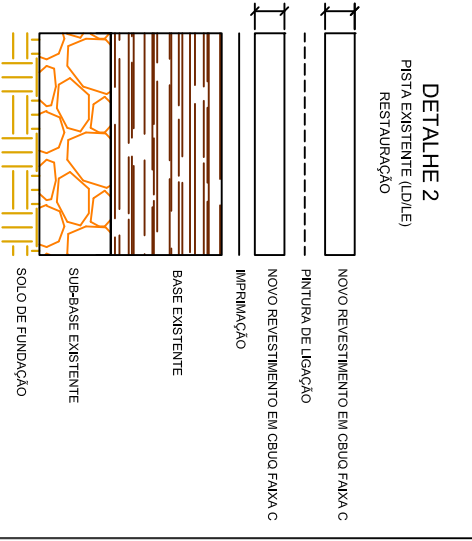
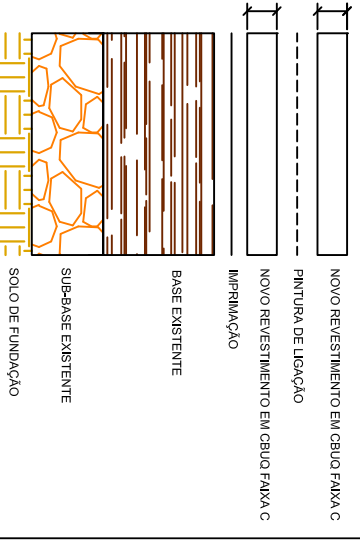


SEÇÃO TRANSVERSAL TIPO V (RESTAURAÇÃO)

RESTAURAÇÃO DA PISTA SIMPLES EXISTENTE QUE CONSTITUIRÁ A PISTA DUPLA (LD)

FRESAGEM CONTÍNUA (FC) + NOVA CAMADA DE REVESTIMENTO (HX)

PISTA DE ROLAMENTO: Fresagem Contínua de 5 cm do Revestimento + Revestimento em Concreto Betuminoso Usinado a Quente com espessura de 10 cm
 FX. DE SEGURANÇA / ACOST.: Fresagem contínua de 3 cm + Revestimento em Concreto Betuminoso Usinado a Quente com espessura de 10 cm

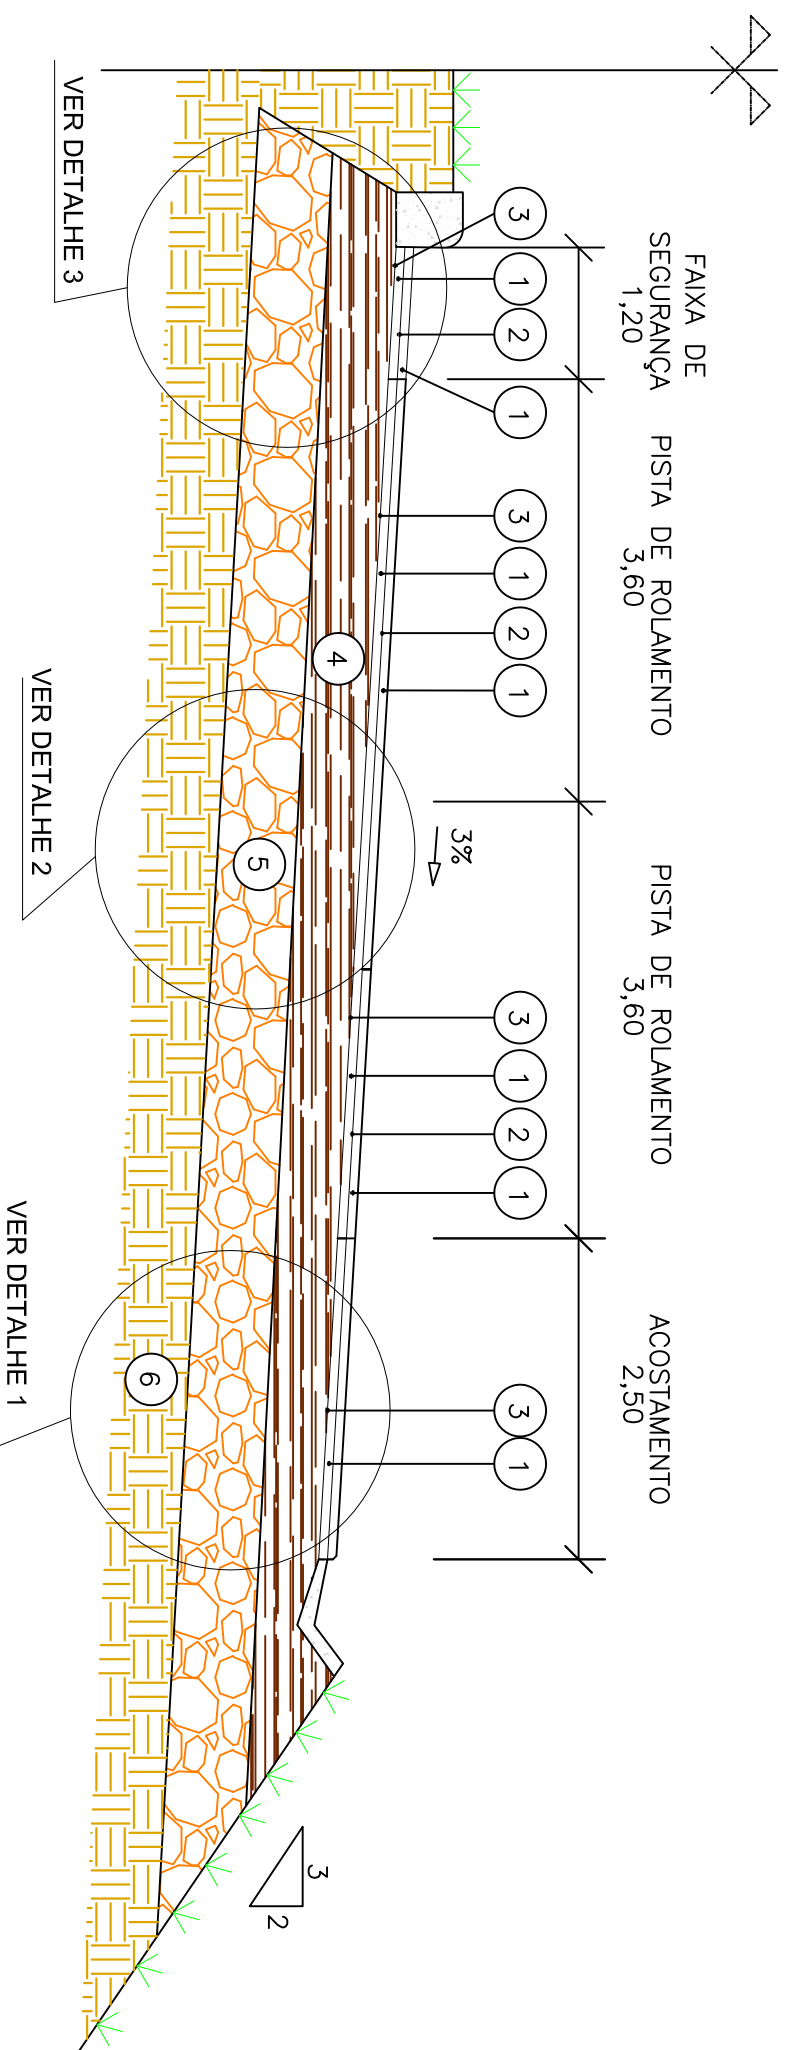

LEGENDA:

- 1 Concreto Betuminoso Usinado a Quente (CBUC) Faixa "C"
- 2 Pintura de Ligação
- 3 Imprimação
- 4 Base Existente
- 5 Sub-base Existente
- 6 Solo de fundação

QUADRO DE LOCALIZAÇÃO E ESPESURAS:

ESTACA	km	Extensão (E)	FRESAGEM CONTÍNUA + NOVA CAMADA DE REVESTIMENTO (HX)							
			PISTA DE ROLAMENTO (PLATAFORMA)	FAIXA DE SEGURANÇA (ANTIGO ACOST. LE)		ACOSTAMENTO (ANTIGO ACOST. LD)		Observação		
Início	Fim	Início	Fim	FRESAGEM CONTÍNUA (cm)	NOVO REVESTIMENTO (cm)	FRESAGEM CONTÍNUA (cm)	NOVO REVESTIMENTO (cm)	FRESAGEM CONTÍNUA (cm)	NOVO REVESTIMENTO (cm)	
1048,5	1115	30,71	32,04	1330	5,0	5,0	3,0	5,0	5,0	Ver Projeto de Implantação
1115	1130	32,04	32,34	300	5,0	5,0	3,0	5,0	5,0	Ver Projeto de Implantação
1130	1295	32,34	35,64	3300	5,0	5,0	3,0	5,0	5,0	Ver Projeto de Implantação
1295	1311	35,64	35,96	320	5,0	5,0	3,0	5,0	5,0	Ver Projeto de Implantação
1311	1380	35,96	37,34	1380	5,0	5,0	3,0	5,0	5,0	Ver Projeto de Implantação
1380	1381	37,34	37,36	20	5,0	5,0	3,0	5,0	5,0	Ver Projeto de Implantação
1381	1406	37,36	37,86	500	5,0	5,0	3,0	5,0	5,0	Ver Projeto de Implantação
1406	1421	37,86	38,16	300	5,0	5,0	3,0	5,0	5,0	Ver Projeto de Implantação
1421	1463	38,16	39,00	640	5,0	5,0	3,0	5,0	5,0	Ver Projeto de Implantação
1463	1479,5	39,00	39,33	330	5,0	5,0	3,0	5,0	5,0	Ver Projeto de Implantação

Elaboração:	strata ENGENHARIA		Projeto:	GDF SEMOB DER DF	
Coord:			Calculo:		
Verif:	Projeta:	Arquivo:	Data:	DEPARTAMENTO DE ESTRADAS DE RODAGEM DO DISTRITO FEDERAL - DER/DF ANEL VIÁRIO DO DISTRITO FEDERAL : DF-180 (Segmento 2) : Ent.: BR-070 - Ent.: DF-290 EXTENSÃO : 29,12 km	
Projeto Básico de Pavimentação Seção Transversal			Projeto Básico de Pavimentação Seção Transversal		