
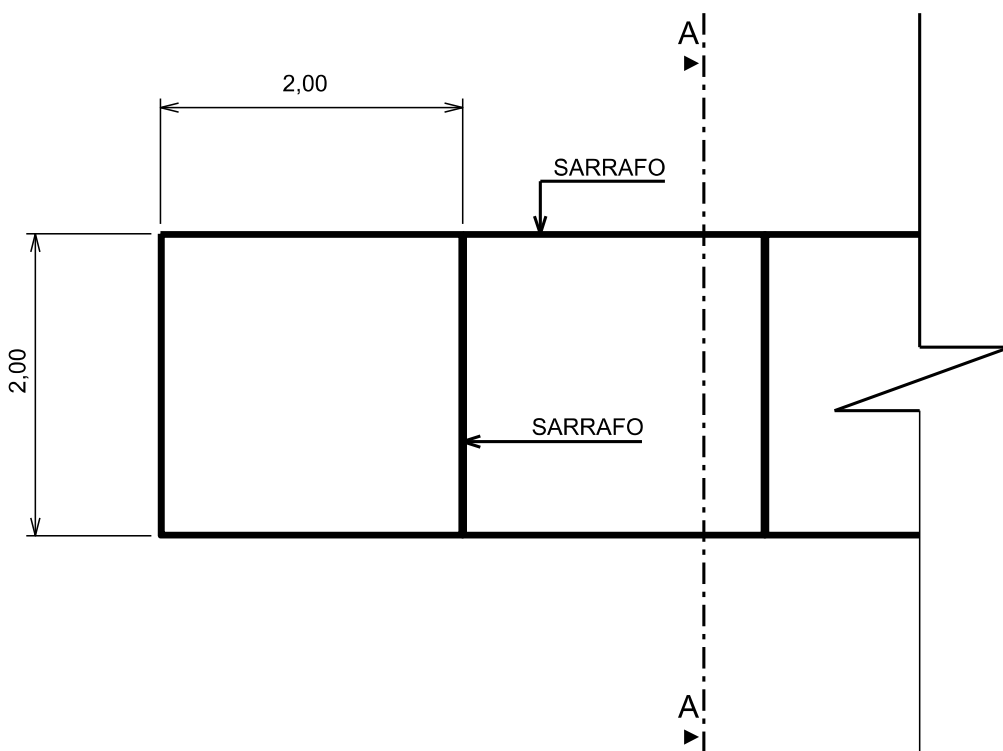


DF-095 (EPCL)

SEÇÃO TRANSVERSAL TIPO DE CALÇADA

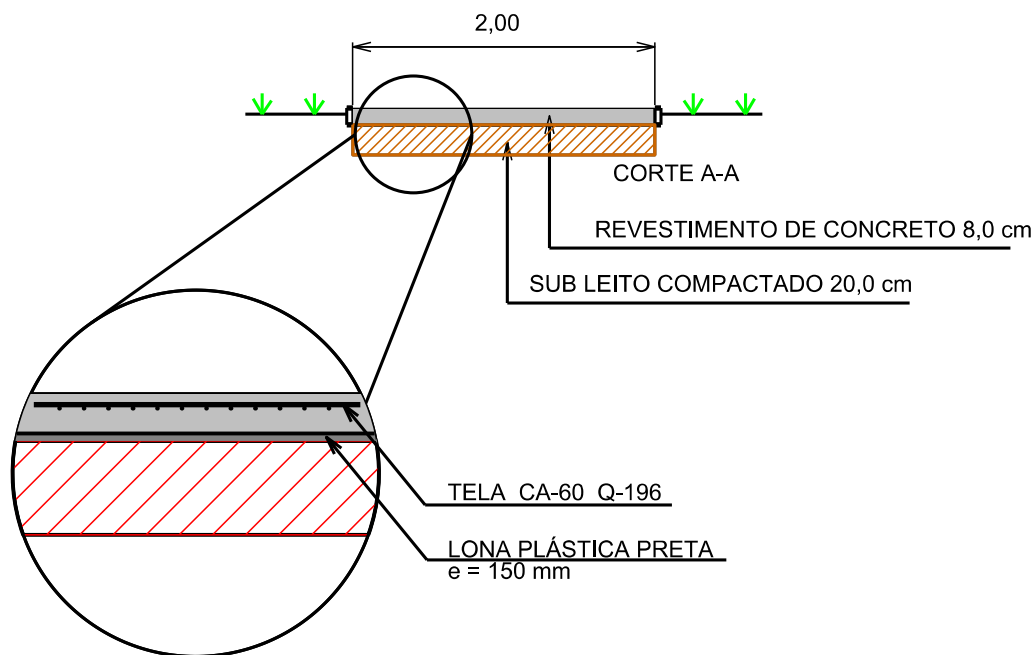


DEPARTAMENTO DE ESTRADAS DE RODAGEM DO DISTRITO FEDERAL

	SUBESPECIALIDADE/DESCRIÇÃO		ESCALA H/V
	SEÇÃO T. TIPO DE CALÇADA - PASSARELA 7		1:50
RODOVIA	TRECHO	SUBTRECHO	
DF-095 (EPCL)	095EDF0050	km 8,3 ao km 8,5	
CÓDIGO	RESP.TÉC.:	DESENHO	FOLHA
DE_VD_DF095-008009_E-ST_019	STÊNIO VALE	Clarissa T. Borges	01/02
	CREA: 18812/D-DF	MATRÍCULA	
		221.517-9	

DF-095 (EPCL)

SEÇÃO TRANSVERSAL TIPO DE PAVIMENTO
BAIA DE ÔNIBUS E CALÇADA INCLUSAS

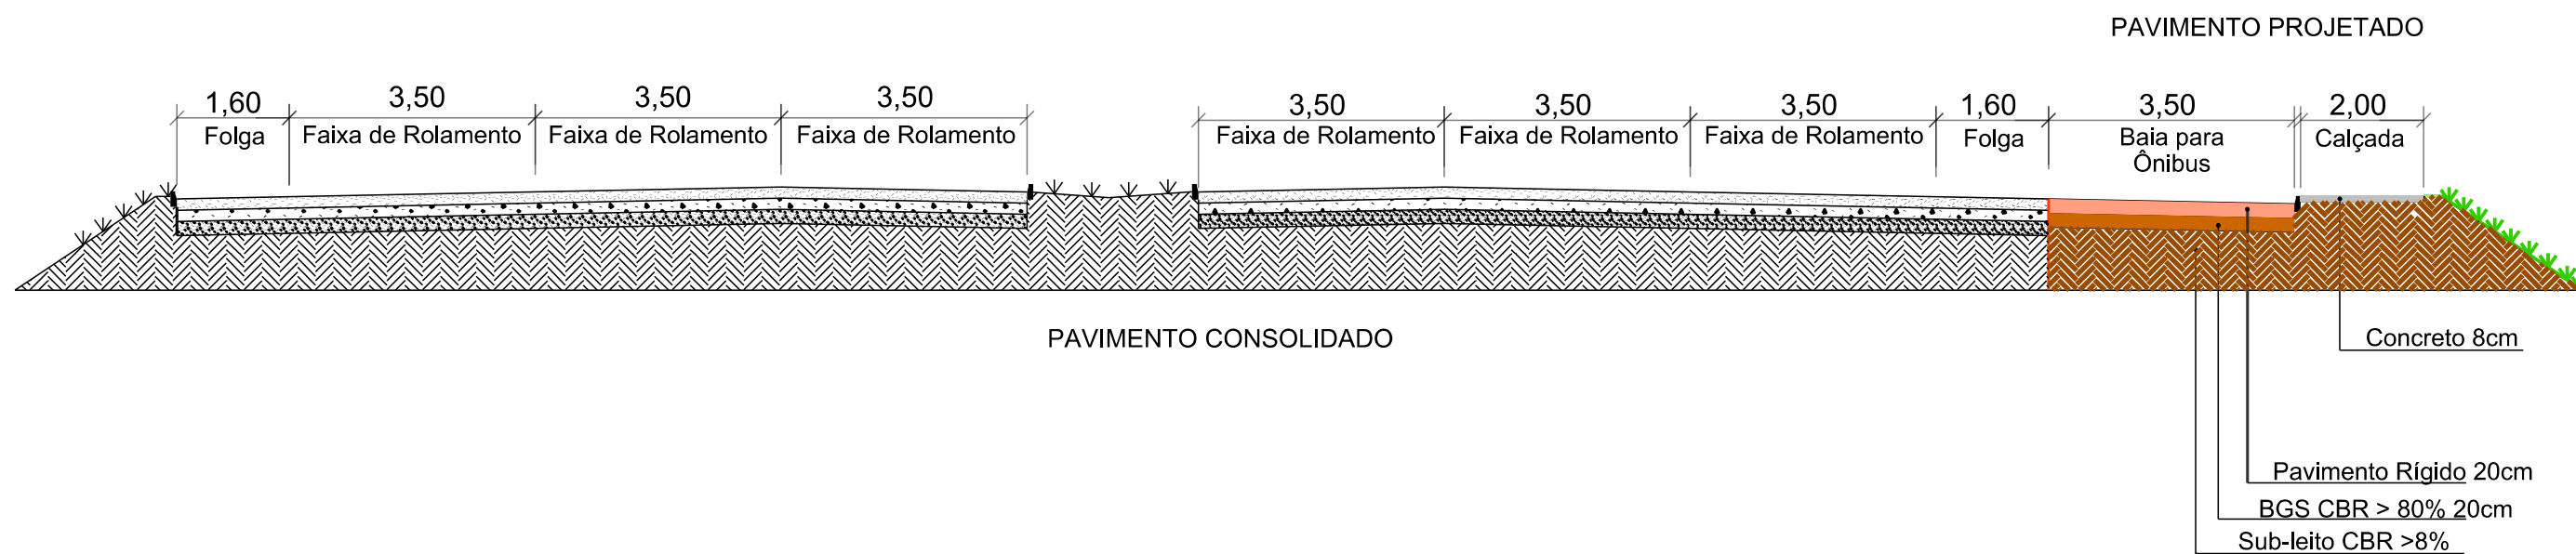

DEPARTAMENTO DE ESTRADAS DE RODAGEM DO DISTRITO FEDERAL			
	SUBESPECIALIDADE/DESCRIÇÃO		
	SEÇÃO TRANSVERSAL TIPO DE PAVIMENTO PASSARELA 7		
ETAPA DE PROJETO	RODOVIA	TRECHO	RESP.TEC.:
EXECUTIVO	DF-095 (EPCL)	095EDF0050	STÊNIO VALE
ESCALA H/V	SUBTRECHO		CREA:
1:100	km 8,3 ao km 8,5		18812/D-DF
FOLHA	CÓDIGO	SETOR:	
02/02	DE_VD_DF095-008009_E-ST_019	DIREP	
			DESENHO
			Clarissa T. Borges
			MATRÍCULA
			221.517-9