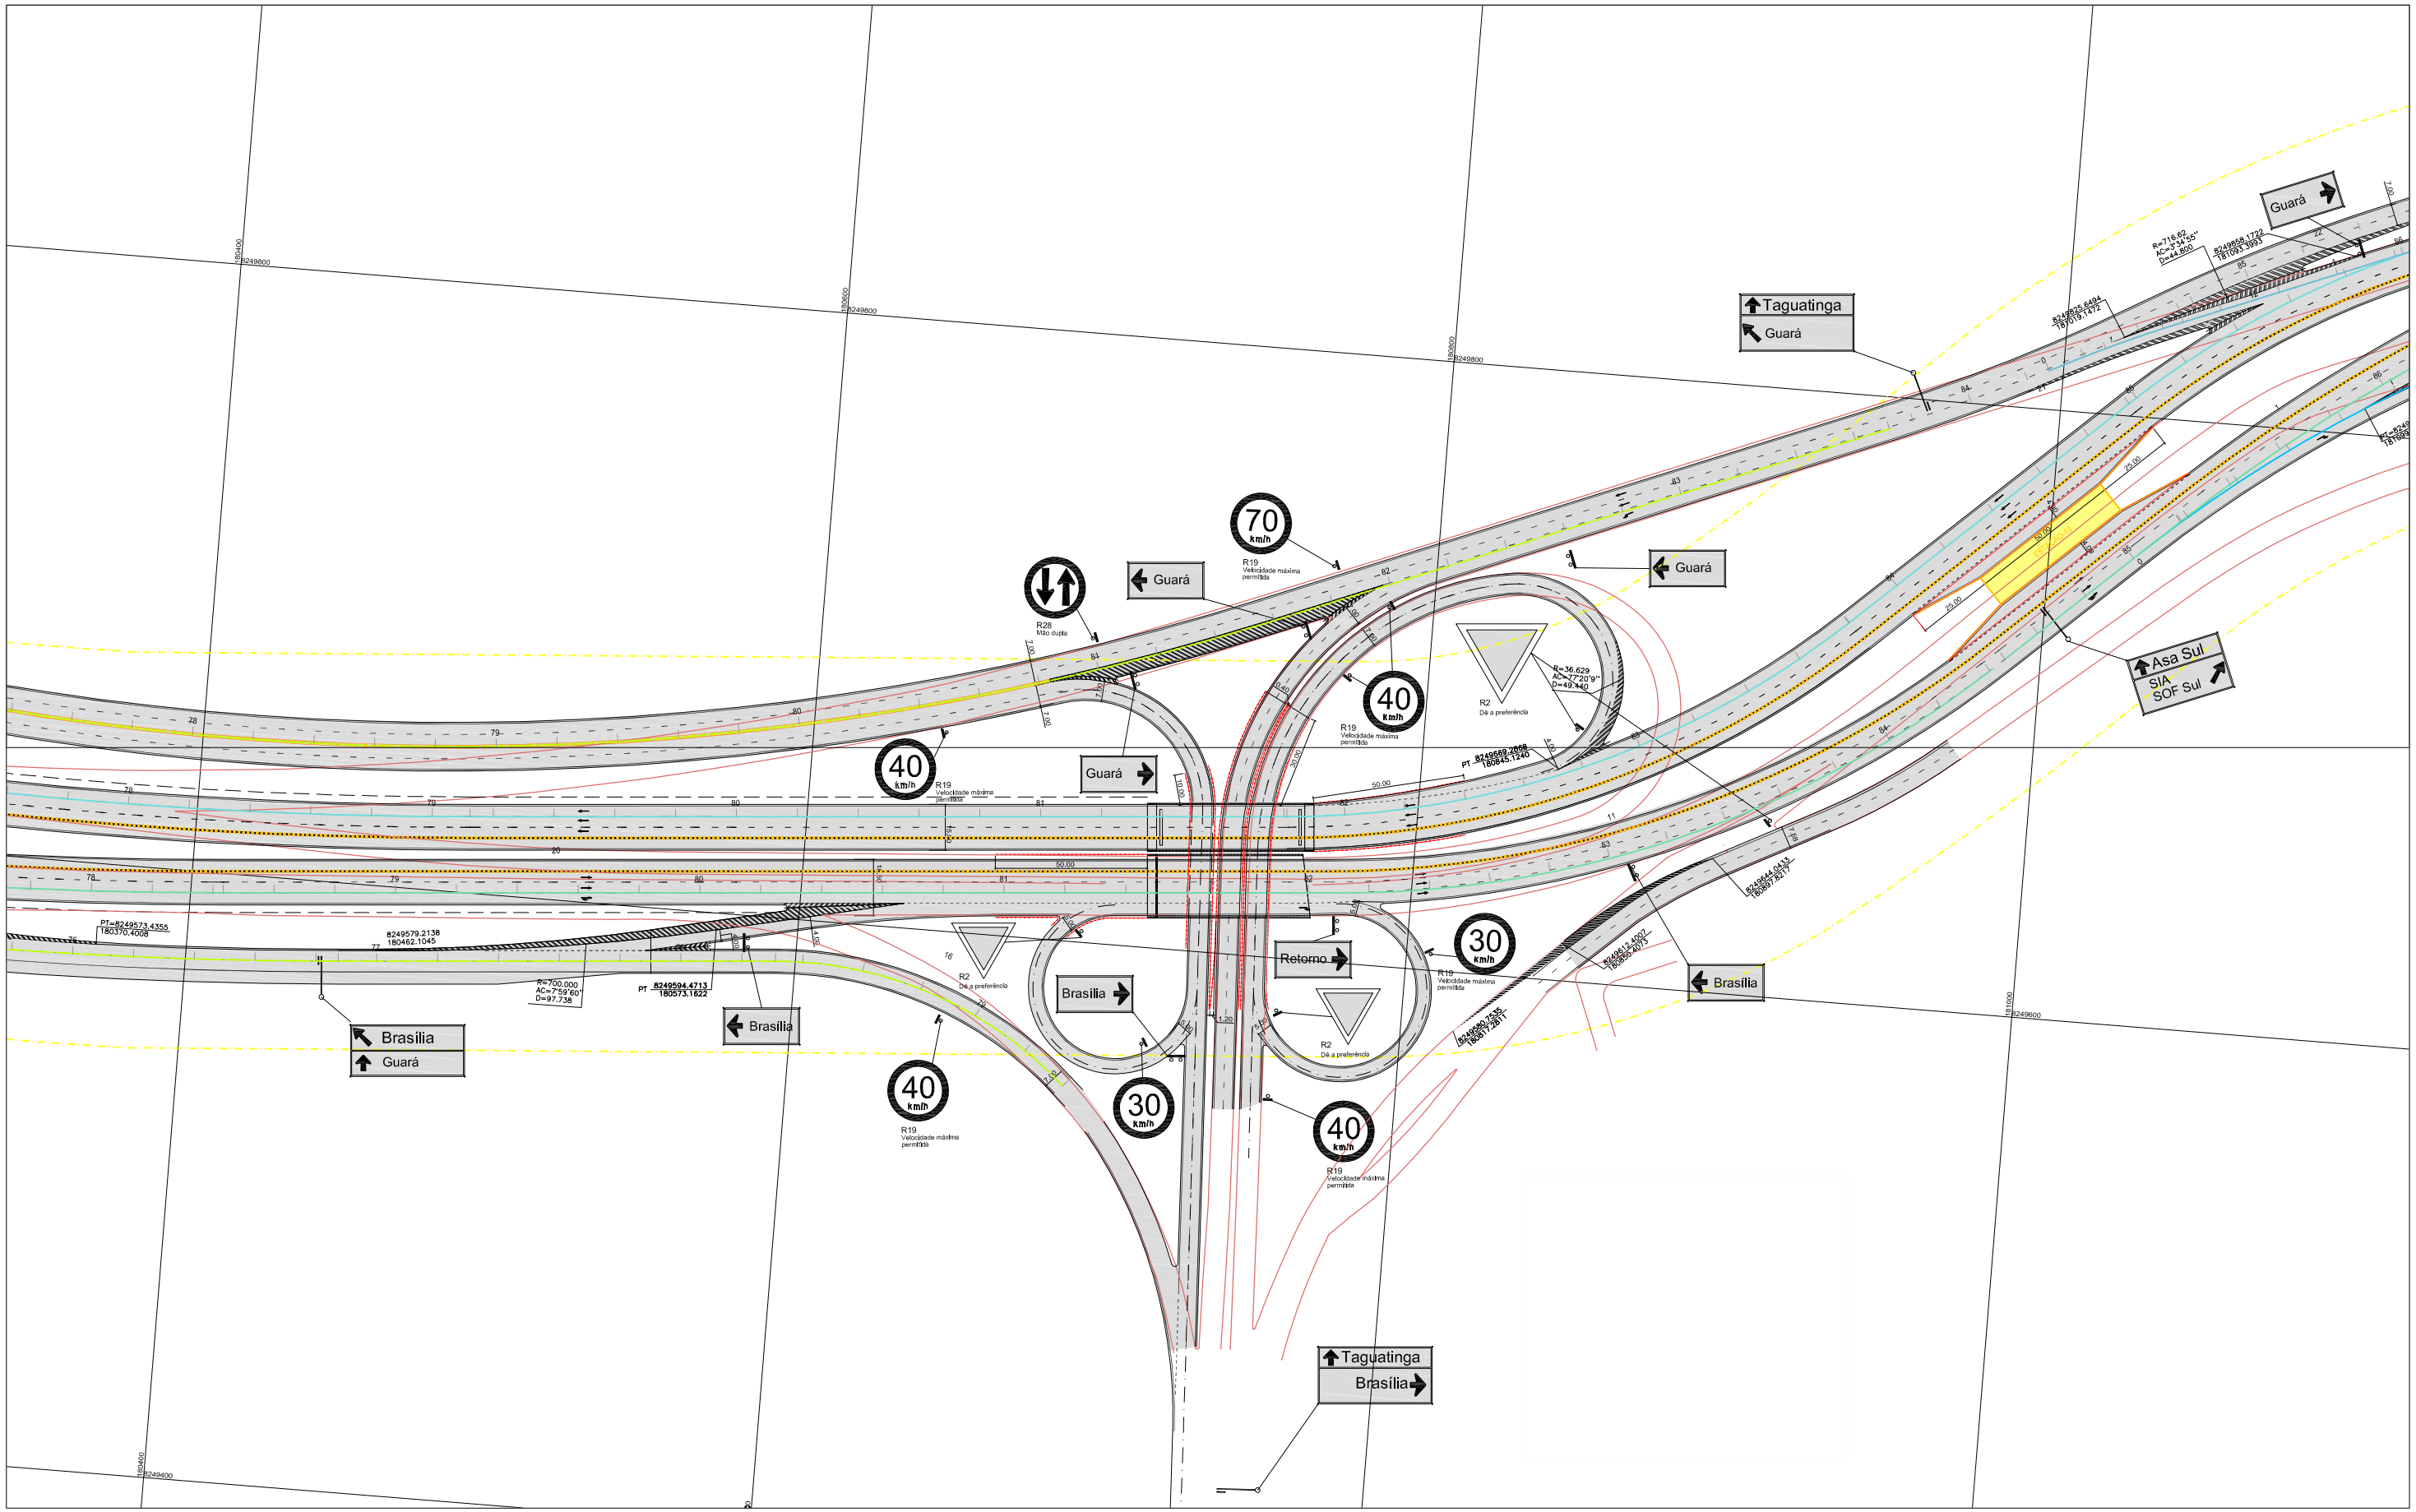

LEGENDA DO PROJETO DE SINALIZAÇÃO

- PÓRTICO
- SEMI-PÓRTICO
- SUPORTE DE PLACA COM DOIS APOIOS
- SUPORTE DE PLACA COM UM APOIO
- BARREIRA RODOVIÁRIA PERFIL "W"
- FAIXA CONÍNUA - LARGURA = 30 cm - COM TACHÕES A CADA 1,5 m NA VIA EXCLUSIVA DE ÔNIBUS
- FAIXA CONÍNUA DE BORDO DA PISTA - LARGURA = 15 cm NAS VIAS EXPRESSAS
- FAIXA TRACEJADA - 3m x 9m - LARGURA = 15 cm DIVISÓRIA DE FAIXAS DE TRÁFEGO DAS VIAS EXPRESSAS
- FAIXA TRACEJADA - 2m x 4m - LARGURA = 10 cm DIVISÓRIA DE FAIXAS DE TRÁFEGO DAS VIAS MARGINAIS
- FAIXA TRACEJADA - 1m x 1m - LARGURA = 10 cm DELIMITADORA DE ALINHAMENTOS DE FAIXAS DE TRÁFEGO
- FAIXA CONÍNUA DE BORDO DA PISTA - LARGURA = 10 cm NAS VIAS MARGINAIS

N°	REVISÕES	DATA	VISTO	DATA	APROVO
		CONTRATADA		DER-DF	

GDF - SET DEPARTAMENTO DE ESTRADAS DE RODAGEM DO DISTRITO FEDERAL

DER DF

TÍTULO/ESPECIFICAÇÃO DO DOCUMENTO
PROJETO DE ENGENHARIA DA DF 085 - EPTG
PROJETO DE SINALIZAÇÃO
HORIZONTAL e VERTICAL

TC/BR TECNOLOGIA E CONSULTORIA BRASILEIRA S.A.

ETAPA DE PROJETO: PROJ. EXECUTIVO	LOCAL: TAGUATINGA - GUARÁ	PROJETO
ESCALA: 1:1000	TRECHO/SUBTRECHO: DF 001 a DF 003	CÁLCULO
FOLHA: 09/12	ESPECIALIDADE/SUBESPECIALIDADE: PLANTA DE LOCAÇÃO	DESENHO
REVISÃO: 0	CÓDIGO: DE-VD/DF-085-001003/E.SI-009	DATA: 20/05/2006

ARQUIVO

ERROR: syntaxerror
OFFENDING COMMAND: --nostringval--

STACK:

/Title
()
/Subject
(D:20101206113613-02’00’)
/ModDate
()
/Keywords
(PDFCreator Version 0.9.5)
/Creator
(D:20101206113613-02’00’)
/CreationDate
(user)
/Author
-mark-