
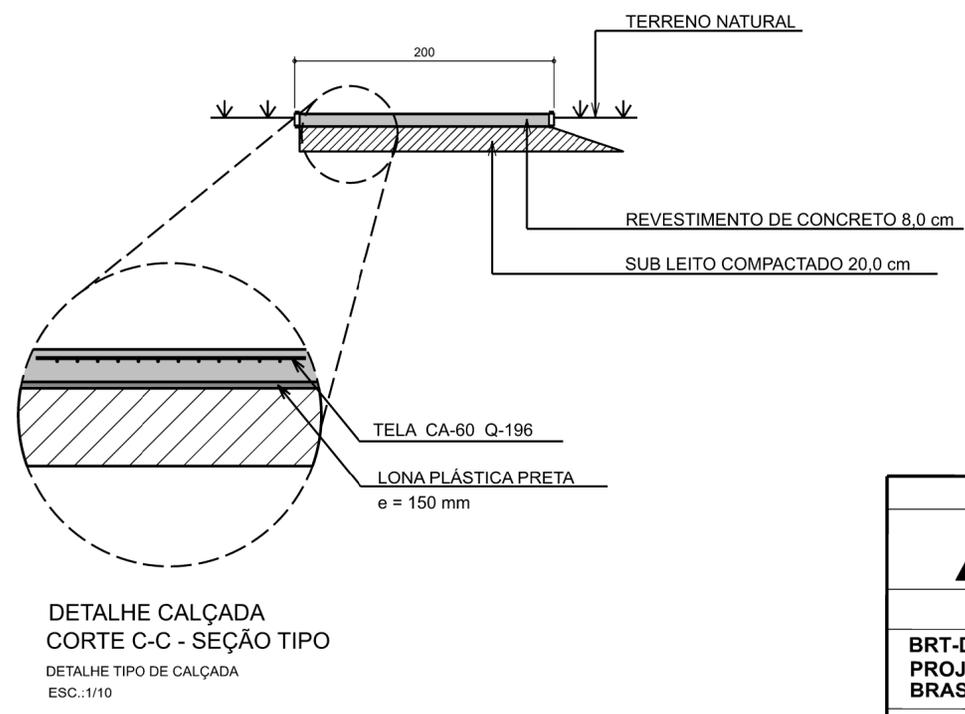
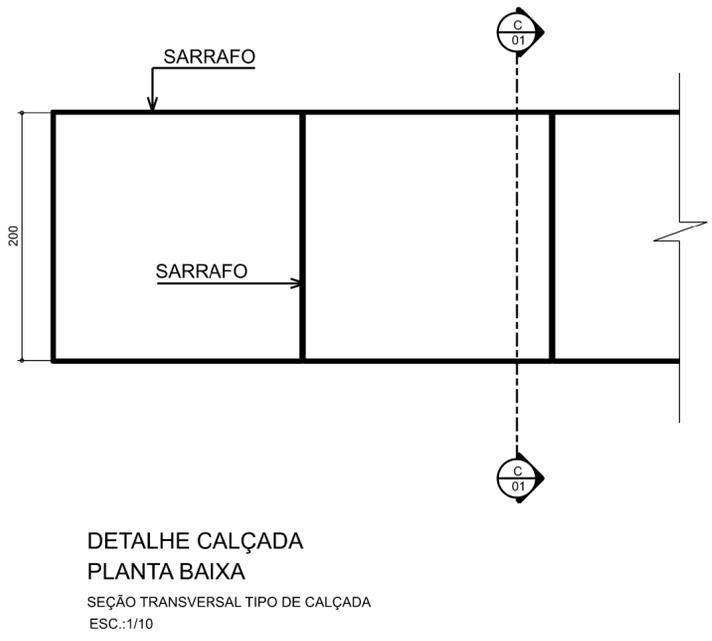
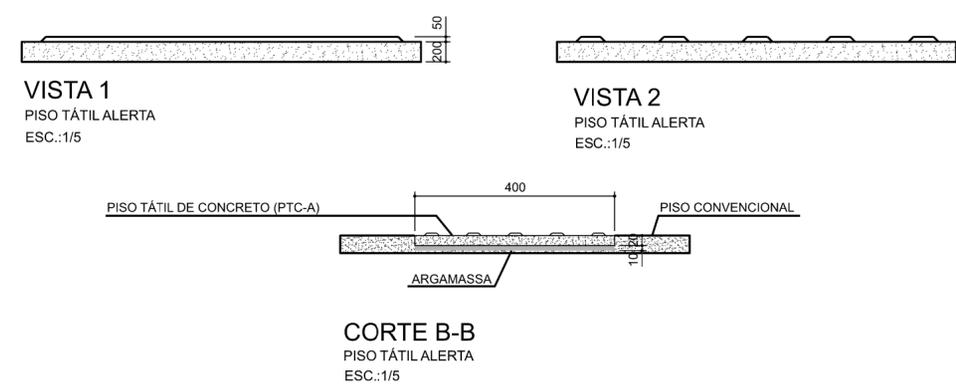
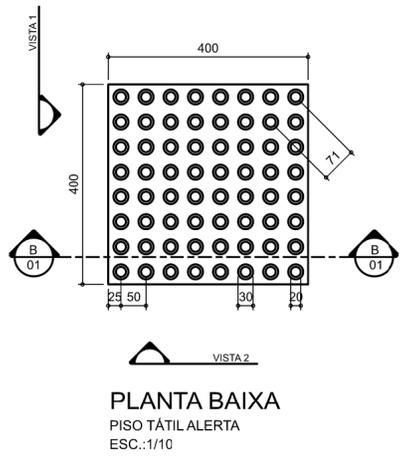
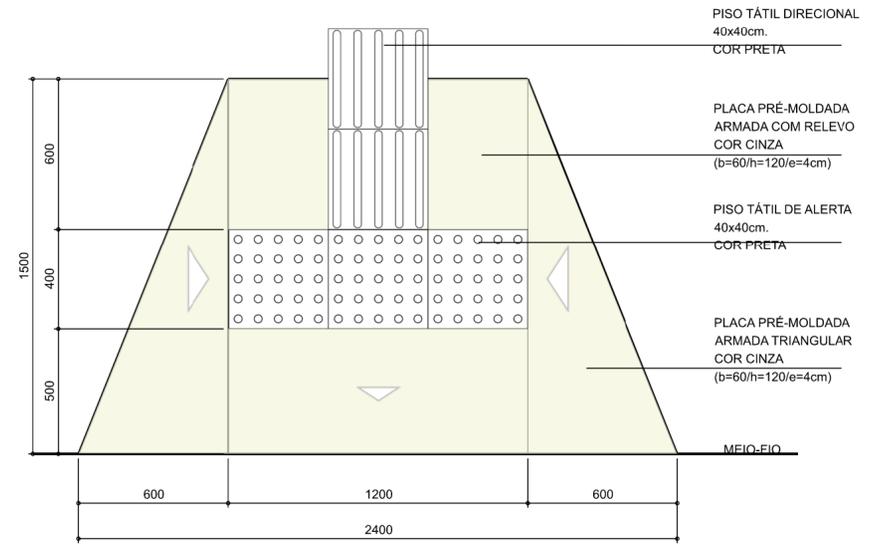
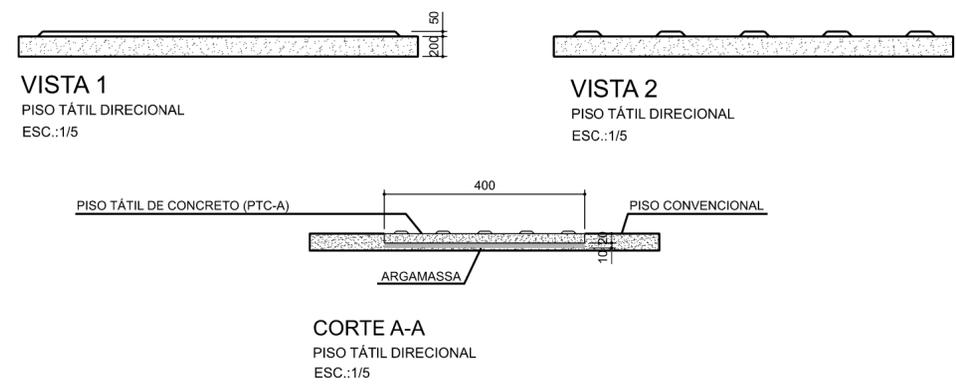


DETALHAMENTO DO PISO PODOTTIL

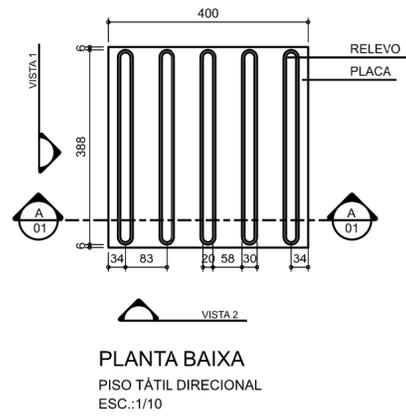

REVISÕES			
		RT:	
PROJETO TIPO ACESSIBILIDADE		N°:	
BRT-DF SISTEMA DE TRANSPORTE DO EIXO NORTE		REVISÃO: 01	
PROJETO TIPO ACESSIBILIDADE		FOLHA: 01/01	
BRASÍLIA/DF - SUBTRECHO 03 - EST. 881 A 937		DATA: AGOSTO/2021	
DESENHO: PLANTA, CORTES E DETALHES	ESCALA: 1:25 INDICADA	PROJETO:	FOLHA: 01/01