


NOTA: A CALÇADA COMPARTILHADA SERÁ TIPO R1: RAMPA COM ABAS


LEGENDA SINALIZAÇÃO:

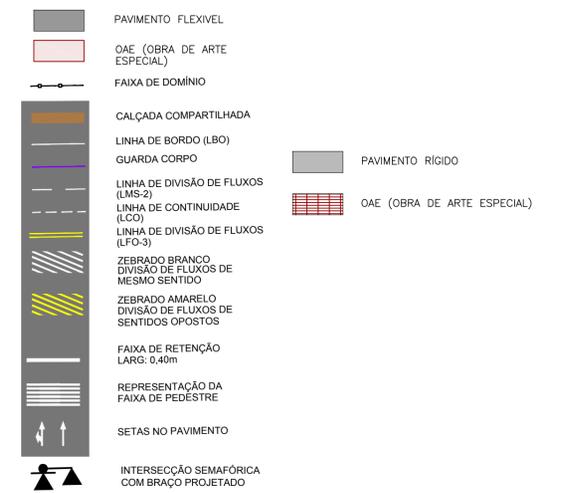

LOCALIZAÇÃO NO TRECHO



LEGENDA PLANTA

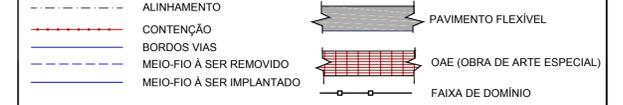

Nº	MODIFICAÇÃO	DATA	FEITO	VISTO	APROVO	DATA	APROVO
02	REVISÃO DO PROJETO BÁSICO	FEV/20		FEV/20			
01	REVISÃO DO PROJETO BÁSICO	DEZ/18		DEZ/18			
00	CONSOLIDAÇÃO DO PROJETO BÁSICO	NOV/19		NOV/19			

REVISÕES							
TRINCHEIRA RECANTO DAS EMAS RIACHO FUNDO II							
AUTOR DO PROJETO - CREA/CAU LÚCIO MÁRIO LOPES RODRIGUES - 8.378/D-DF				DATA CONFERIDO			
AUTOR DO PROJETO - CREA/CAU NADIEGE KICZEL REGINATTO - 25809/D-DF				DATA CONFERIDO			
COORDENADOR - CREA ARLINDO VERZEGNASSI FILHO - 5060497290/D-SP				DATA CONFERIDO			
UNIDADE DE CONSTRUÇÃO VIA EPCT LESTE							
VISTO	DATA	LOCAL EPCT					
APROVO	DATA	ESPECIALIDADE/SUBESPECIALIDADE SINALIZAÇÃO					
ESCALA 1:1000	ETAPA DE PROJ. BÁSICO	TIPO/ESPECIFICAÇÃO DO DOCUMENTO PLANTA		DATA FEVEREIRO/2020			
CODIFICAÇÃO DO PROJETO DE.4.200.V99.B02.R04.005				FOLHA 005/039		REVISÃO R02	