




PERFIL V71-OAE(Alça Leste - Sudoeste)\_R01

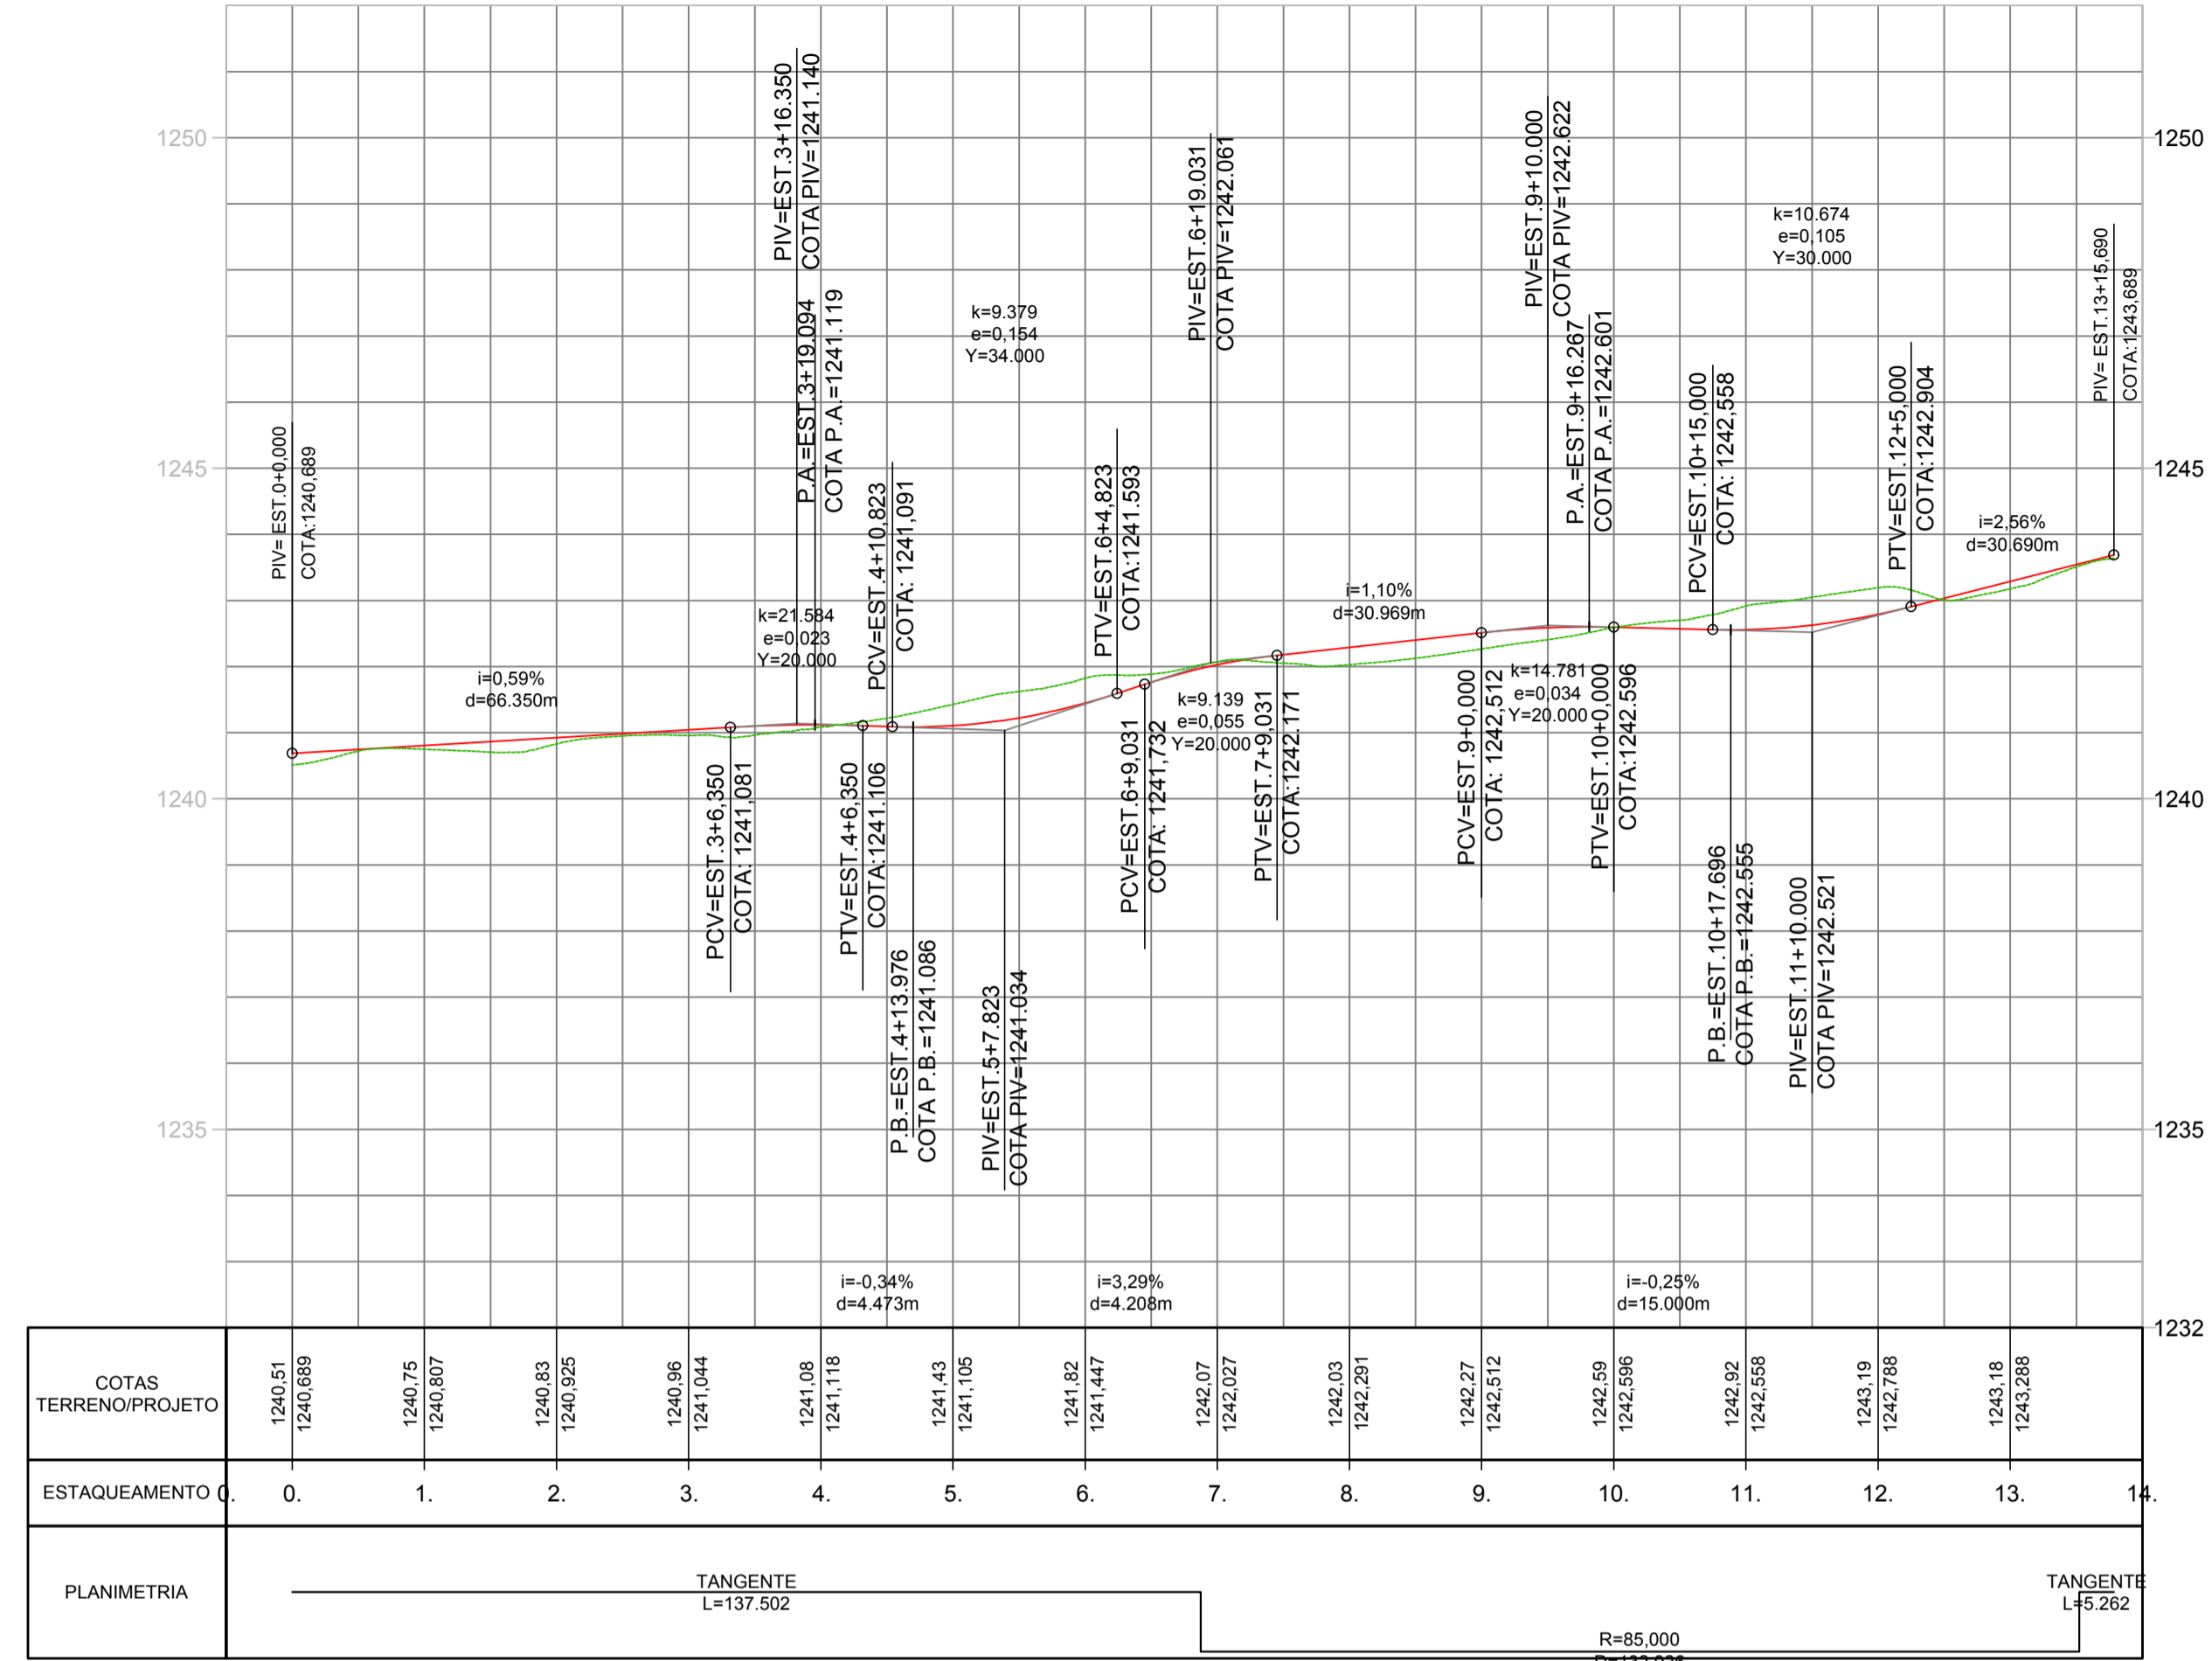

PERFIL V72-OAE(Alça Oeste-Leste)

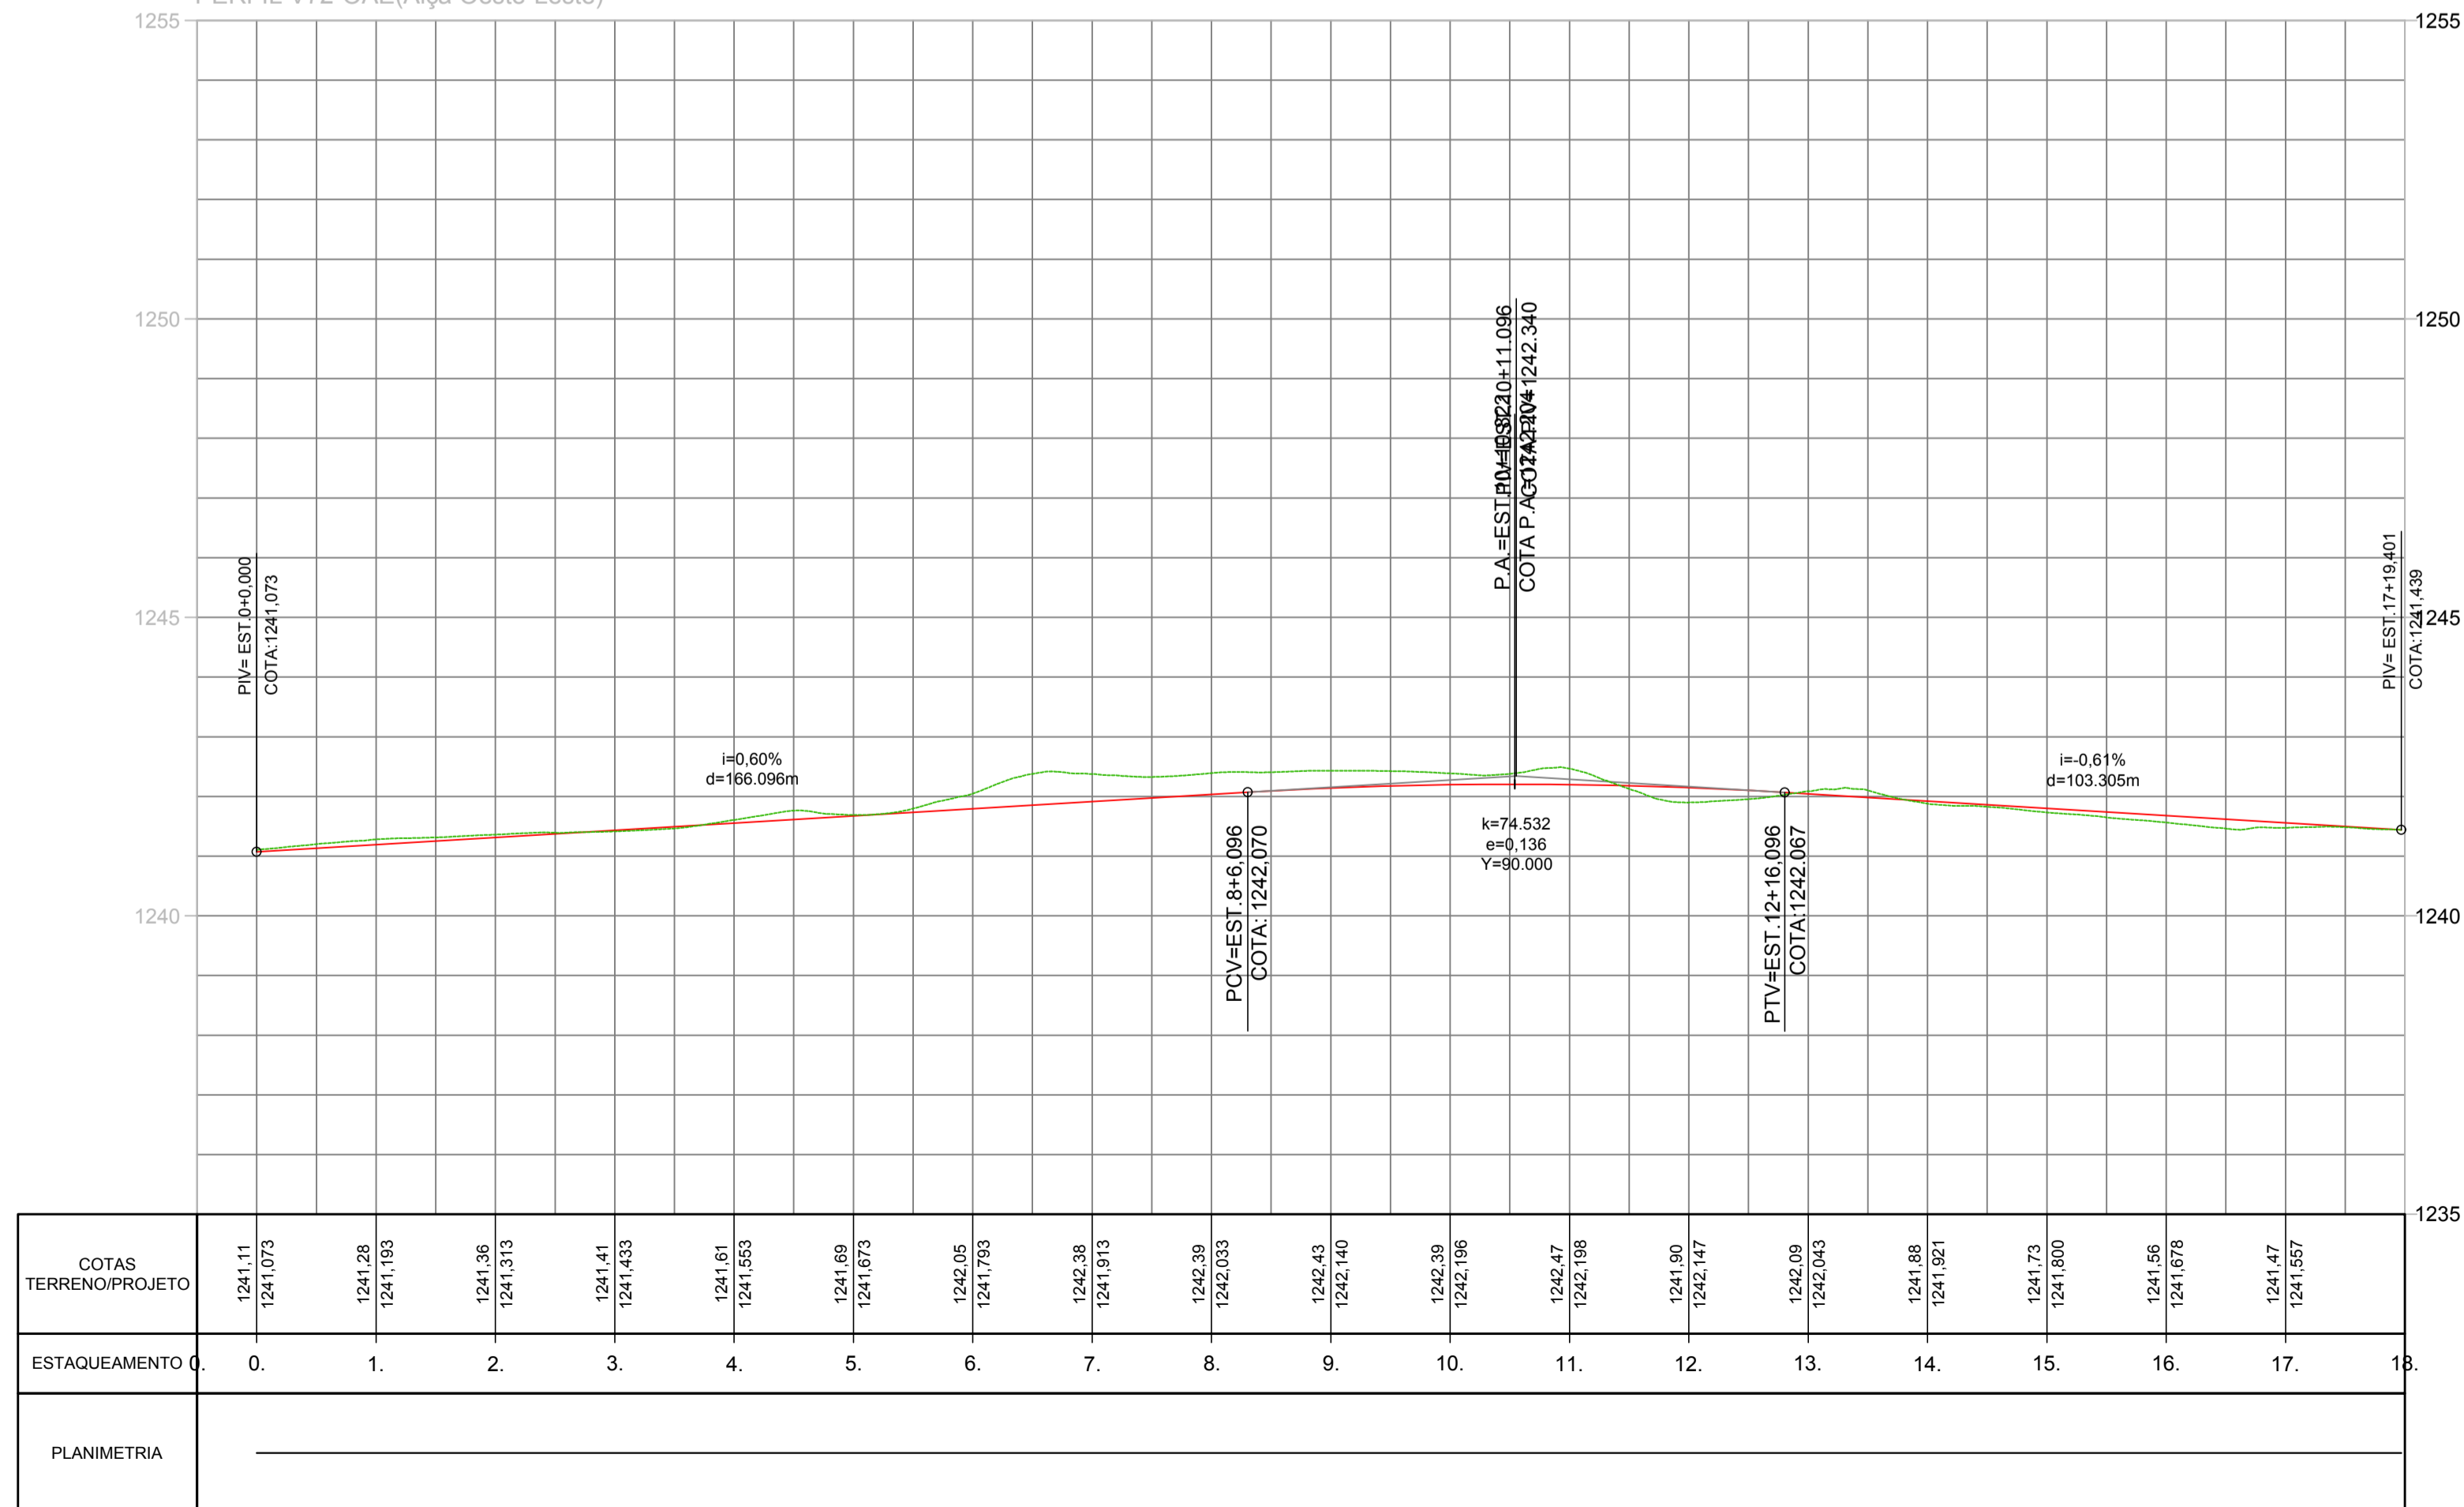

LOCALIZAÇÃO NO TRECHO

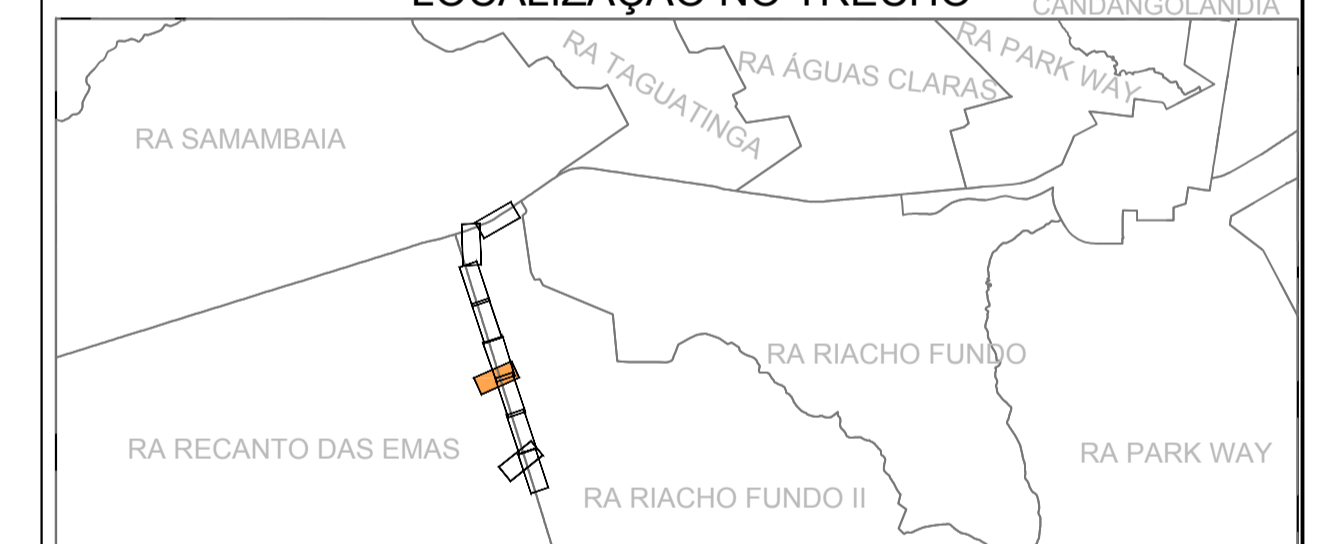

LEGENDA PERFIL

— GREIDE DA VIA — TERRENO NATURAL

Nº	MODIFICAÇÃO	CONTRATADA	FEITO	VISTO	APROVO	DATA	APROVO	DATA
04	REVISÃO DO PROJETO BÁSICO		FEV/20		FEV/20			
03	REVISÃO DO PROJETO BÁSICO		OUT/19		OUT/19			
02	REVISÃO DO PROJETO BÁSICO		ABR/19		ABR/19			
01	REVISÃO DO PROJETO BÁSICO		DEZ/18		DEZ/18			
00	CONSOLIDAÇÃO DO PROJETO BÁSICO		NOV/19		NOV/19			

REVISÕES

TRINCHEIRA RECANTO DAS EMAS RIACHO FUNDO II		<b>DER/DF</b>		<b>BNDES</b>	
AUTOR DO PROJETO - CREA/CU	LÚCIO MÁRIO LOPES RODRIGUES - 8.378/D-DF	DATA	CONFERIDO		
AUTOR DO PROJETO - CREA/CU	NADIEGE KICZEL REGINATTO - 25809/D-DF	DATA	CONFERIDO		
COORDENADOR - CREA	ARLINDO VERZEGNASSI FILHO - 5060497290/D-SP	DATA	CONFERIDO		

UNIDADE DE CONSTRUÇÃO		OAE ALÇA LESTE - SUDOESTE OAE ALÇA OESTE - LESTE	
VISTO	DATA	LOCAL	EPCT
APROVO	DATA	ESPECIALIDADE/SUBESPECIALIDADE	ENGENHARIA / PROJETO GEOMÉTRICO
ESCALA	ETAPA DE PROJ.	TIPO/ESPECIFICAÇÃO DO DOCUMENTO	PERFIL
1:1000	BÁSICO		
COORDENAÇÃO DER	COORDENAÇÃO DO PROJETO	FOLHA	REVISÃO
	DE.4.200.V71-72.B03.R04.033	033/039	R04