



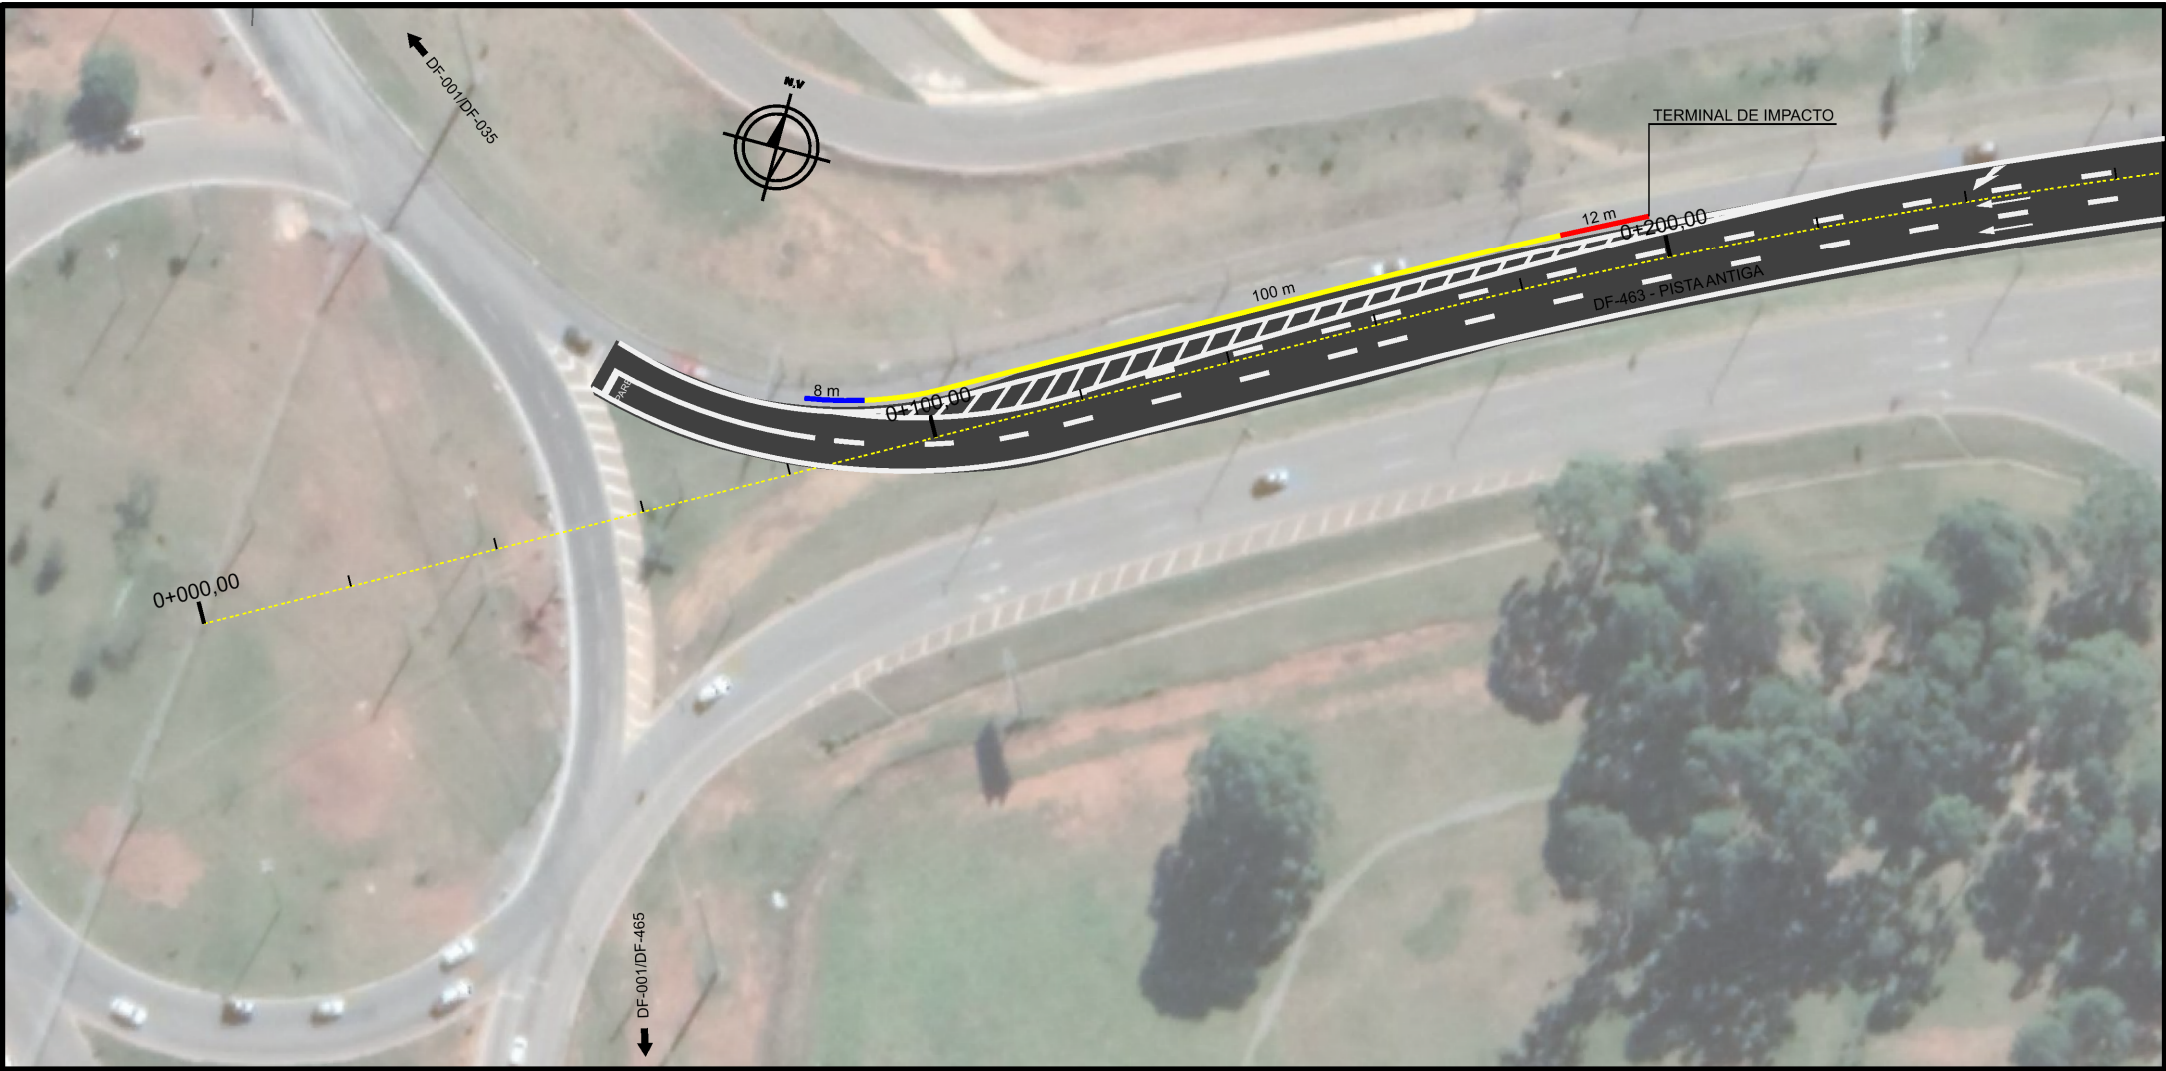


LEGENDA

- TERMINAL ABSORVEDOR DE IMPACTO - 12 m
- DEFENSA SEMIMALEÁVEL SIMPLES
- ANCONRAGEM DE DEFENSA SEMIMALEÁVEL SIMPLES


DEPARTAMENTO DE ESTRADAS DE RODAGEM DO DISTRITO FEDERAL			
	SUBESPECIALIDADE/DESCRIÇÃO		
	PROJETO DE OBRAS COMPLEMENTARES DEFENSA METÁLICA		
ETAPA DE PROJETO	RODOVIA	TRECHO	RESP. TEC.:
EXECUTIVO	DF-463	463EDF0010	STÊNIO VALE
ESCALA H/V	SUBTRECHO		CREA:
1:1000	km 0,0 ao km 3,9		18812/D-DF
FOLHA	CÓDIGO		SETOR:
01/02	DE_VD_DF463-000004_E-CP_020		DIREP
			GERAILSON
			MATRÍCULA
			224.136-6

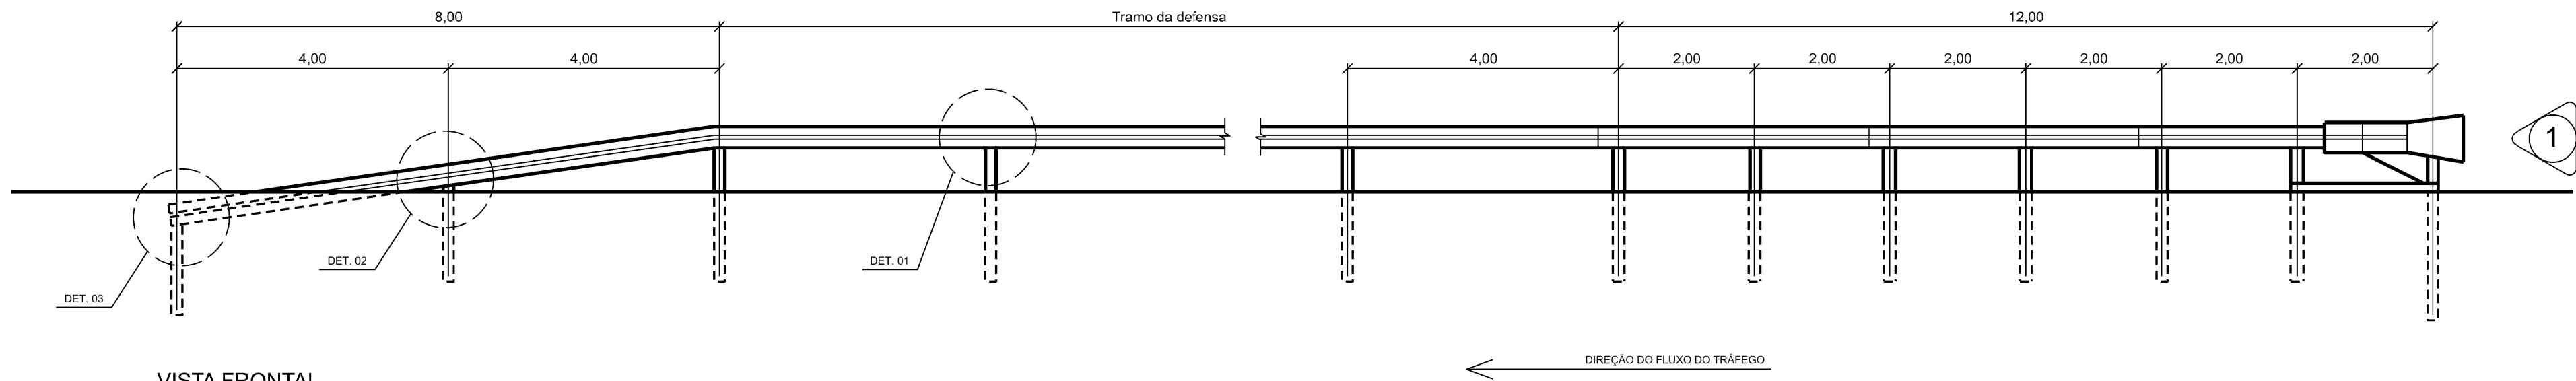


VISTA FRONTAL
ESC. 1:50

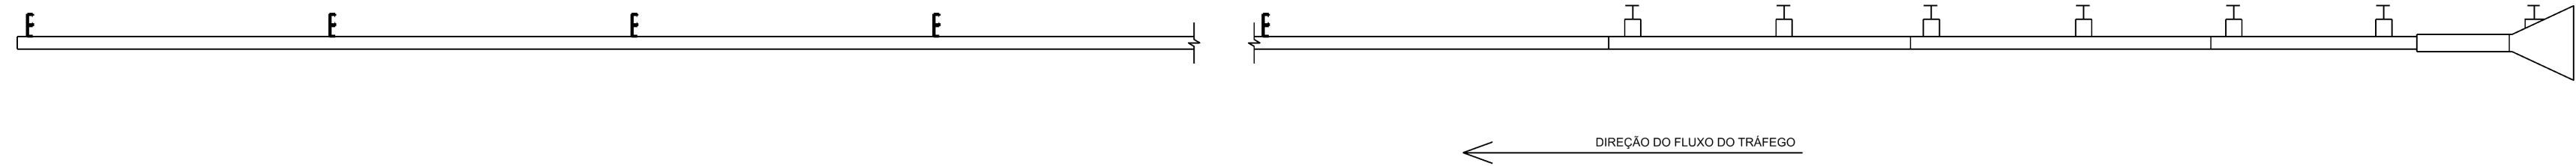


PLANTA BAIXA VISTA SUPERIOR
ESC. 1:50

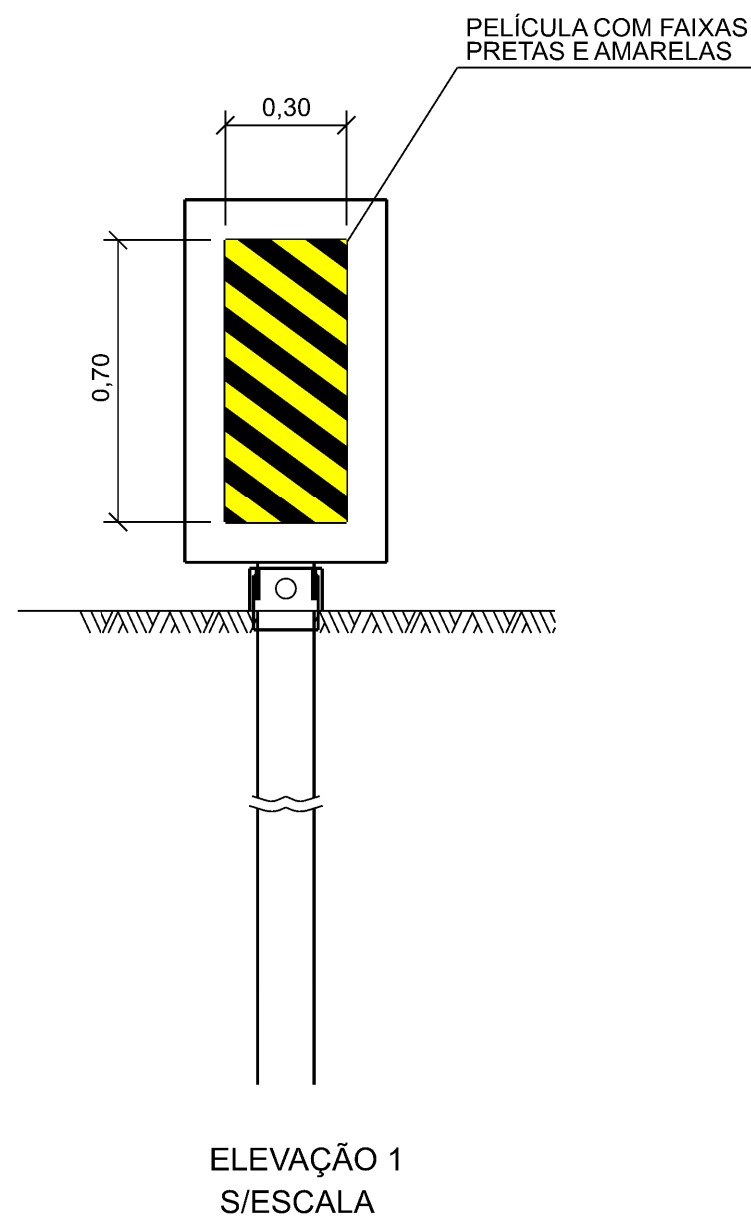


ELEVÇÃO 1
S/ESCALA

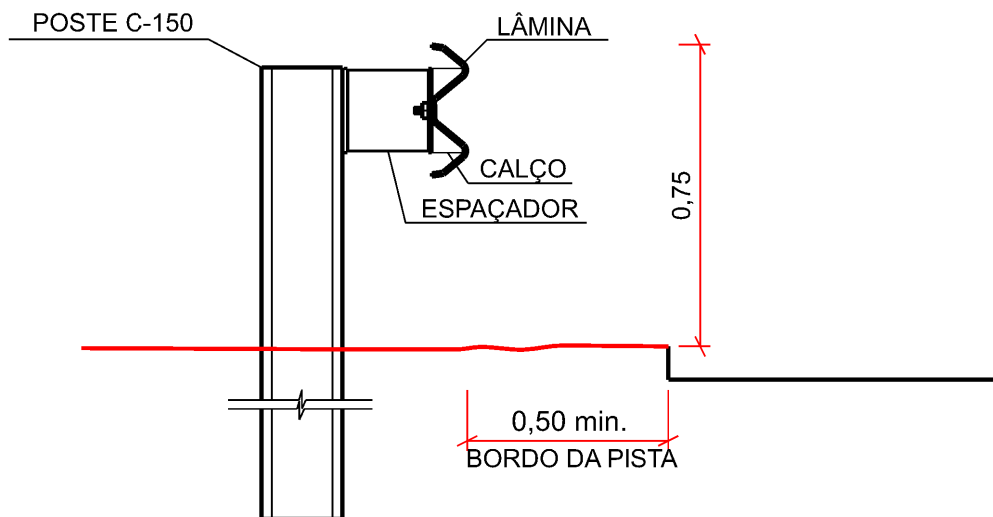

DETALHE 1
ESC. 1:25

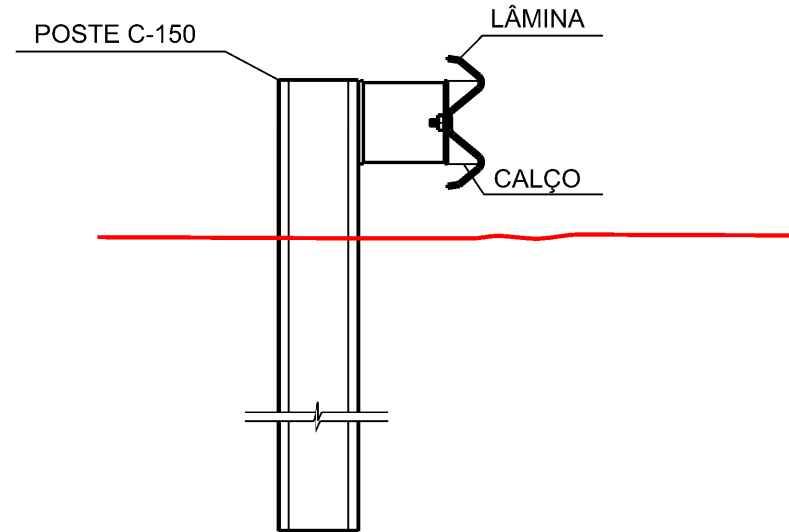

DETALHE 2
ESC. 1:25

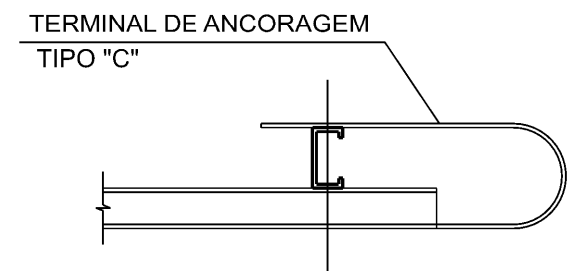

DETALHE 3
ESC. 1:25

NOTAS:

- AS DEFENSAS SÃO CONSTITUÍDAS POR PEÇAS METÁLICAS QUE DEVEM SEGUIR, NO QUE COUBER, O QUE RECOMENDAM A NBR 6970, NBR 6971 E NBR 14282;
- AS DEFENSAS DEVEM SER INSTALADAS A UMA DISTÂNCIA MÍNIMA DE 1,0 m DA BORDA DA FAIXA DE ROLAMENTO DA RODOVIA. NOS CASOS EM QUE A CRISTA DO TALUDE DE ATERRO ESTEJA A MENOS DE 1,50 m DA BORDA DA FAIXA ROLAMENTO, A DISTÂNCIA PODERÁ SER DIMINUÍDA PRA 0,50 m. NESTE CASO O ESPAÇAMENTO ENTRE POSTES DEVERÁ SER REDUZIDA PARA 2m E O COMPRIMENTO DO POSTE DEVERÁ SER AUMENTADO PARA 2,50m.
- OS ESQUEMAS DE IMPLANTAÇÃO DE DEFENSAS APRESENTADOS SERÃO APLICADOS PARA A PROTEÇÃO DOS PILARES DE SUSTENTAÇÃO DOS PÓRTICOS E SEMIPÓRTICOS DE SINALIZAÇÃO.

DEPARTAMENTO DE ESTRADAS DE RODAGEM DO DISTRITO FEDERAL			
		SUBESPECIALIDADE/DESCRIÇÃO	
		PROJETO TIPO DE OBRAS COMPLEMENTARES DEFENSA METÁLICA E AMORTECEDOR DE IMPACTO PLANTA, VISTA E DETALHES	
ETAPA DE PROJETO	RODOVIA	TRRECHO	RESP/VEG
BÁSICO	DF-463	463EDF0010	STENIO VALE CRÉA 18812/D-DF
ESCALA HVV	SUBTRECHO	SECTOR	
1:75	km 0,0 ao km 3,9	DIREP	
FOLHA	CÓDIGO	GERAILSON	
02/02	DE_VD_DF463-000004_E-CP_020	MATRICULA 224.136-6	