




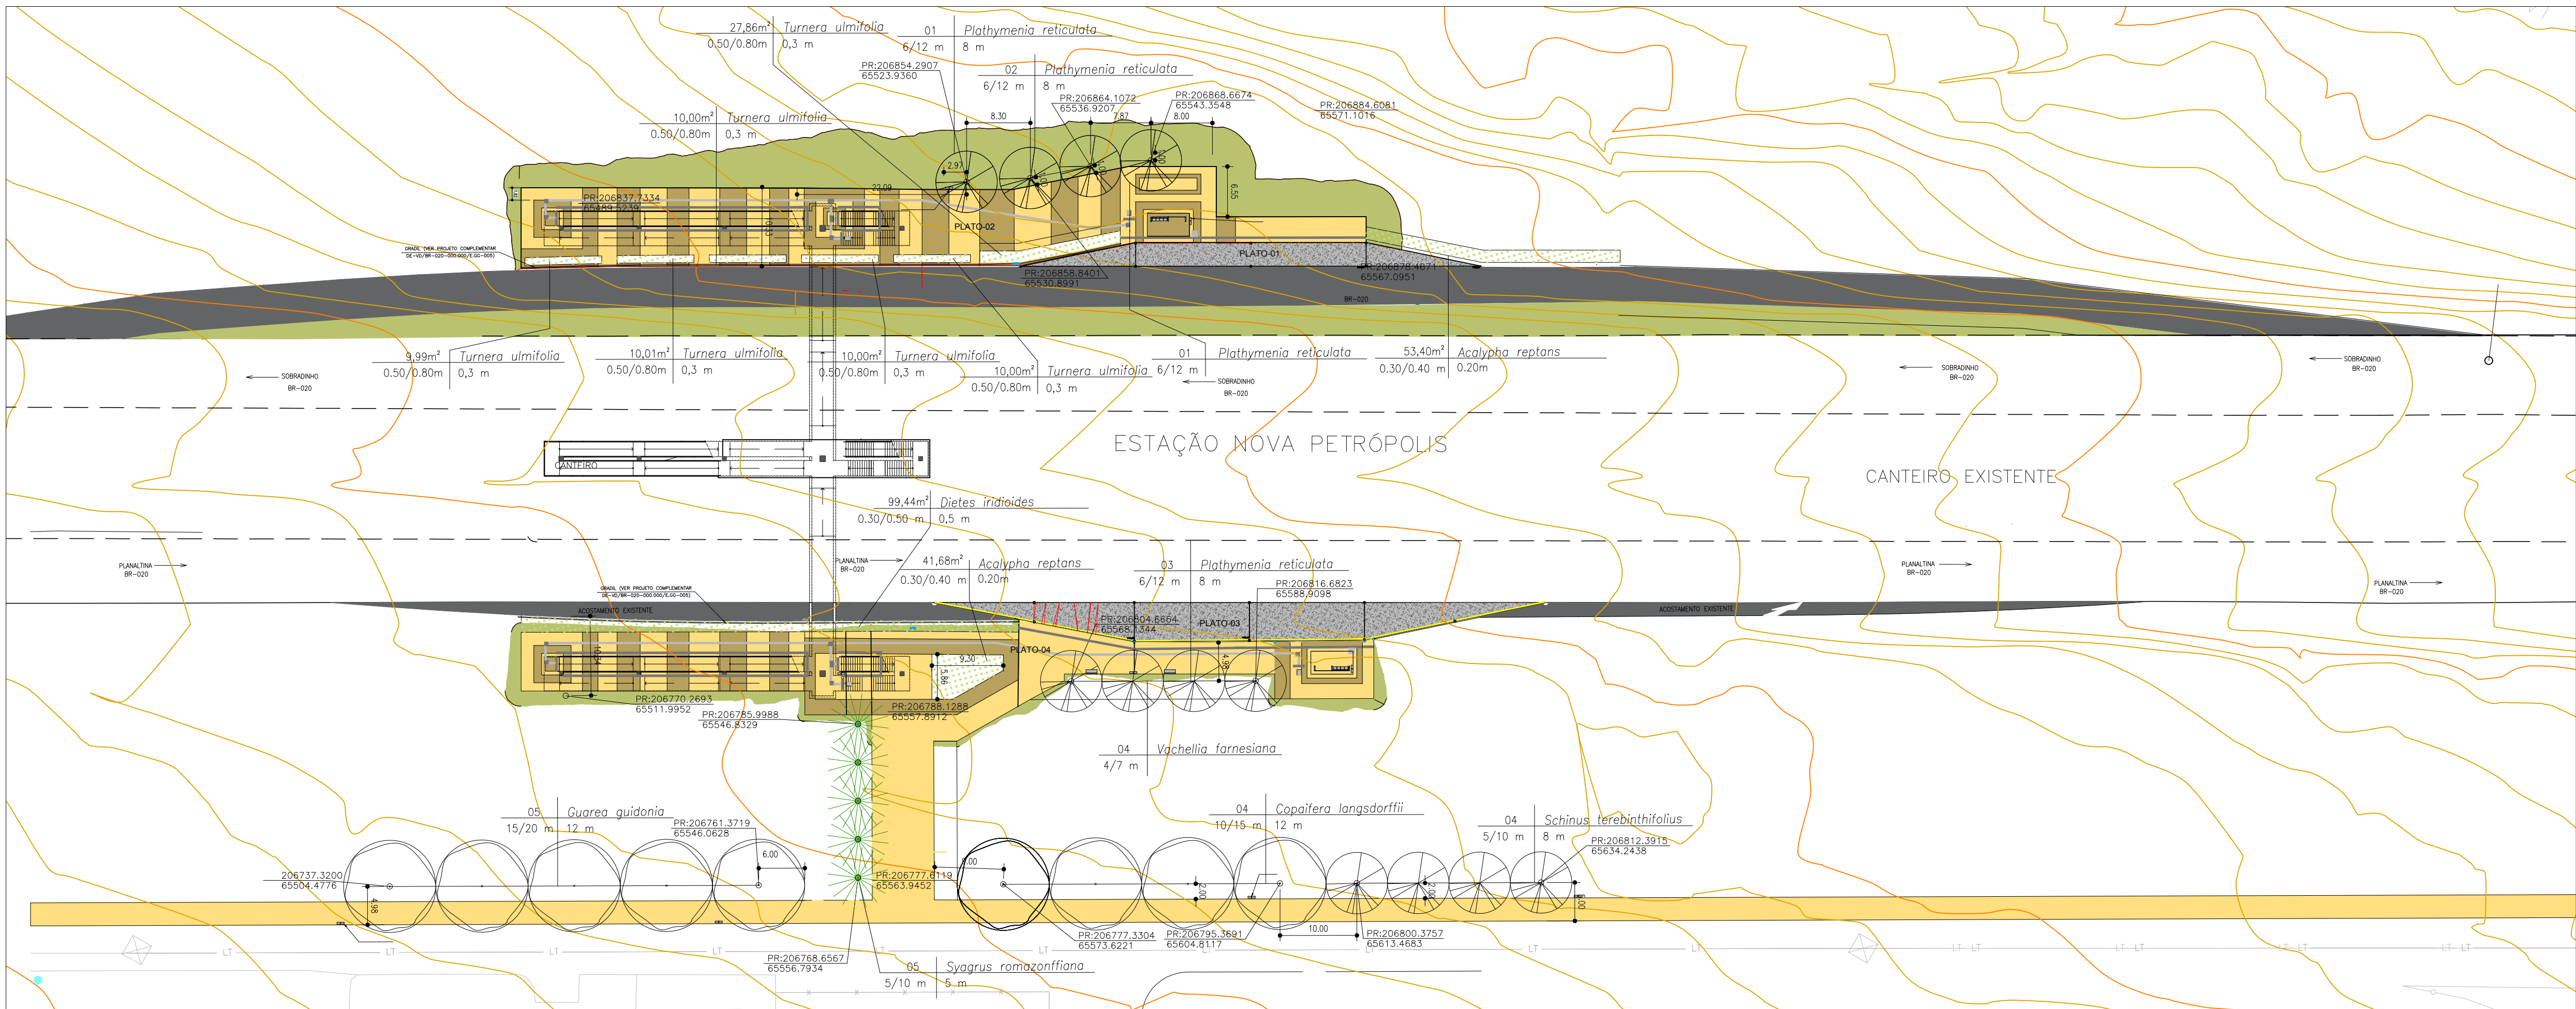


PLANTA DE IMPLANTAÇÃO
ESCALA 1:500

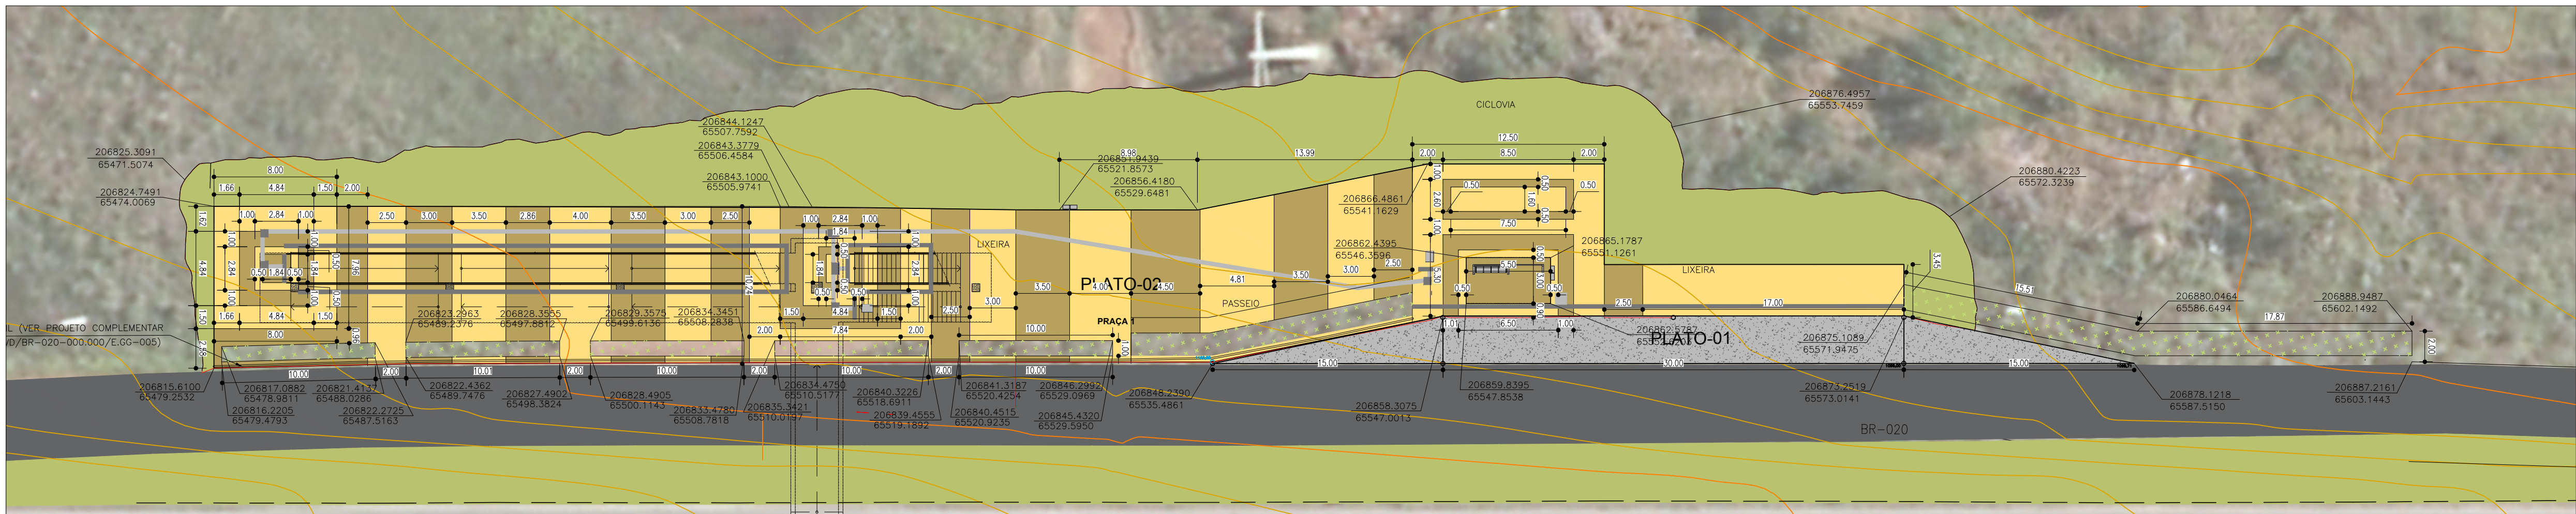


ACESSIBILIDADE PRAÇA 1
ESCALA 1:250

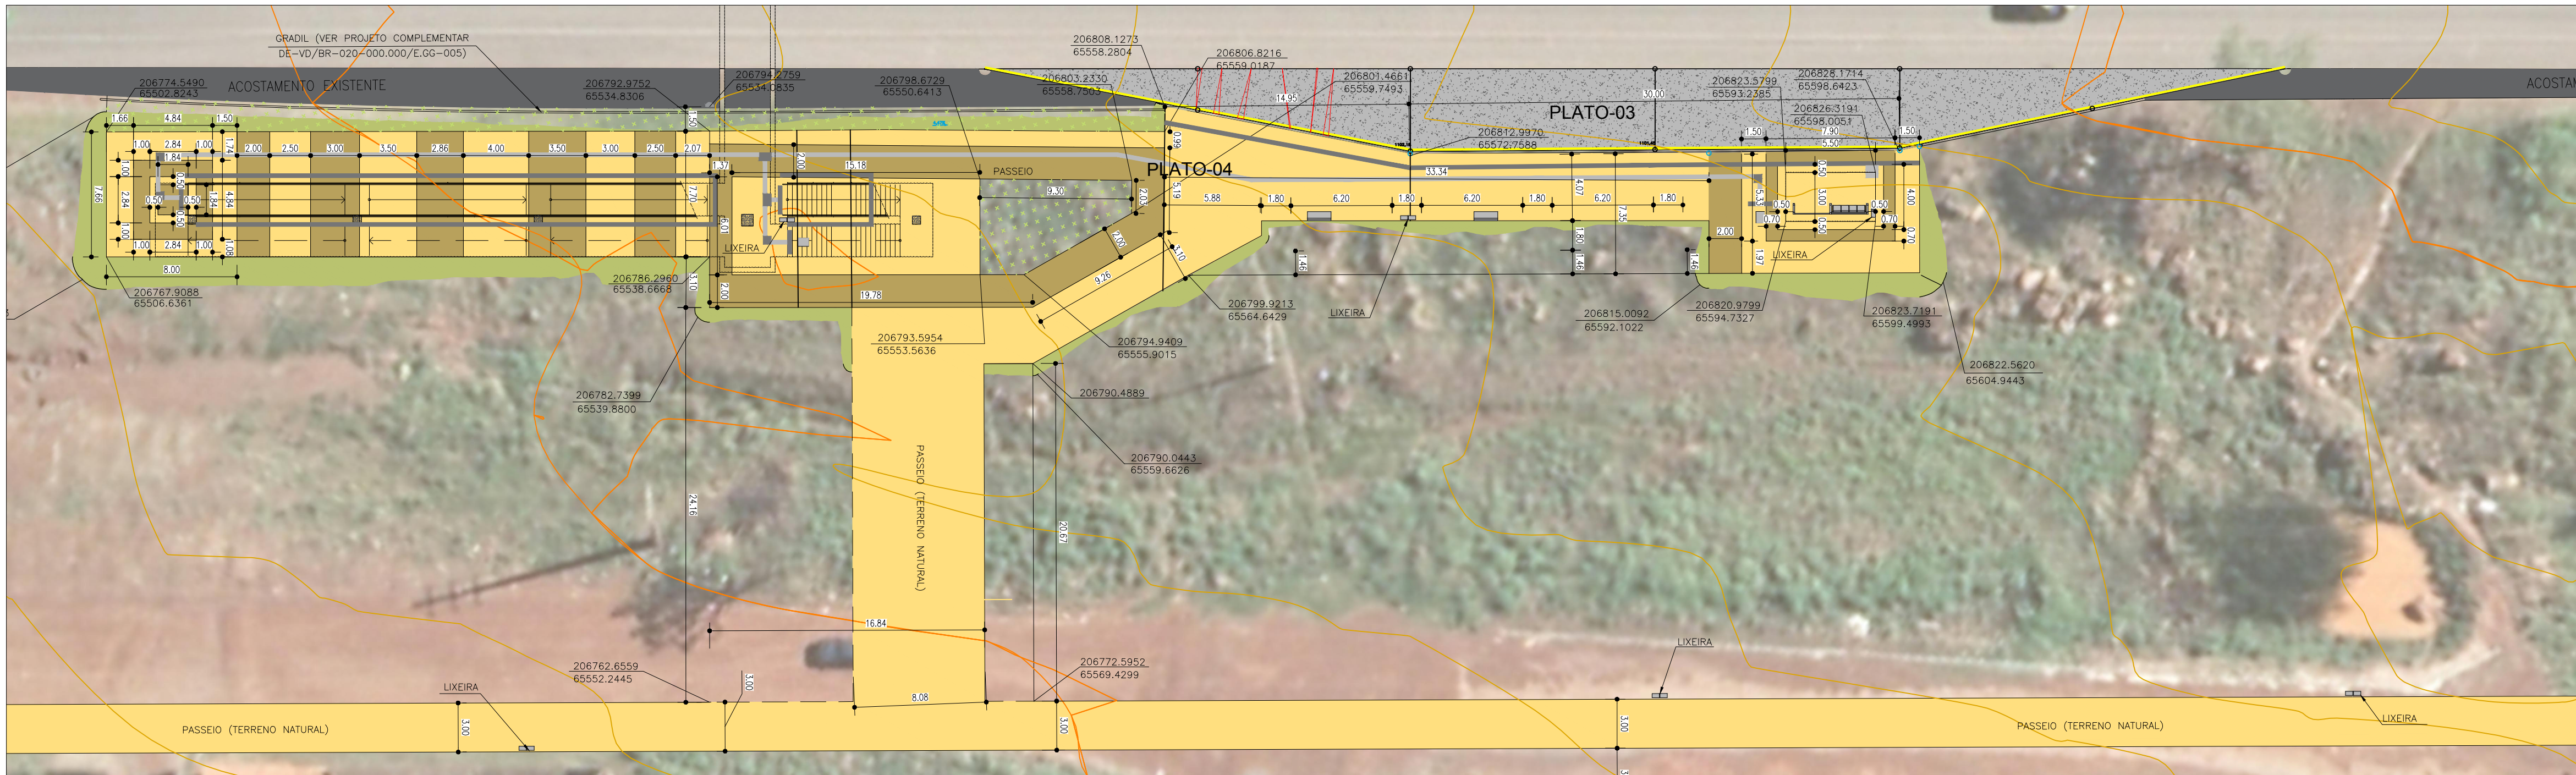


ACESSIBILIDADE PRAÇA 2
ESCALA 1:250

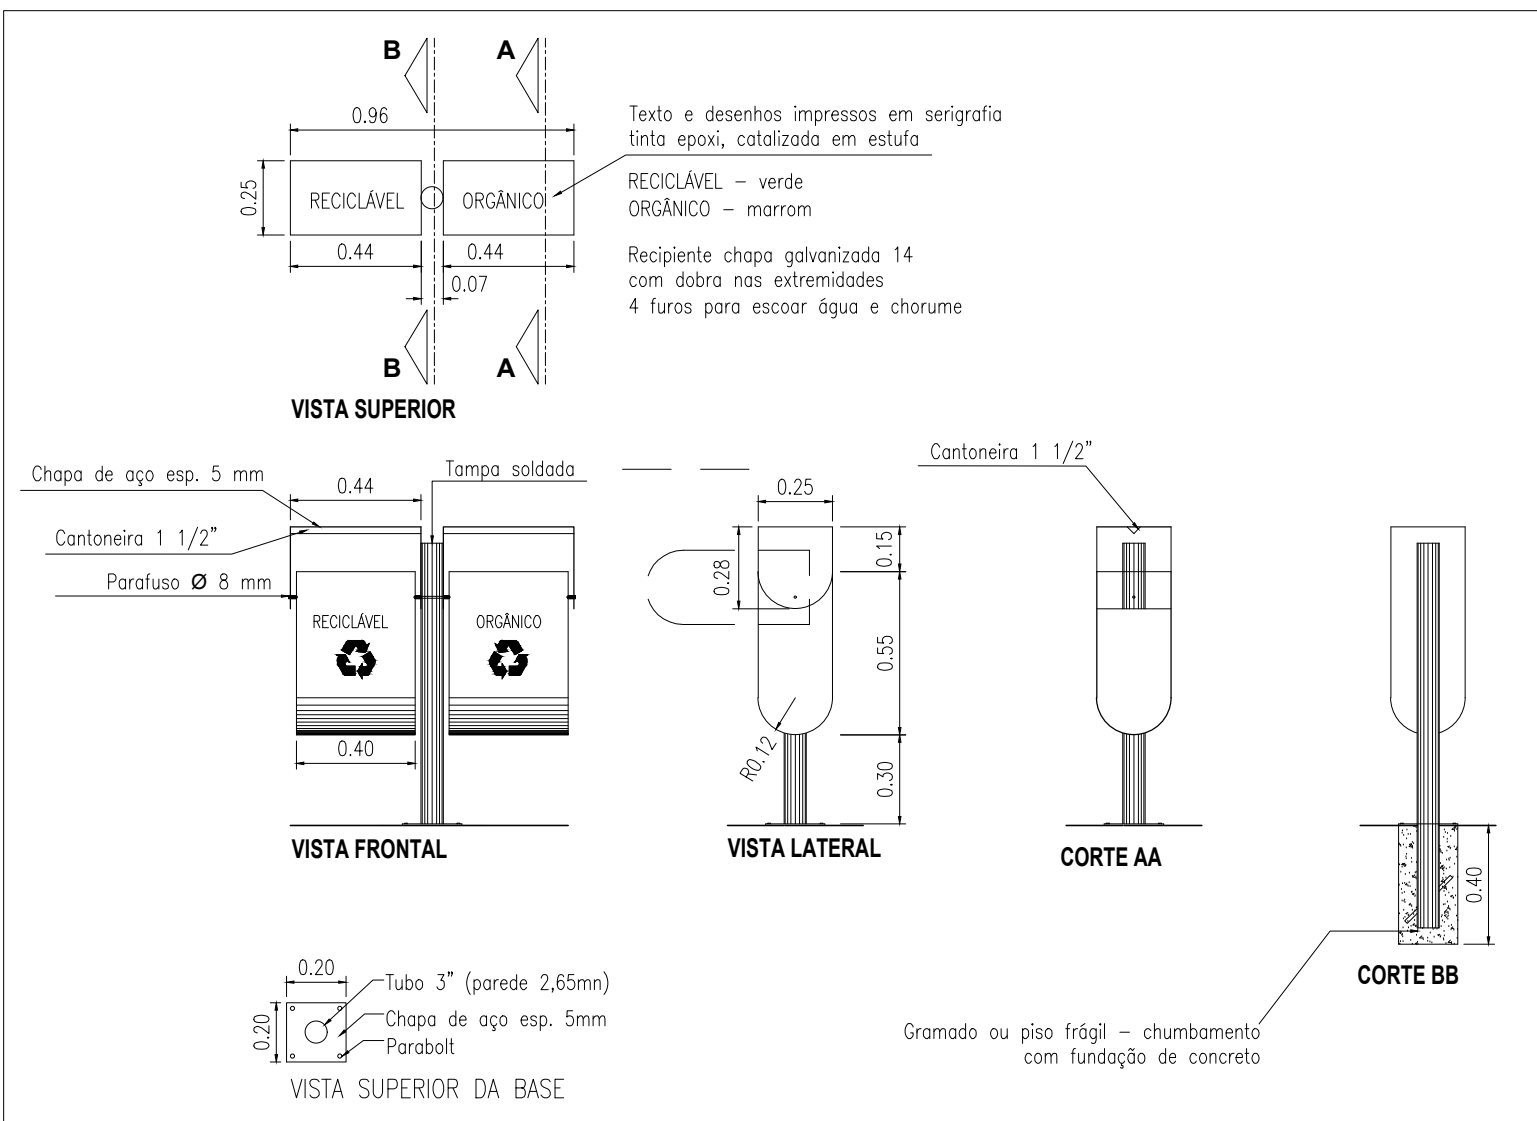


LIXEIRA
ESCALA 1:25

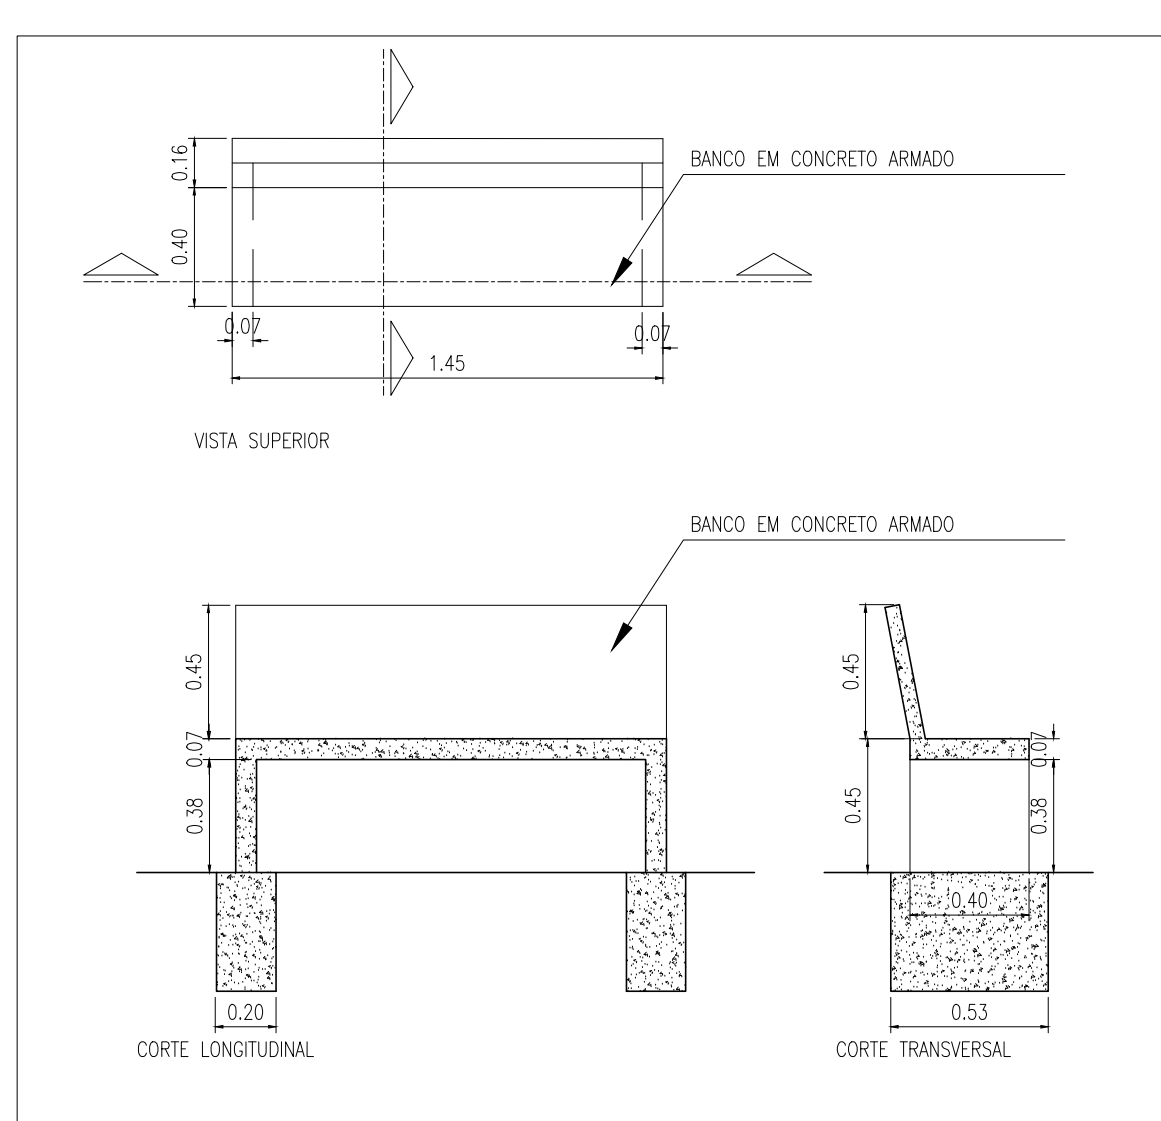


BANCO COM ENCOSTO
ESCALA 1:25

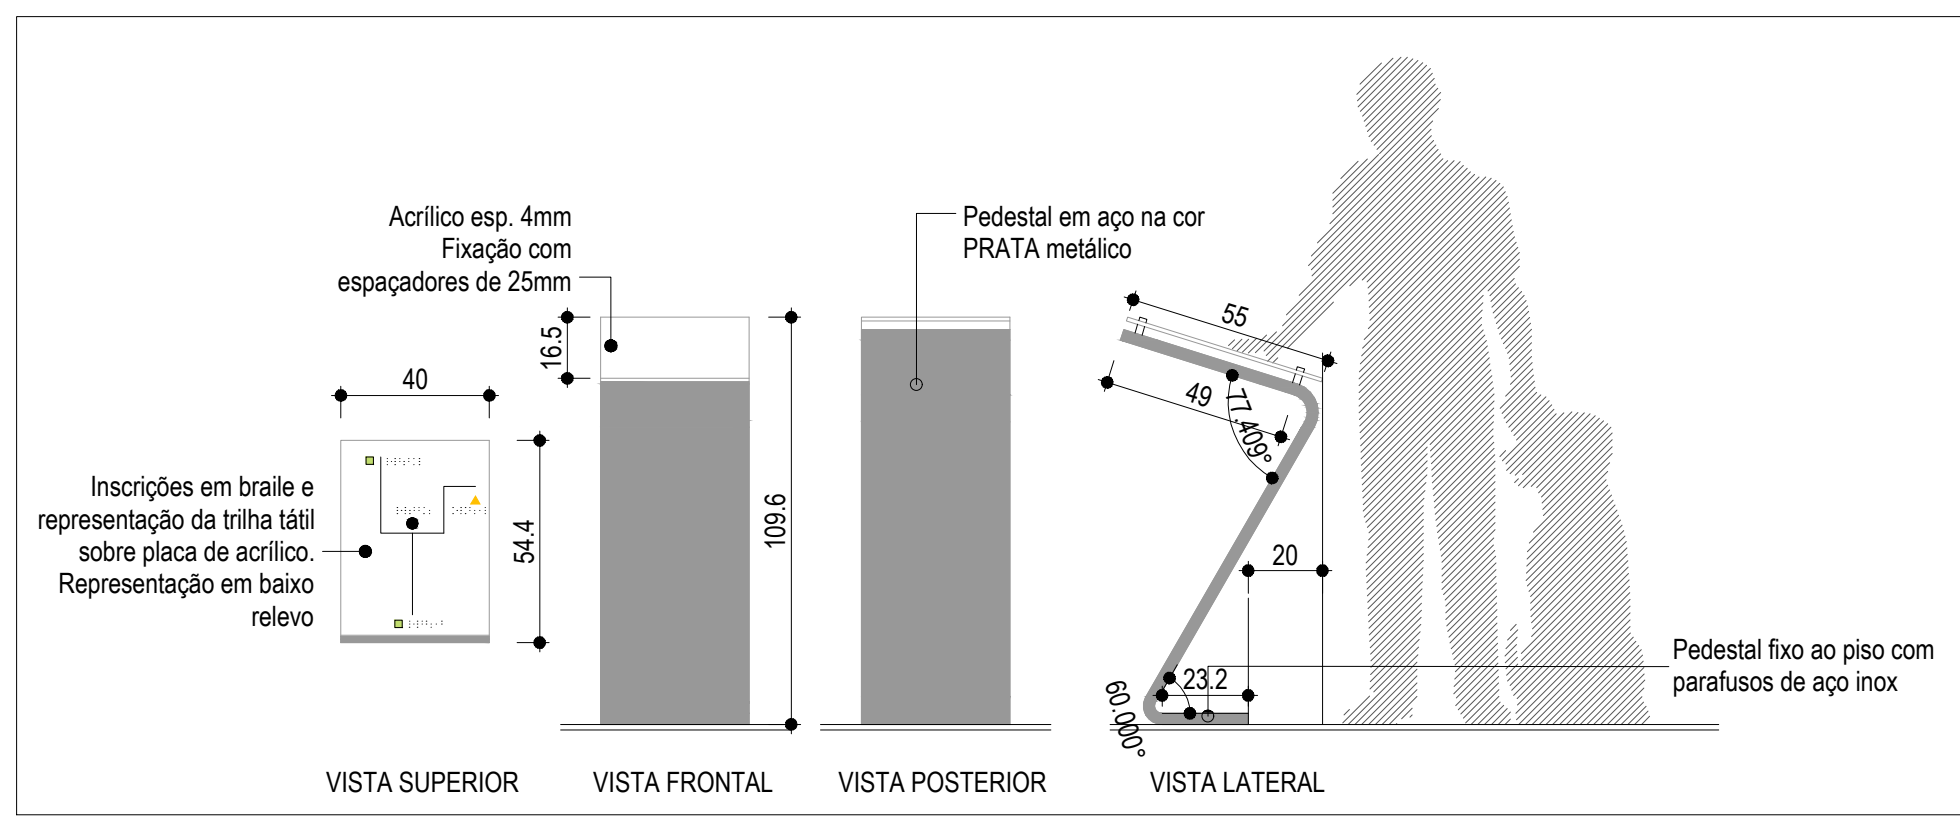


MAPA TÁTIL
ESCALA 1:20

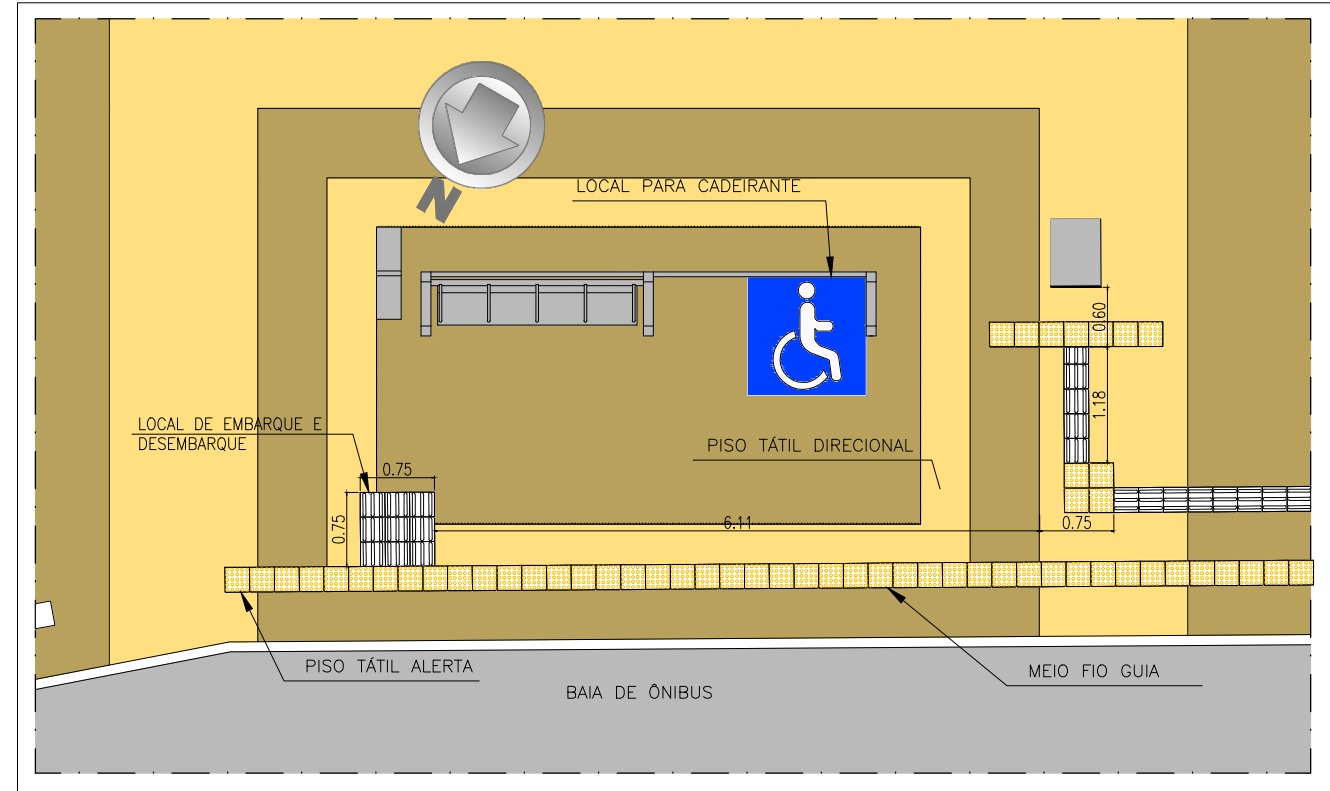

DETALHE 1
PONTO DE PARADA DE ÔNIBUS COM ACESSIBILIDADE
ESCALA 1:75

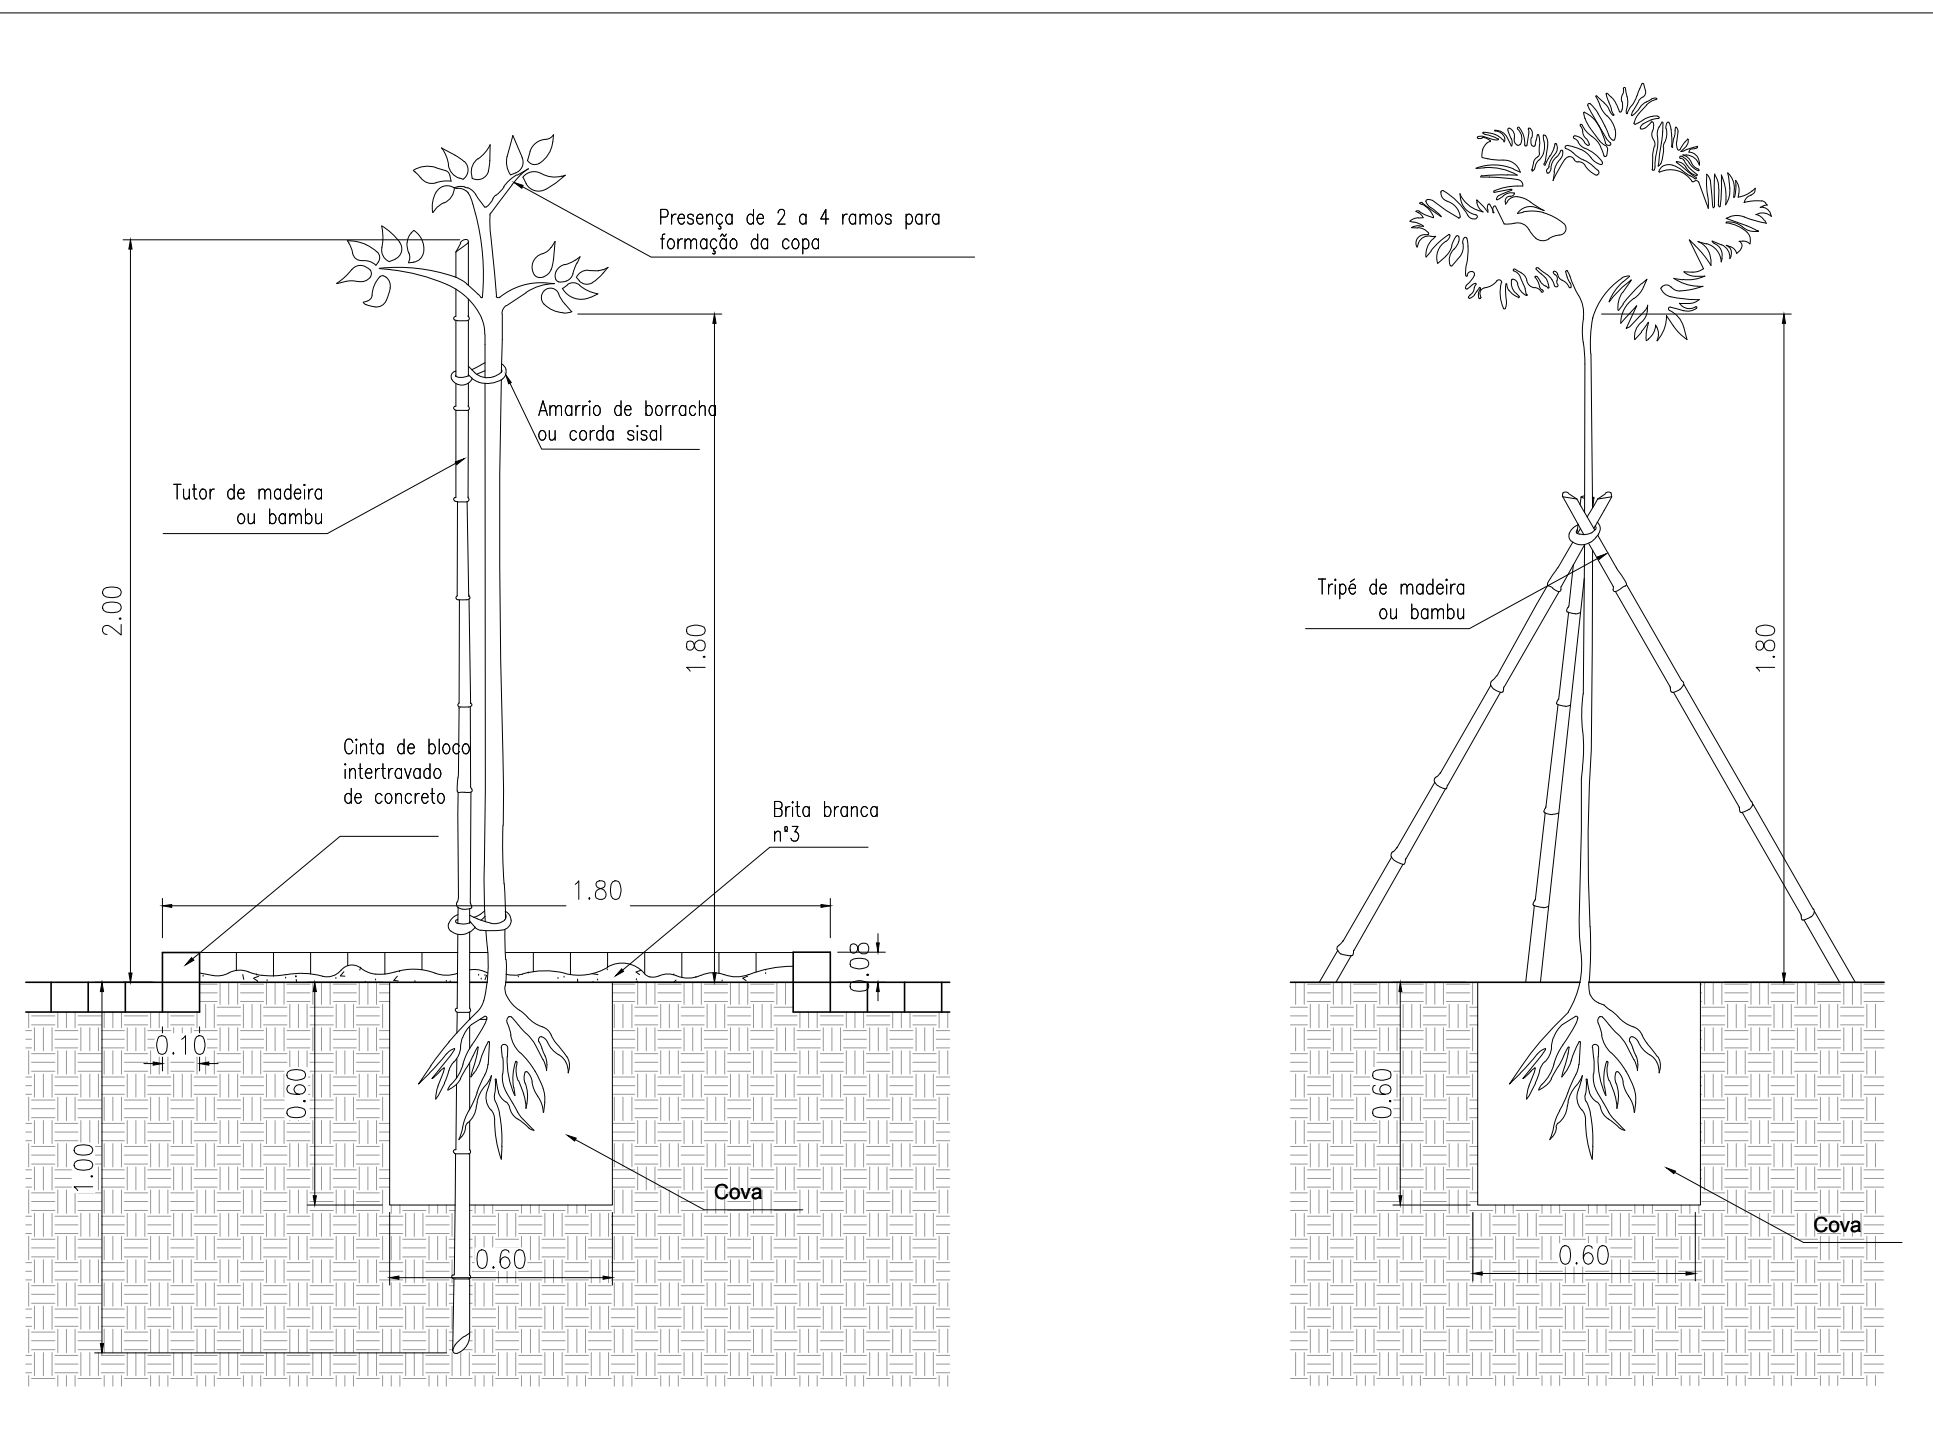

TUTORAMENTO DE ÁRVORES, PALMEIRAS E DETALHE DA GOLA
ESCALA 1:20

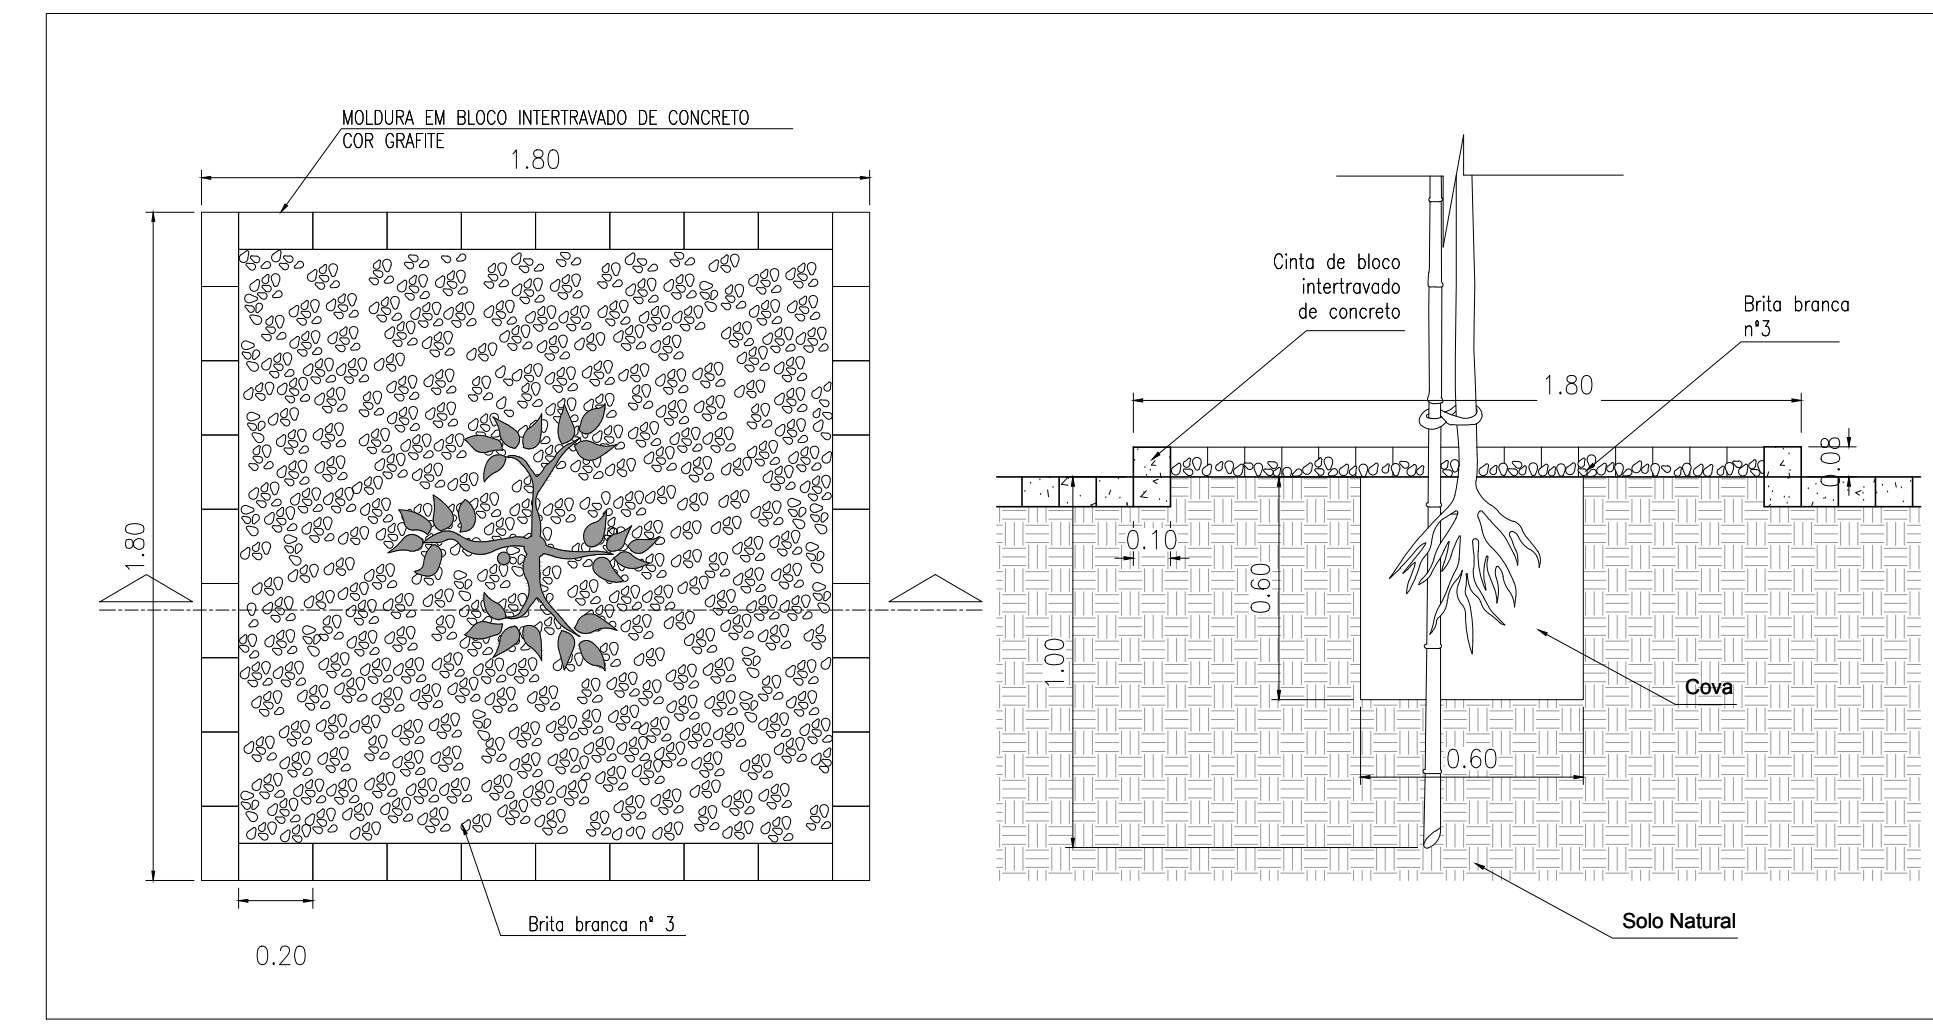

GOLA
ESCALA 1:20

LEGENDA:

ESPÉCIES VEGETAIS			
NOME CIENTÍFICO	NOME POPULAR	QDE	ÁREA (m²)
ESPÉCIES ARBÓREAS - PEQUENO, MÉDIO E GRANDE PORTE			
Copaifera langsdorffii	Copaíba	04	—
Guarea guidonia	Marinheiro	05	—
Platyneria reticulata	Vinhático	04	—
Schinus terebinthifolius	Aroeira Vermelha	04	—
Vachellia farnesiana	Acácia	04	—
HERBÁCEAS			
Dietes iridioides	Moréia	—	99,44 m²
Acalypha reptans	Acalifa Rabo de Gato	—	95,09 m²
Turnera ulmifolia	Fior do Guarijá	—	77,87 m²
PALMEIRA			
Syagrus romanzoffiana	Palmeira Jerivá	05	—
FORRAÇÕES			
Paspalum notatum	Gramma batatais	—	1.515,58 m²
NOTAS: 1 - COTAS DE NÍVEL DAS VIAS VER PROJETO ALTIMÉTRICO. 2 - CONFIRMAR MEDIDAS NA OBRA. 3 - ESPECIFICAÇÃO VEGETAÇÃO: 4 - PR: PONTO DE REFERÊNCIA PARA INÍCIO DA DISTRIBUIÇÃO DA VEGETAÇÃO			
QUANTITATIVO DE PISOS		ÁREA (m²)	
PISO AMARELO		2.305,45 m²	
PISO AMARELO ESCURO		674,82 m²	
PISO TÁTIL ALERTA		89,86 m²	
PISO TÁTIL DIRECIONAL		47,06 m²	
QUANTITATIVO DE MOBILIÁRIO		Unid.	
BANCO COM ENCOSTO		02	
LIXEIRA		09	
QUANTITATIVO DE PAISAGISMO		Unid. / m²	
HERBÁCEAS		272,40 m²	
MÉDIO PORTE		21	
PALMEIRA		05	