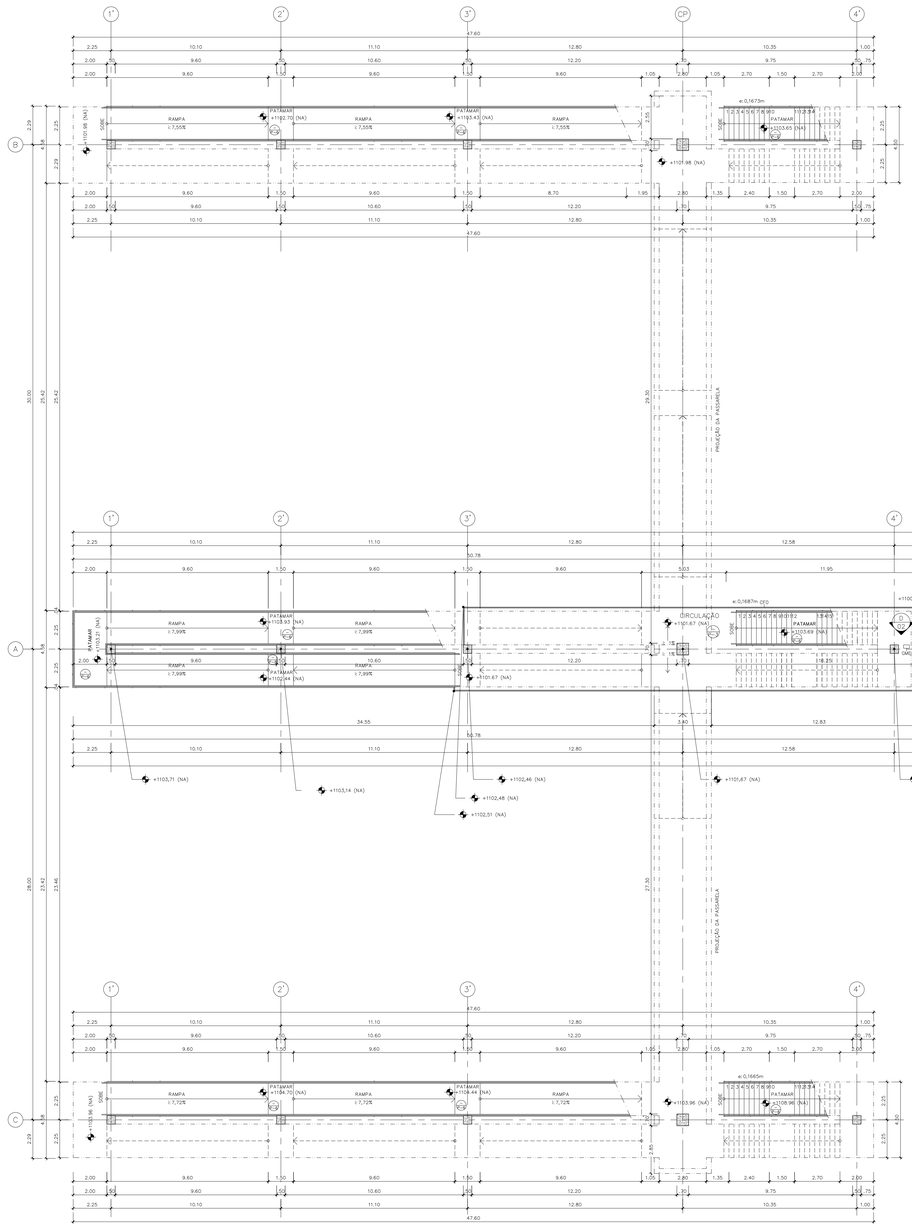

TRECHO A

PLANTA–BAIXA

ESTAÇÃO SIMPLES – TRECHO A

ESC 1:125

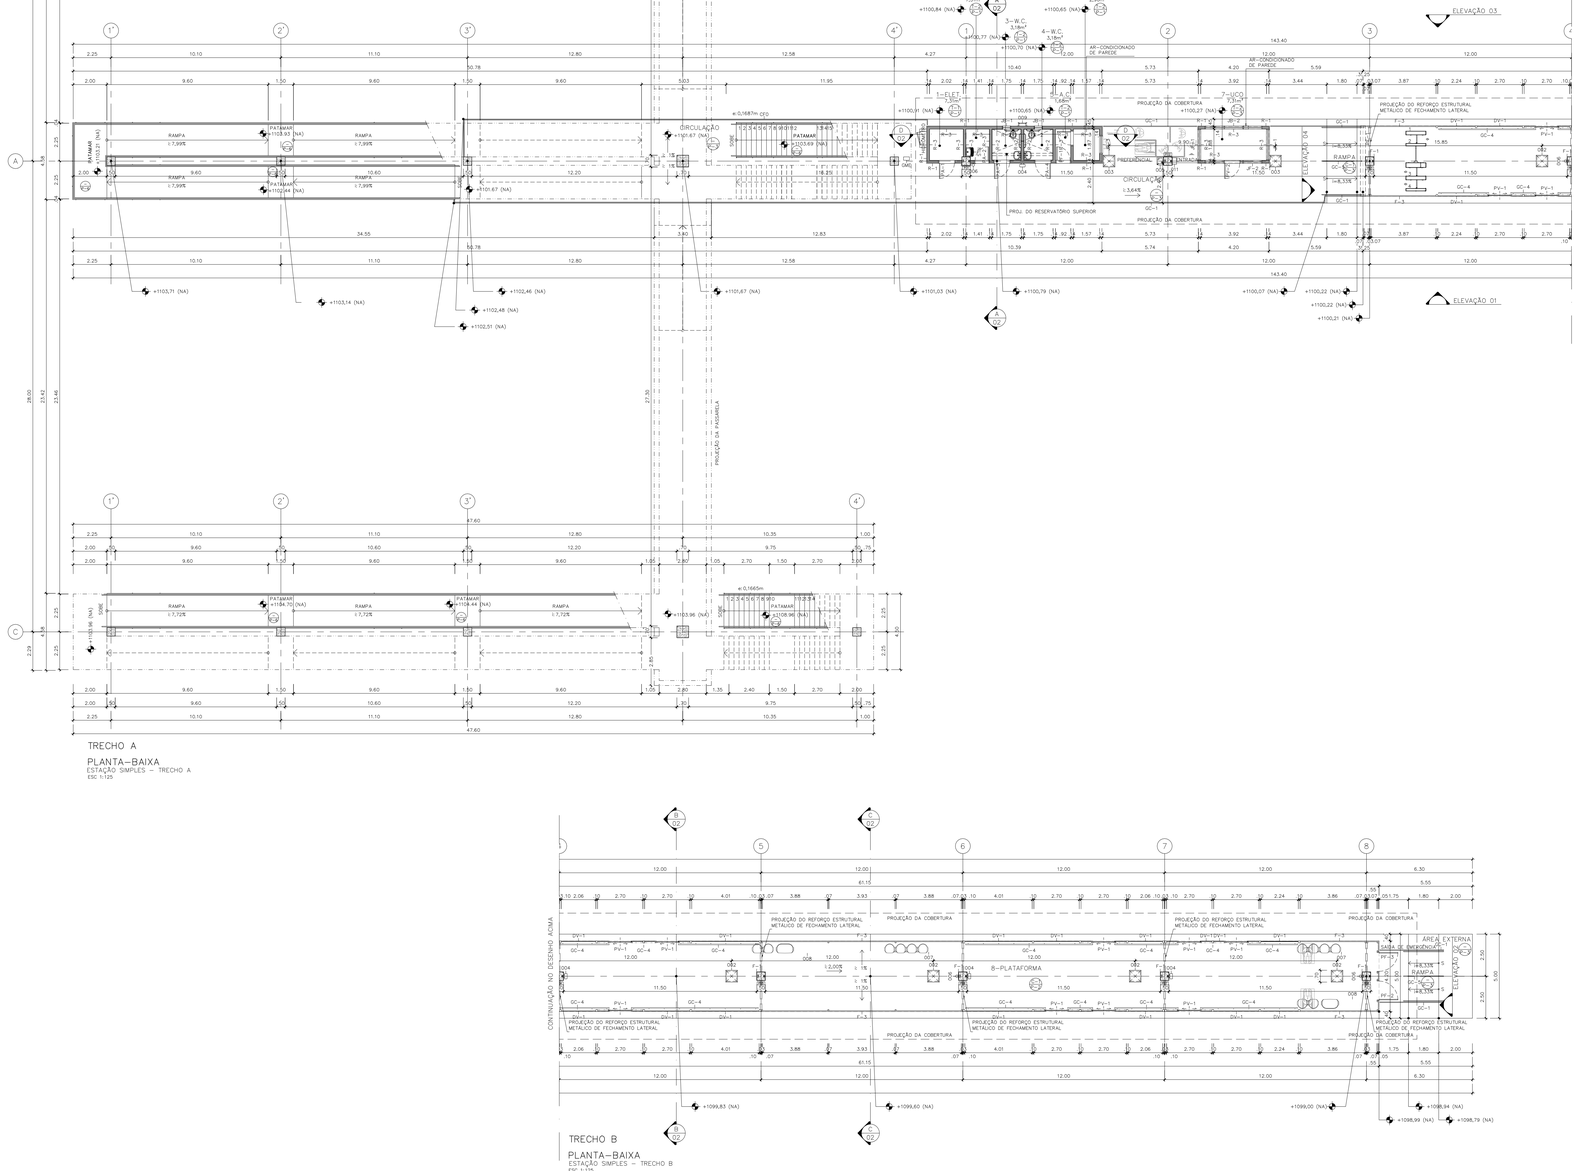

TRECHO B

PLANTA–BAIXA

ESTAÇÃO SIMPLES – TRECHO B

ESC 1:125

LEGENDA:

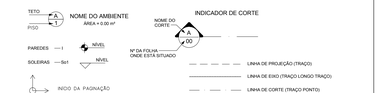

TIPOS DE HACHURA:

ESPECIFICAÇÕES:

PISO

P-1	PISO CERÂMICO BRANCO EM PLACAS, DIM.: 30x30cm, PEI-5 ANTIDERRAPANTE, ASSENTADO SOBRE ARGAMASSA DE CIMENTO COLANTE;
P-2	GRANITINA PARA REVESTIMENTO DE PISO MOLDADO "IN LOCO" + RODAPÉ DE MESMO MATERIAL;
P-3	CONCRETO DESEMPENADO FCK= 13,5Mpa COM JUNTA DE PVC;
P-4	MANTA ASFÁLTICA;
P-5	PINTURA DE SINALIZAÇÃO HORIZONTAL TERMOPLÁSTICA.
P-6	Acabamento camurçado de piso de concreto com desempenadeira mecânica tipo "costo float" ou "helicóptero", executado sobre concreto úmido.

PAREDE

R-1	PASTILHA DE PORCELANA, COR PISTACHE, DIM.: 2,5X2,5cm - LINHA COLORS - JATOBÁ OU EQUIVALENTE;
R-2	AZULEJO CERÂMICO COMUM ESMALTADO, COR BRANCO GELO, DIM.: 20X20cm, LINHA ARQUITETO - PORTOBELLO OU EQUIVALENTE;
R-3	PINTURA COM TINTA ACRÍLICA, TIPO AQUACRIL, SEMI-BRILHO SOBRE ARGAMASSA - SHERWIN WILLIAMS OU EQUIVALENTE;
R-4	PINTURA ELETROSTÁTICA NA COR AZUL PANTONE 300C (AZUL).

TETO

T-1	PINTURA ACRÍLICA SOB LAJE, TIPO AQUACRIL, SEMI-BRILHO NA COR BRANCA - SHERWIN WILLIAMS OU EQUIVALENTE;
T-2	FORRO MONOLÍTICO DE GESSO ACARTONADO.

ACESSÓRIOS E VEDOS

C-1	COBERTURA COM TELHA METÁLICA EM CHAPA TRAPEZOIDAL DE AÇO ZINCADO, PRÉ-PINTADA, TIPO "SANDUICHE" COM ENCHIMENTO EM ESPUMA DE POLIURETANO EXPANDIDO, LINHA TERMILOR TP, COR CINZA METÁLICO - PERFILOR OU EQUIVALENTE;
C-2	RUFO EM CHAPA METÁLICA PARA FECHAMENTO LATERAL DA COBERTURA COM PINTURA ELETROSTÁTICA NA COR PANTONE 421 C (CINZA CLARO);
DAP	TUBO DE PVC Ø 100mm PARA DESCIDA DE ÁGUAS PLUVIAIS;
DV-1	DIVISÓRIA DE PROTEÇÃO EM VIDRO LAMINADO (DIM.: 1,00x2,10m) E ALUMÍNIO ANODIZADO COR NATURAL FOSCA COM GAXETA DE NEOPRENE ESP.: 12mm COM PLATIBANDA EM CHAPA METÁLICA H=50cm;
F-1	FECHAMENTO REMOVÍVEL EM CHAPA PERFURADA DE FUROS REDONDOS ALINHADOS NO SENTIDO LONGITUDINAL DE 05mm NA COR PANTONE 300C - MSK OU EQUIVALENTE;
F-2	FECHAMENTO EM CHAPA PERFURADA DE FUROS REDONDOS ALINHADOS NO SENTIDO LONGITUDINAL DE 05mm COM ACABAMENTO EM METAL ESCOVADO - MSK OU EQUIVALENTE;
F-3	FECHAMENTO DE PLATAFORMA EM CHAPA PERFURADA DE FUROS REDONDOS ALINHADOS NO SENTIDO LONGITUDINAL SENTIDO LONGITUDINAL DE 05mm - MSK OU EQUIVALENTE / ACABAMENTO EM AÇO ESCOVADO FIXADO EM ESTRUTURA METÁLICA PINTADO COM TINTA ESMALTE SINTÉTICO NA COR PANTONE 421C, COM PLATIBANDA DE CHAPA METÁLICA PINTADA COM TINTA ESMALTE SINTÉTICO NA COR PANTONE 300C (AZUL).

F-4	FECHAMENTO EM CHAPA PERFURADA DE FUROS REDONDOS ALINHADOS NO SENTIDO LONGITUDINAL DE 05mm ACABAMENTO EM METAL ESCOVADO FIXADO EM ESTRUTURA METÁLICA NA COR PANTONE 421C - MSK OU EQUIVALENTE;
F-5	CARULHO REMOVÍVEL EM CHAPA PERFURADA DE FUROS REDONDOS ALINHADOS NO SENTIDO LONGITUDINAL DE 05mm COM ACABAMENTO EM METAL ESCOVADO - MSK OU EQUIVALENTE;
GC-1	GUARDA-CORPO EM AÇO GALVANIZADO COM CORRIMÃO E TELA METÁLICA COM ACABAMENTO EM TINTA ESMALTE SINTÉTICO COR PANTONE 421C (CINZA CLARO) H = 1.10m DO PISO;
GC-2	GUARDA-CORPO EM AÇO GALVANIZADO COM CORRIMÃO E TELA METÁLICA COM ACABAMENTO EM TINTA ESMALTE SINTÉTICO, COR PANTONE 421C (CINZA CLARO) H = 1.10m DO PISO;
GC-3	GUARDA-CORPO EM AÇO GALVANIZADO COM CORRIMÃO E TELA METÁLICA COM ACABAMENTO EM TINTA ESMALTE SINTÉTICO TINTA ESMALTE NA COR PANTONE 421 C (CINZA CLARO) H = 1.10m DO PISO;
GC-4	BARRA DE PLATAFORMA EM AÇO GALVANIZADO COM PERFIL OBLONGO DE 4 X 1cm COM ACABAMENTO EM TINTA ESMALTE SINTÉTICO NA COR PANTONE 421 C (CINZA CLARO) H= 0,55m DO PISO;
GC-5	CORRIMÃO CENTRAL EM AÇO GALVANIZADO DIÂMETRO 38 mm COM ACABAMENTO EM TINTA ESMALTE SINTÉTICO, COR PANTONE 421C (CINZA CLARO) H= 0.90m DO PISO;
GR-1	GRADIL DE FECHAMENTO COM 1,20m DE ALTURA, CONFECCIONADO COM TUBOS REDONDOS CURVADOS COM TELA FIO ELETROFUNDIDO, GALVANIZADO A FOGO COM CAMADA DE ZINCO, INSTALADO COM SAPATA OU CHUMBADO NO PISO;

EQUIPAMENTOS

001	PARACICLO COM 17 VAGAS DE BICICLETAS FIXADO NO PISO;
002	ALCAPÃO DE PLACA DE CONCRETO REVESTIDO COM GRANITINA;
003	ALÇAPÃO DE PLACA DE CONCRETO REVESTIDO COM ACABAMENTO DESEMPENADO;
004	LIXEIRA METÁLICA;
005	BEBEDOURO ACESSÍVEL BDF 100 - BBL OU EQUIVALENTE;
006	SUPORTE ISOLADO PARA EXTINTOR DE INCÊNDIO;
007	BANCO FIXADO SOBRE PISO COM 4 LUGARES TIPO LONGARINA COM ASSENTOS EM CHAPA DE AÇO PERFURADA EM COR METÁLICA CINZA, DIM.: 0.80x2.38m (LXC).
008	BANCO FIXADO SOBRE PISO COM 3 LUGARES, SENDO 1 PARA PCD, TIPO LONGARINA COM ASSENTOS EM CHAPA DE AÇO PERFURADA EM COR METÁLICA CINZA, DIM.: 0.80x2.38m (LXC).
009	ESCADA MARINHEIRO REMOVÍVEL;
010	PLACA DE POLIPROPILENO CINZA COM TRATAMENTO ANTIMICROBIOL, ENCAIXADO ENTRE CANTONEIRAS EM "L" DE 5x5cm, DIM.: 1.55x5.18m (LxC);
011	TELEFONE PÚBLICO.

MAPA DE ESQUADRIAS

DESCRIÇÃO/TIPO	DIMENSÕES	MODELO	PERFIL/MONTANTE	MATERIAL	QDE (un.)
		JANELAS			
JB-1	0.80x0.40 -	BASCULANTE	CAIXILHO DE ALUMÍNIO ANODIZADO	JANELA EM ALUMÍNIO Nº 20, ANODIZAÇÃO NATURAL ACETINADA, VIDRO FANTASIA INCOLOR e=6mm, BASCULANTE COM CONTRAMARCO E FERRAGENS	02
JB-2	3.40x1.10/1.00	FIXO/ BASCULANTE	CAIXILHO DE ALUMÍNIO ANODIZADO	FIXO DE VIDRO TEMPERADO COM 2 MÓD. HORIZONTAL, COR NATURAL FOSCA / GAXETA DE NEOPRENE - ADAPTADO PARA PORTA BASCULANTE COM 1 MÓDULO CENTRAL;	01
JF-1	1.67x1.10/1.00	FIXO	CAIXILHO DE ALUMÍNIO ANODIZADO	FIXO DE VIDRO TEMPERADO	02
JF-2	3.40x1.10/1.00	FIXO	CAIXILHO DE ALUMÍNIO ANODIZADO	FIXO DE VIDRO TEMPERADO COM 2 MÓD. HORIZONTAL / COR NATURAL FOSCA / GAXETA DE NEOPRENE - ADAPTADO PARA PORTA BASCULANTE COM 1 MÓDULO CENTRAL;	01
JF-3	1.10x1.10/1.00	FIXO	CAIXILHO DE AÇO GALVANIZADO COR NATURAL FOSCA	CAIXILHO FIXO DE VIDRO TEMPERADO / COR NATURAL / GAXETA DE NEOPRENE	01

DESCRIÇÃO/TIPO	DIMENSÕES	MODELO	MATERIAL	QDE (un.)
		PORTAS		
PA-1	0.90x2.10	DE ABRIR, 01 FOLHA	PORTA VENEZIANA EM ALUMÍNIO Nº 20 COM ANODIZAÇÃO NATURAL ACETINADA, EM VENEZIANA COM CONTRAMARCO E FERRAGENS	01
PA-2	0.80x2.10	DE ABRIR, 01 FOLHA	PORTA VENEZIANA EM ALUMÍNIO Nº 20 COM ANODIZAÇÃO NATURAL ACETINADA, EM VENEZIANA COM CONTRAMARCO E FERRAGENS	01
PA-3	0.90x2.10	DE ABRIR, 01 FOLHA	PORTA VENEZIANA EM ALUMÍNIO Nº 20 COM ANODIZAÇÃO NATURAL ACETINADA, EM VENEZIANA COM CONTRAMARCO E FERRAGENS - ADAPTADO PARA PCD	01
PA-4	0.90x2.10	DE ABRIR, 01 FOLHA	PORTA VENEZIANA EM ALUMÍNIO Nº 20 COM ANODIZAÇÃO NATURAL ACETINADA, EM VENEZIANA COM CONTRAMARCO E FERRAGENS - PARA	01
PA-5	0.80x2.10	DE ABRIR, 01 FOLHA	PORTA VENEZIANA EM ALUMÍNIO Nº 20 COM ANODIZAÇÃO NATURAL ACETINADA, EM VENEZIANA COM CONTRAMARCO E FERRAGENS	01
PV-1	1.37x2.20	DE CORRER, 02 FOLHAS	PORTA DE VIDRO TEMPERADO	12
PV-2	0.90x2.10	DE ABRIR, 01 FOLHA	PORTA DE VIDRO TEMPERADO	01
PE-1	3.90x2.50	DE ENROLAR	PORTA DE ENROLAR EM CHAPA DE AÇO PERFURADA - HORMANN OU EQUIPOLENTE COM PLATIBANDA DE CHAPA METÁLICA H=50cm;	01
PF-1	0.80x2.10	DE ABRIR, 01 FOLHA	PORTA BLINDADA	01
PF-2	1.20x2.20	DE ABRIR, 01 FOLHA	PORTA DE AÇO COM FECHAMENTO EM CHAPA PERFURADA GALVANIZADA COM CONTRAMARCO, FERRAGENS E BARRA ANTI-PÂNICO	01
PF-3	1.20x2.20	DE ABRIR, 01 FOLHA	PORTA DE AÇO COM FECHAMENTO EM CHAPA PERFURADA GALVANIZADA COM CONTRAMARCO, FERRAGENS E BARRA ANTI-PÂNICO	01

QUADRO DE ÁREAS

Nº	DESCRIÇÃO/AMBIENTES	ÁREA (m²)
	PAVIMENTO TÉRREO	
01	ELÉTRICA	3.69
02	DML - DEPÓSITO DE MAT. DE LIMPEZA	2.51
03	W.C. FEMININO	3.10
04	W.C. MASCULINO	3.10
05	AC - ACESSO	1.88
06	BILHETERIA	2.90
07	I/CO - CONTROL. OPER.	7.25
08	PLATAFORMA ESTAÇÃO	206.83
09	BICICLETÁRIO	88.14
10	RAMPAS	10.00
11	CIRCULAÇÕES	214.40
12	ÁREA EXTERNA	10.00
13	PASSARELA	1.000.00

TOTAIS

Nº	DESCRIÇÃO/AMBIENTES	ÁREA (m²)
	PAVIMENTO TÉRREO	
01	ÁREA COBERTA	1.094.70
02	ÁREA ÚTIL	1.022.50
03	ÁREA TOTAL CONSTRUÍDA	2.094.70

NOTAS:

– A EDIFICAÇÃO NÃO FARÁ USO DE GLP;

– AS ESCADAS E RAMPAS POSSUIRÃO PISO ANTIDERRAPANTE;

– OS DEGRAUS DA ESCADA OBEDECEM À FORMULA DE BLONDEL: 63≤2H+B≤64

– AS PORTAS PERMANECERÃO ABERTAS DURANTE O HORARIO DE FUNCIONAMENTO;

– GUARDA CORPO RESISTÊNCIA HORIZONTAL 730 N/M, CONFORME NBR 9077, ITEM 4.8.3.1;

– CORRIMÃO RESISTENTE A CARGA DE 900N; CONFORME A NBR 9077 ITEM 4.8.3.2

– AS PAREDES SUPORTARÃO ATÉ 4H DE FOGO;

– DIMENSÕES EM METROS;

– NÍVEIS EM METROS;

– TODAS AS MEDIDAS DEVERÃO SER CONFERIDAS *"IN LOCO"*;

– O PROFISSIONAL RESPONSÁVEL TECNICO PELA EXECUÇÃO DA OBRA, JUNTAMENTE COM O PROPRIETÁRIO SE COMPROMETEM A CONSTRUIR A CALÇADA DE SUA RESPONSABILIDADE, ADEQUANDO-A COM A VIZINHANÇA EXISTENTE, COM RAMPAS E OUTROS ITENS NOS TERMOS DO CÓDIGO DE EDIFICAÇÕES DO DISTRITO FEDERAL – CIRCULAR 133–2006 – SUCAR, ATENDENDO A ACESSECIBILIDADE A TODOS;

– TODAS AS SOLEIRAS SITUADAS ENTRE AMBIENTES QUE POSSUEM DESNIVEL ENTRE SI, SERÃO ACENTUADAS CONFORME DETALHE ABAIXO, VISANDO ATENDER AS NORMAS DE ACESSIBILIDADE;

Nº	DESCRIÇÃO	EMISSÃO	VERIFICAÇÃO	APROVAÇÃO
00	EMISSÃO INICIAL	29/05/2015		
01	ANALISE DER	28/08/2015		
02	REVISÃO GUARDA–CORPO, CORRIMÃO E PISO PASSARELA	13/10/16		

REVISÕES

DER DF

Consórcio DF Interligado

RT: JOÃO LUIZ VALIM BATELLI CAU A54857-7

PROJETO EXECUTIVO ARQUITETÔNICO

BRT-DF SISTEMA DE TRANSPORTE DO EIXO NORTE BRASÍLIA/DF - SUBTRECHO 03

Nº 13 - ESTAÇÃO NOVA PETRÓPOLIS

OC: SE–ED/00 000–000 000/EAR–105

REVISÃO: 02

DESENHO: **PLANTA BAIXA ESTAÇÃO SIMPLES COM PASSARELA**

ESCALA: INDICADA

DATA: AGOSTO/2015

FOLHA: 105

ENDEREÇO: BR 020 KM 16 – PLANALTINA/DF