


TABELA DE CURVAS DO ALINHAMENTO										
CURVAS	AC	R (m)	T (m)	D (m)	PC	PT	PONTO	PC	PI	PT
C1	90°00'00,00"	15.000	23.562	7+10,087	8+13,649	N	E	8256383,7837 203809,8023	8256389,2305 203823,7785	8256403,2066 203818,3317

PERFIL ACESSO.01\_FAZENDINHA

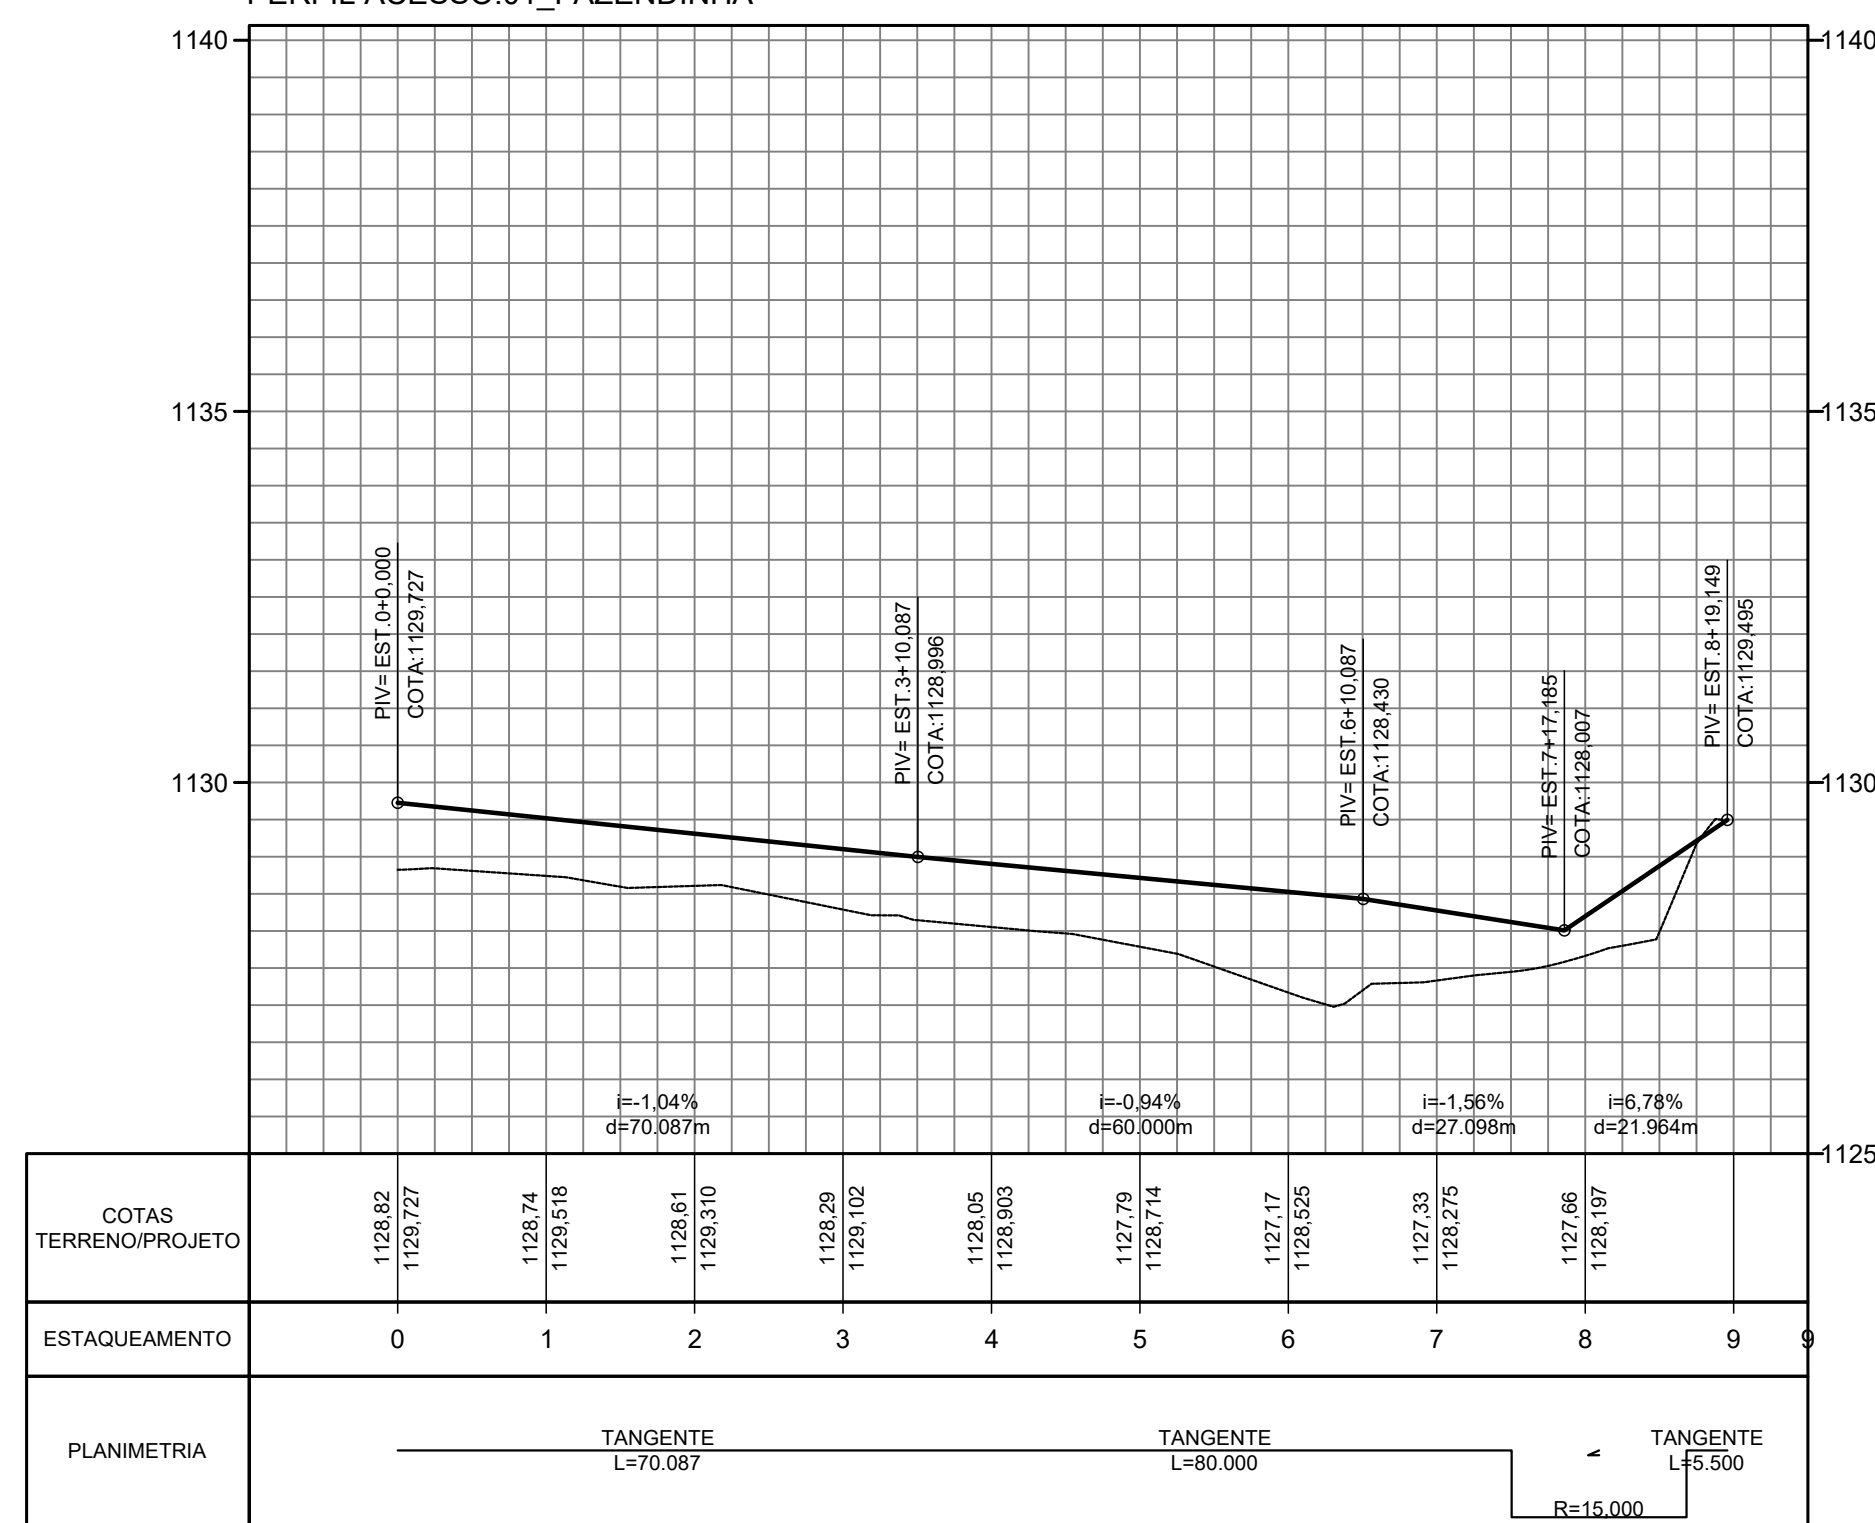

LEGENDA TOPOGRÁFICA

- ALAMBRADO
- TAPUME
- CERCA VIVA
- CERCA DE ARAME
- GRADE
- HIDRANTE
- REGISTRO
- CAIXA - ESGOTO
- FOSSA
- POÇO DE VISITA - ESGOTO
- CAIXA REDE ÁGUAS PLUVIAIS
- POÇO DE VISITA - ÁGUA PLUVIAL
- POÇO DE VISITA - TELEFONE
- PV SEM IDENTIFICAÇÃO
- BOCA DE LOBO
- COQUEIRO
- ÁRVORE
- TORRE
- CAIXA REDE ELÉTRICA
- ORELHÃO
- LIXEIRA
- PLACA DE PROPAGANDA
- PLACA INDICATIVA
- PLACA DE SINLIZAÇÃO
- POSTE DE CONCRETO
- POSTE DE CONCRETO COM ILUMINAÇÃO
- POSTE DE CONCRETO COM TRANSFORMADOR
- LUMINÁRIA
- REFLETOR
- PADRÃO DE ENERGIA
- SENSOR ELETRÔNICO (PARDAL)
- SEMAFORO
- POSTE DE MADEIRA
- CAIXA - TELEFONE
- CURVAS DE NÍVEL COM EQUIDISTÂNCIA VERTICAL DE METRO EM METRO

LEGENDA PLANIMÉTRICA

- EIXO PROJETADO
- BORDO PROJETADO
- ACOSTAMENTO PROJETADO
- ATERRO PROJETADO
- CORTE PROJETADO
- FAIXA DE DOMÍNIO

LEGENDA ALTIMÉTRICA

- GRIDE PROJETADO
- TERRENO NATURAL

N°	REVISÕES	DATA	VISTO	DATA	APROVO
		CONTRATADA	DER-DF		

GDF - SET DEPARTAMENTO DE ESTRADAS DE RODAGEM DO DISTRITO FEDERAL		TÍTULO/SPECIFICAÇÃO DO DOCUMENTO	RESPONSÁVEL PELO PROJETO
		PROJETO GEOMÉTRICO - PLANTAS	
ETAPA DE PROJETO EXECUTIVO	LOCAL DF-250	PROJETO	
ESCALA INDICADA	TRECHOS/SUBTRECHOS ACESSO.1_FAZENDINHA-06	CALCULO	
FOLHA 10/13	ESPECIALIDADE/SUBESPECIALIDADE PLANIALTIMÉTRICO	DESENHO	
REVISÃO 0A	CODIGO DE_VD_DF250-250456_E-GE_000	DATA	JULHO/2014