


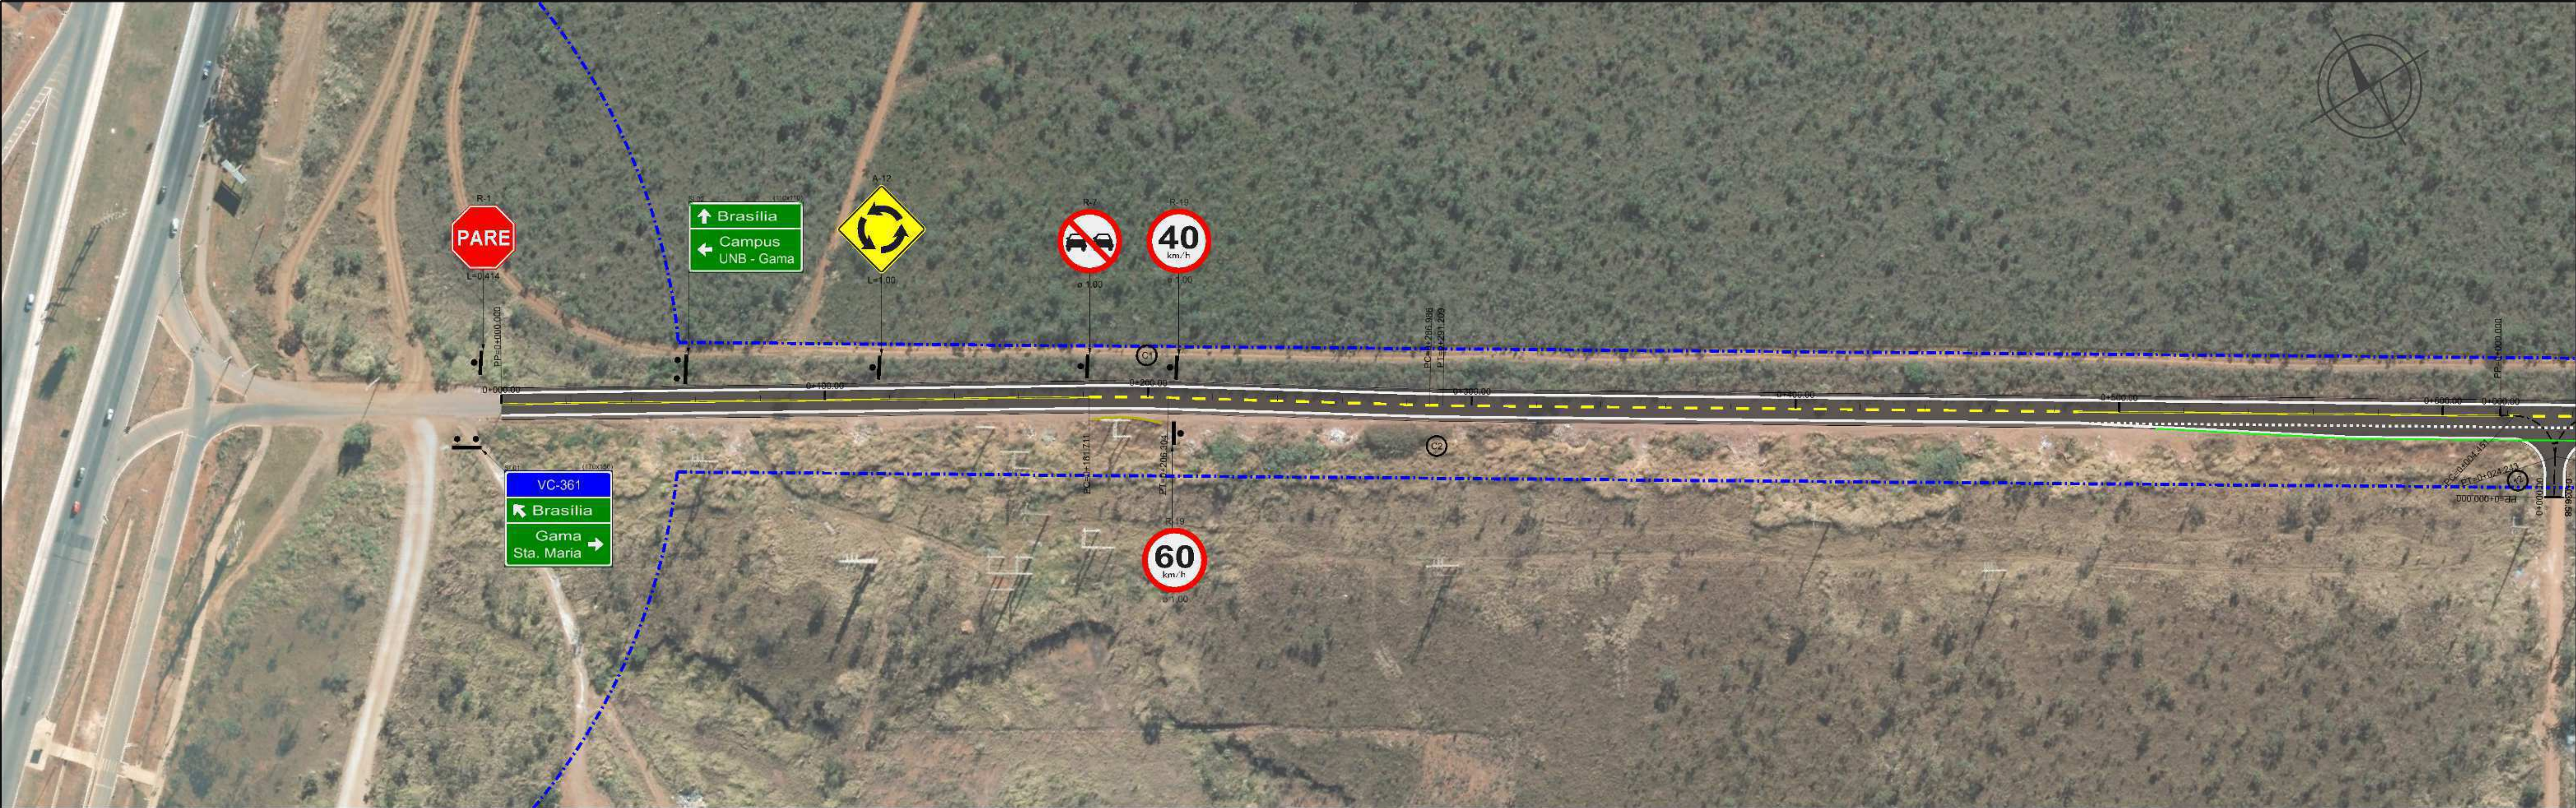


LEGENDA

— EIXO 1

- - - FAIXA DE DOMÍNIO

DEPARTAMENTO DE ESTRADAS DE RODAGEM DO DISTRITO FEDERAL			
		PROJETO DE SINALIZAÇÃO	
		ESTACA 0+000 A 3+092.835	
ETAPA DE PROJETO	RODovia	RECH	RESP. PROJ.
EXECUTIVO	VC-361	361EVC0010	CREA:
ESCALA HV	km 01 ao km 03		SETOR:
1:1.000			Ana Patricia
FOLHA	CODIGO	MATRICULA	
01/03	DE-VD_VC361-000003_E-SI_020	218.279-9	

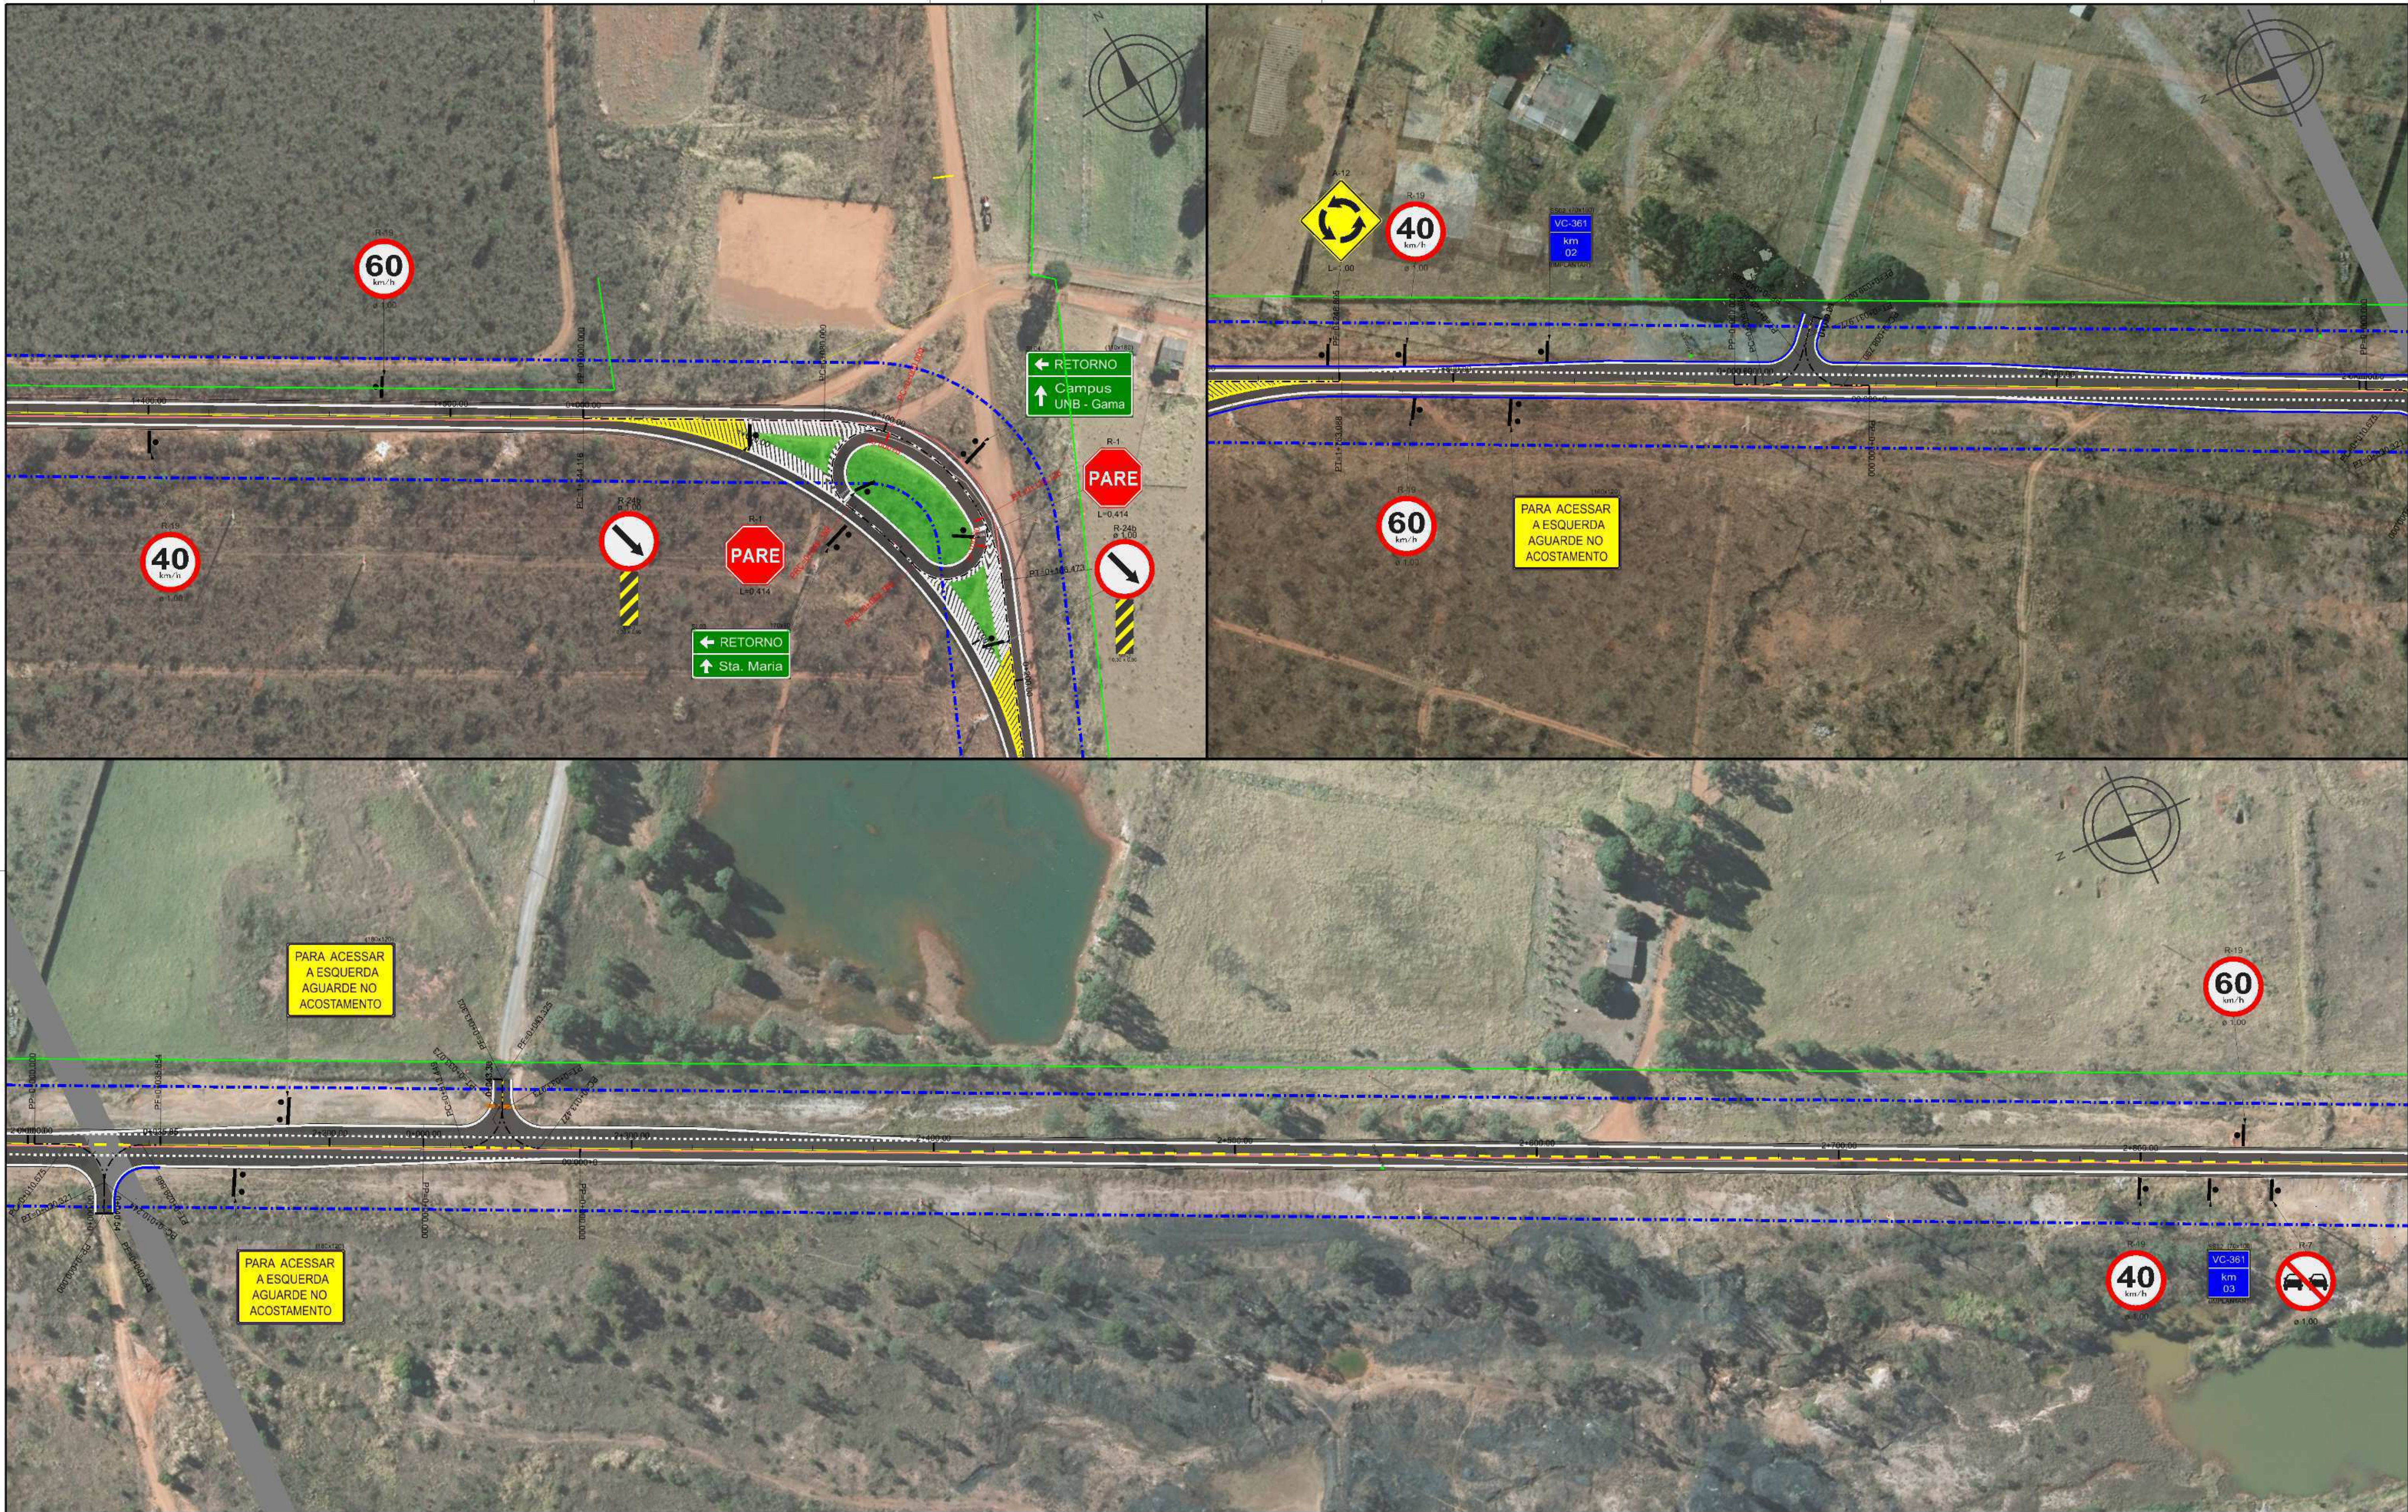

LEGENDA

— EIXO 1

— FAIXA DE DOMÍNIO

DEPARTAMENTO DE ESTRADAS DE RODAGEM DO DISTRITO FEDERAL			
		PROJETO DE SINALIZAÇÃO	
		ESTACA 0+000 A 3+092.835	
ETAPA DE PROJETO	RODovia	RECH	RESP. TEC.
EXECUTIVO	VC-361	361EVC0010	CREA:
ESCALA HV	SUBTRECHO		SETOR:
1:1.000	km 01 ao km 03		DESIGNO:
FOLHA	CODIGO		MATRICULA
01/03	DE-VD_VC361-000003_E-SI_020		Ana Patricia 218.279-9











LEGENDA



— EIXO 1

- - - - FAIXA DE DOMÍNIO










DEPARTAMENTO DE ESTRADAS DE RODAGEM DO DISTRITO FEDERAL			
	RECURSOS HUMANOS		
	PROJETO DE SINALIZAÇÃO		
PLANTA			
ESTACA 0+000 A 3+002,835			
ESCALA	PROJETO	REVISÃO	REVISÃO
EXECUTIVO	VC-361	361-00001-01	
1:1.000	km 01 ao km 03		
01.003	DE-VD_VC361-000003_E-SI_020		
			Ass. Engenharia
			216 378-8

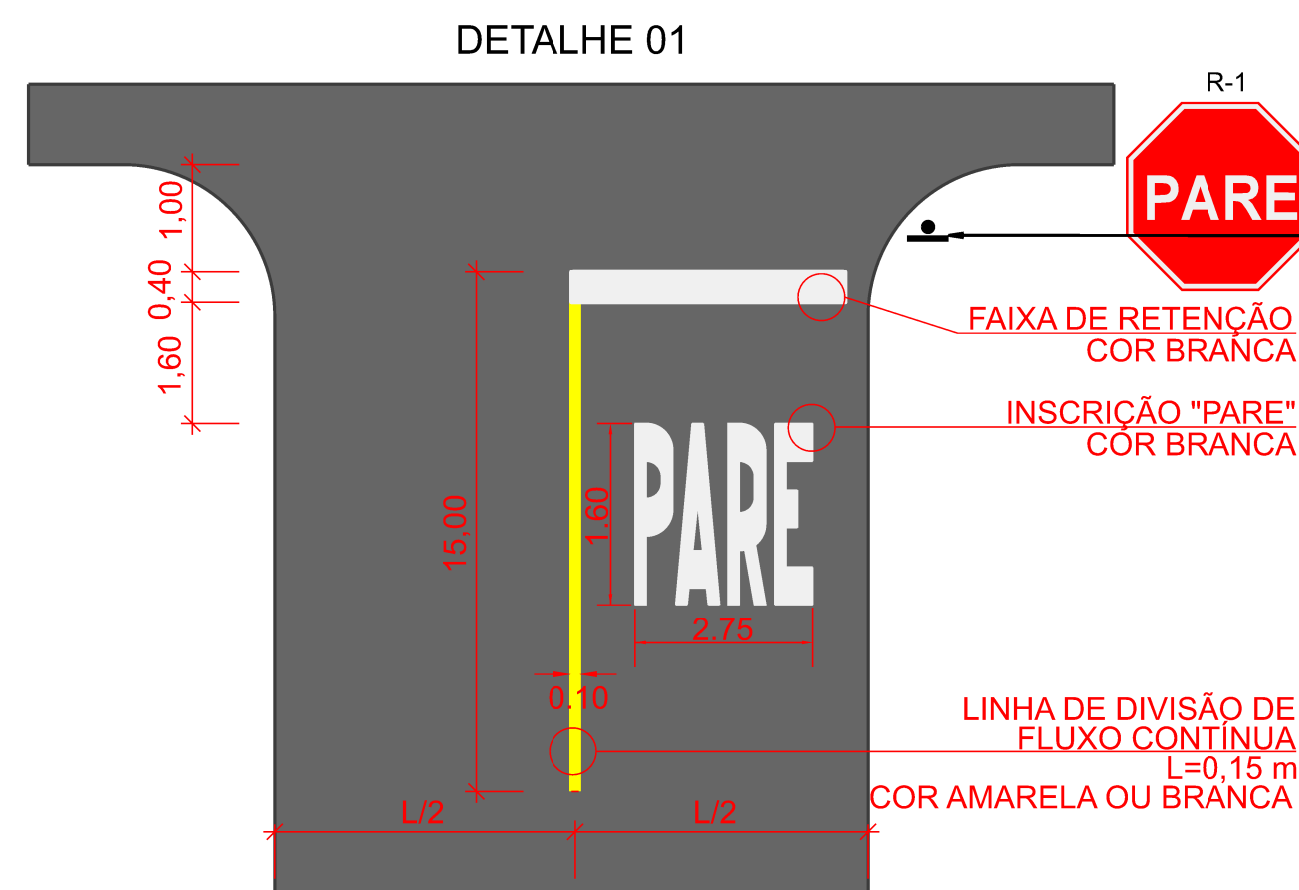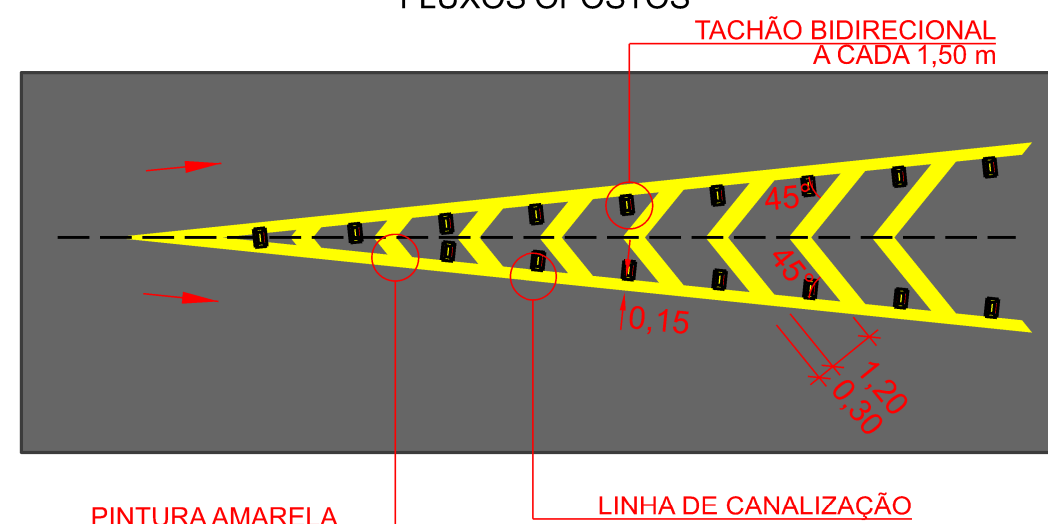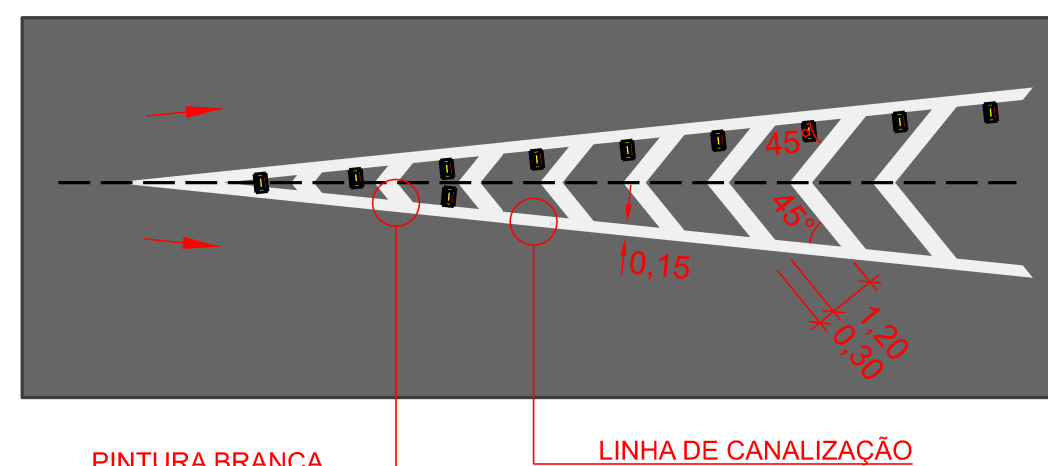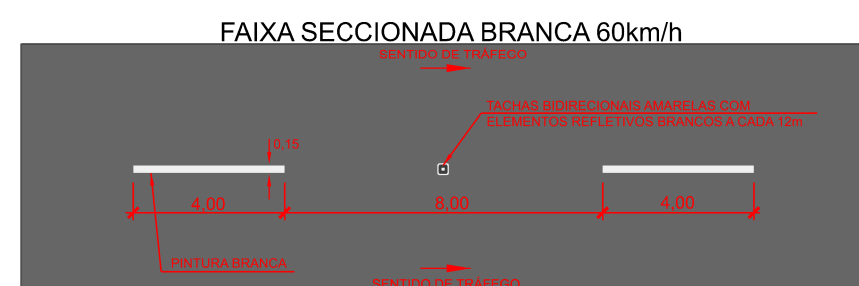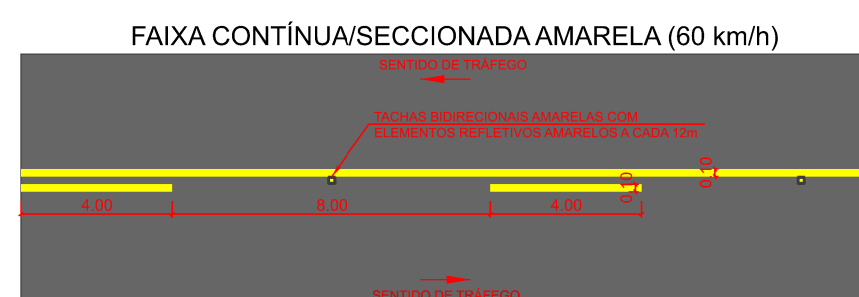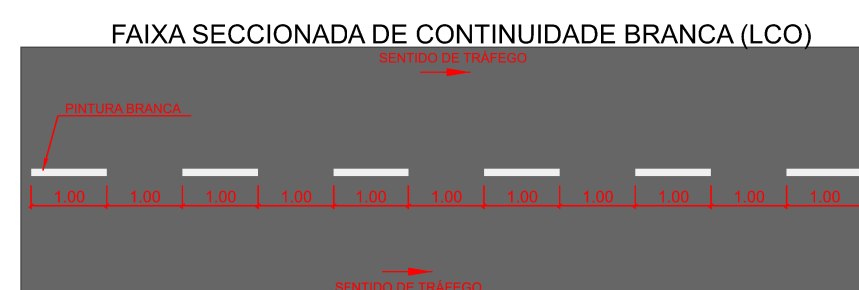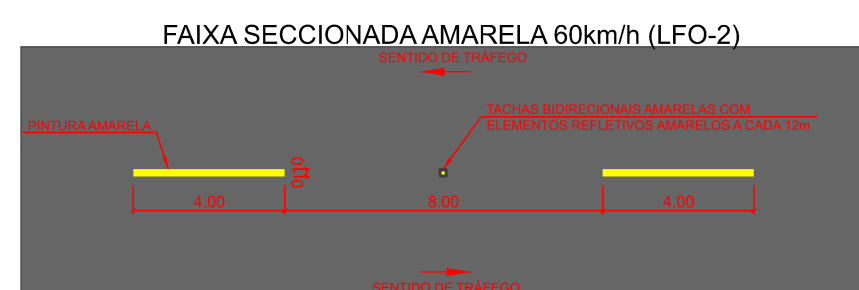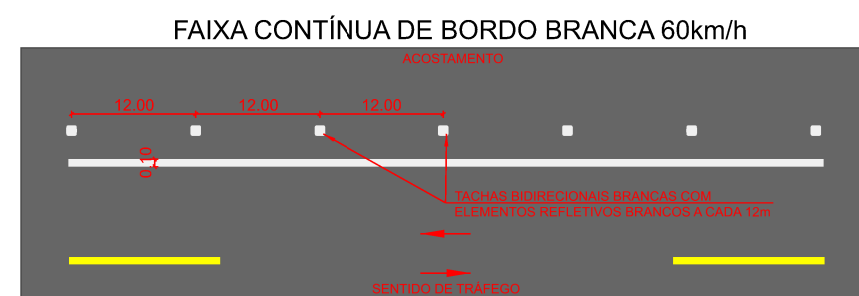

INSCRIÇÃO NO PAVIMENTO - RODOVIA
SÍMBOLO - PARE

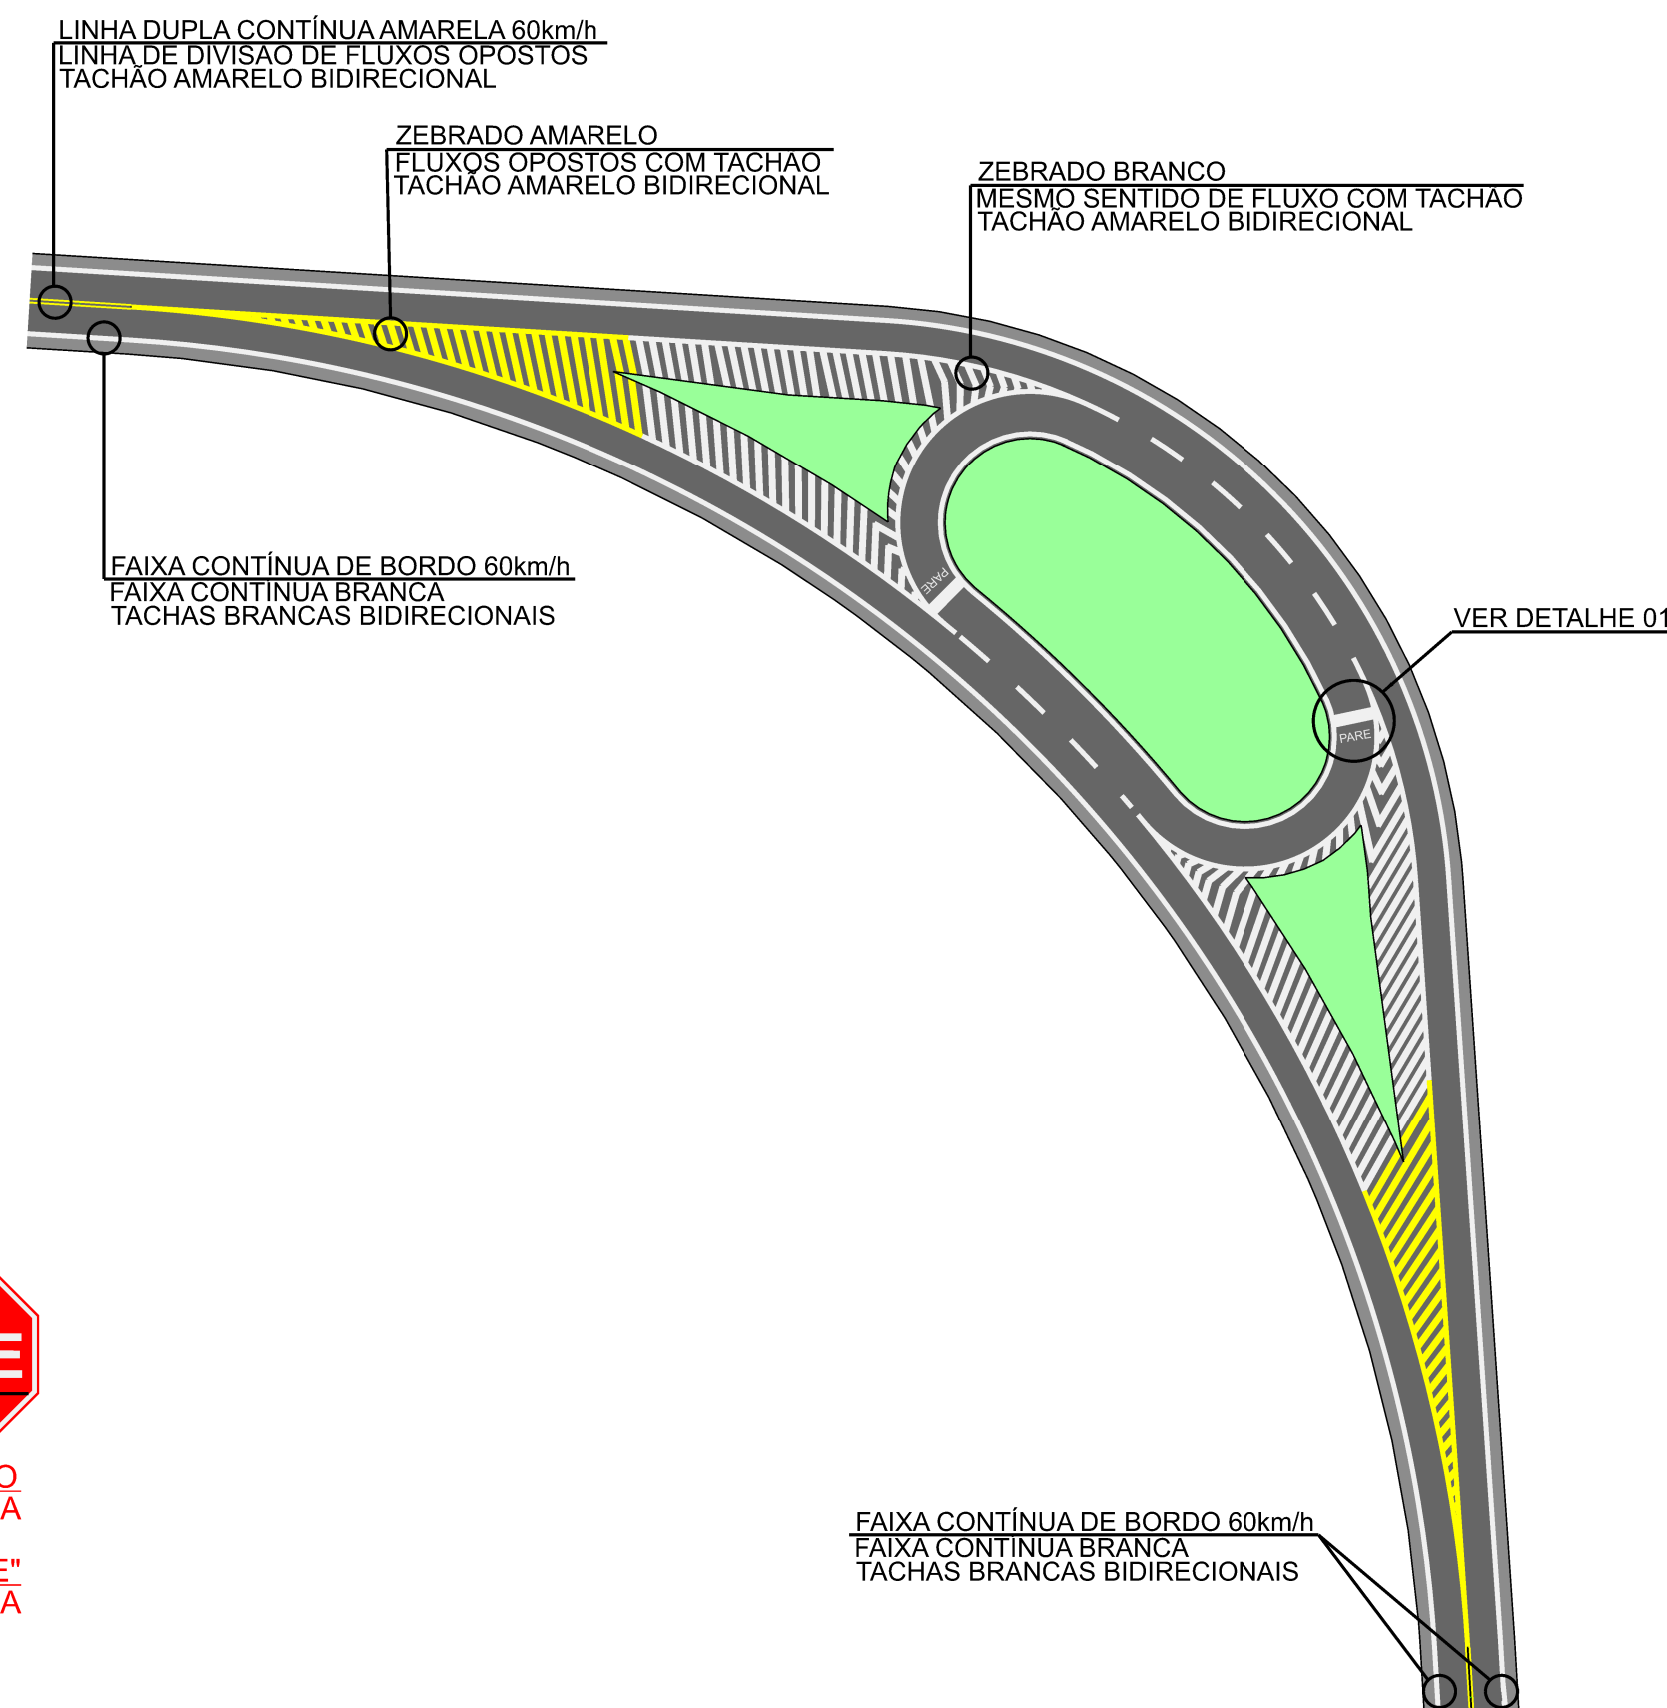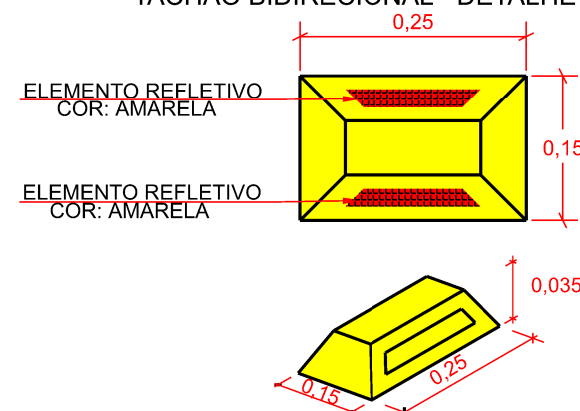

 DEPARTAMENTO DE ESTRADAS DE RODAGEM DO DISTRITO FEDERAL SUBESPECIALIDADE/DESCRIÇÃO PROJETO DE SINALIZAÇÃO PROJETO TIPO ESTACA 0+000 A PF=3+092.835			
ETAPA DE PROJETO EXECUTIVO	RODOVIA VC-361	TRECHO 345EDF0070	RESP.TEC.: - CREA: - SETOR: - DESENHO Ana Patrícia
ESCALA H/V 1:200	SUBTRECHO km 0 ao km 9,4		MATRÍCULA 221.517-9
FOLHA 01/01	CÓDIGO DE_VD_DF345-230020_E-SI_020		

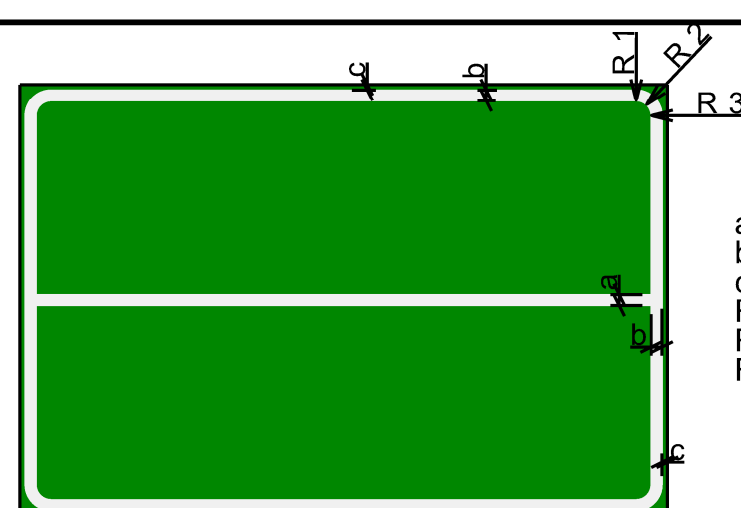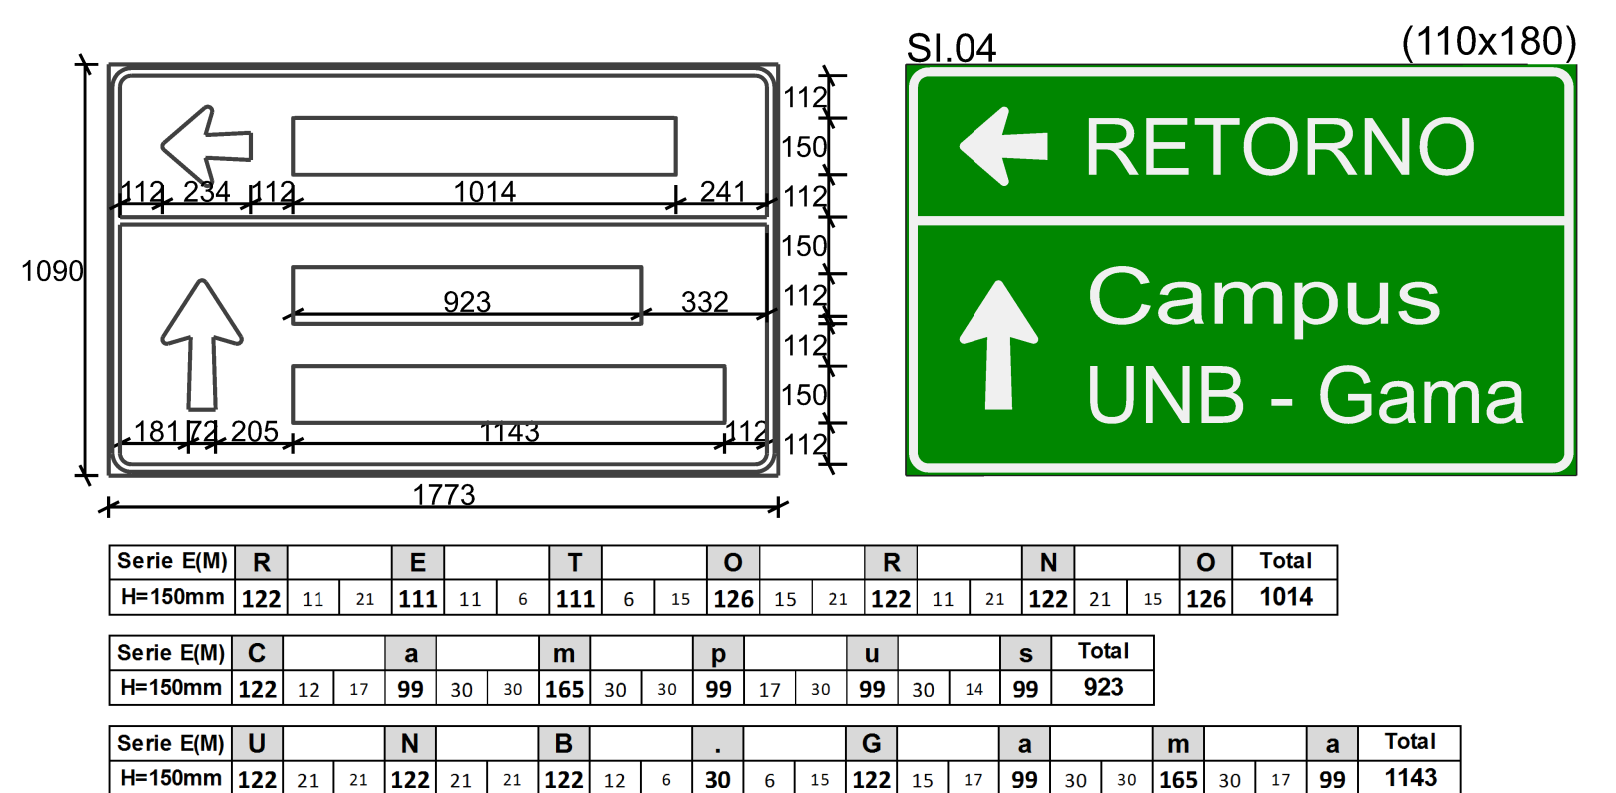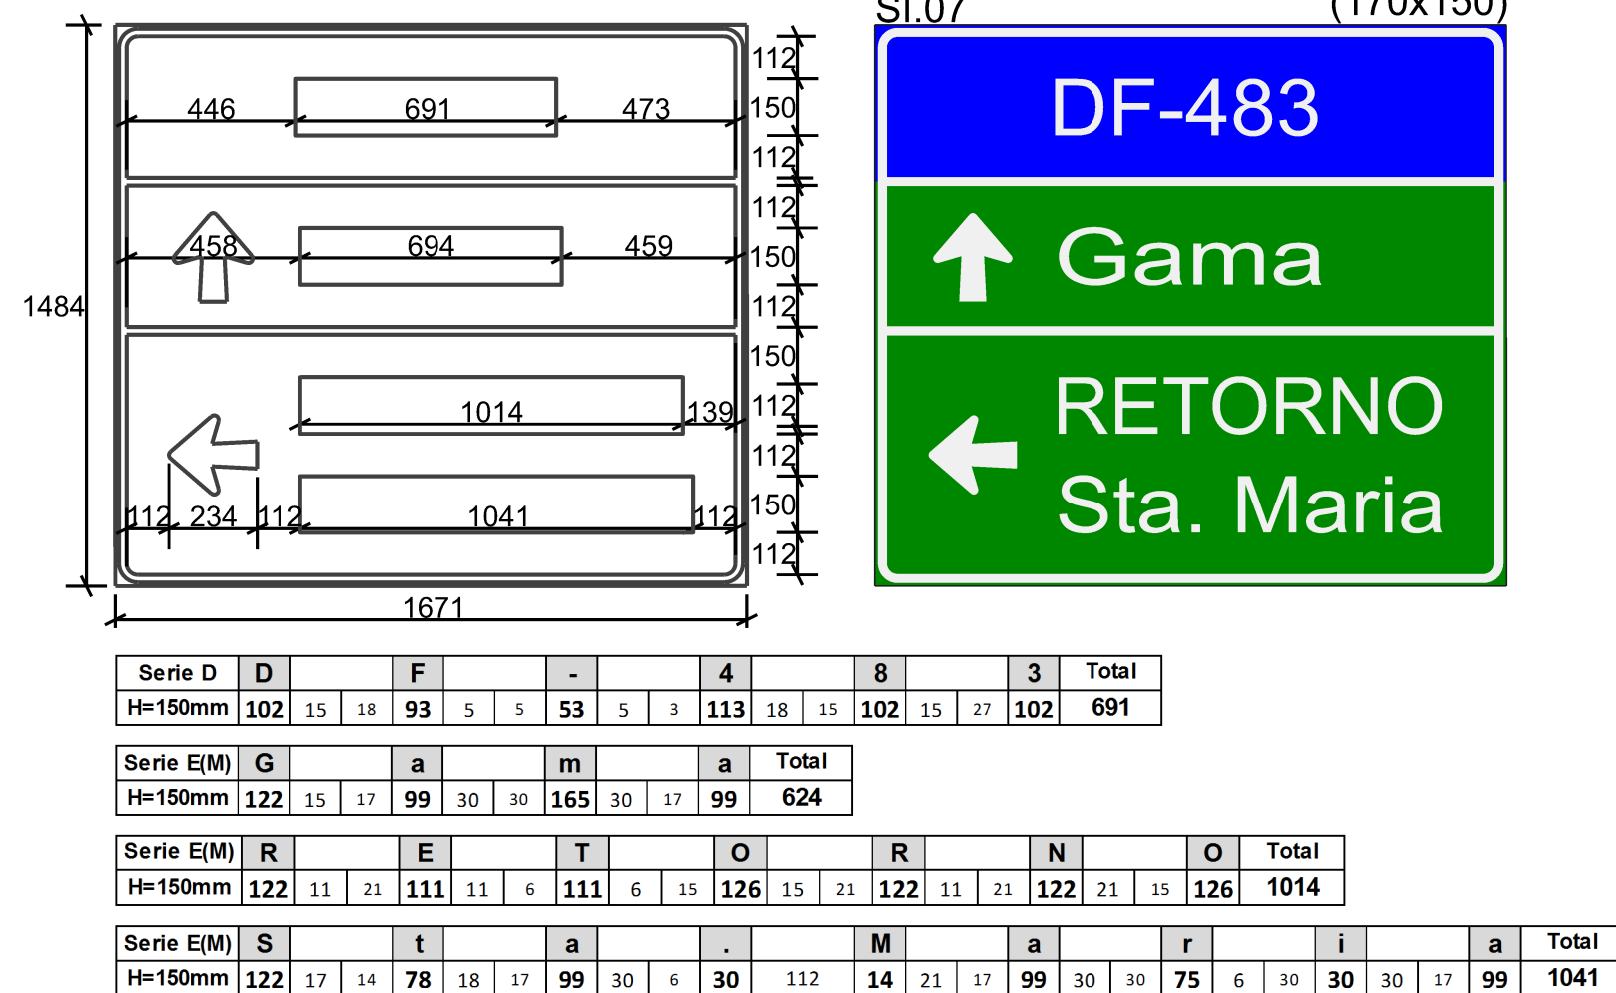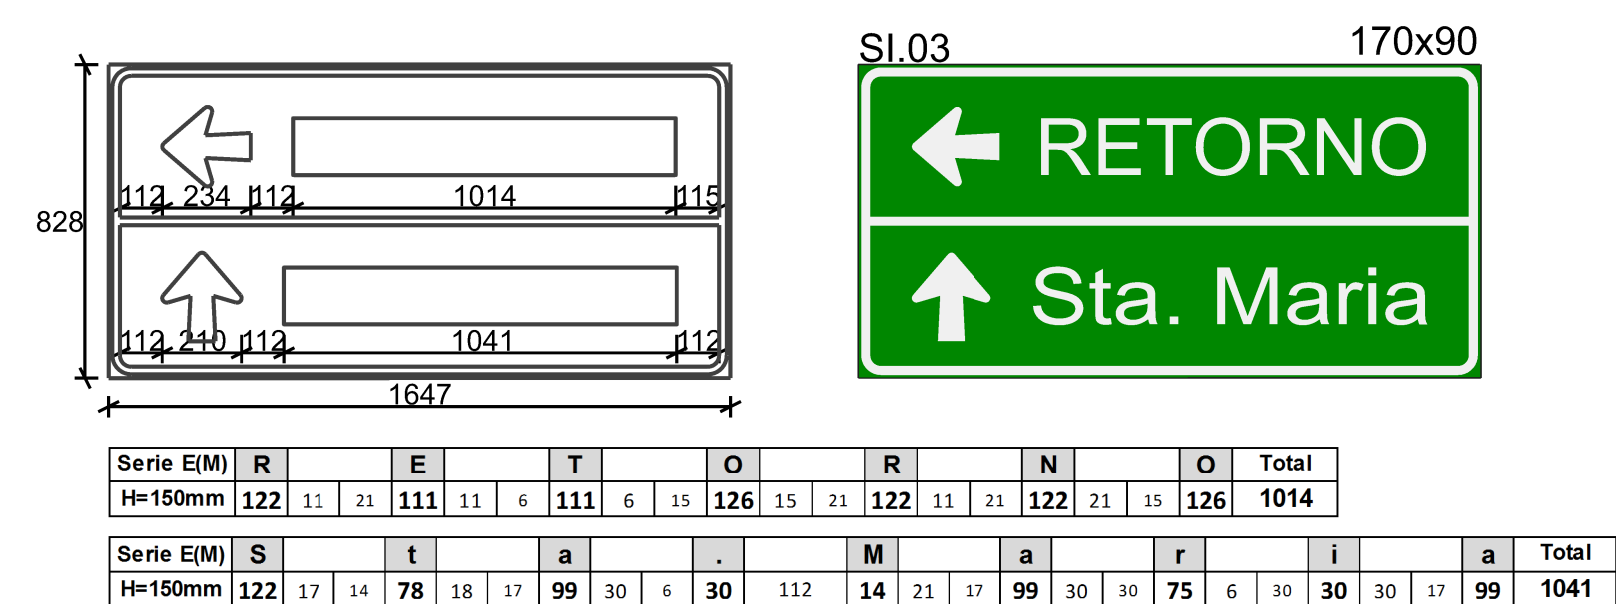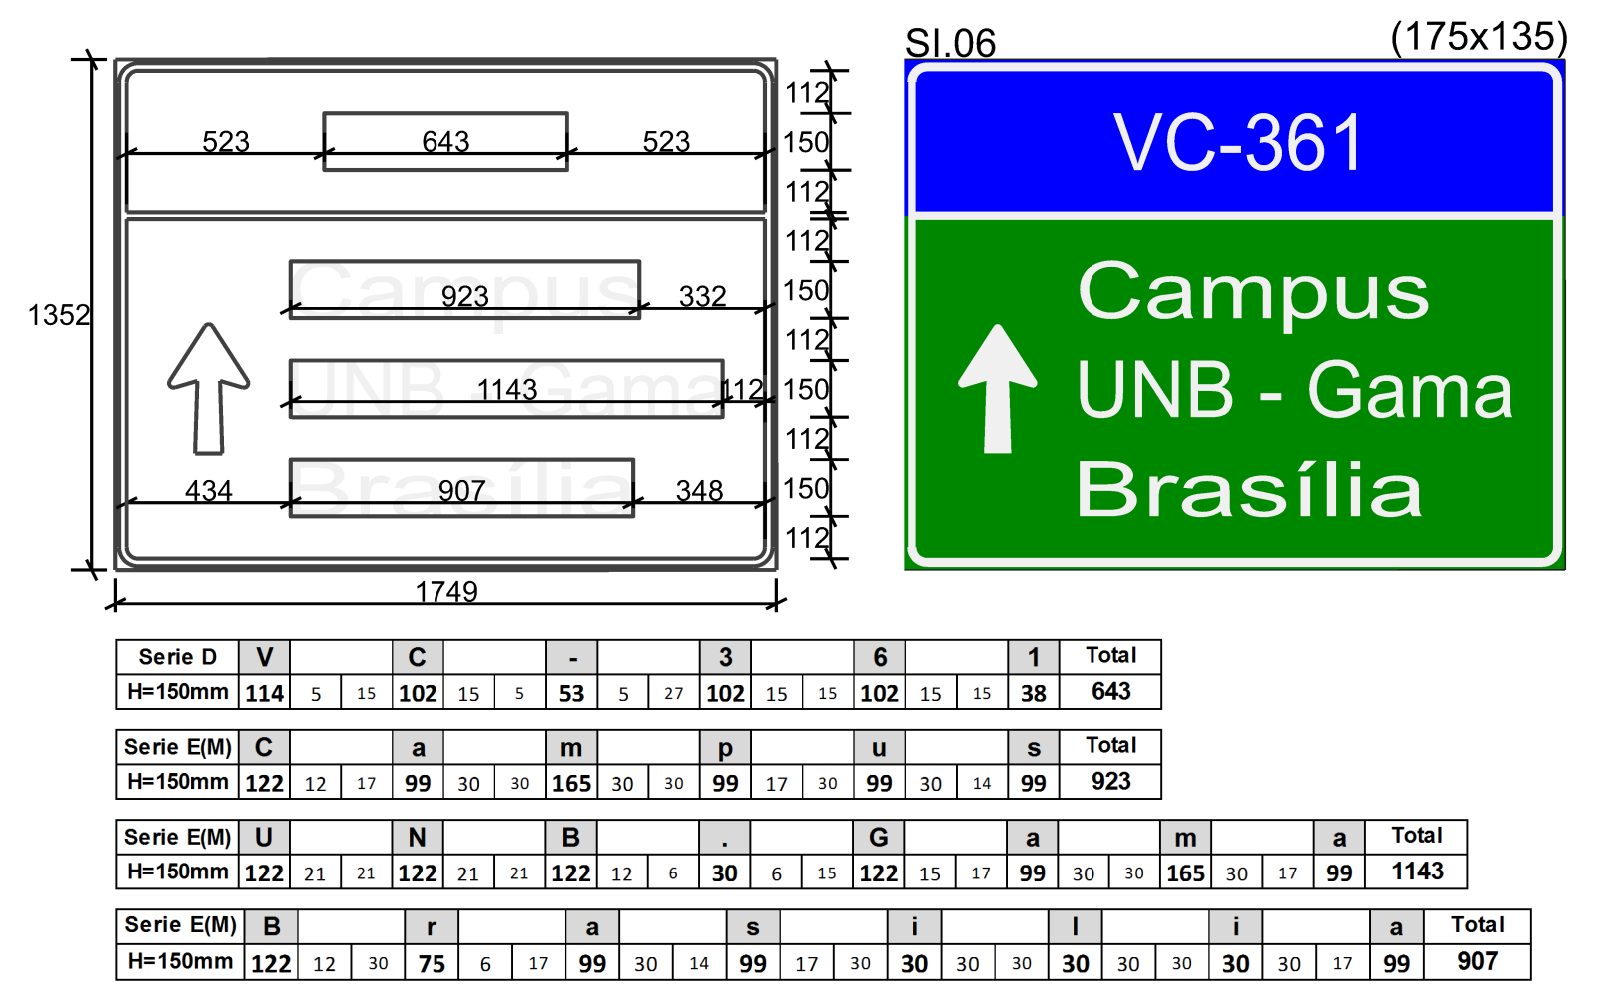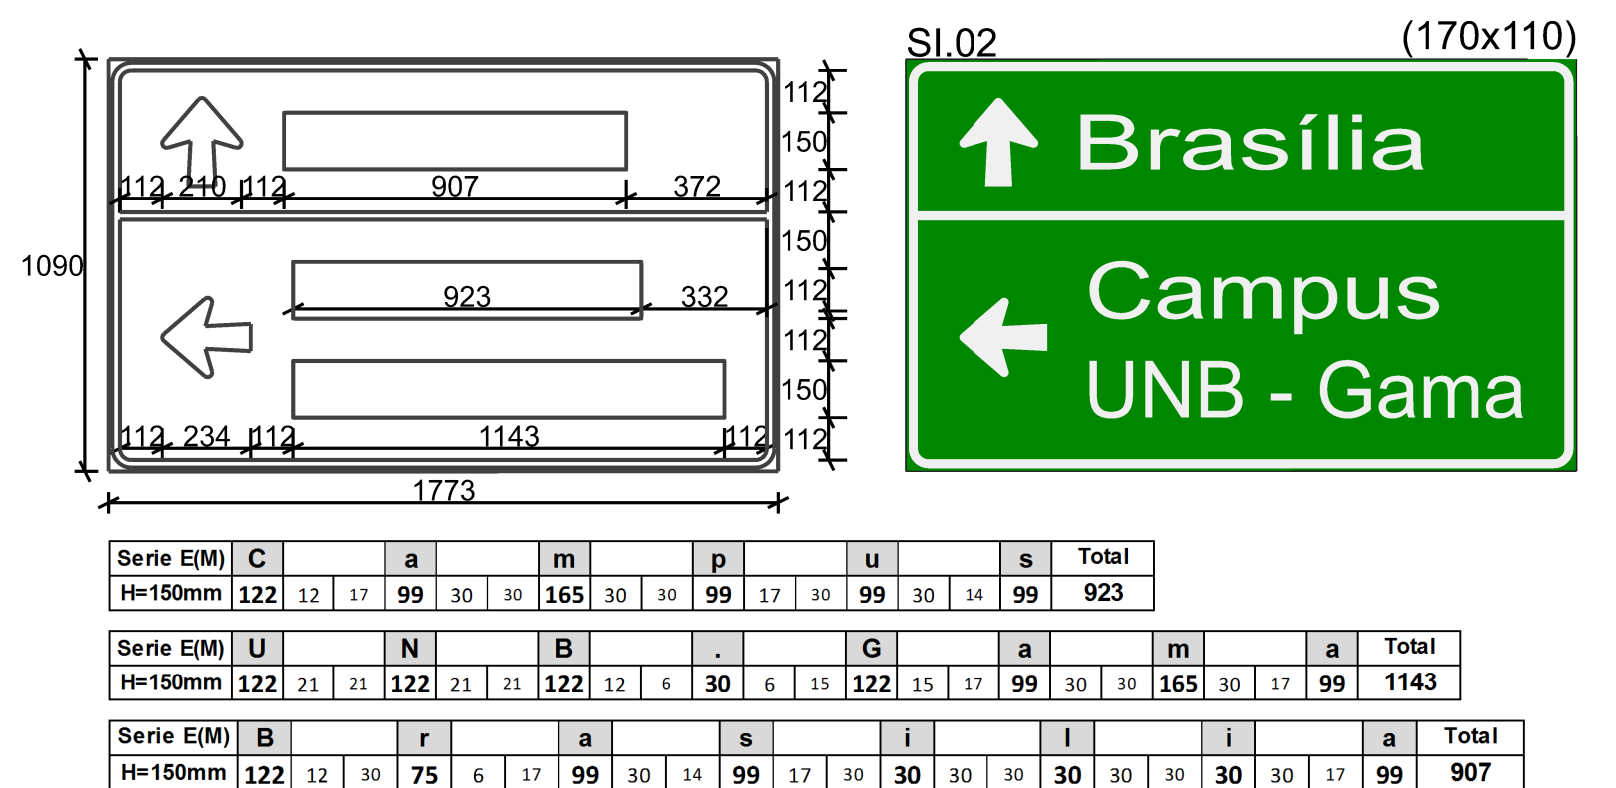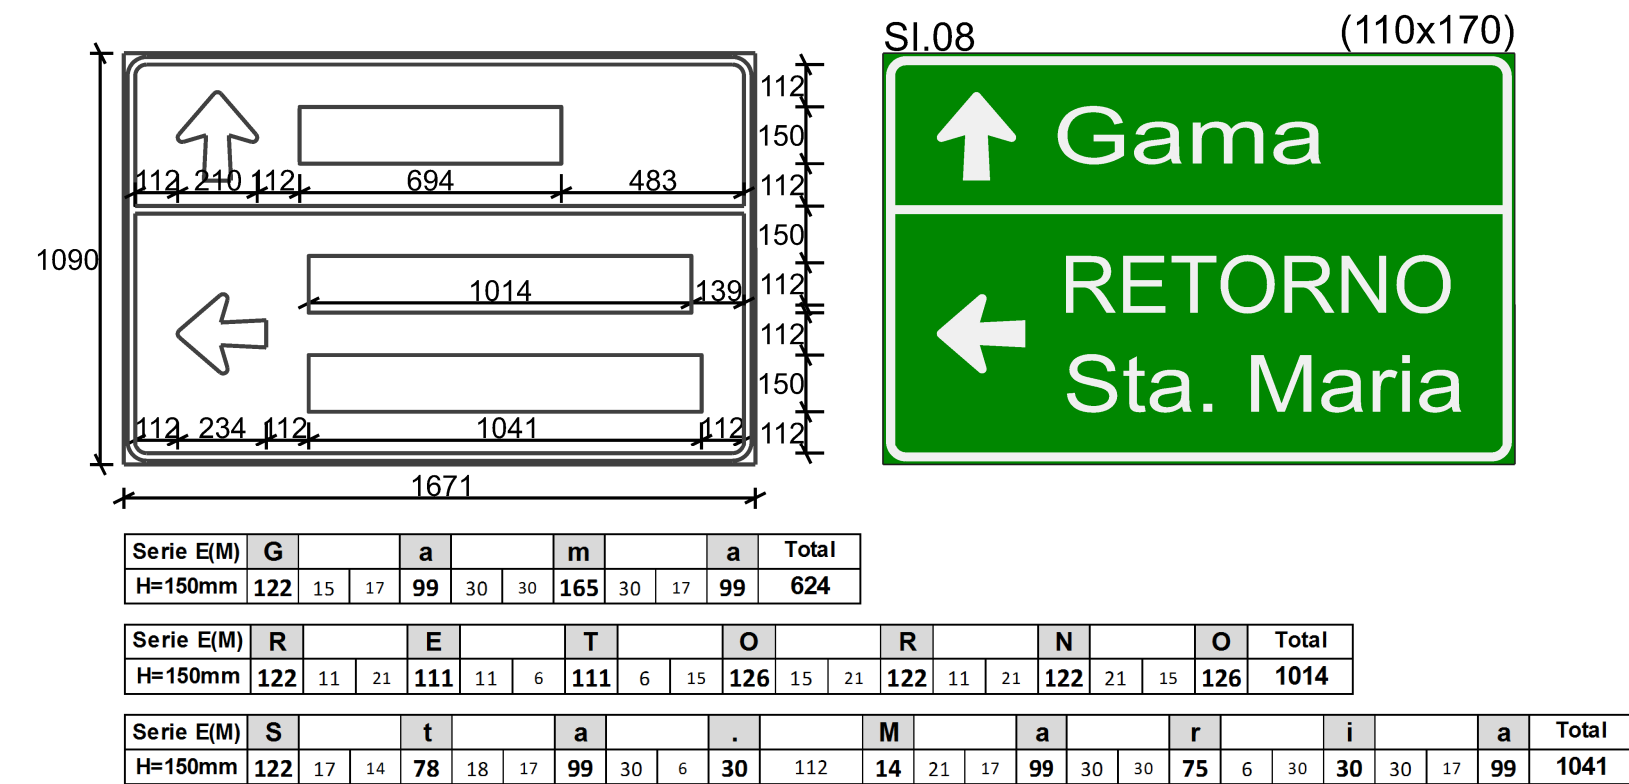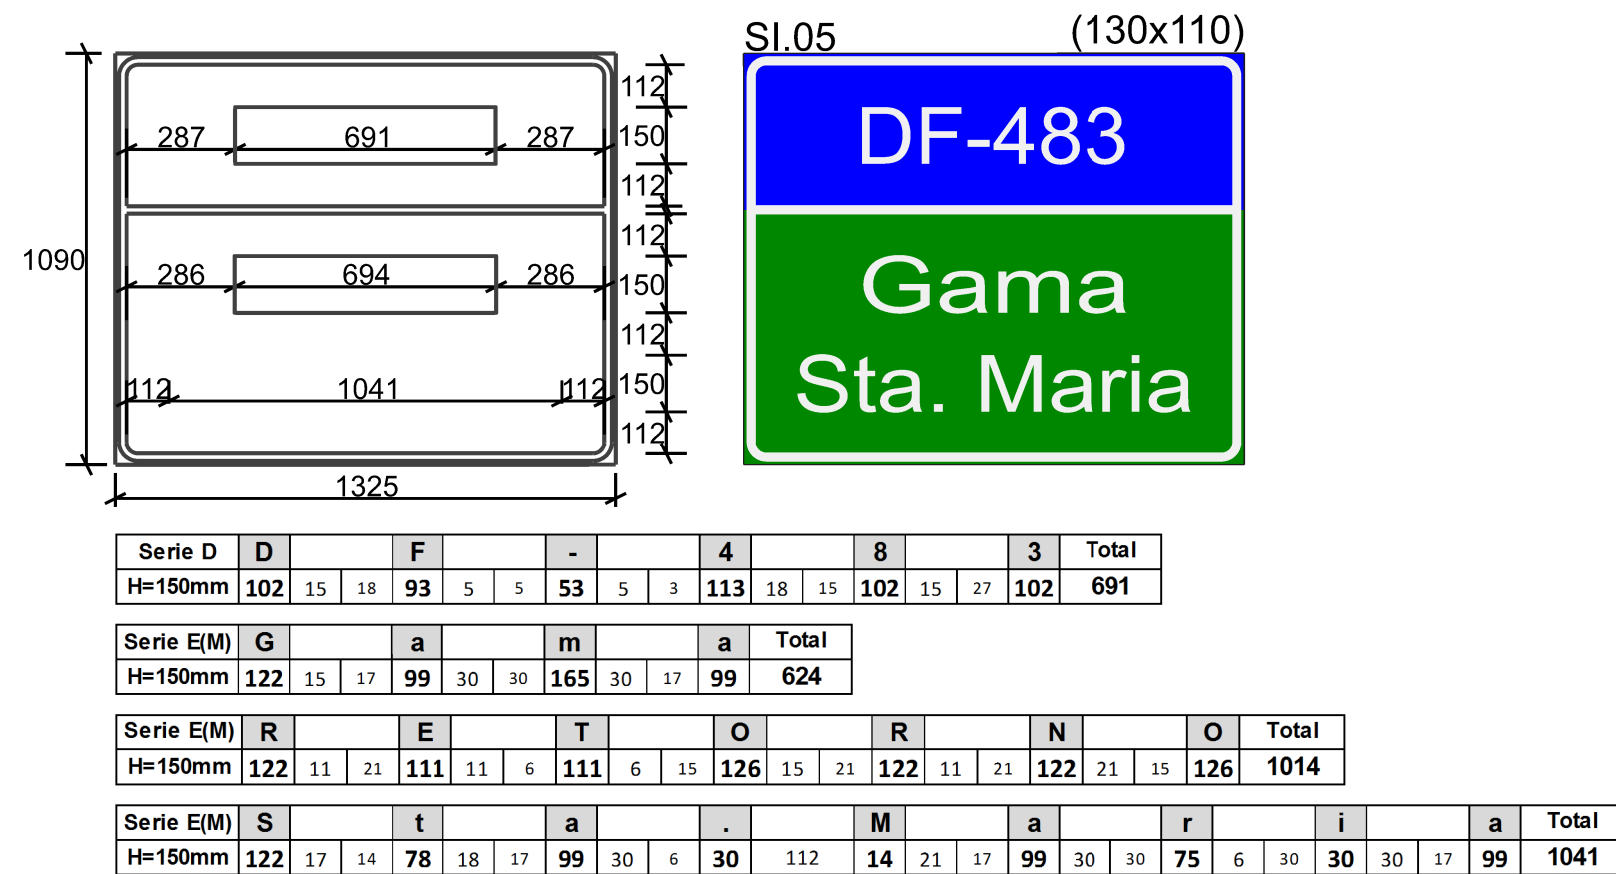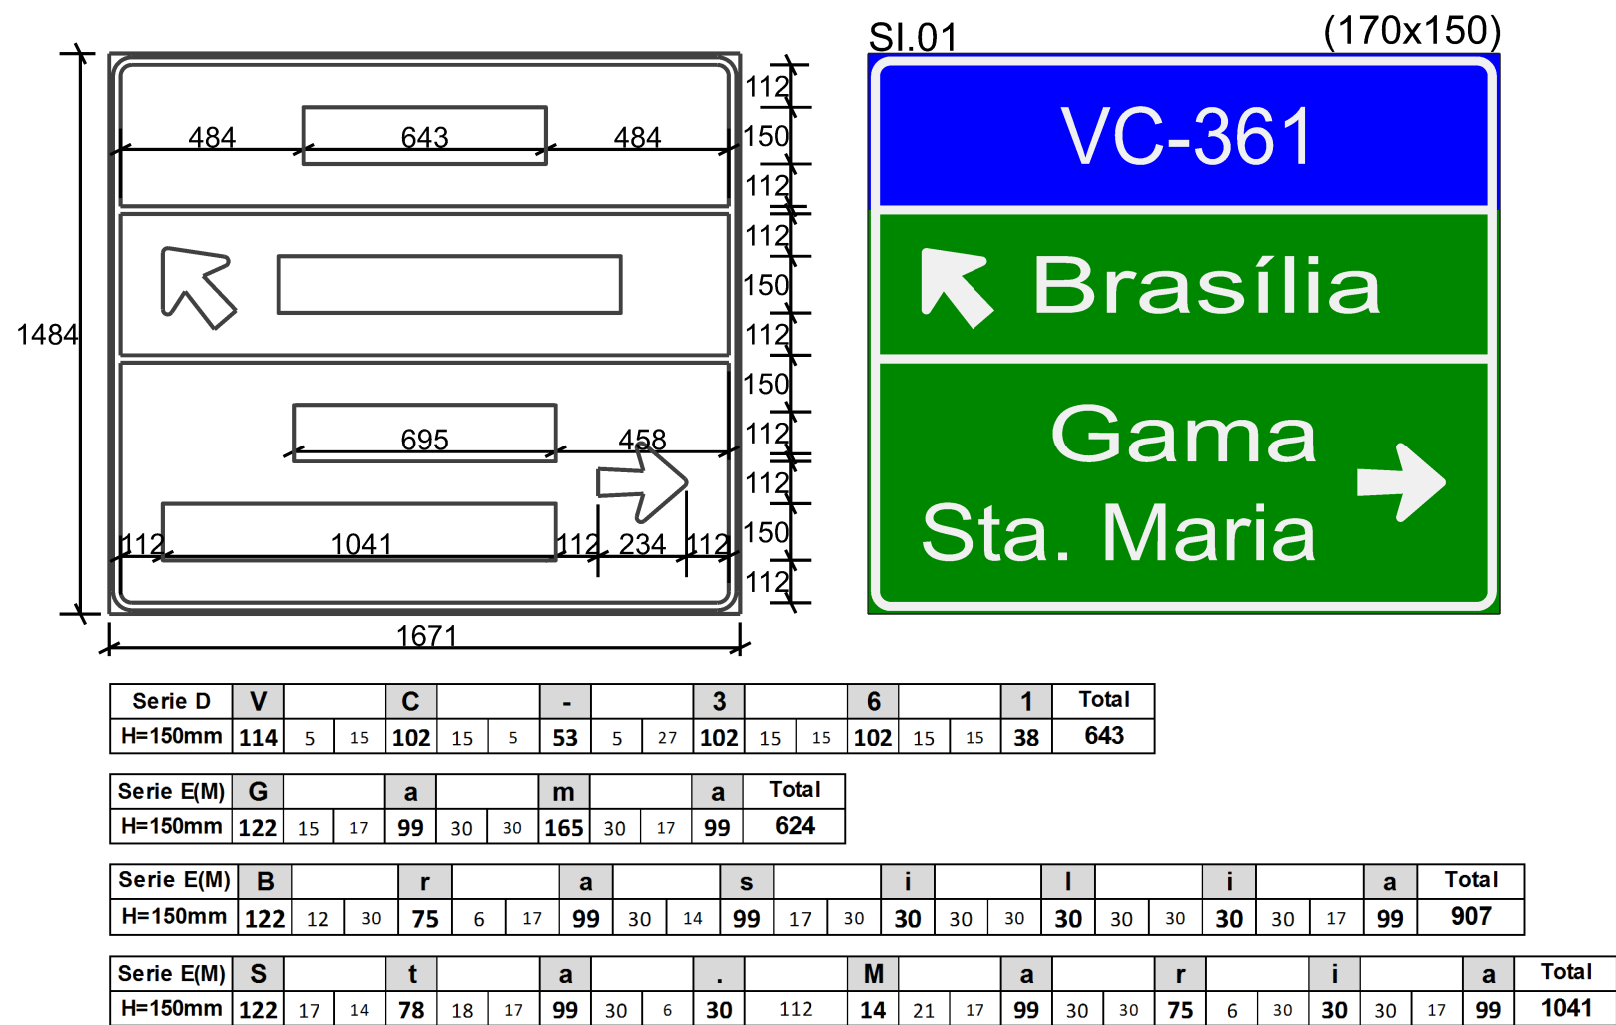

DIMENSÕES DE ORLAS E TARJAS (mm)					
A = área da placa (m²)	a = b	c	R1	R2	R3
A < 1	10	10	25	15	35
1 ≤ A ≤ 3	20	10	50	30	60
3 < A ≤ 6	30	15	80	50	95
A > 6	50	25	120	70	145

- Unidades de medidas das cotas em milímetros (mm)
- Unidades de medidas das placas em centímetros (cm)
- Placas confeccionadas em chapa de aço
- Películas do tipo I e III
- As placas dimensionadas estão em conformidade com a Resolução nº486, de 7 de Maio de 2014 - CONTRAN.

DEPARTAMENTO DE ESTRADAS DE RODAGEM DO DISTRITO FEDERAL			
		SUBESPECIALIDADE/DESCRIÇÃO	
PROJETO DE SINALIZAÇÃO		PROJETO TIPO E DIAGRAMAÇÃO	
ESTACA 0+000 A 3+092.835			
ETAPA DE PROJETO	RODovia	TRONCO	RESP. TEC.
EXECUTIVO	DF-345	345EDF0070	STENIO VALE
ESCALA HV	SUBTRONCO		CREA 18.812/D-DF
1:200	km 0 ao km 9,4		DIREP
FOLHA	CÓDIGO		DESENHO
01/01	DE_VD_DF345-230020_E-SI_020		Ana Patricia
			MATRICULA 221.517-9