




STA 26+10.000

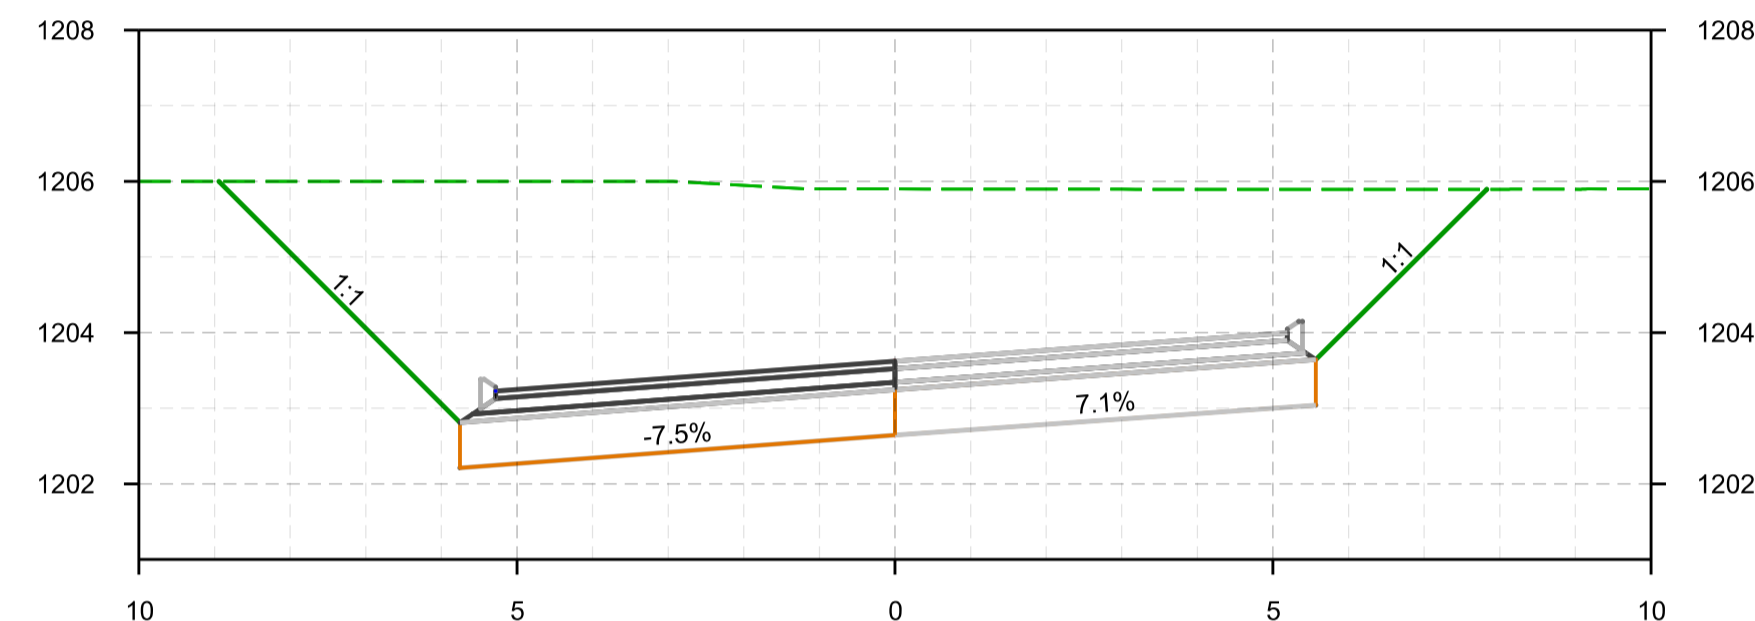


STA 26

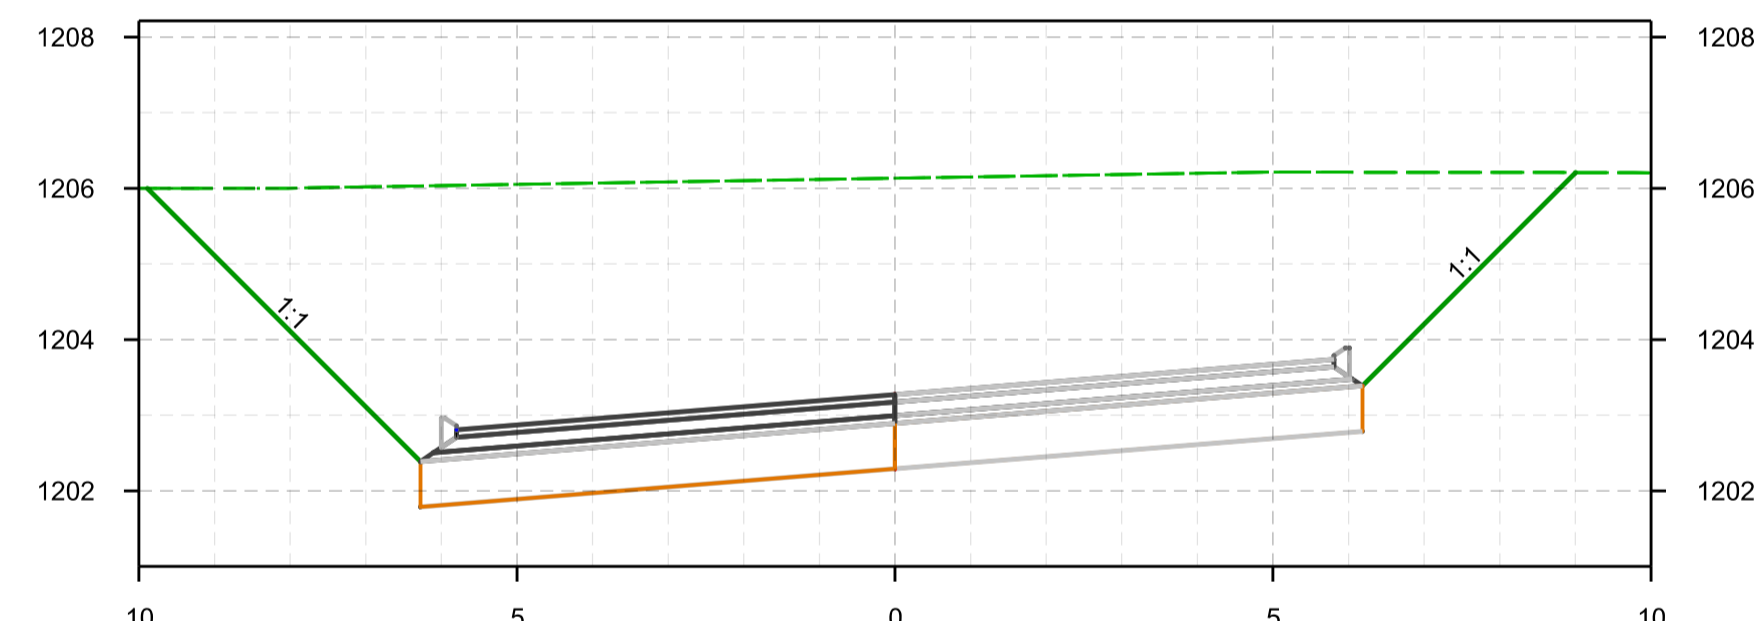


STA 25+10.000

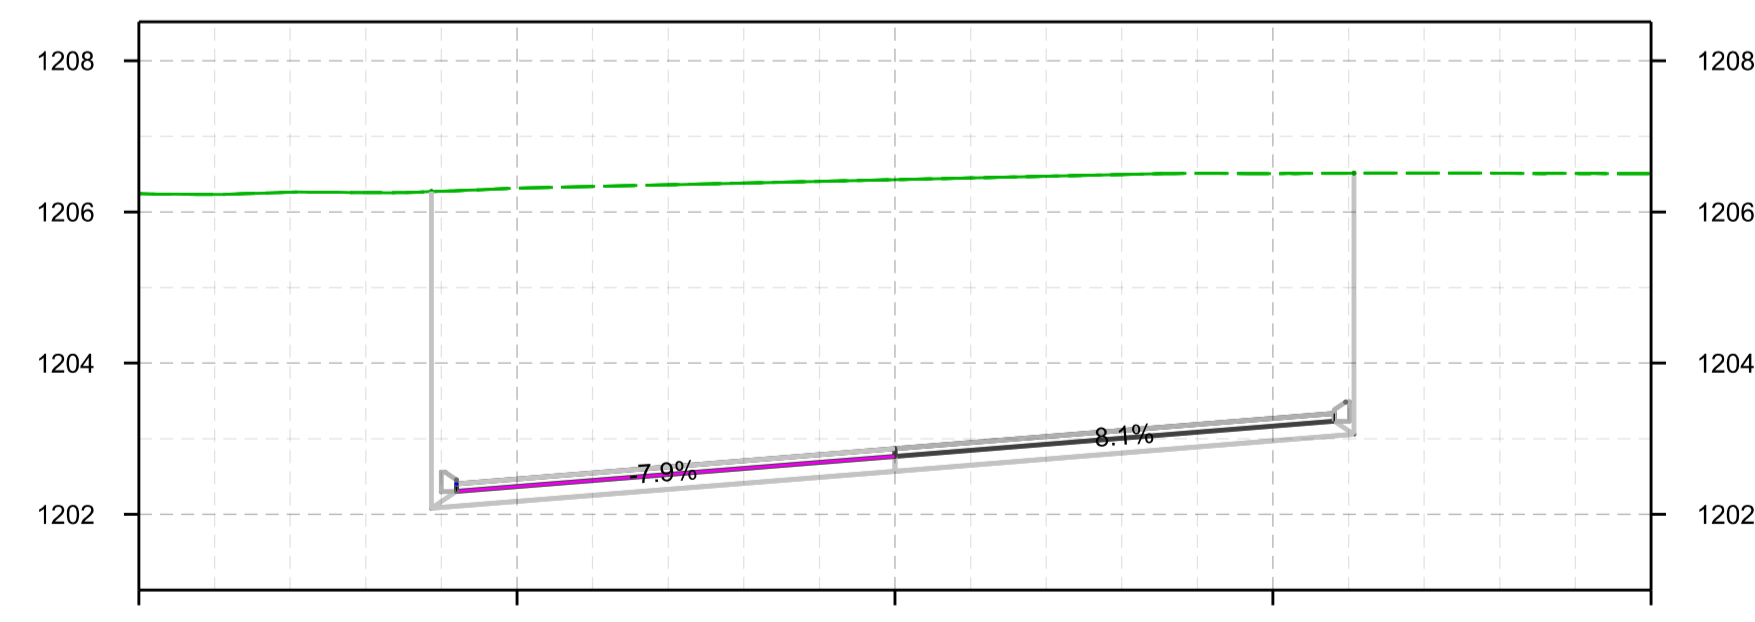


STA 25

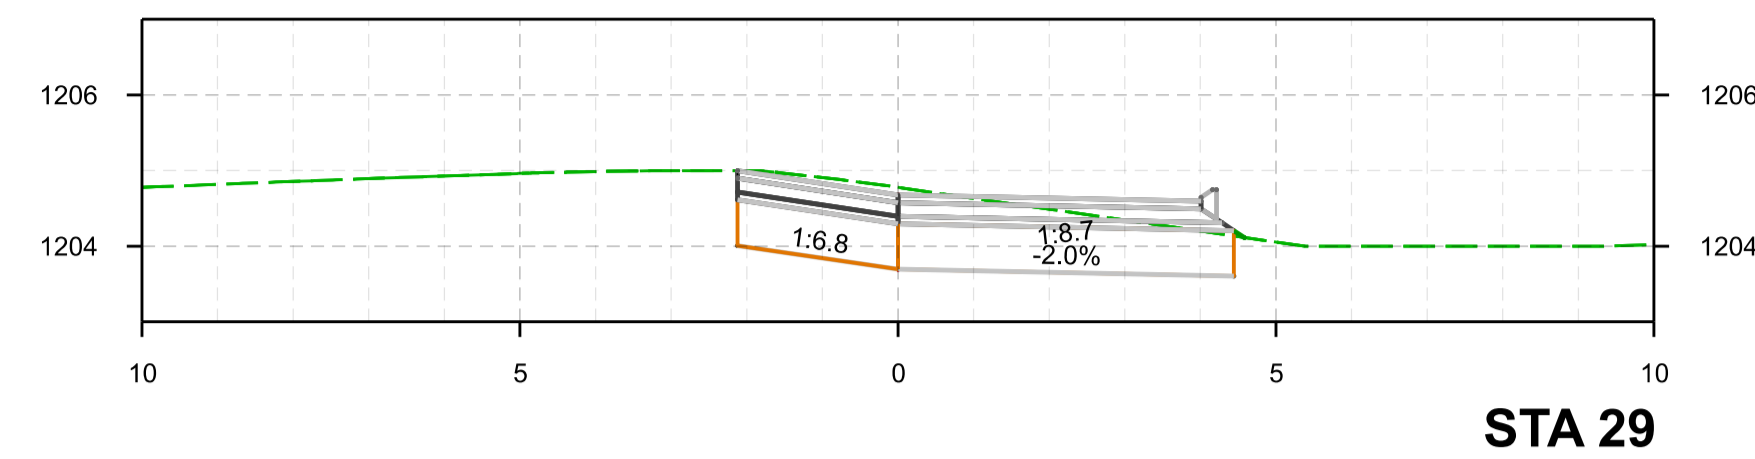


STA 29

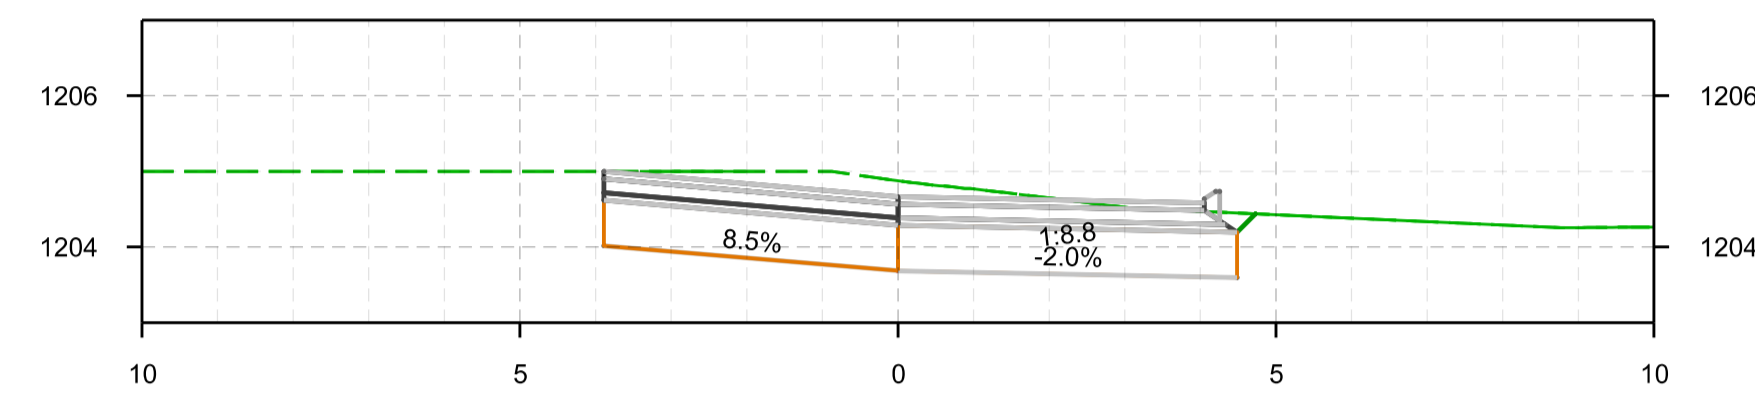


STA 28+10.000

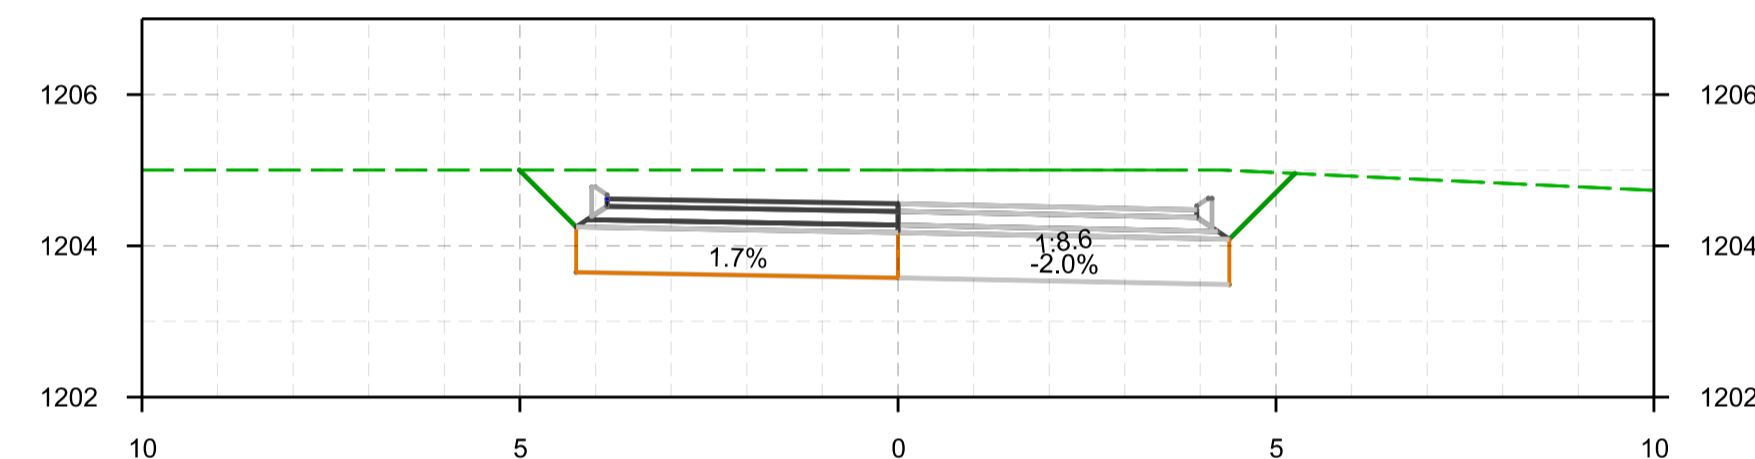


STA 28

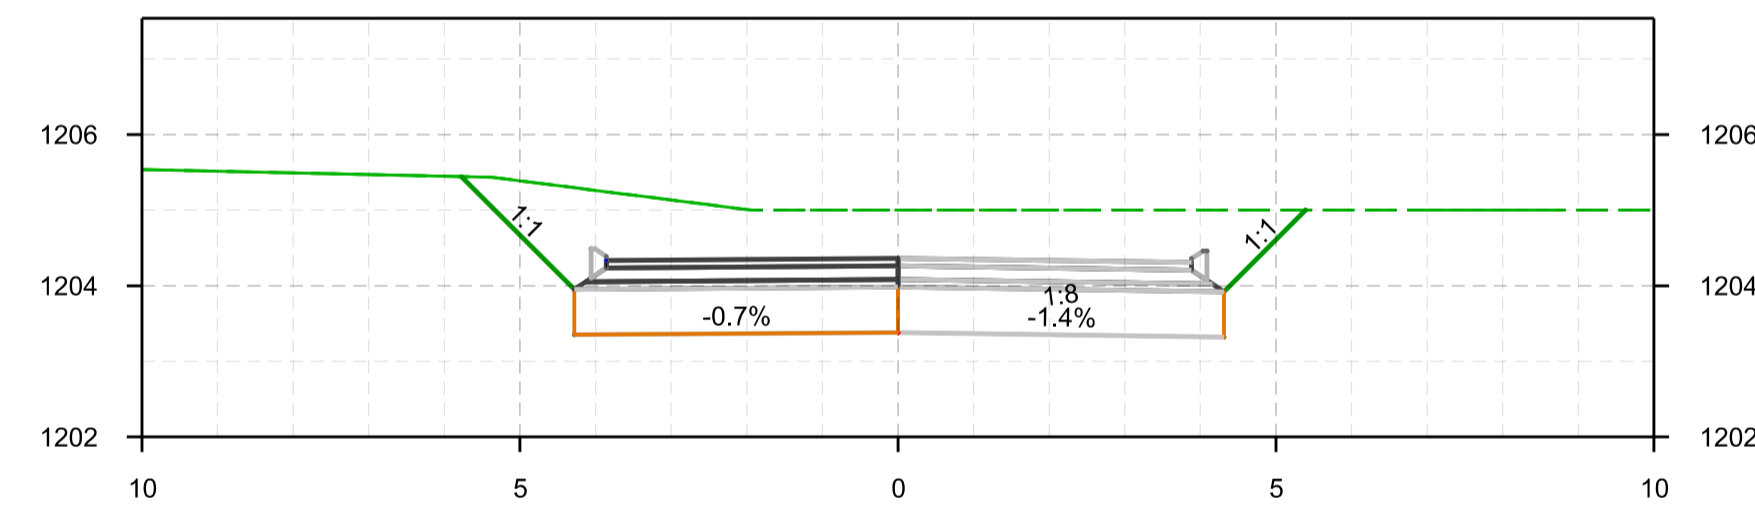


STA 27+10.000

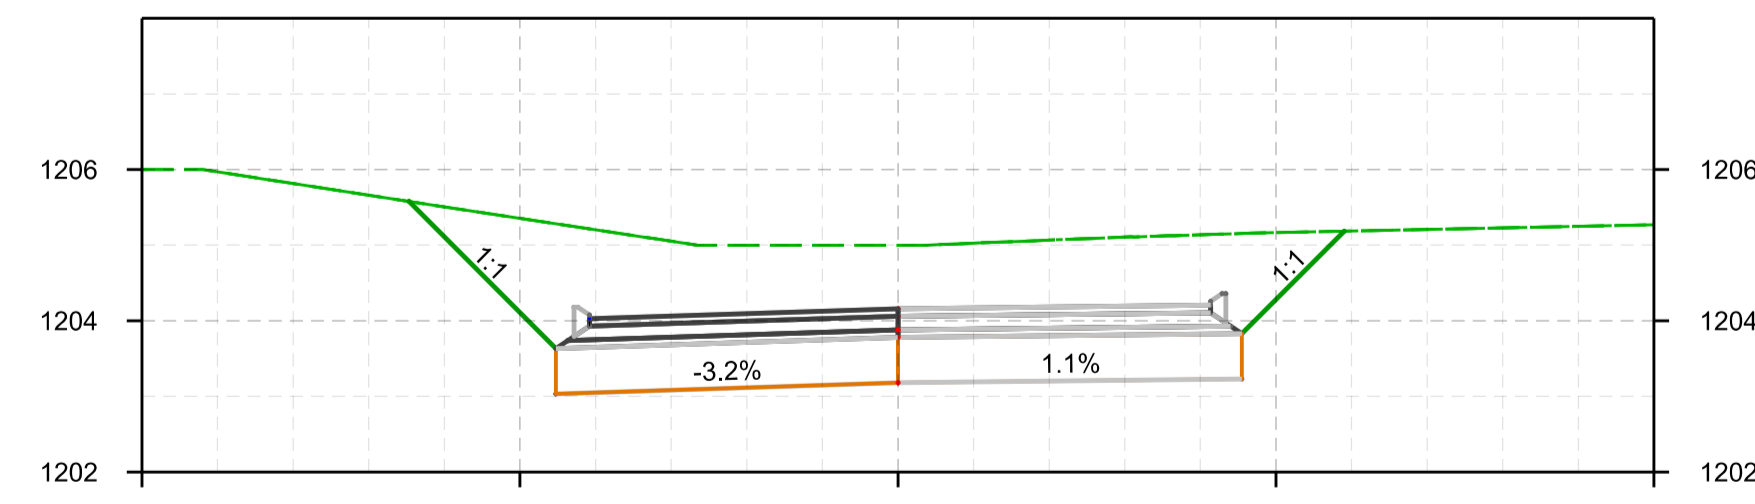


STA 27

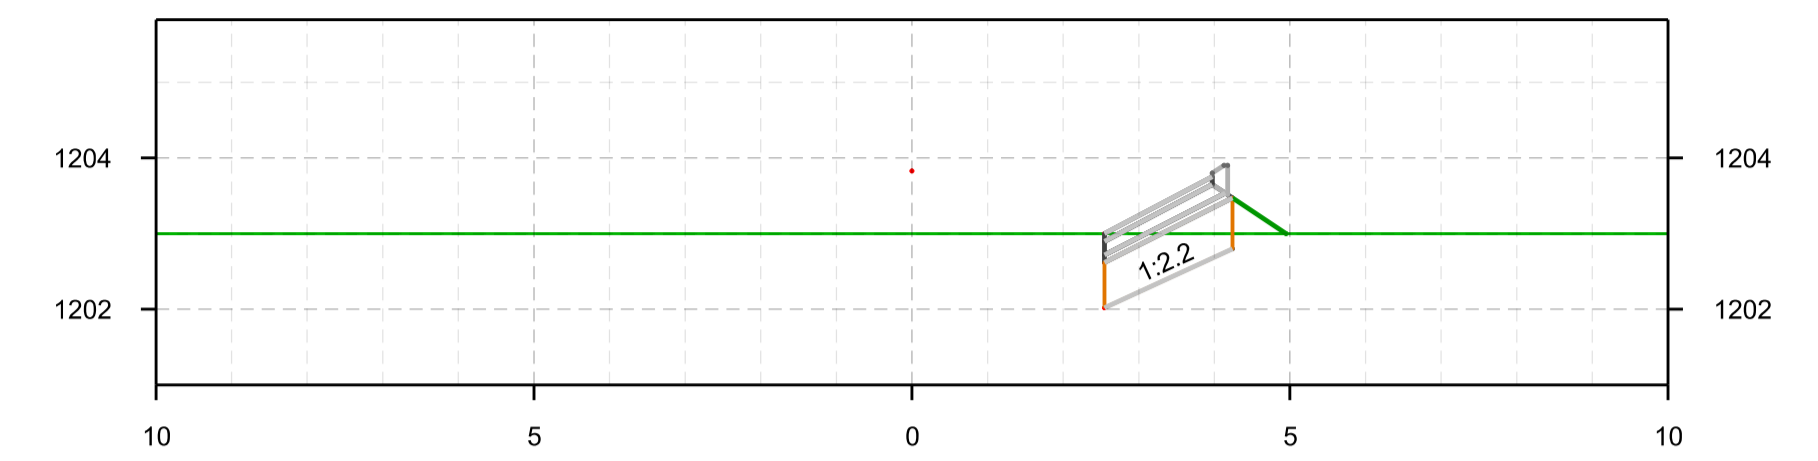


STA 31+10.000

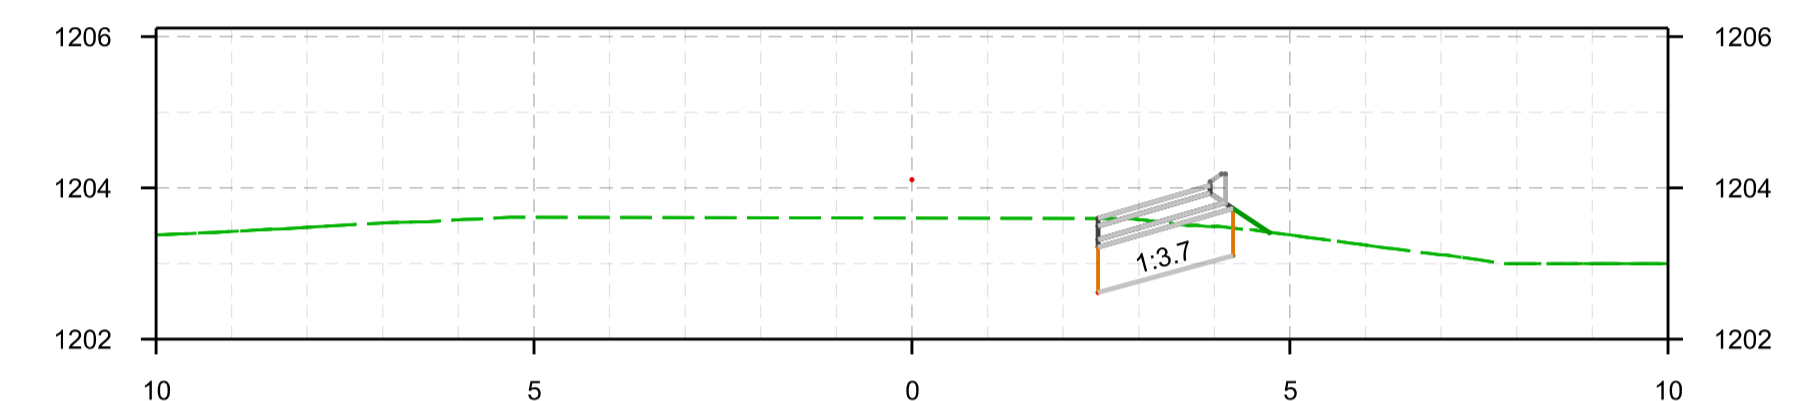


STA 31

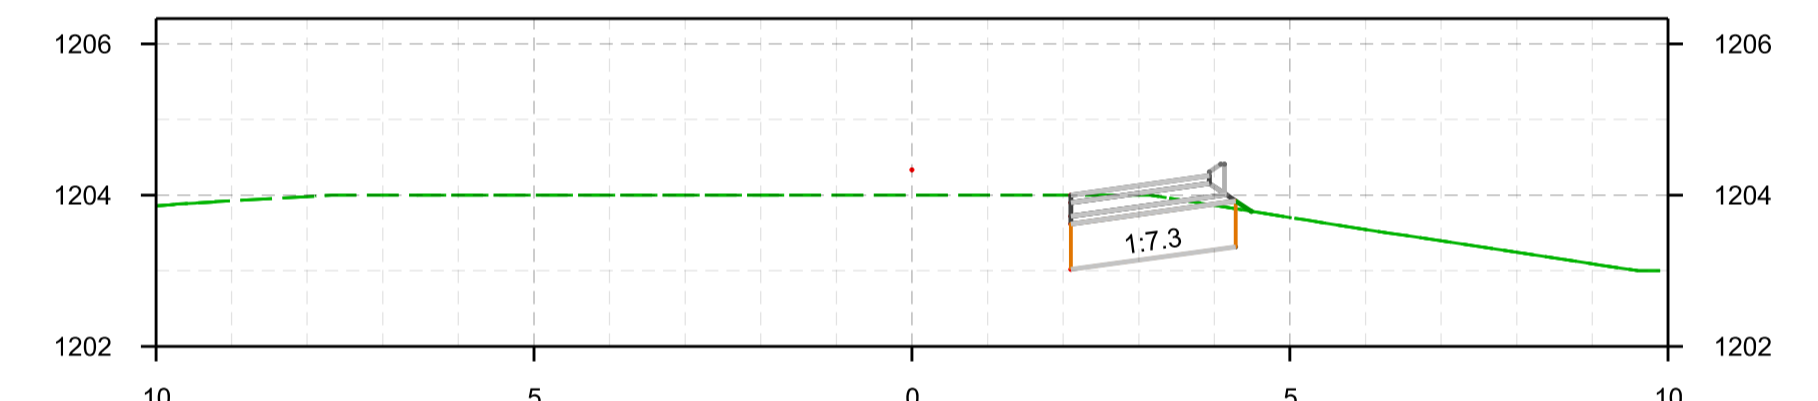

STA 30+10.000

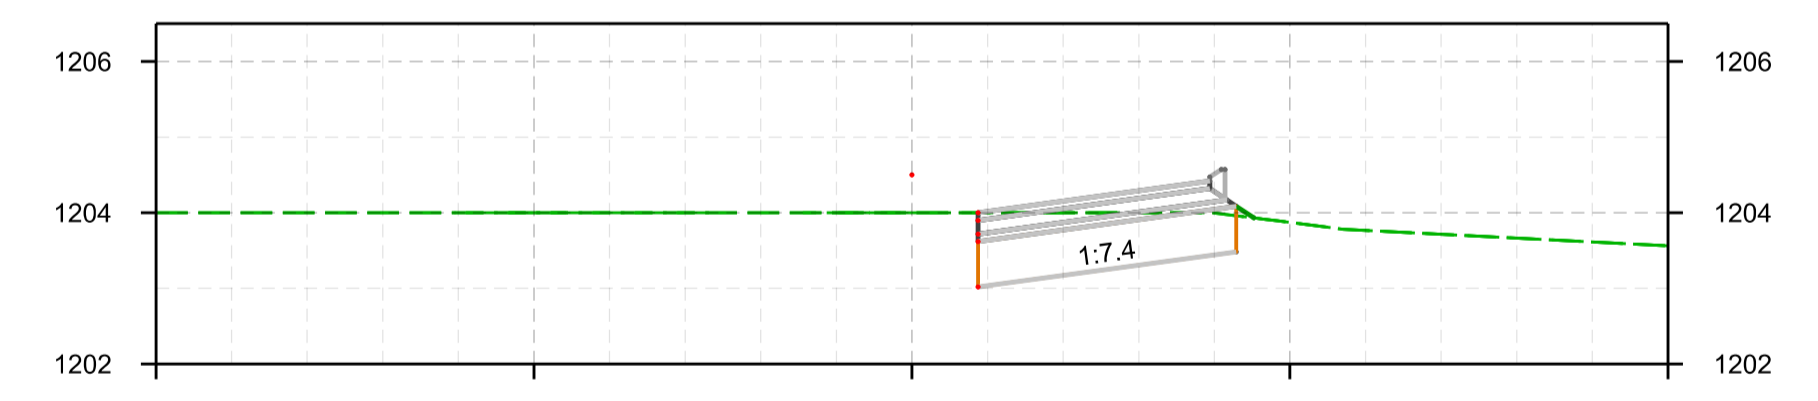

STA 30

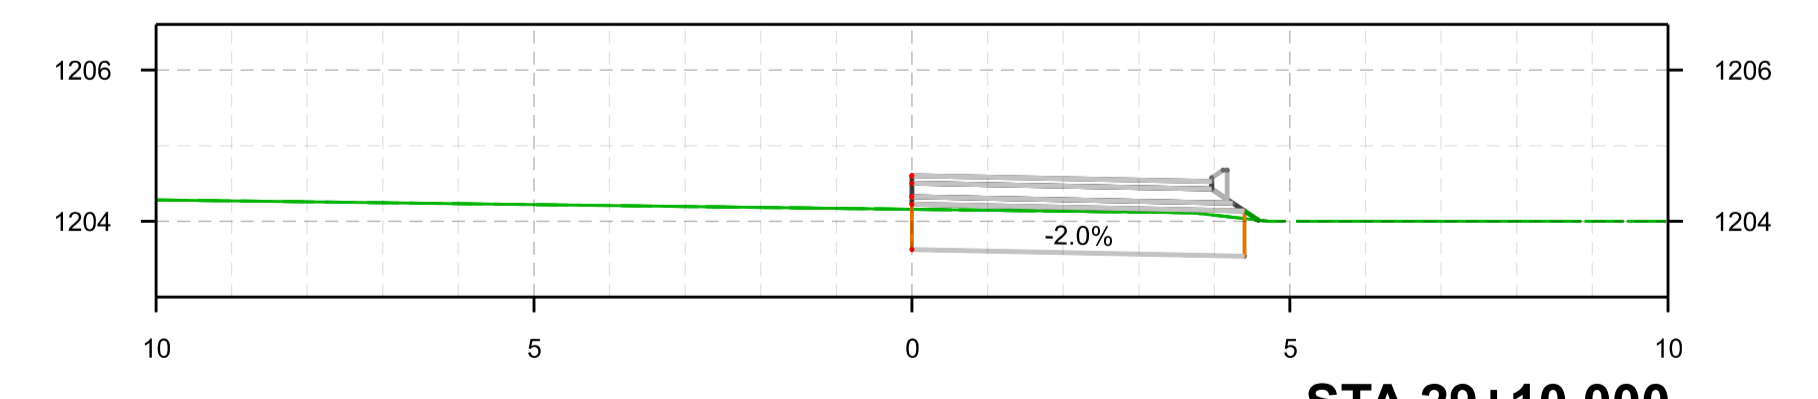

STA 29+10.000

DEPARTAMENTO DE ESTRADAS DE RODAGEM DO DISTRITO FEDERAL			
DER DF		PROJETO GEOMÉTRICO SEÇÕES TRANSVERSAIS EIXO SAIDA ADE-1 25+0,00 A 29+10,00	
ETAPA DE PROJETO EXECUTIVO	RODOVIA DF-075	TRECHO 075EDF0050	RESP. TEC. PLÍNIO FRAGASSI
ESCALA HV 1:100	SUBTRECHO km 3,9 ao km 8,1		CREA 08431/D-MG
FOLHA 13/17	CÓDIGO DE_VD_DF075-003009_E-GE_018		SETOR SUTEC
			DESENHO FILIPPE BERBERT
			MATRÍCULA 242.401-0