


- NOTAS:**
1. Os elementos geométricos, por questão de espaço e apresentação serão apresentados em anexo ao relatório.
- CONVENÇÕES**
- GUARDA-RAIL
 - LINHA TRANSMISSÃO
 - REDE ADMINISTRATIVA
 - ALAMBRADO/GRADE
 - CERCA DE ARAME
 - VEGETAÇÃO GRANDE PORTE
 - MURO/MURETA
 - PROJEÇÃO/TELHADO
 - BOCA DE LOBO
 - CAIALETA
 - ACOSTAMENTO
 - VIA PAV. SEM MEIO-FIO
 - VIA PAV. COM MEIO-FIO
 - VIA NÃO PAVIMENTADA
 - EDIFICAÇÃO
 - ARVORE
 - FOSSA
 - TELEFONE PÚBLICO
 - LUMINÁRIA
 - PLACA DE SINALIZAÇÃO
 - PLACA DE PROPAGANDA
 - BOCA DE LOBO
 - CAIXA INSP. ÁGUA PLUVIAL
 - PARDAL
 - POSTE DE CONCRETO
 - P.V. DE ESGOTO
 - P.V. DE ÁGUA PLUVIAL
 - P.V. NÃO IDENTIFICADO
 - P.V. DE TELEFONE
 - BUEIRO
 - LIXEIRA
 - SEMÁFORO
 - REGISTRO
 - CAIXA DE INSPEÇÃO NÃO IDENTIFICADA
 - CAIXA DE INSPEÇÃO DE TELEFONE
 - CAIXA DE INSPEÇÃO DE ENERGIA
 - VERTICE IMPLANTADO (APOIO BÁSICO)
 - VERTICE IMP. (MARCO DE CONCRETO)
 - VERTICE POLIGONAL APOIO (PINO MET.)
 - VERTICE DE POLIGONAL SECUNDÁRIA
 - PONTO IRRADIADO
 - CURVAS DE NIVEL

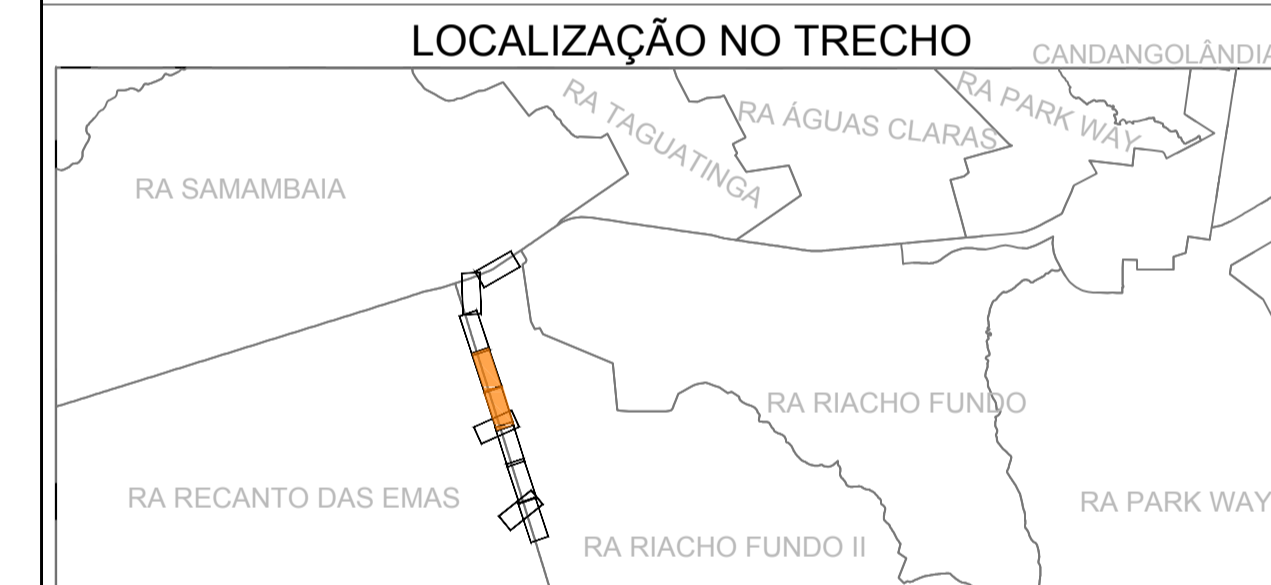

- LEGENDA PLANTA**
- ALINHAMENTO
 - BORDOS PROJETADOS
 - MEIO-FIO A SER REMOVIDO
 - MEIO-FIO A SER IMPLANTADO
 - FAIXA DE DOMÍNIO
 - CONCORDÂNCIA PROPOSTA
 - PAVIMENTO FLEXÍVEL
 - OAE (OBRA DE ARTE ESPECIAL)
 - CONCORDÂNCIA A REMOVER

Nº	MODIFICAÇÃO	REVISÕES			
		DATA	FEITO	VISTO	APROVO
04	REVISÃO DO PROJETO BÁSICO	FEV/20			FEV/20
03	REVISÃO DO PROJETO BÁSICO	OUT/19			OUT/19
02	REVISÃO DO PROJETO BÁSICO	ABR/19			ABR/19
01	REVISÃO DO PROJETO BÁSICO	DEZ/18			DEZ/18
00	CONSOLIDAÇÃO DO PROJETO BÁSICO	NOV/19			NOV/19
		CONTRATADA			DER-DF

TRINCHEIRA RECANTO DAS EMAS RIACHO FUNDO II

AUTOR DO PROJETO - CREA/CAU: LÚCIO MÁRIO LOPES RODRIGUES - 8.378/D-DF
 AUTOR DO PROJETO - CREA/CAU: NADIEGE KICZEL REGINATTO - 25809/D-DF
 COORDENADOR - CREA: ARILINDO VERZEGNASSI FILHO - 5060497290/D-SP

UNIDADE DE CONSTRUÇÃO: VIA EPCT LESTE

LOCAL: EPCT

ESPECIALIDADE/SUBESPECIALIDADE: ENGENHARIA / PROJETO GEOMÉTRICO

TIPO/ESPECIFICAÇÃO DO DOCUMENTO: PLANTA

ESCALA: 1:1000

ETAPA DE PROJ.: BÁSICO

DATA: FEVEREIRO/2020

COMUNICAÇÃO DO PROJETO: DE.4.200.V99.B02.R04.004

FOLHA: 004/039

REVISÃO: R04