


LINHAS DEMARCADORAS DE FAIXAS DE TRÁFEGO


FAIXA SECCIONADA BRANCA 60km/h





FAIXA SECCIONADA BRANCA 70 OU 80 km/h

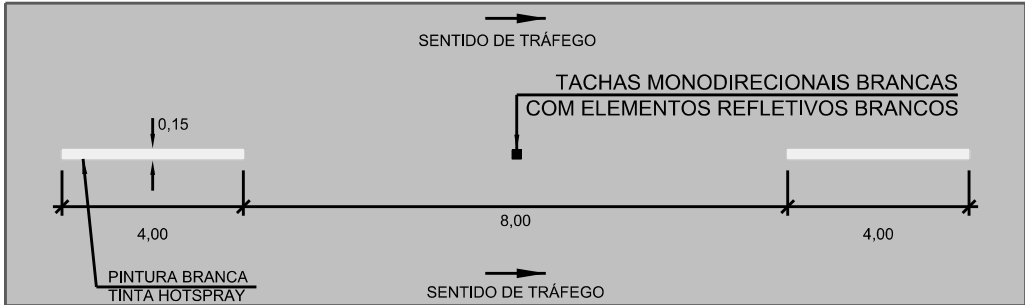

ZEBRADO BRANCO - MESMO SENTIDO DE FLUXO

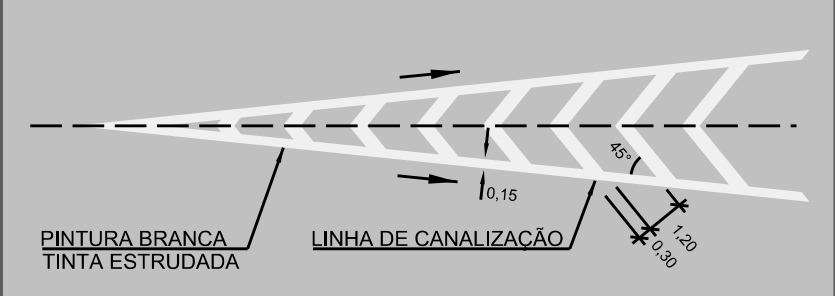


ZEBRADO AMARELO - FLUXOS OPOSTOS

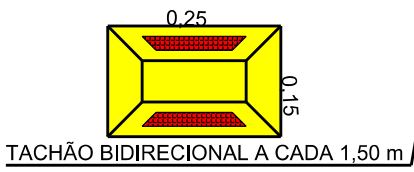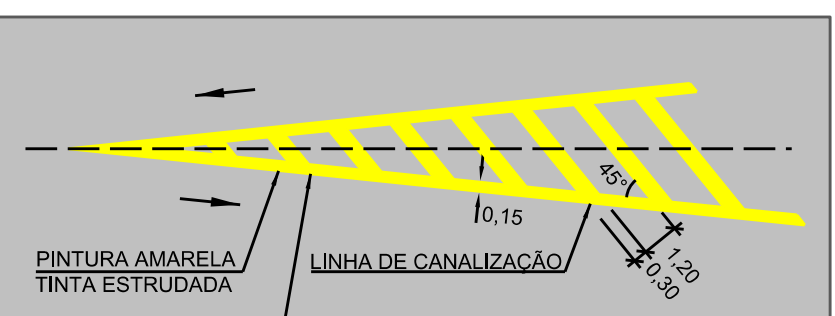


LINHA DUPLA CONTÍNUA AMARELA



FAIXA SECCIONADA AMARELA 60km/h

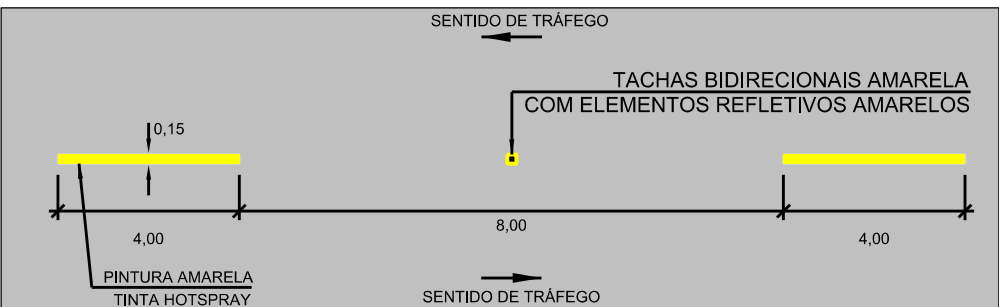




FAIXA SECCIONADA AMARELA 70 OU 80km/h

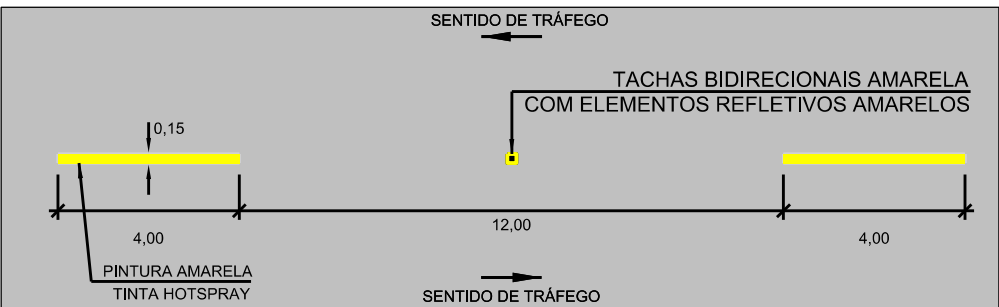


FAIXA CONTÍNUA/SECCIONADA AMARELA (70 OU 80 km/h)




DISPOSITIVOS AUXILIARES
POSICIONAMENTO DE TACHAS

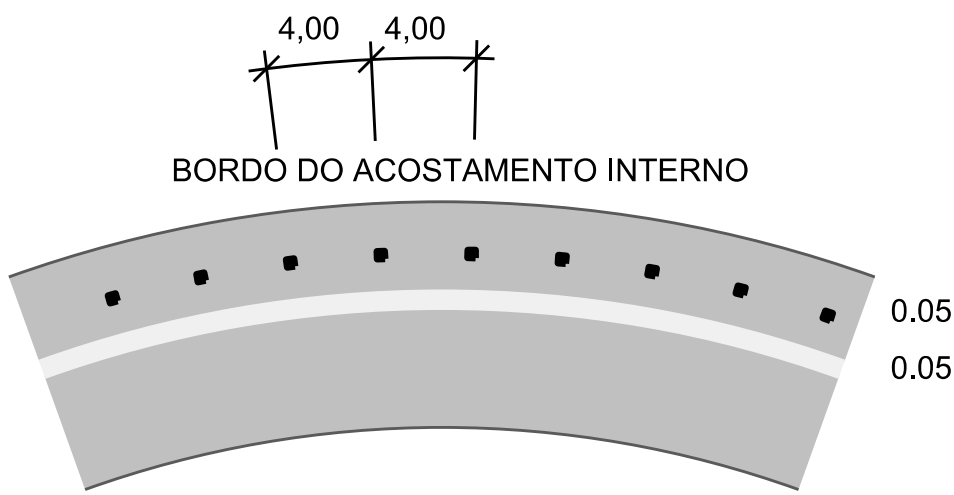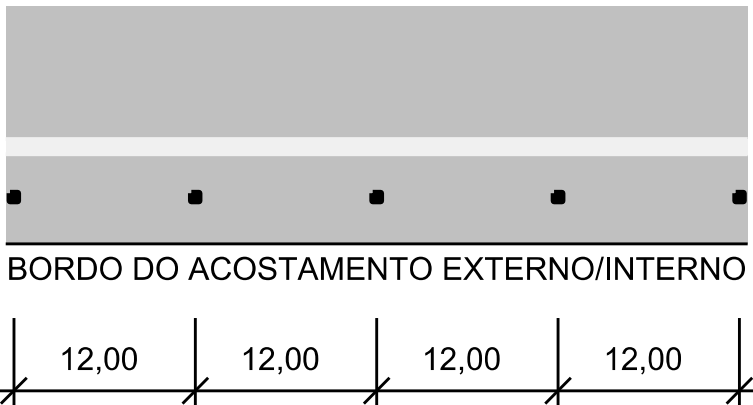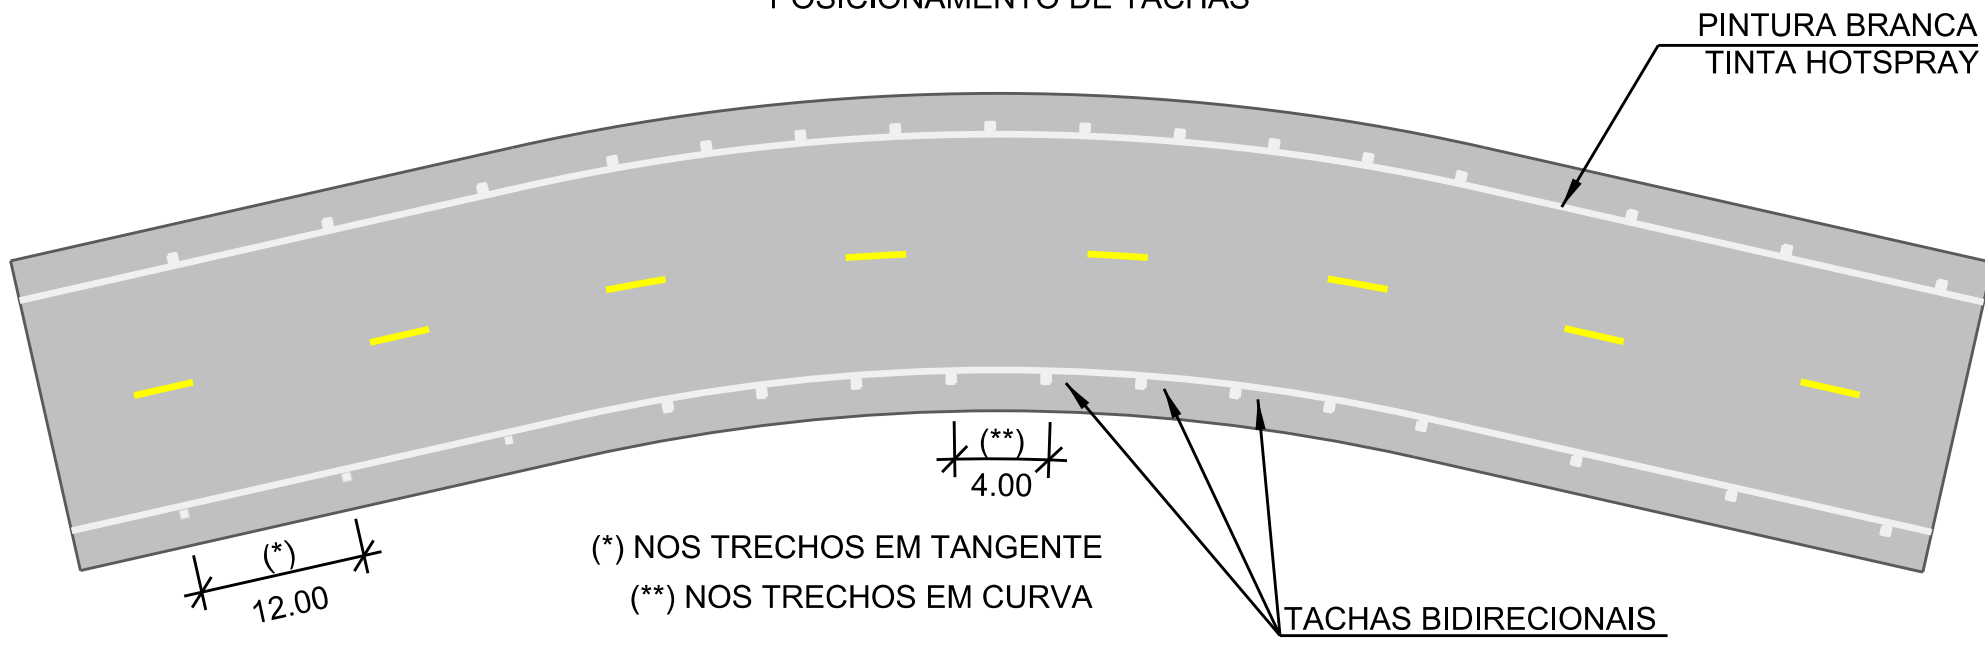

SÍMBOLO - PARE

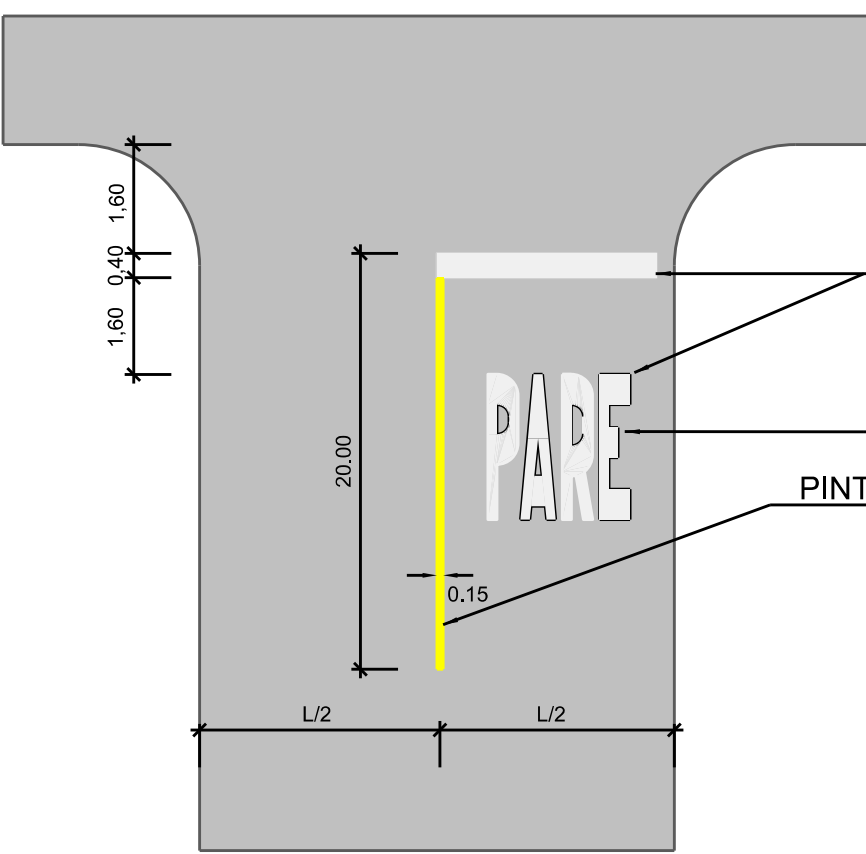


DETALHE 01 - PARE

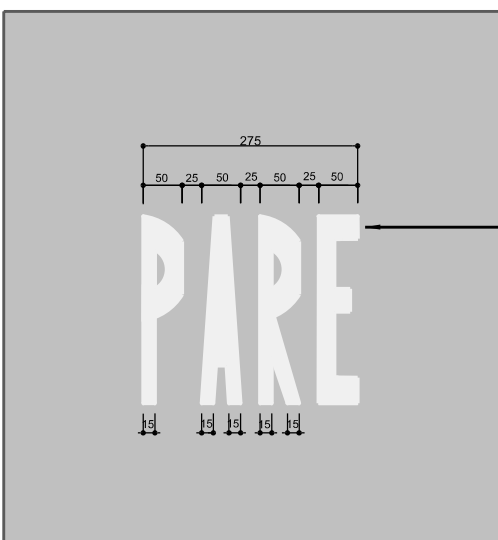


TACHAS - DETALHES


SEPARADOR DE FLUXO PISTA DUPLA

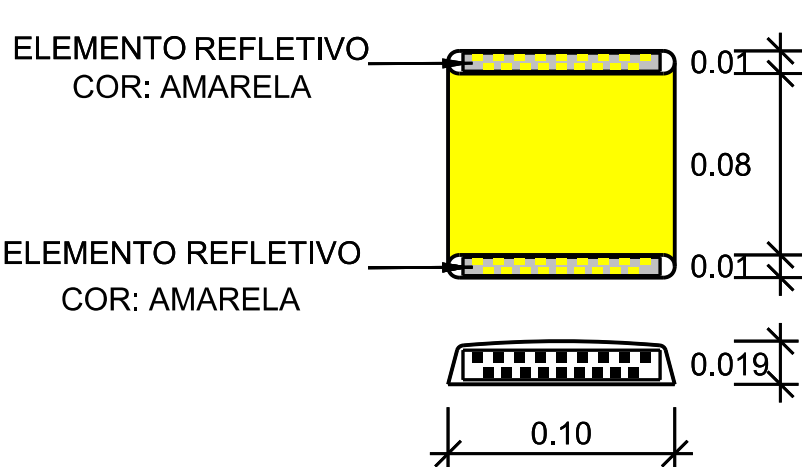

DETALHE DA TACHA BORDO PISTA DUPLA

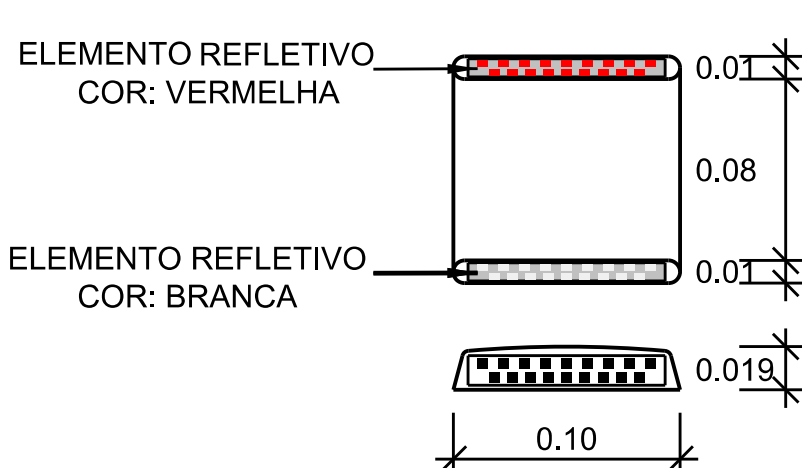


SEPARADOR DE FLUXO PISTA SIMPLES

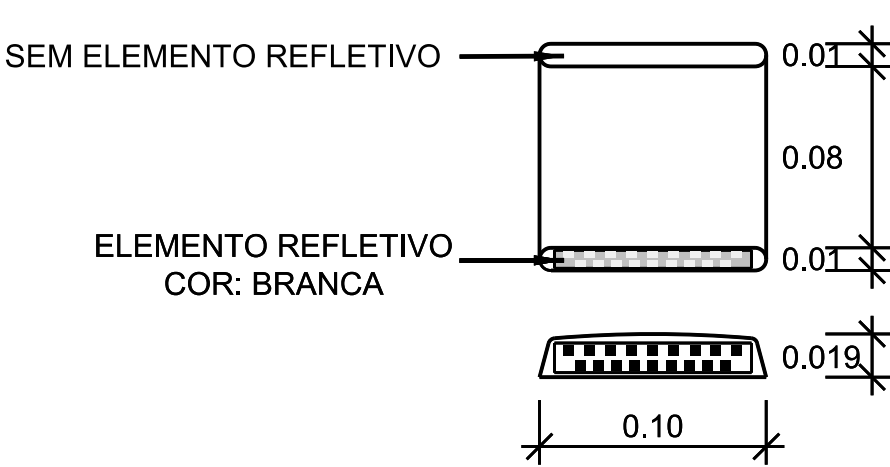


PROJETO TIPO PASSAGEM DE PEDESTRES PISTA DUPLA



PROJETO TIPO PASSAGEM DE PEDESTRES PISTA SIMPLES

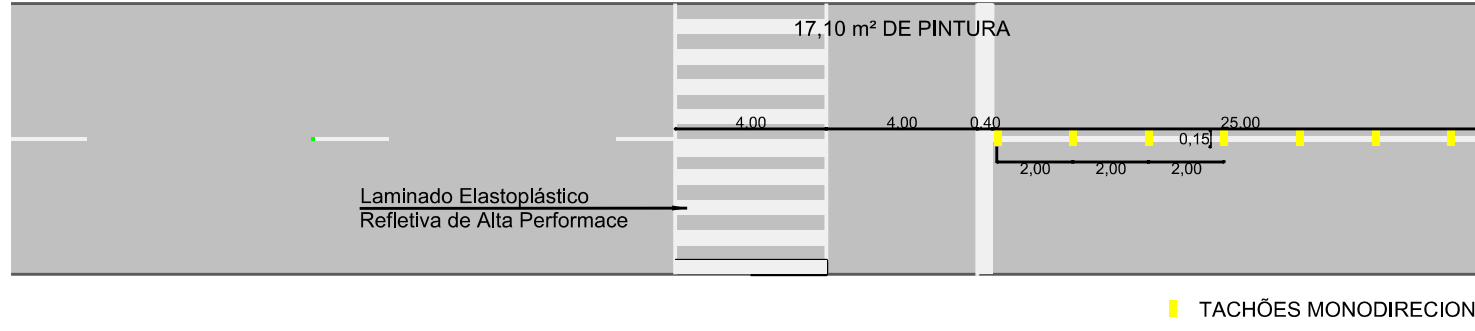


INTERSEÇÕES - HORIZONTAL E TACHÕES
(A SER IMPLANTADO EM TODAS AS INTERSEÇÕES)

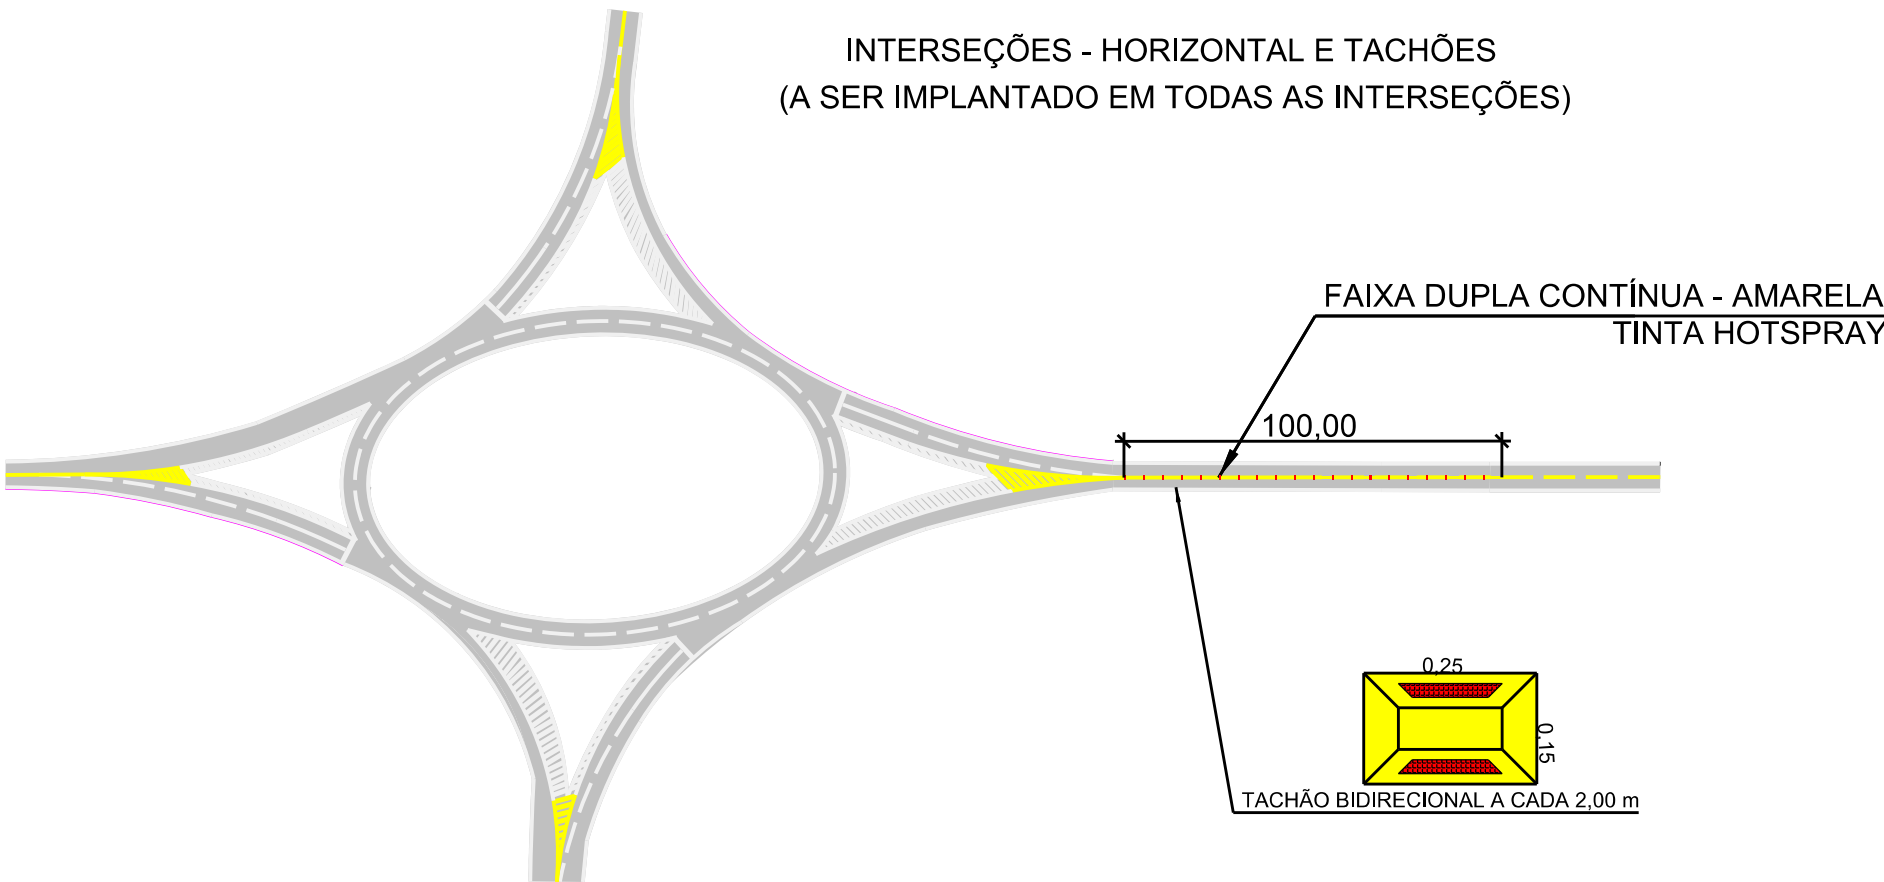


ONDULAÇÃO

OBS: AS PLACAS DEVEM SER LOCADAS OBEDECENDO A DISTÂNCIA INDICADA NA MESMA

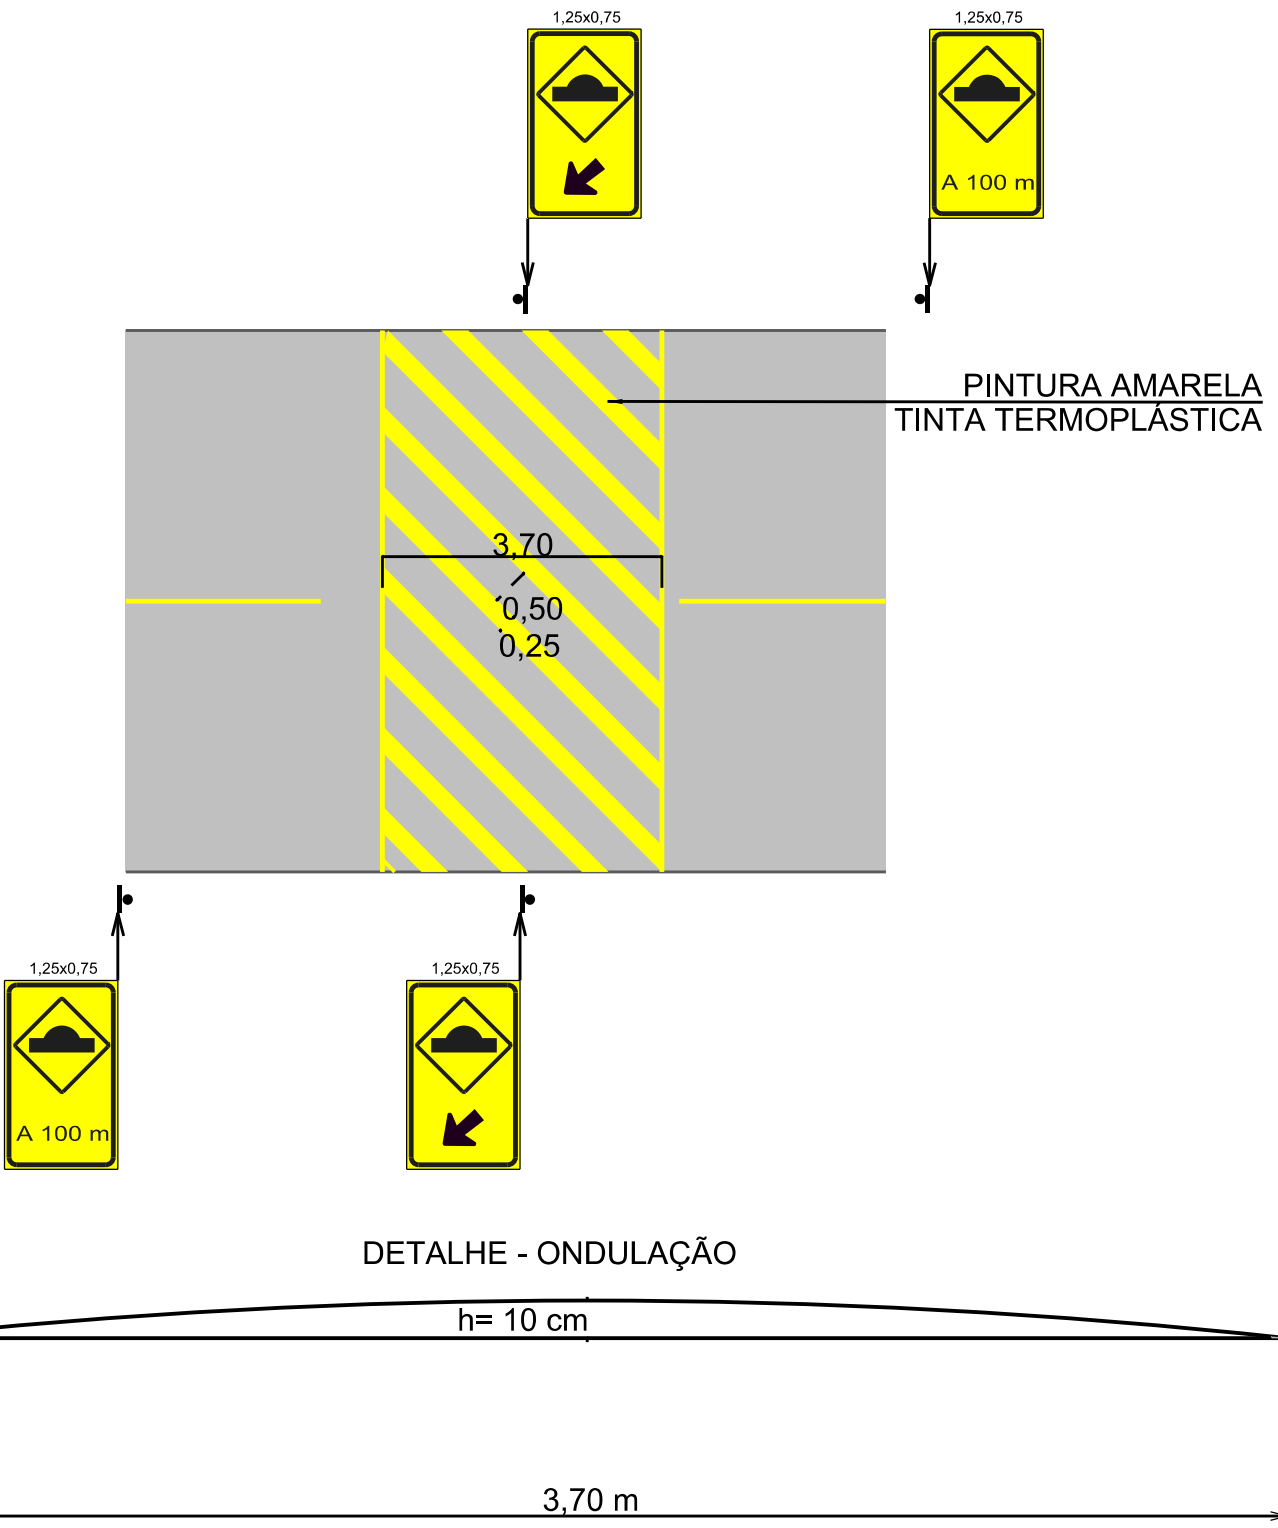

DETALHE - ONDULAÇÃO

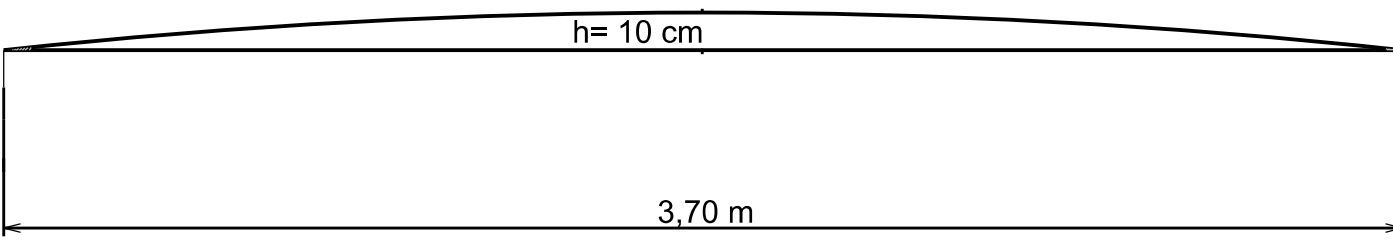

GDF - ST DEPARTAMENTO DE ESTRADAS DE RODAGEM DO DISTRITO FEDERAL



PROJETO TIPO DE SINALIZAÇÃO
PLANTA E DETALHAMENTO

ETAPA DE PROJETO	LOCAL	PROJETO
BÁSICO	-	NPRAG
ESCALA	TRECHO/SUBTRECHO	CALCULO
1:1.000	-	GEPRO
FOLHA	ESPECIALIDADE/SUBESPECIALIDADE	DESENHO
01/01	-	GEPRO
REVISÃO	CODIGO	DATA
0	-	FEV/2014