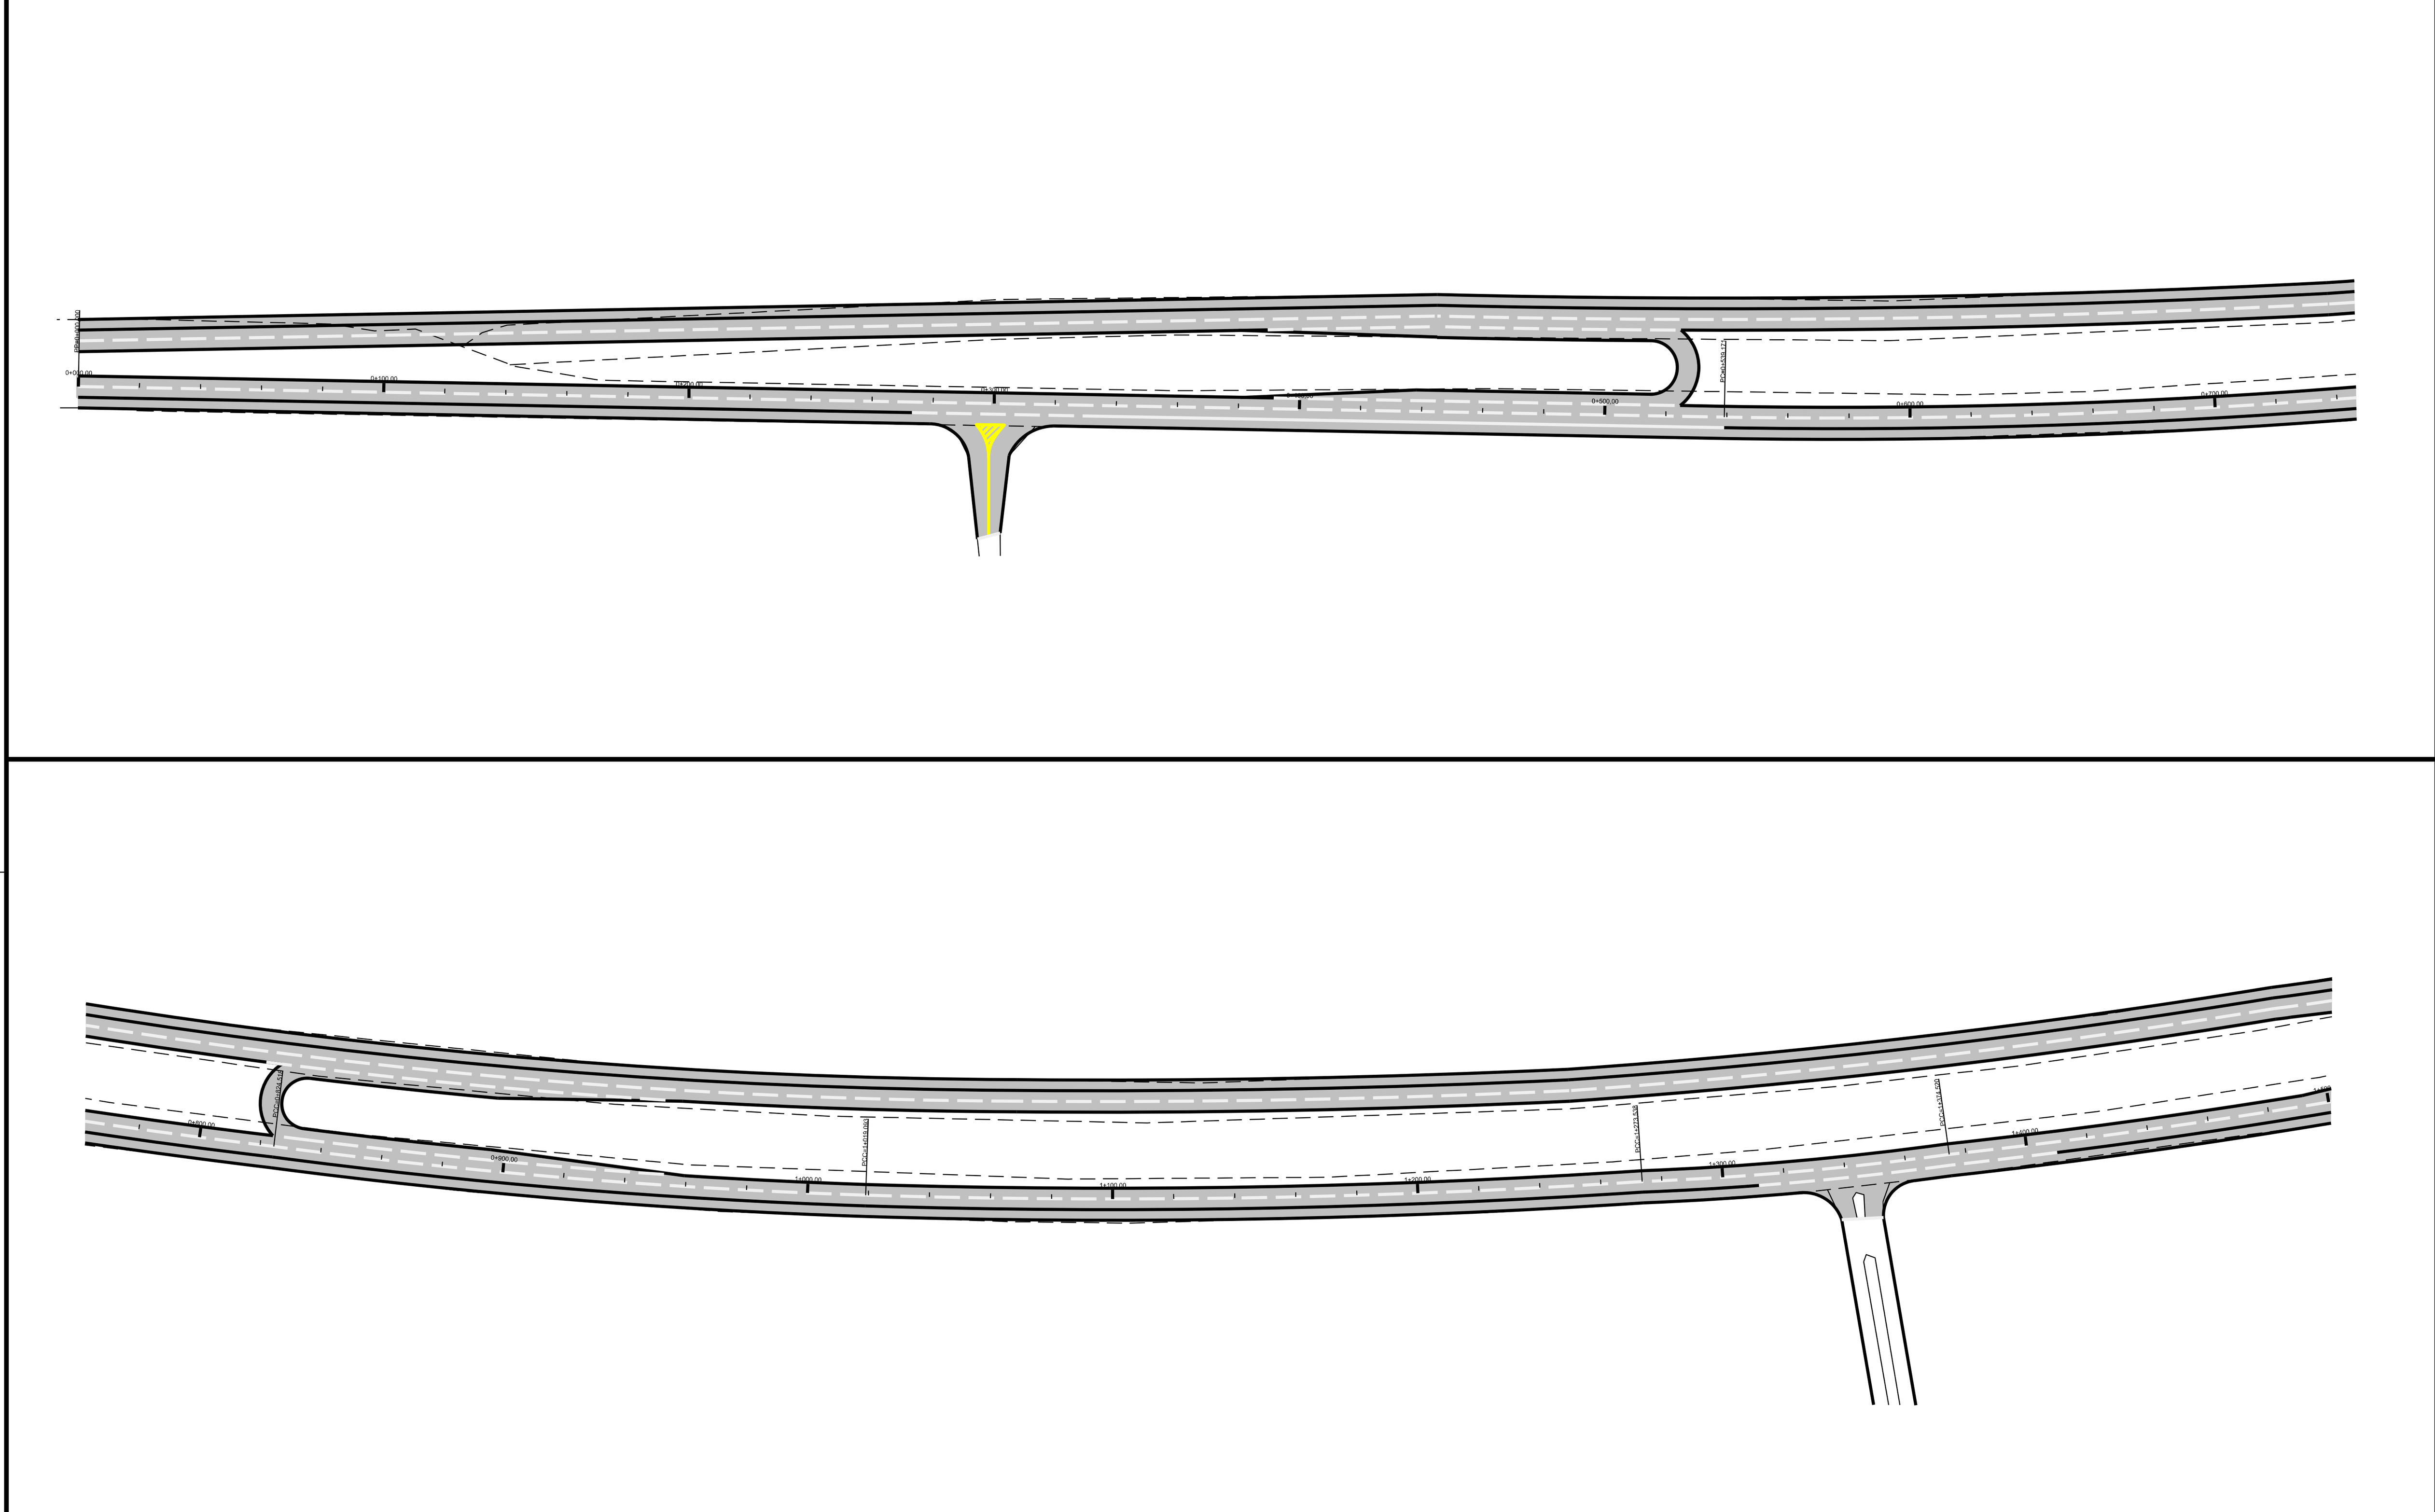

Nº	REVISÕES	DATA	VISTO	DATA	APROVO
0	EMISSÃO				
		CONTRATADA		DER-DF	

GDF - ST DEPARTAMENTO DE ESTRADAS DE RODAGEM DO DISTRITO FEDERAL

DER DF

TÍTULO/ESPECIFICAÇÃO DO DOCUMENTO: DF-001 (EPCT) SINALIZAÇÃO HORIZONTAL PLANTA

ETAPA DE PROJETO: BÁSICO	LOCAL: DF-001 (EPCT)	PROJETO: NPRAG
ESCALA: 1:1.000	TRECHO/SUBTRECHO: DF-065 - DF-003	CÁLCULO: GEPRO
FOLHA: 01/03	ESPECIALIDADE/SUBESPECIALIDADE: PROJETO GEOMÉTRICO	DESENHO: NPRO
REVISÃO: 0	CÓDIGO: DE_VD_DF001-065001_B-SI_000	DATA: JAN/2014

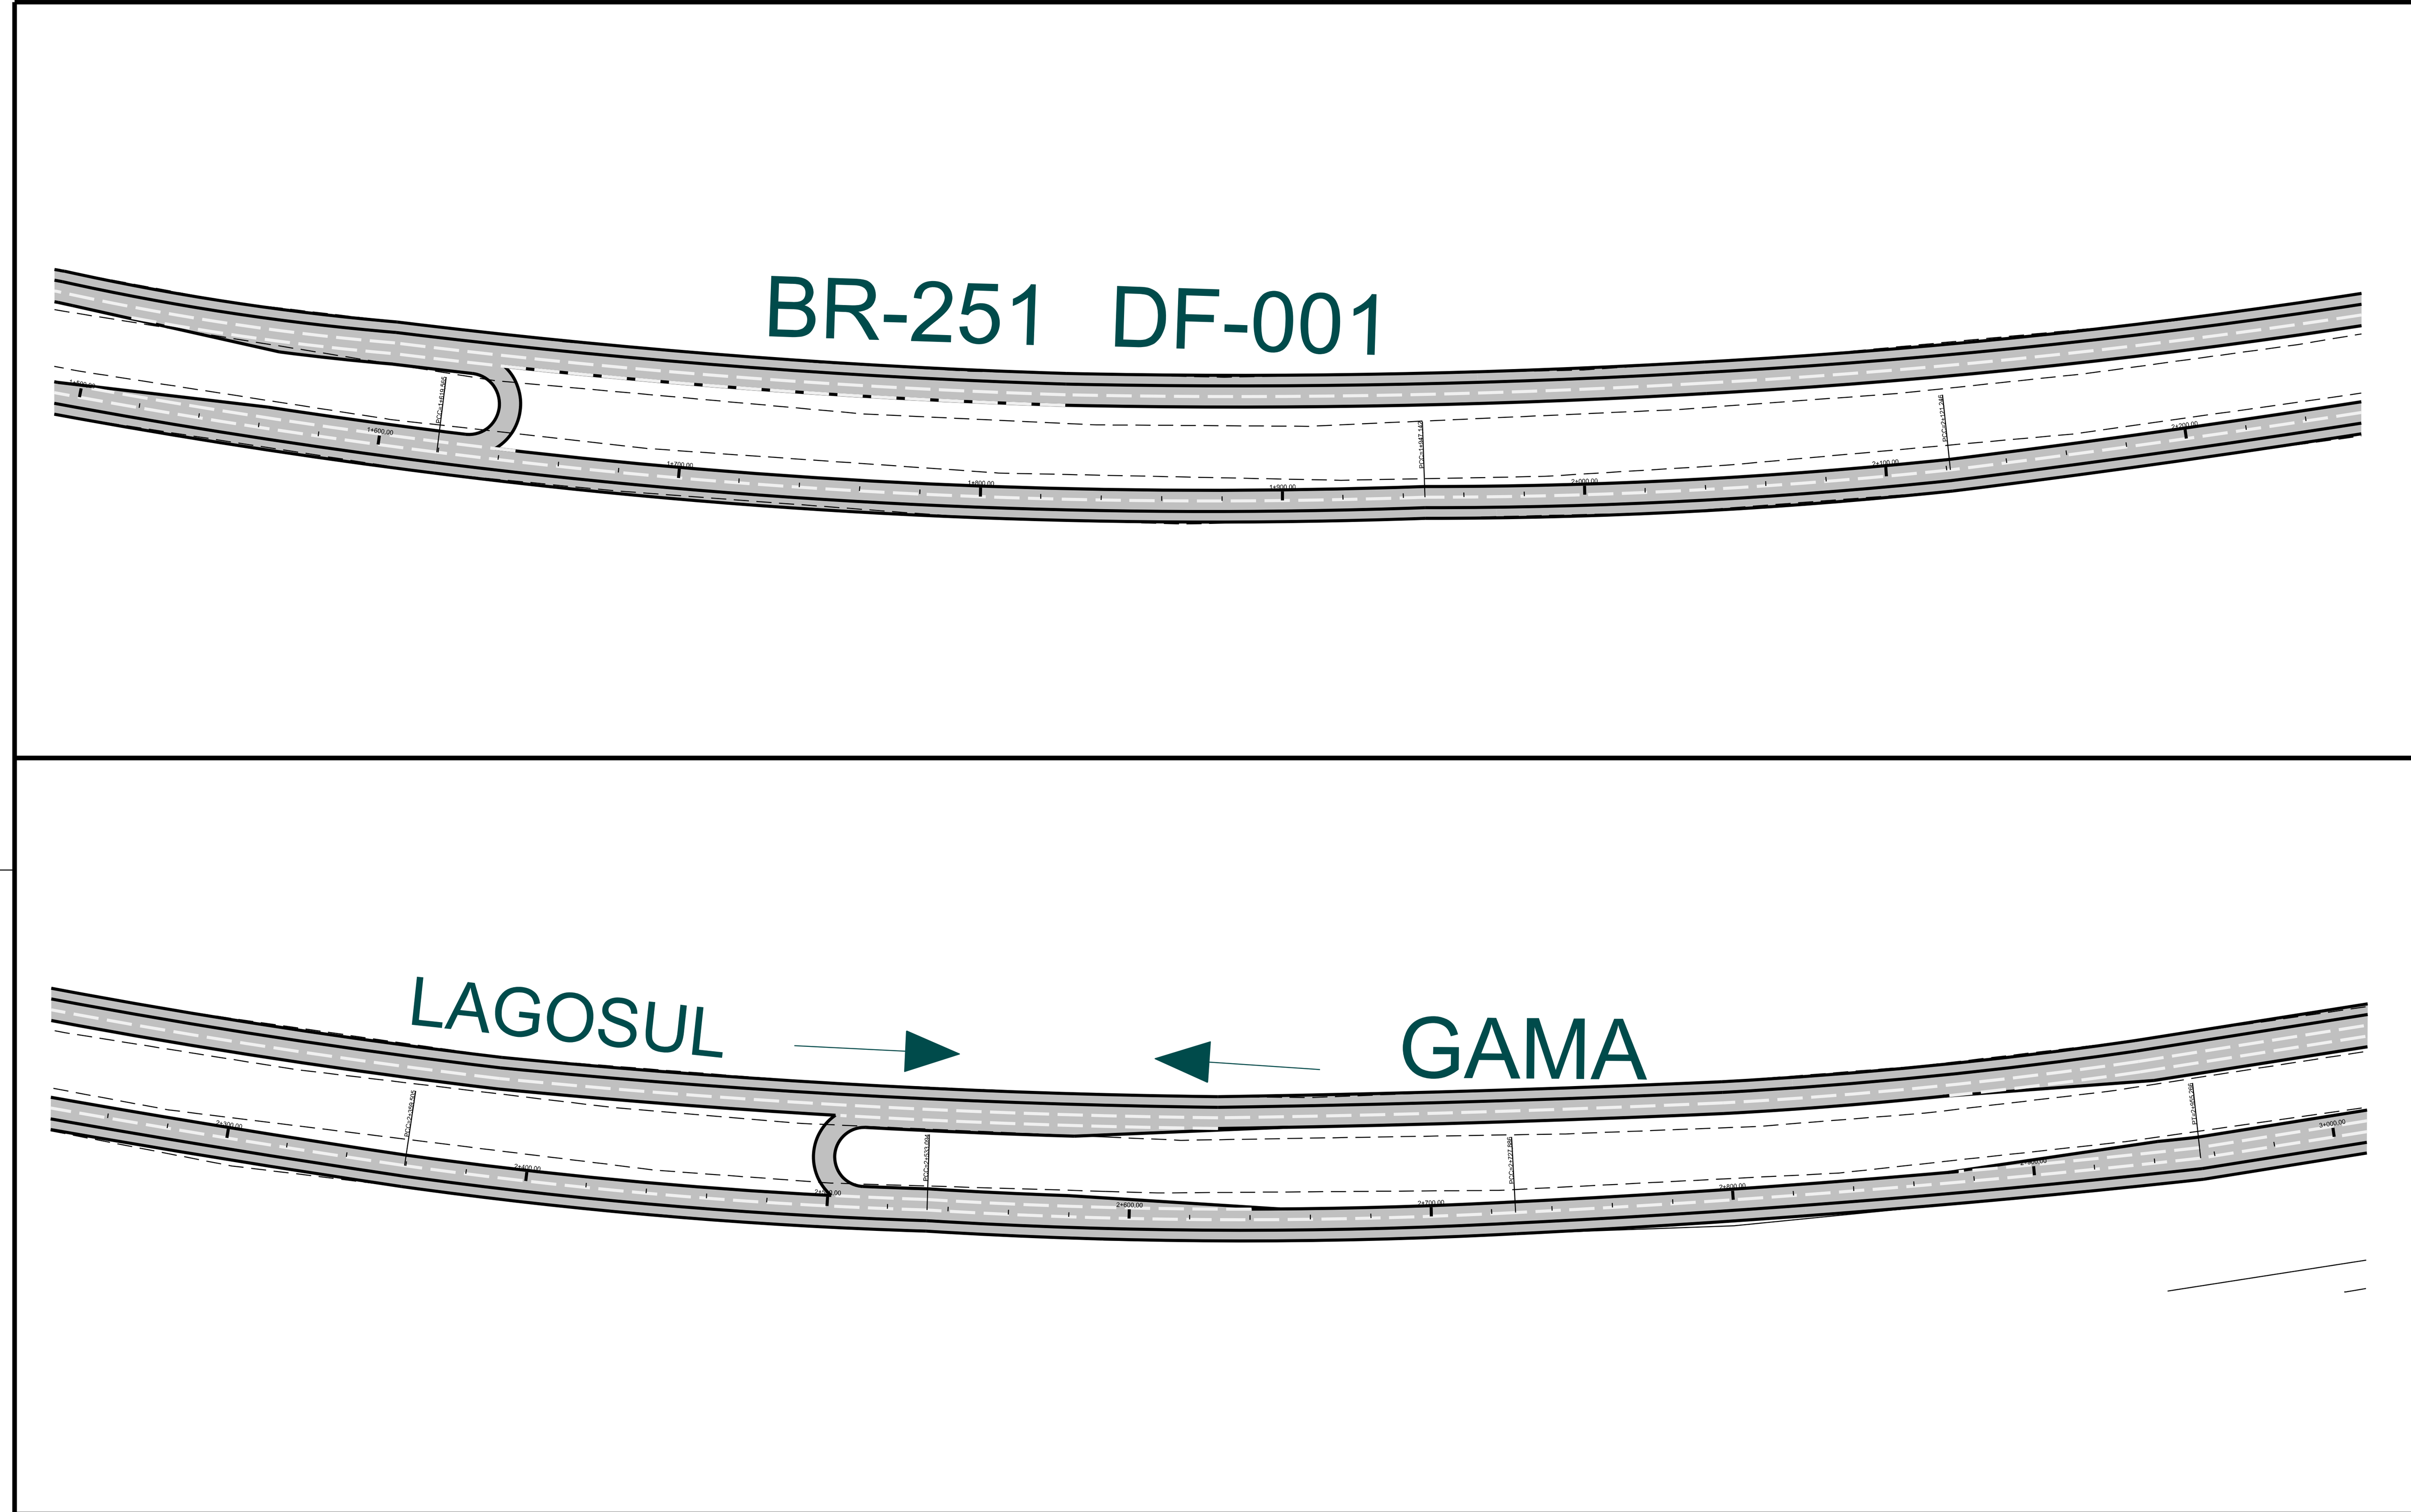

Nº	REVISÕES	DATA	VISTO	DATA	APROVO
0	EMISSÃO				
		CONTRATADA		DER-DF	

GDF - ST DEPARTAMENTO DE ESTRADAS DE RODAGEM DO DISTRITO FEDERAL

DER DF

TÍTULO/ESPECIFICAÇÃO DO DOCUMENTO: DF-001 (EPCT) SINALIZAÇÃO HORIZONTAL PLANTA

ETAPA DE PROJETO: BÁSICO	LOCAL: DF-001 (EPCT)	PROJETO: NPRAG
ESCALA: 1:1.000	TRECHO/SUBTRECHO: DF-065 - DF-003	CÁLCULO: GEPRO
FOLHA: 02/03	ESPECIALIDADE/SUBESPECIALIDADE: PROJETO GEOMÉTRICO	DESENHO: NPRO
REVISÃO: 0	CÓDIGO: DE_VD_DF001-065001_B-SI_000	DATA: JAN/2014

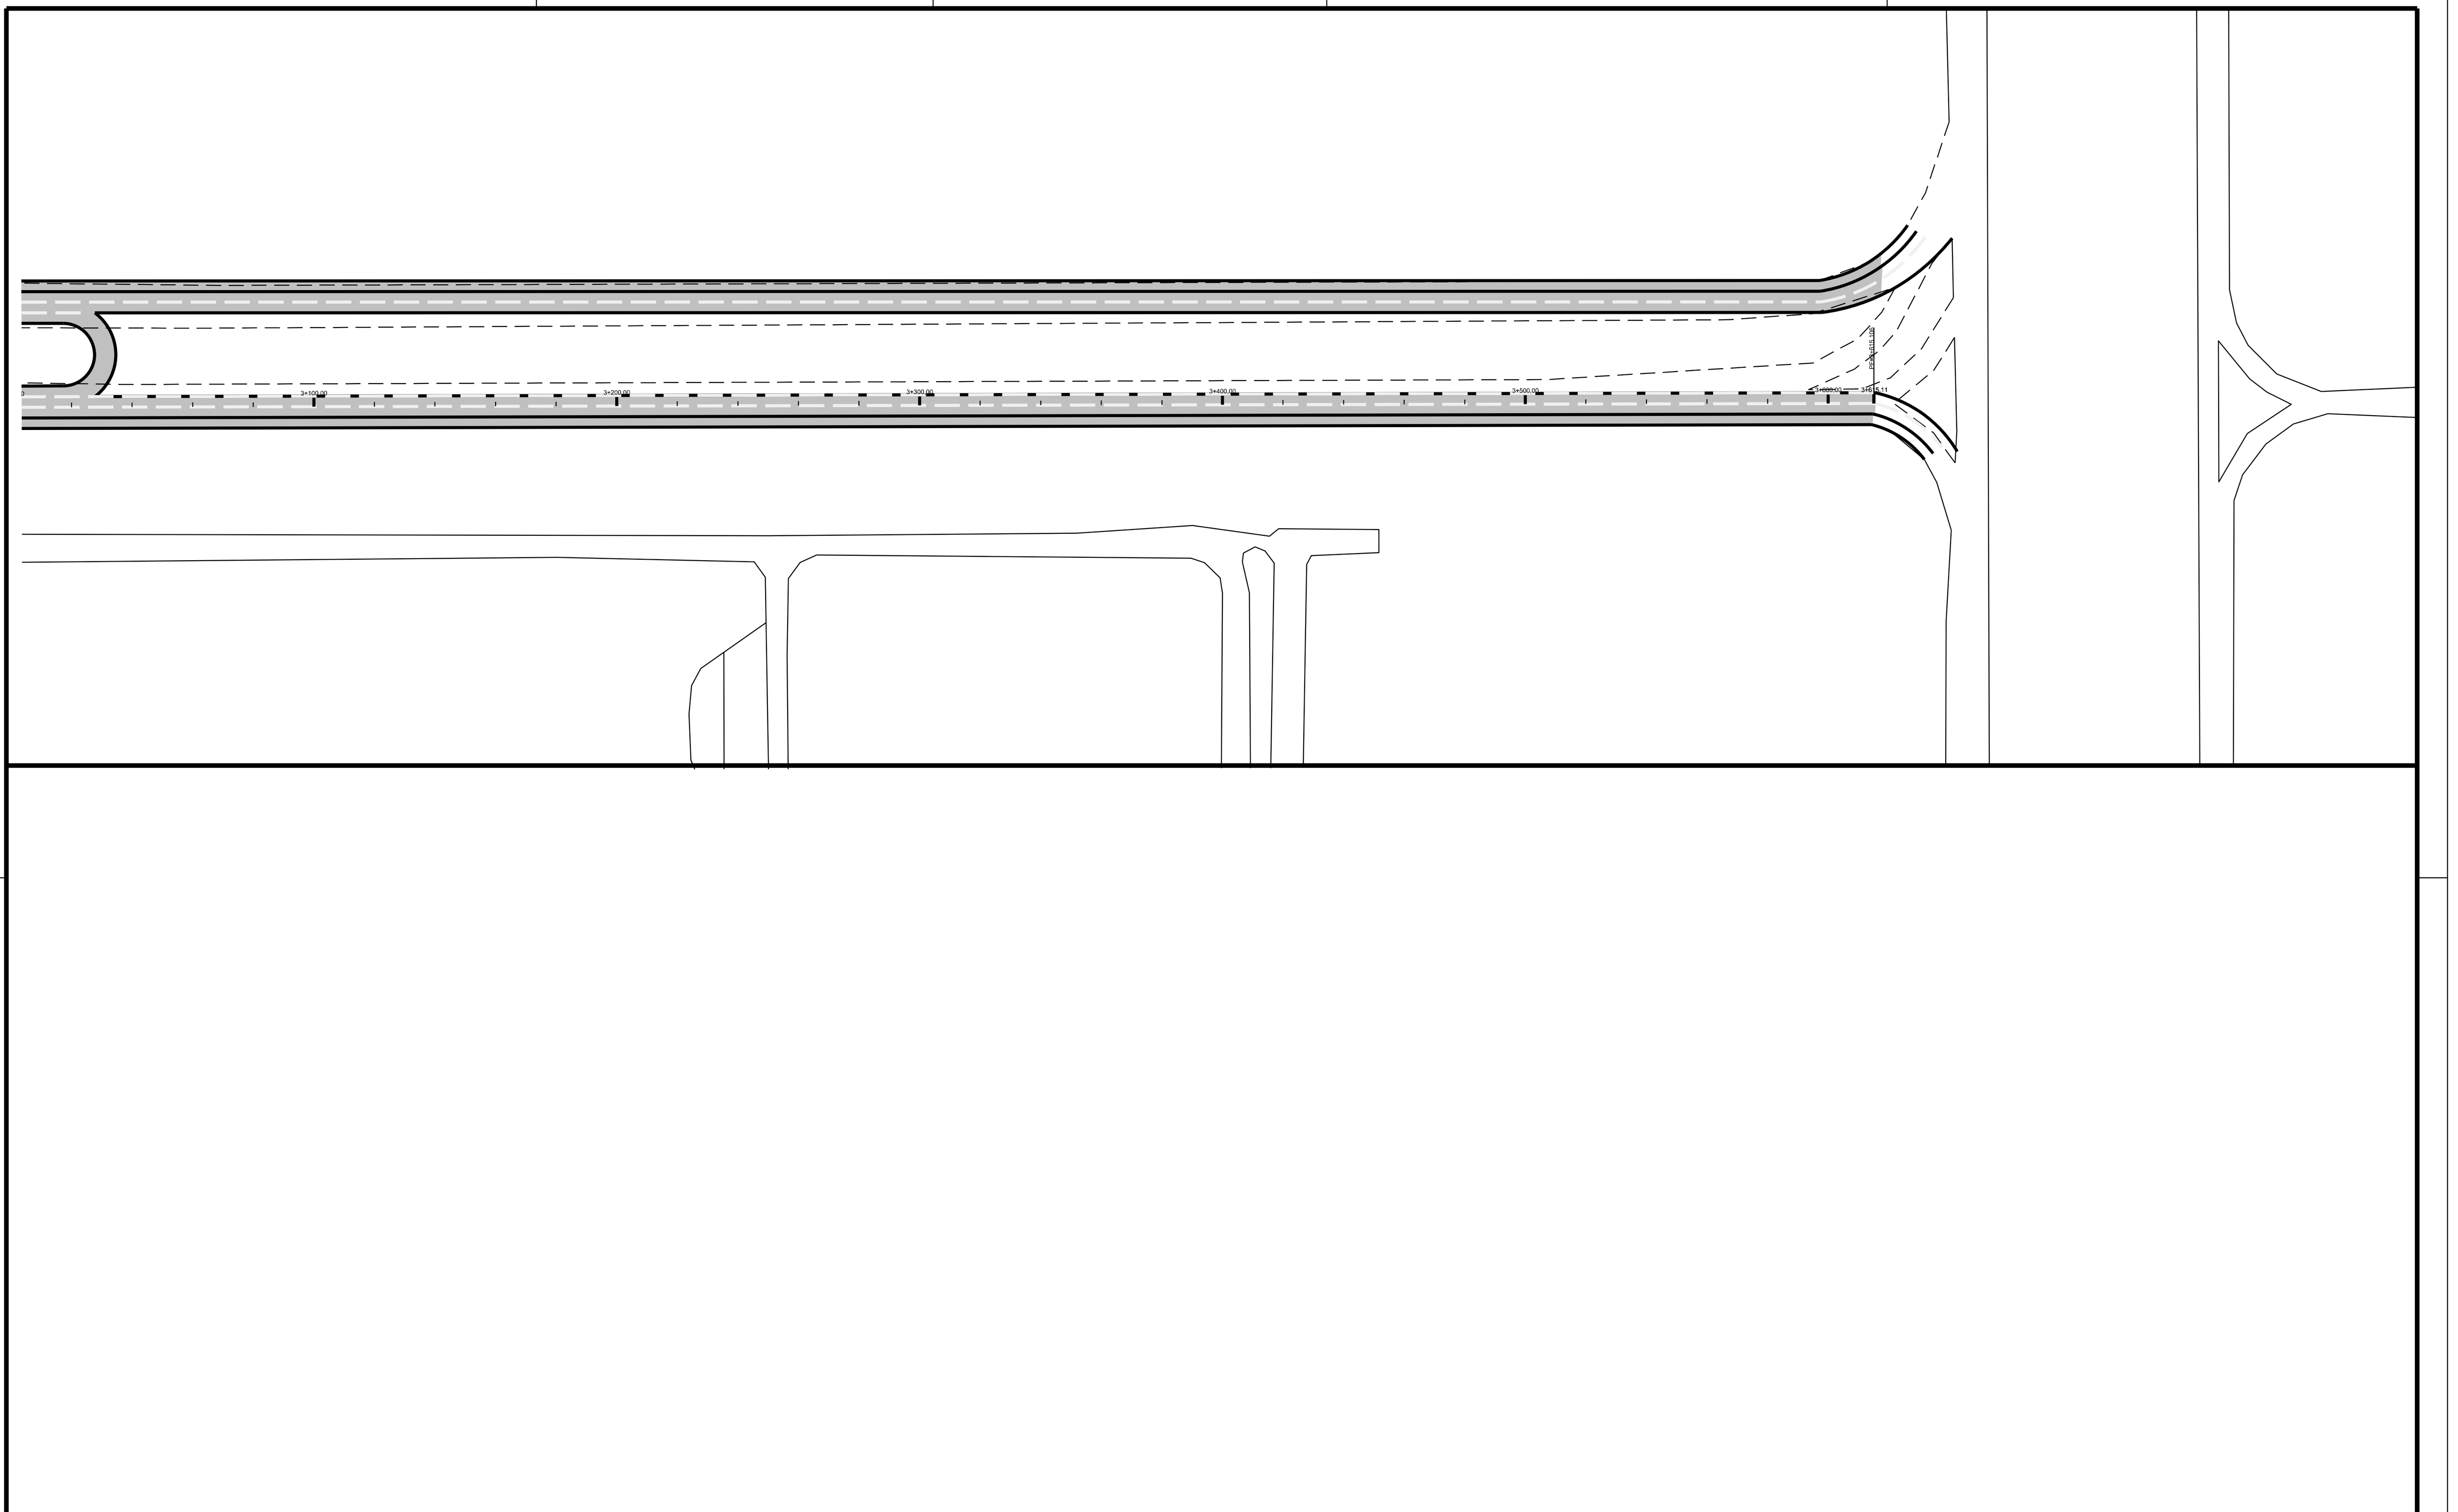

Nº	REVISÕES	DATA	VISTO	DATA	APROVO
0	EMISSÃO				
		CONTRATADA		DER-DF	

GDF - ST DEPARTAMENTO DE ESTRADAS DE RODAGEM DO DISTRITO FEDERAL

DER DF

TÍTULO/ESPECIFICAÇÃO DO DOCUMENTO: DF-001 (EPCT) SINALIZAÇÃO HORIZONTAL PLANTA

ETAPA DE PROJETO: BÁSICO	LOCAL: DF-001 (EPCT)	PROJETO: NPRAG
ESCALA: 1:1.000	TRECHO/SUBTRECHO: DF-065 - DF-003	CÁLCULO: GEPRO
FOLHA: 03/03	ESPECIALIDADE/SUBESPECIALIDADE: PROJETO GEOMÉTRICO	DESENHO: NPRO
REVISÃO: 0	CÓDIGO: DE_VD_DF001-065001_B-SI_000	DATA: JAN/2014