



				DF-270 SINALIZAÇÃO HORIZONTAL PLANTA			
TÍTULO: PROJETO GEOMÉTRICO DE DOCUMENTO		DATA: 22/07/2013		NOME: ANDRÉ		DATA: SET/2013	
TÍTULO: BÁSICO		DATA: DF-270		NOME: NPRAG		DATA: 11/01/2013	
TÍTULO: 1:1.000		DATA: PROJETO GEOMÉTRICO DE DOCUMENTO		NOME: GEPRO		DATA: 11/01/2013	
TÍTULO: 01/03		DATA: DE-130 - KM3,4		NOME: ANDRÉ		DATA: 11/01/2013	
TÍTULO: 01/03		DATA: PROJETO GEOMÉTRICO		NOME: ANDRÉ		DATA: 11/01/2013	
TÍTULO: 01/03		DATA: DE_VD_D270/270-130125, B-SI_000		NOME: ANDRÉ		DATA: 11/01/2013	

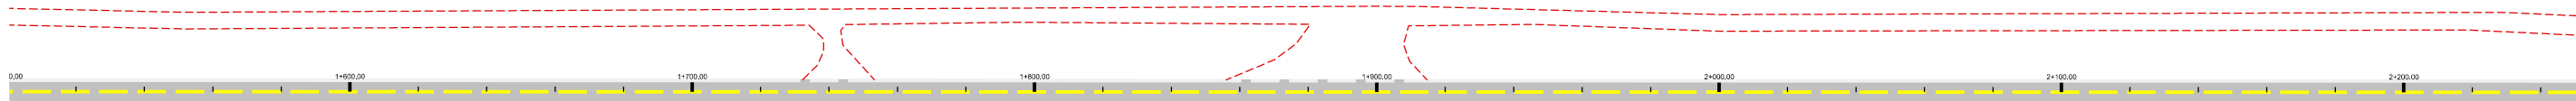

GDF - ST DEPARTAMENTO DE ESTRADAS DE RODAGEM DO DISTRITO FEDERAL				
		TULIO PEREIRA DE SOUZA DF-270 SINALIZAÇÃO HORIZONTAL PLANTA		
NOME: BASICO FOLHA: 1:1.000 DATA: 02/03 REGISTRO:		COD: DF-270 NOME DO PROJETO: DF-130 - KM3.4 PROJETO GEOMETRICO DE_VD_DF270-130125_B-SI_000		
NOME: NPRAG FUNCAO: GEPRO NOME: ANDRE DATA: SET2013				

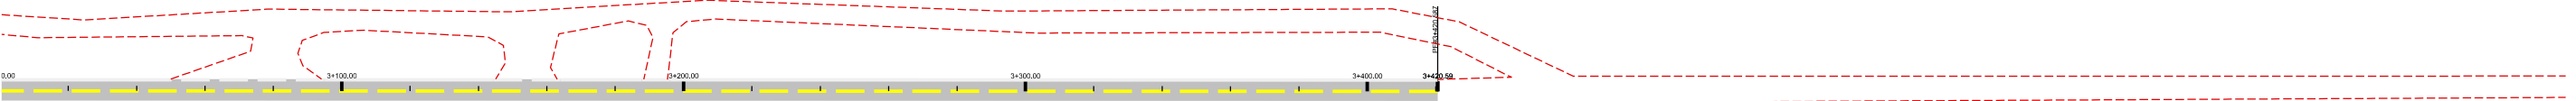

				DER DF			
DF-270				SINALIZAÇÃO HORIZONTAL			
PLANTA							
UNIDADE EXECUTORA		LOCAL		PROPOSTA		INTERVENÇÃO	
BÁSICO		DF-270		NPRAG			
VALOR		DESCRIÇÃO		VALOR		DESCRIÇÃO	
1-1.000		DF-130 - KM3,4		GEPRO			
03/03		PROJETO GEOMÉTRICO		ANDRÉ			
REFÚCIO		DE VD DF270-130125 B-SI 000		SET/2013			