DETALHE 3 - BARREIRA TIPO F

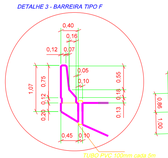

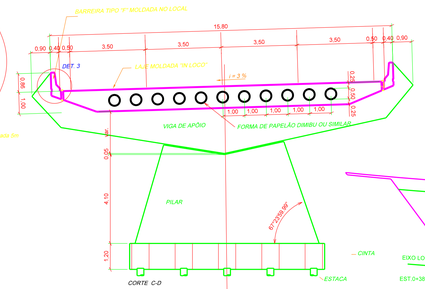

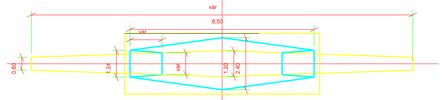

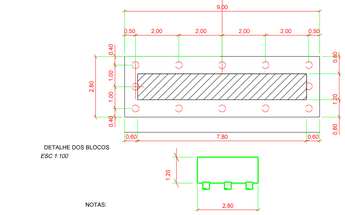

NOTAS:

1) fck = 20 MPa

2) FUNDAÇÃO EM ESTACA RAIZ Ø32cm
PROFUNDIDADE ESTIMADA =15m

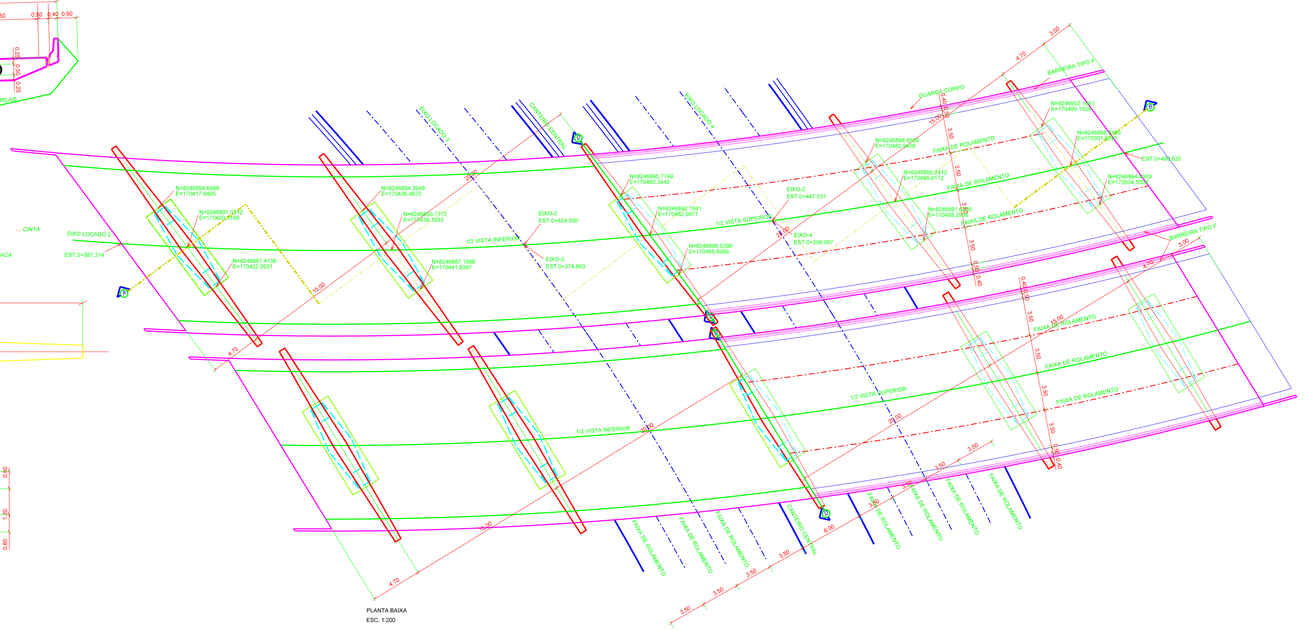

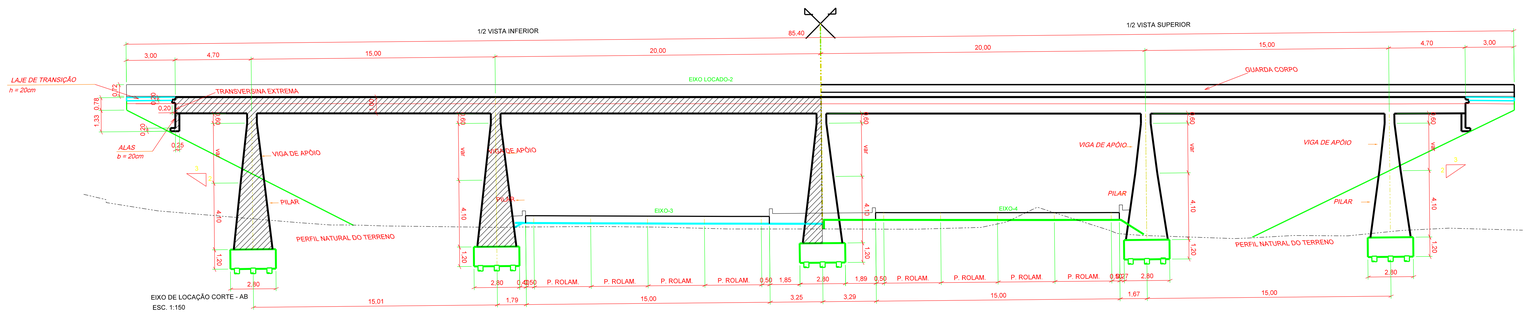

Nº	REVISÕES	DATA	VISTO	DATA	APROVO
0	EMISSÃO				
		CONTRATADA		DER-DF	

GDF - SET DEPARTAMENTO DE ESTRADAS DE RODAGEM DO DISTRITO FEDERAL

DER DF

TITULO/ESPECIFICAÇÃO DO DOCUMENTO

VIADUTO INTERSEÇÃO (QNL / AV. ELMO SEREJO)
PROJETO BÁSICO - EIXO VIADUTO 2

FASE DE ESTUDO: BASICO	LOCAL: RA III / 3ª DISTRITO	PROJETO: SUENGE	
ESCALA: INDICADA	MICROBACIA/REGIÃO: TAGUATINGA - SAMAMB. (FOLHA SICAD 1/10.000)	CÁLCULO: SUENGE	
FOLHA: 02/02	ESPECIALIDADE/SUBESPECIALIDADE: VIADUTO/ESTRUTURA DE CONCRETO	DESENHO: NDP	
REVISÃO: 0	CÓDIGO: DE-RA III/3ª DR - SICAD FL 150/CT- 001	DATA: ABR/2008	