


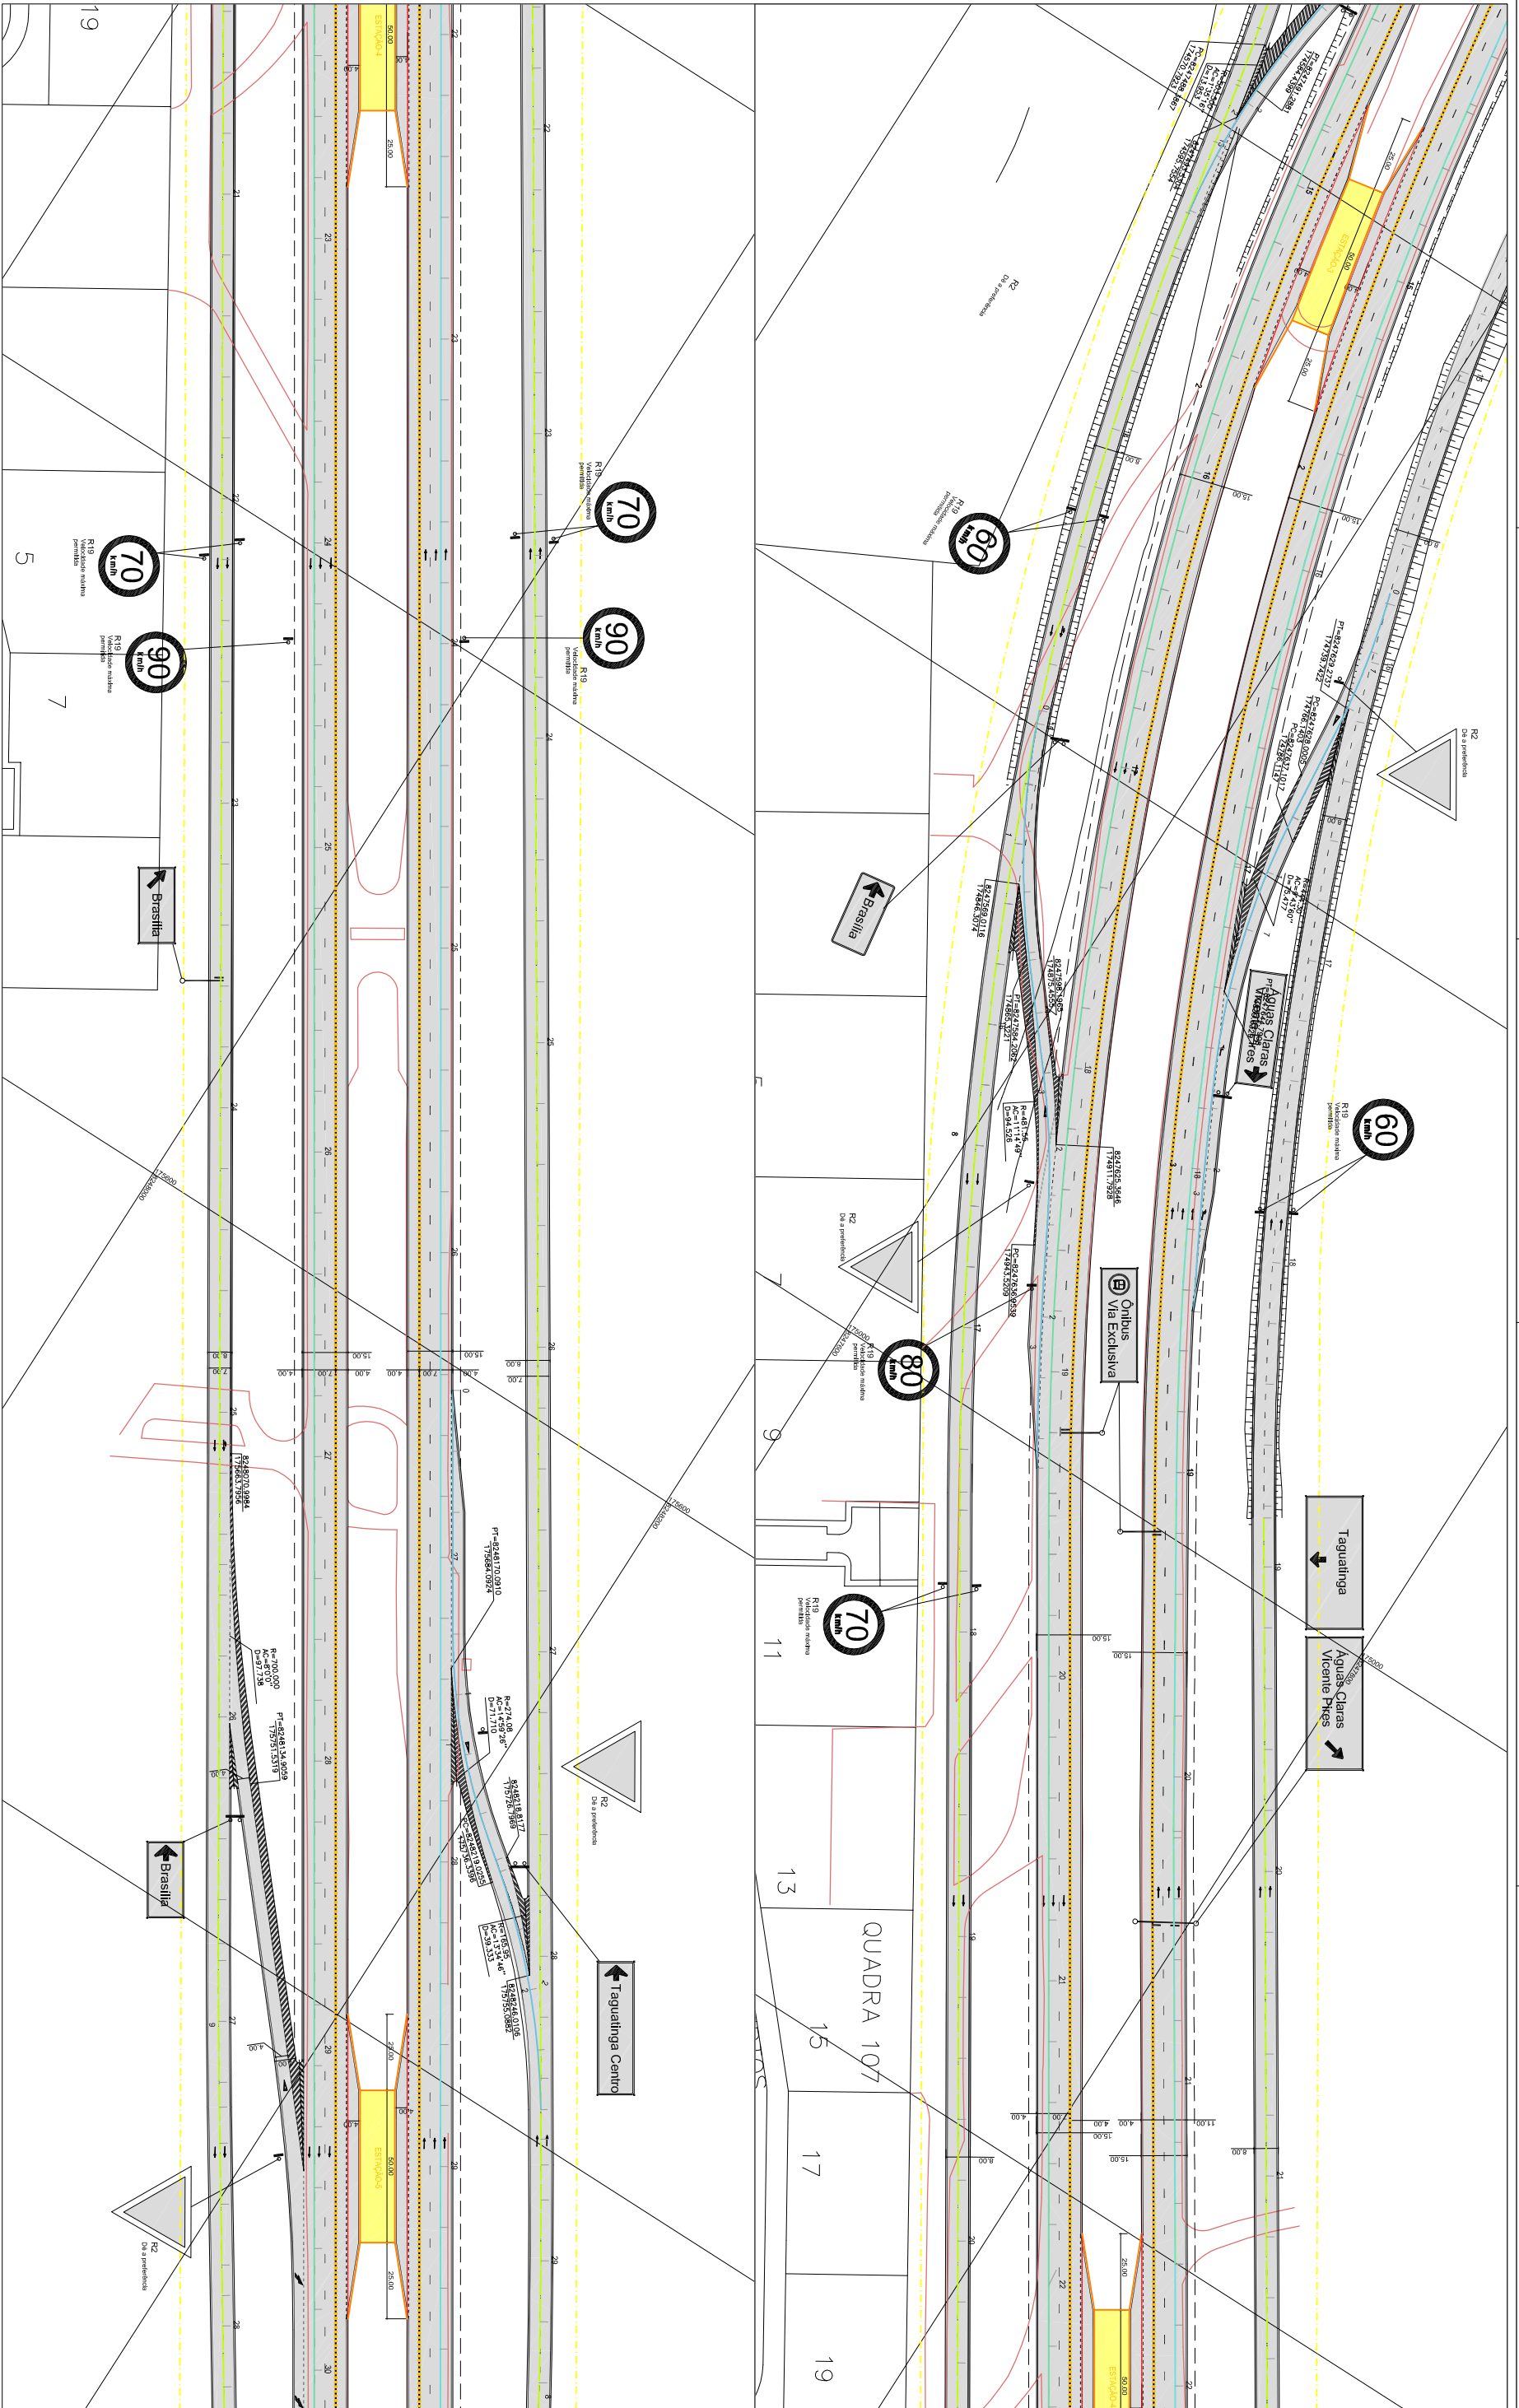

LEGENDA DO PROJETO DE SINALIZAÇÃO

- PONTO
- SINAL-PORTO
- SUPORTE DE PLACA COM DOIS APÓDIO
- SUPORTE DE PLACA COM UM APÓDIO
- BARREIRA MODULAR
- PERIL IV
- FAIXA CONTÍNUA - LARGURA = 30 cm - COM TACHOES A CADA 1,5 m
- FAIXA CONTÍNUA DE BORDO DA PISTA - LARGURA = 15 cm
- FAIXA VISO DE PNEUS
- FAIXA TRACELADA - 27m x 4m - LARGURA = 1,5 m - 1,5 m - 1,5 m
- FAIXA TRACELADA - 27m x 4m - LARGURA = 1,5 m - 1,5 m - 1,5 m
- DIVISÓRIA DE FAIXAS DE TRÁFEGO DAS VIAS BARRADAS
- FAIXA TRACELADA - 1m x 1m - LARGURA = 10 cm
- DELIMITADORA DE AUMENTOS DE FAIXAS DE TRÁFEGO
- FAIXA CONTÍNUA DE BORDO DA PISTA - LARGURA = 10 cm
- NAS VIAS MARGINAIS

GDF - SET		DEPARTAMENTO DE ESTRADAS DE RODAGEM DO DISTRITO FEDERAL	
TÍTULO: ESPECIFICAÇÃO DO DOCUMENTO		PROJETO DE ENGENHARIA DA DF-085 - EPTG	
PROJETO DE SINALIZAÇÃO		PROJETO DE SINALIZAÇÃO	
HORIZONTAL E VERTICAL		HORIZONTAL E VERTICAL	
FOLHA DE PROJETO		LOCAL: TAGUATINGA - GUARÁ	
PROJ. EXECUTIVO		PROJ. EXECUTIVO	
ESCALA: 1:1000		ESCALA: 1:1000	
03/12		03/12	
REVISORES		REVISORES	
CONTRATADA		CONTRATADA	
DER-DF		DER-DF	
REVISÃO 0		REVISÃO 0	
DE-VID-DF-085-01/003/ES-003		DE-VID-DF-085-01/003/ES-003	
DATA: 20/05/2008		DATA: 20/05/2008	

ERROR: syntaxerror
OFFENDING COMMAND: --nostringval--

STACK:

/Title
()
/Subject
(D:20101206113203-02'00')
/ModDate
()
/Keywords
(PDFCreator Version 0.9.5)
/Creator
(D:20101206113203-02'00')
/CreationDate
(user)
/Author
-mark-