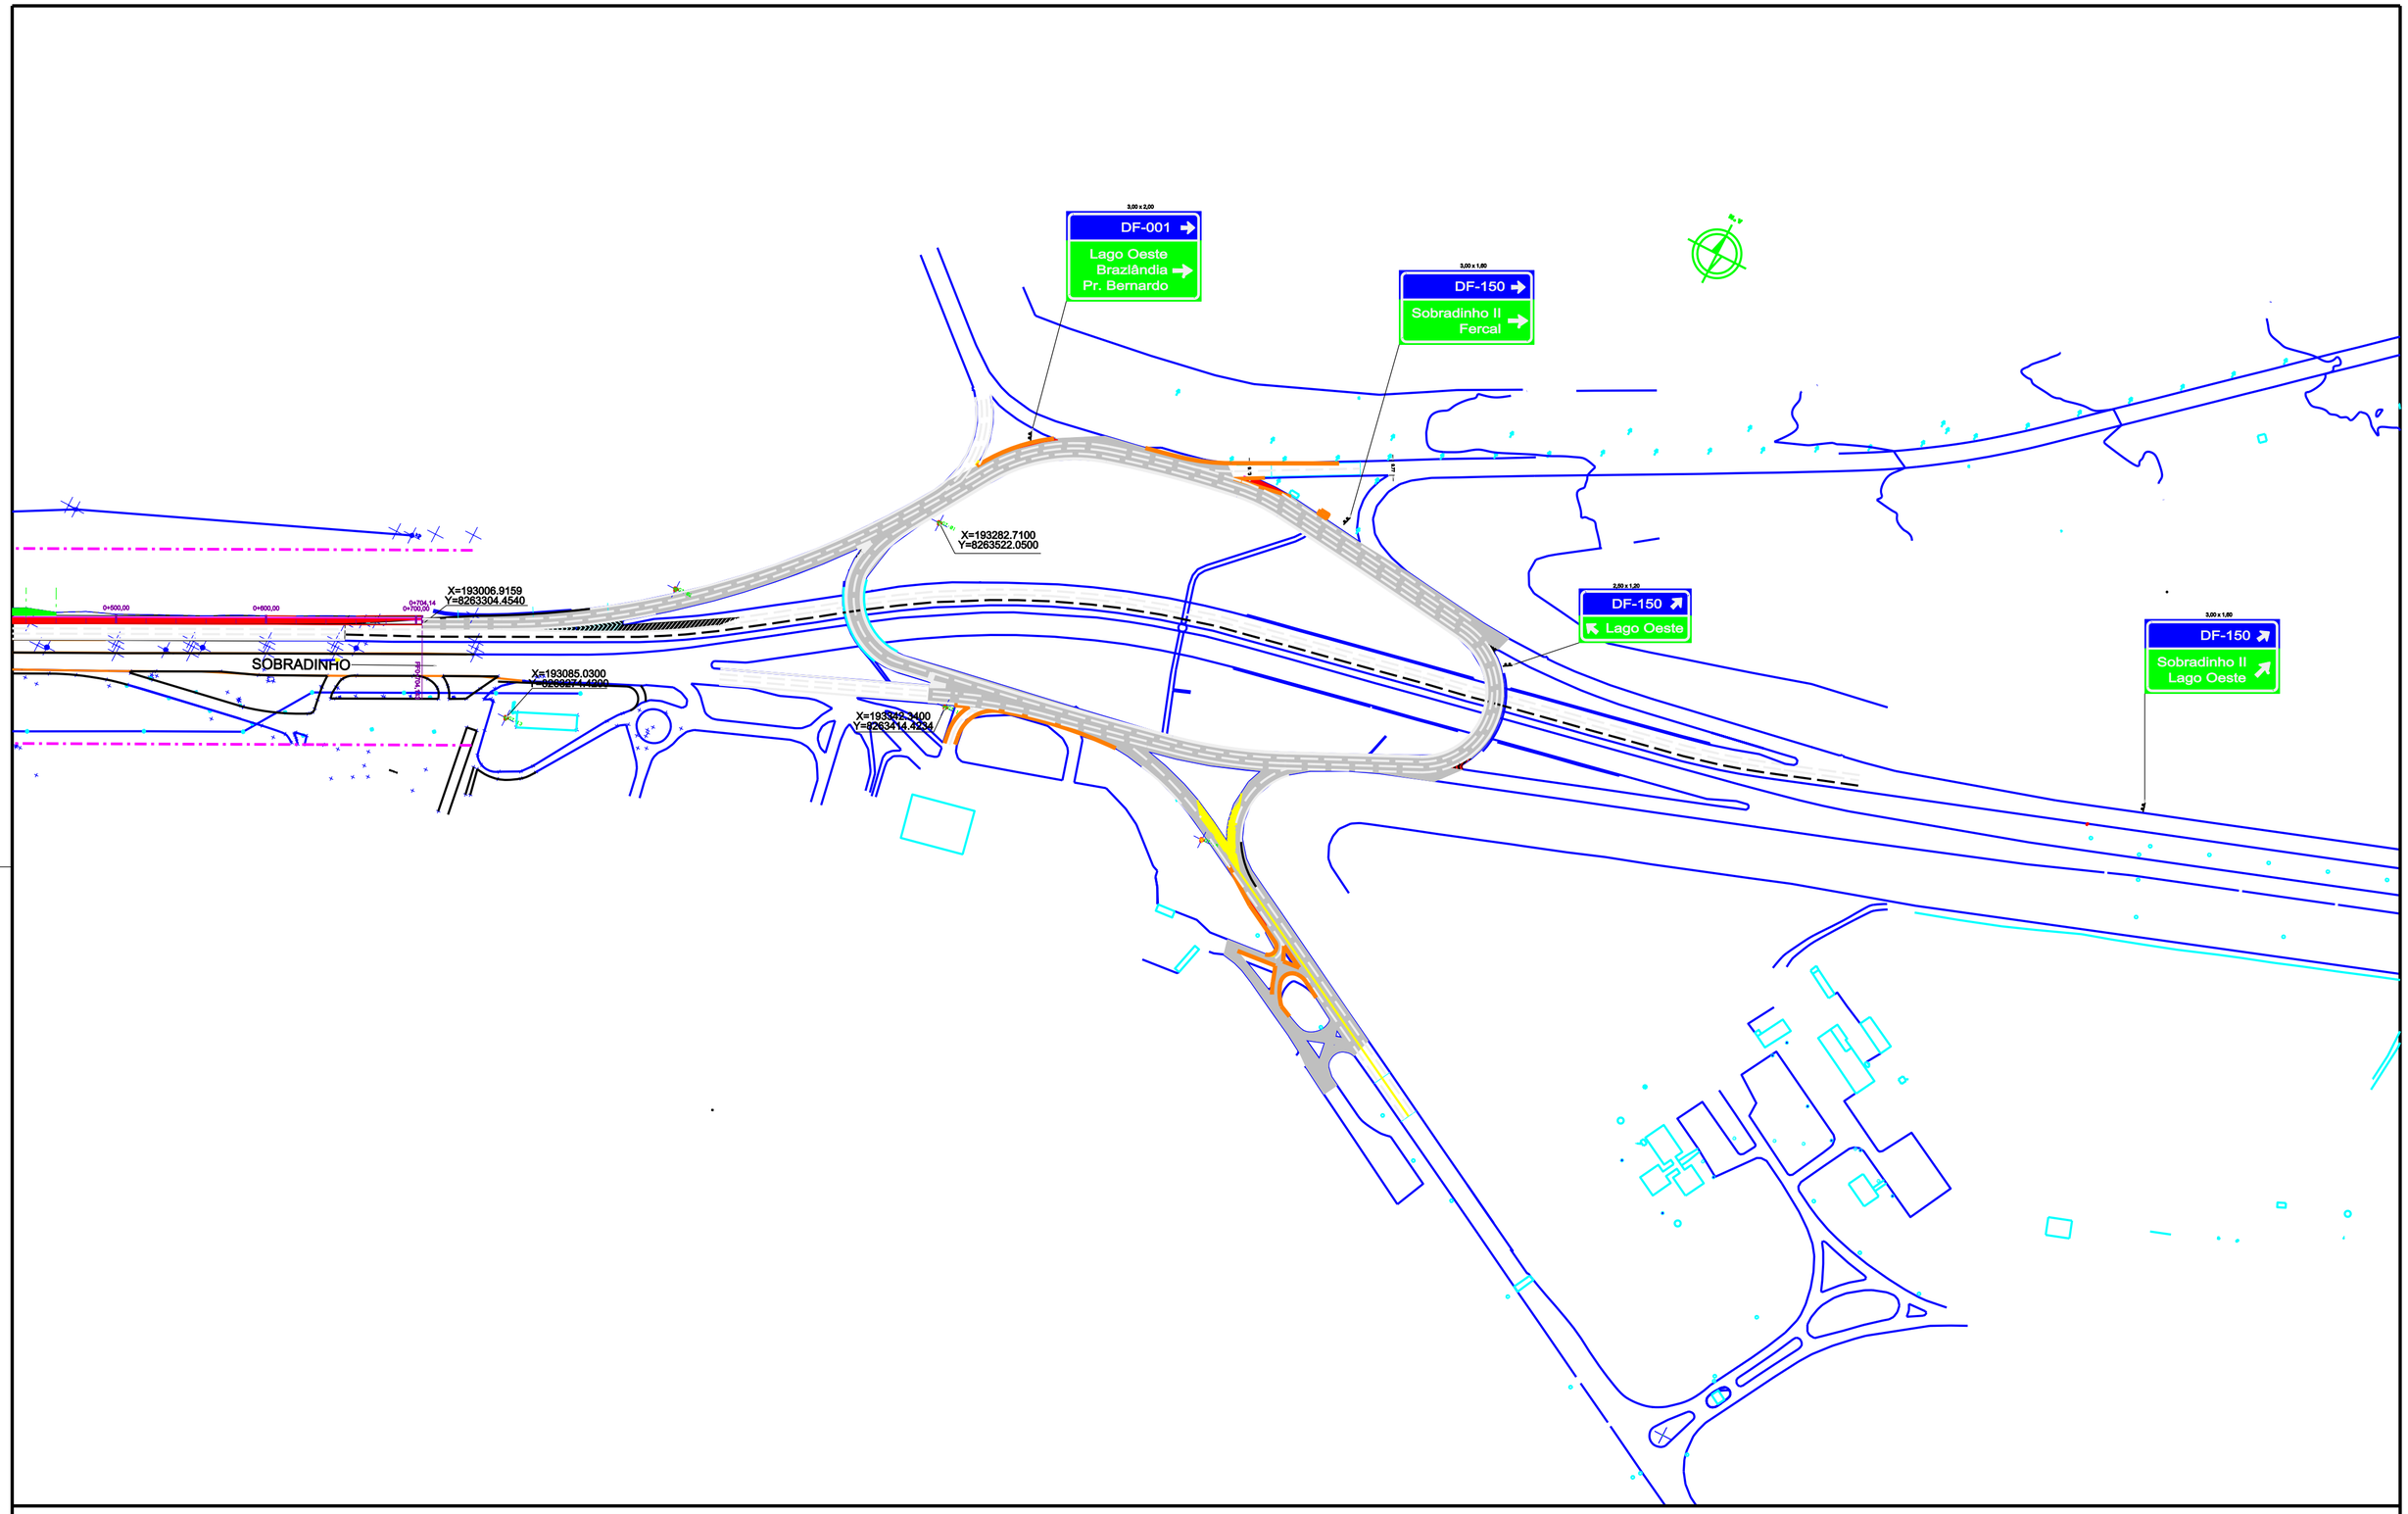

LEGENDA

ÁREA A SER RECAPEADA: 26.125,53m²	
FAIXA A SER CONSTRUÍDA: 704,14 m	
ÁREA A SER DEMOLIDA	
MEIO FIO A SER MODIFICADO	
ÁREA DE ATERRO COM GRAMA: 1421,20 M²	

QUANTITATIVO

ÁREA DAS PLACAS A SEREM IMPLANTADAS: 18,6 m²

Nº	REVISÕES	DATA	VISTO	DATA	APROVO
0	EMISSÃO				
		CONTRATADA		DER-DF	

GDF - SET DEPARTAMENTO DE ESTRADAS DE RODAGEM DO DISTRITO FEDERAL

TÍTULO/ESPECIFICAÇÃO DO DOCUMENTO

DF-003
PLANTA E PERFIL
BALÃO DO COLORADO

ETAPA DE PROJETO: BÁSICO	LOCAL: DF-003 (EPIA)	PROJETO: NPRO
ESCALA: 1:2.000	TRECHO/SUBTRECHO: DF-001 - DF-150	CÁLCULO: NPRO
FOLHA: 02/06	ESPECIALIDADE/SUBESPECIALIDADE: PROJETO DE SINALIZAÇÃO	DESENHO: LÍVIA
REVISÃO: 0	CÓDIGO: DE-VD/DF003-001150B.GE-001	DATA: SET/2011