
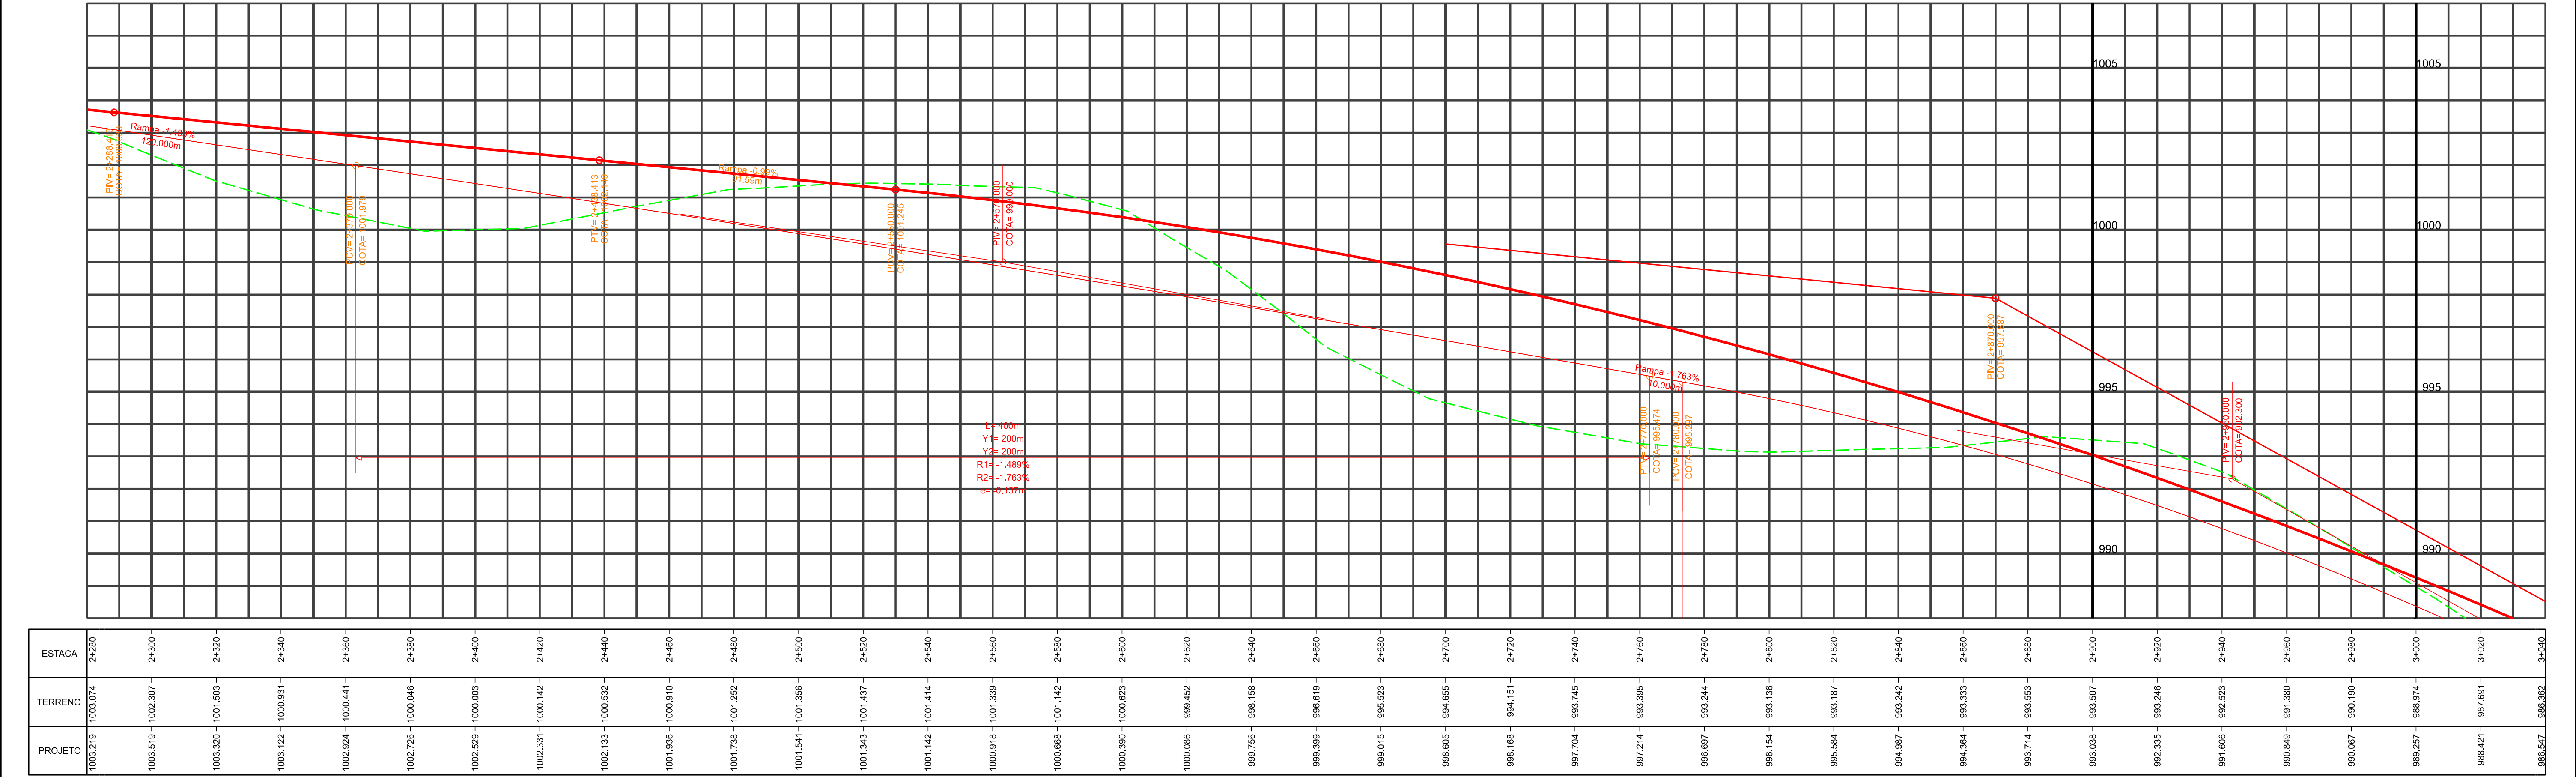


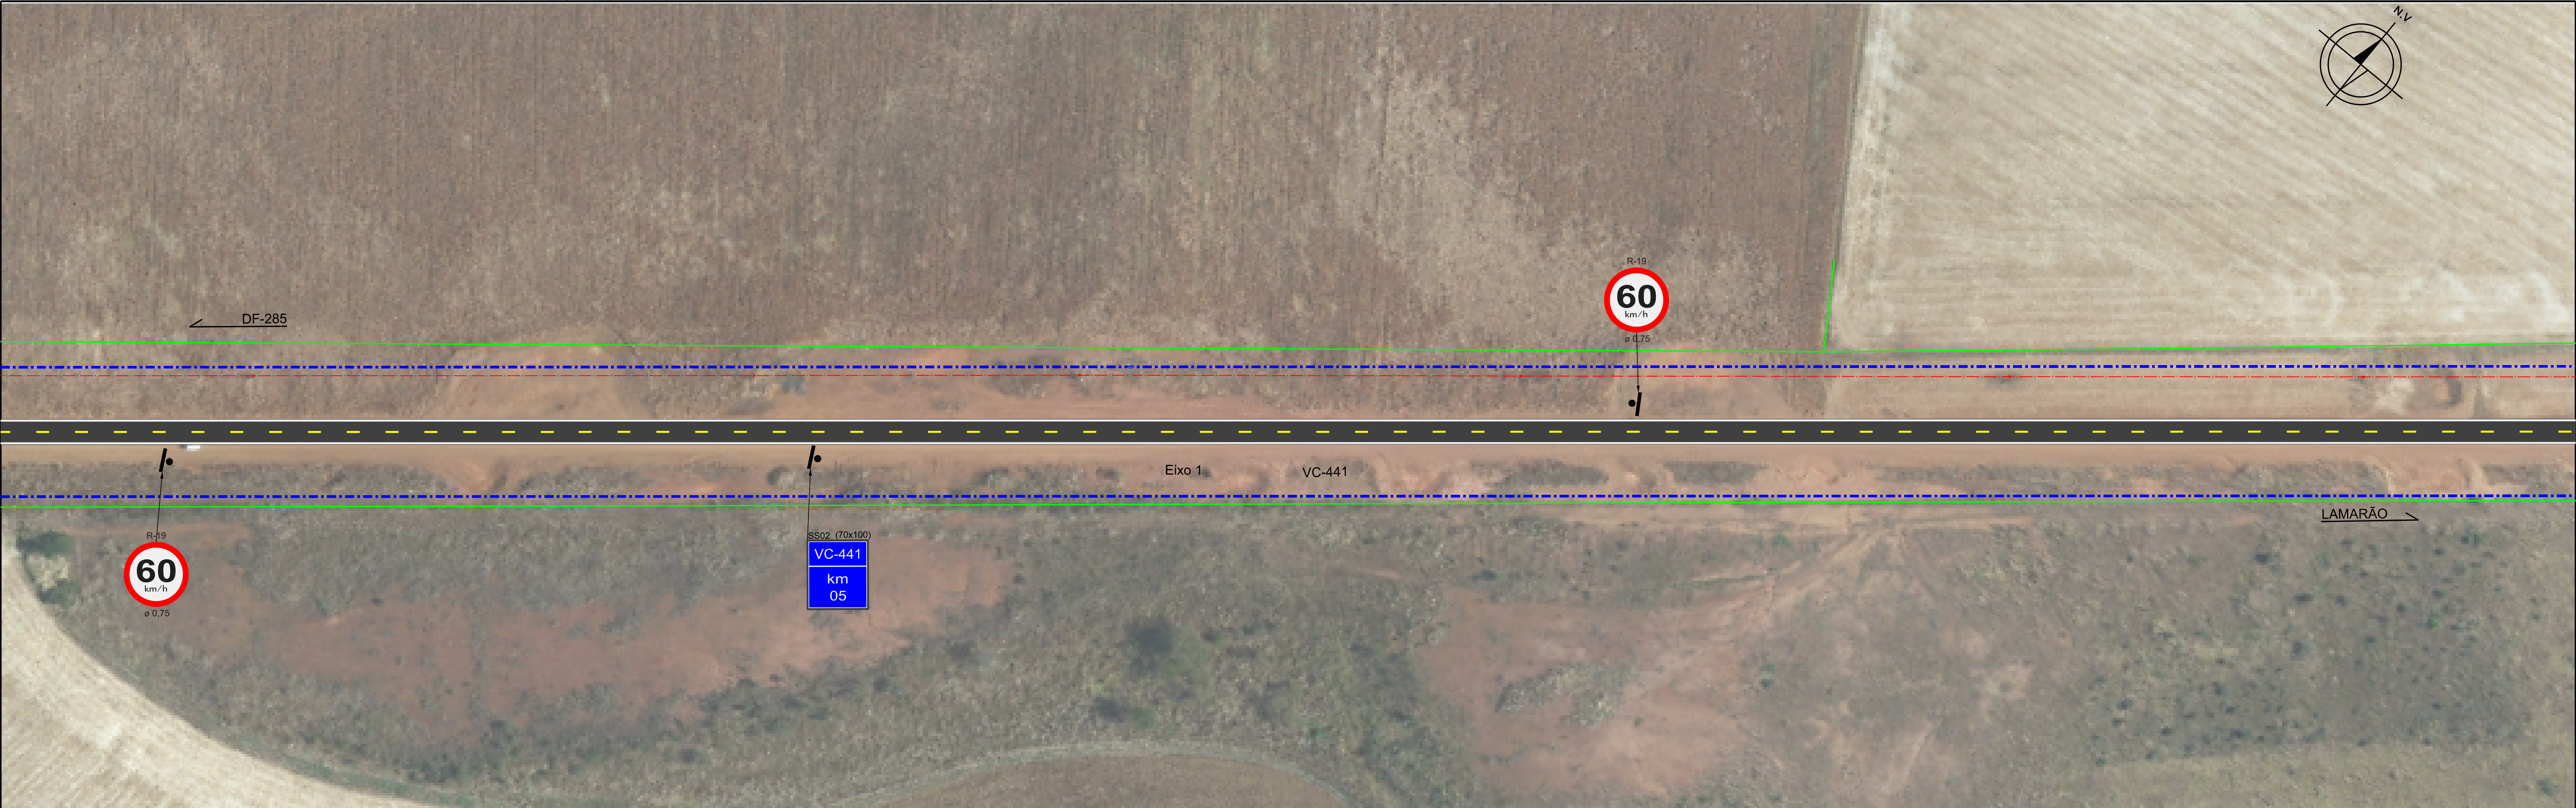

LEGENDA

- BORDO PROJETADO
- CADASTRO
- EIXO PROJETADO
- FAIXA DE DOMÍNIO
- CICLOVIA PROJETADA
- REDE DE DISTRIBUIÇÃO DE ENERGIA AÉREA
- CERCA

0+300.00

0+300.00

0+300.00

EIXO 1

EIXO 2

EIXO 3

DEPARTAMENTO DE ESTRADAS DE RODAGEM DO DISTRITO FEDERAL

DER DF

PROJETO DE SINALIZAÇÃO











PLANTA E PERFIL

EIXO 01 - ESTACAS 0+000 A 4+951

ETAPA DE PROJETO	RODOVIA	TRECHO	RESPOSTA
EXECUTIVO	VC-441	441EV/C0020	RESPOSTA
ESCALA HV	SUBTRECHO		CREA
1:1.000	km 2,6 ao km 7,5		24920/D-DF
FOLHA	CÓDIGO		SETOR
04/07	DE_VD_VC441-002008_E-GE_019		PROD
			DESENHO
			ANA PATRICIA
			MATRÍCULA
			218827-9



Escala 1:200

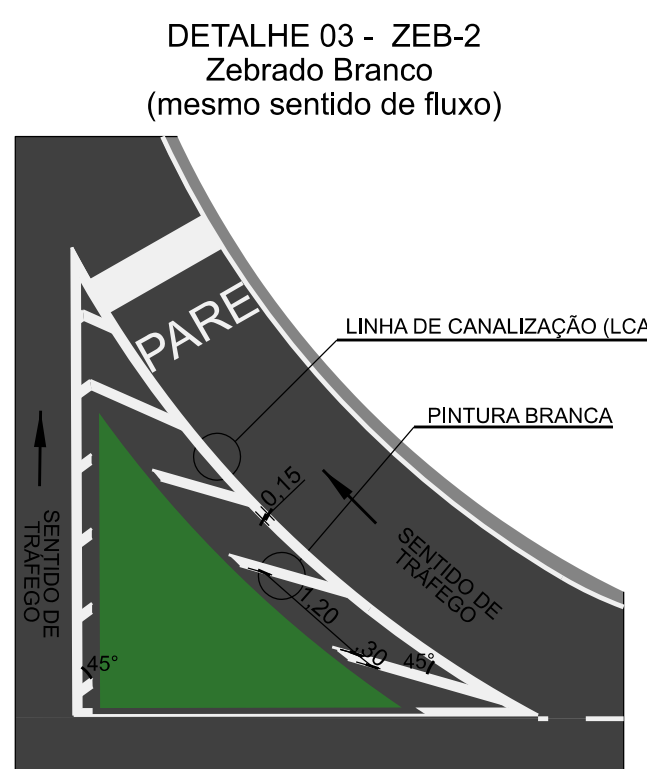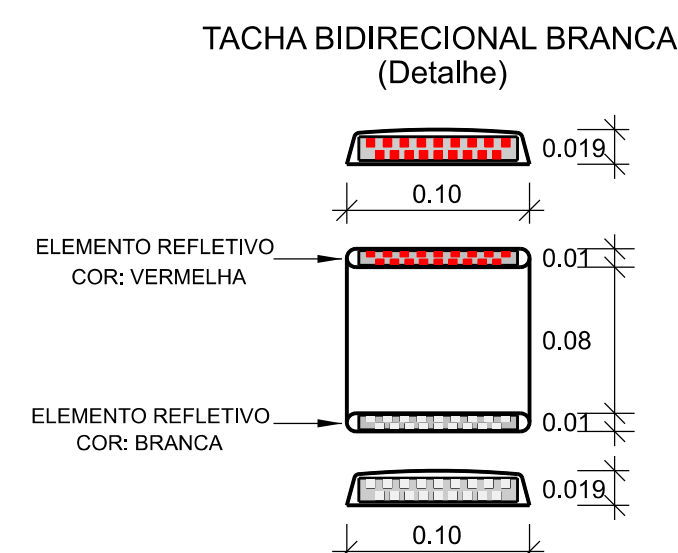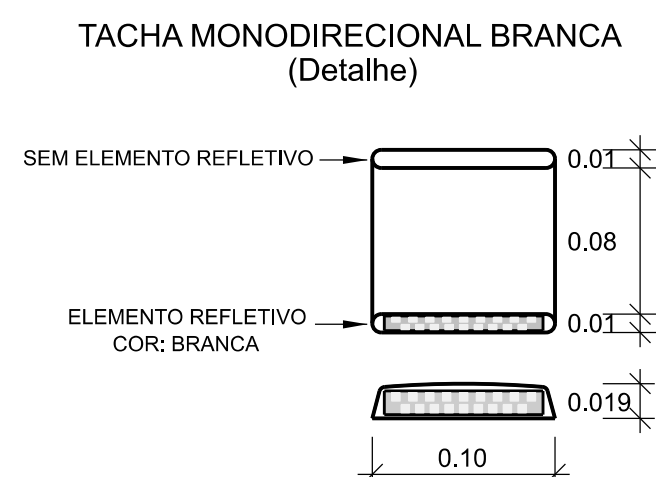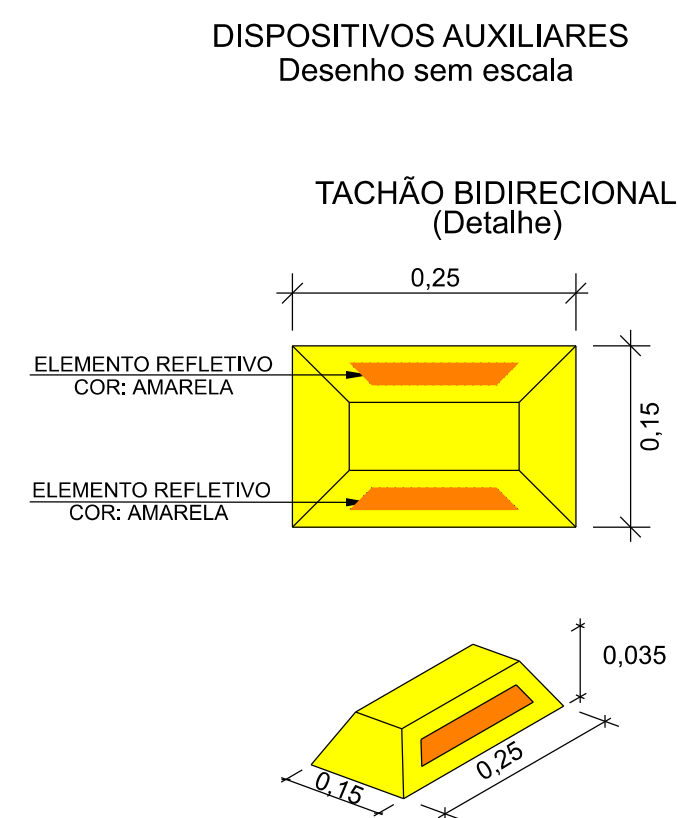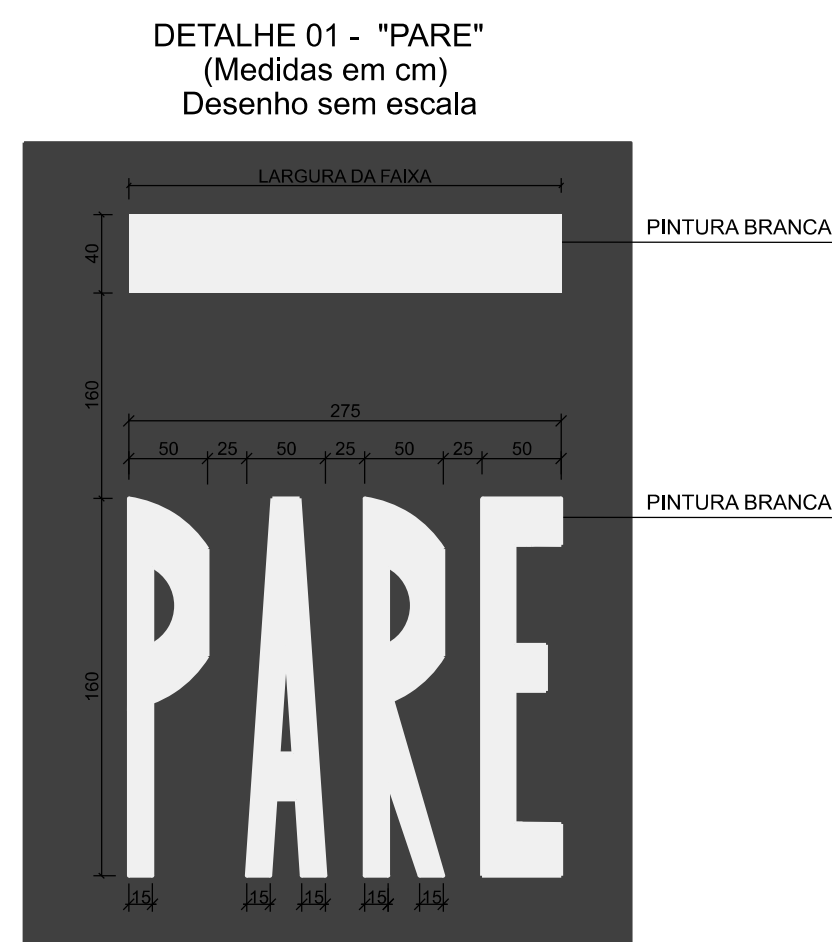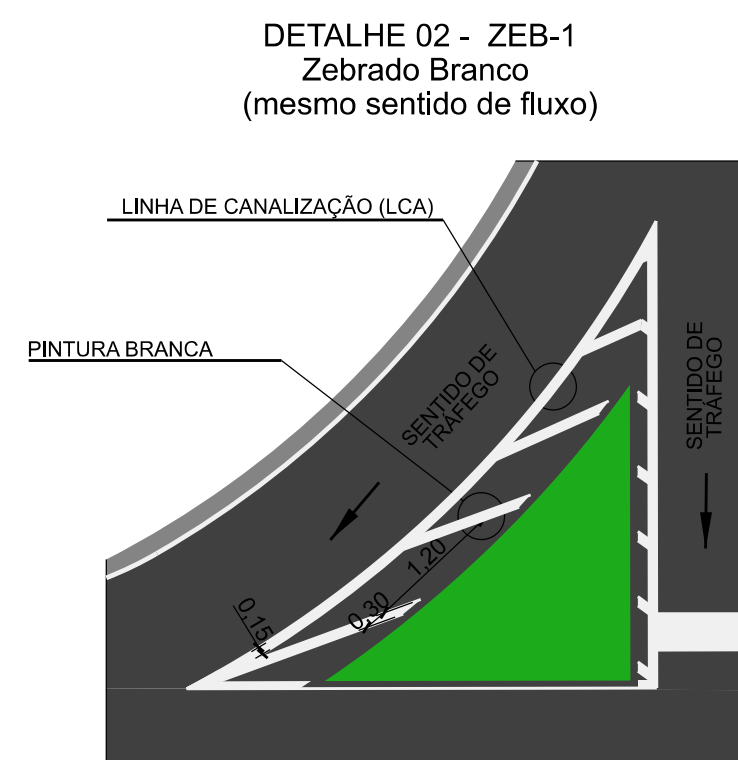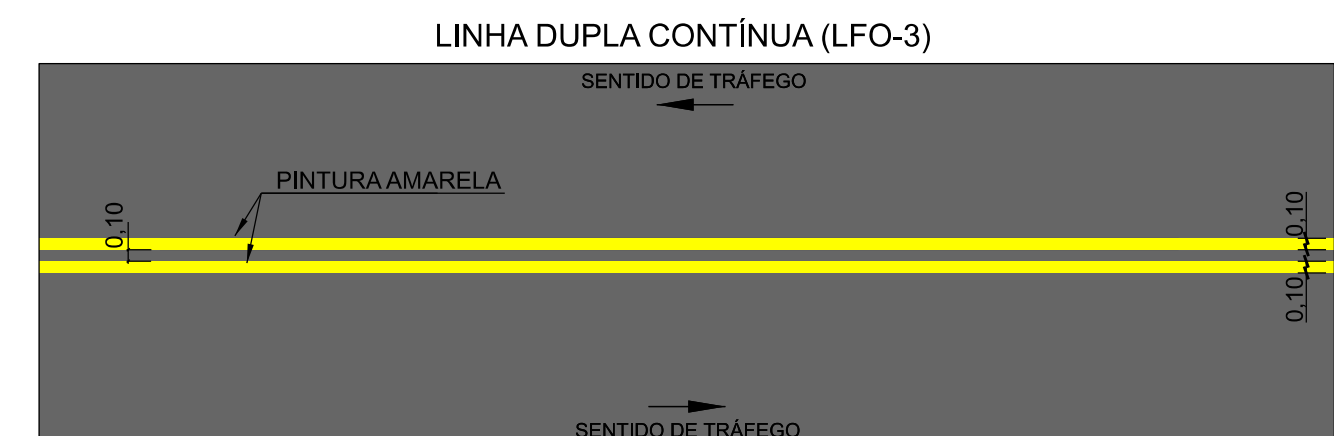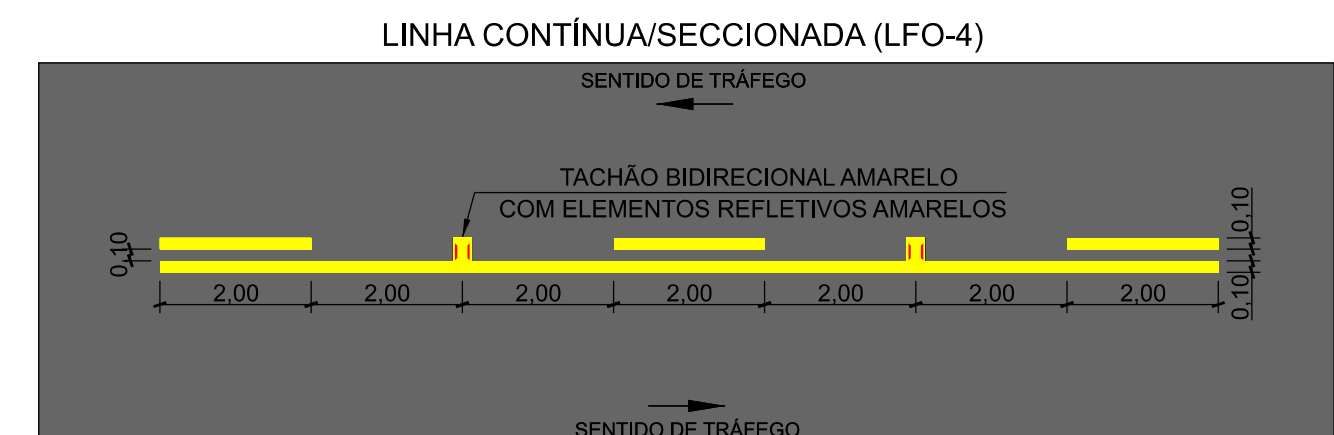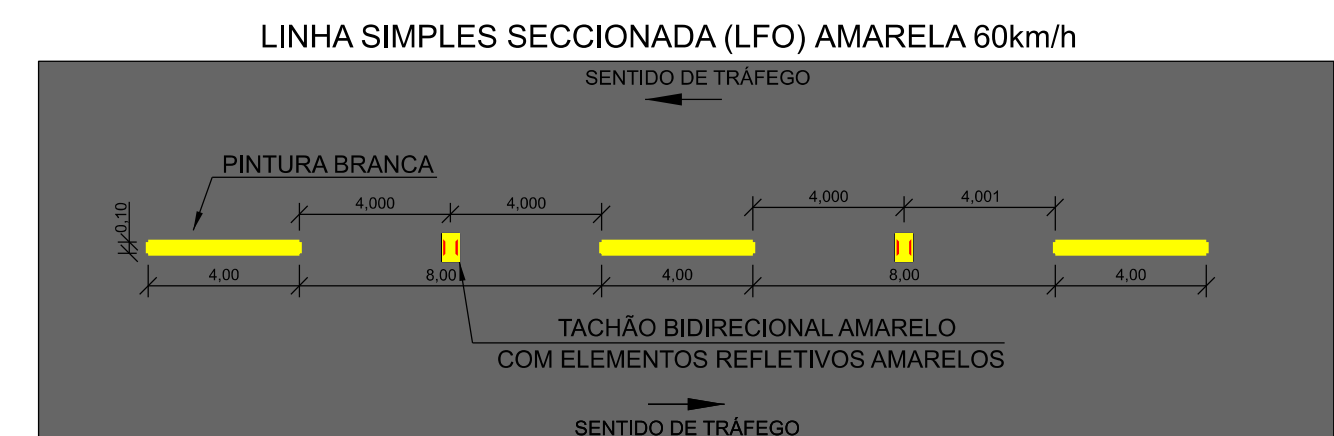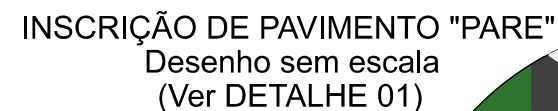

DEPARTAMENTO DE ESTRADAS DE RODAGEM DO DISTRITO FEDERAL			
	SUBSPECIALIDADE/DESCRIÇÃO		
	PROJETO TIPO DE SINALIZAÇÃO HORIZONTAL PLANTA E DETALHES EIXO 01 - ESTACAS 0+000 A 4+951		

ETAPA DE PROJETO	RODOVIA	TRECHO	RESP.TEC.:
EXECUTIVO	VC-441	441EVC0020	LÍVIA ROCHA
ESCALA HVV	SUBTRECHO		CREA:
INDICADA	km 2,6 ao km 7,5		24920/D-DF
FOLHA	CÓDIGO		SETOR:
01/01	DE_VD_VC441-002008_E-GE_019		NPROD
			DESENHO
			ANA PATRÍCIA
			MATRÍCULA
			218827-9

