


PLANTA BAIXA DO CANTEIRO DE OBRAS
Esc: 1:100

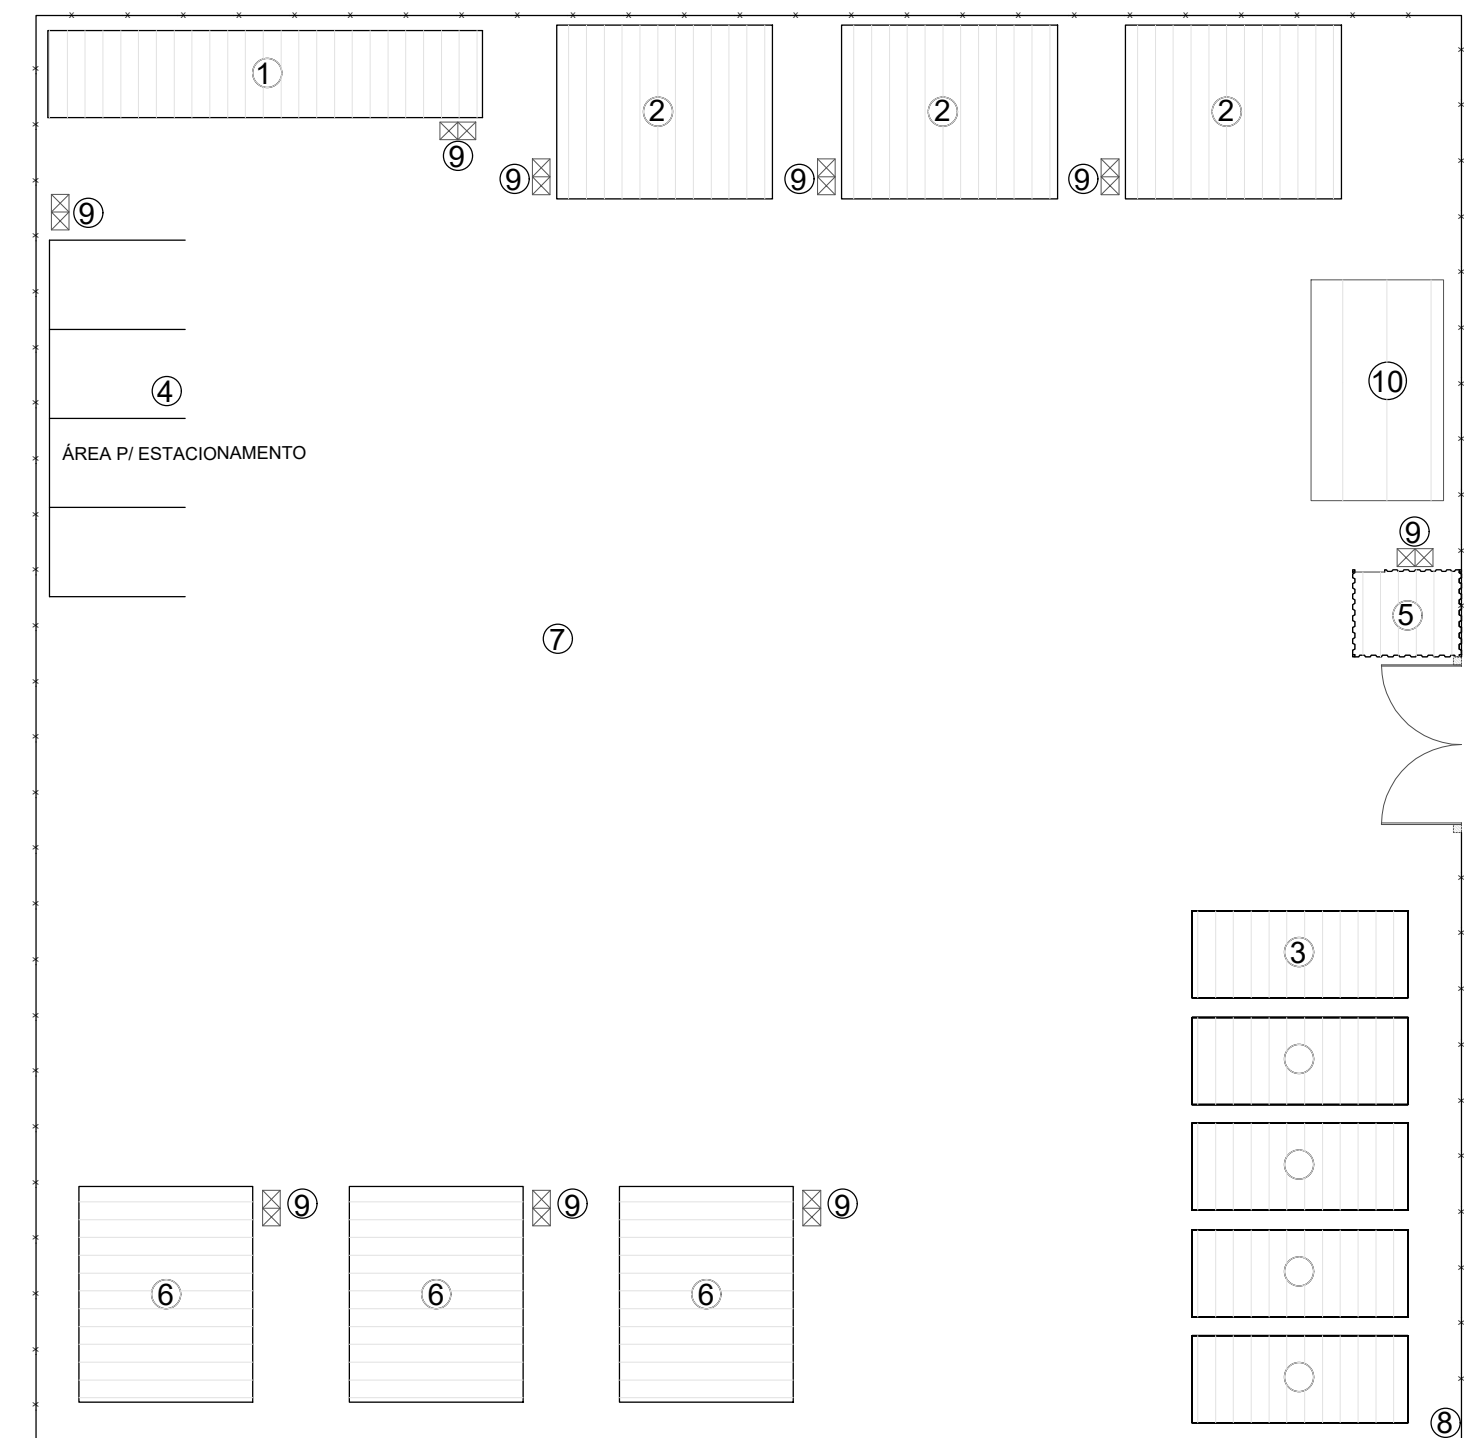

COBERTURA/LOCALIZAÇÃO
Esc: 1:200

- LEGENDA**
- 01 ESCRITÓRIO E SEÇÃO TÉCNICA
 - 02 REFEITÓRIO
 - 03 BANHEIRO E VESTIÁRIO
 - 04 ESTACIONAMENTO
 - 05 GUARITA
 - 06 ALMOXARIFADO
 - 07 PÁTIO PARA VEÍCULOS E EQUIPAMENTOS
 - 08 CERCA EM ARAME FARPADO COM MOURÕES DE CONCRETO
 - 09 SUPORTE DE COLETA SELETIVA COM DUAS LIXEIRAS SECO E ORGÂNICO
 - 10 BAIJA COBERTA P/ CONTAINERS DE RESIDUOS COM PISO RÍGIDO MEIO FIO

ÁREA CERCADA DE TAPUME COM TELHA METÁLICA = 1.600,00m²
 ÁREA CONTRUÍDA = 317,01m²
 ÁREA COBERTA = 317,01m²

DEPARTAMENTO DE ESTRADAS DE RODAGEM DO DISTRITO FEDERAL			
DER DF	SUBESPECIALIDADE/DESCRIÇÃO PROJETO DE CANTEIRO DE OBRAS PLANTA E SITUAÇÃO OAE SOBRADINHO - BR-020		
	ETAPA DE PROJETO EXECUTIVO	RODOVIA BR-020	TRECHO
ESCALA HV 1:100	SUBTRECHO km 8 ao km 10		RESP. TEC. STÊNIO VALE CREA 8812/D-DF
FOLHA 01/01	CÓDIGO DE_CO_DF020-008010_E-GG_021	SECTOR DIREP DESENHO TÁCIO LEAL MATRÍCULA 185.982-5	