
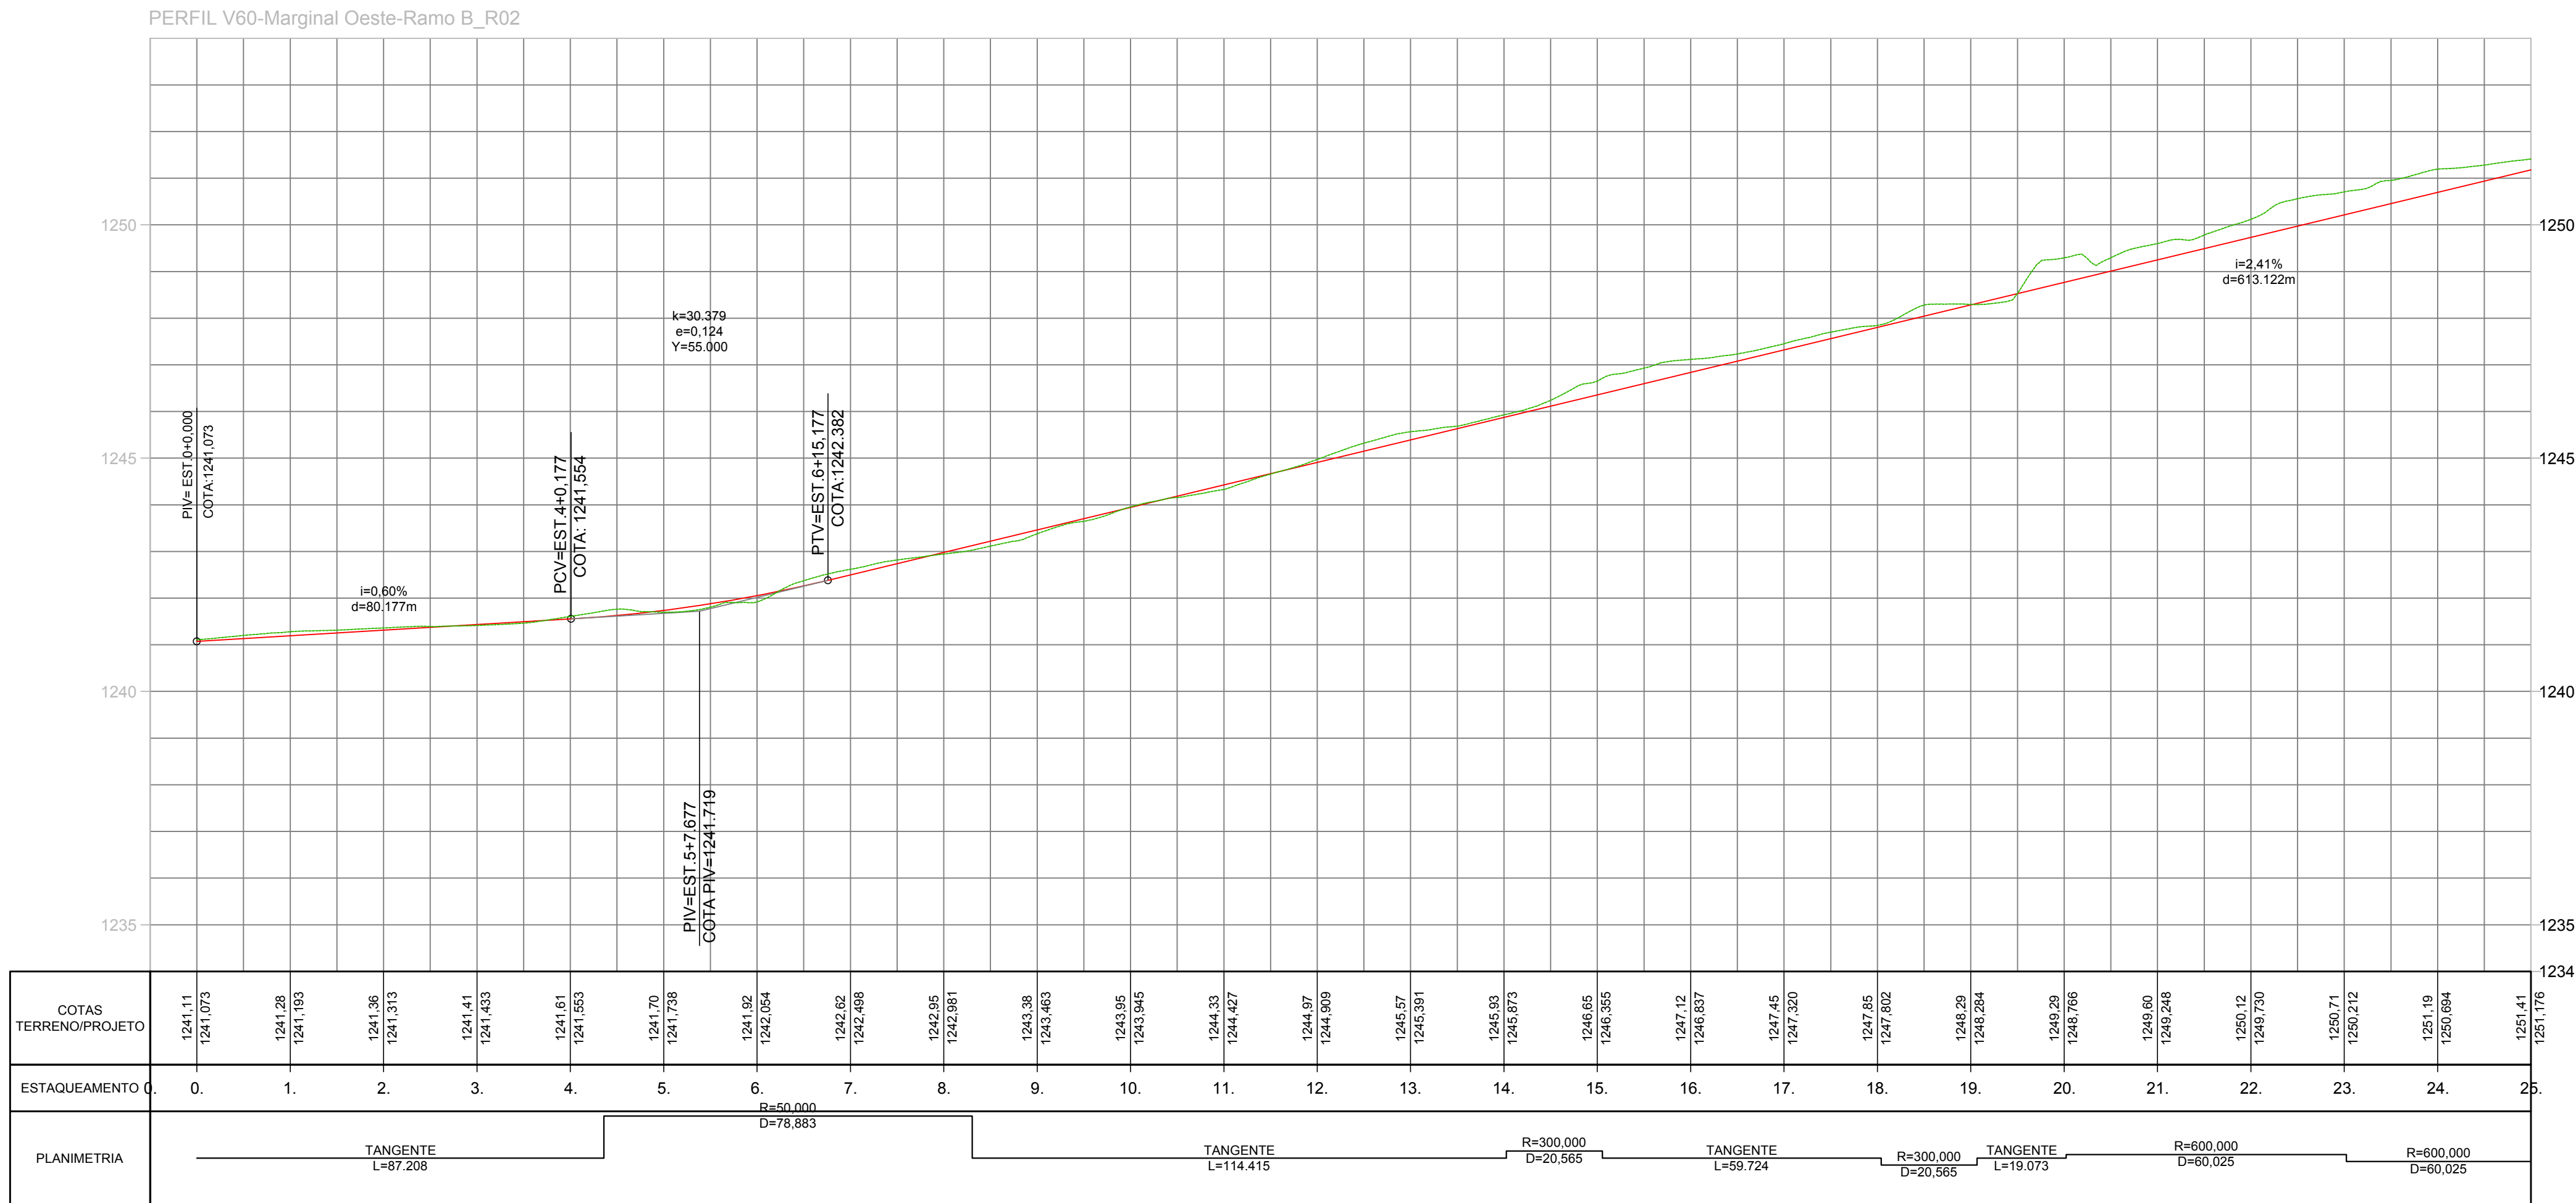


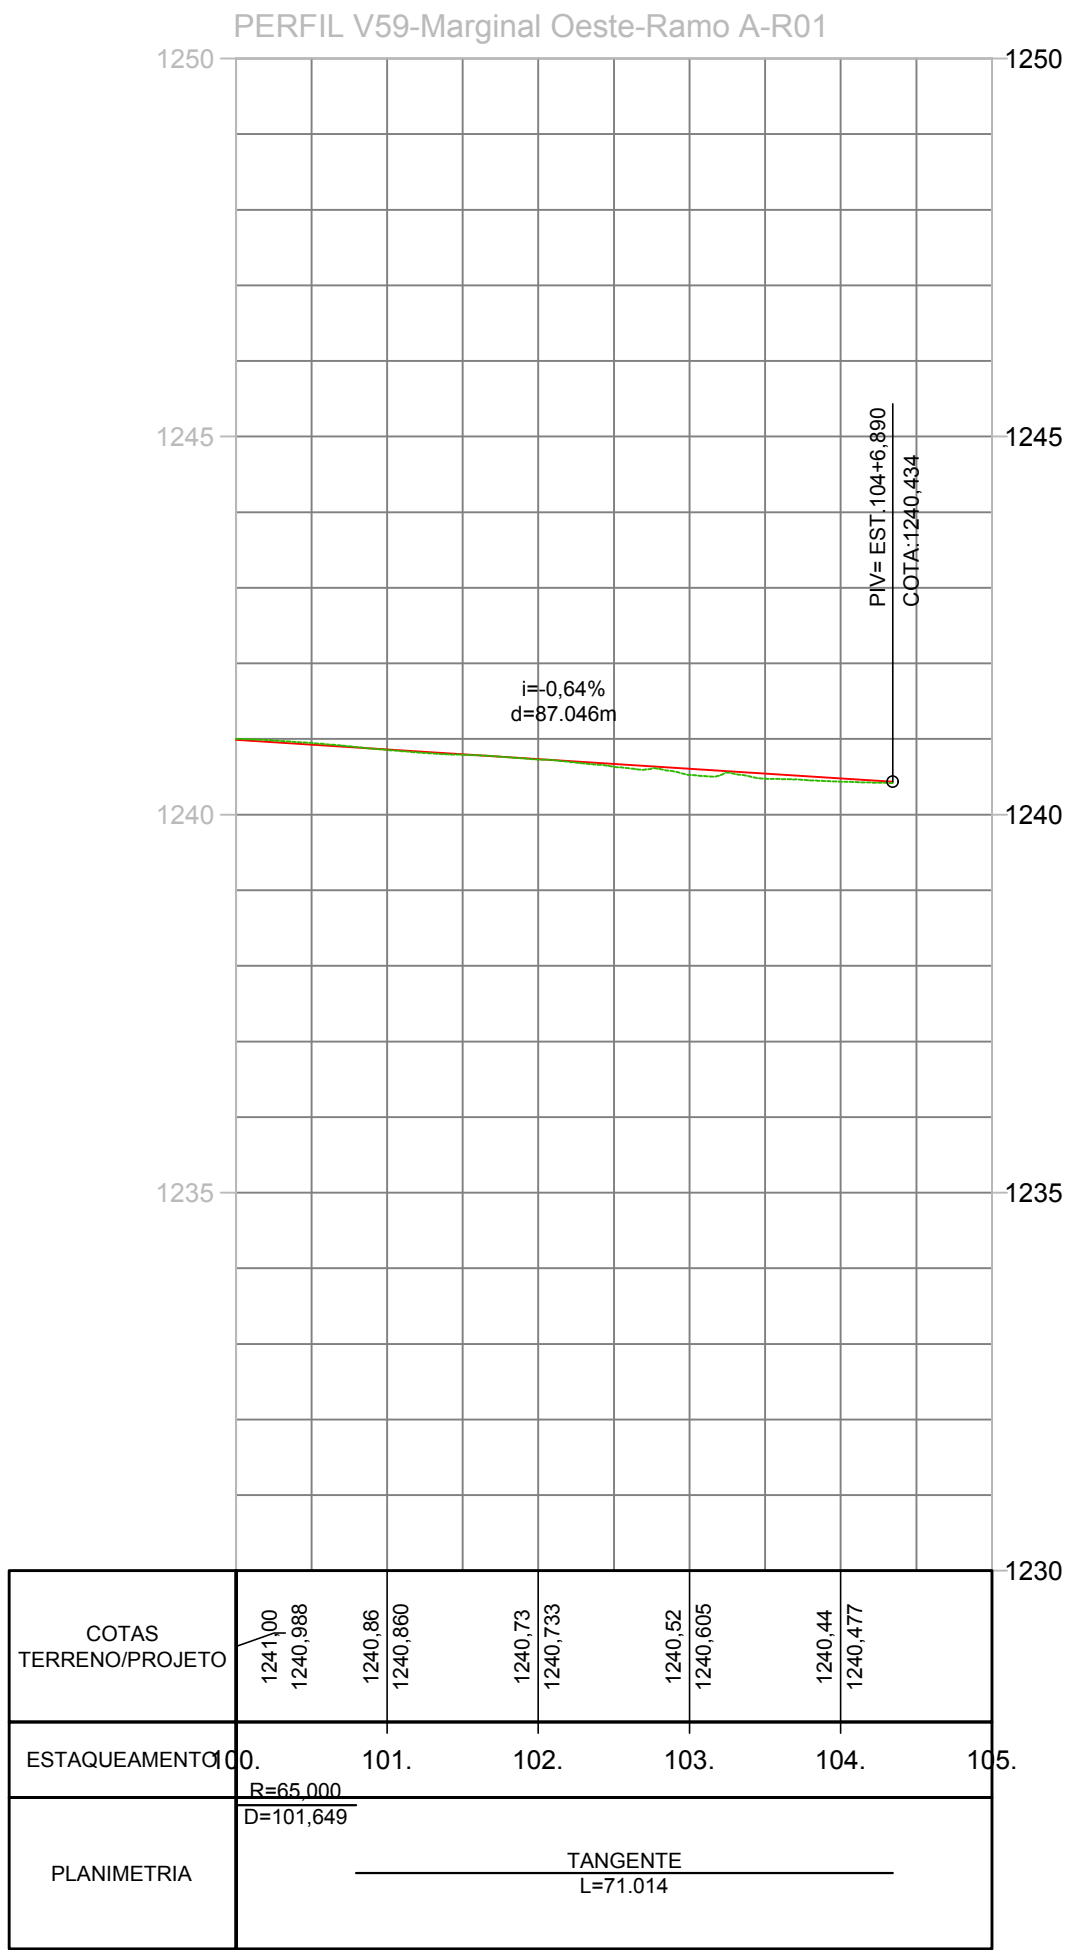

LOCALIZAÇÃO NO TRECHO

LEGENDA PERFIL

— GREIDE DA VIA — TERRENO NATURAL

Nº	MODIFICAÇÃO	DATA	FEITO	VISTO	APROVO	DATA	APROVO
04	REVISÃO DO PROJETO BÁSICO	FEV/20					
03	REVISÃO DO PROJETO BÁSICO	OUT/19					
02	REVISÃO DO PROJETO BÁSICO	ABR/19					
01	REVISÃO DO PROJETO BÁSICO	DEZ/18					
00	CONSOLIDAÇÃO DO PROJETO BÁSICO	NOV/19					

R E V I S Õ E S

TRINCHEIRA RECANTO DAS EMAS
RIACHO FUNDO II

AUTOR DO PROJETO - CREA/CAU
LÚCIO MÁRIO LOPES RODRIGUES - 8.378/D-DF

AUTOR DO PROJETO - CREA/CAU
NADIEGE KICZEL REGINATTO - 25809/D-DF

COORDENADOR - CREA
ARLINDO VERZEGNASSI FILHO - 5060497290/D-SP

UNIDADE DE CONSTRUÇÃO

MARGINAL OESTE - RAMO A
MARGINAL OESTE - RAMO B

VISTO DATA LOCAL
EPCT

APROVO DATA ESPECIALIDADE/SUBESPECIALIDADE
ENGENHARIA / PROJETO GEOMÉTRICO

ESCALA ETAPA DE PROJ. TIPO/ESPECIFICAÇÃO DO DOCUMENTO DATA
1:1000 BÁSICO PERFIL FEVEREIRO/2020

CODIFICAÇÃO DER CODIFICAÇÃO DO PROJETO FOLHA REVISÃO
DE.4.200.V59-60.B03.R04.023 023/039 R04