

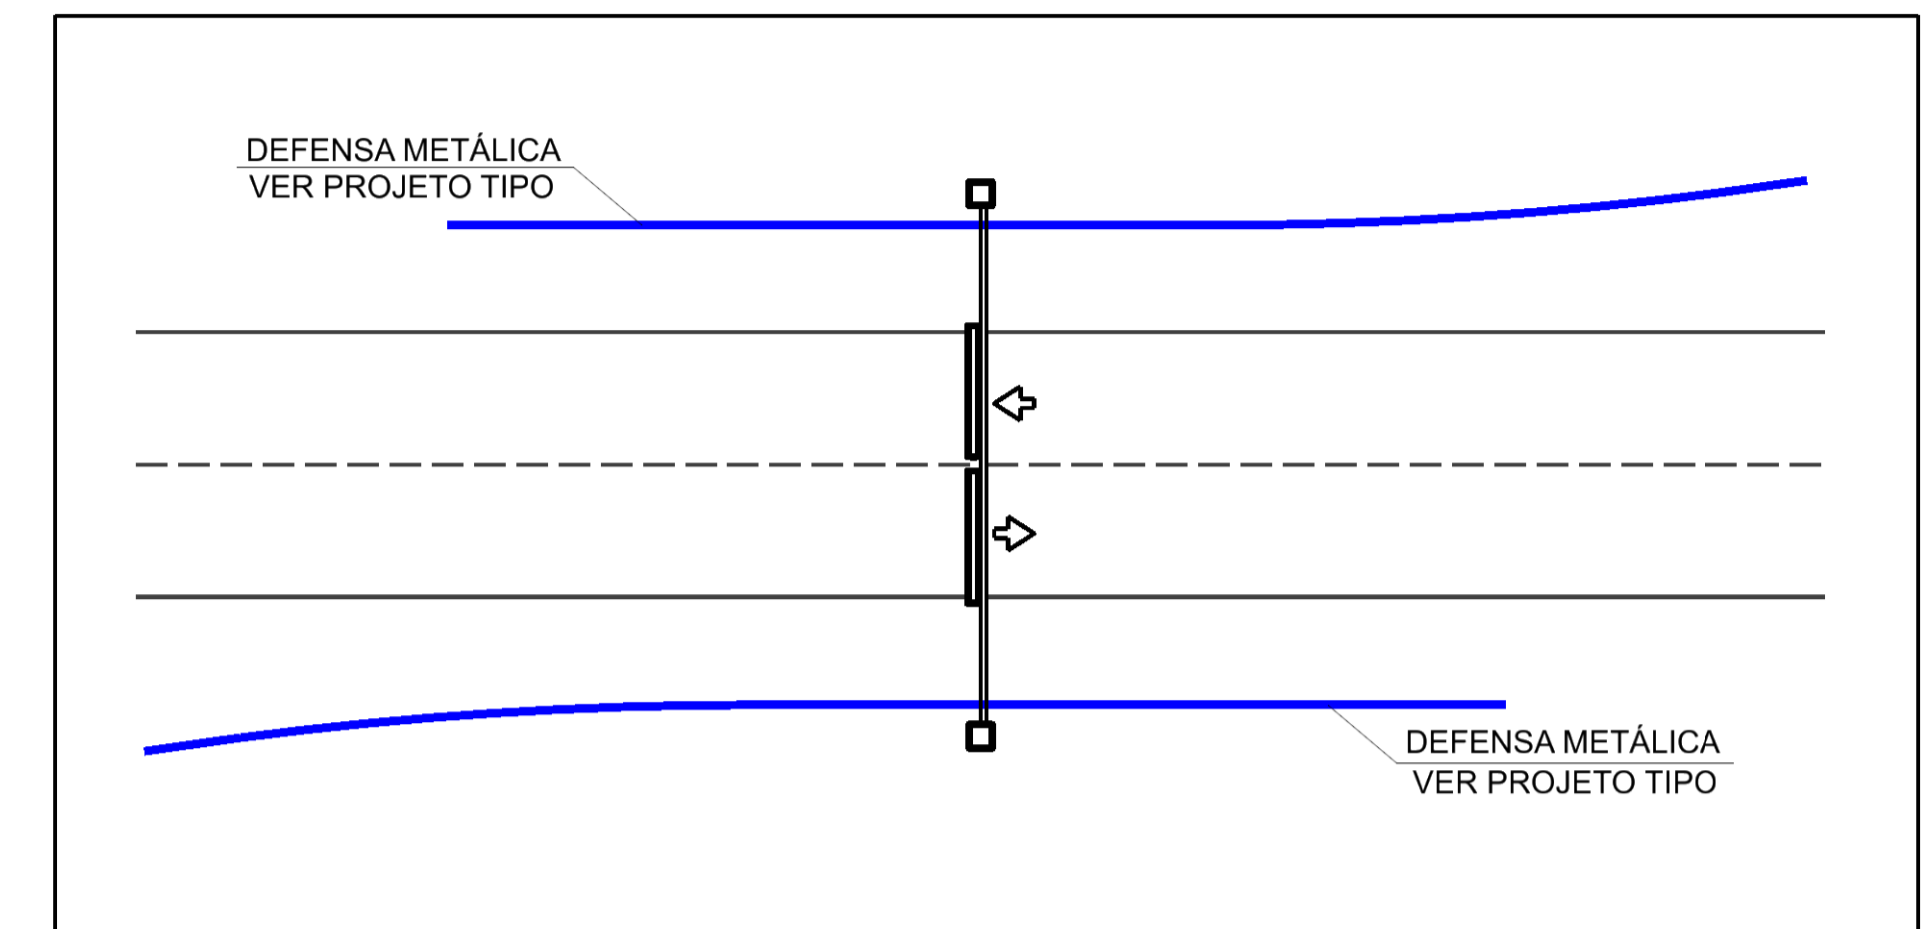
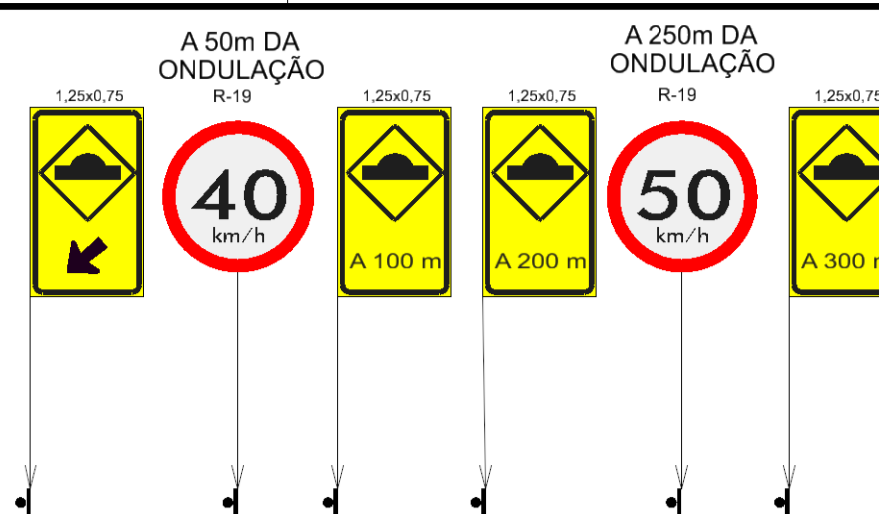


PROJETO TIPO - ONDULAÇÃO SEM ESCALA


OBS: AS PLACAS DEVEM SER LOCADAS OBEDECENDO A DISTÂNCIA INDICADA NA MESMA

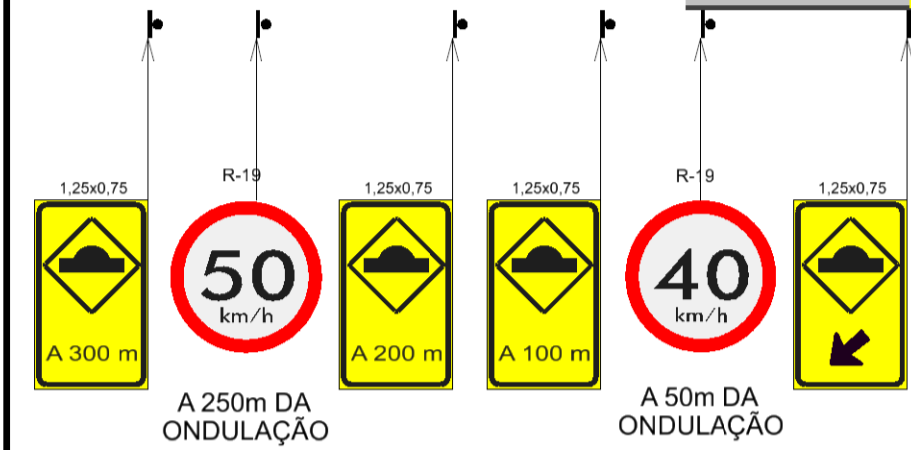

LOCAÇÃO DO PORTAL COM AS DEFENSAS SEM ESCALA

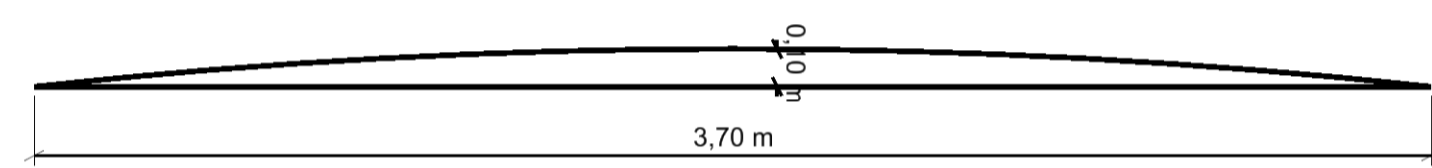


DETALHE - ONDULAÇÃO SEM ESCALA

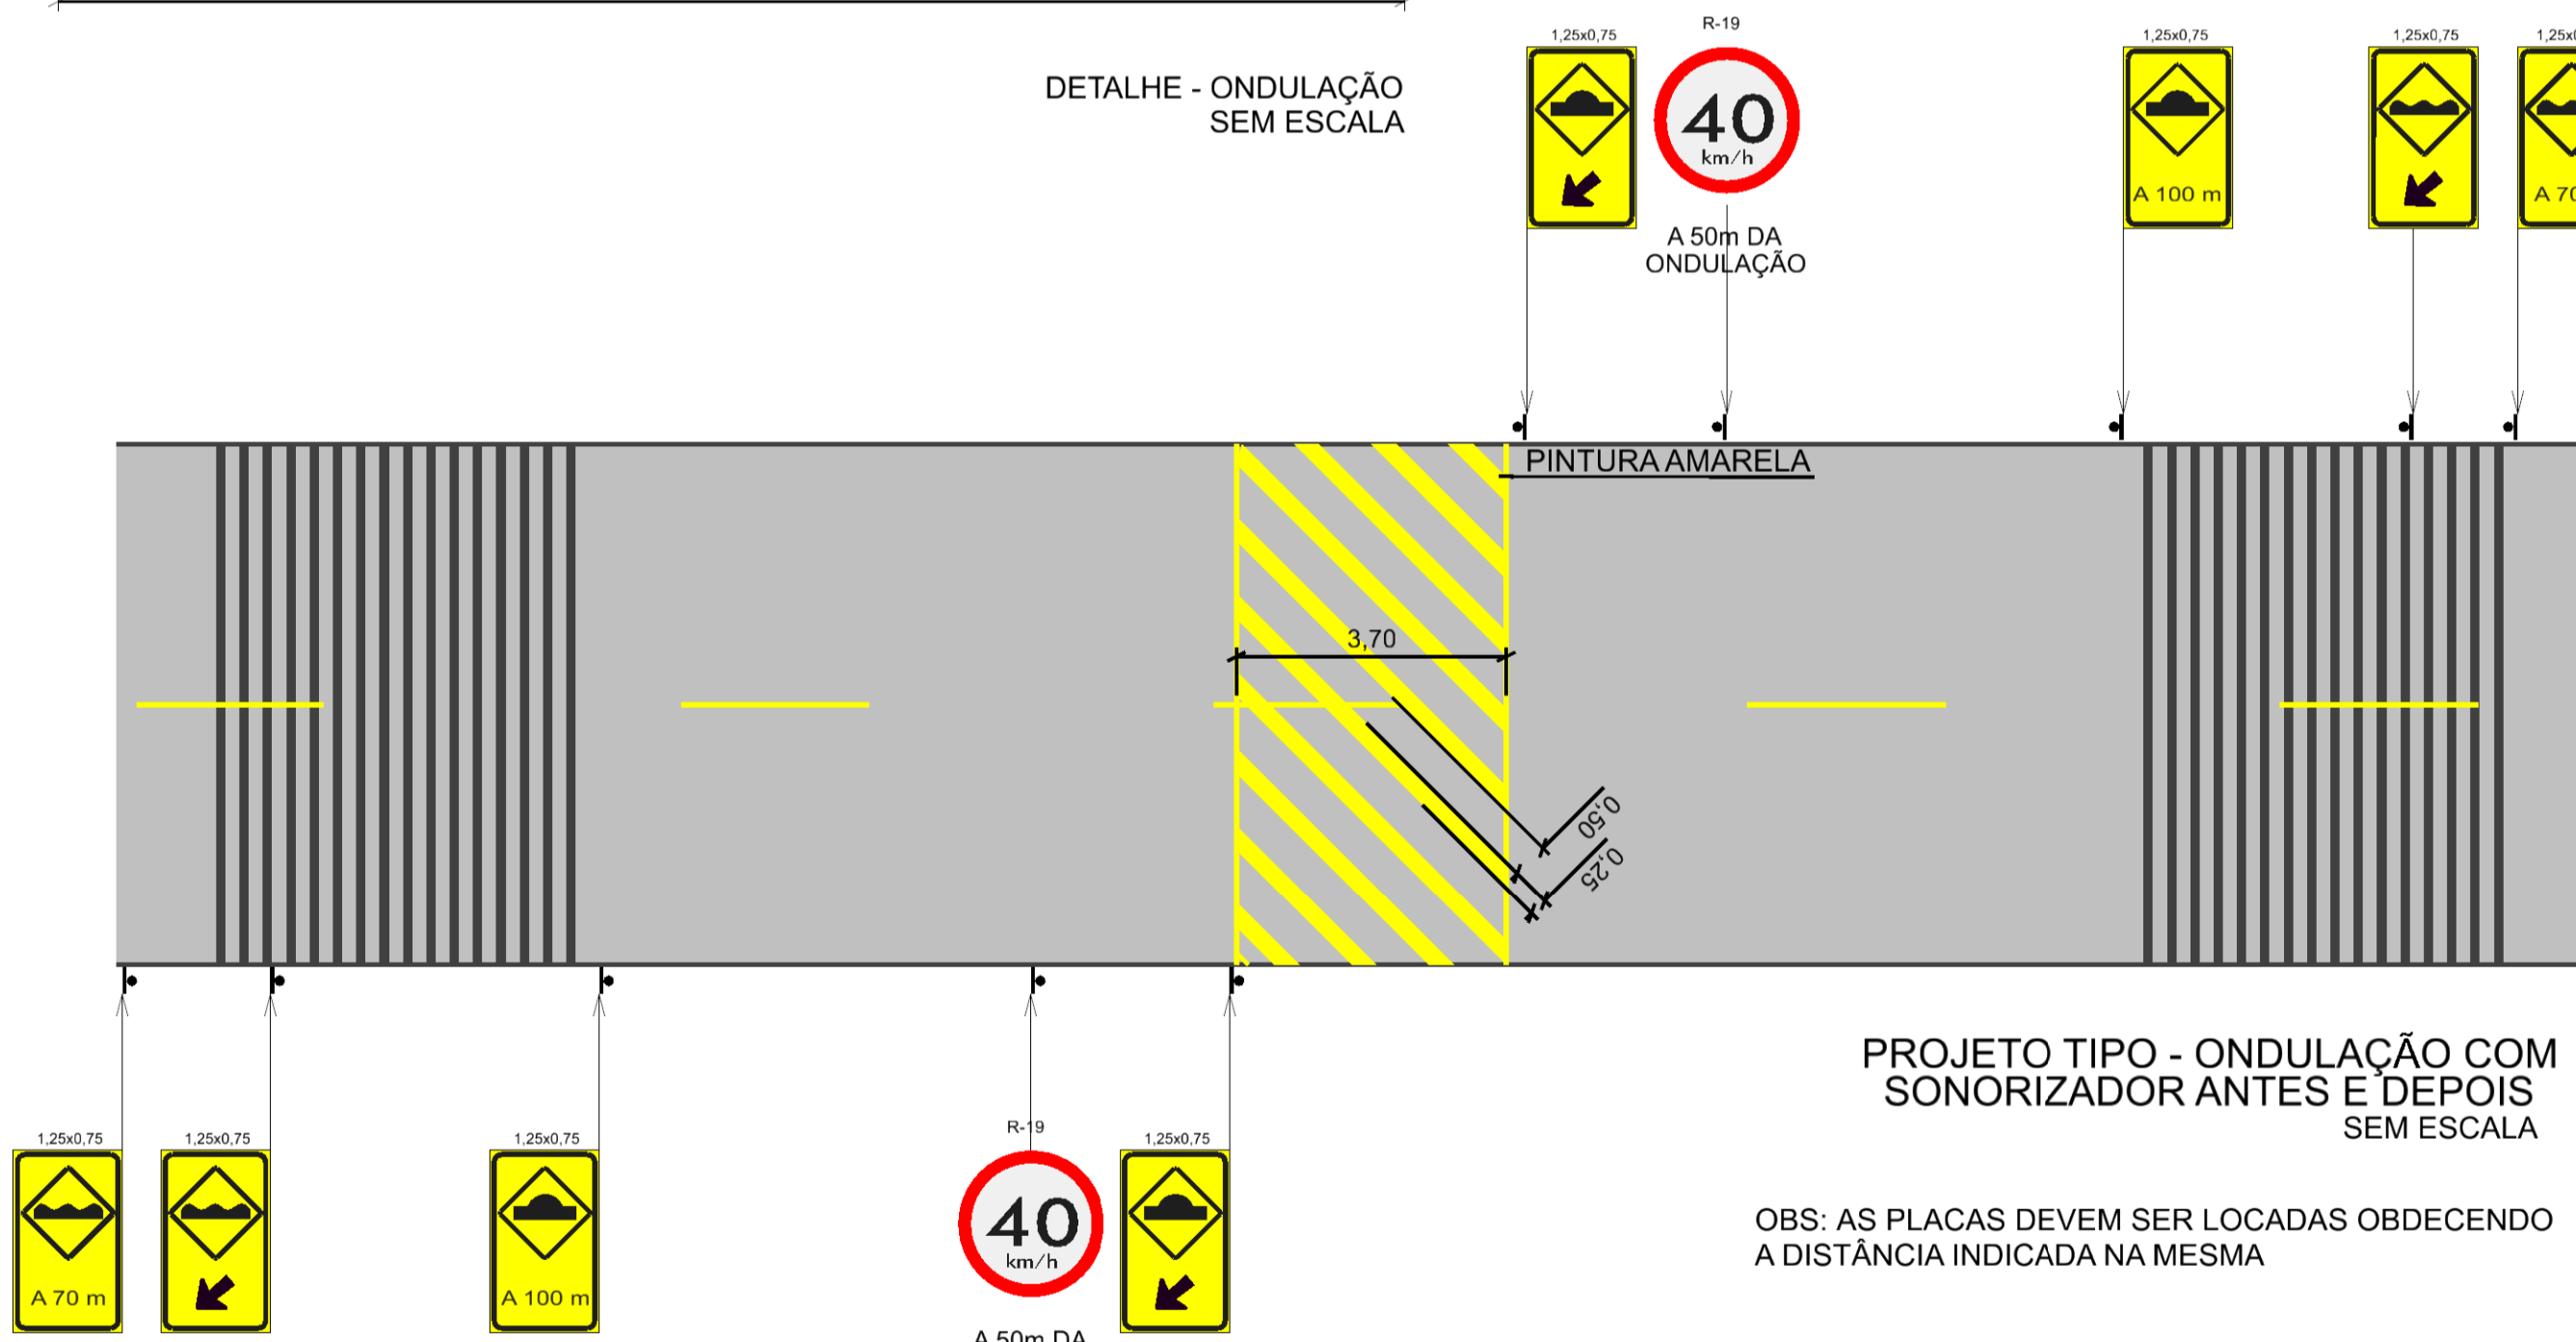

PROJETO TIPO - ONDULAÇÃO COM SONORIZADOR ANTES E DEPOIS SEM ESCALA

OBS: AS PLACAS DEVEM SER LOCADAS OBEDECENDO A DISTÂNCIA INDICADA NA MESMA

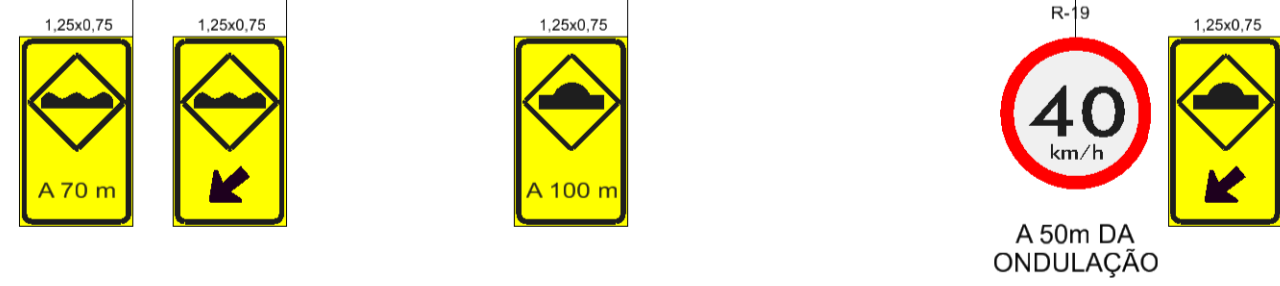

PROJETO TIPO - PORTAL SEM ESCALA

Nº	REVISÕES	DATA	VISTO	DATA	APROVO

GDF - SEMOB DEPARTAMENTO DE ESTRADAS DE RODAGEM DO DISTRITO FEDERAL	
	TÍTULO E ESPECIFICAÇÃO DO DOCUMENTO
	DF-131 PROJETO DE LOMBADAS E PORTAIS PLANTA E VISTAS
ETAPA DE PROJETO	LOCAL
BÁSICO	DF-131
ESCALA	TRECHO(S) SUBTRECHO(S)
S/ ESCALA	DF-128 - DF-205
FOLHA	ESPECIALIDADE/SUBESPECIALIDADE
02/02	PROJETO TIPO
REVISÃO	CÓDIGO
0	
PROJETO	DATA
NPRAG	AGO/2015
CÁLCULO	
GEPRO	
DESENHO	
NPRAG	