
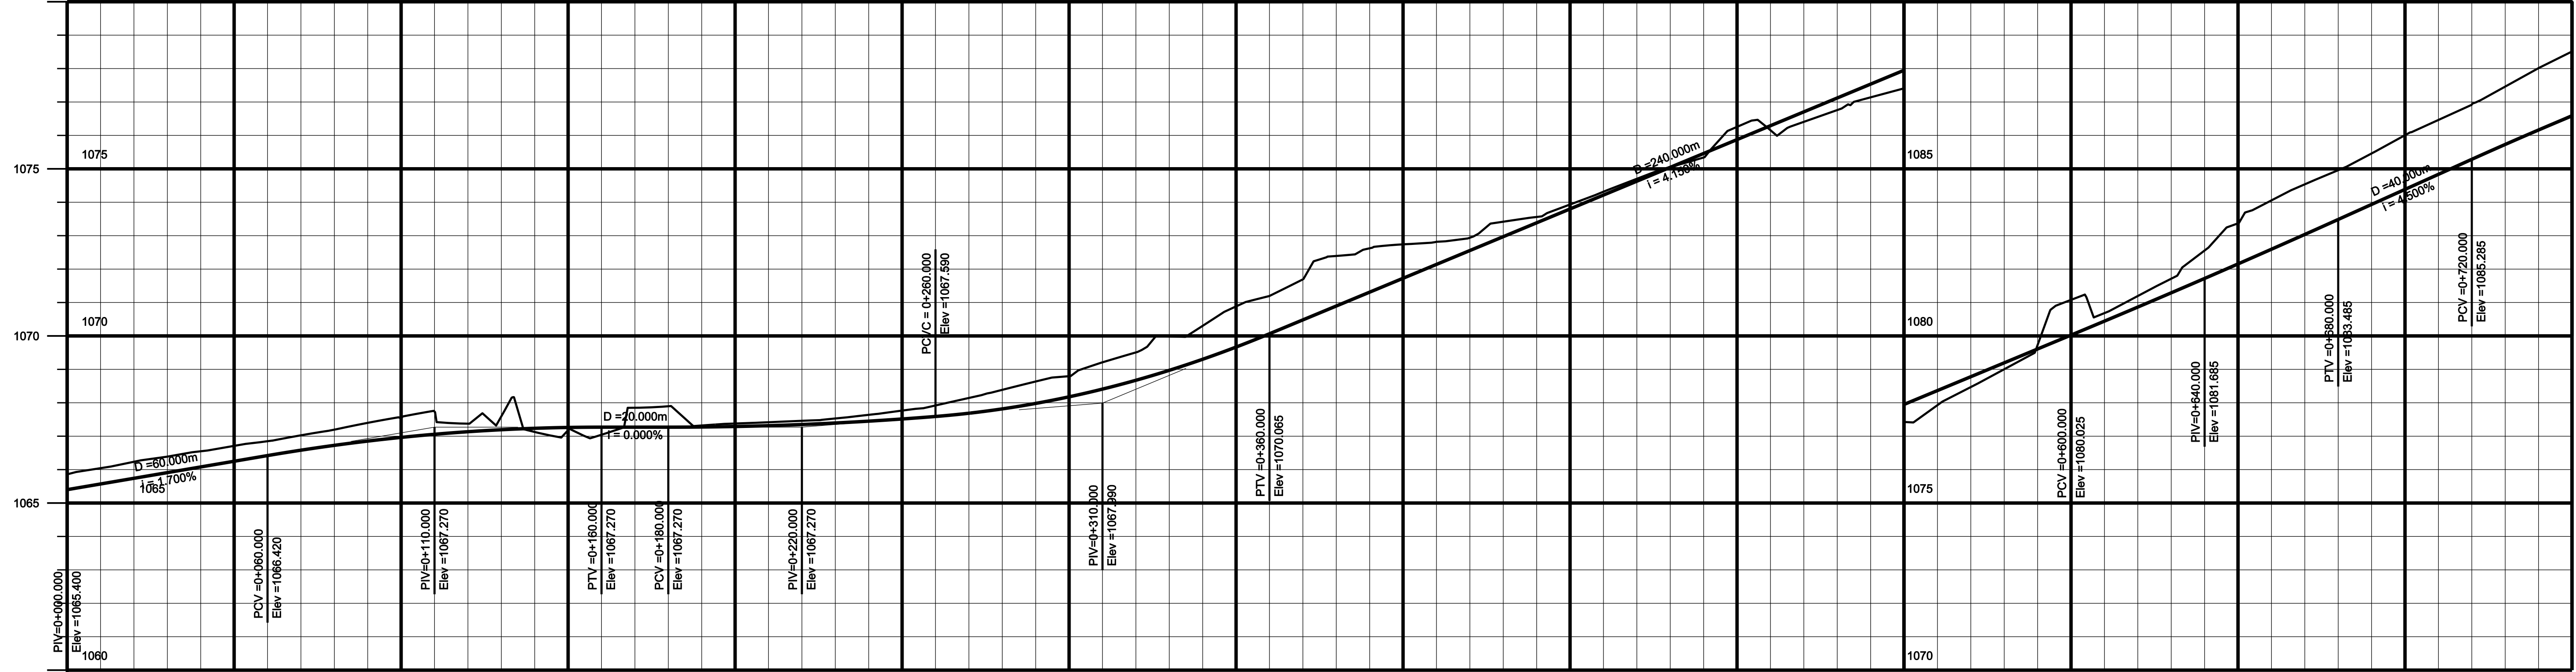
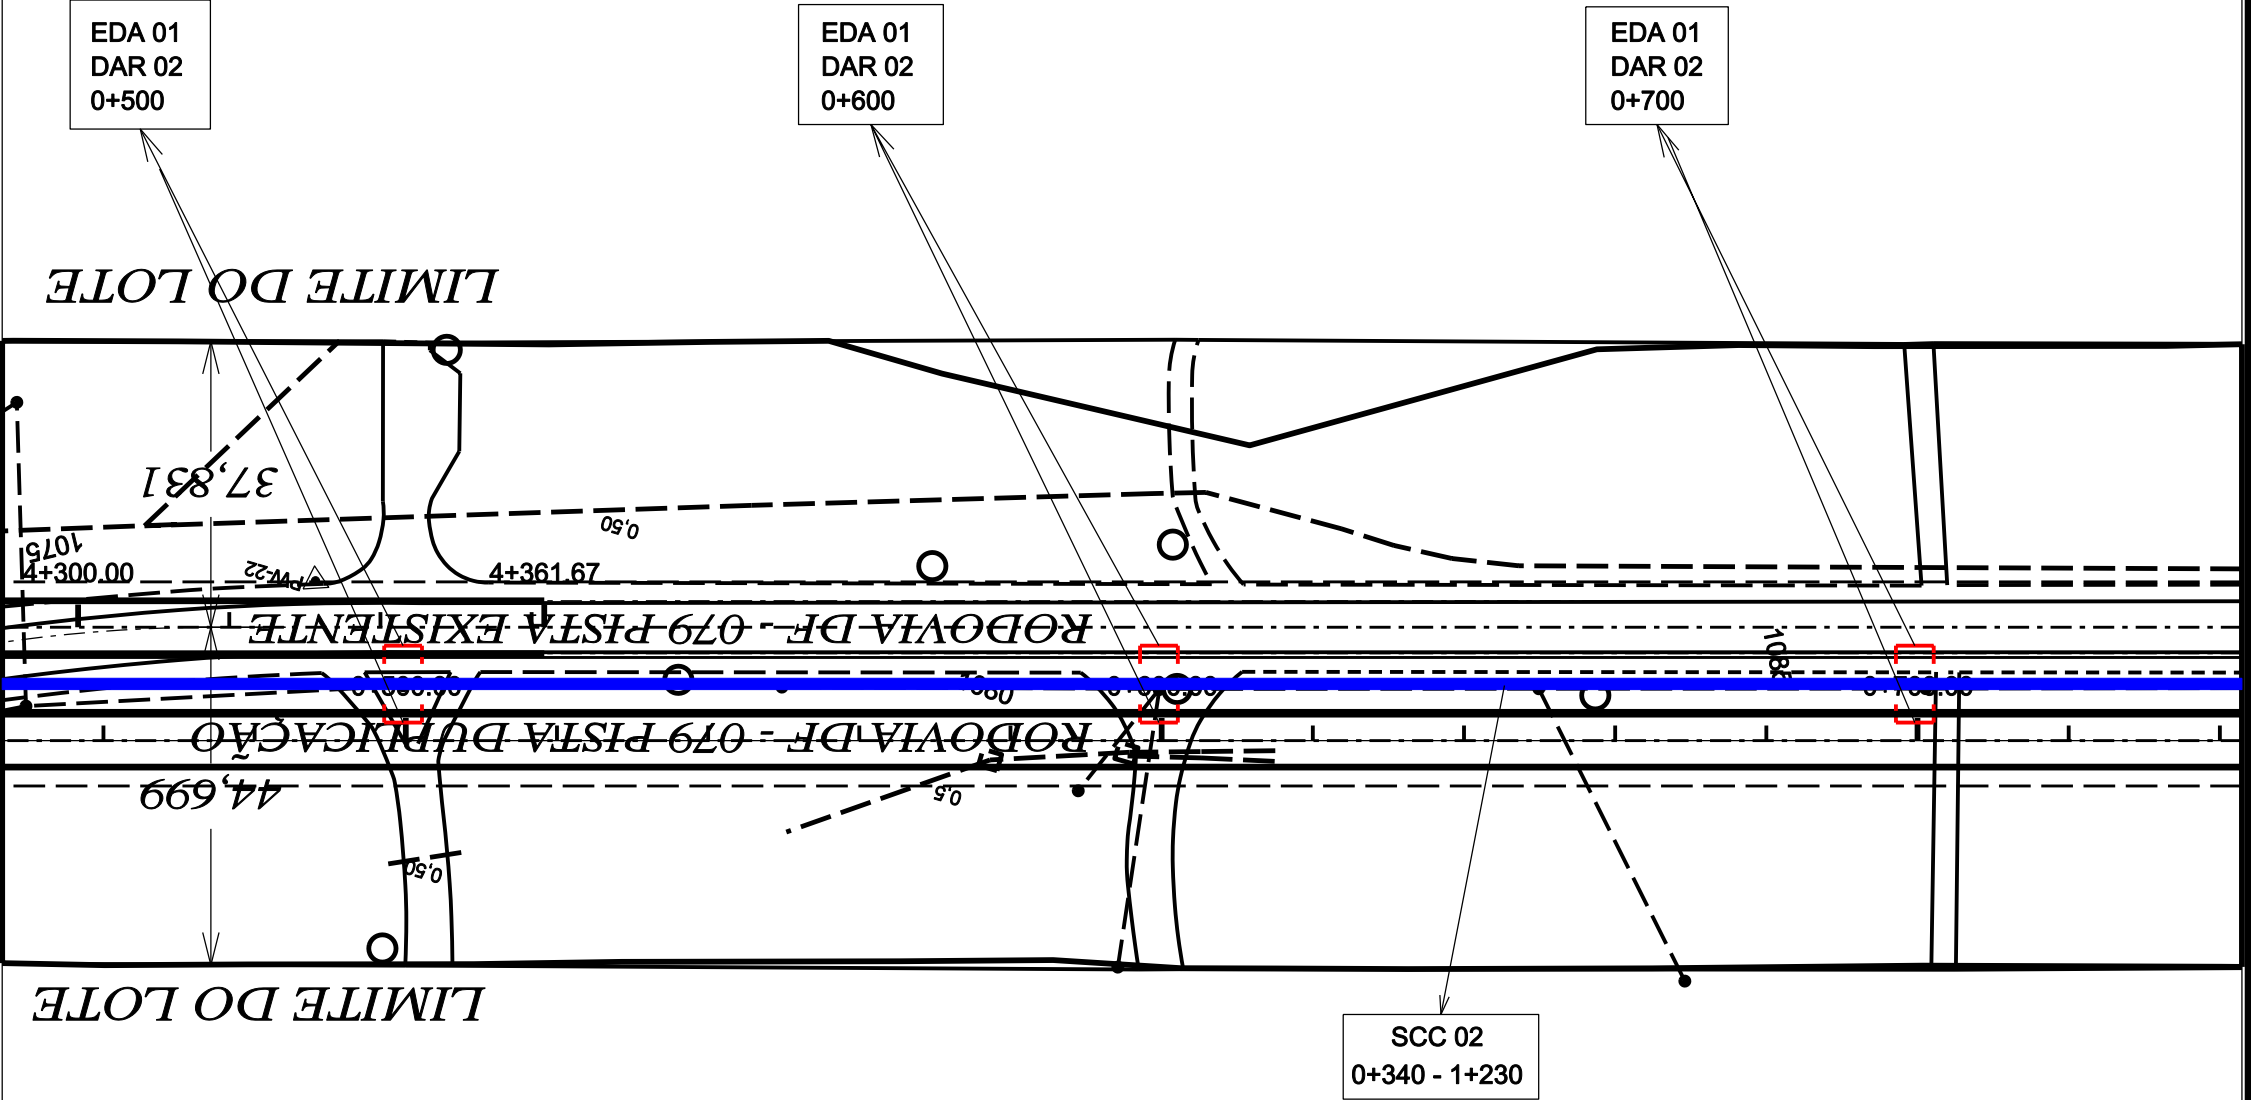


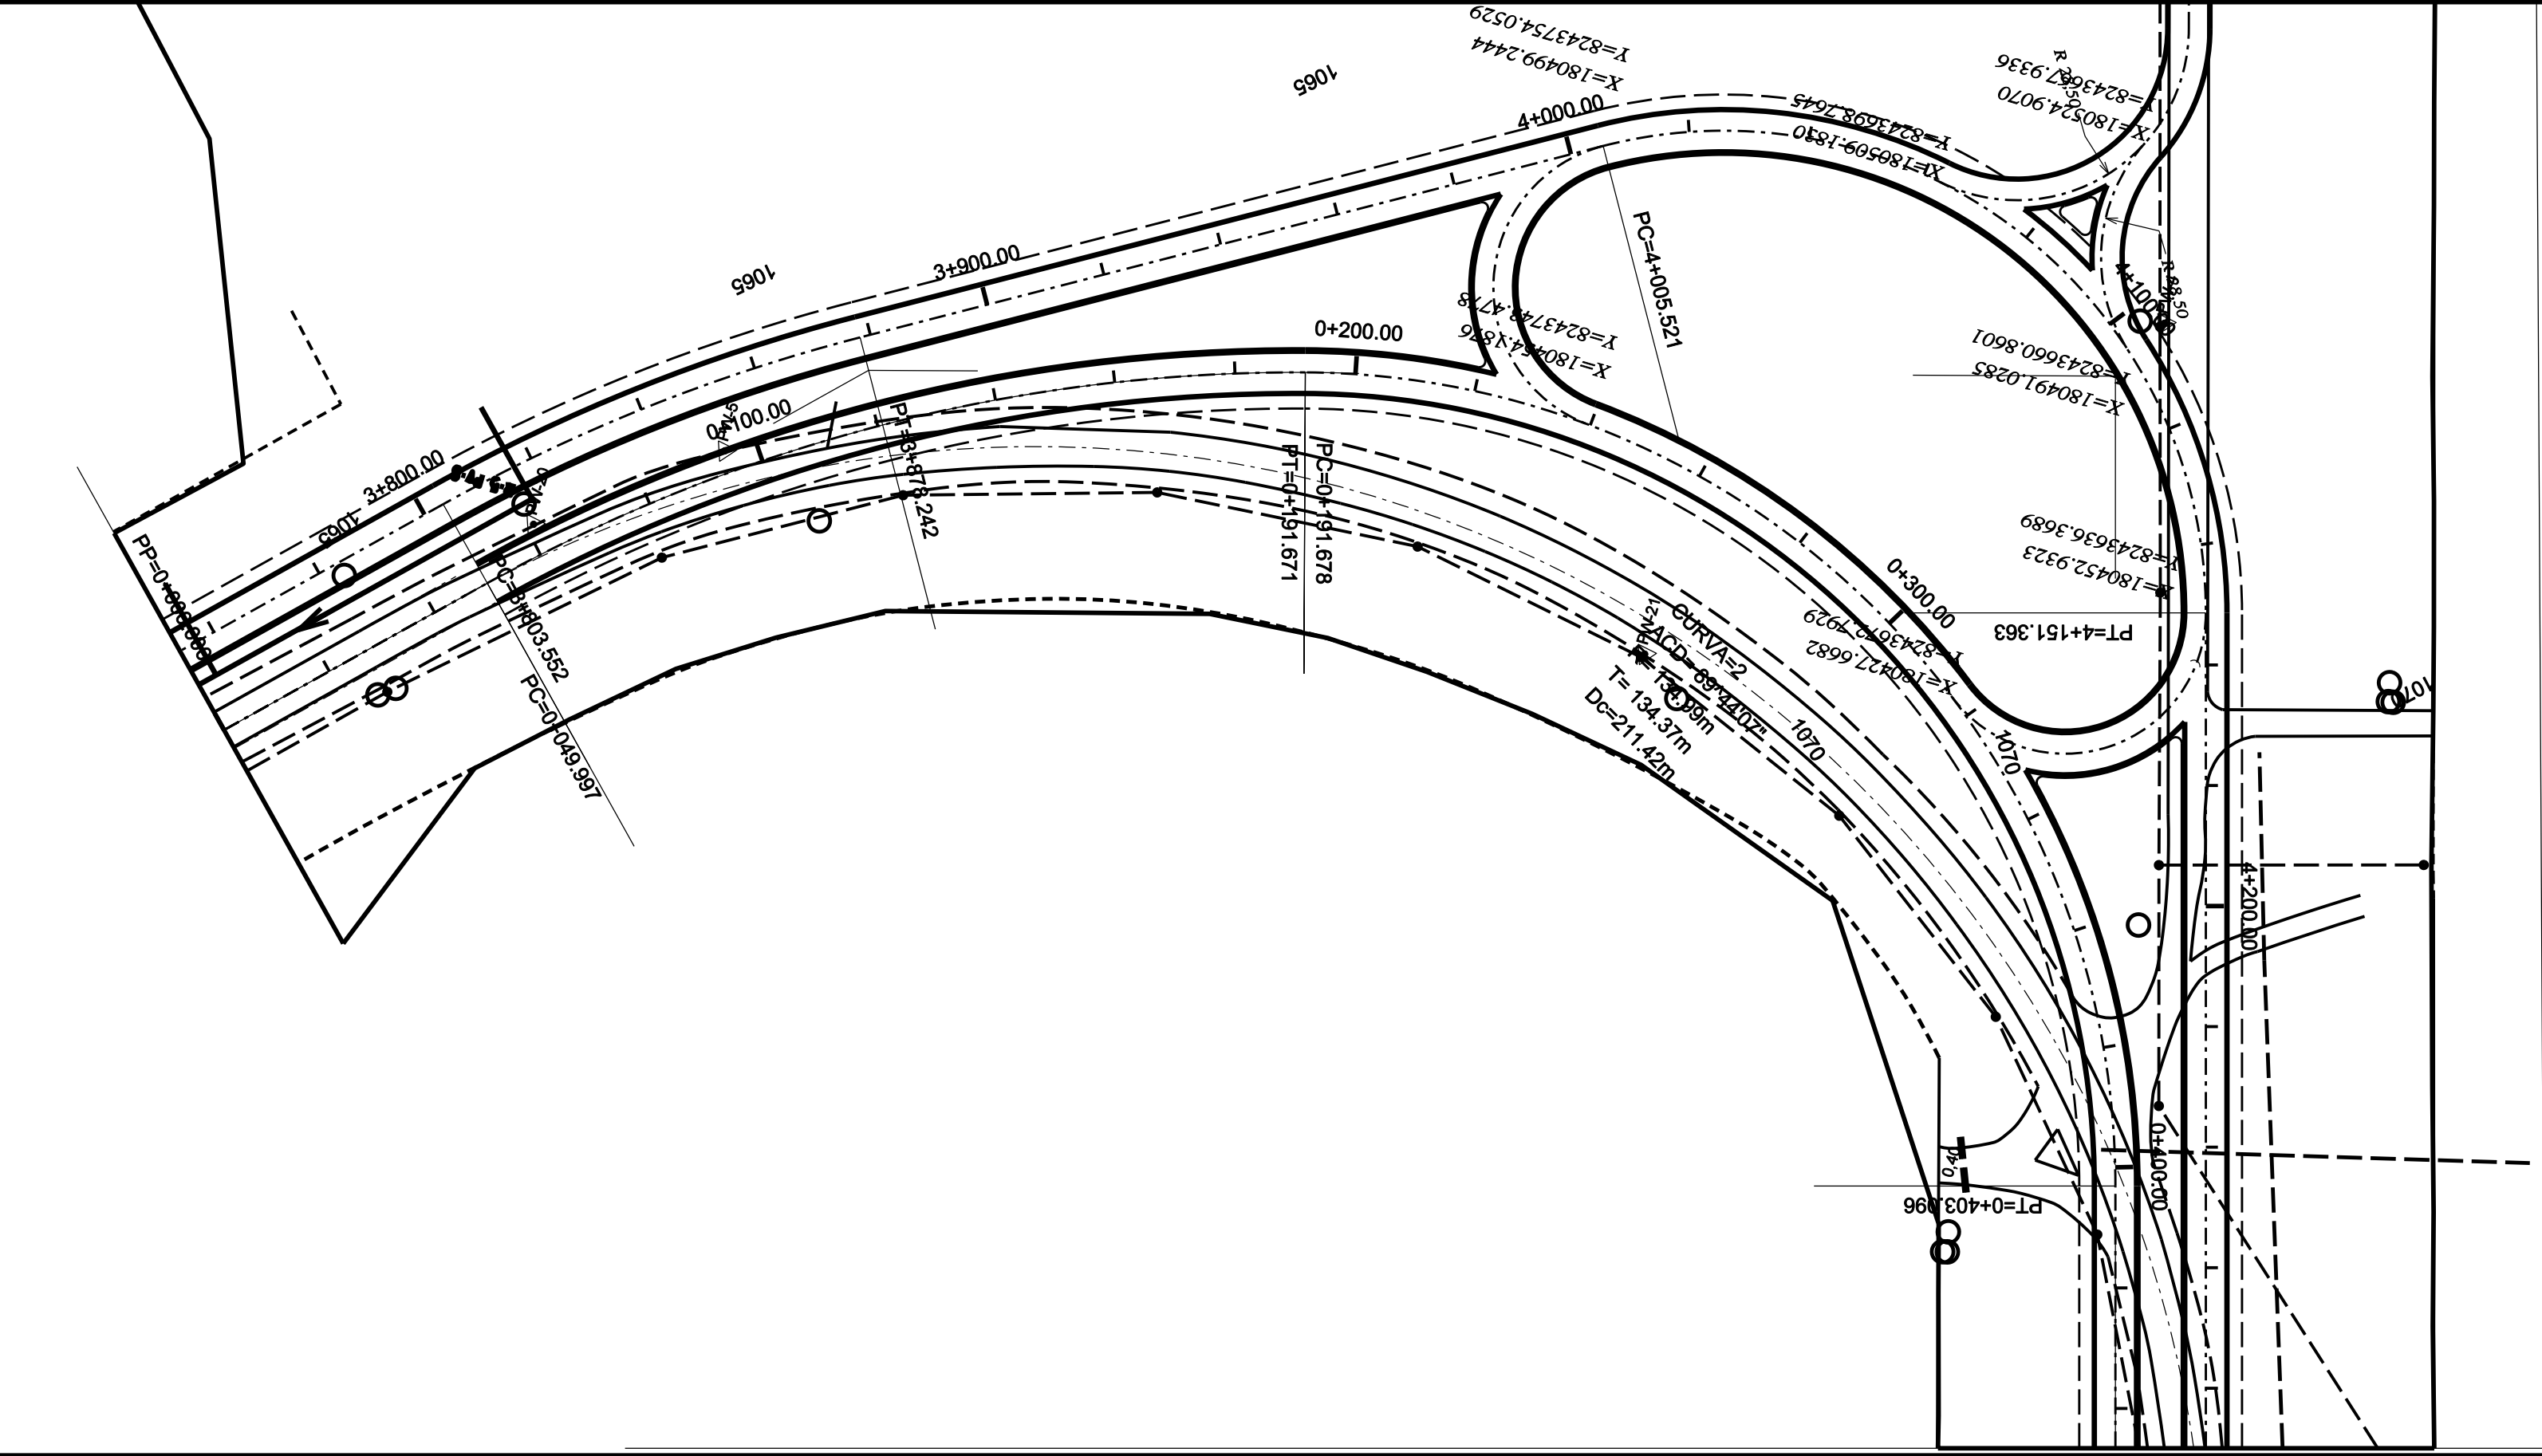

ESTACA	0+000	0+020	0+040	0+060	0+080	0+100	0+120	0+140	0+160	0+180	0+200	0+220	0+240	0+260	0+280	0+300	0+320	0+340	0+360	0+380	0+400	0+420	0+440	0+460	0+480	0+500	0+520	0+540	0+560	0+580	0+600	0+620	0+640	0+660	0+680	0+700	0+720	0+740
PROJETO	1065.400-1065.859	1065.740-1066.235	1066.080-1066.549	1066.420-1066.850	1066.726-1067.196	1066.964-1067.517	1067.134-1067.374	1067.236-1067.125	1067.270-1067.043	1067.270-1067.695	1067.290-1067.379	1067.290-1067.489	1067.450-1067.639	1067.590-1067.919	1067.817-1068.387	1068.129-1068.785	1068.673-1068.507	1068.302-1070.302	1070.065-1071.196	1070.895-1072.393	1071.725-1072.741	1072.555-1072.939	1073.385-1073.560	1074.215-1074.315	1075.045-1075.055	1075.875-1076.256	1076.705-1076.406	1077.535-1077.139	1078.365-1077.928	1079.195-1079.003	1080.025-1081.079	1080.864-1081.195	1081.720-1082.556	1082.594-1084.055	1083.485-1084.960	1084.385-1086.006	1085.285-1086.924	1086.163-1088.014

LEGENDA:

CAIXA COLETORA - CCS

SARJETA

0	EMISSÃO	DATA	VISTO	DATA	APROVO
Nº	REVISÕES	CONTRATADA	DER-DF		

DER
DF

DF - 079 (EPCV) DUPLICAÇÃO
PLANTA E PERFIL
EIXO-2

ETAPA DE PROJETO
BÁSICO

ESCALA
1:1.000

FOLHA
07/09

REVISÃO
0

LOCAL
DF - 079 (EPCV)

TRECHO/OUTRERO
DF-085 - DF-075

ESPECIALIDADE/SUBESPECIALIDADE
PROJETO DRENAGEM

CÓDIGO
DE-VD/DF085079075/B.GE-001

PROJETO
NPRO

CÁLCULO
NPRO

DESENHO
SUOR

DATA
SET/2009