


SEÇÃO TRANSVERSAL TIPO DE PAVIMENTAÇÃO - CICLOVIA  
ESTACAS 0+000 A 3+368,96

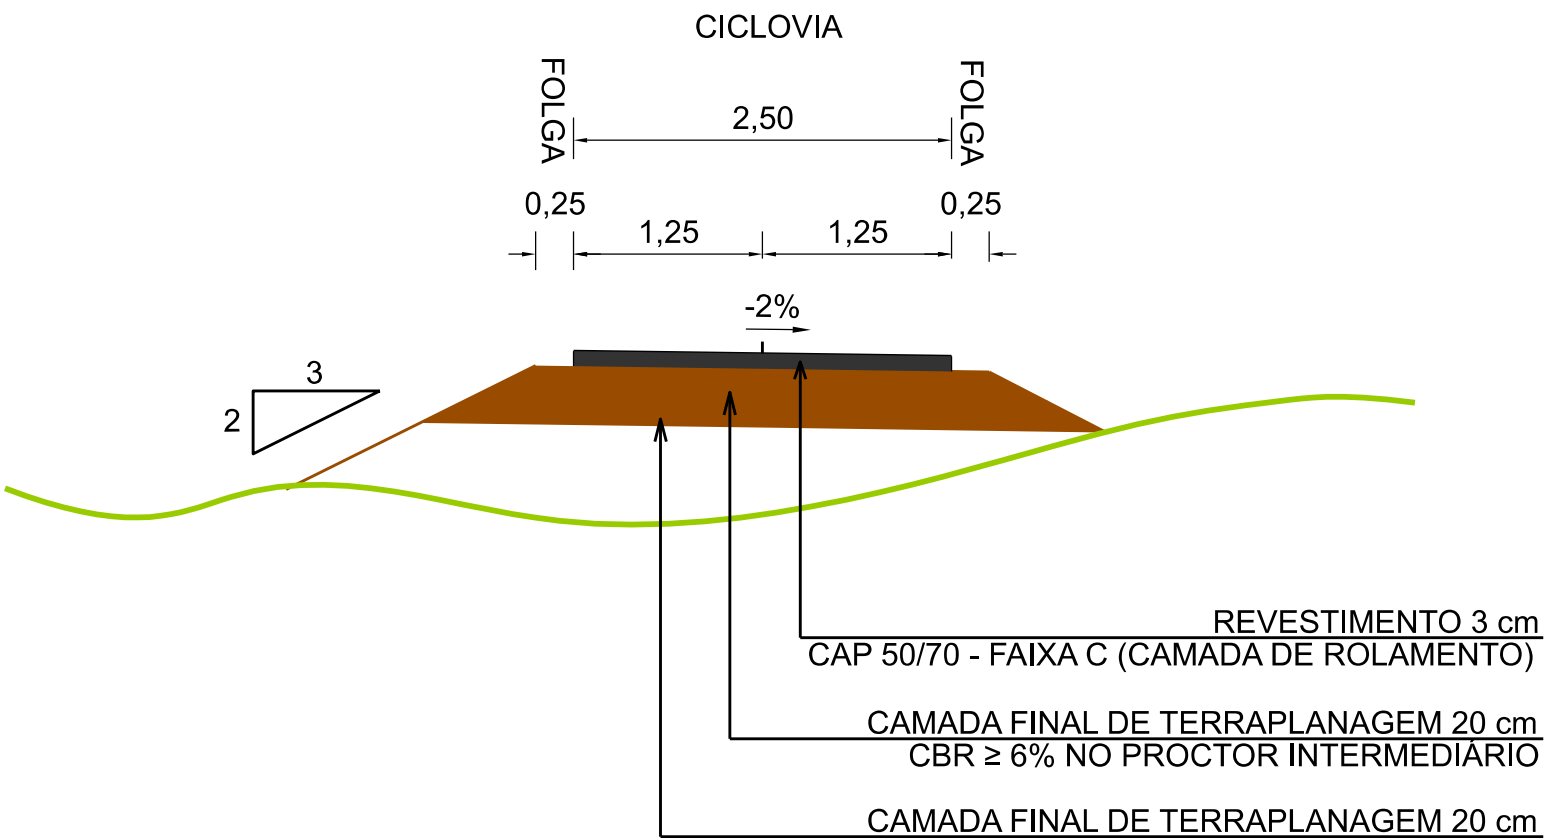

DEPARTAMENTO DE ESTRADAS DE RODAGEM DO DISTRITO FEDERAL

SUBESPECIALIDADE/DESCRIÇÃO

SEÇÃO TRANSVERSAL TIPO DE PAVIMENTAÇÃO

ESCALA/HV

1:50



RODOVIA  
VC-361

TRECHO  
361EVC0010

SUBTRECHO  
km 0,0 ao km 3,0

CODIGO  
DE-CL\_VC361-000003\_E-ST\_021

RESP. TEC.:  
WILLKERSON SILVA  
CREA.: 15.355/D-GO

DESENHO  
Clarissa Borges  
MATRICULA 221.517-9

FOLHA  
01/01