




- LEGENDA:
- FAIXA DE ACOSTAMENTO
 - PISTA DE ROLAMENTO
 - DEFENÇA METÁLICA

DEPARTAMENTO DE ESTRADAS DE RODAGEM DO DISTRITO FEDERAL



SUBESPECIALIDADE/DESCRIÇÃO
**PROJETO DE OBRAS COMPLEMENTARES
 DEFENÇA METÁLICA**

ETAPA DE PROJETO EXECUTIVO	RODOVIA DF-285	TRECHO 285EDF0050 285EDF0060 285EDF0070 285EDF0080	RESP. TEC.: DANIELLE FERREIRA CREA: 5062680983/D-SP
ESCALA HV 1:1000	SUBTRECHO km 6 ao km 17		SETOR: GEPRO
FOLHA 01/03	CÓDIGO DE_VD_DF285-006017_E-DM_018		DESENHO ADRIANO MATRÍCULA 198.344-X



LEGENDA:

- FAIXA DE ACOSTAMENTO
- PISTA DE ROLAMENTO
- DEFENÇA METÁLICA


DEPARTAMENTO DE ESTRADAS DE RODAGEM DO DISTRITO FEDERAL



SUBESPECIALIDADE/DESCRIÇÃO

PROJETO DE OBRAS COMPLEMENTARES
DEFENÇA METÁLICA

ETAPA DE PROJETO EXECUTIVO	RODOVIA DF-285	TRECHO 285EDF0050 285EDF0060 285EDF0070 285EDF0080	RESP. TEC.: DANIELLE FERREIRA CREA: 5062680983/D-SP
ESCALA HV 1:1000	SUBTRECHO km 6 ao km 17		SETOR: GEPRO
FOLHA 02/03	CÓDIGO DE_VD_DF285-006017_E-DM_018		DESENHO ADRIANO MATRÍCULA 198.344-X

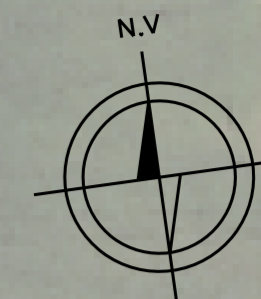

LEGENDA:

- FAIXA DE ACOSTAMENTO
- PISTA DE ROLAMENTO
- DEFENÇA METÁLICA

DEPARTAMENTO DE ESTRADAS DE RODAGEM DO DISTRITO FEDERAL




SUBESPECIALIDADE/DESCRIÇÃO


PROJETO DE OBRAS COMPLEMENTARES
DEFENSA METÁLICA

ETAPA DE PROJETO EXECUTIVO	RODOVIA DF-285	TRECHO 285EDF0050 285EDF0060 285EDF0070 285EDF0080	RESP. TEC.: DANIELLE FERREIRA CREA: 5062680983/D-SP
ESCALA HV 1:1000	SUBTRECHO km 6 ao km 17		SETOR: GEPRO
FOLHA 03/03	CÓDIGO DE_VD_DF285-006017_E-DM_018		DESENHO ADRIANO MATRÍCULA 198.344-X


TERMINAL DESVIADO

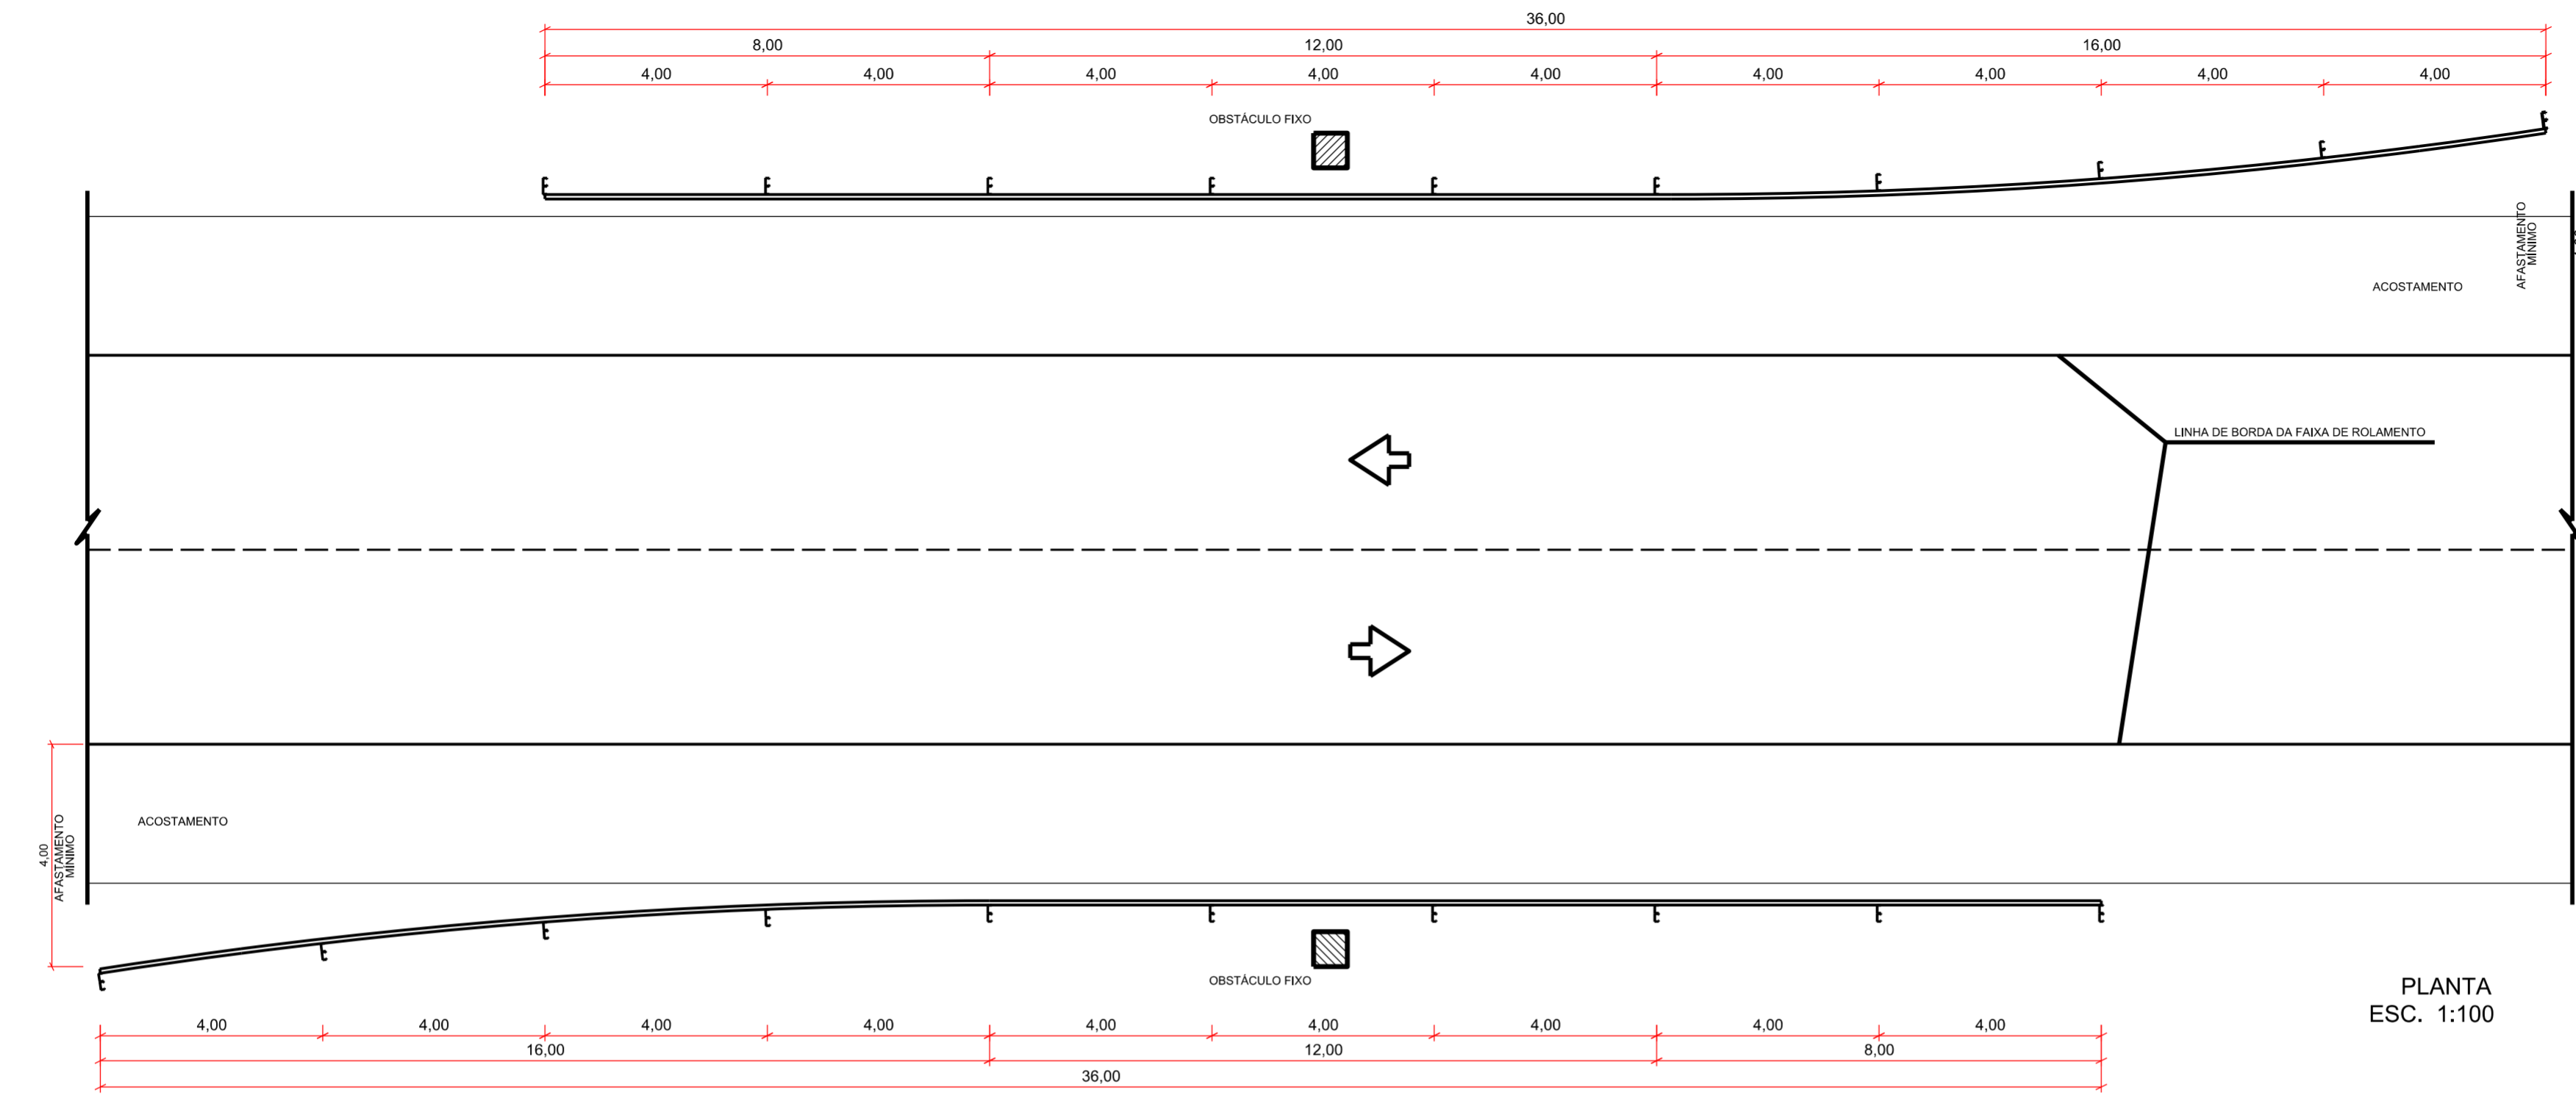


PLANTA
ESC. 1:100

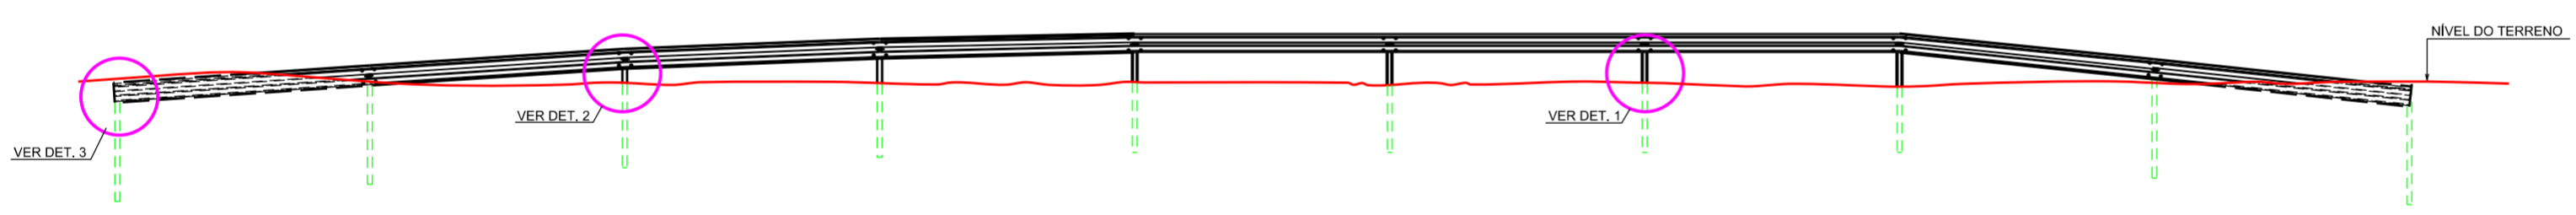


SEÇÃO LONGITUDINAL
ESC. 1:100

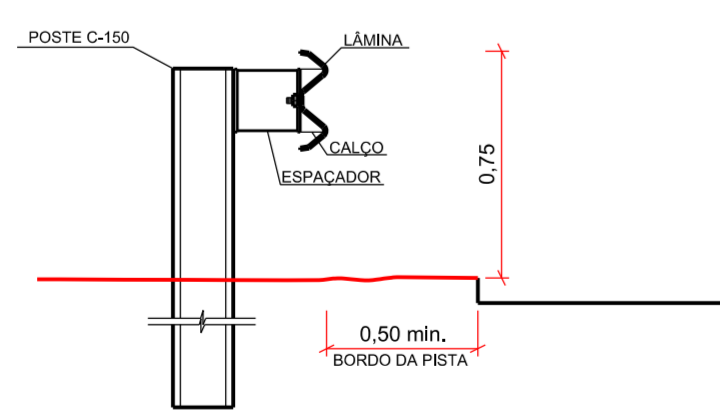

DETALHE 1
ESC. 1:25

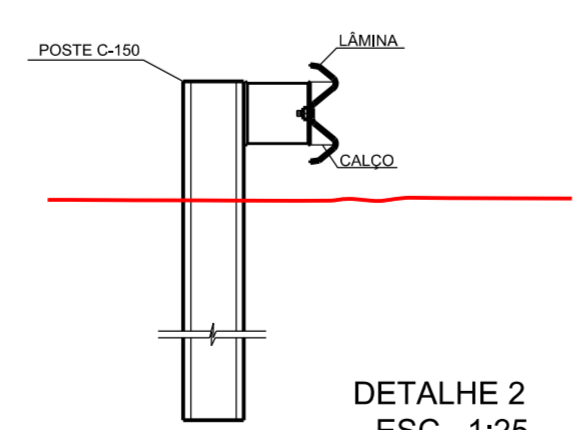

DETALHE 2
ESC. 1:25

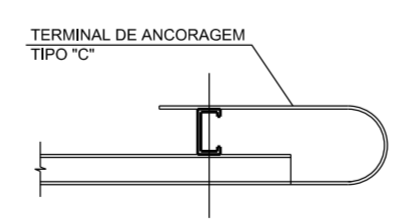

DETALHE 3
ESC. 1:25

NOTAS:

- AS DEFENSAS SÃO CONSTITUÍDAS POR PEÇAS METÁLICAS QUE DEVEM SEGUIR, NO QUE COUBER, O QUE RECOMENDAM A NBR 6970, NBR 6971 E NBR 14282;
- O AFASTAMENTO MÍNIMO ENTRE A FACE EXTERNA DO OBSTÁCULO E A DEFENSA DEVE SER DE 1,00 METRO;
- OS ESQUEMAS DE IMPLANTAÇÃO DE DEFENSAS APRESENTADOS SERÃO APLICADOS PARA A PROTEÇÃO DOS PILARES DE SUSTENTAÇÃO DOS PÓRTICOS E SEMIPÓRTICOS DE SINALIZAÇÃO.

DEPARTAMENTO DE ESTRADAS DE RODAGEM DO DISTRITO FEDERAL			
	SUBESPECIALIDADE/DESCRIÇÃO		
	PROJETO DE OBRAS COMPLEMENTARES PROJETO TIPO DEFENSA METÁLICA		
ETAPA DE PROJETO	RODOVIA	TRECHO	RESP. TEC.
EXECUTIVO	DF-285	285EDF0050 285EDF0060 285EDF0070 285EDF0080	DANIELLE FERREIRA CREA: 5062680983/D-SP
ESCALA HV	SUBTRECHO		SETOR:
1:100	km 6 ao km 17		GEPRO
FOLHA	CÓDIGO		DESENHO
01/01	DE_VD_DF285-006017_E-DM_018		ADRIANO
			MATRICULA
			198.344-X