



EIXO 1

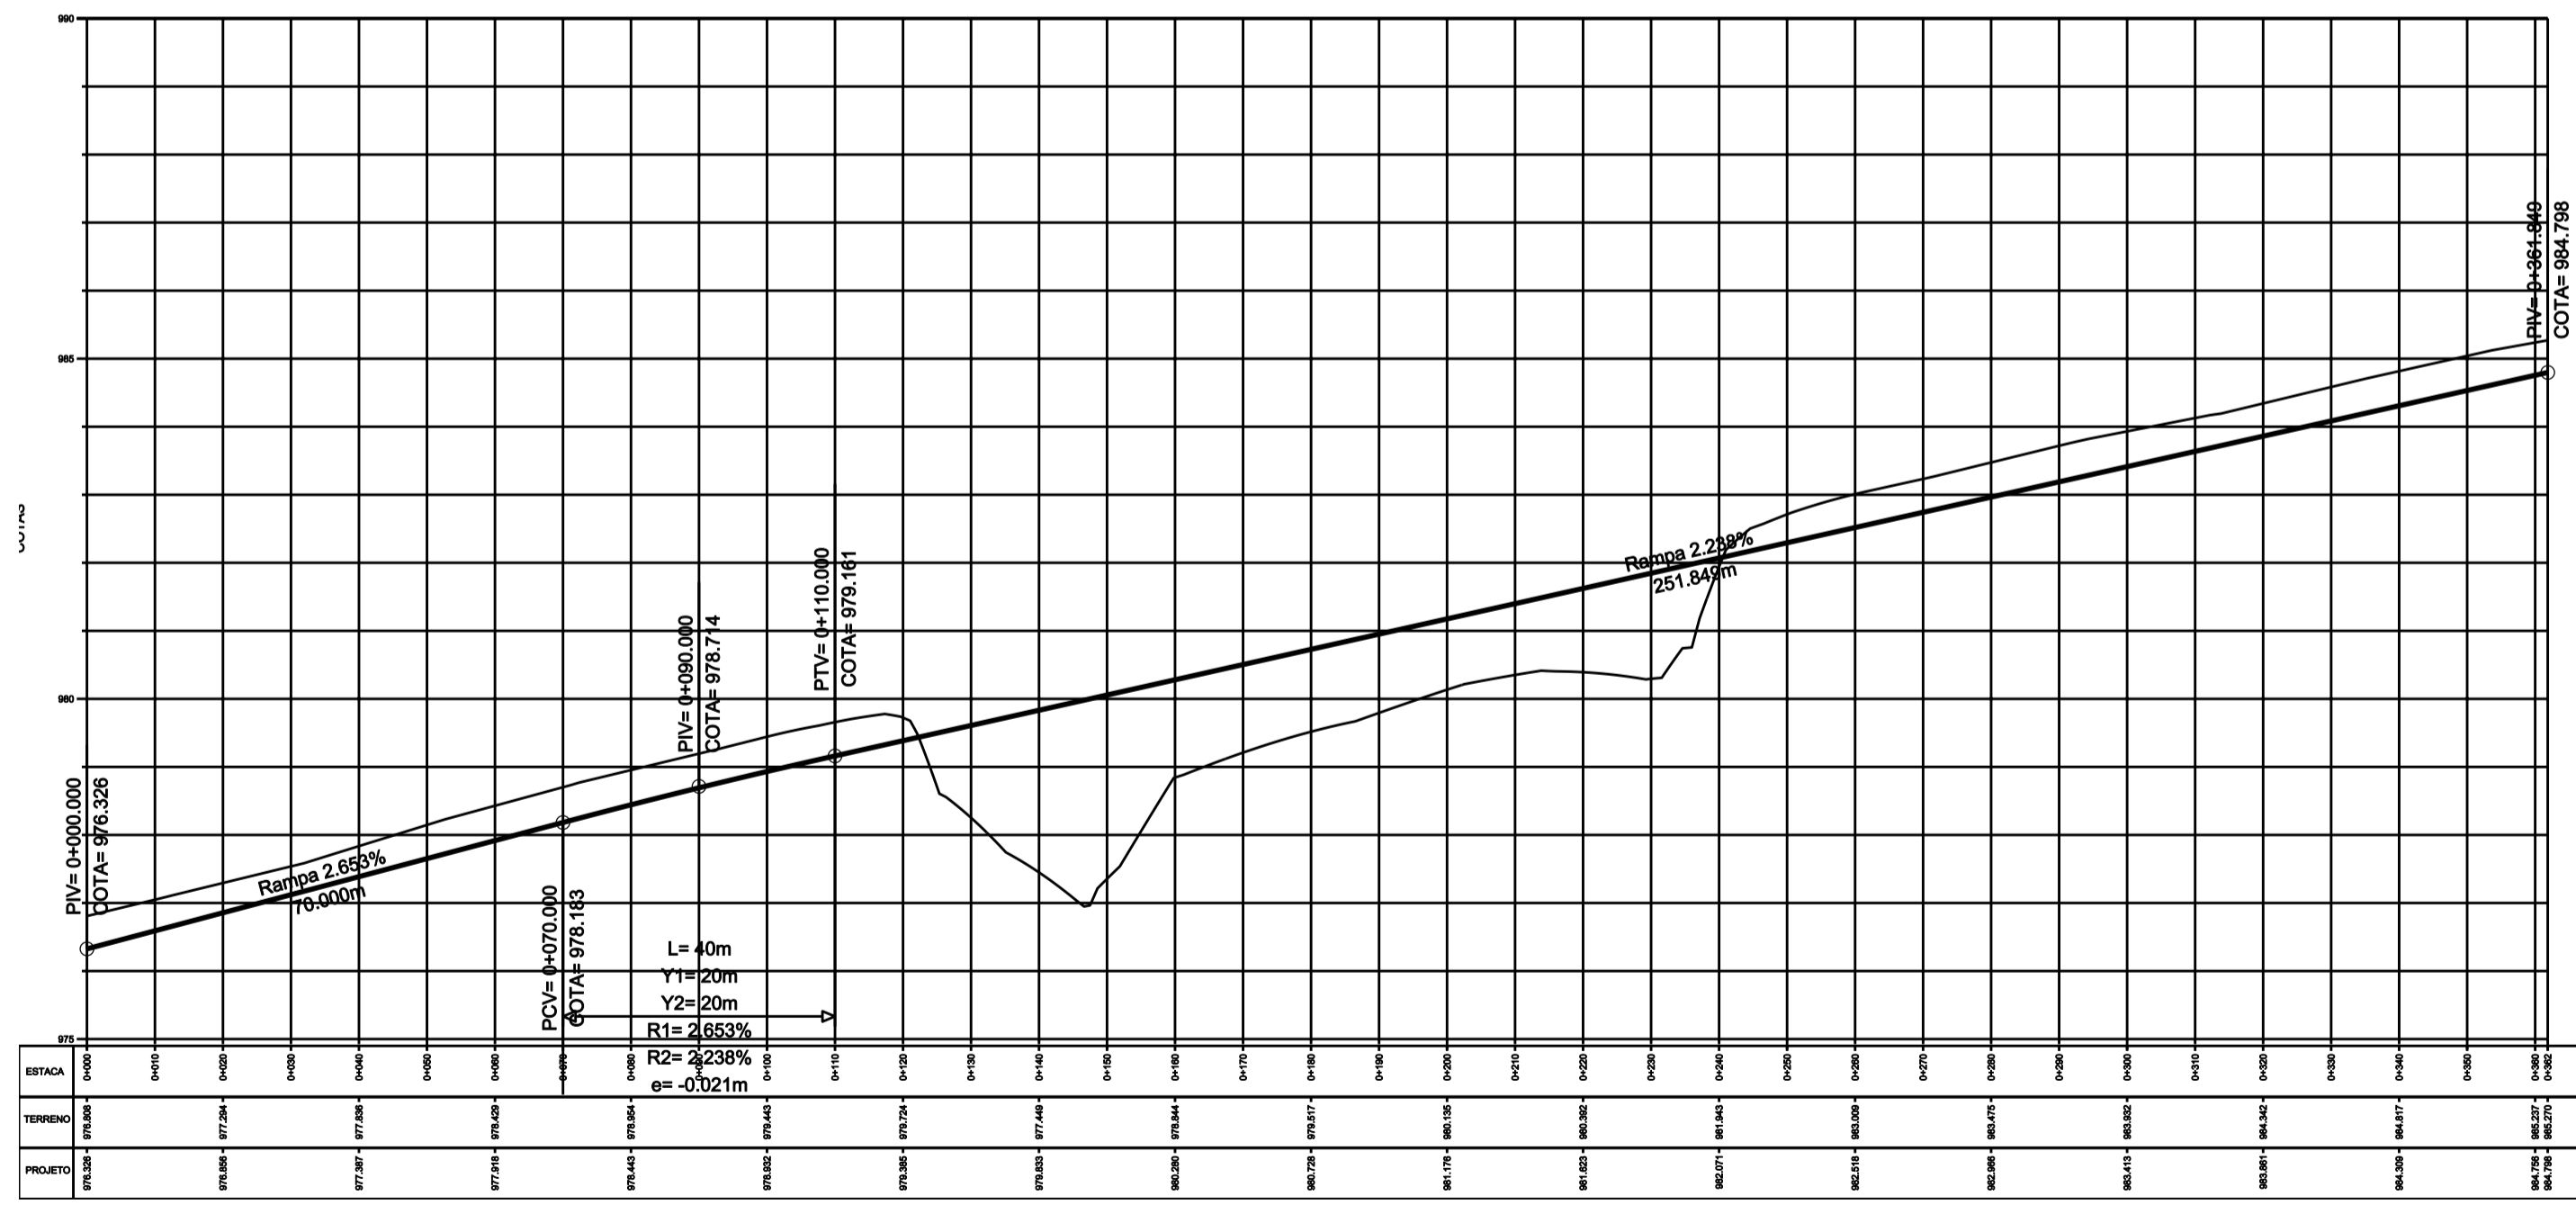

EIXO 2

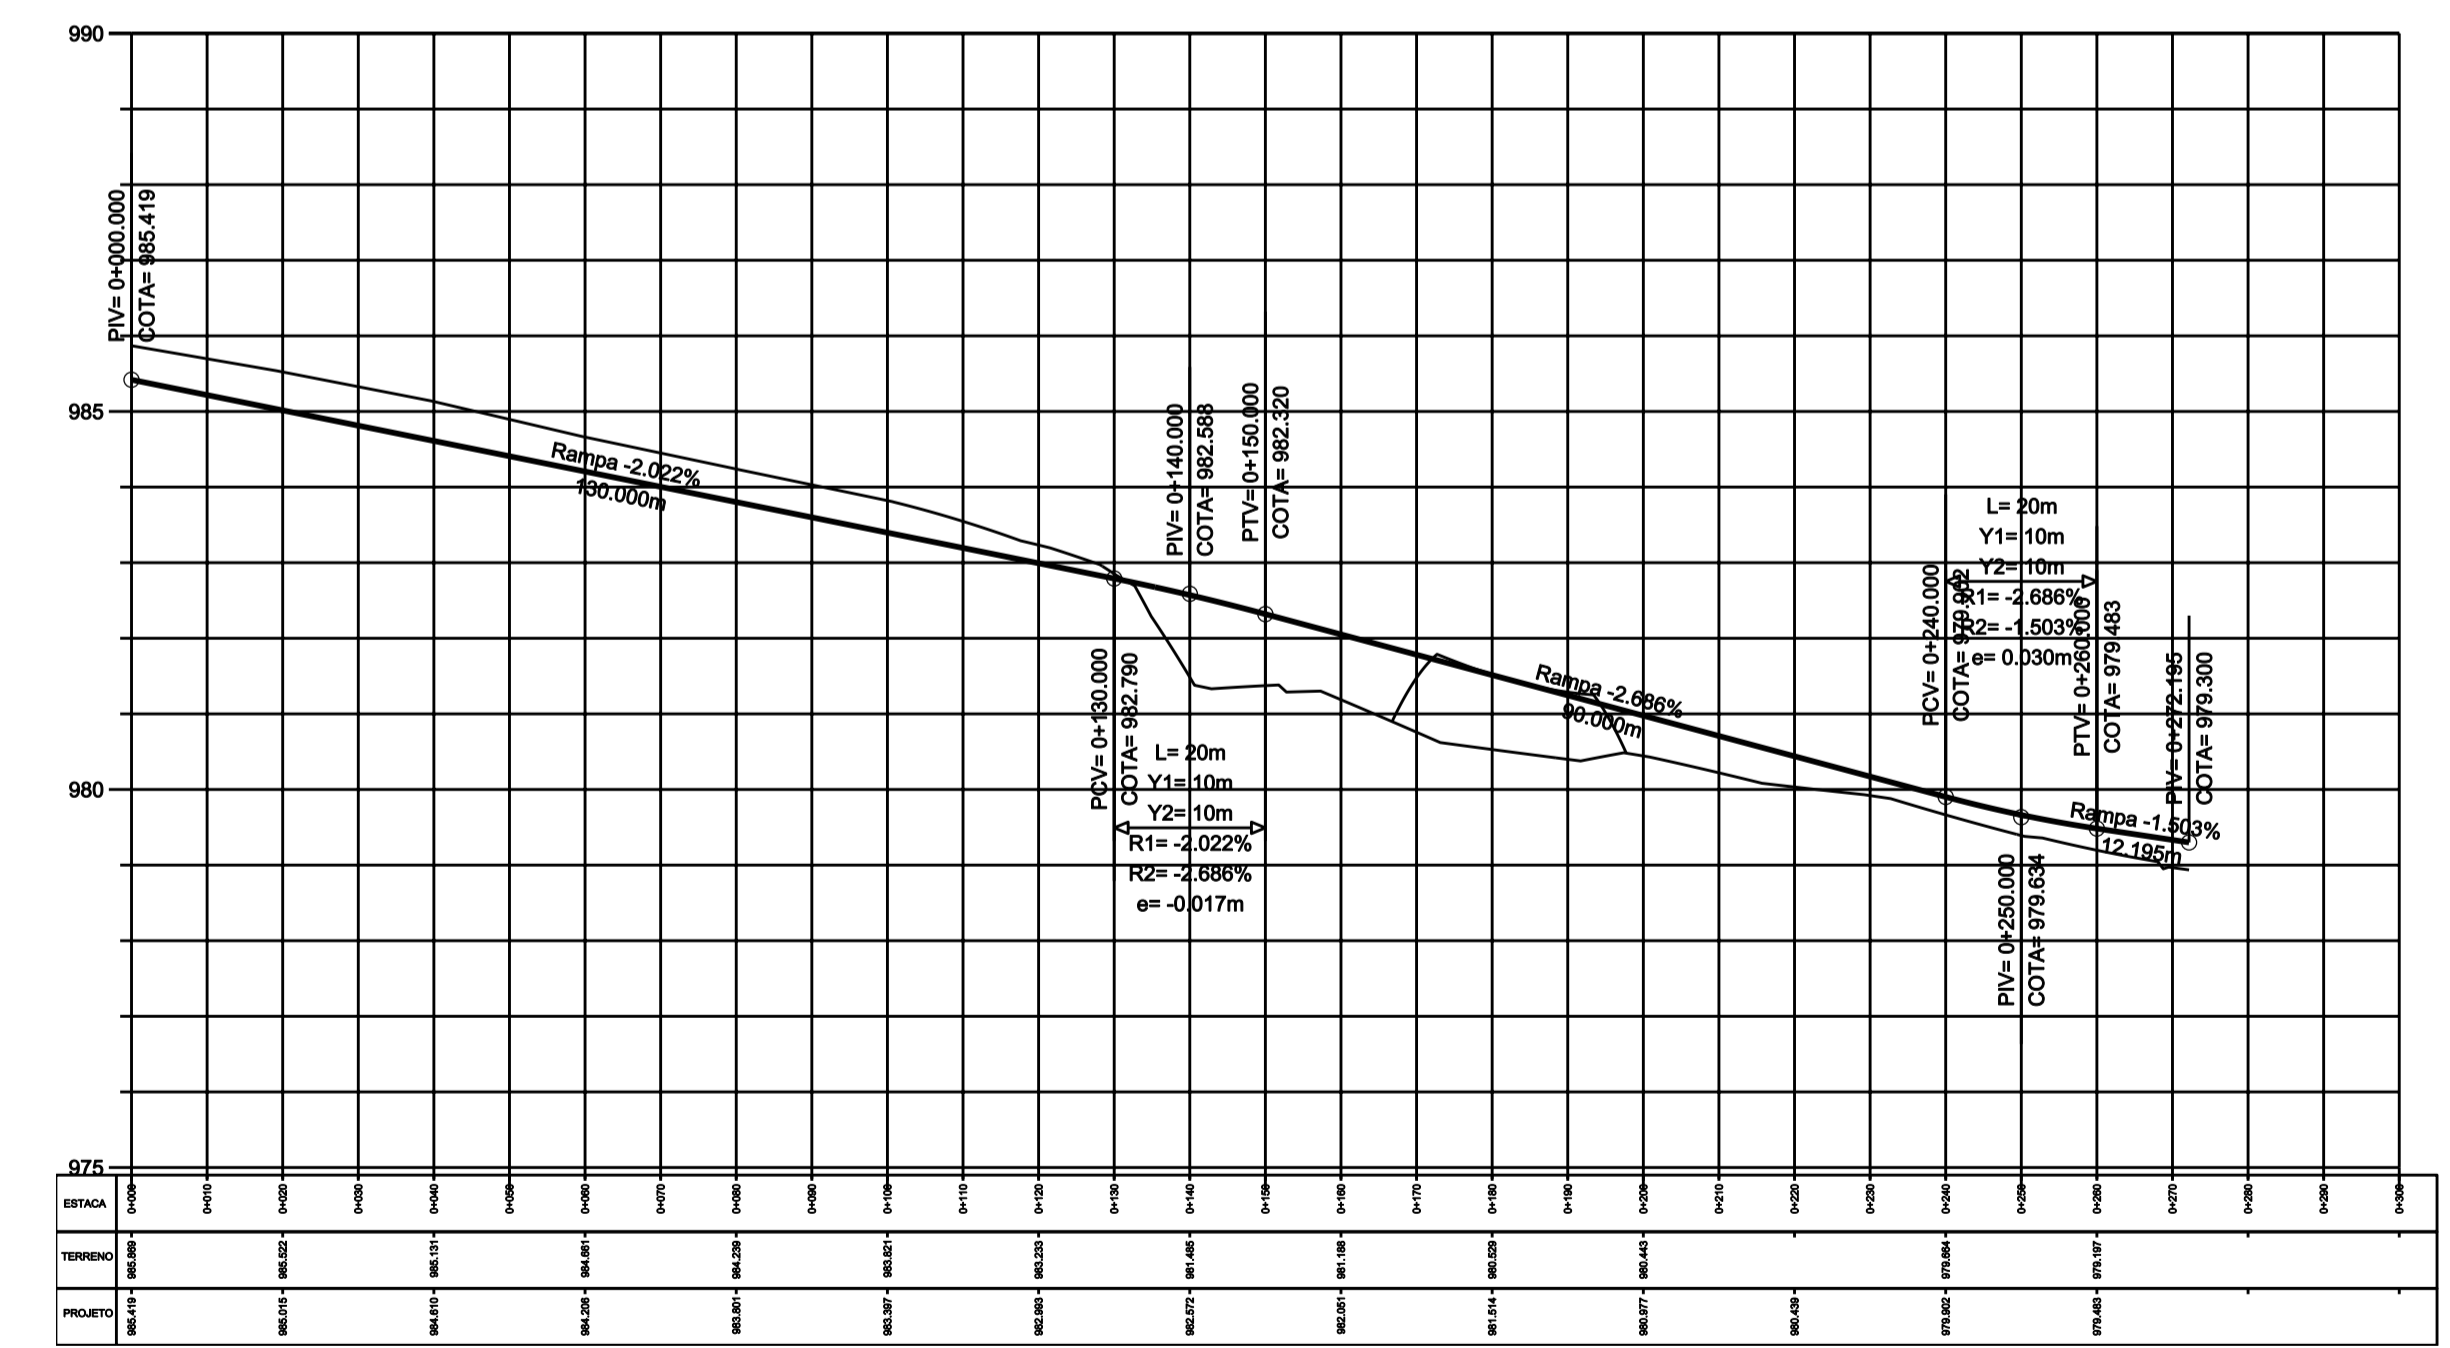

0	EMISSÃO	DATA	VISTO	DATA	APROVO
Nº	REVISÕES	CONTRATADA	DER-DF		

GDF - SET DEPARTAMENTO DE ESTRADAS DE RODAGEM DO DISTRITO FEDERAL

DF - 355 PLANTA E PERFIL EIXOS 1 E 2

ETAPA DE PROJETO	BÁSICO	LOCAL	DF-355	PROJETO	NPRO
ESCALA	1:1.000	TRECHO/SUBTRECHO	DF-120 - DF-320	CÁLCULO	NPRO
FOLHA	01/02	ESPECIALIDADE/SUBESPECIALIDADE	PROJETO DRENAGEM	DESENHO	NPRO
REVISÃO	0	CÓDIGO	DE-VD/DF355-120320/B.DR-001	DATA	JUL/2011